


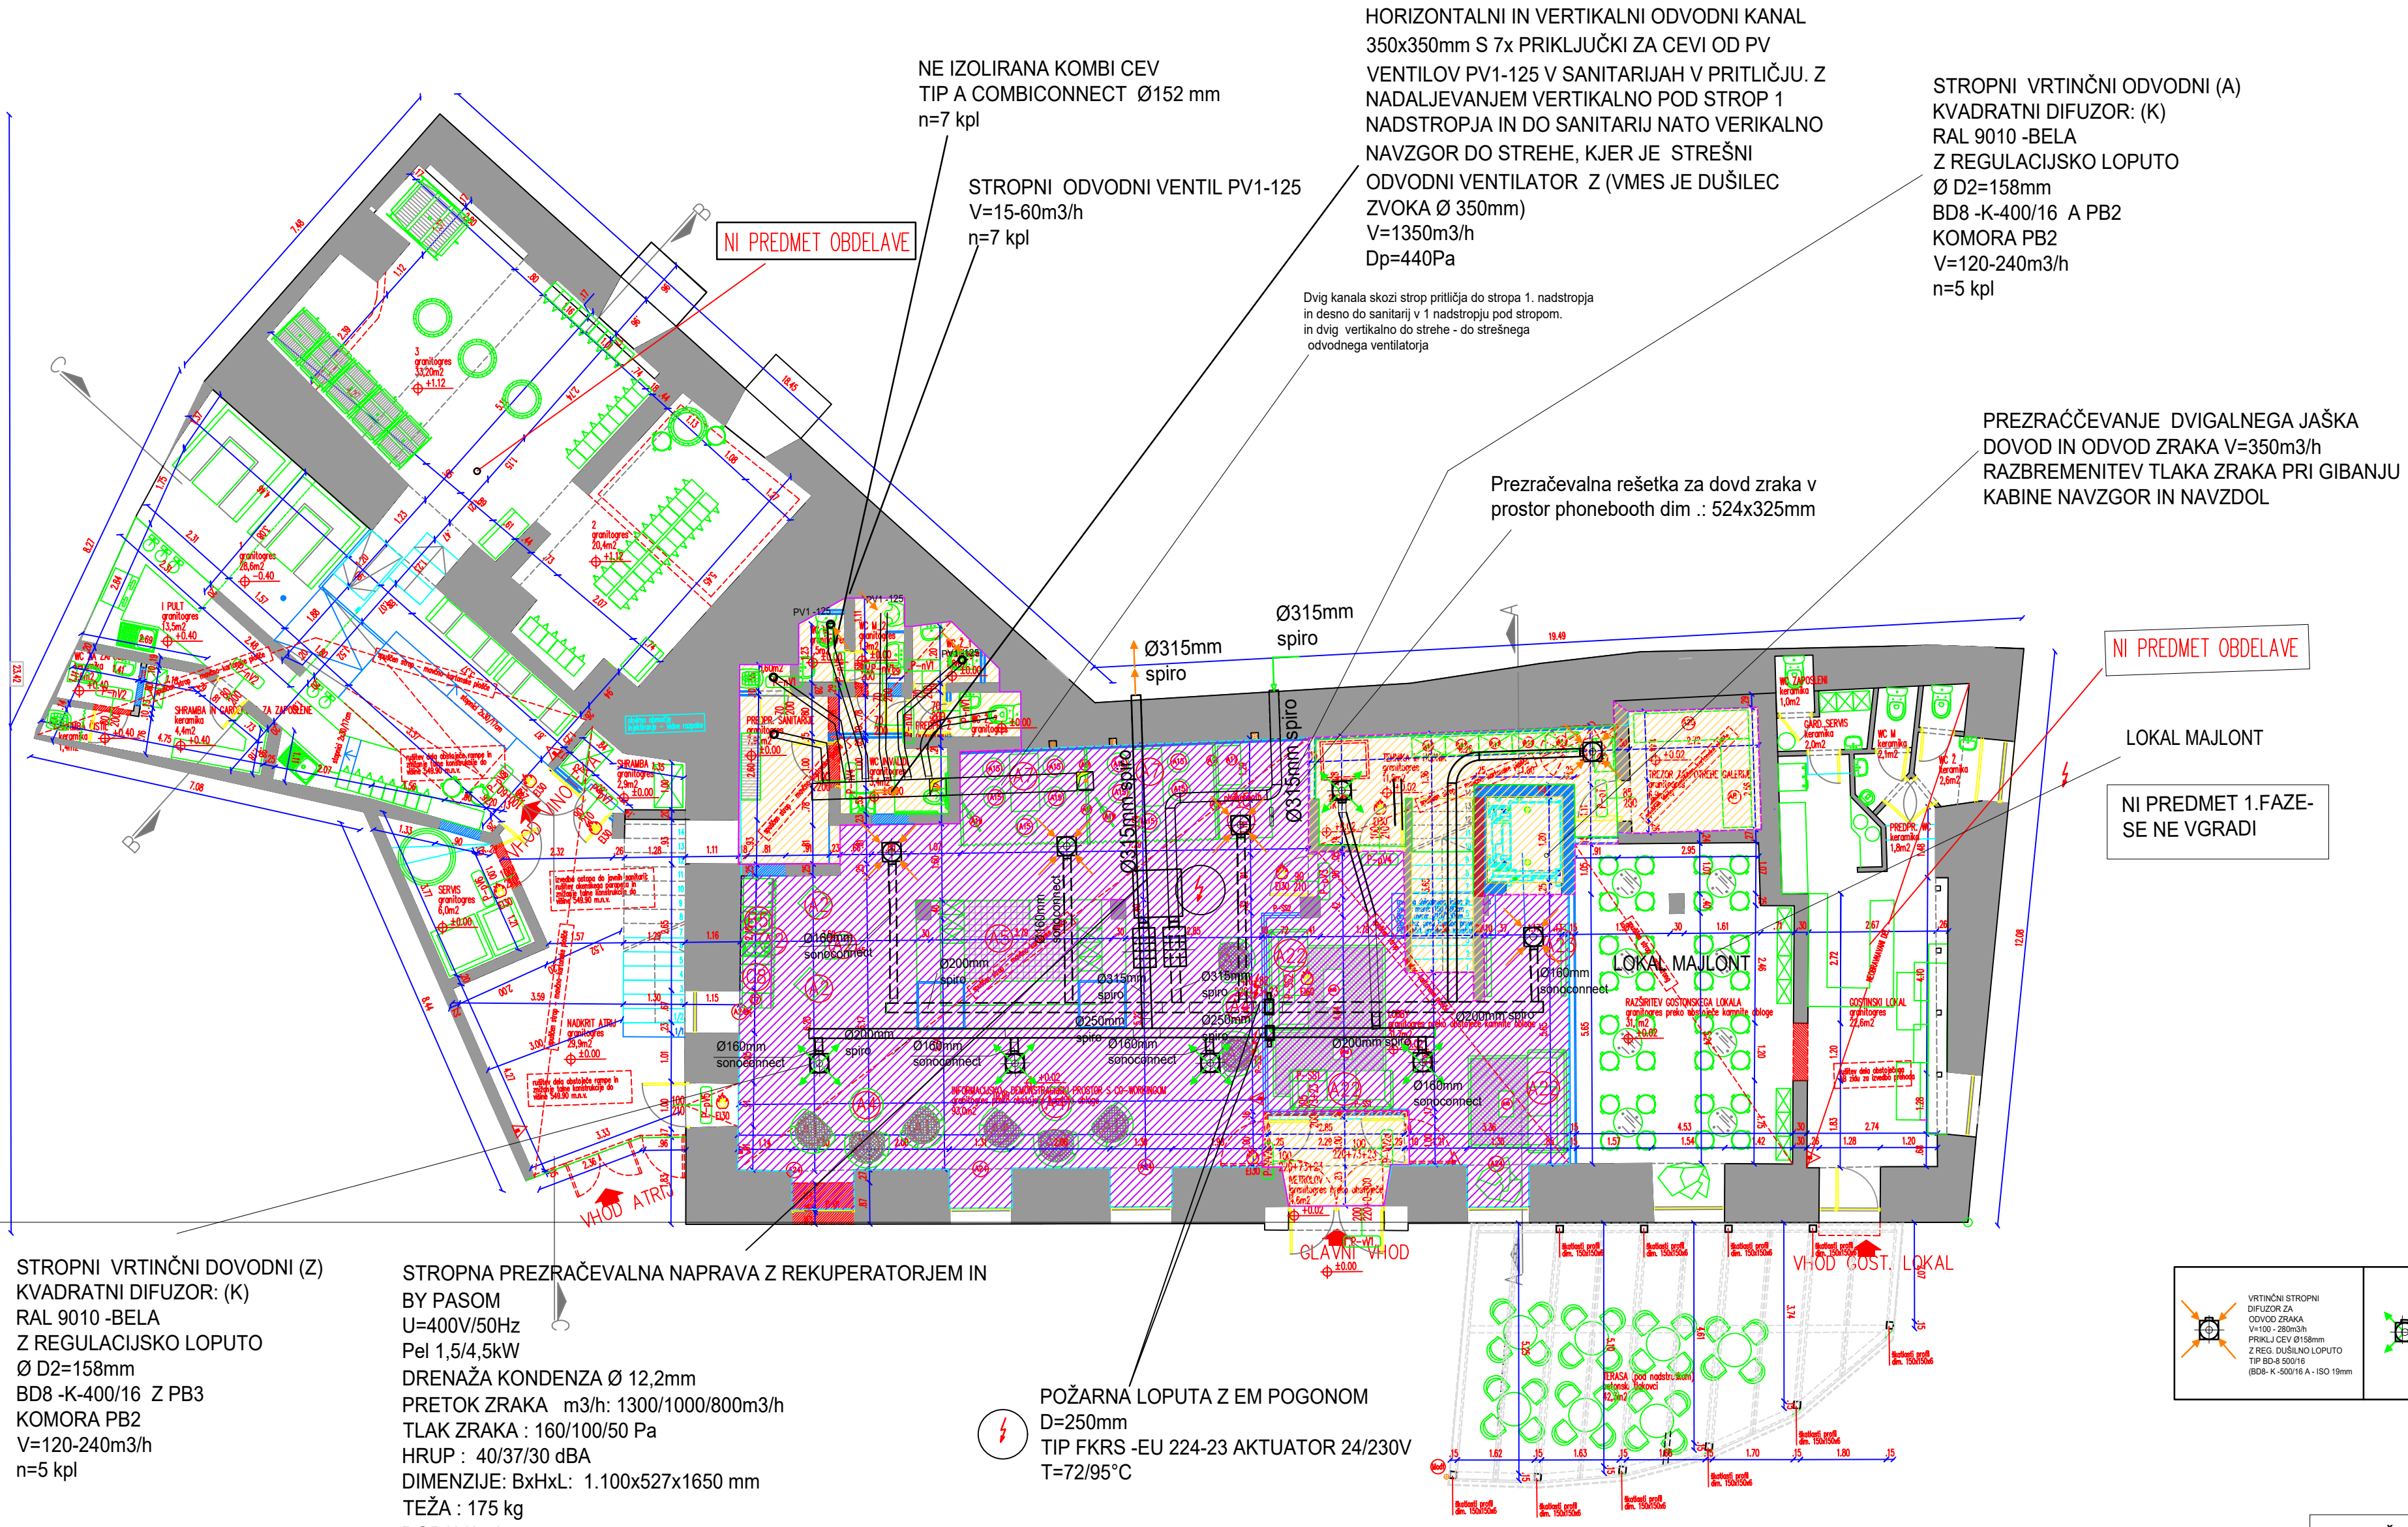

STROPNI VRTINČNI DOVODNI (Z)  
KVADRATNI DIFUZOR: (K)  
RAL 9010 -BELA  
Z REGULACIJSKO LOPUTO  
Ø D2=158mm  
BD8 -K-400/16 Z PB3  
KOMORA PB2  
V=120-240m3/h  
n=5 kpl

STROPNA PREZRAČEVALNA NAPRAVA Z REKUPERATORJEM IN  
BY PASOM  
U=400V/50Hz  
Pel 1,5/4,5kW  
DRENAŽA KONDEZA Ø 12,2mm  
PRETOK ZRAKA m3/h: 1300/1000/800m3/h  
TLAK ZRAKA : 160/100/50 Pa  
HRUP : 40/37/30 dBA  
DIMENZIJE: BxHxL: 1.100x527x1650 mm  
TEŽA : 175 kg  
DOBAVA : kot npr: Komfovent Verso CF 1300 F C5  
ali ustrezni drugi


POŽARNA LOPUTA Z EM POGONOM  
D=250mm  
TIP FKRS -EU 224-23 AKTUATOR 24/230V  
T=72/95°C

RAZVOD ZRAKA JE S SPIRO JEKLENIMI CEVMI  
IZ POCINKANE PLOČEVINE DEB 0,8MM,  
TOPLOTNO IZOLIRANE S PARO NEPROPUSTNO  
ARMAFLEX OBLOGO DEB. 19mm


OKROGLI ZRAČNI KANALI IZ  
SPIRALNO ROBLJENIH CEVI,  
IZDELANI IZ JEKLENE  
POCINKANE PLOČEVINE,  
RAZRED TESNOSTI D PO EN 12237,  
NAD/PODTLAK 2000/750 PA,  
DEBELINA PLOČEVINE PO EN 1506  
(DIN 24152), PREMIER 315,250,200, mm.

PRIKLJUČNA FLEKSIBILNA CEV NA STROPNI  
DIFUZOR TIP SONNOCONNECTS25 Ø notranji  
180mm.....203mm , KOMPLET Z OBJEMKO 2X

CONA OBRAVNAVE 1.FAZE  
CONA OBRAVNAVE 1.FAZE

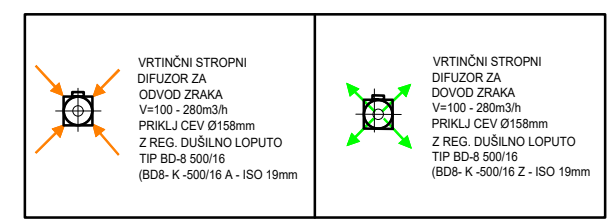

PRITLIČJE
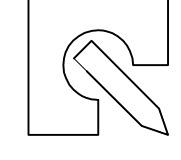
|   |  |  |  |                              |  |                                       |  |  |  |
|---|--|--|--|------------------------------|--|---------------------------------------|--|--|--|
|  <div>BIRO BIŠČAK d.o.o.<br/>Projektiranje, nadzor, svetovanje<br/>mag. Tomaž Biščak u.d.i.a.<br/>Ul. 1. maja 12, 6230 Postojna<br/>Tel.: 05 7203645<br/>Fax: 05 7203646<br/>mob.: 041 290 815<br/>Email: energetikabb@siol.net<br/><small>© Vsebinska je avtorska lastnina podjetja BIRO BIŠČAK</small></div> |  |  |  | VSEBINA PRIKAZ STANJA MERILO |  | PREZRAČEVANJE                         |  |  |  |
|   |  |  |  | NAČRT                        |  | PRITLIČJE                             |  |  |  |
| ODGOVORNI VODJA PROJEKTA   |  |  |  | ODGOVORNI PROJEKTANT         |  | STROJNE INŠTALACIJE                   |  |  |  |
| ODDELAL   |  |  |  | SPREMEMBA                    |  | OBČINA POSTOJNA                       |  |  |  |
|   |  |  |  |                              |  | Ljubljanska c.4, 6230 POSTOJNA        |  |  |  |
|   |  |  |  |                              |  | REKONSTRUKCIJA, SPREMEMBA             |  |  |  |
|   |  |  |  |                              |  | NAMEMBNOSTI KUTINOVE HIŠE             |  |  |  |
|   |  |  |  |                              |  | parc. št. 2611/47 2611/6 K.O POSTOJNA |  |  |  |
|   |  |  |  |                              |  | VRSTA PROJEKTA                        |  |  |  |
|   |  |  |  |                              |  | PZI                                   |  |  |  |
|   |  |  |  |                              |  | DATUM                                 |  |  |  |
|   |  |  |  |                              |  | JULIJ 2022                            |  |  |  |
|   |  |  |  |                              |  | ŠT. PROJEKTA                          |  |  |  |
|   |  |  |  |                              |  | 16/2020                               |  |  |  |
|   |  |  |  |                              |  | ŠT. NAČRTA                            |  |  |  |
|   |  |  |  |                              |  | 12/22                                 |  |  |  |
|   |  |  |  |                              |  | ŠT. RISBE                             |  |  |  |
|   |  |  |  |                              |  | 4/2                                   |  |  |  |