


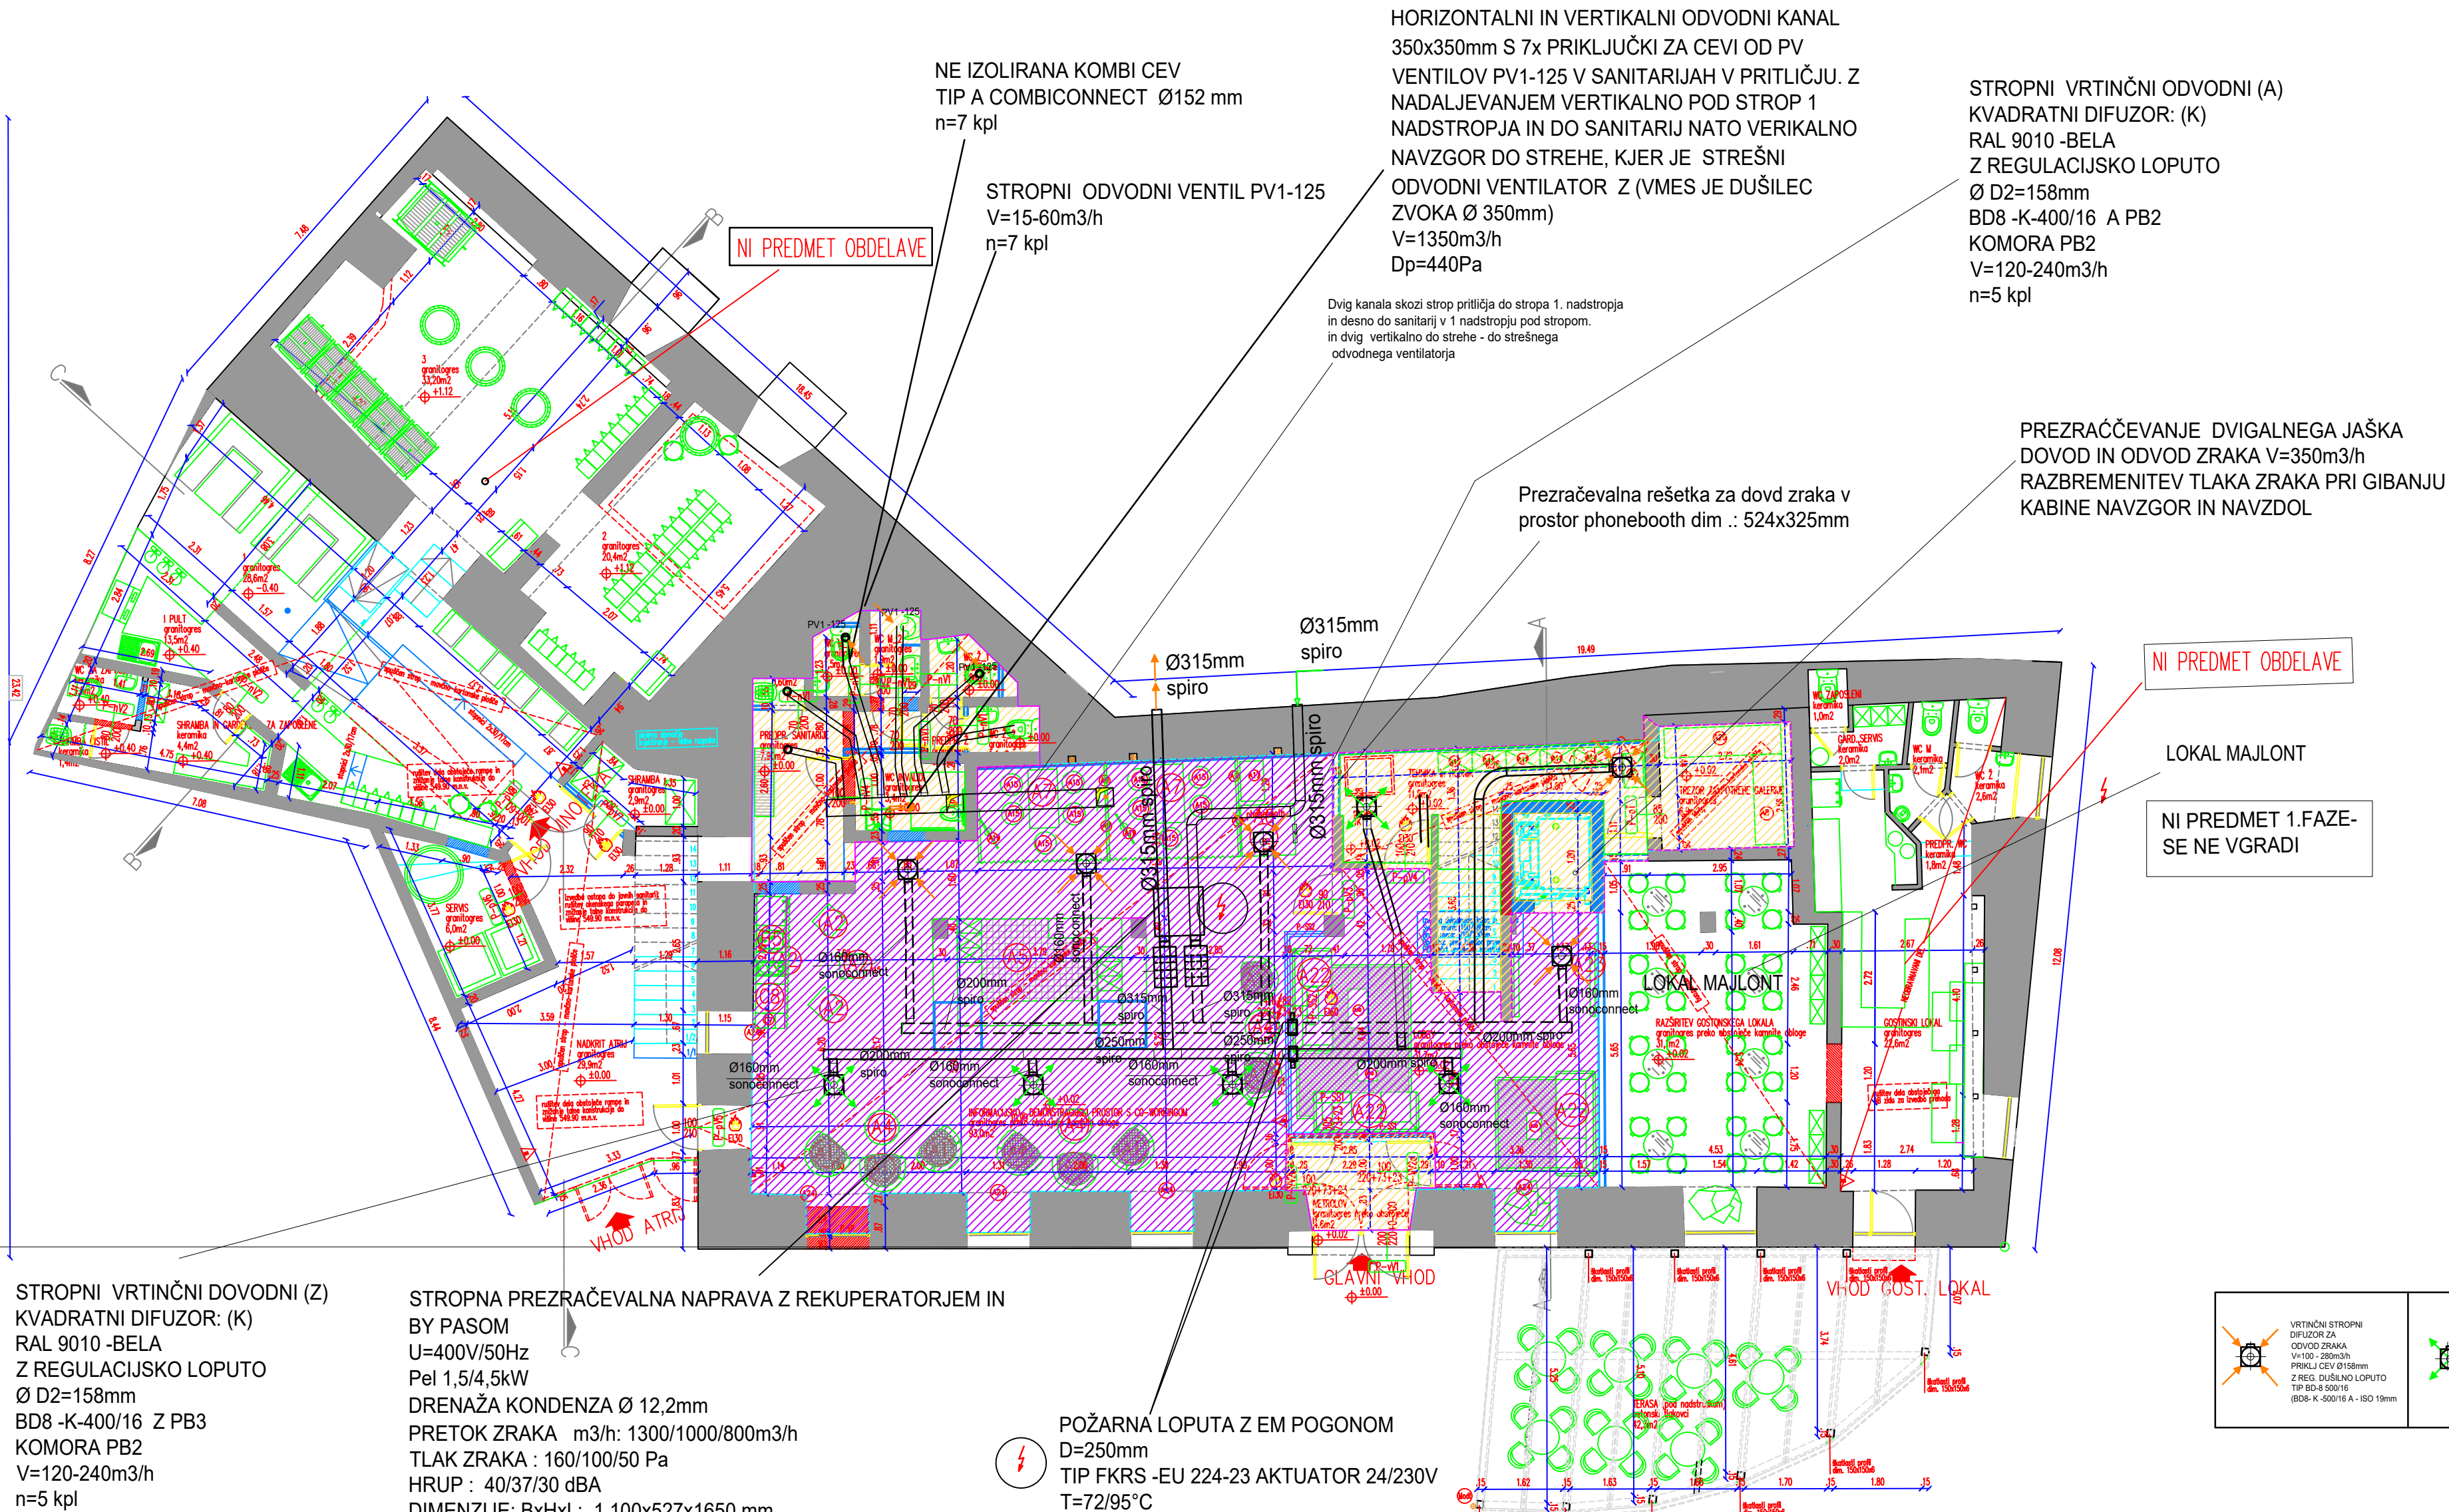

STROPNI VRTINČNI DOVODNI (Z)
KVADRATNI DIFUZOR: (K)
RAL 9010 -BELA
Z REGULACIJSKO LOPUTO
Ø D2=158mm
BD8 -K-400/16 Z PB3
KOMORA PB2
V=120-240m3/h
n=5 kpl


STROPNA PREZRAČEVALNA NAPRAVA Z REKUPERATORJEM IN
BY PASOM
U=400V/50Hz
Pel 1,5/4,5kW
DRENAŽA KONDEZA Ø 12,2mm
PRETOK ZRAKA m3/h: 1300/1000/800m3/h
TLAK ZRAKA : 160/100/50 Pa
HRUP : 40/37/30 dBA
DIMENZIJE: BxHxL: 1.100x527x1650 mm
TEŽA : 175 kg
DOBAVA : kot npr: Komfovent Verso CF 1300 F C5
ali ustrezni drugi

POŽARNA LOPUTA Z EM POGONOM
D=250mm
TIP FKRS -EU 224-23 AKTUATOR 24/230V
T=72/95°C


RAZVOD ZRAKA JE S SPIRO JEKLENIMI CEVMI
IZ POCINKANE PLOČEVINE DEB 0,8MM,
TOPLLOTNO IZOLIRANE S PARO NEPROPUSTNO
ARMAFLEX OBLOGO DEB. 19mm

OKROGLI ZRAČNI KANALI IZ
SPIRALNO ROBLJENIH CEVI,
IZDELANI IZ JEKLENE
POCINKANE PLOČEVINE,
RAZRED TESNOSTI D PO EN 12237,
NAD/PODTLAK 2000/750 PA,
DEBELINA PLOČEVINE PO EN 1506
(DIN 24152), PREMIER 315,250,200, mm.

PRIKLJUČNA FLEKSIBILNA CEV NA STROPNI
DIFUZOR TIP SONNOCONNECTS25 Ø notranji
180mm.....203mm , KOMPLET Z OBJEMKO 2X

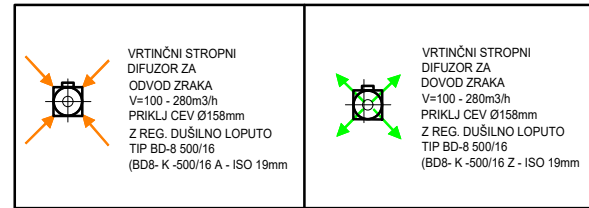

PRITLIČJE

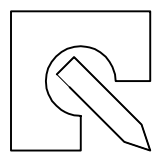 BIRO BIŠČAK d.o.o. Projektiranje, nadzor, svetovanje mag. Tomaž Biščak u.d.i.a. Ul. 1. maja 12, 6230 Postojna Tel.: 05 7203645 Fax: 05 7203646 mob: 041 290 815 Email: energietkab@siol.net © Vsebinska in avtorska lastnina podjetja BIRO Biščak				VSEBINA PRIKAZ STANJA MERILO		PREZRAČEVANJE			
				NAČRT		PRITLIČJE			
				NAROČNIK NASLOV		STROJNE INŠTALACIJE			
				OBJEKT ZA GRADNJO LOKACIJA		OBČINA POSTOJNA Ljubljanska c.4, 6230 POSTOJNA			
ODGOVORNI VODJA PROJEKTA		IME	ID. ŠTEV.	PODPIS		REKONSTRUKCIJA, SPREMEMBA			
ODGOVORNI PROJEKTANT		mag. Tomaž BIŠČAK u.d.i.a.	ZAPS A - 1529			NAMEMBNOSTI KUTINOVE HIŠE			
OBDELAL		Branko BIŠČAK d.i.s.	IZS PI S-0465			parc. št. 2611/47 2611/6 K.O POSTOJNA			
SPREMEMBA		Branko BIŠČAK d.i.s.	IZS PI S-0465			VRSTA PROJEKTA		DATUM	ŠT. PROJEKTA
		MAJ 2026				PZI		JULIJ 2022	16/2020
								ŠT. NAČRTA	12/22
								ŠT. RISBE	4/2