
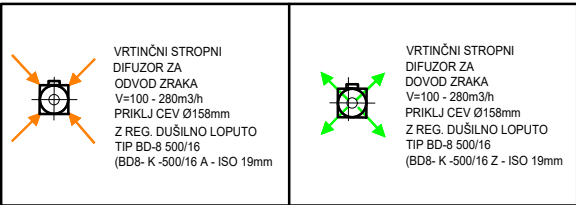


STROPNA PREZRAČEVALNA NAPRAVA Z REKUPERATORJEM IN
BY PASOM
U=400V/50Hz
Pel = 1,5 / 4,5kW
DRENAŽA KONDENZA Ø 12,2mm
PRETOK ZRAKA m3/h: 1300/1000/800m3/h
TLAK ZRAKA : 160/100/50 Pa
HRUP : 40/37/30 dBA
DIMENZIJE: BxHxL: 1100x527x1650 mm
TEŽA : 175 kg
DOBAVA : kot npr: Komfovent Verso CF 1300 F C5
ali ustrezni drugi

VGRAJENA V PROSTOR ZNIŽANEGA STROPA
PRIPETA ZA JEKL OBEŠALI IN SIDRNIMI VIJAKI
NA STROPNO PLOŠČO

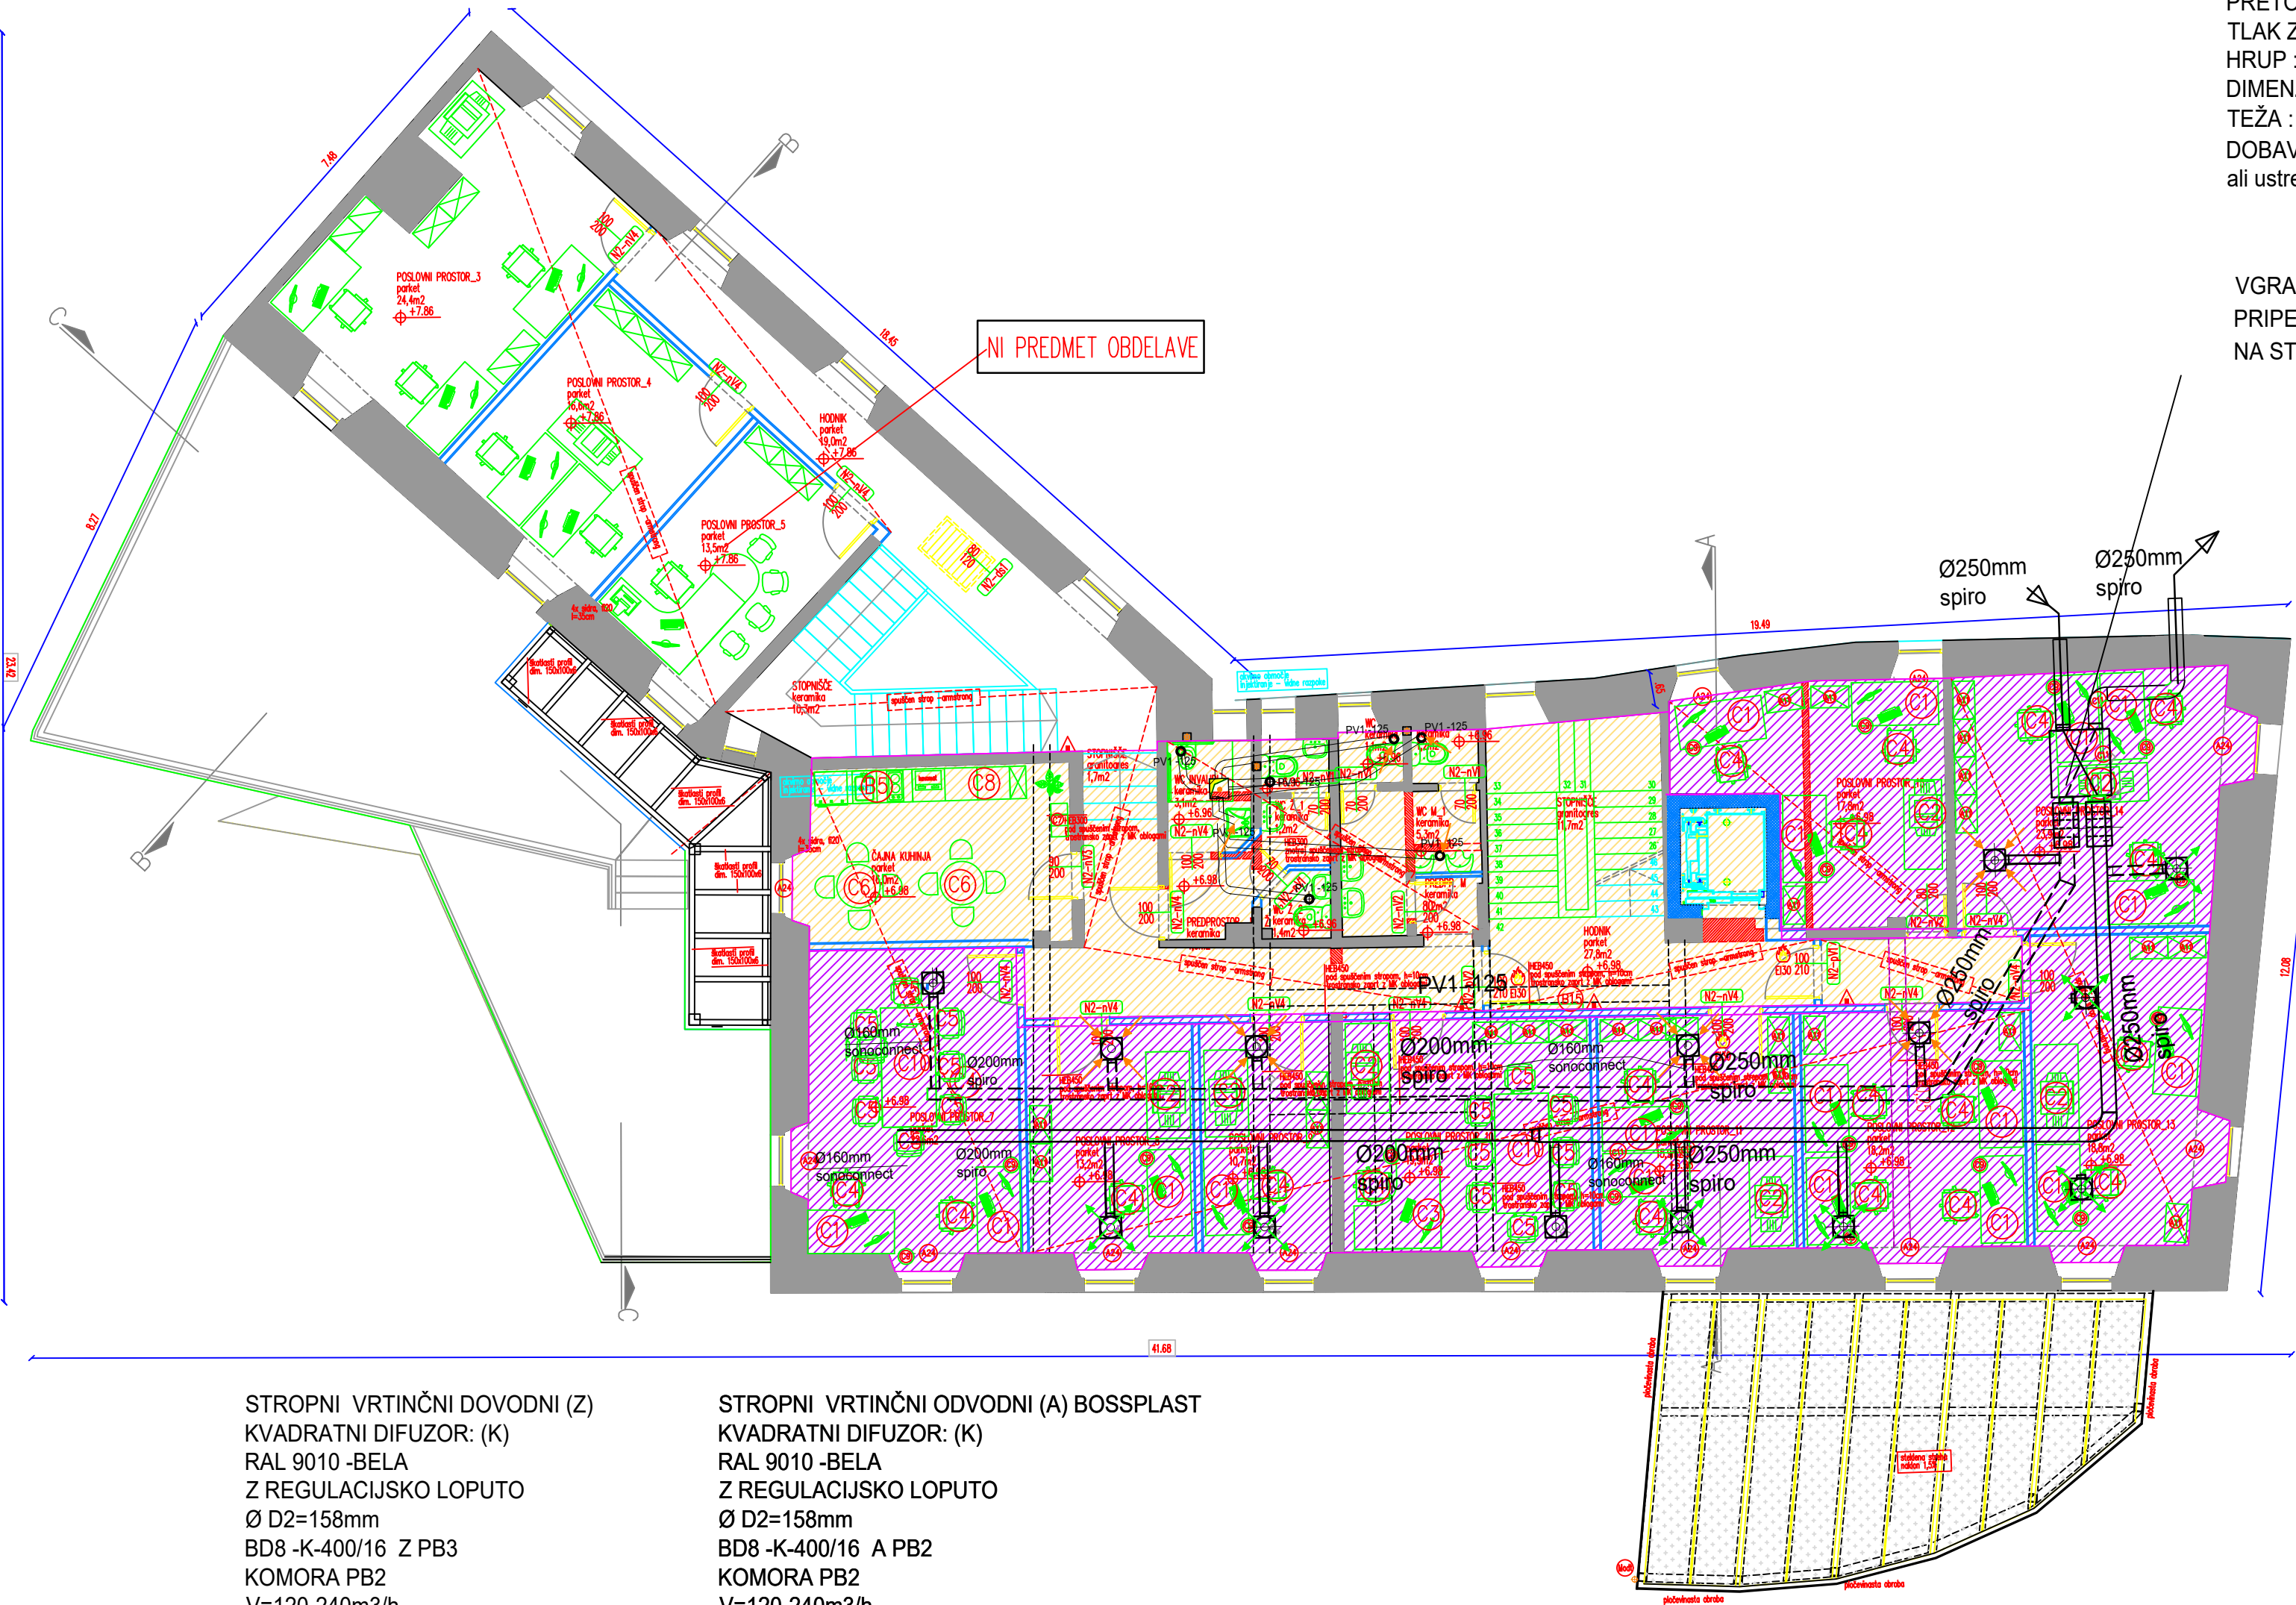

STROPNI VRTINČNI DOVODNI (Z)
KVADRATNI DIFUZOR: (K)
RAL 9010 -BELA
Z REGULACIJSKO LOPUTO
Ø D2=158mm
BD8 -K-400/16 Z PB3
KOMORA PB2
V=120-240m3/h
n=6 kpl


STROPNI VRTINČNI ODVODNI (A) BOSSPLAST
KVADRATNI DIFUZOR: (K)
RAL 9010 -BELA
Z REGULACIJSKO LOPUTO
Ø D2=158mm
BD8 -K-400/16 A PB2
KOMORA PB2
V=120-240m3/h
n=6 kpl

CONA OBRAVNAVE 1.FAZE

CONA OBRAVNAVE 1.FAZE

PRIKLJUČNA FLEKSIBILNA CEV NA STROPNI
DIFUZOR TIP SONNOCONNECT LS25 -
Ø notranji 180mm.....203mm ,
KOMPLET Z OBJEMKO 2x

2. NADSTROPJE

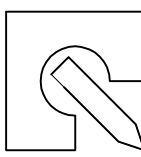				BIRO BIŠČAK d.o.o. Projektiranje, nadzor, svetovanje mag. Tomaž Biščak u.d.i.a. Ul. 1. maja 12, 6230 Postojna Tel.: 05 7203645 Fax: 05 7203646 mob.: 041 290 815 Email: energetikabb@siol.net © Posrednik v strojni gradnji podjetje ENERGETIKA E.B.		VSEBINA PRIKAZ STANJA MERILO		PREZRAČEVANJE			
								2. NADSTROPJE			
								1:100			
				NAČRT				STROJNE INŠTALACIJE			
				NAROČNIK NASLOV				OBČINA POSTOJNA Ljubljanska c.4, 6230 POSTOJNA			
	IME	ID. ŠTEV.	PODPIS	OBJEKT ZA GRADNJO LOKACIJA	REKONSTRUKCIJA, SPREMEMBA						
ODGOVORNI VODJA PROJEKTA	mag. Tomaž BIŠČAK u.d.i.a.	ZAPS A-1529			NAMEMBNOSTI KUTINOVE HIŠE						
ODGOVORNI PROJEKTANT	Branko BIŠČAK d.i.s.	IZS PI S-0465			parc. št. 2611/47 2611/6 K.O POSTOJNA						
OBDELAL	Branko BIŠČAK d.i.s.	IZS PI S-0465		VRSTA PROJEKTA PZI	DATUM	ŠT. PROJEKTA	ŠT. NAČRTA	ŠT. RISBE			
SPREMEMBA	MAJ 2026				JULIJ 2022	16/2020	12/22	4/4			