
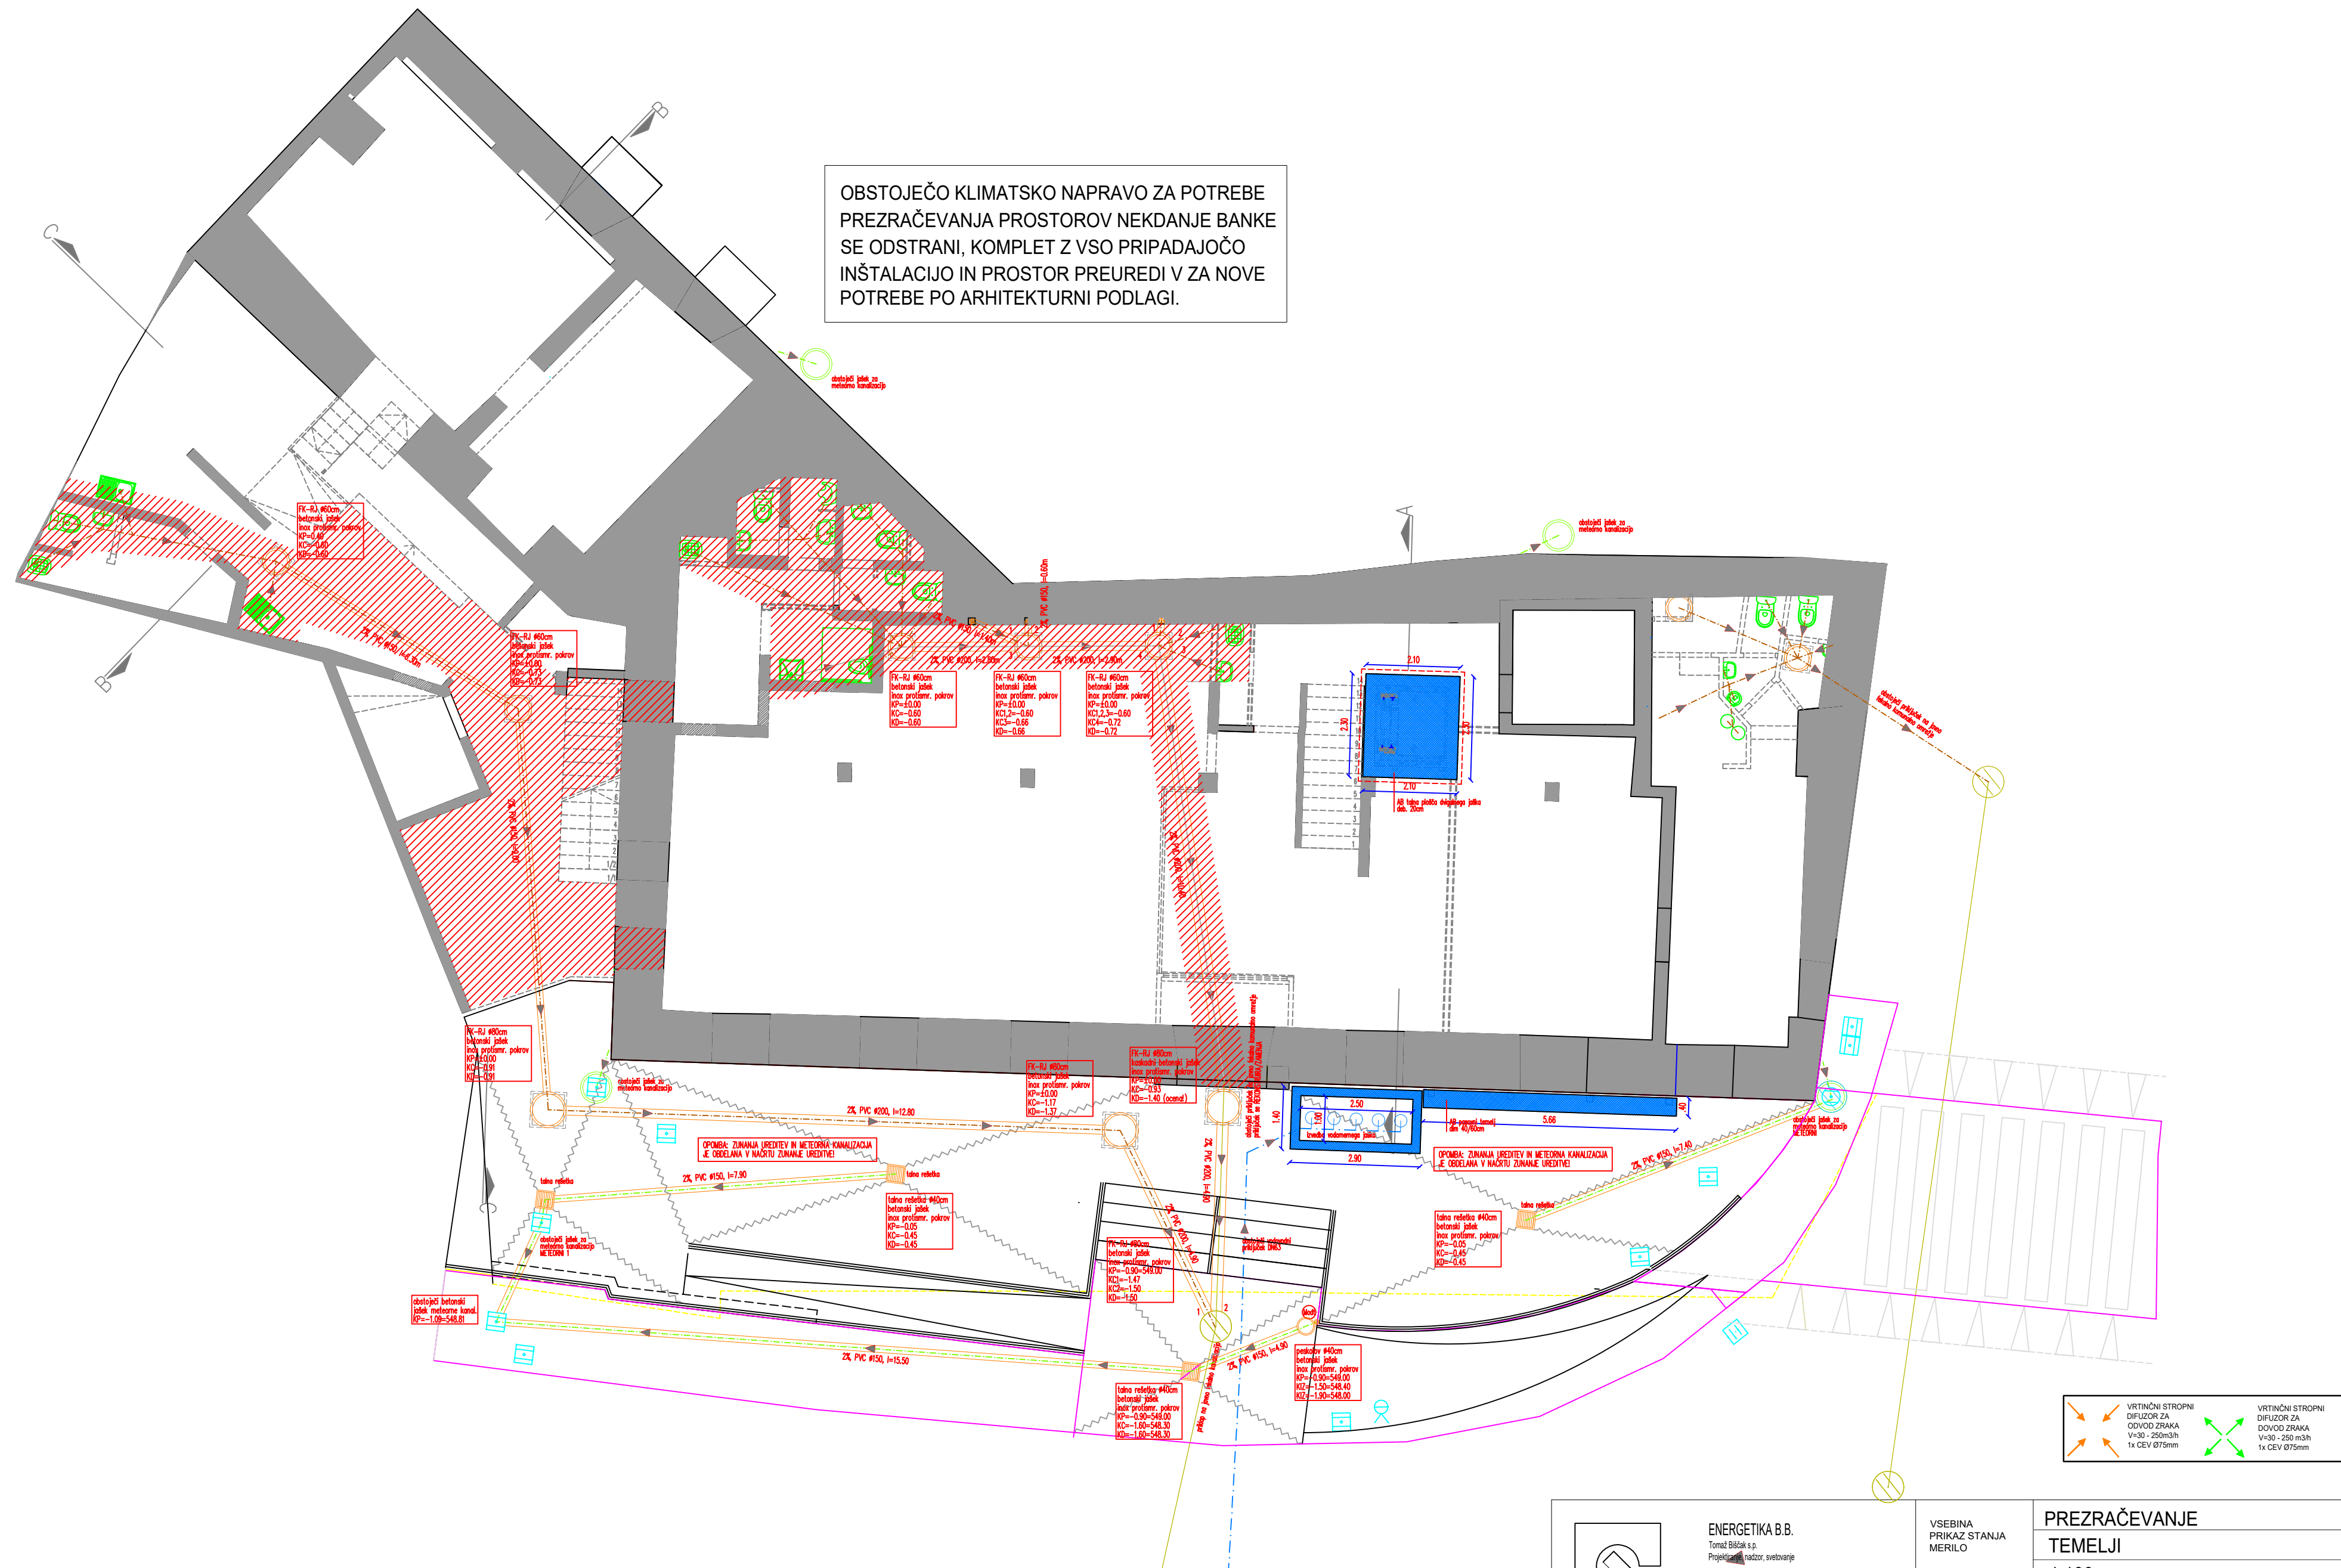


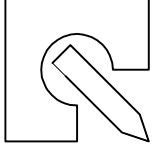

 ENERGETIKA B.B. Tomaž Biščak s.p. Projektni nadzor, svetovanje mag. Tomaž Biščak d.i.a. Ulica: 1. maja 12, 1000 Ljubljana Tel.: 01 2200460 Fax: 01 2200461 mob. 041 300 010 Email: energetika@bbi.net				VSEBINA PRIKAZ STANJA MERILO		PREZRAČEVANJE							
		NAČRT		TEMELJI									
				1:100									
				STROJNE INŠTALACIJE									
				OBČINA POSTOJNA									
		NAROČNIK NASLOV		Ljubljanska c.4, 6230 POSTOJNA									
				REKONSTRUKCIJA, SPREMEMBA									
				NAMEMBNOSTI KUTINOVE HIŠE									
				parc. št. 2611/47 2611/6 K.O POSTOJNA									
ODGOVORNI VODJA PROJEKTA		IME mag Tomaž BIŠČAK u.d.i.a.		ID. ŠTEV. ZAPS A - 1529		PODPIS		OBJEKT ZA GRADNJO LOKACIJA					
ODGOVORNI PROJEKTANT		IME Branko BIŠČAK d.i.s.		ID. ŠTEV. IZS PI S-0465		PODPIS		VRSTA PROJEKTA		DATUM JULIJ 2022			
OBDELAL		IME Branko BIŠČAK d.i.s.		ID. ŠTEV. IZS PI S-0465		PODPIS		PZI		ŠT. PROJEKTA 16/2020			
SPREMEMBA		IME MAJ 2026		ID. ŠTEV.		PODPIS				ŠT. NAČRTA 12/22			
										ŠT. RISBE 4/1			