


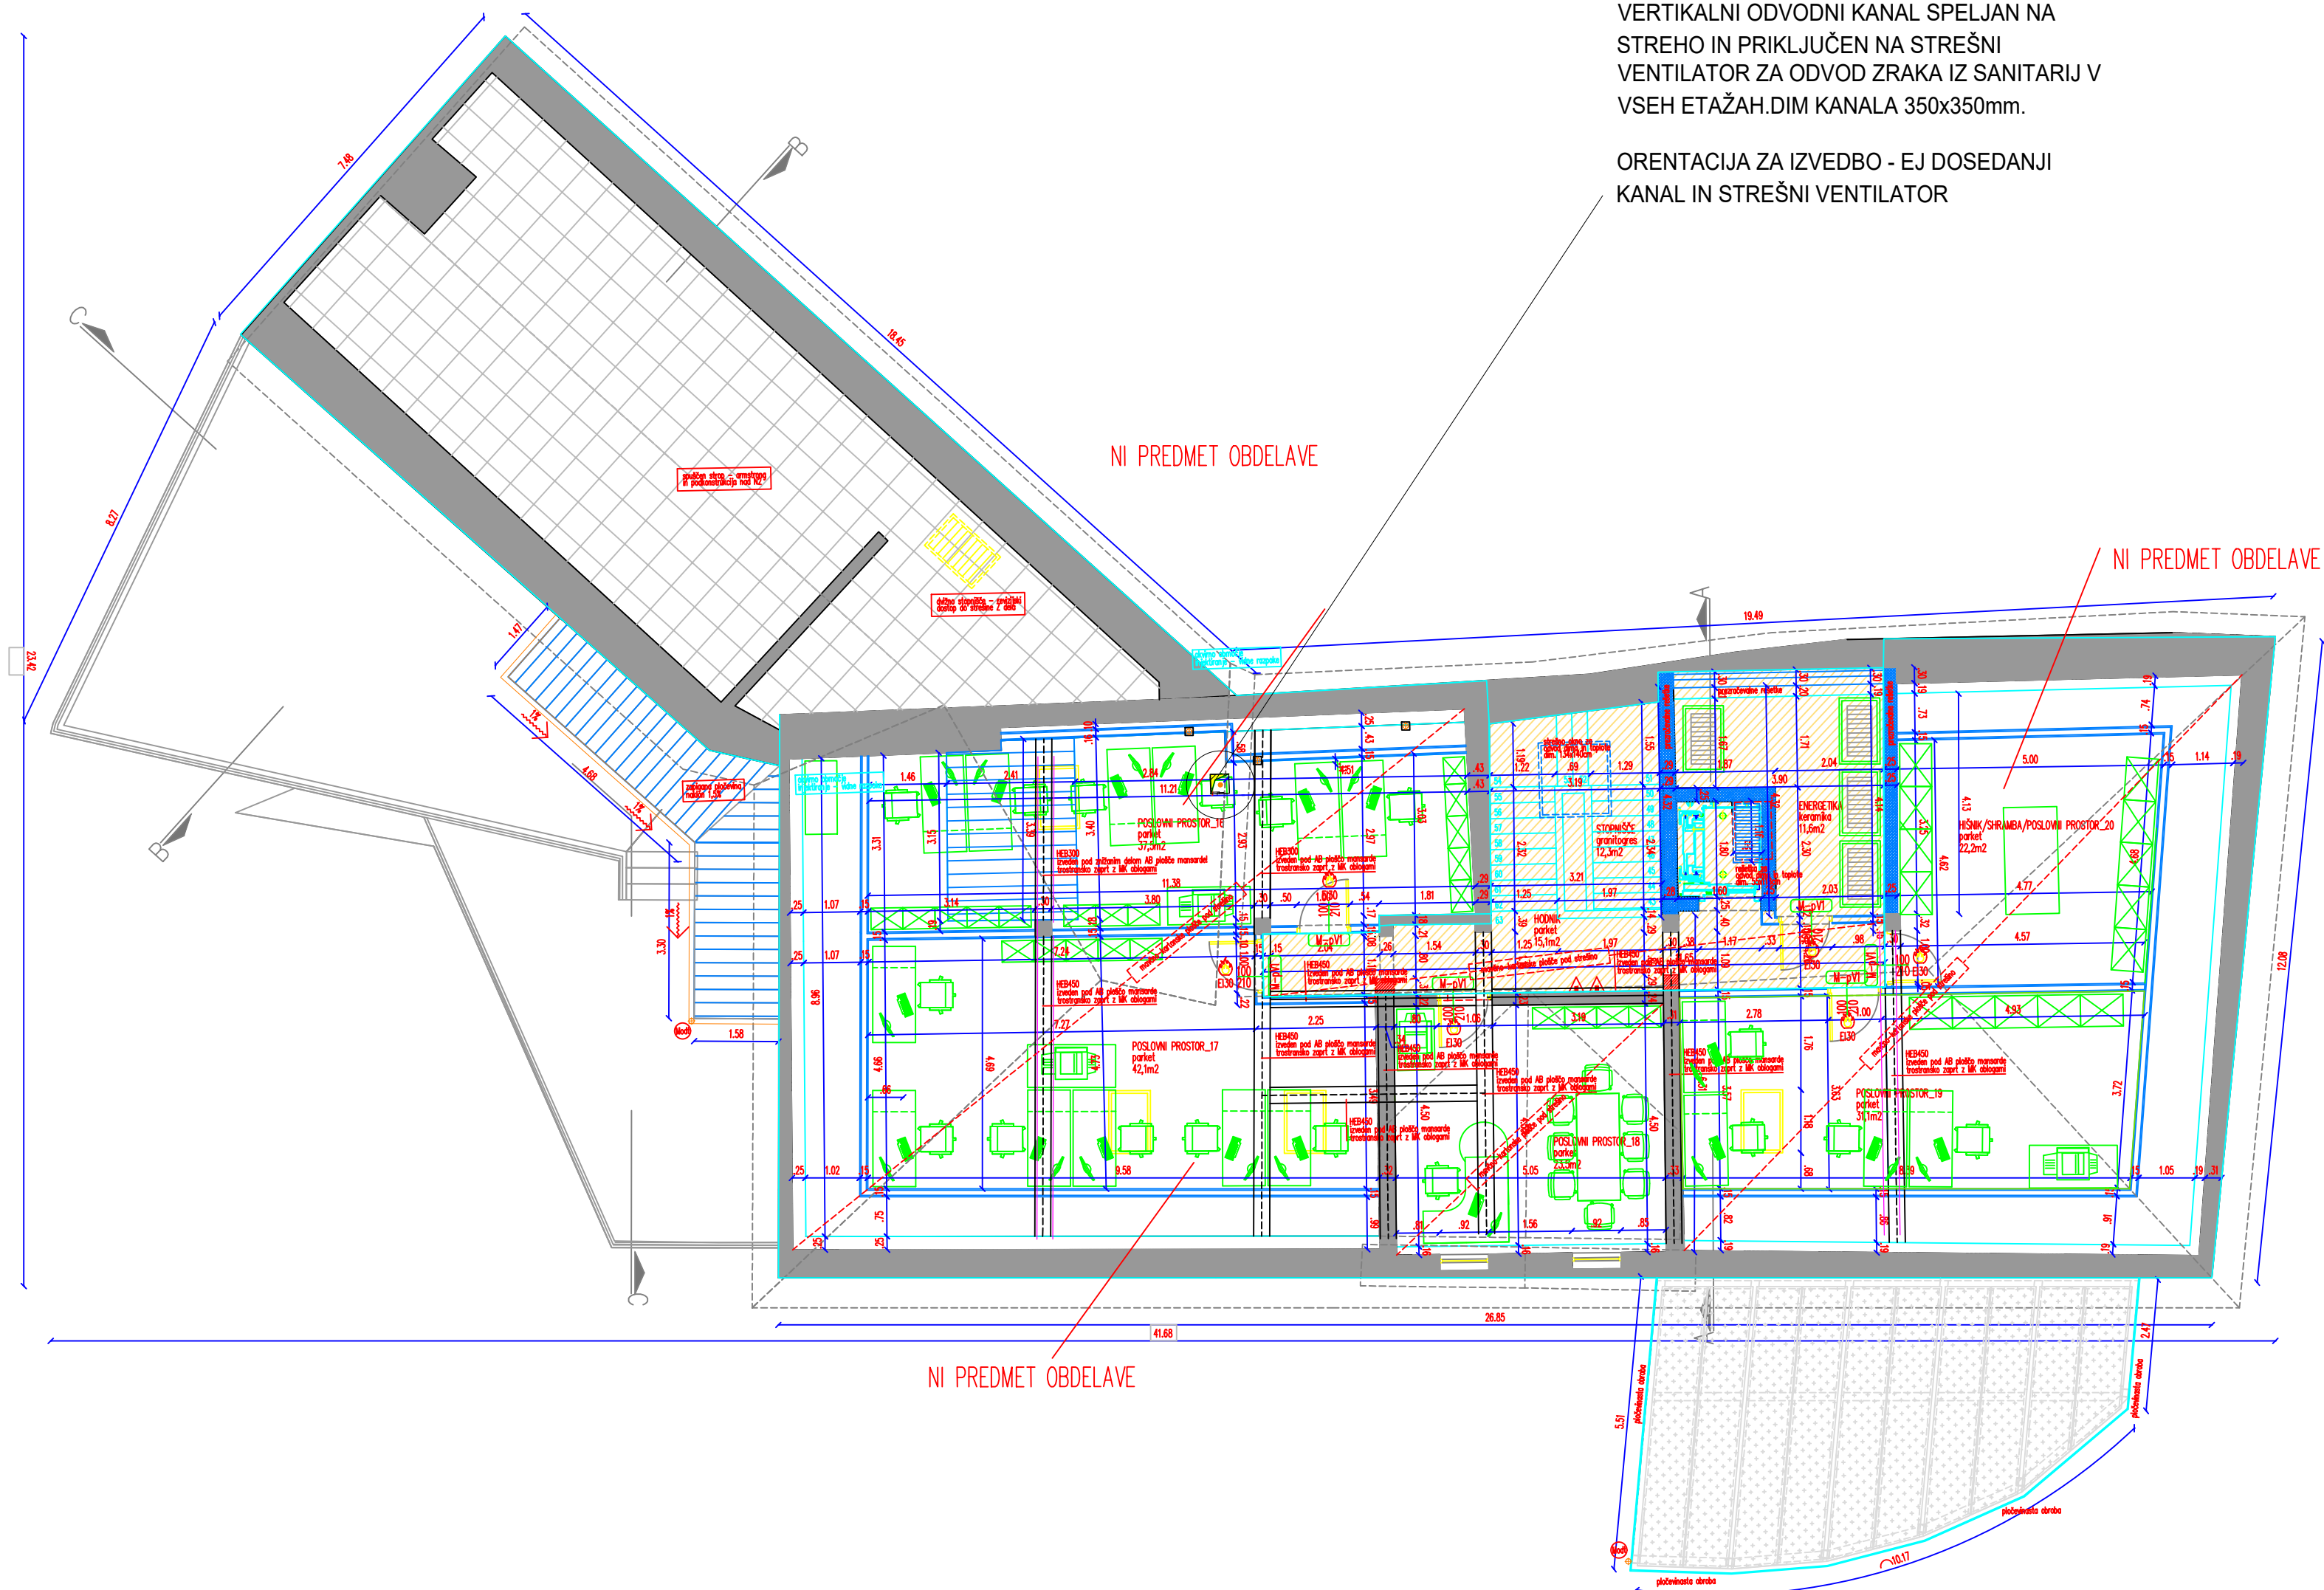


VERTIKALNI ODVODNI KANAL SPELJAN NA STREHO IN PRIKLJUČEN NA STREŠNI VENTILATOR ZA ODVOD ZRAKA IZ SANITARIJ V VSEH ETAŽAH.DIM KANALA 350x350mm.

ORENTACIJA ZA IZVEDBO - EJ DOSEDANJI KANAL IN STREŠNI VENTILATOR

NI PREDMET OBDELAVE

NI PREDMET OBDELAVE

NI PREDMET OBDELAVE

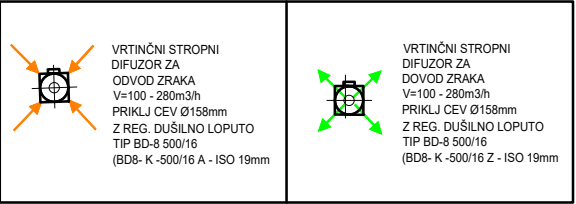


MANSARDA



CONA OBRAVNAVE 1.FAZE



CONA OBRAVNAVE 1.FAZE

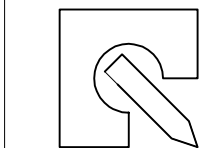

BIRO BIŠČAK d.o.o.
Projektiranje, nadzor, svetovanje
mag. Tomaž Biščak u.d.i.a.
Ul. 1. maja 12, 6230 Postojna
Tel.: 05 7203645
Fax: 05 7203646
mob.: 041 290 815
Email: energietekab@siol.net

© vsebina je avtorsko zaščitena s pravicami BIRO BIŠČAK d.o.o.

	IME	ID. ŠTEV.	PODPIS	OBJEKT ZA GRADNJO LOKACIJA	REKONSTRUKCIJA, SPREMEMBA			
ODGOVORNI VODJA PROJEKTA	mag. Tomaž BIŠČAK u.d.i.a.	ZAPS A - 1529			NAMEMBNOSTI KUTINOVE HIŠE			
ODGOVORNI PROJEKTANT	Branko BIŠČAK d.i.s.	IZS PI S-0465			parc. št. 2611/47 2611/6 K.O POSTOJNA			
OBDELAL	Branko BIŠČAK d.i.s.	IZS PI S-0465		VRSTA PROJEKTA	DATUM	ŠT. PROJEKTA	ŠT. NAČRTA	ŠT. RISBE
SPREMEMBA	MAJ 2026				PZI	JULIJ 2022	16/2020	12/22