
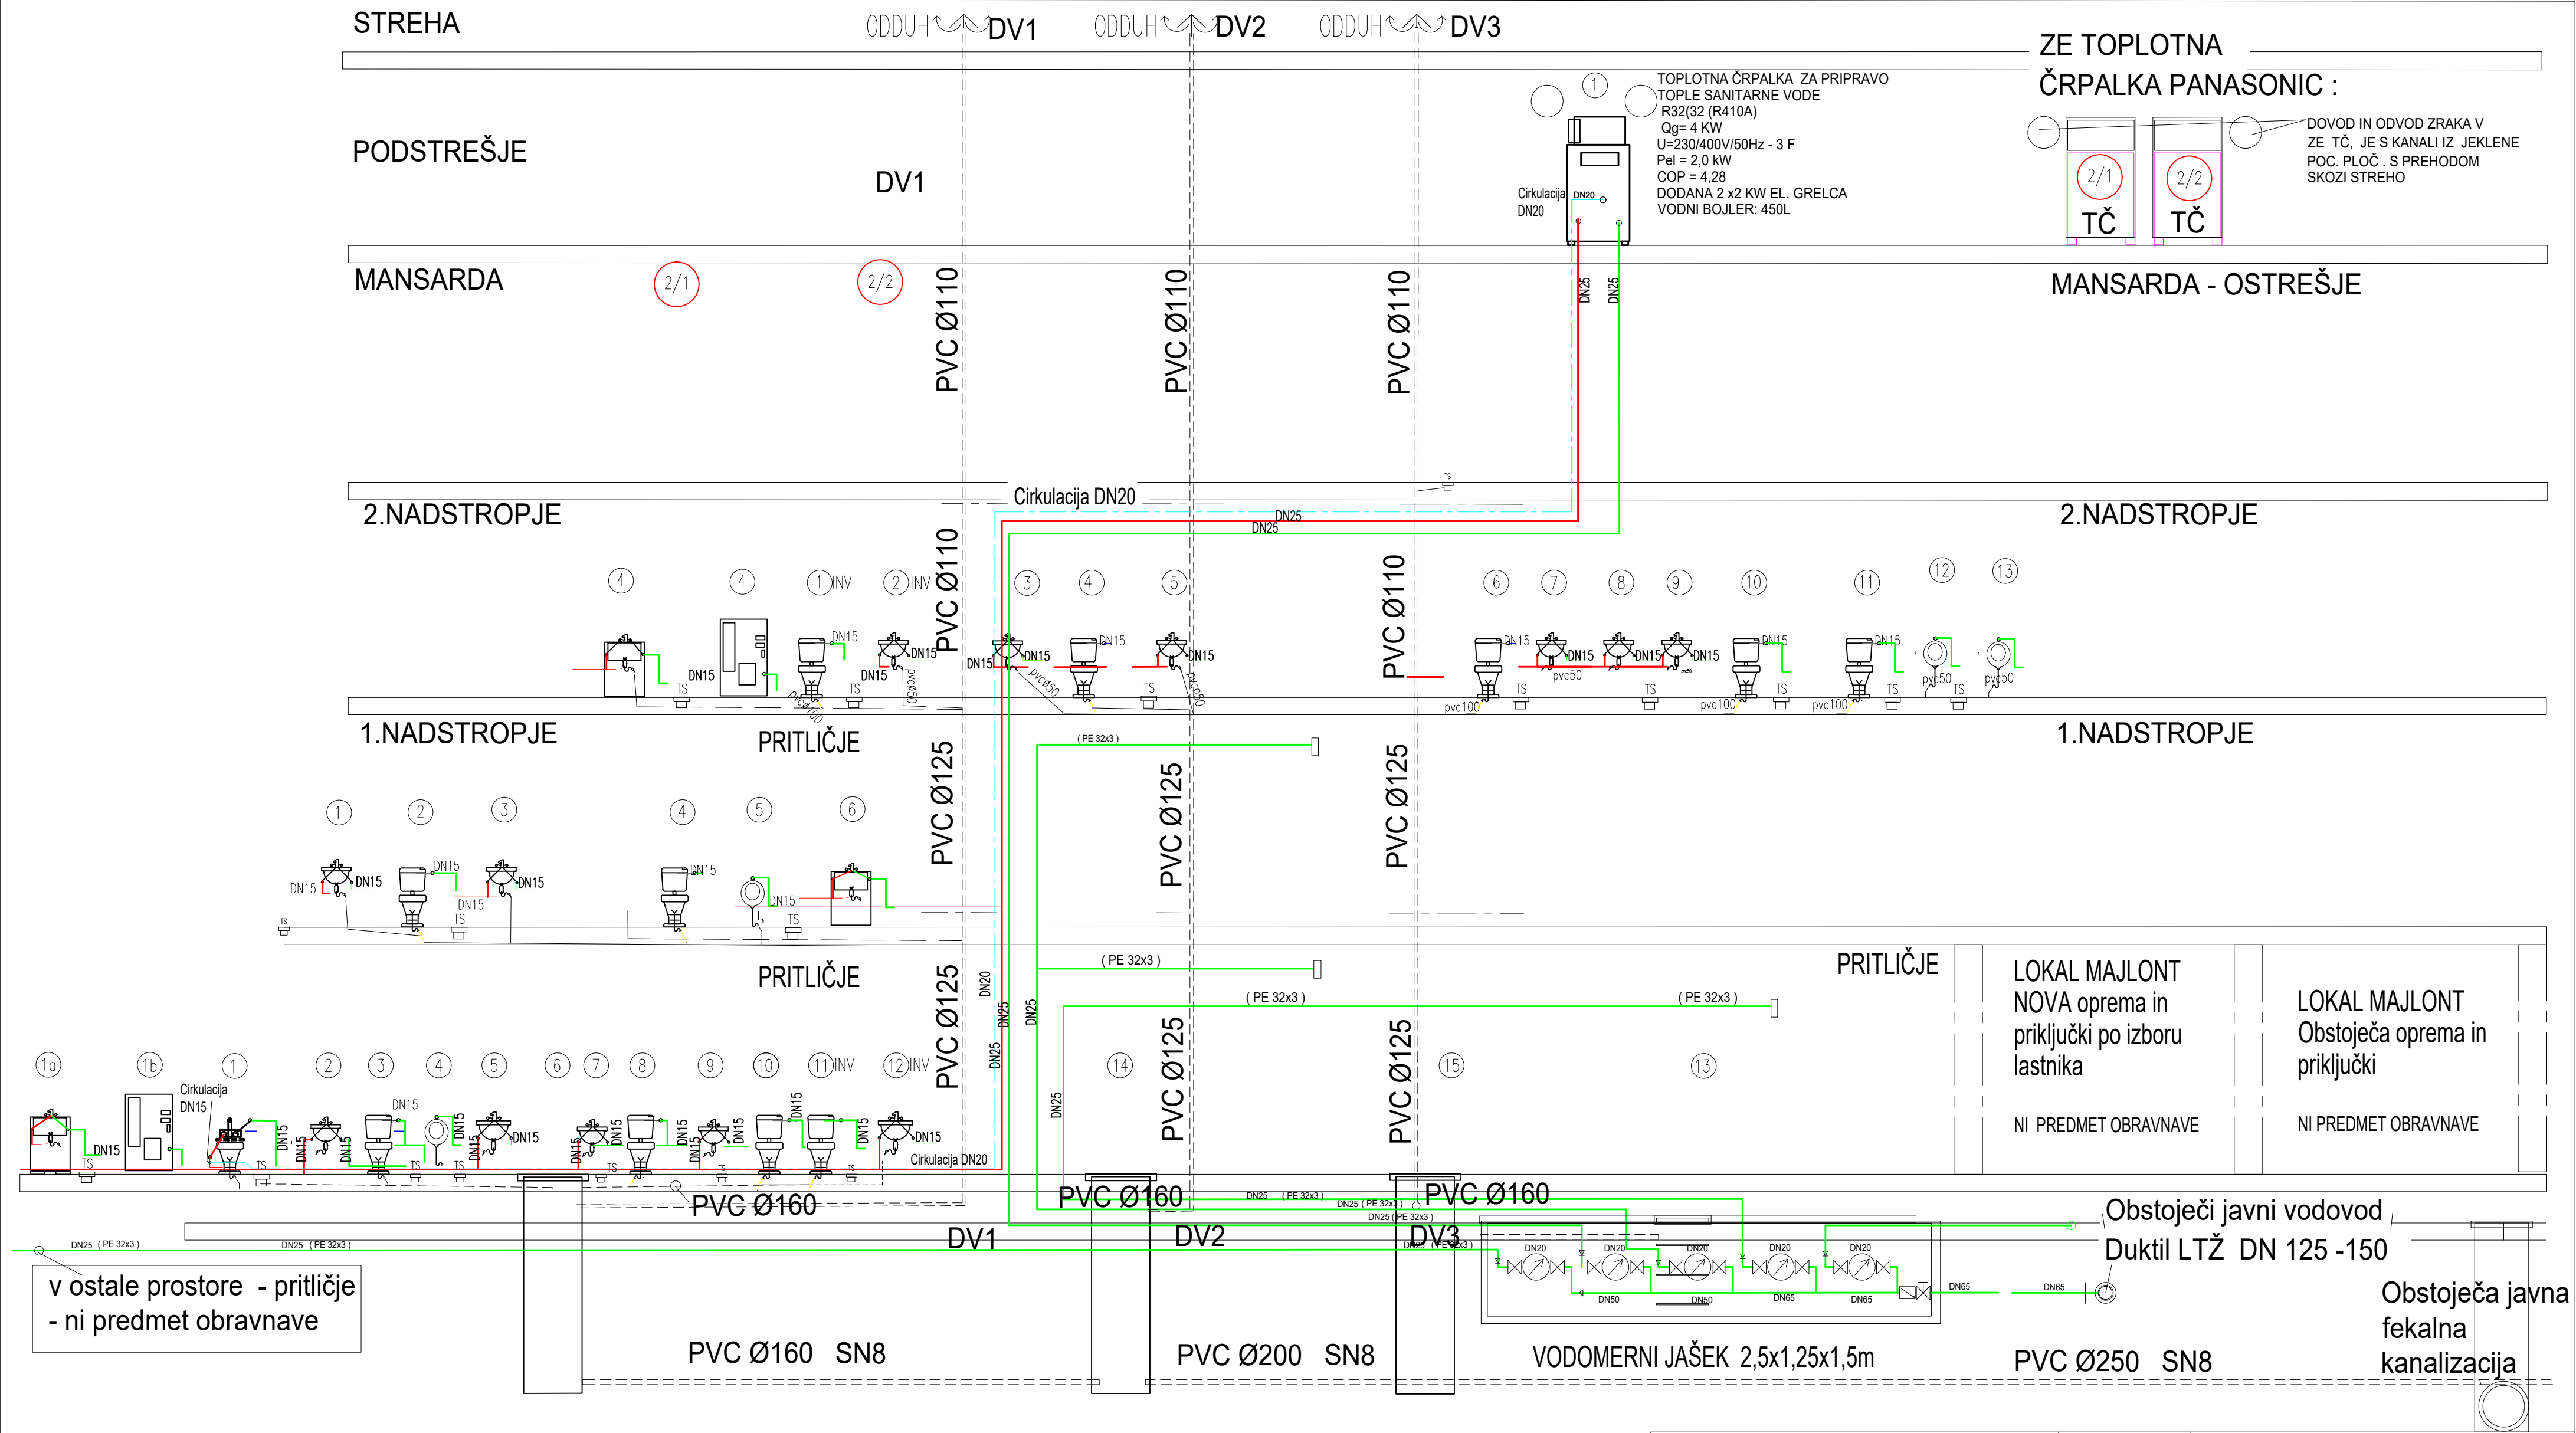


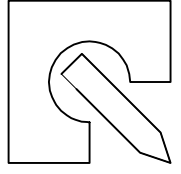

VODOVOD IN ODTOKI

 BIRO BIŠČAK d.o.o. Projekiranje, nadzor, svetovanje mag. Tomaž Biščak u.d.i.a. Ul. 1. maja 12, 6230 Postojna Tel.: 05 7203645 Fax: 05 7203646 mob: 041 290 815 Email: energielkabb@siol.net © Vse pravice so zaščitene. Vse pravice pridržane.	VSEBINA PRIKAZ STANJA MERILO			VODOVOD IN ODTOKI			
	NAČRT			SHEMA DV			
	NAROČNIK NASLOV			1:X			
	OBJEKT ZA GRADNJO LOKACIJA			STROJNE INŠTALACIJE			
ODGOVORNI VODJA PROJEKTA mag. Tomaž BIŠČAK u.d.i.a.	IME	ID. ŠTEV.	PODPIS	OBČINA POSTOJNA			
				Ljubljanska c.4, 6230 POSTOJNA			
				REKONSTRUKCIJA, SPREMEMBA			
				NAMEMBNOSTI KUTINOVE HIŠE			
ODGOVORNI PROJEKTANT Branko BIŠČAK d.i.s.	IME	ID. ŠTEV.	PODPIS	parc. št. 2611/47 2611/6 K.O POSTOJNA			
				VRSTA PROJEKTA			
				PZI			
				DATUM			
OBDELAL SPREMEMBA	IME	ID. ŠTEV.	PODPIS	ŠT. PROJEKTA			
				16/2020			
				ŠT. NAČRTA			
				12/22			
SPREMEMBA	IME	ID. ŠTEV.	PODPIS	ŠT. RISBE			
				2/7			
				MAJ 2026			
				JULIJ 2022			