



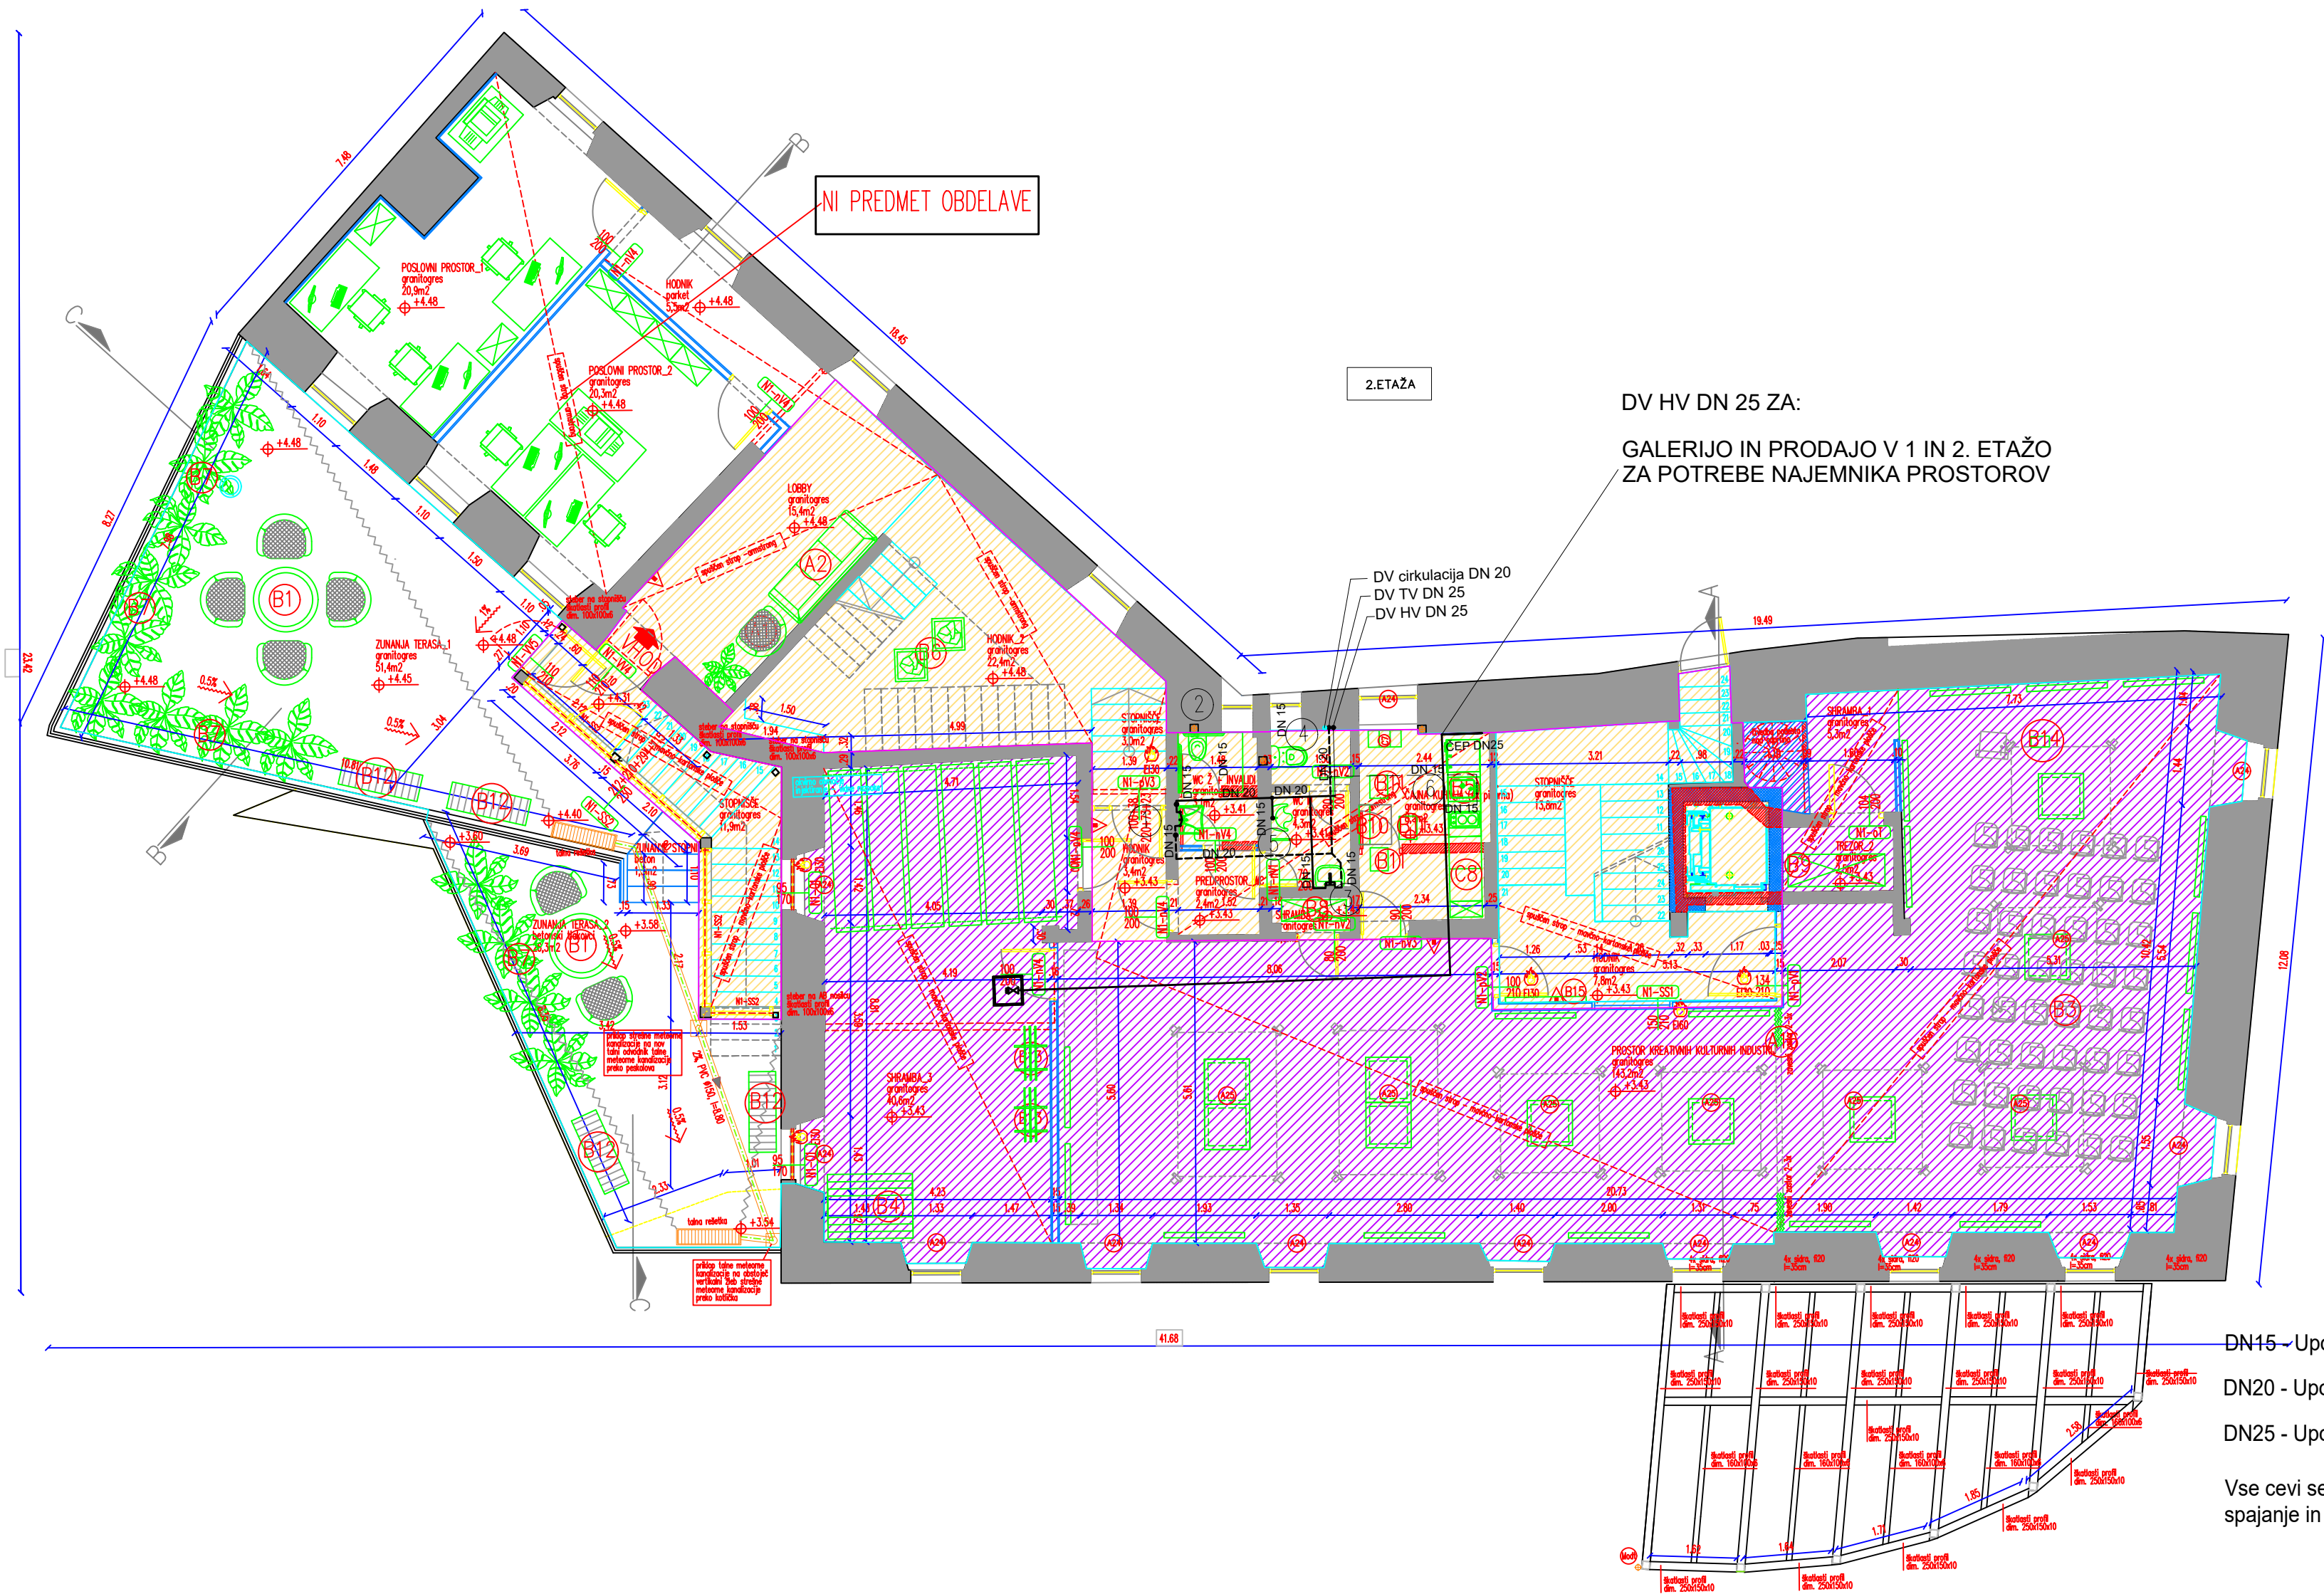

1. NADSTROPJE

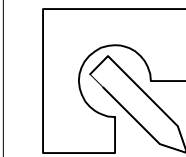

BIRO BIŠČAK d.o.o.
Projektiranje, nadzor, svetovanje
mag. Tomaž Biščak u.d.i.a.
Ul. 1. maja 12, 6230 Postojna
Tel.: 05 7203645
Fax.: 05 7203646
mob.: 041 280 815
Email: energetikabi@siol.net

© Vsebinska in avtorska lastnina podjetja ENERGETIKA B.S.

VSEBINA
PRIKAZ STANJA
MERILO

NAČRT

NAROČNIK
NASLOV

VODOVOD

1. NADSTROPJE

1:100

STROJNE INŠTALACIJE

OBČINA POSTOJNA
Ljubljanska c.4, 6230 POSTOJNA

REKONSTRUKCIJA, SPREMEMBA
NAMEMBNOSTI KUTINOVE HIŠE

parc. št. 2611/47 2611/6 K.O POSTOJNA

ODGOVORNI VODJA
PROJEKTA

mag. Tomaž BIŠČAK
u.d.i.a.

ID. ŠTEV.
ZAPS A - 1529

PODPIS

ODGOVORNI
PROJEKTANT

Branko BIŠČAK d.i.s.

IZS PI S-0465

OBDELAL

Branko BIŠČAK d.i.s.

IZS PI S-0465

VRSTA PROJEKTA

PZI

OBJEKT
ZA GRADNJO
LOKACIJA

DATUM

JULIJ 2022

ŠT. PROJEKTA

16/2020

ŠT. NAČRTA

12/22

ŠT. RISBE

1/3