


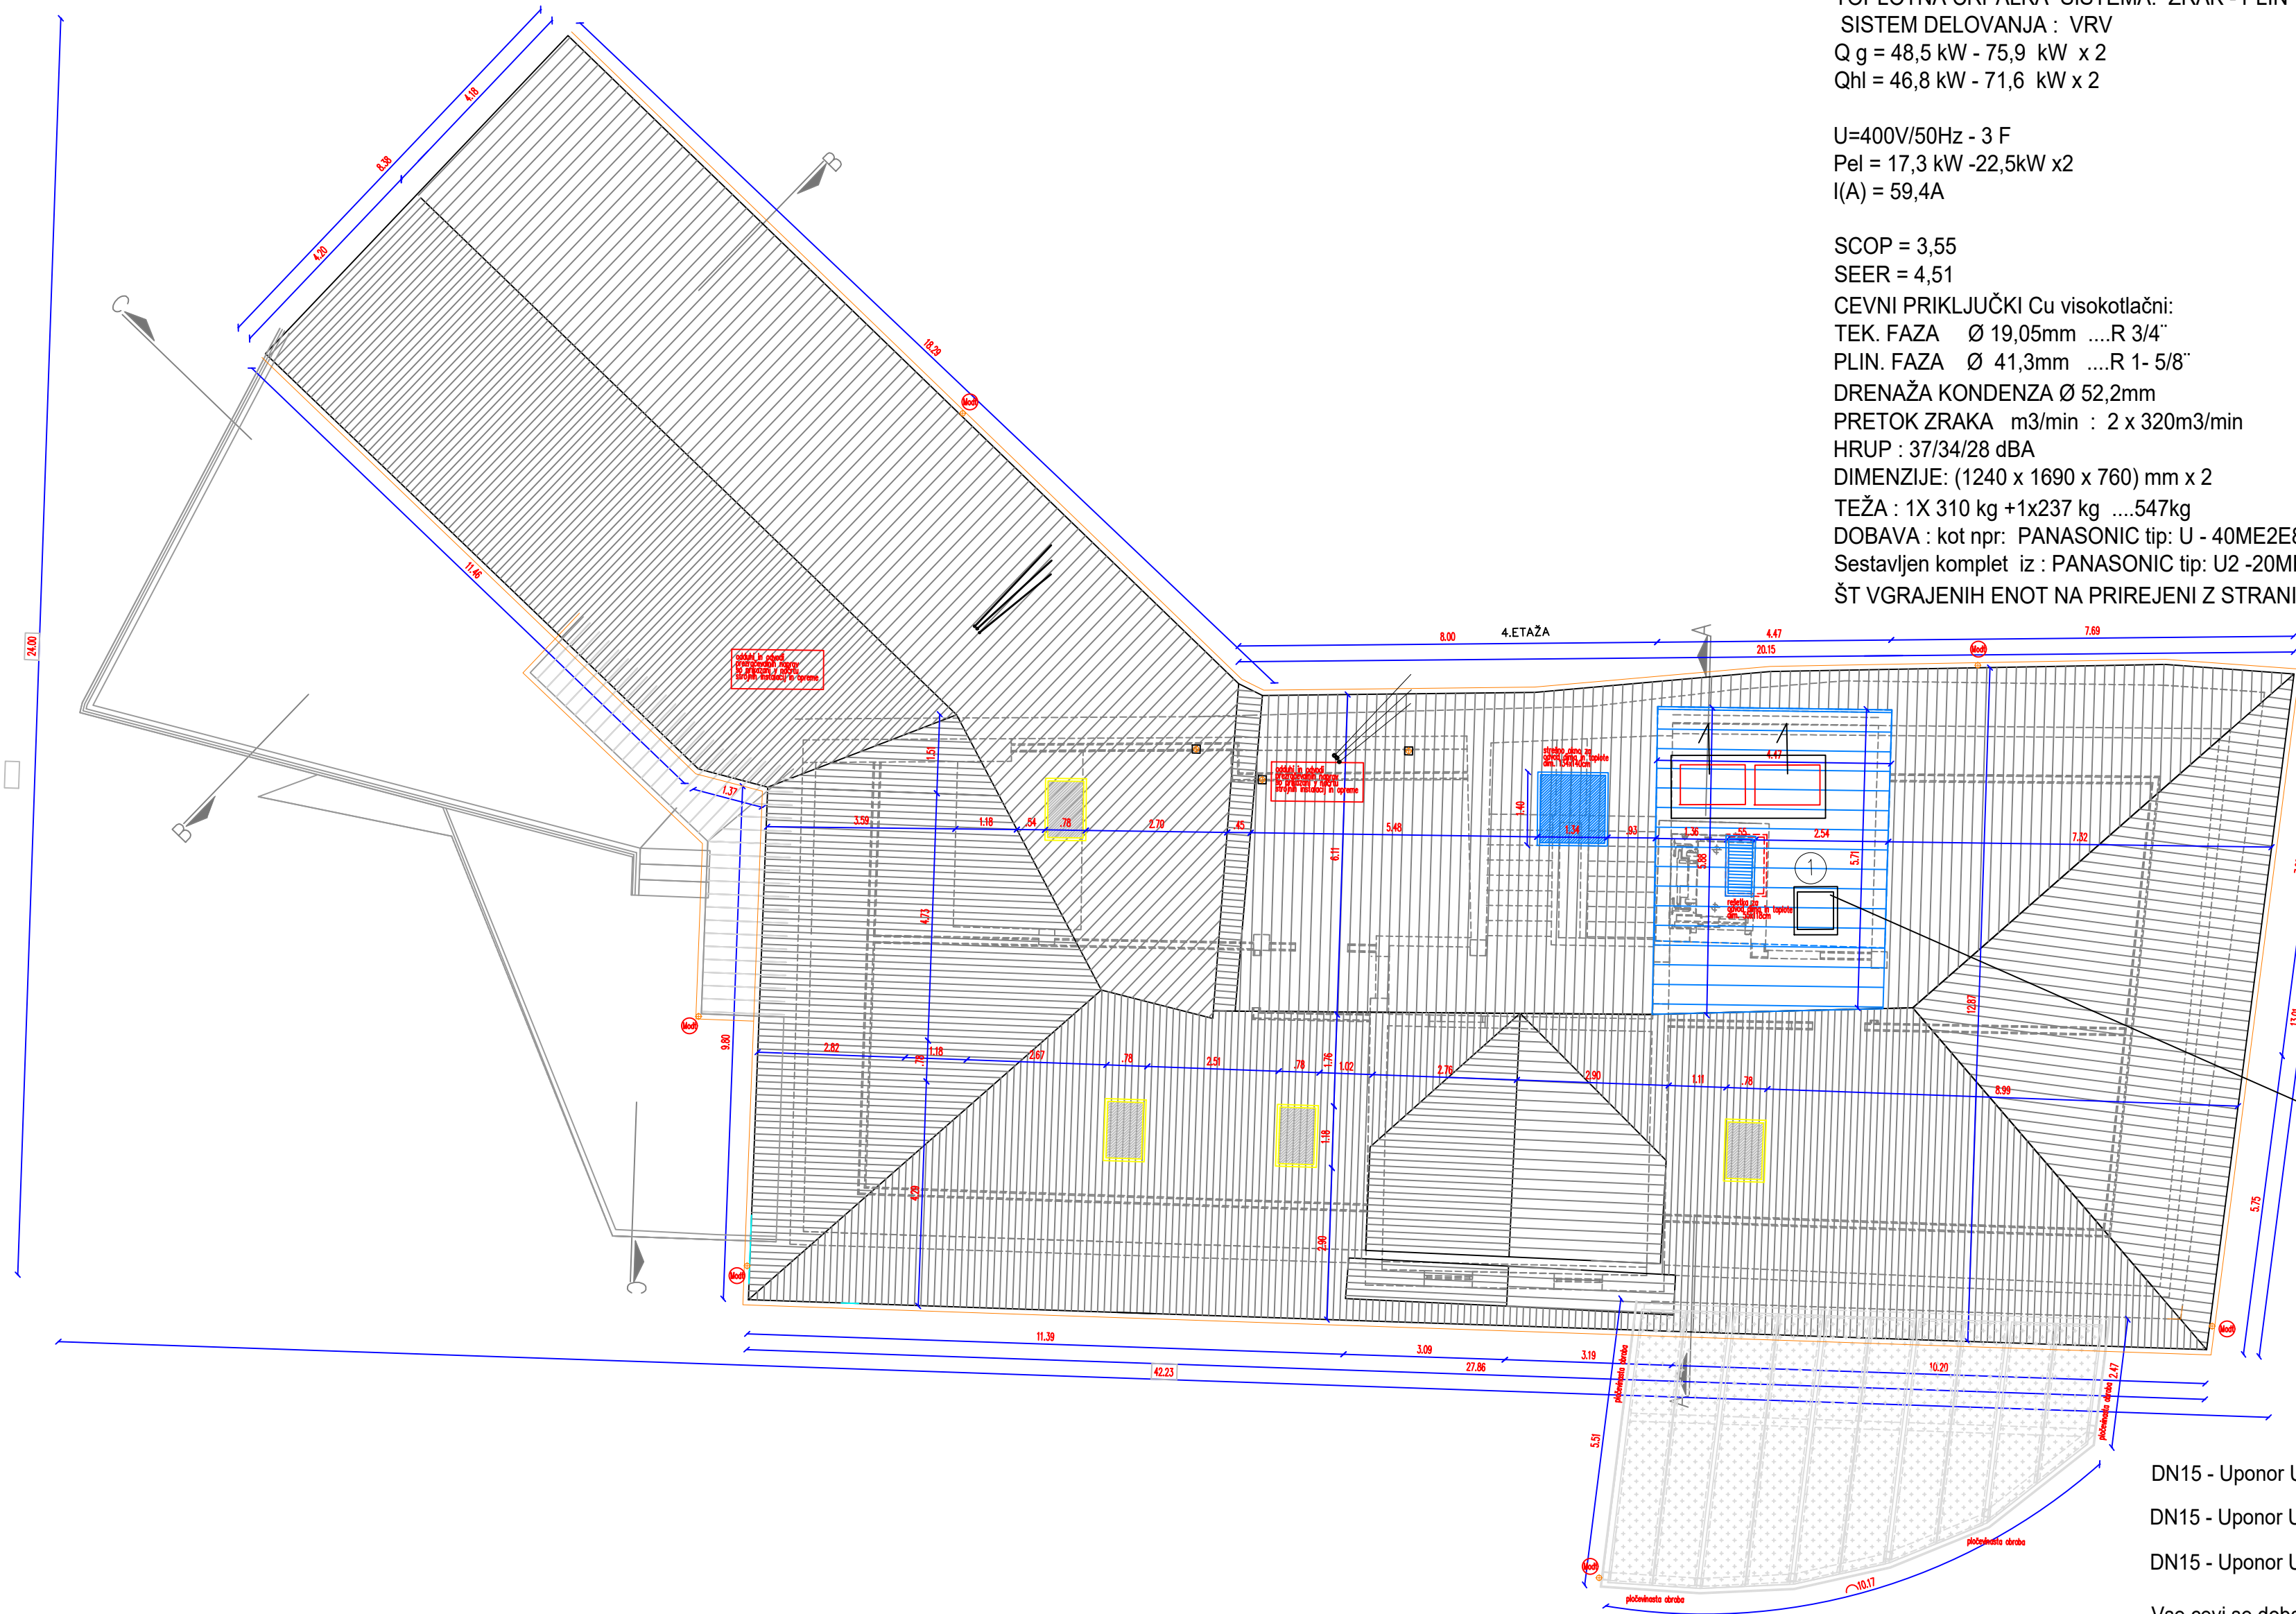

TOPLOTNA ČRPALKA SISTEMA: ZRAK - PLIN R32(32 (R410A)
SISTEM DELOVANJA : VRV
Q g = 48,5 kW - 75,9 kW x 2
Qhl = 46,8 kW - 71,6 kW x 2

U=400V/50Hz - 3 F
Pel = 17,3 kW -22,5kW x2
I(A) = 59,4A

SCOP = 3,55
SEER = 4,51


CEVNI PRIKLJUČKI Cu visokotlačni:
TEK. FAZA Ø 19,05mmR 3/4"
PLIN. FAZA Ø 41,3mmR 1- 5/8"

DRENAŽA KONDENZA Ø 52,2mm
PRETOK ZRAKA m3/min : 2 x 320m3/min
HRUP : 37/34/28 dBA
DIMENZIJE: (1240 x 1690 x 760) mm x 2
TEŽA : 1X 310 kg +1x237 kg547kg
DOBAVA : kot npr: PANASONIC tip: U - 40ME2E8 ; sestavljen iz ZE 2 enot.....
Sestavljen komplet iz : PANASONIC tip: U2 -20ME2E8
ŠT VGRAJENIH ENOT NA PRIREJENI Z STRANI NA OSTREŠJU: kpl 1

TOPLOTNA ČRPALKA ZA PRIPRAVO
TOPLE SANITARNE VODE
R32(32 (R410A)
Qg= 4 kW
U=230/400V/50Hz - 3 F
Pel = 2,0 kW
COP = 4,28
DODANA 2 x2 kW EL GRELCA
VODNI BOJLER: 450L

- DN15 - Uponor Unipipe PLUS 20x2,25 - v kolotu predizolirana 6mm
- DN15 - Uponor Unipipe PLUS 25x2,25 - v kolotu predizolirana 6mm
- DN15 - Uponor Unipipe PLUS 32x3 - v kolotu predizolirana 6mm

Vse cevi se dobavl s pripadajočimi fazonskimi kosi, orodjem in opremo za spajanje in montažo

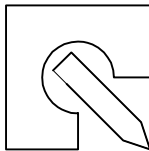 BIRO BIŠČAK d.o.o. Projektiranje, nadzor, svetovanje mag. Tomaž Biščak u.d.i.a. Ul. 1. maja 12, 6230 Postojna Tel.: 05 7203645 Fax.: 05 7203646 mob.: 041 290 815 Email: energetikabb@siol.net © Vsebinsko je avtorsko lastnina podjetja ENERGETIKA B.B.				VSEBINA PRIKAZ STANJA MERILO		VODOVOD			
						OSTREŠJE			
				NAČRT		1:100			
				NAROČNIK NASLOV		STROJNE INŠTALACIJE			
						OBČINA POSTOJNA Ljubljanska c.4, 6230 POSTOJNA			
	IME	ID. ŠTEV.	PODPIS	OBJEKT ZA GRADNJO LOKACIJA		REKONSTRUKCIJA, SPREMEMBA			
ODGOVORNI VODJA PROJEKTA	mag Tomaž BIŠČAK u.d.i.a.	ZAPS A - 1529				NAMEMBNOSTI KUTINOVE HIŠE			
ODGOVORNI PROJEKTANT	Branko BIŠČAK d.i.s.	IZS PI S-0465				parc. št. 2611/47 2611/6 K.O POSTOJNA			
OBDELAL	Branko BIŠČAK d.i.s.	IZS PI S-0465		VRSTA PROJEKTA		DATUM	ŠT. PROJEKTA	ŠT. NAČRTA	ŠT. RISBE
SPREMEMBA	MAJ 2026			PZI		JULIJ 2022	16/2020	12/22	1/6