


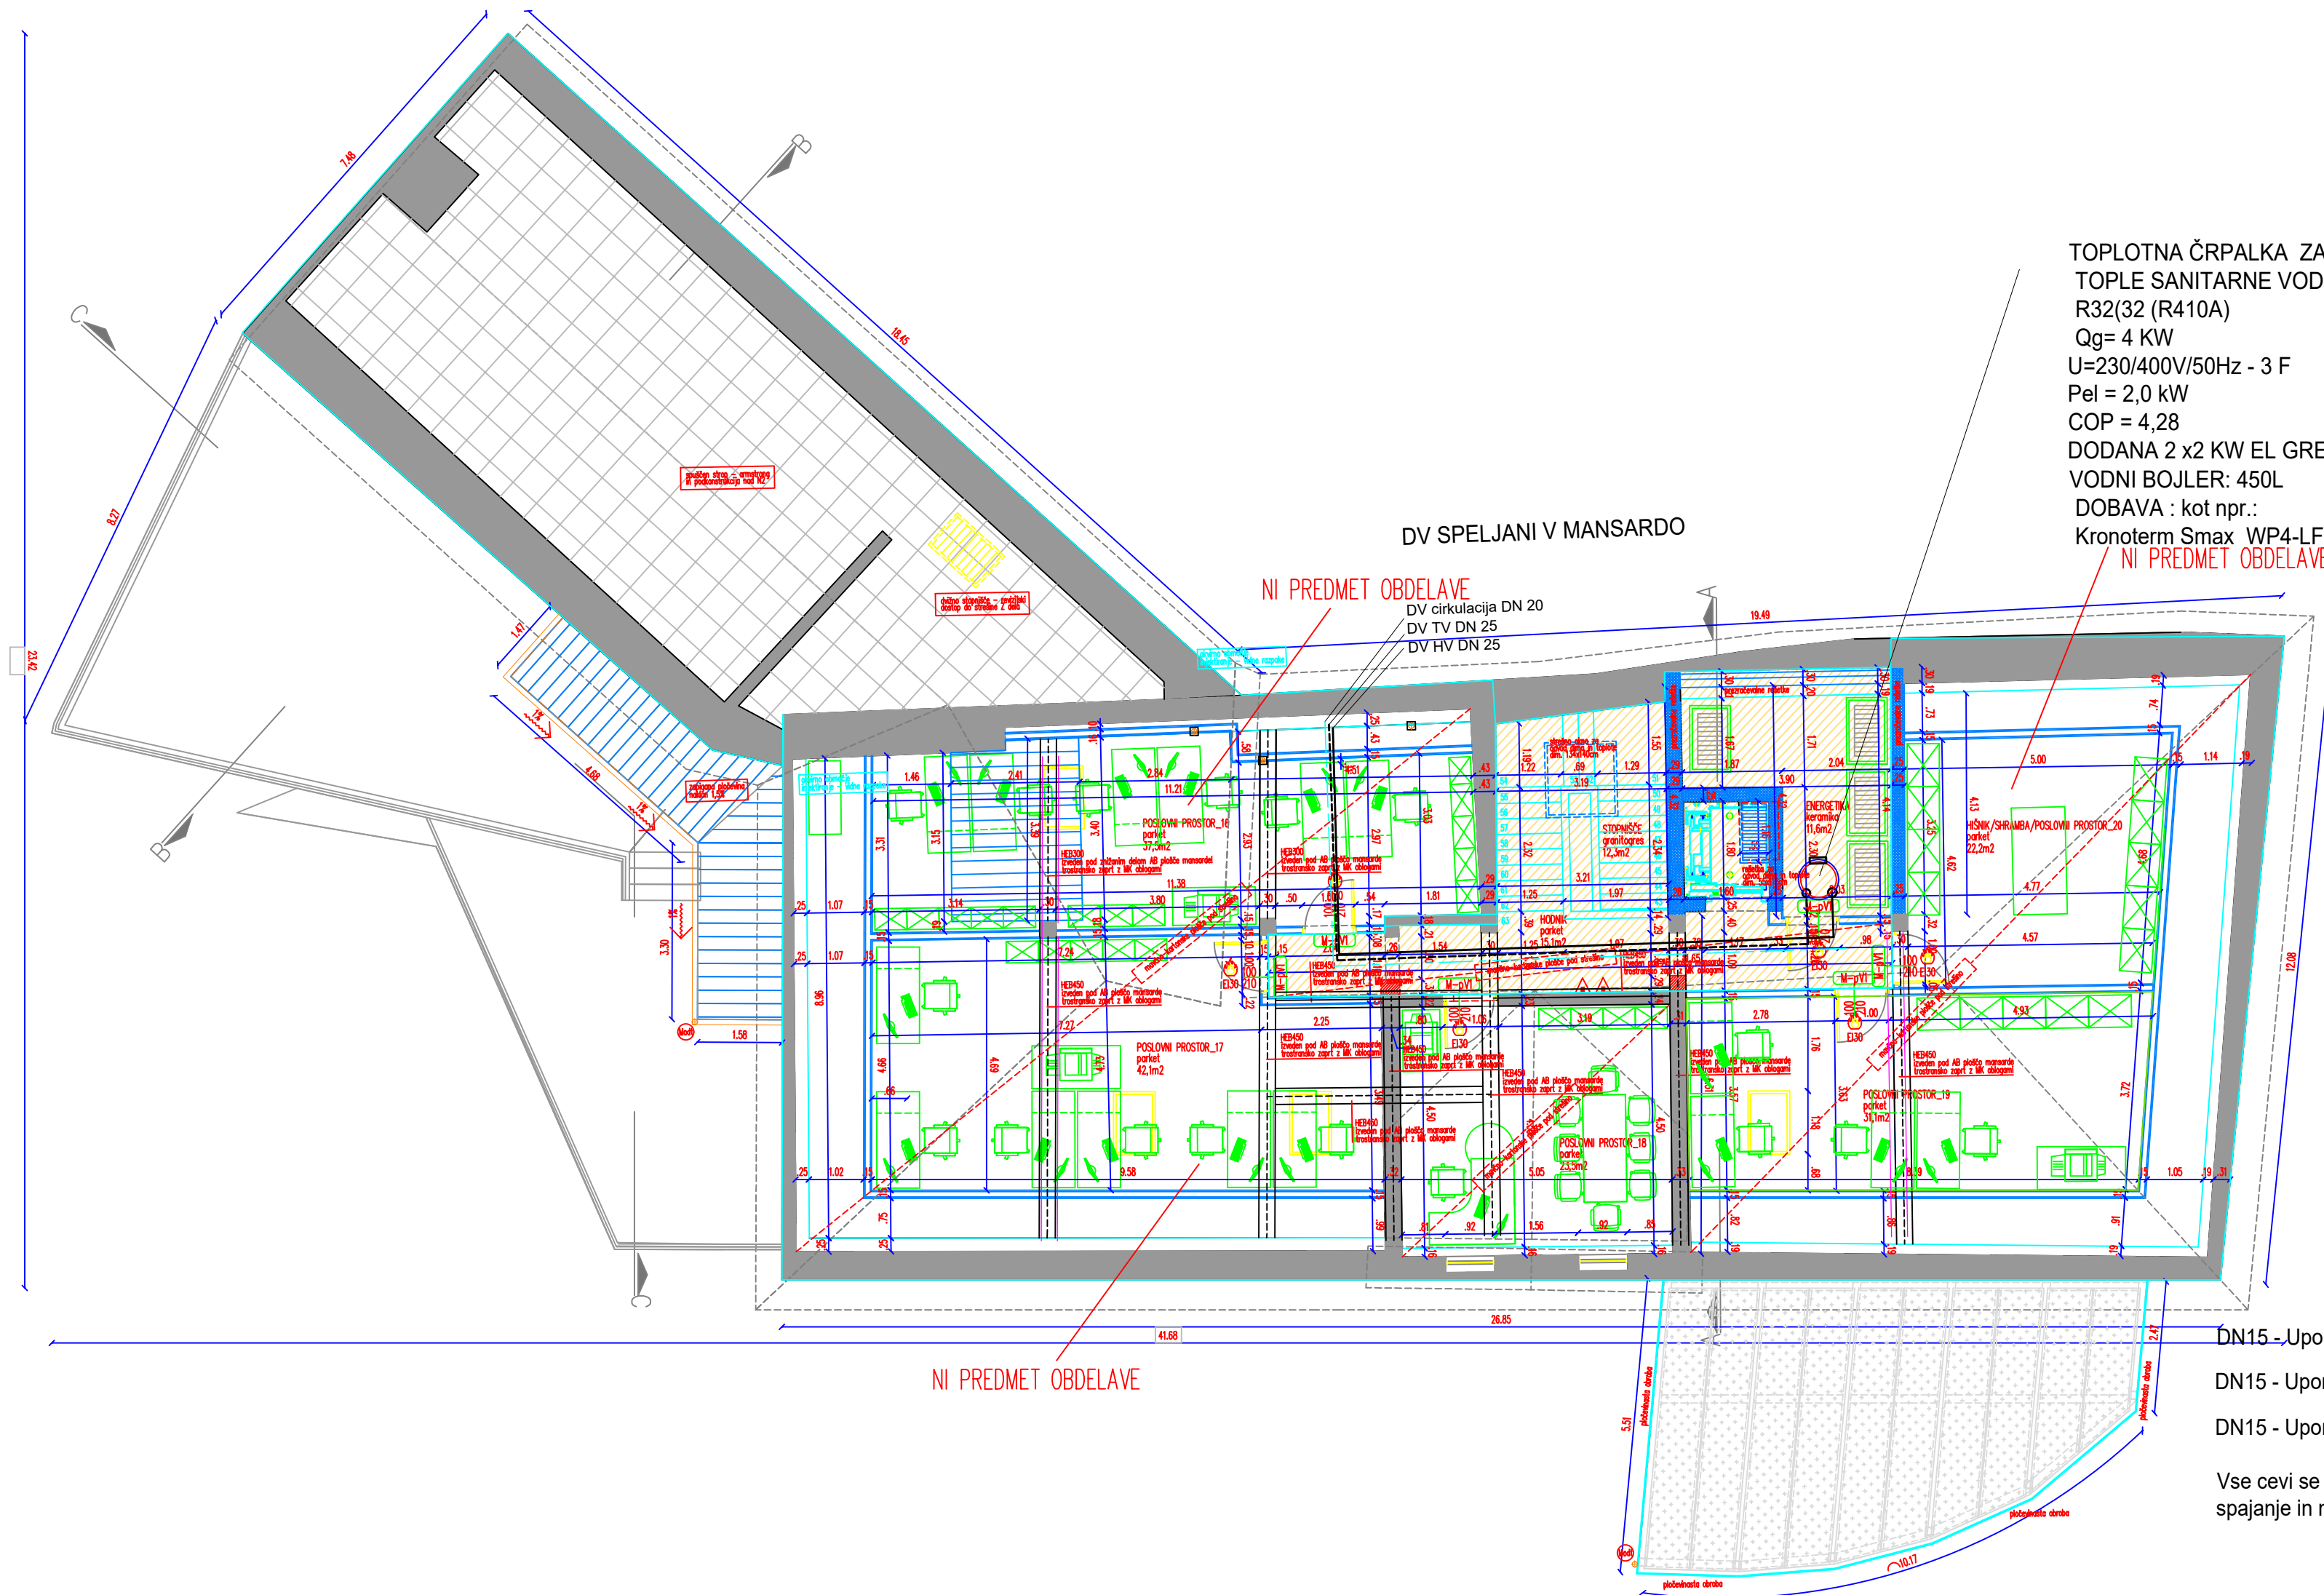

TOPLITNA ČRPALKA ZA PRIPRAVO
TOPLE SANITARNE VODE
R32(32 (R410A)
Qg= 4 KW
U=230/400V/50Hz - 3 F
Pel = 2,0 kW
COP = 4,28
DODANA 2 x2 KW EL GRELCA
VODNI BOJLER: 450L
DOBAVA : kot npr.:
Kronoterm Smax WP4-LF - 502/1E D PV P(A)
NI PREDMET OBDELAVE

DV SPELJANI V MANSARDO
DV cirkulacija DN 20
DV TV DN 25
DV HV DN 25

NI PREDMET OBDELAVE

NI PREDMET OBDELAVE

DN15 - Uponor Unipipe PLUS 20x2,25 - v kolutu predizolirana 6mm

DN15 - Uponor Unipipe PLUS 25x2,25 - v kolutu predizolirana 6mm


DN15 - Uponor Unipipe PLUS 32x3 - v kolutu predizolirana 6mm

Vse cevi se dobavi s pripadajočimi fazonskimi kosi, orodjem in opremo za
spajanje in montažo


MANSARDA



CONA OBRAVNAVE 1.FAZE

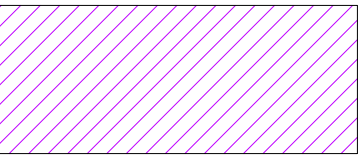

CONA OBRAVNAVE 1.FAZE

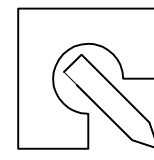

BIRO BIŠČAK d.o.o.
Projektiranje, nadzor, svetovanje
mag. Tomaž Biščak u.d.i.a.
Ul. 1. maja 12, 6230 Postojna
Tel.: 05 7203645
Fax: 05 7203646
mob.: 041 290 815
Email: energikabi@siol.net
© Vse pravice pridržane. Vse pravice pridržane.

ODGOVORNI VODJA PROJEKTA	mag. Tomaž BIŠČAK u.d.i.a.	ID. ŠTEV.	ZAPS A - 1529
ODGOVORNI PROJEKTANT	Branko BIŠČAK d.i.s.	IZS PI S-0465	
OBDELAL	Branko BIŠČAK d.i.s.	IZS PI S-0465	
SPREMEMBA	MAJ 2026		

VSEBINA PRIKAZ STANJA MERILO	VODOVOD			
	MANSARDA			
	1:100			
NAČRT	STROJNE INŠTALACIJE			
NAROČNIK NASLOV	OBČINA POSTOJNA Ljubljanska c.4, 6230 POSTOJNA			
OBJEKT ZA GRADNJO LOKACIJA	REKONSTRUKCIJA, SPREMEMBA			
	NAMEMBNOSTI KUTINOVE HIŠE			
	parc. št. 2611/47 2611/6 K.O POSTOJNA			
VRSTA PROJEKTA	DATUM	ŠT. PROJEKTA	ŠT. NAČRTA	ŠT. RISBE
PZI	JULIJ 2022	16/2020	12/22	1/5