





LEGENDA

- OBSTOJEČE STANJE:
- Obstoječi objekti
 - Parcelne meje
 - Obravnavane zemljiške parcele

ZEMLJIŠČE ZA GRADNJO: parcela št. 2317 k.o. 1077 CELJE

Površina obravnavanega zemljišča: 654 m²

OPOMBA:
VSE DIMENZIE IN VIŠINSKE KOTE JE POTREBNO PRED SAMO IZVEDBO DEL PREVERITI IN SPROTI KONTROLIRATI NA GRADBIŠČU TERJIH PRILAGODITI GLEDE NA OBSTOJEČE STANJE. V KOLIKOR SO ODSTOPANJA VEČJA, JE POTREBNO O TEM OBVESTITI PROJEKTANTA!

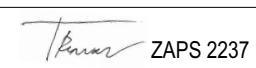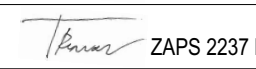projektant:  Uniprojekt d.o.o.	Uniprojekt d.o.o. Savinska cesta 117 5315 Polzela tel.: +386 41 630 570 e-mail: info@uniprojekt.si www.uniprojekt.si	investitor: Mestna občina Celje, Trg celjskih knezov 9, 3000 Celje
objekt in lokacija: Prenova fasade in sanacije strehe - Glavni trg 1, Celje		naročnik: Mestna občina Celje, Trg celjskih knezov 9, 3000 Celje
parc. št. 2317, k.o. 1077 CELJE		vodja projekta: Tadej Renar, mag. inž. arh.  ZAPS 2237 PA*
vsebina grafičnega prikaza: TEHNIČNI PRIKAZ PRIKAZ OBRAVNAVANIH ZEMLJIŠČ		pooblaščen arhitekt: Tadej Renar, mag. inž. arh.  ZAPS 2237 PA*
izdelali: Jure Zupanc, dipl. inž. grad. Rok Petermel, dipl. inž. arh.		
vrsta načrta: 0/1 ZBIRNI NAČRT - NAČRT ARHITEKTURE	št. projekta: UP - 027/2025	št. načrta: UP-027/2025-A
vrsta dokum.: PZI	merilo: M 1:250	datum: april 2026
št. lista: L.2		

Vsebina načrta je avtorska lastnina podjetja UNIPROJEKT d.o.o. in je zaščiten z Zakonom o avtorski in sorodnih pravicah (Ur. l. RS, št. 16/07). Nepooblaščenno razmnoževanje načrta ni dovoljeno!





LEGENDA

OBSTOJEČE STANJE:


-  Obstoječi objekti
 Parcelne meje
 Obravnavane zemljiške parcele
 Območje gradbišča

OPOMBA: VSE DIMENZIJE IN VIŠINSKE KOTE JE POTREBNO PRED SAMO IZVEDBO DEL PREVERITI IN SPROTI KONTROLIRATI NA GRADBIŠČU TER JIH PRILAGODITI GLEDE NA OBSTOJEČE STANJE. V KOLIKOR SO ODSTOPANJA VEČJA, JE POTREBNO O TEM OBVESTITI PROJEKTANTA!

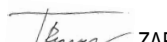
projektant:  Uniprojekt d.o.o.	Uniprojekt d.o.o. Savinska cesta 117 3313 Polzela tel.: +386 41 630 570 e-mail: info@uniprojekt.si www.uniprojekt.si		investitor: Mestna občina Celje, Trg celjskih knezov 9, 3000 Celje naročnik: Mestna občina Celje, Trg celjskih knezov 9, 3000 Celje			
	objekt in lokacija: Prenova fasade in sanacije strehe - Glavni trg 1, Celje parc. št. 2317, k.o. 1077 CELJE vsebina grafičnega prikaza: TEHNIČNI PRIKAZ OBMOČJE GRADBIŠČA		vodja projekta: Tadej Renar, mag. inž. arh.  ZAPS 2237 PA* pooblaščen arhitekt: Tadej Renar, mag. inž. arh.  ZAPS 2237 PA* izdajatelj: Jure Županc, dipl. inž. grad. Rok Peternel dipl. inž. arh.			
vrsta načrta: 01/ ZBIRNI NAČRT - NAČRT ARHITEKTURE Vsebina načrta je avtorska lastnina podjetja UNIPROJEKT d.o.o. in je zaščiten z Zakonom o avtorski in sorodnih pravicah (Ur. l. RS, št. 16/07). Nepooblaščenno razmnoževanje načrta ni dovoljeno!	št. projekta: UP-027/2025	št. načrta: UP-027/2025-A	vrsta dokum.: PZI	merilo: M 1:250	datum: april 2026	št. lista: L. 3

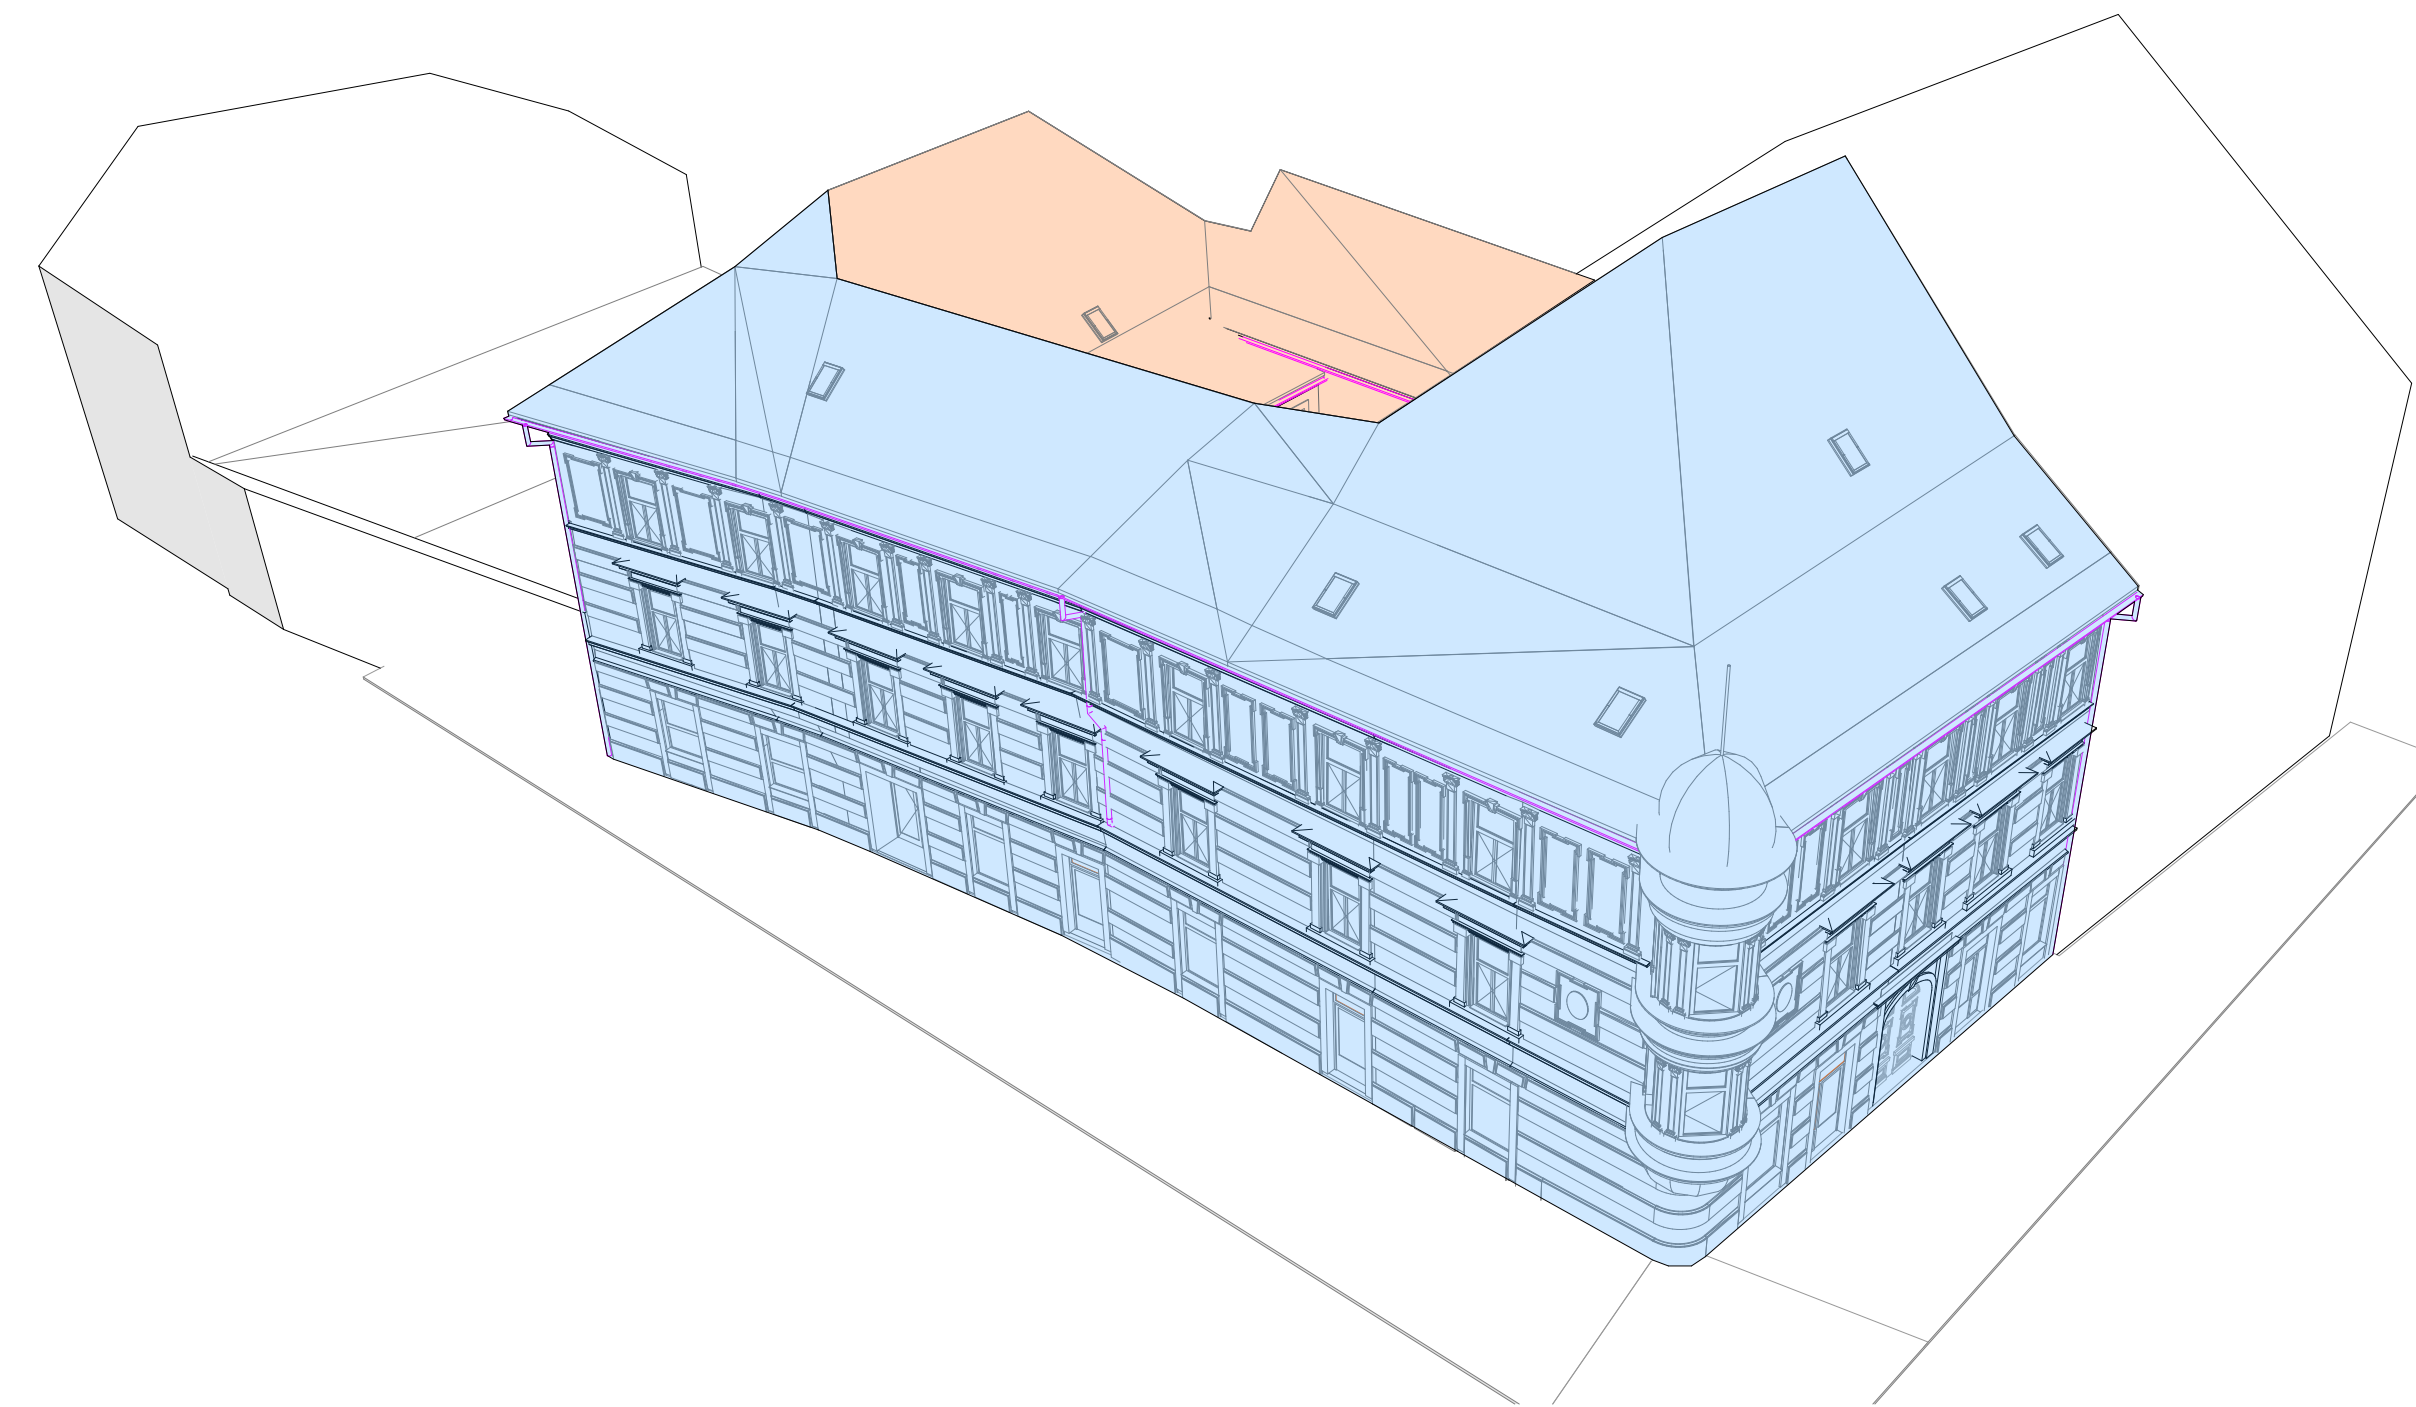

FAZNOST - POGLED 1

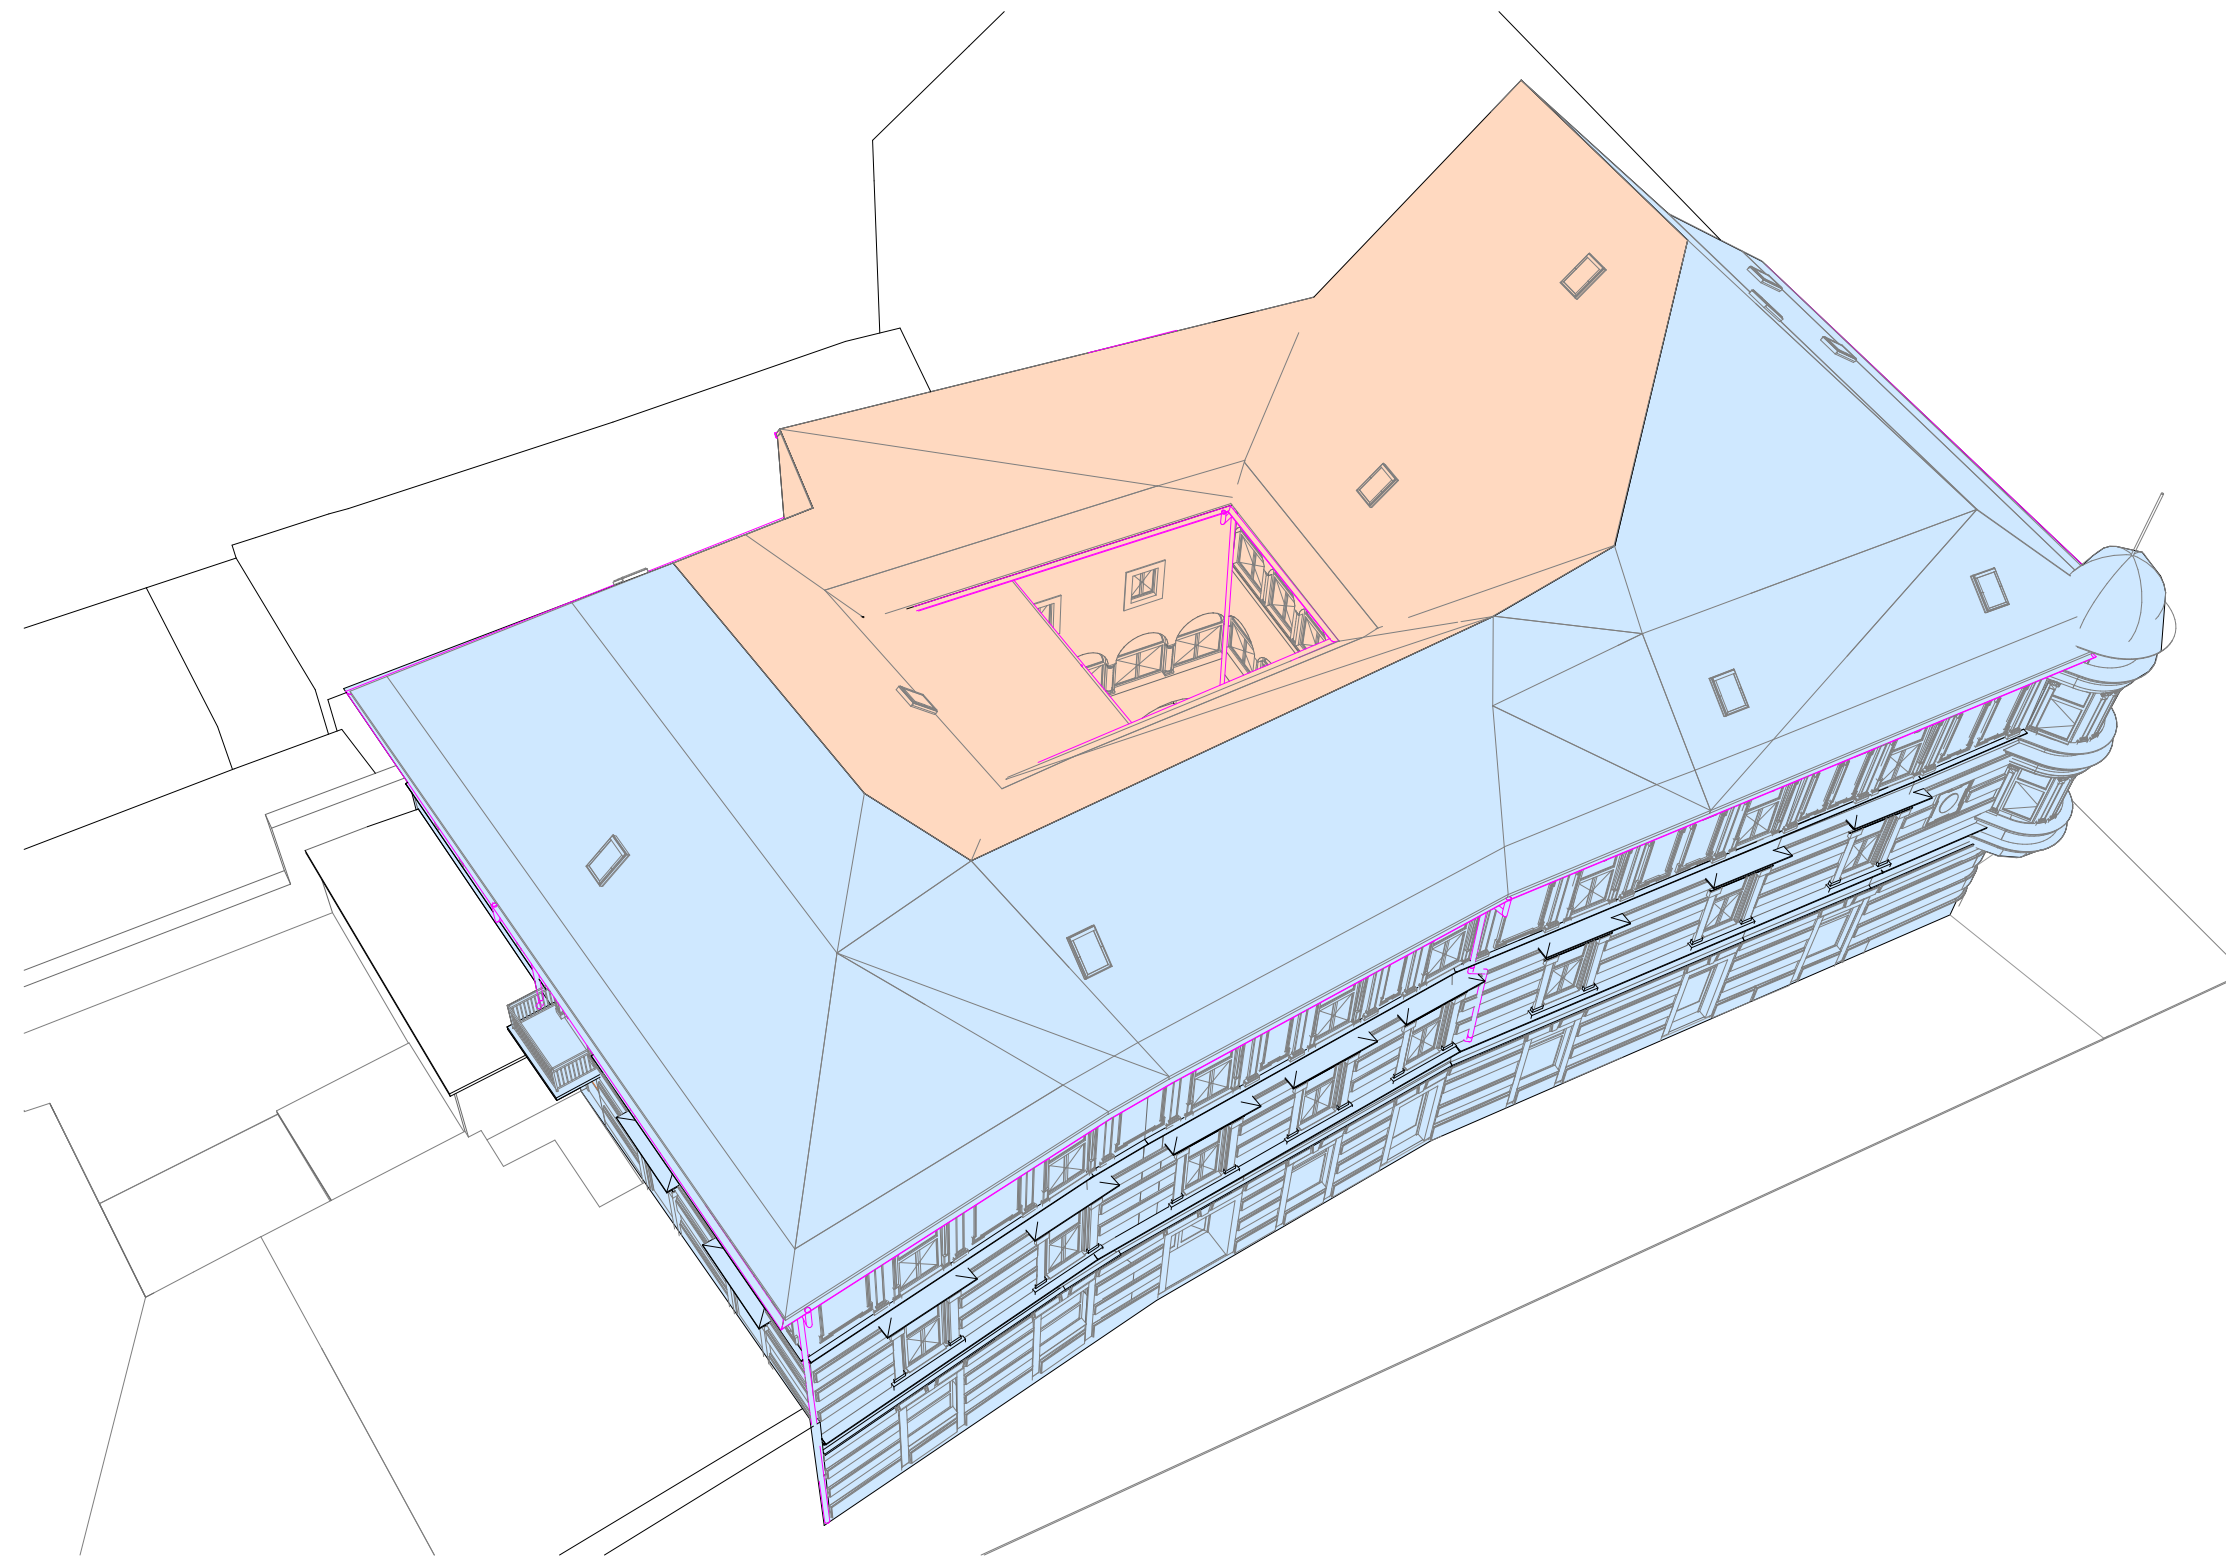


FAZNOST - POGLED 2


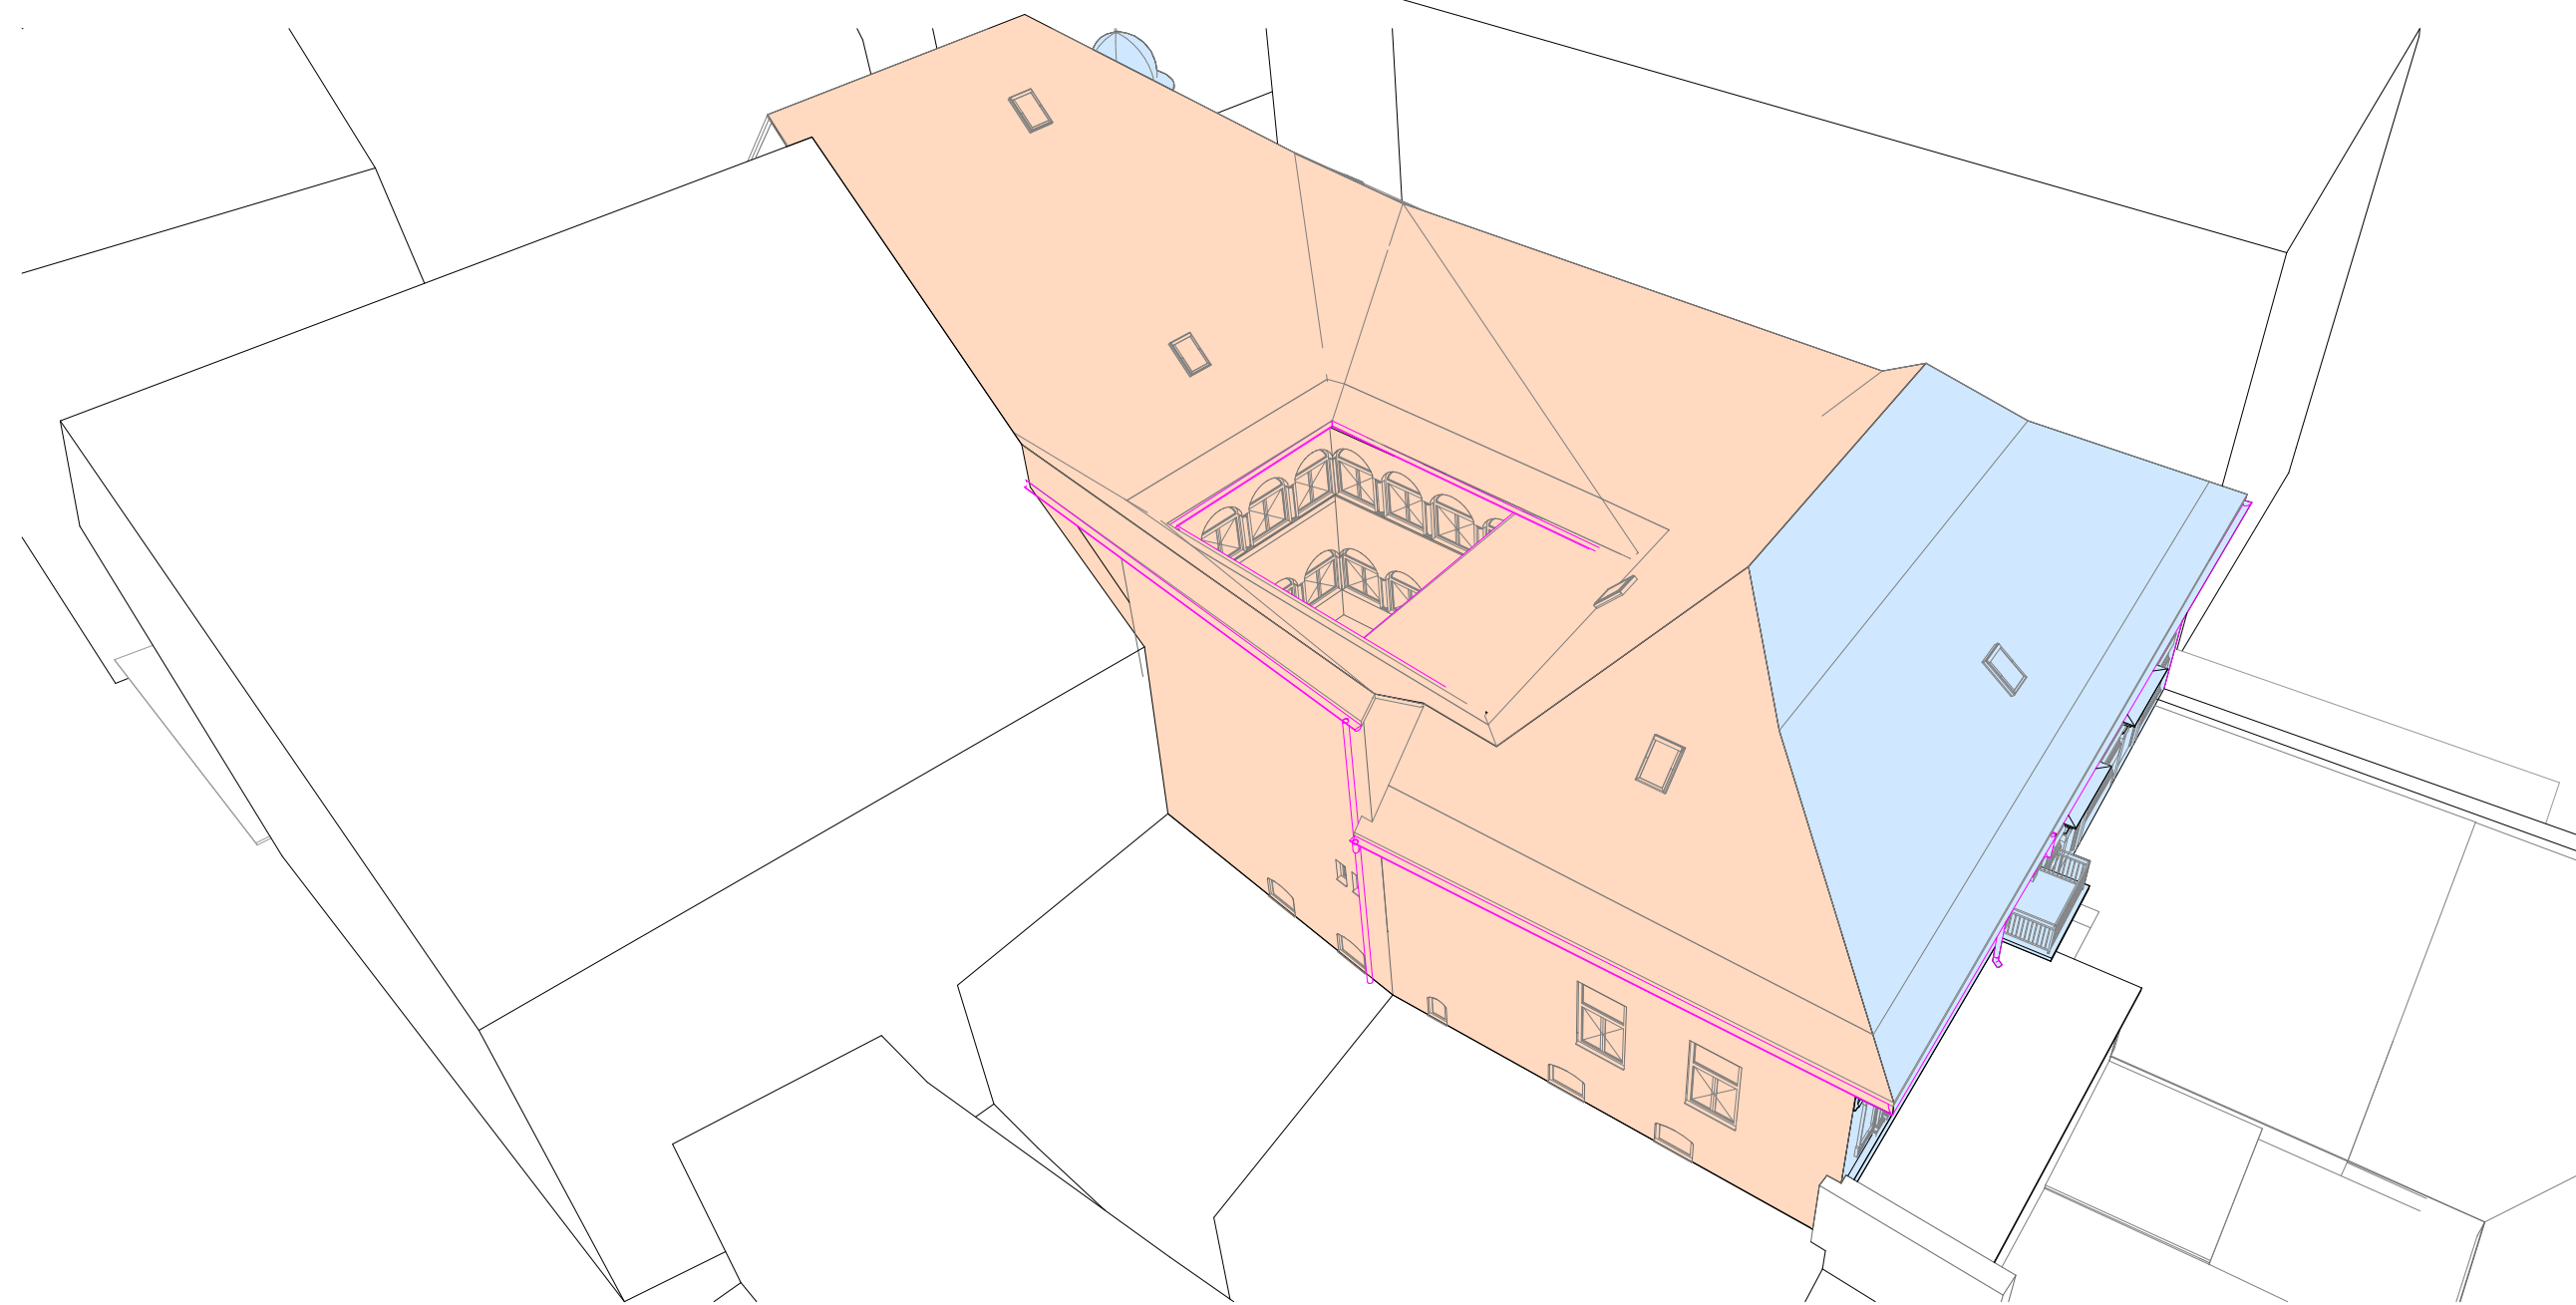



FAZNOST - POGLED 3

FAZNOST

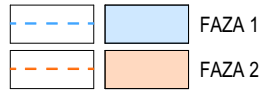

OPOMBA:
VSE DIMENZJE IN VIŠINSKE KOTE JE POTREBNO PRED SAMO IZVEDBO DEL PREVERITI IN SPROTI KONTROLIRATI NA GRADBIŠČU TER JIH PRILAGODITI GLEDE NA OBSTOJEČE STANJE. V KOLIKOR SO ODSTOPANJA VEČJA, JE POTREBNO O TEM OBVESTITI PROJEKTANTA!

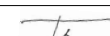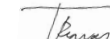projektant:  Uniprojekt d.o.o.		Uniprojekt d.o.o. Savnijska cesta 117 3313 Polzela tel.: +386 41 630 570 e-mail: info@uniprojekt.si www.uniprojekt.si		investitor: Mestna občina Celje, Trg celjskih knezov 9, 3000 Celje naročnik: Mestna občina Celje, Trg celjskih knezov 9, 3000 Celje	
objekt in lokacija: Prenova fasade in sanacije strehe - Glavni trg 1, Celje				vodja projekta: Tadej Renar, mag. inž. arh.  ZAPS 2237 PA*	
parc. št. 2317, k.o. 1077 CELJE				pooblašteni arhitekt: Tadej Renar, mag. inž. arh.  ZAPS 2237 PA*	
vsebinski grafični prikaz: TEHNIČNI PRIKAZ FAZNOST				izdelali: Jure Zupanc, dipl. inž. grad. Rok Peternel, dipl. inž. arh.	
vrsta načrta: 0/1 ZBIRNI NAČRT - NAČRT ARHITEKTURE		št. projekta: UP - 027/2025	št. načrta: UP-027/2025-A	vrsta dokum.: PZI	merilo: M 1:100
				datum: april 2026	št. lista: L.4
Vsebinski prikaz je avtorska lastnina podjetja UNIPROJEKT d.o.o. in je zaščiten z Zakonom o avtorski in sorodnih pravicah (Ur. l. RS, št. 16/07). Nepooblaščenno razmnoževanje načrta ni dovoljeno!					

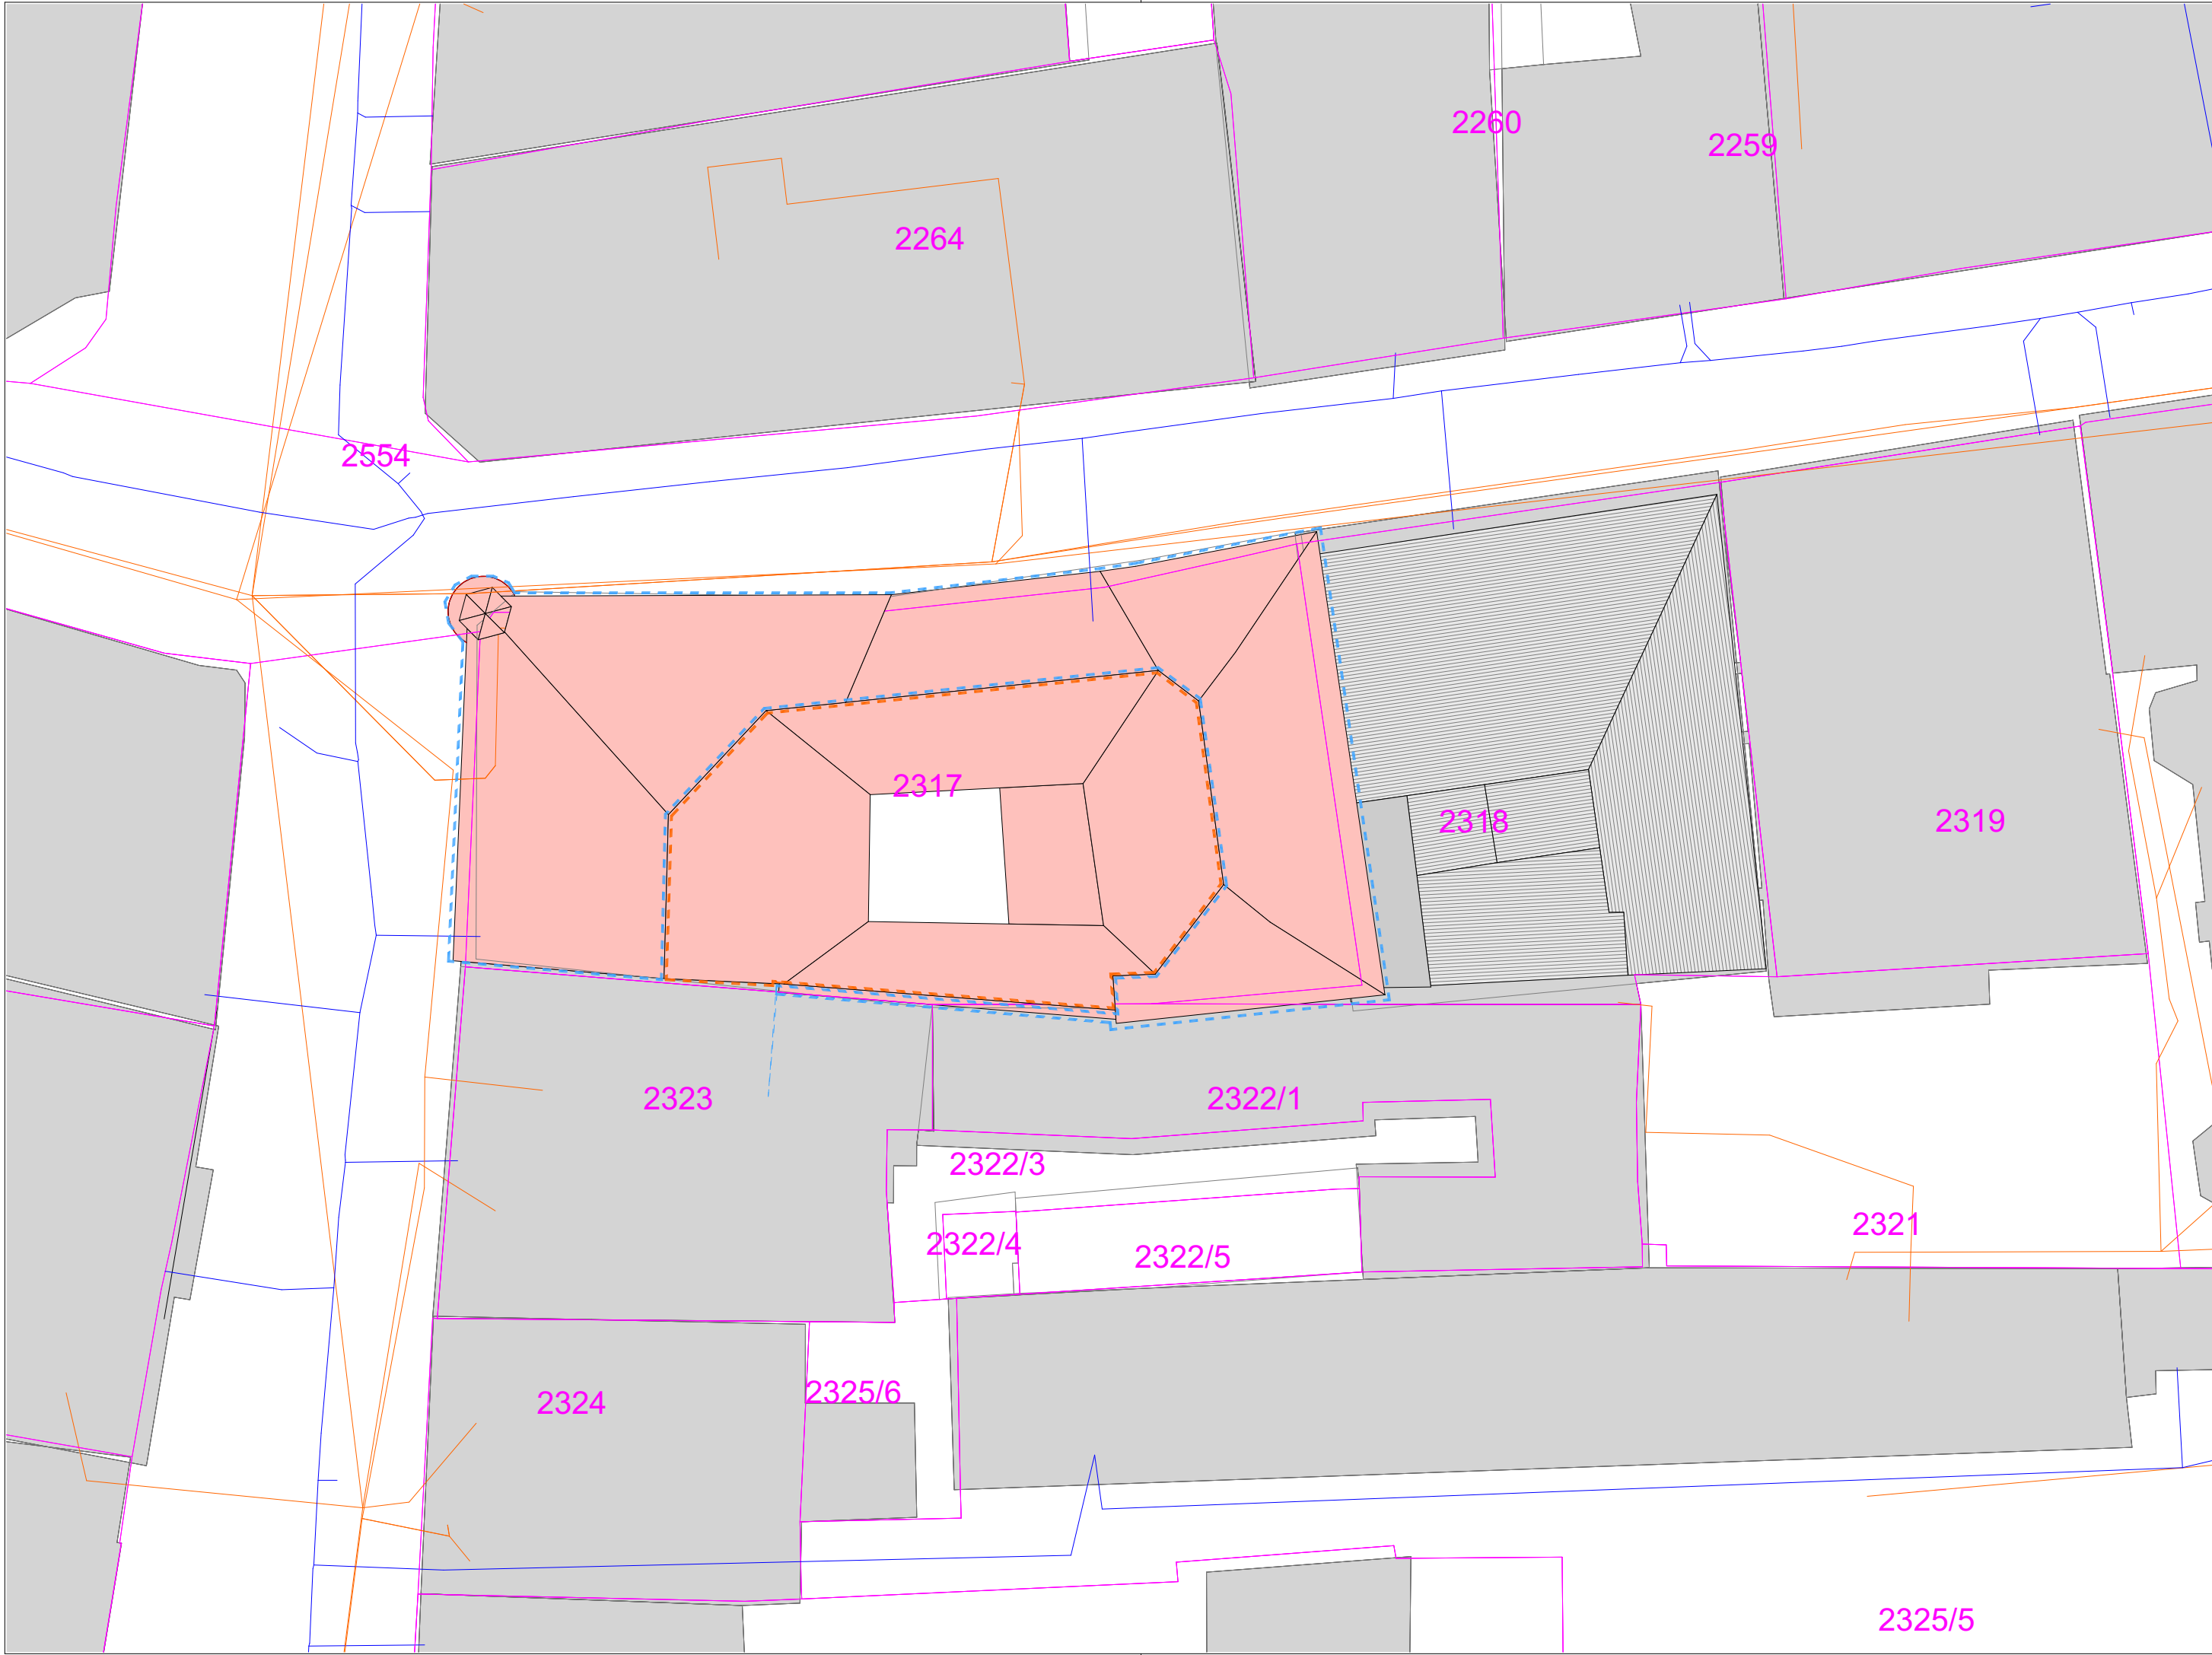

LEGENDA

OBSTOJEČE STANJE S PREDVIDENIMI RUŠITVAMI:

Obstoječe

Parcelne meje

Predvidene rušitve

LEGENDA INFRASTRUKTURE:

obstoječe

obstoječe, ki se ukine

novi

Elektrika VN podzemni

Elektrika NN podzemni

Vodovod

Meterona kanalizacija

Fekalna kanalizacija

Elektronske komunikacije

Utekočinjen naftni plin

FAZNOST

FAZA 1

FAZA 2

OPOMBA:

VSE DIMENZIJE IN VIŠINSKE KOTE JE POTREBNO PRED SAMO IZVEDBO DEL PREVERITI IN SPROTI KONTROLIRATI NA GRADBISČU TERJIH PRILAGODITI GLEDE NA OBSTOJEČE STANJE. V KOLIKOR SO ODSTOPANJA VEČJA, JE POTREBNO O TEM OBVESTITI PROJEKTANTA!

projektant:

Uniprojekt d.o.o.

Savinjska cesta 117

3313 Polzela

tel.: +386 41 630 570

e-mail: info@uniprojekt.si

www.uniprojekt.si

investitor:

Mestna občina Celje, Trg celjskih knezov 9, 3000 Celje

naročnik:

Mestna občina Celje, Trg celjskih knezov 9, 3000 Celje

vodja projekta:

Tadej Renar, mag. inž. arh. ZAPS 2237 PA*

pooblaščen arhitekt:

Tadej Renar, mag. inž. arh. ZAPS 2237 PA*

izdelali:

Jure Zupanc, dipl. inž. grad.

Rok Peternel, dipl. inž. arh.

objekt in lokacija:

Prenova fasade in sanacije strehe - Glavni trg 1, Celje

parc. št.

2317, k.o. 1077 CELJE

vsebina grafičnega prikaza:

TEHNIČNI PRIKAZ

SITUACIJA RUŠITEV IN ODSTRANITEV

vrsta načrta:

0/1 ZBIRNI NAČRT - NAČRT ARHITEKTURE

št. projekta:

UP - 027/2025

št. načrta:

UP-027/2025-A

vrsta dokum.:

PZI

merilo:

M 1:250


datum:

april 2026

št. lista:

0.1

Vsebina načrta je avtorska lastnina podjetja UNIPROJEKT d.o.o. in je zaščiten z Zakonom o avtorski in sorodnih pravicah (Ur. l. RS, št. 16/07). Nepooblaščenno razmnoževanje načrta ni dovoljeno!

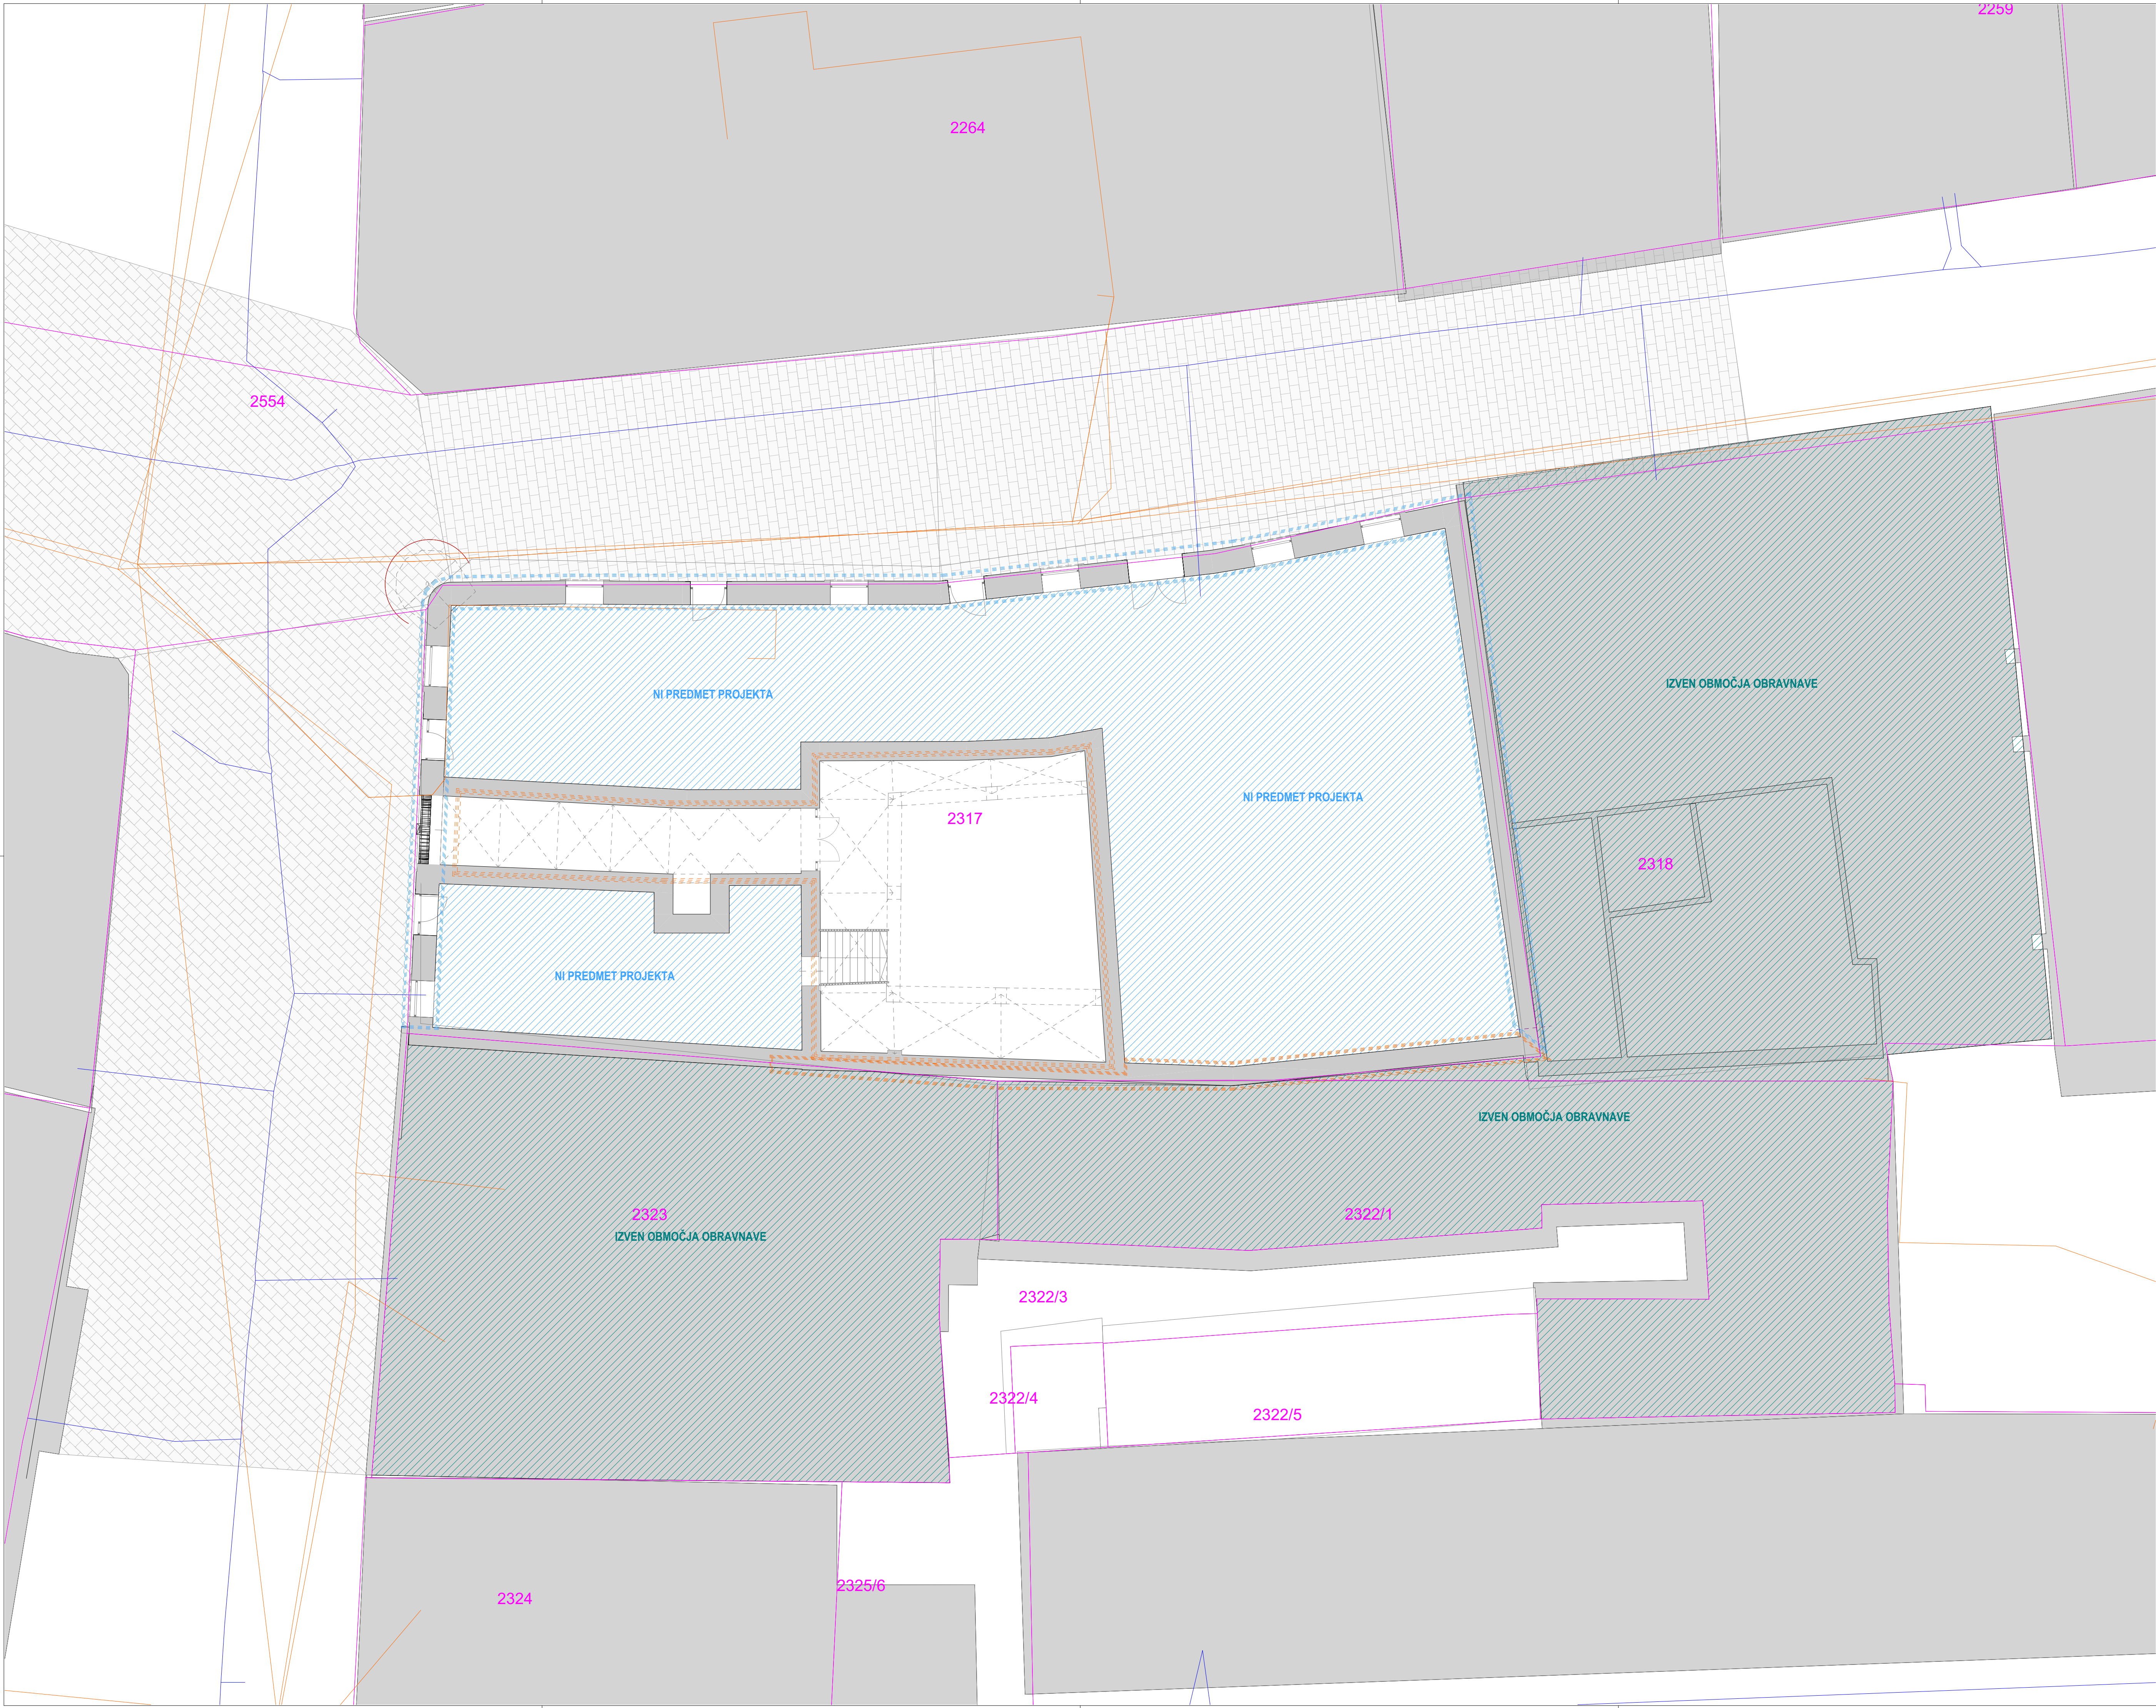

LEGENDA

OBSTOJEČE STANJE S PREDVIDENIMI RUŠITVAMI:

Obstoječe

Parcelne meje

Predvidene rušitve

LEGENDA INFRASTRUKTURE:

Elektrika VN podzemni

Elektrika NN podzemni


FAZNOST

-
- FAZA 1

OPOMBA:
VSE DIMENZJE IN VIŠINSKE KOTE JE POTREBNO PRED SAMO IZVEDBO DEL PREVERITI IN SPROTİ KONTROLIRATI NA GRADBIŠČU TER IJH PRILAGODITI GLEDE NA OBSTOJEČE STANJE. V KOLIKOR SO OOSTOPANJA VEČJA, JE POTREBNO O TEM OBVESTITI PROJEKTANTIA!

projektant: Uniprojekt d.o.o.	Uniprojekt d.o.o. Savinska cesta 117 3313 Polzela tel.: +386 41 630 570 e-mail: info@uniprojekt.si www.uniprojekt.si	investitor: Mestna občina Celje, Trg repah knezov 3, 3000 Celje
objekt in lokacija: Prenova fasade in sanacije strehe - Glavni trg 1, Celje	parc. št. 2317, k.o. 1077 CELJE	naročnik: Mestna občina Celje, Trg repah knezov 3, 3000 Celje
vsobina grafičnega prikaza: TEHNIČNI PRIKAZ TLORIS PRITILČJA	vodja projekta: Tadej Renar, mag. int. an. pooblašeni arhitekt: Tadej Renar, mag. int. an.	izdelal: Jure Županc, dipl. int. grad. Rok Petermel, dipl. int. an.
vrsta načrta: 01 ZBIRNI NAČRT - NAČRT ARHITEKTURE	št. projekta: UP - 027/2025	št. račta: UP-027/2025-A
	vrsta dokum.: PZI	merilo: M 1:100
		datum: april 2025
		št. lista: 0.2

Vsebinska načrta je avtorska lastnina podjetja UNIPROJEKT d.o.o. in je zaščitena z Zakonom o avtorski in sorodnih pravicah (U.r. I. RS, št. 16/07). Nepooblaščenno razmnoževanje načrta ni dovoljeno!

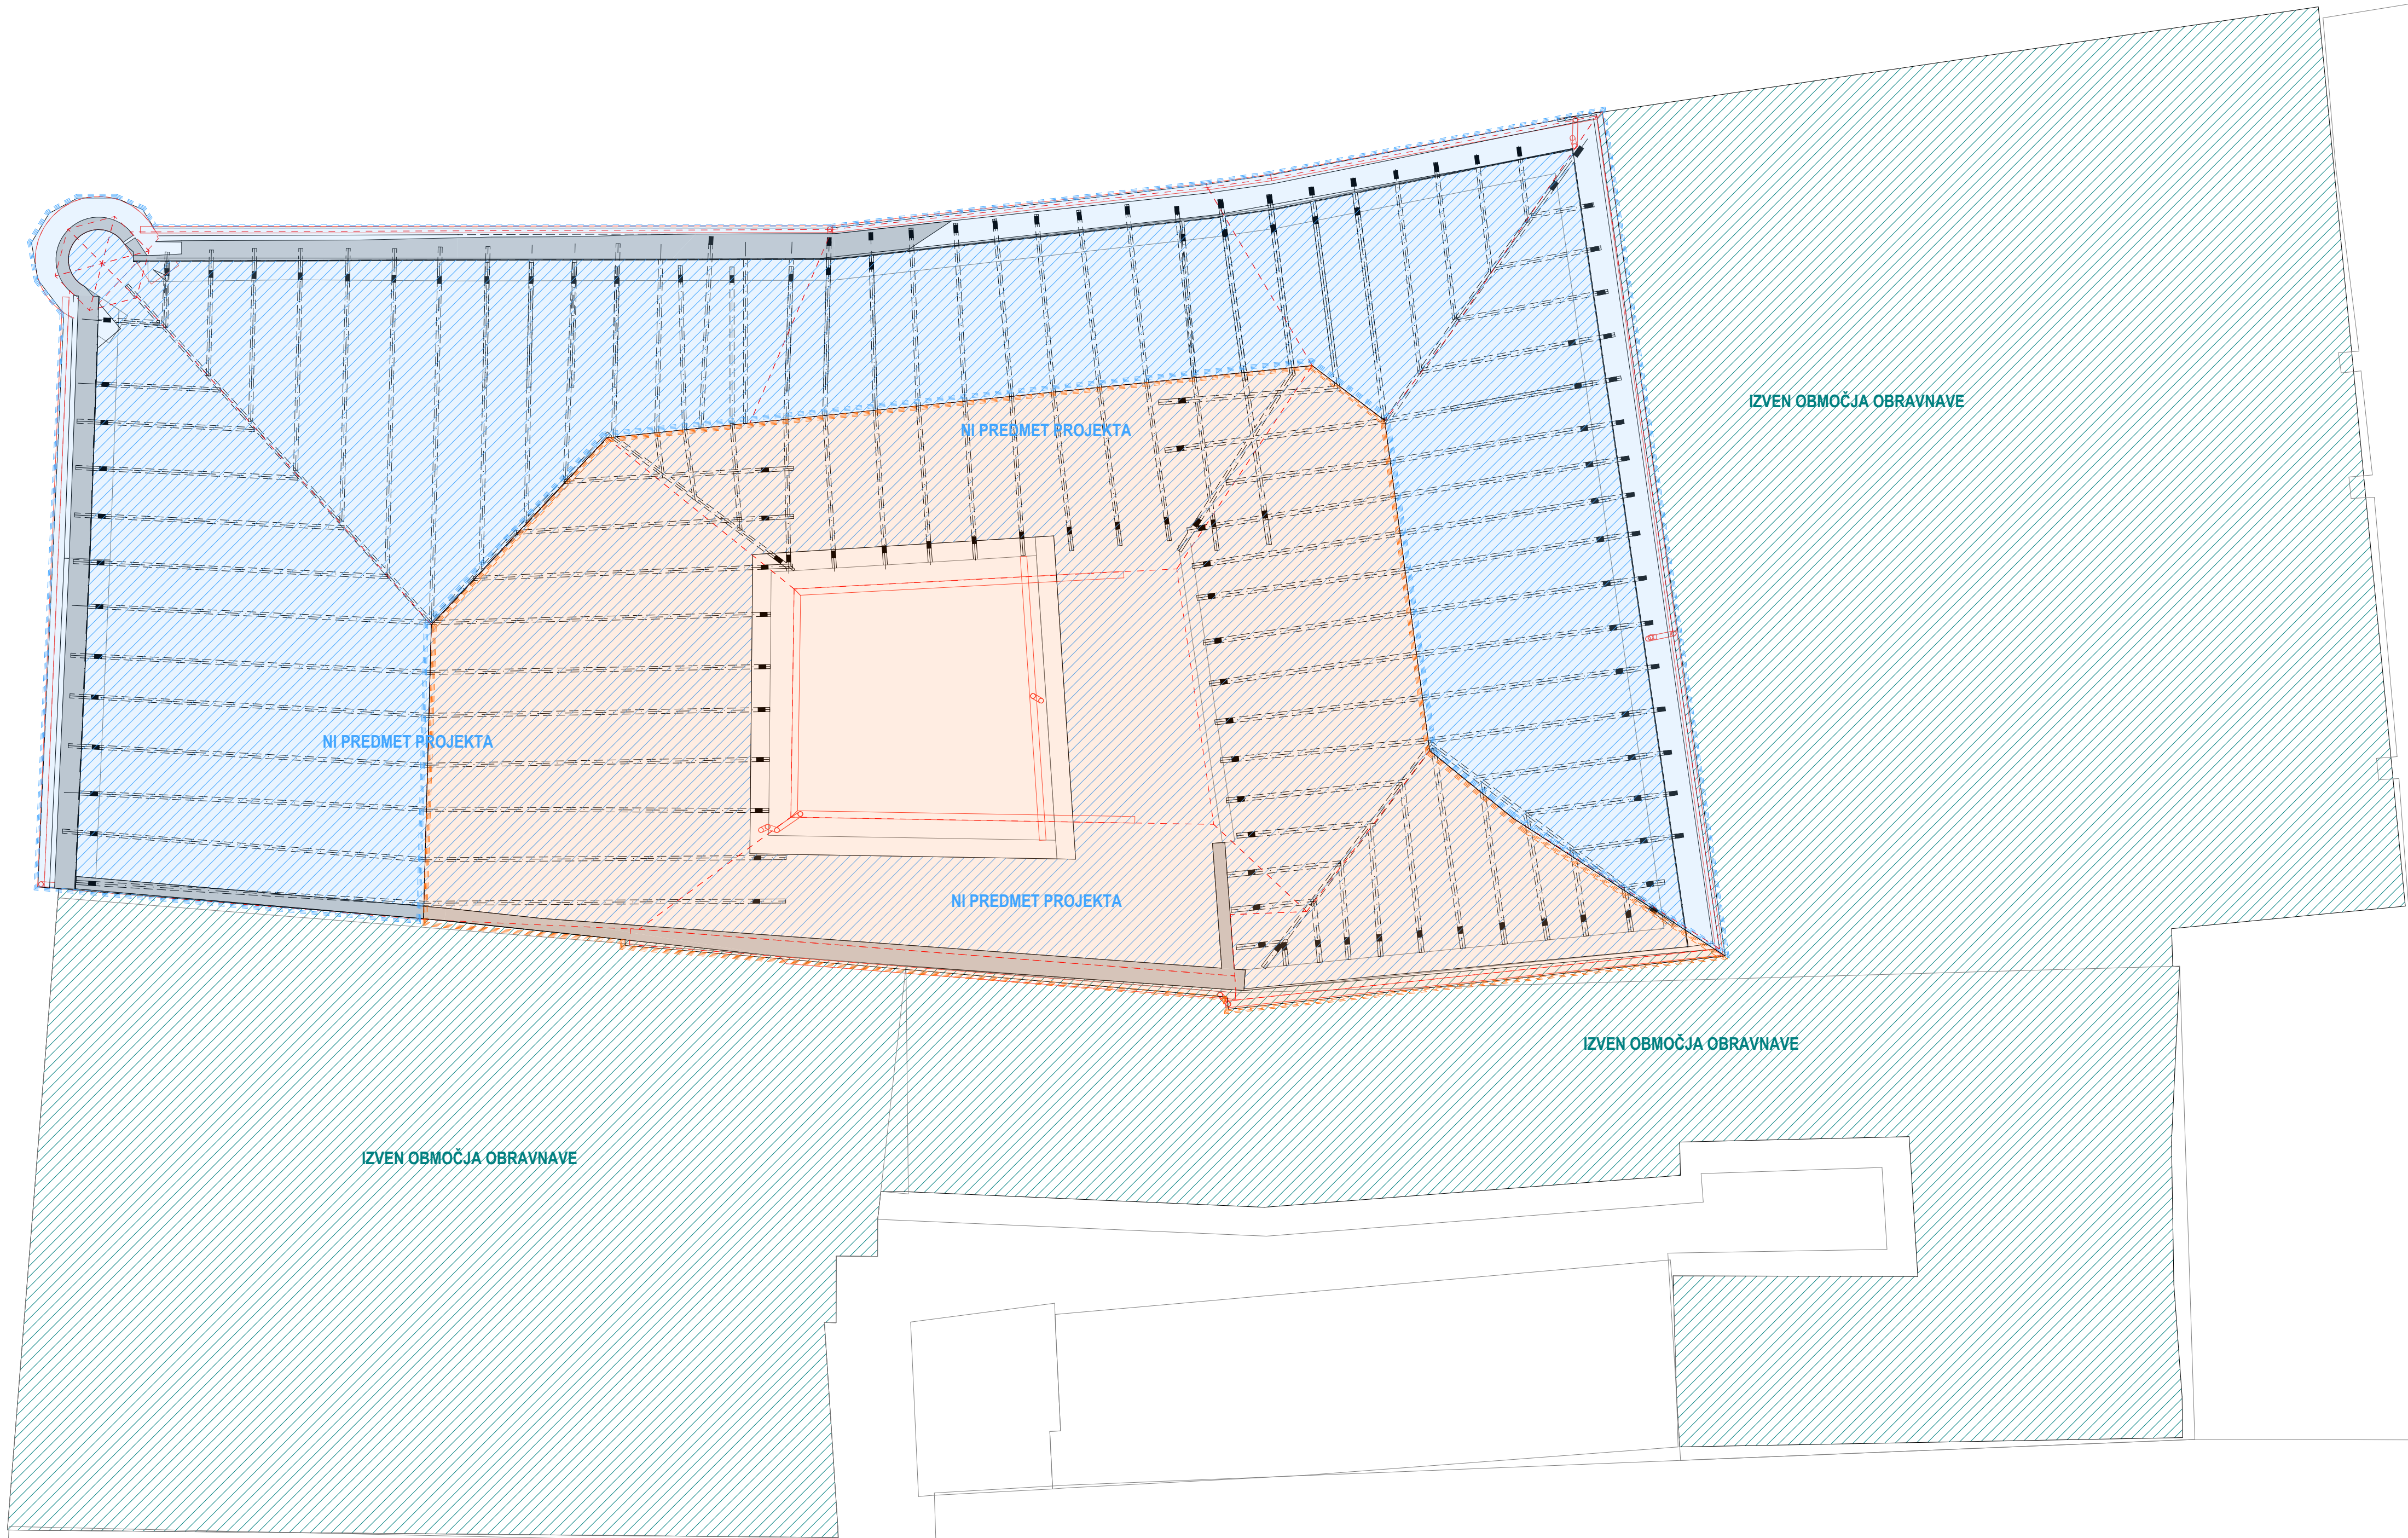

LEGENDA

OBSTOJEČE STANJE S PREDVIDENIMI RUŠITVAMI:


- Obstoječe
- Predvidene rušitve
- Izven območja obdelave
- Ni predmet projekta

FAZNOST

- FAZA 1
- FAZA 2

OPOMBA:
VSE DIMENZIE IN VIŠINSKE KOTE JE POTREBNO PRED SAMO IZVEDBO DEL PREVERITI IN SPROTI KONTROLIRATI NA GRADBIŠČU TERJIH PRILAGODITI GLEDE NA OBSTOJEČE STANJE. V KOLIKOR SO ODSTOPANJA VEČJA, JE POTREBNO O TEM OBVESTITI PROJEKTANTA!

projektant:  Uniprojekt d.o.o.		investitor: Mestna občina Celje, Trg celjskih knezov 9, 3000 Celje	
objekt in lokacija: Prenova fasade in sanacije strehe - Glavni trg 1, Celje		naročnik: Mestna občina Celje, Trg celjskih knezov 9, 3000 Celje	
parc. št. 2317, k.o. 1077 CELJE		vodja projekta: Tadej Renar, mag. inž. arh.  ZAPS 2237 PA*	
vsebina grafičnega prikaza: TEHNIČNI PRIKAZ TLORIS OSTREŠJA		pooblaščen arhitekt: Tadej Renar, mag. inž. arh.  ZAPS 2237 PA*	
izdelali: Jure Zupanc, dipl. inž. grad. Rok Petermel, dipl. inž. arh.		vrsta dokum.: PZI	
vrsta načrta: 0/1 ZBIRNI NAČRT - NAČRT ARHITEKTURE		št. projekta: UP - 027/2025	št. lista: 0,3
Vsebina načrta je avtorska lastnina podjetja UNIPROJEKT d.o.o. in je zaščitena z Zakonom o avtorski in sorodnih pravicah (Ur. l. RS, št. 16/07). Nepooblaščenno razmnoževanje načrta ni dovoljeno!		vrsta dokum.: PZI	št. lista: 0,3

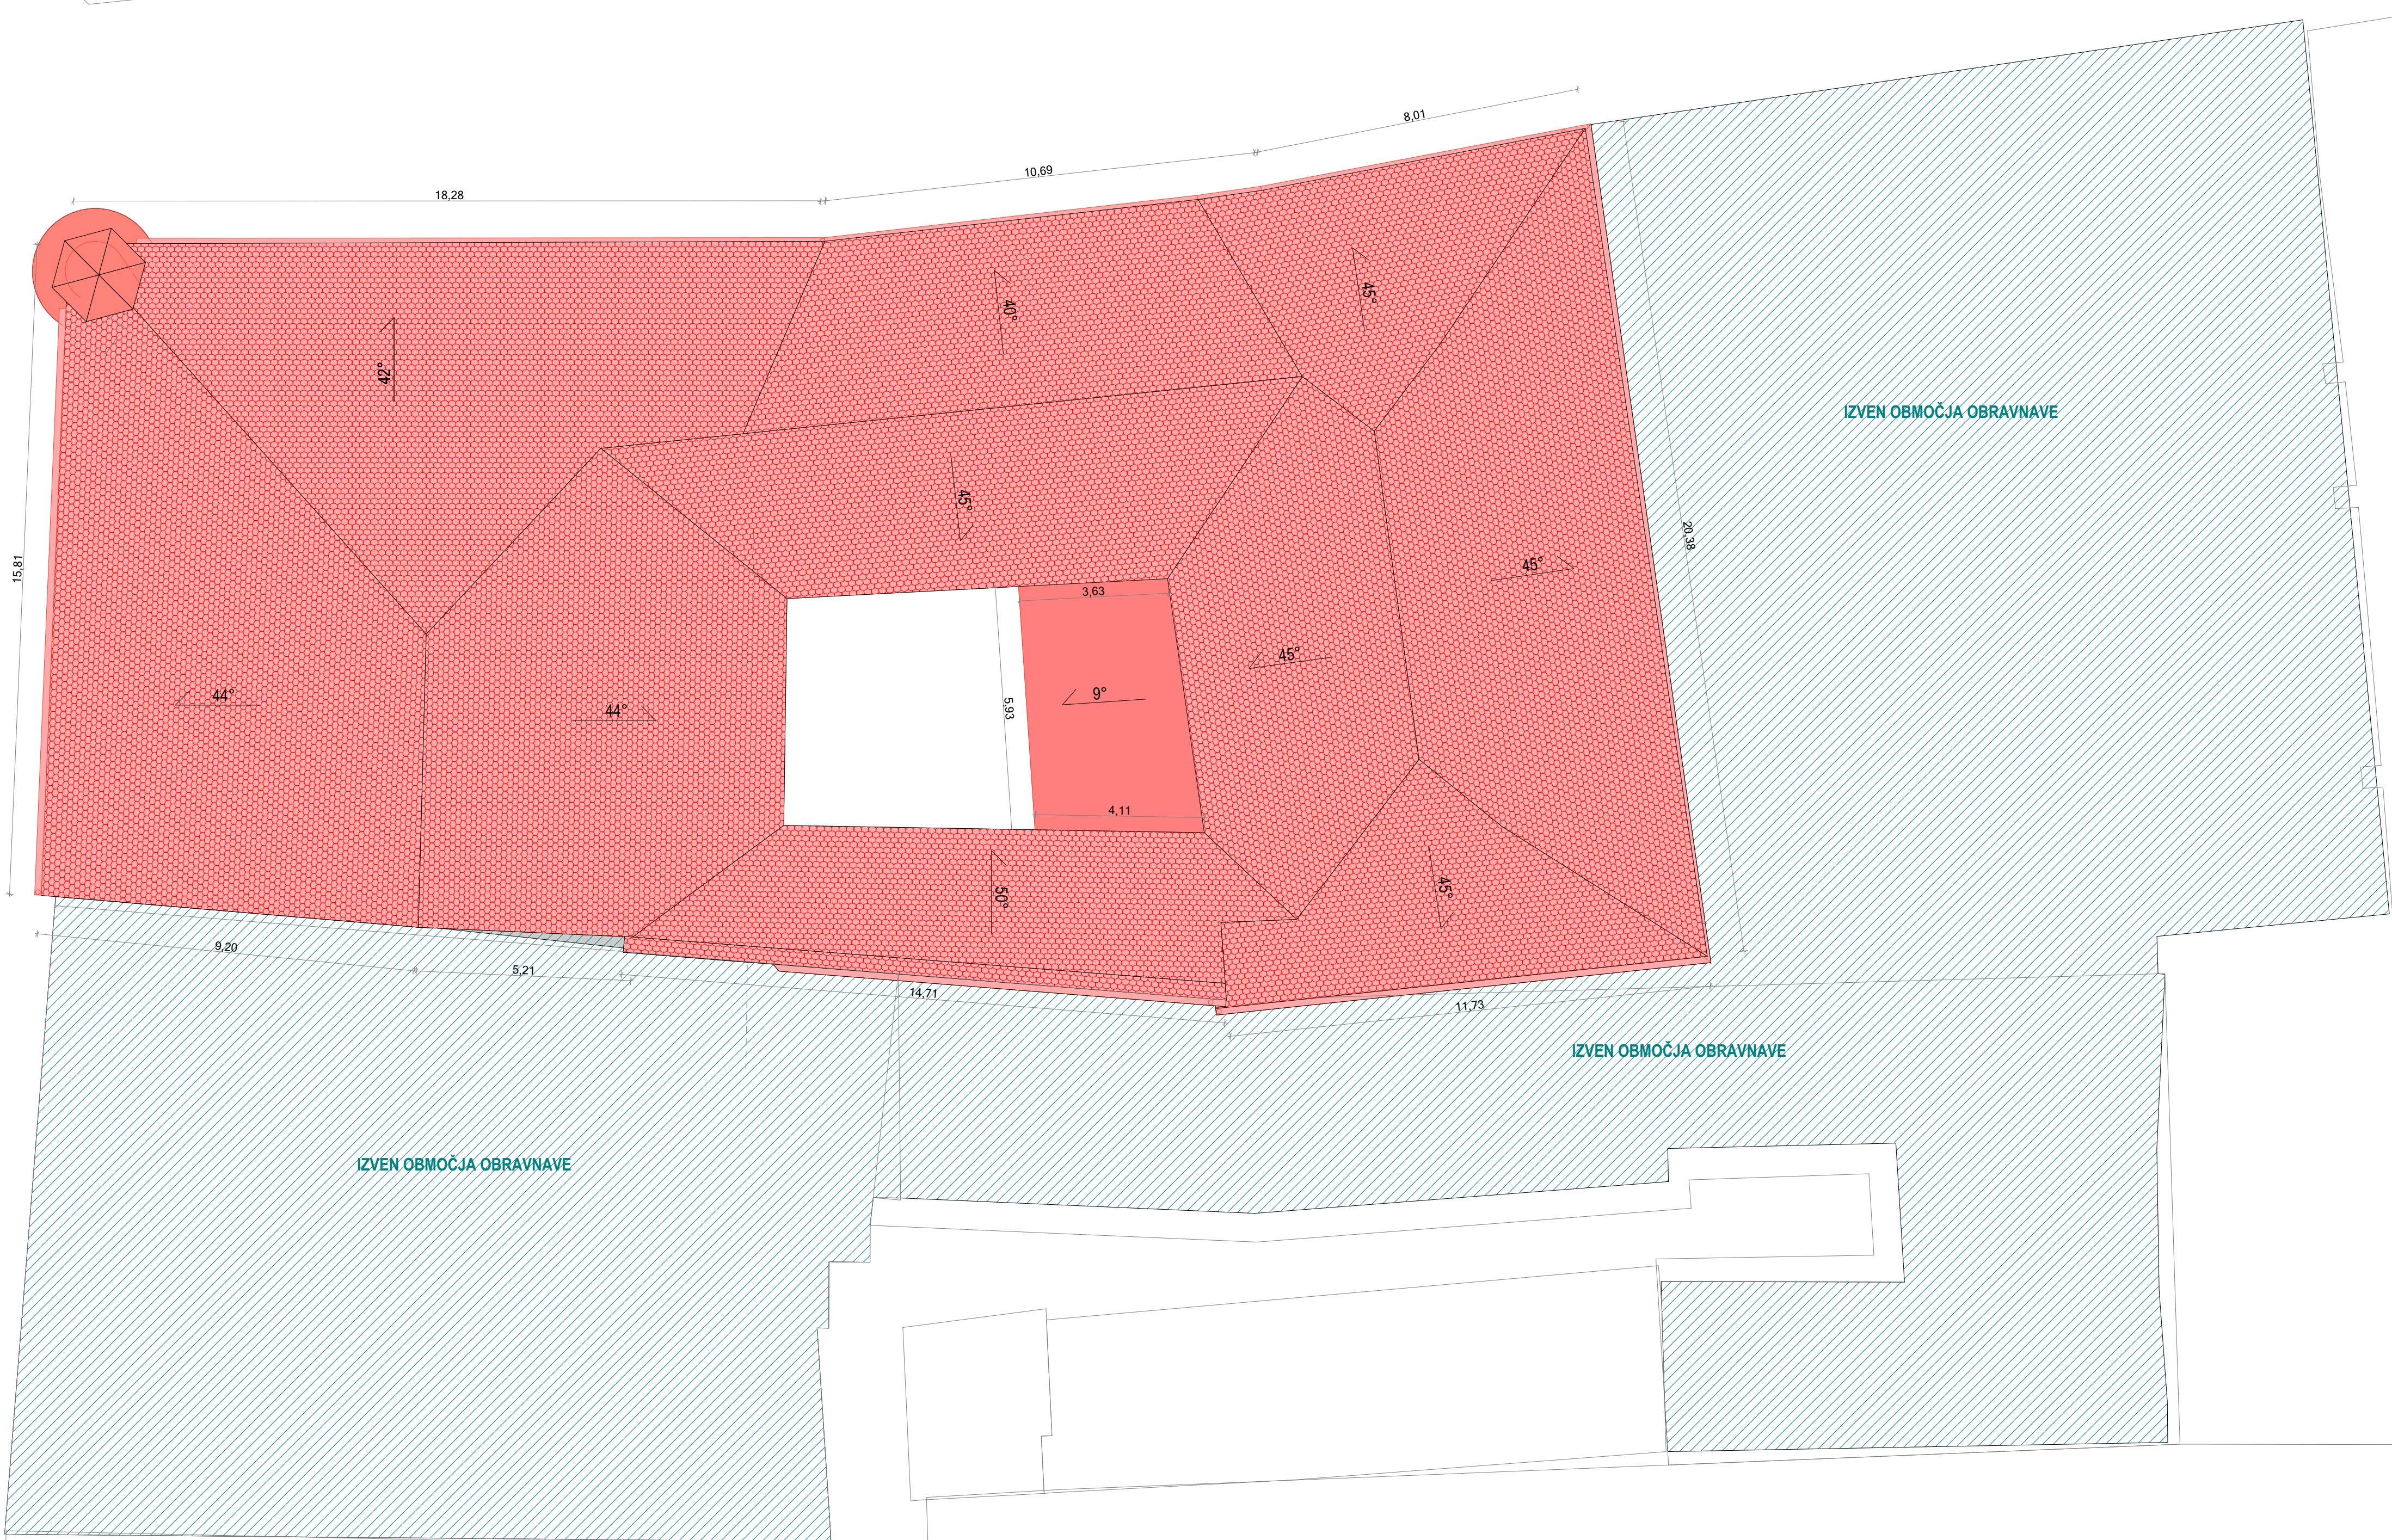

LEGENDA

- OBSTOJEČE STANJE S PREDVIDENIMI RUŠITVAMI:
- Obstoječe
 - Predvidene rušitve
 - Izven območja obdelave

OPOMBA:
VSE DIMENZIE IN VIŠINSKE KOTE JE POTREBNO PRED SAMO IZVEDBO DEL PREVERITI IN SPROTI KONTROLIRATI NA GRADBIŠČU TERJIH PRILAGODITI GLEDE NA OBSTOJEČE STANJE. V KOLIKOR SO ODSTOPANJA VEČJA, JE POTREBNO O TEM OBVESTITI PROJEKTANTA!

projektant:  Uniprojekt d.o.o.		investitor: Mestna občina Celje, Trg celjskih knezov 9, 3000 Celje	
objekt in lokacija: Prenova fasade in sanacije strehe - Glavni trg 1, Celje		naročnik: Mestna občina Celje, Trg celjskih knezov 9, 3000 Celje	
parc. št. 2317, k.o. 1077 CELJE		vodja projekta: Tadej Renar, mag. inž. arh. <i>Tadej Renar</i> ZAPS 2237 PA*	
vsebina grafičnega prikaza: TEHNIČNI PRIKAZ TLORIS STREHE		pooblaščen arhitekt: Tadej Renar, mag. inž. arh. <i>Tadej Renar</i> ZAPS 2237 PA*	
vrsta načrta: 0/1 ZBIRNI NAČRT - NAČRT ARHITEKTURE		št. projekta: UP - 027/2025	št. lista: 0.4
vrsta dokum.: PZI		merilo: M 1:100	datum: april 2026
Vsebina načrta je avtorska lastnina podjetja UNIPROJEKT d.o.o. in je zaščitena z Zakonom o avtorski in sorodnih pravicah (Ur. l. RS, št. 16/07). Nepooblaščenno razmnoževanje načrta ni dovoljeno!			






LEGENDA

OBSTOJEČE STANJE S PREDVIDENIMI RUŠITVAMI:

Predvidene rušitve

OPOMBA:
VSE DIMENZUJE IN VIŠINSKE KOTE JE POTREBNO PRED SAMO IZVEDBO DEL PREVERITI IN SPROTI KONTROLIRATI NA GRADBIŠČU TERJIH PRILAGODITI GLEDE NA OBSTOJEČE STANJE. V KOLIKOR SO ODSTOPANJA VEČJA, JE POTREBNO O TEM OBVESTITI PROJEKTANTA!

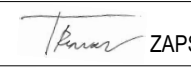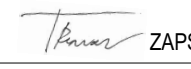projektant:  Uniprojekt d.o.o.		investitor: Mestna občina Celje, Trg celjskih knezov 9, 3000 Celje	
naročnik: Mestna občina Celje, Trg celjskih knezov 9, 3000 Celje		voda projekta: Tadej Renar, mag. inž. arh.  ZAPS 2237 PA*	
parc. št. 2317, k.o. 1077 CELJE		pooblaščen arhitekt: Tadej Renar, mag. inž. arh.  ZAPS 2237 PA*	
vsebina grafičnega prikaza: TEHNIČNI PRIKAZ FASADE		izdelali: Jure Zupanc, dipl. inž. grad. Rok Peterneš, dipl. inž. arh.	
vrsta načrta: 0/1 ZBIRNI NAČRT - NAČRT ARHITEKTURE	št. projekta: UP - 027/2025	št. načrta: UP-027/2025-A	vrsta dokum.: PZI
Vsebina načrta je avtorska lastnina podjetja UNIPROJEKT d.o.o. in je zaščitena z Zakonom o avtorski in sorodnih pravicah (Ur. l. RS, št. 16/07). Nepooblaščenno razmnoževanje načrta ni dovoljeno!		merilo: M 1:100	datum: april 2026
		št. lista: 0.5	

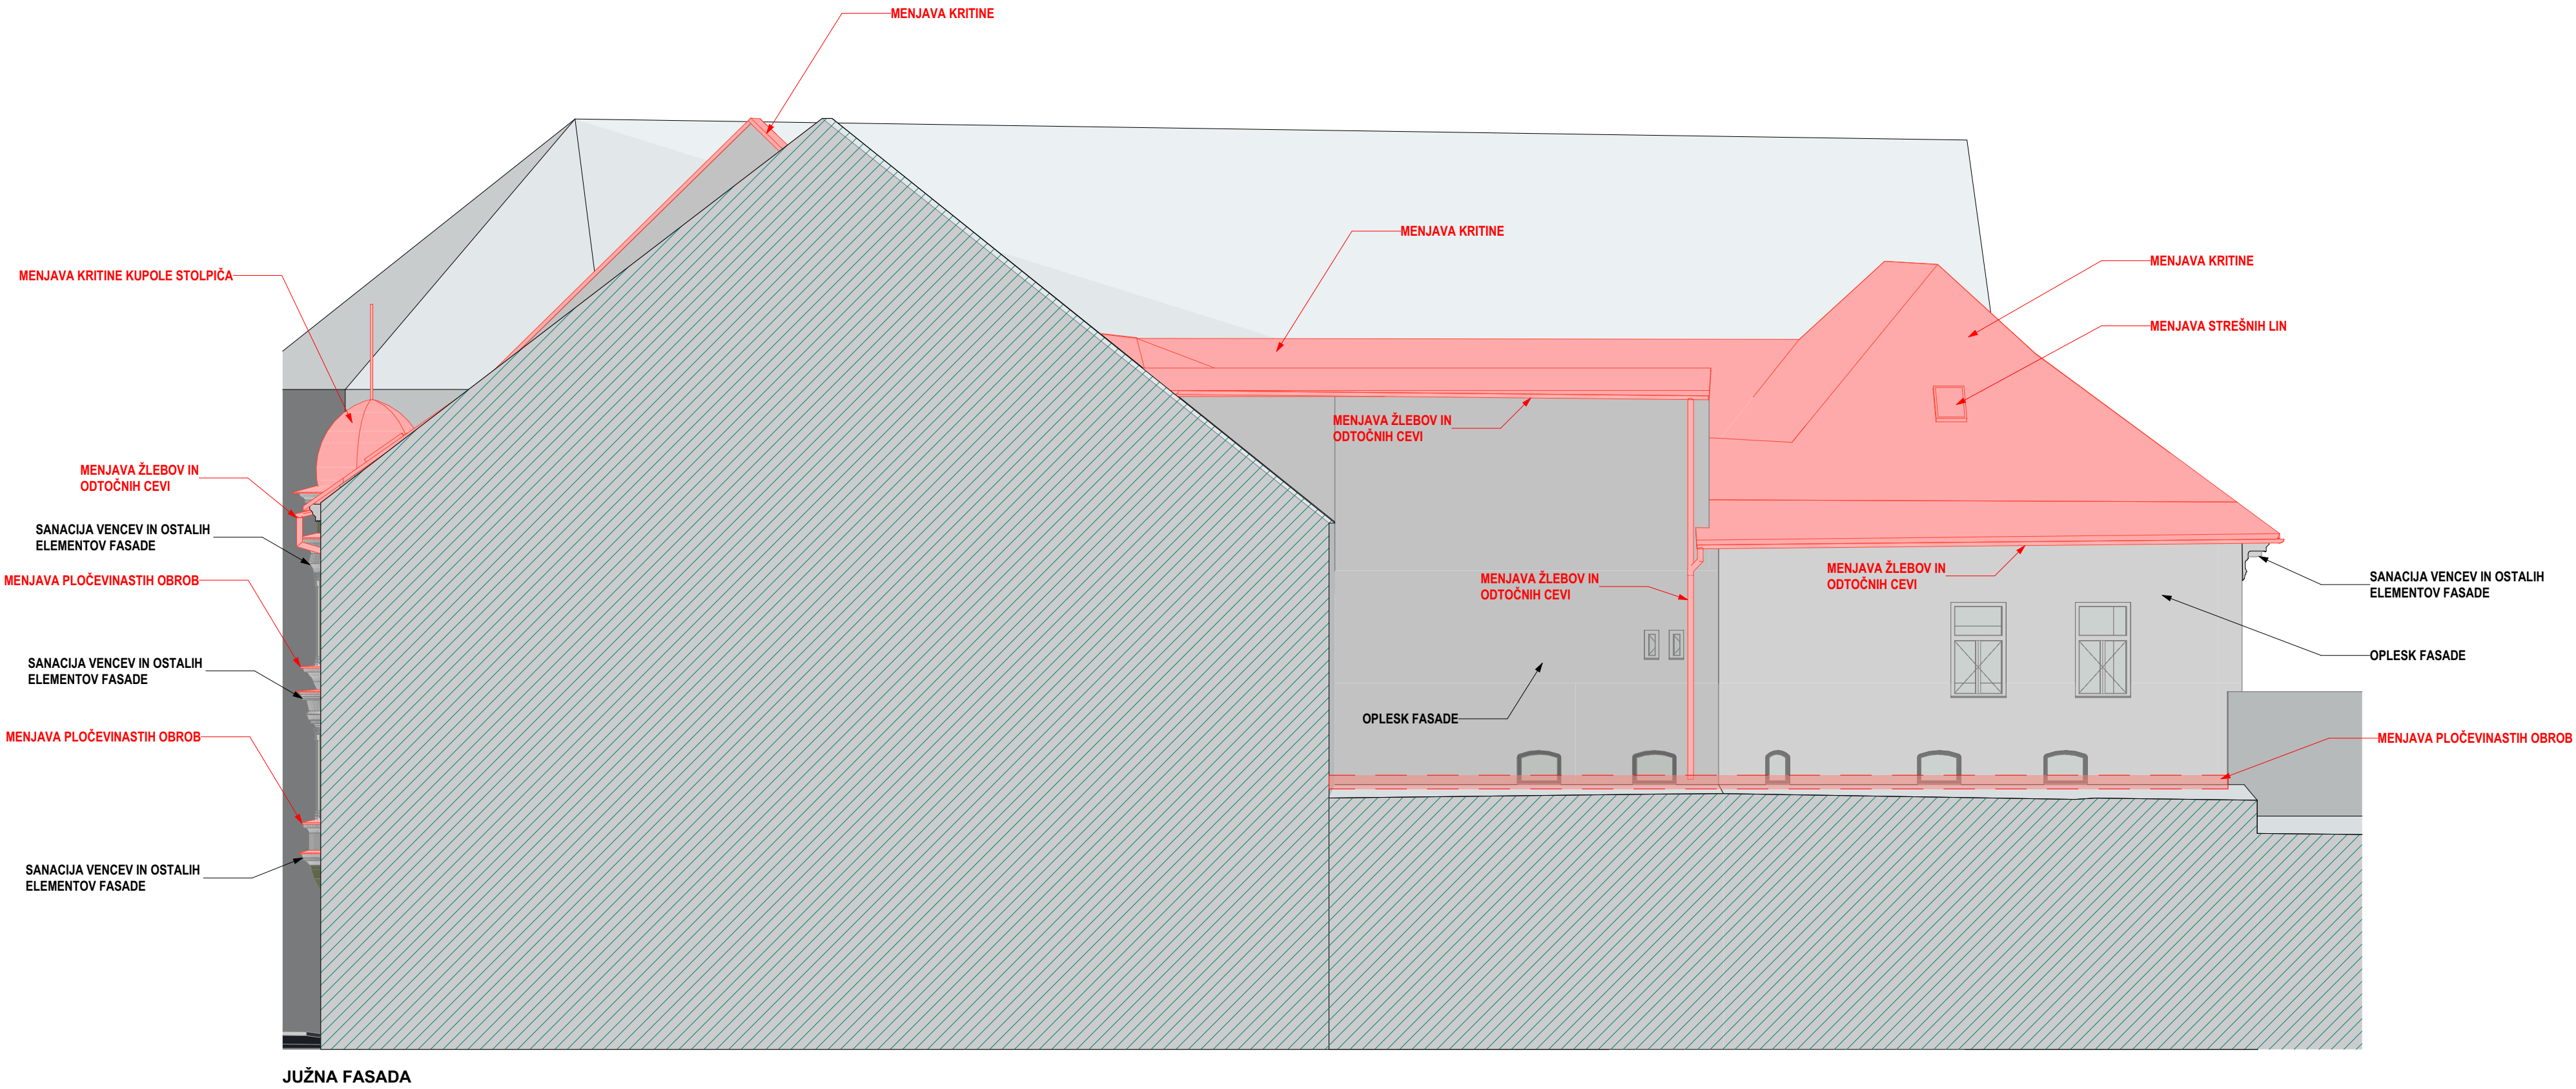

LEGENDA

OBSTOJEČE STANJE S PREDVIDENIMI RUŠITVAMI:


Predvidene rušitve

Ni predmet obravnave


OPOMBA:

VSE DIMENZIJE IN VIŠINSKE KOTE JE POTREBNO PRED SAMO IZVEDBO DEL PREVERITI IN SPROTI KONTROLIRATI NA GRADBIŠČU TER JIH PRILAGODITI GLEDE NA OBSTOJEČE STANJE. V KOLIKOR SO ODSTOPANJA VEČJA, JE POTREBNO O TEM OBVESTITI PROJEKTANTA!

projektant:		Uniprojekt d.o.o. Savinjska cesta 117 3313 Polzela tel.: +386 41 630 570 e-mail: info@uniprojekt.si www.uniprojekt.si		investitor:		Mestna občina Celje, Trg celjskih knezov 9, 3000 Celje	
objekt in lokacija:		Prenova fasade in sanacije strehe - Glavni trg 1, Celje		naročnik:		Mestna občina Celje, Trg celjskih knezov 9, 3000 Celje	
parc. št. 2317, k.o. 1077 CELJE				vodja projekta:		Tadej Renar, mag. inž. arh. ZAPS 2237 PA*	
vsebina grafičnega prikaza:		TEHNIČNI PRIKAZ FASADE		pooblaščen arhitekt:		Tadej Renar, mag. inž. arh. ZAPS 2237 PA*	
izdelali:		Jure Zupanc, dipl. inž. grad. Rok Peternel, dipl. inž. arh.		izdelali:		Jure Zupanc, dipl. inž. grad. Rok Peternel, dipl. inž. arh.	
vrsta načrta:	št. projekta:	št. načrta:	vrsta dokum.:	merilo:	datum:	št. lista:	
0/1 ZBIRNI NAČRT - NAČRT ARHITEKTURE	UP - 027/2025	UP-027/2025-A	PZI	M 1:100	april 2026	0.6	
Vsebinska načrta je avtorska lastnina podjetja UNIPROJEKT d.o.o. in je zaščitena z Zakonom o avtorski in sorodnih pravicah (Ur. l. RS, št. 16/07). Nepooblaščenno razmnoževanje načrta ni dovoljeno!							

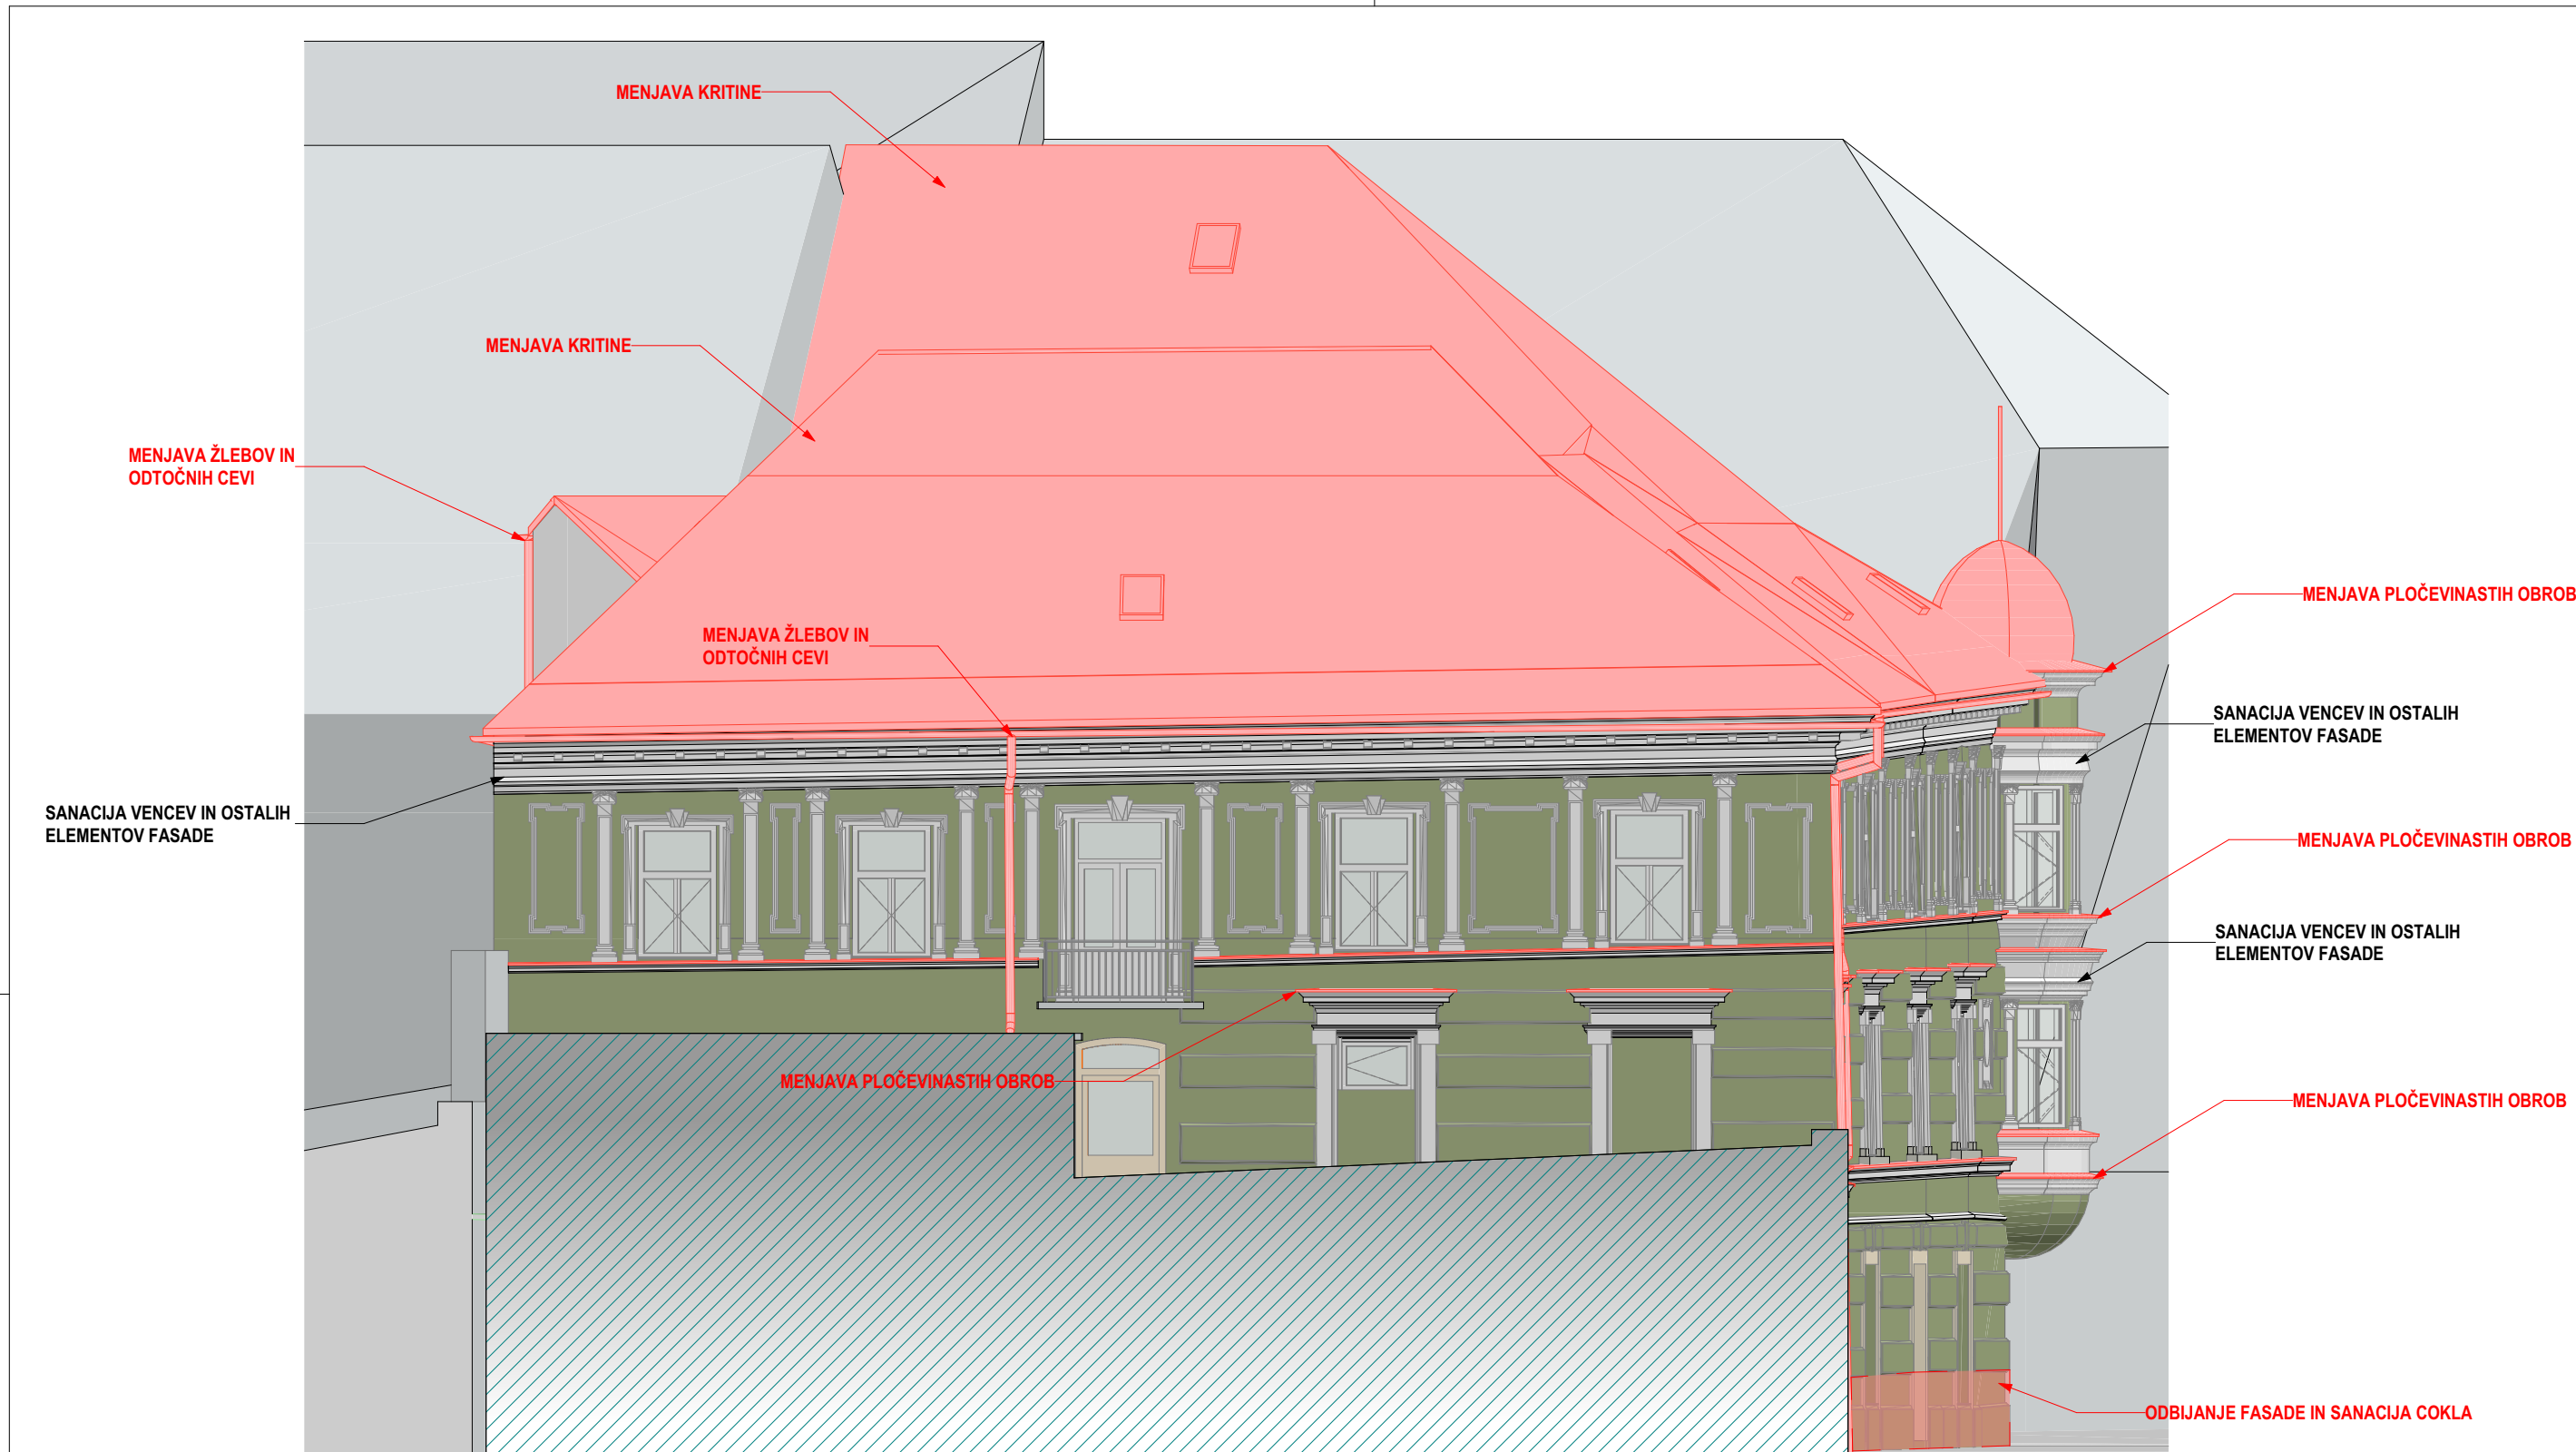

VZHODNA FASADA


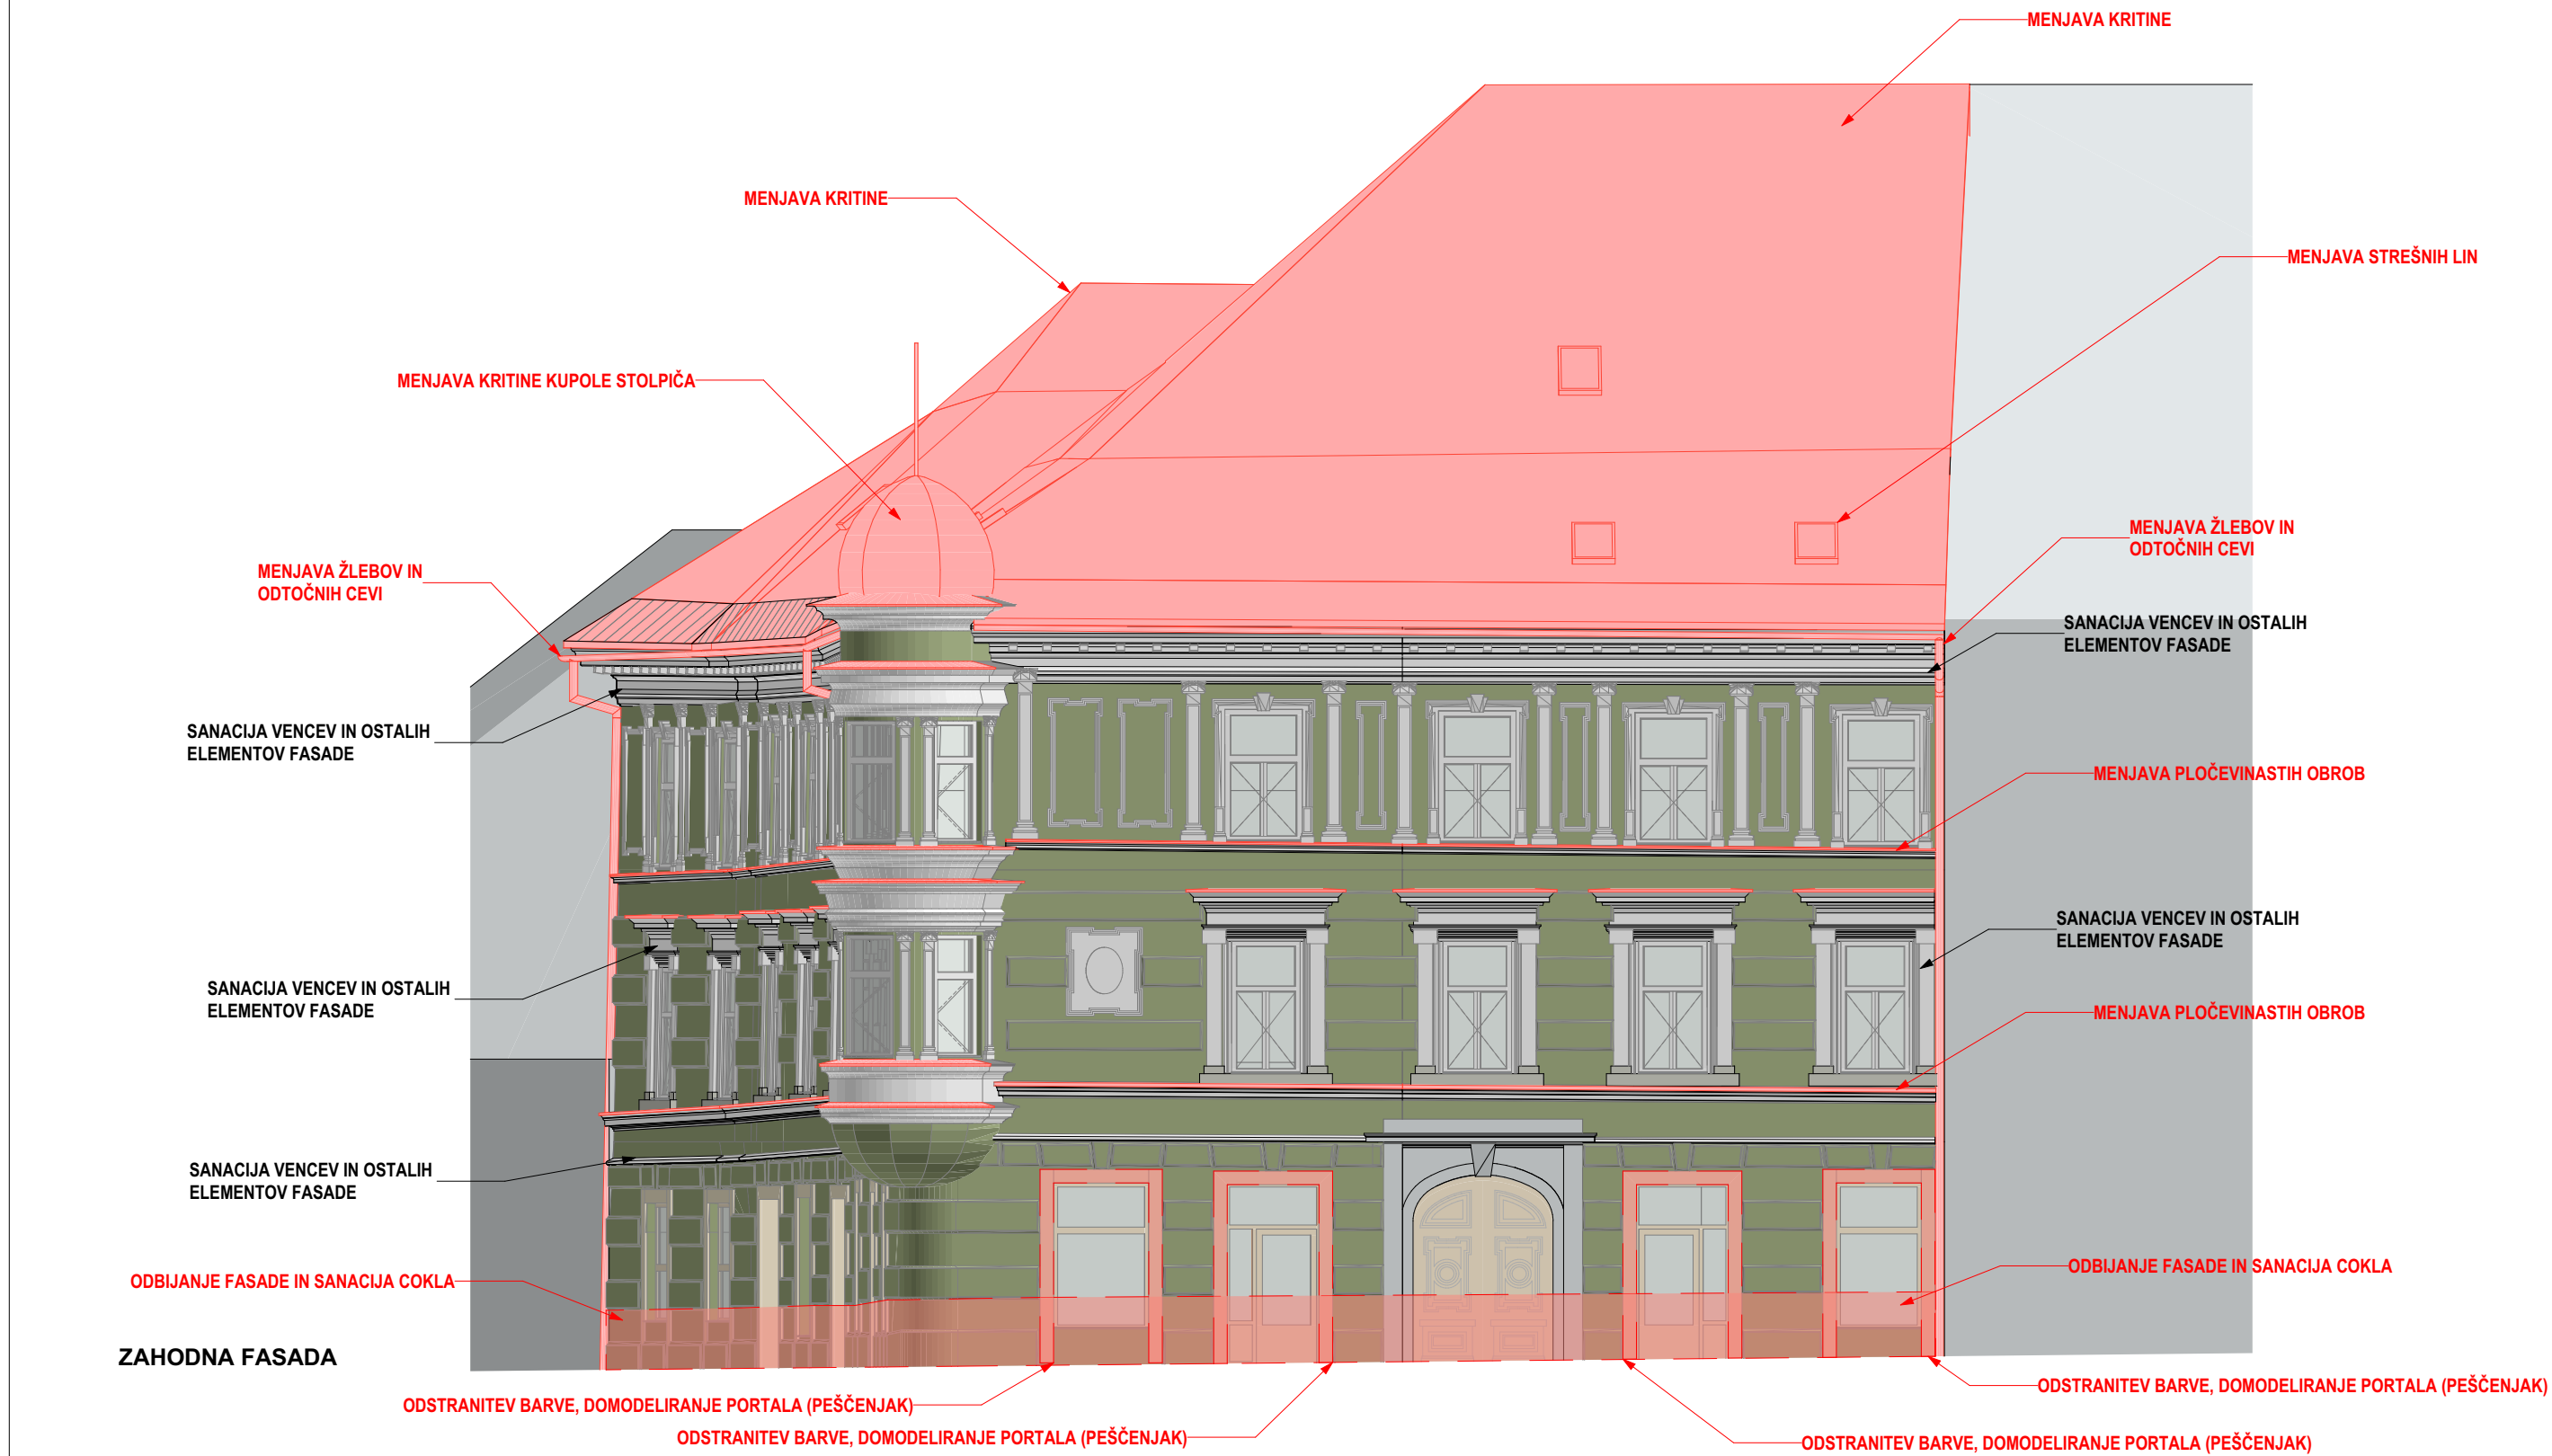



ZAHODNA FASADA

LEGENDA

OBSTOJEČE STANJE S PREDVIDENIMI RUŠITVAMI:

- Red square: Predvidene rušitve
Blue hatched square: Ni predmet obravnave

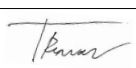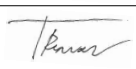OPOMBA: VSE DIMENZJE IN VIŠINSKE KOTE JE POTREBNO PRED SAMO IZVEDBO DEL PREVERITI IN SPROTI KONTROLIRATI NA GRADBIŠČU TERJIH PRILAGODITI GLEDE NA OBSTOJEČE STANJE. V KOLIKOR SO ODPOTANJA VEČJA, JE POTREBNO O TEM OBVESTITI PROJEKTANTA!		investitor: Mestna občina Celje, Trg celjskih knezov 9, 3000 Celje	
projektant:  Uniprojekt d.o.o.		naročnik: Mestna občina Celje, Trg celjskih knezov 9, 3000 Celje	
objekt in lokacija: Prenova fasade in sanacije strehe - Glavni trg 1, Celje		vodja projekta: Tadej Renar, mag. inž. arh.  ZAPS 2237 PA*	
parc. št. 2317, k.o. 1077 CELJE		pooblaščen arhitekt: Tadej Renar, mag. inž. arh.  ZAPS 2237 PA*	
vsebina grafičnega prikaza: TEHNIČNI PRIKAZ FASADE		izdelali: Jure Županc, dipl. inž. grad. Rok Petermel, dipl. inž. arh.	
vrsta načrta: 0/1 ZBIRNI NAČRT - NAČRT ARHITEKTURE	št. projekta: UP - 027/2025	št. načrta: UP-027/2025-A	vrsta dokum.: PZI
Vsebina načrta je avtorska lastnina podjetja UNIPROJEKT d.o.o. in je zaščitena z Zakonom o avtorski in sorodnih pravicah (Ur. l. RS, št. 16/07). Nepooblaščenno razmnoževanje načrta ni dovoljeno!		merilo: M 1:100	št. lista: 0.7
		datum: april 2026	

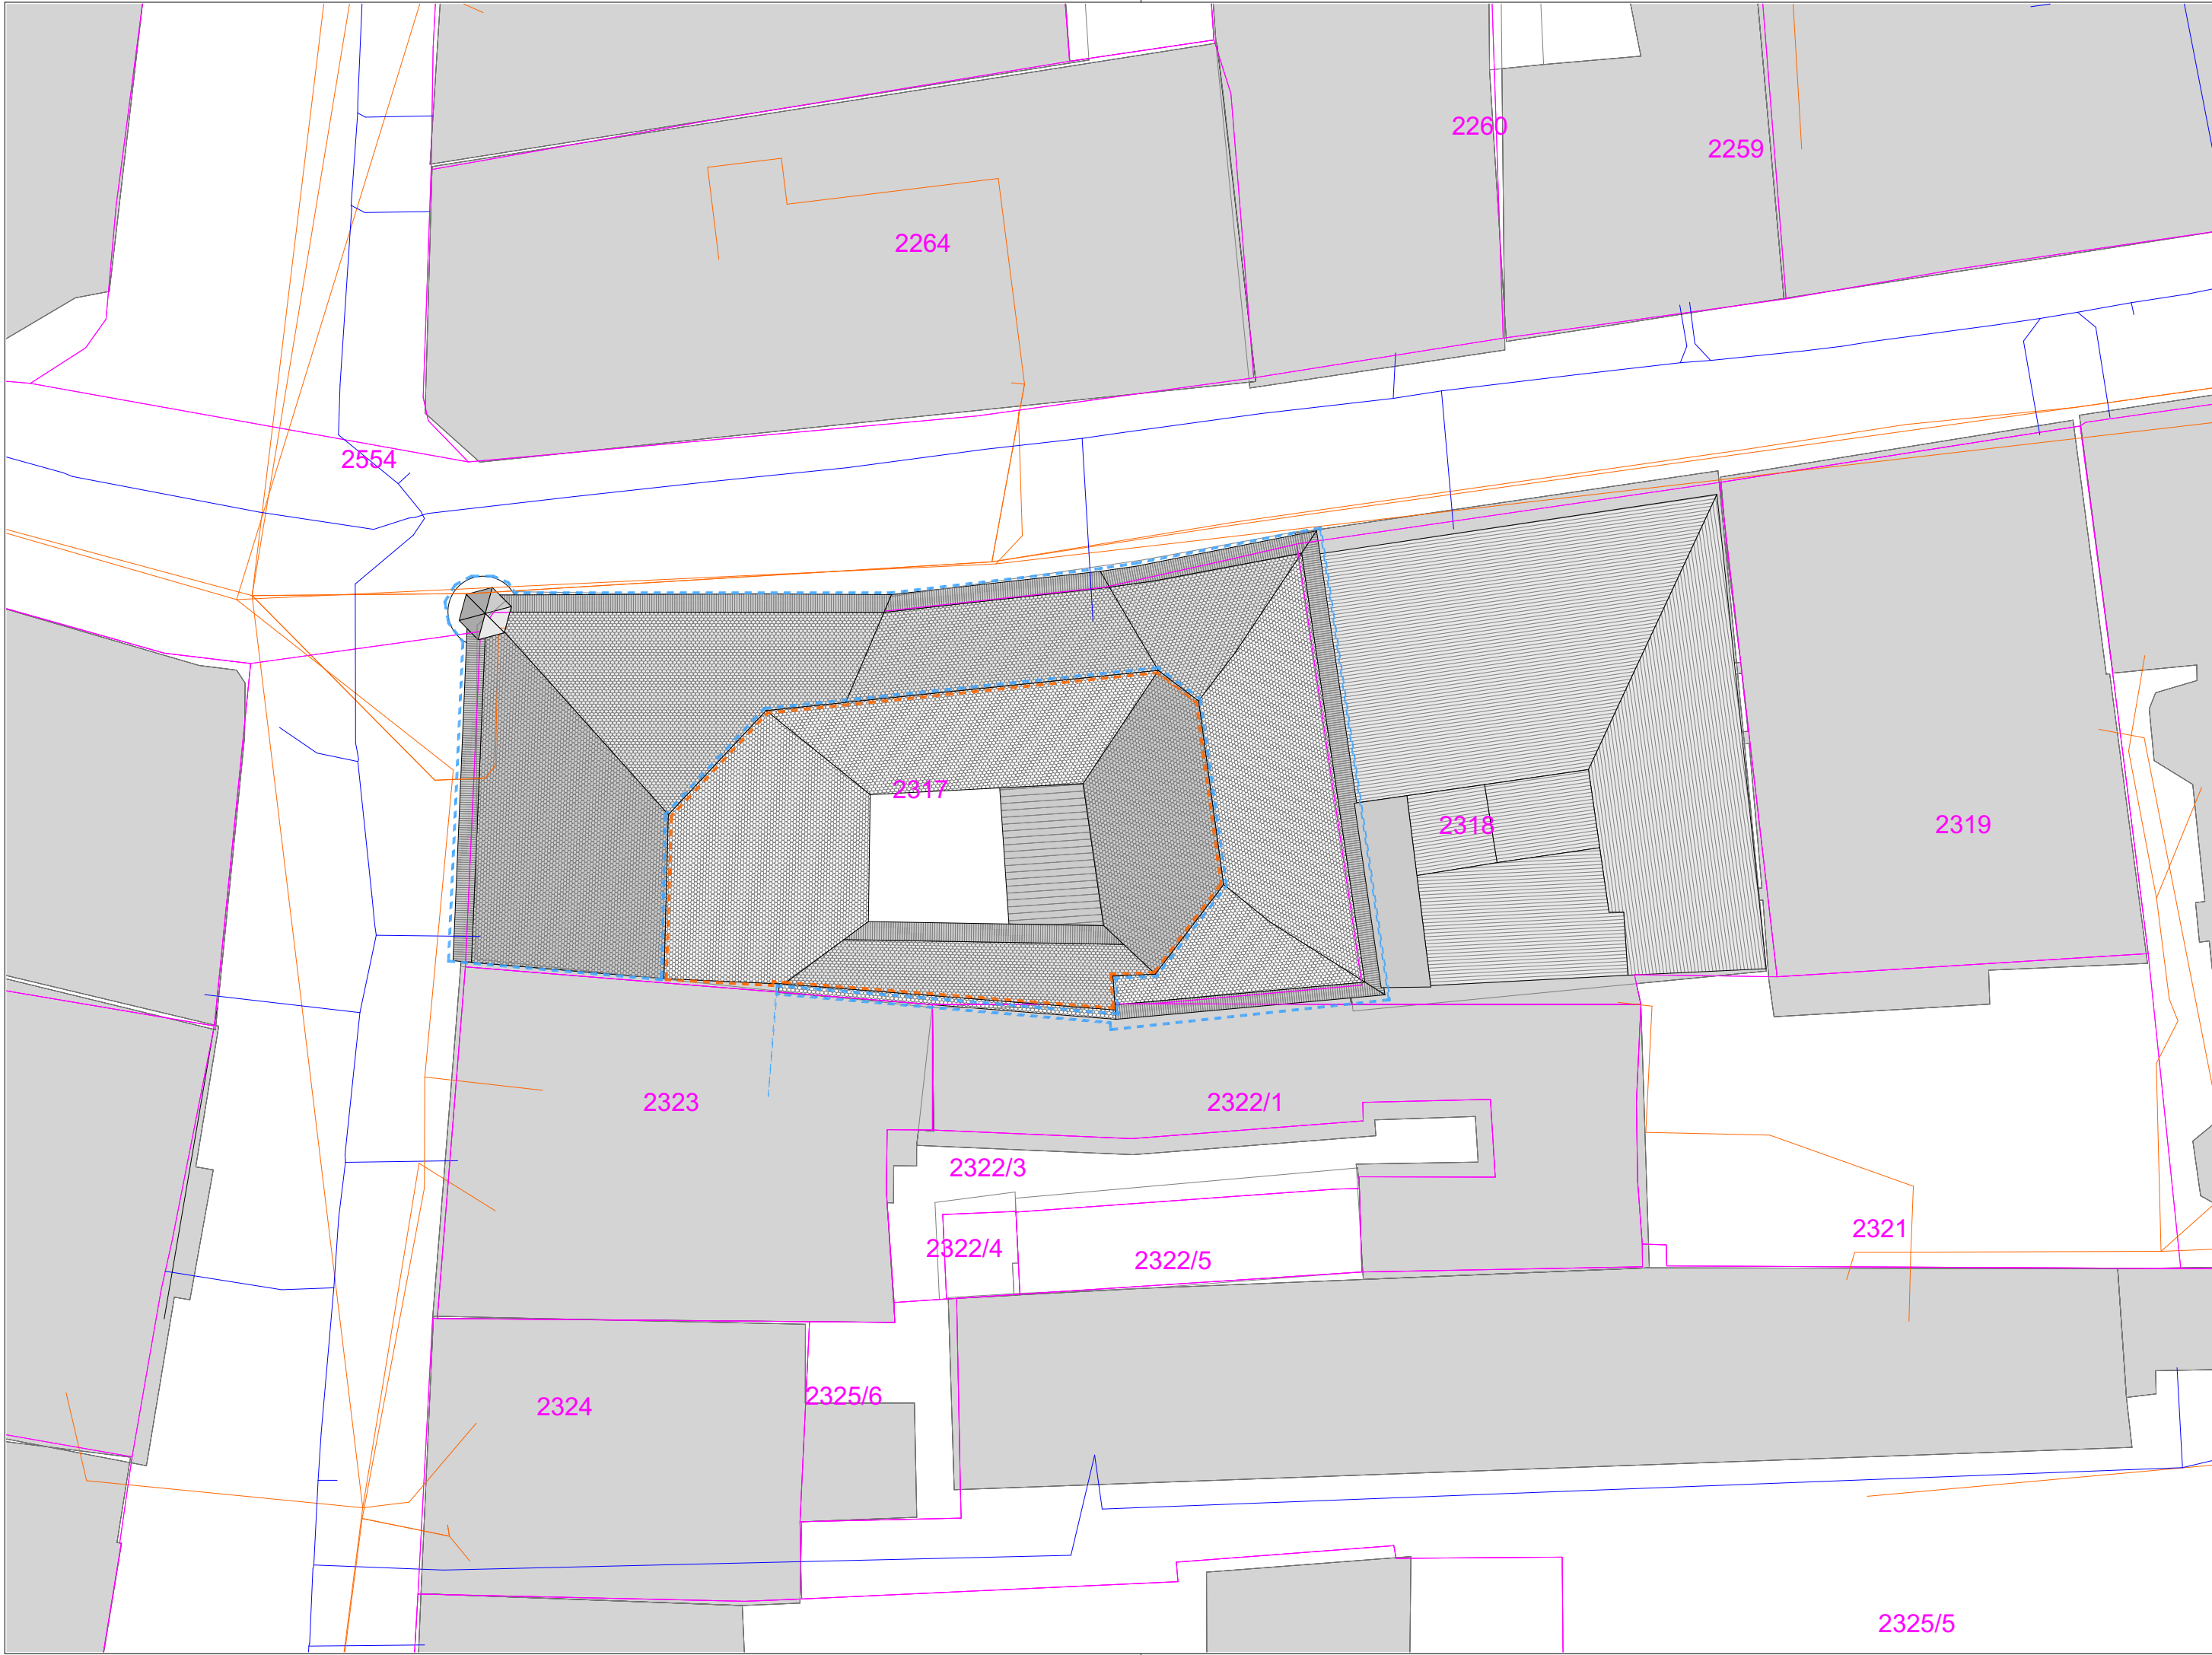

LEGENDA

OBSTOJEČE STANJE:

Obstoječe

Parcelne meje

LEGENDA INFRASTRUKTURE:

obstoječe	obstoječe, ki se ukine	novi	
			Elektrika VN podzemni
			Elektrika NN podzemni
			Vodovod
			Meterona kanalizacija
			Fekalna kanalizacija
			Elektronske komunikacije
			Utekočinjen naftni plin

FAZNOST

FAZA 1


FAZA 2

OPOMBA:

VSE DIMENZIJE IN VIŠINSKE KOTE JE POTREBNO PRED SAMO IZVEDBO DEL PREVERITI IN SPROTI KONTROLIRATI NA GRADBIŠČU TERJIH PRILAGODITI GLEDE NA OBSTOJEČE STANJE. V KOLIKOR SO ODSTOPANJA VEČJA, JE POTREBNO O TEM OBVESTITI PROJEKTANTA!

projektant: Uniprojekt d.o.o. Savinjska cesta 117 3313 Polzela tel.: +386 41 630 570 e-mail: info@uniprojekt.si www.uniprojekt.si	investitor: Mestna občina Celje, Trg celjskih knezov 9, 3000 Celje					
	naročnik: Mestna občina Celje, Trg celjskih knezov 9, 3000 Celje					
objekt in lokacija: Prenova fasade in sanacije strehe - Glavni trg 1, Celje	vodja projekta: Tadej Renar, mag. inž. arh. <i>Tadej Renar</i> ZAPS 2237 PA*					
parc. št. 2317, k.o. 1077 CELJE	pooblaščen arhitekt: Tadej Renar, mag. inž. arh. <i>Tadej Renar</i> ZAPS 2237 PA*					
vsebina grafičnega prikaza: TEHNIČNI PRIKAZ SITUACIJA	izdelali: Jure Zupanc, dipl. inž. grad. Rok Peternel dipl. inž. arh.					
vrsta načrta: 0/1 ZBIRNI NAČRT - NAČRT ARHITEKTURE	št. projekta: UP - 027/2025	št. načrta: UP-027/2025-A	vrsta dokum.: PZI	merilo: M 1:250	datum: april 2026	št. lista: 1.1

Vsebina načrta je avtorska lastnina podjetja UNIPROJEKT d.o.o. in je zaščiten z Zakonom o avtorski in sorodnih pravicah (Ur. l. RS, št. 16/07). Nepooblaščenno razmnoževanje načrta ni dovoljeno!

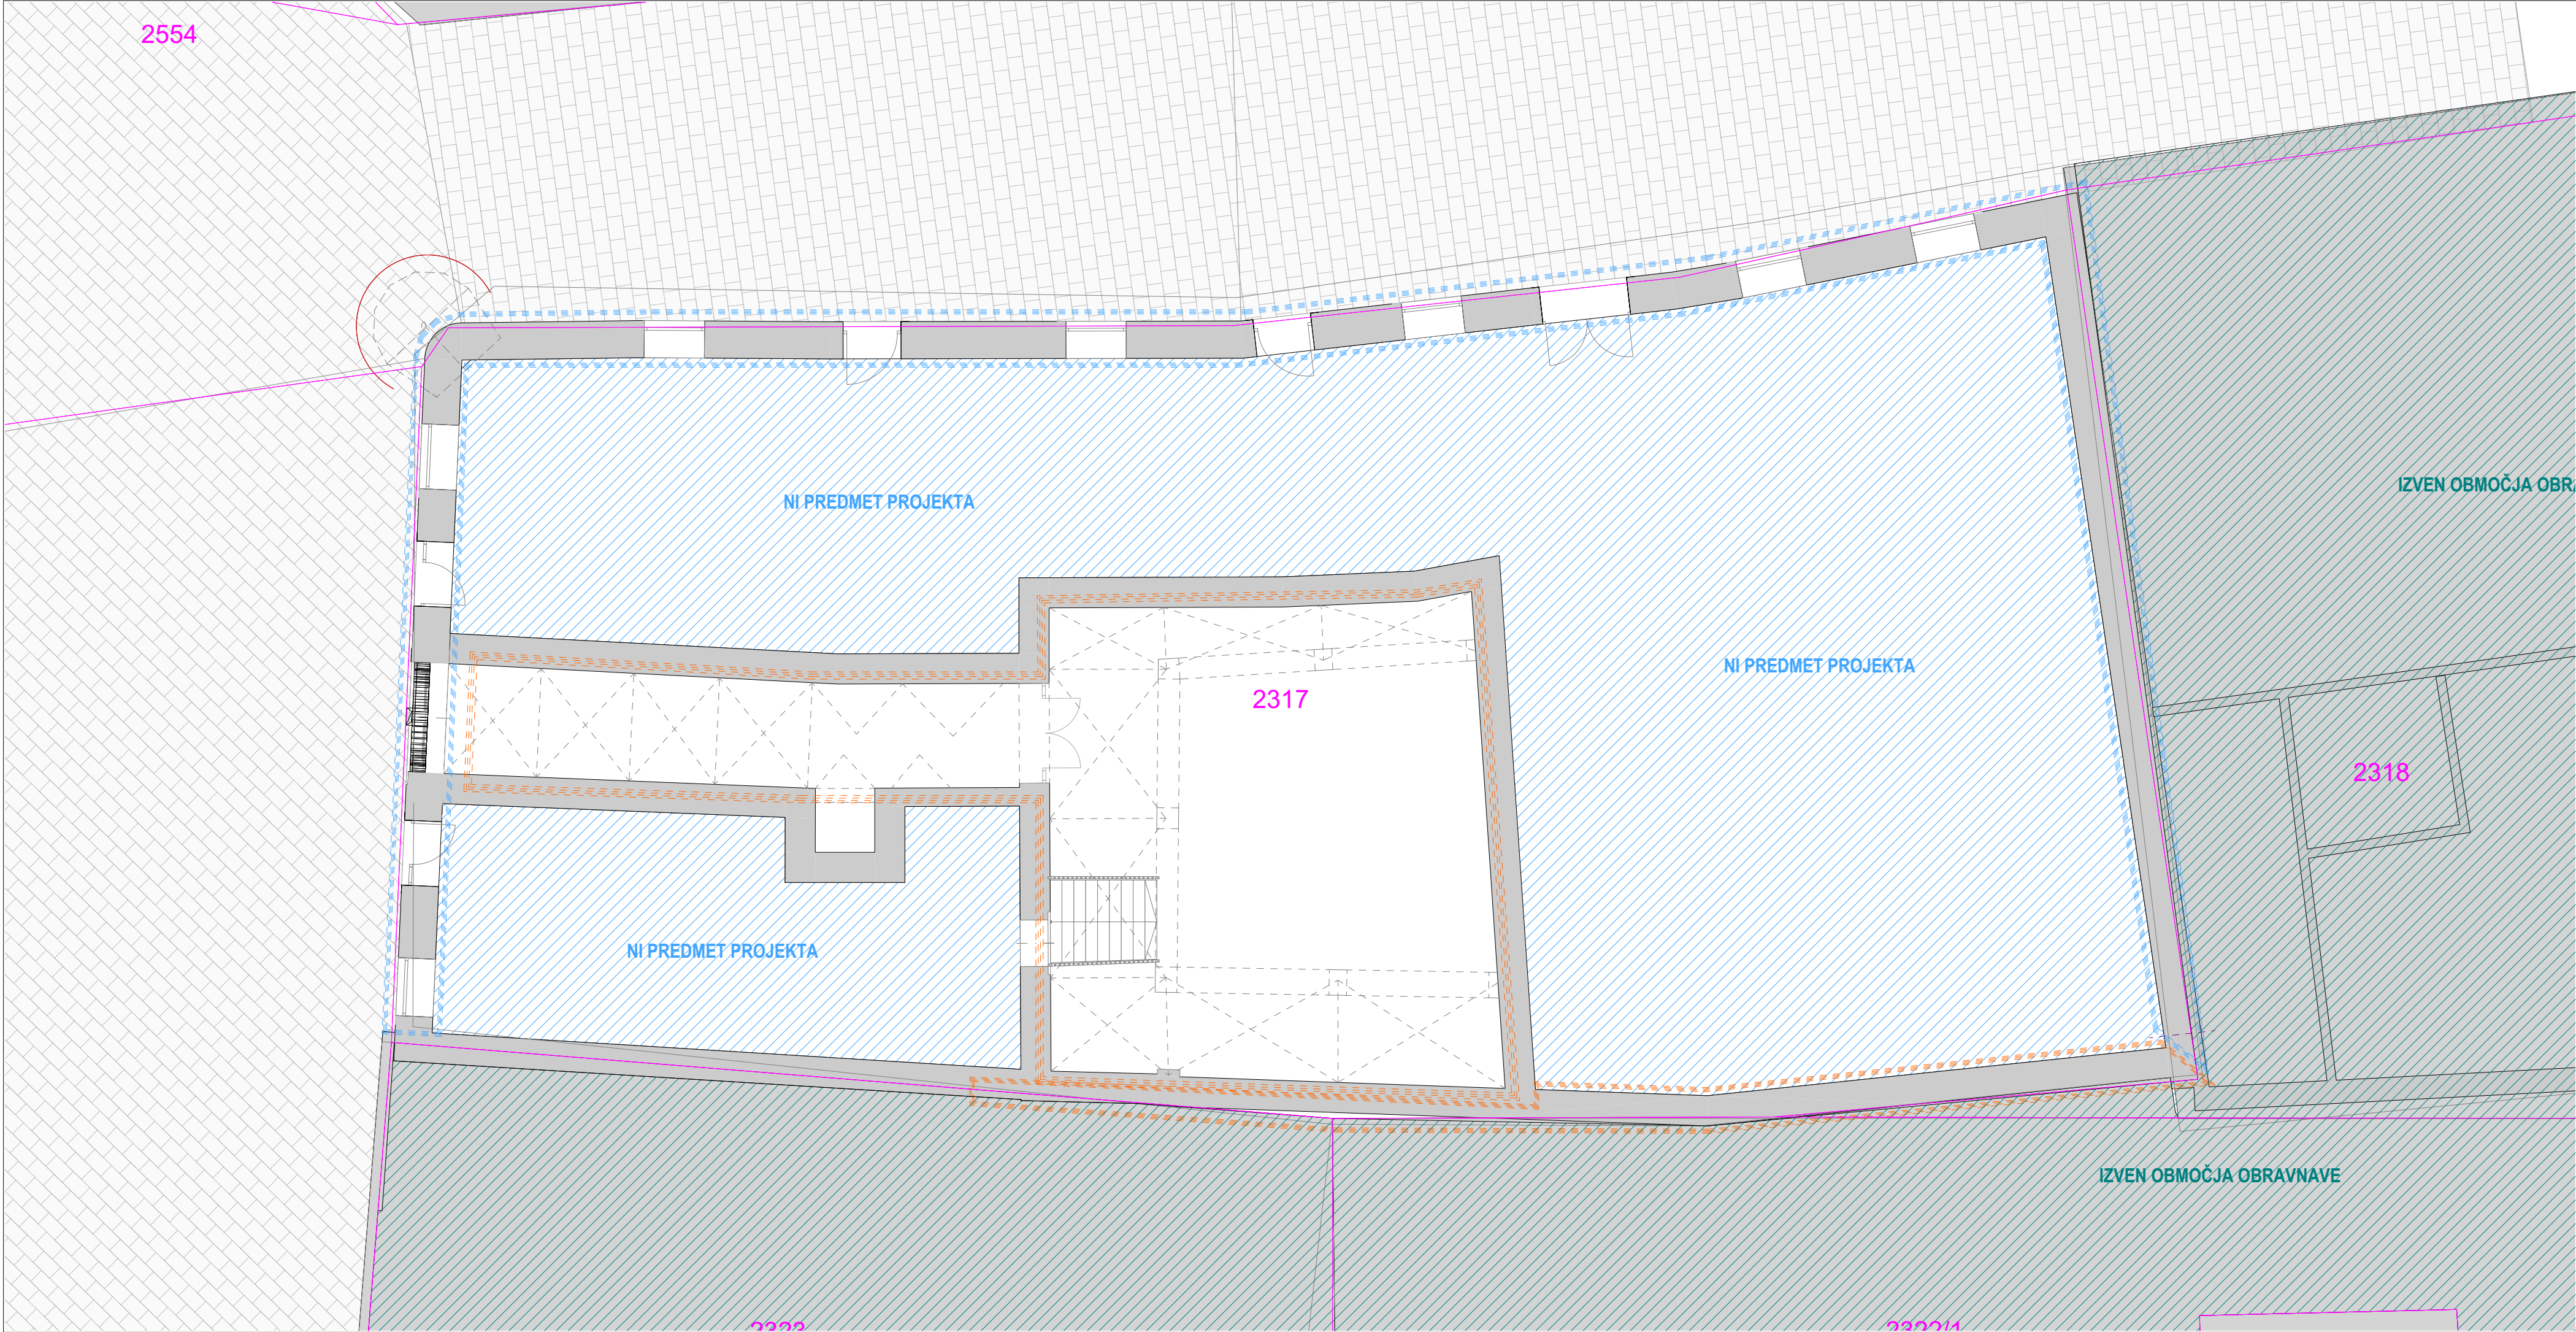

LEGENDA

PREDVIDENO STANJE:

Obstoječe

Izven območja obdelave


Ni predmet projekta

FAZNOST


FAZA 1

FAZA 2

OPOMBA:
VSE DIMENZIJE IN VIŠINSKE KOTE JE POTREBNO PRED SAMO IZVEDBO DEL PREVERITI IN SPROTI KONTROLIRATI NA GRADBIŠČU TER JIH PRILAGODITI GLEDE NA OBSTOJEČE STANJE. V KOLIKOR SO ODSTOPANJA VEČJA, JE POTREBNO O TEM OBVESTITI PROJEKTANTA!

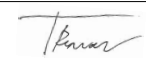projektant: Uniprojekt d.o.o. Savinjska cesta 117 3313 Polzela tel.: +386 41 630 570 e-mail: info@uniprojekt.si www.uniprojekt.si		investitor: Mestna občina Celje, Trg celjskih knezov 9, 3000 Celje				
objekt in lokacija: Prenova fasade in sanacije strehe - Glavni trg 1, Celje		naročnik: Mestna občina Celje, Trg celjskih knezov 9, 3000 Celje				
parc. št. 2317, k.o. 1077 CELJE		vodja projekta: Tadej Renar, mag. inž. arh.  ZAPS 2237 PA*				
vsebina grafičnega prikaza: TEHNIČNI PRIKAZ TLORIS PRITLIČJA		pooblaščen arhitekt: Tadej Renar, mag. inž. arh.  ZAPS 2237 PA*				
izdelal: Jure Zupanc, dipl. inž. grad. Rok Peternel, dipl. inž. arh.		izdelal: Jure Zupanc, dipl. inž. grad. Rok Peternel, dipl. inž. arh.				
vrsta načrta: 0/1 ZBIRNI NAČRT - NAČRT ARHITEKTURE	št. projekta: UP - 027/2025	št. načrta: UP-027/2025-A	vrsta dokum.: PZI	merilo: M 1:100	datum: april 2026	št. lista: 1.2

Vsebina načrta je avtorska lastnina podjetja UNIPROJEKT d.o.o. in je zaščitena z Zakonom o avtorski in sorodnih pravicah (Ur. l. RS, št. 16/07). Nepooblaščenno razmnoževanje načrta ni dovoljeno!

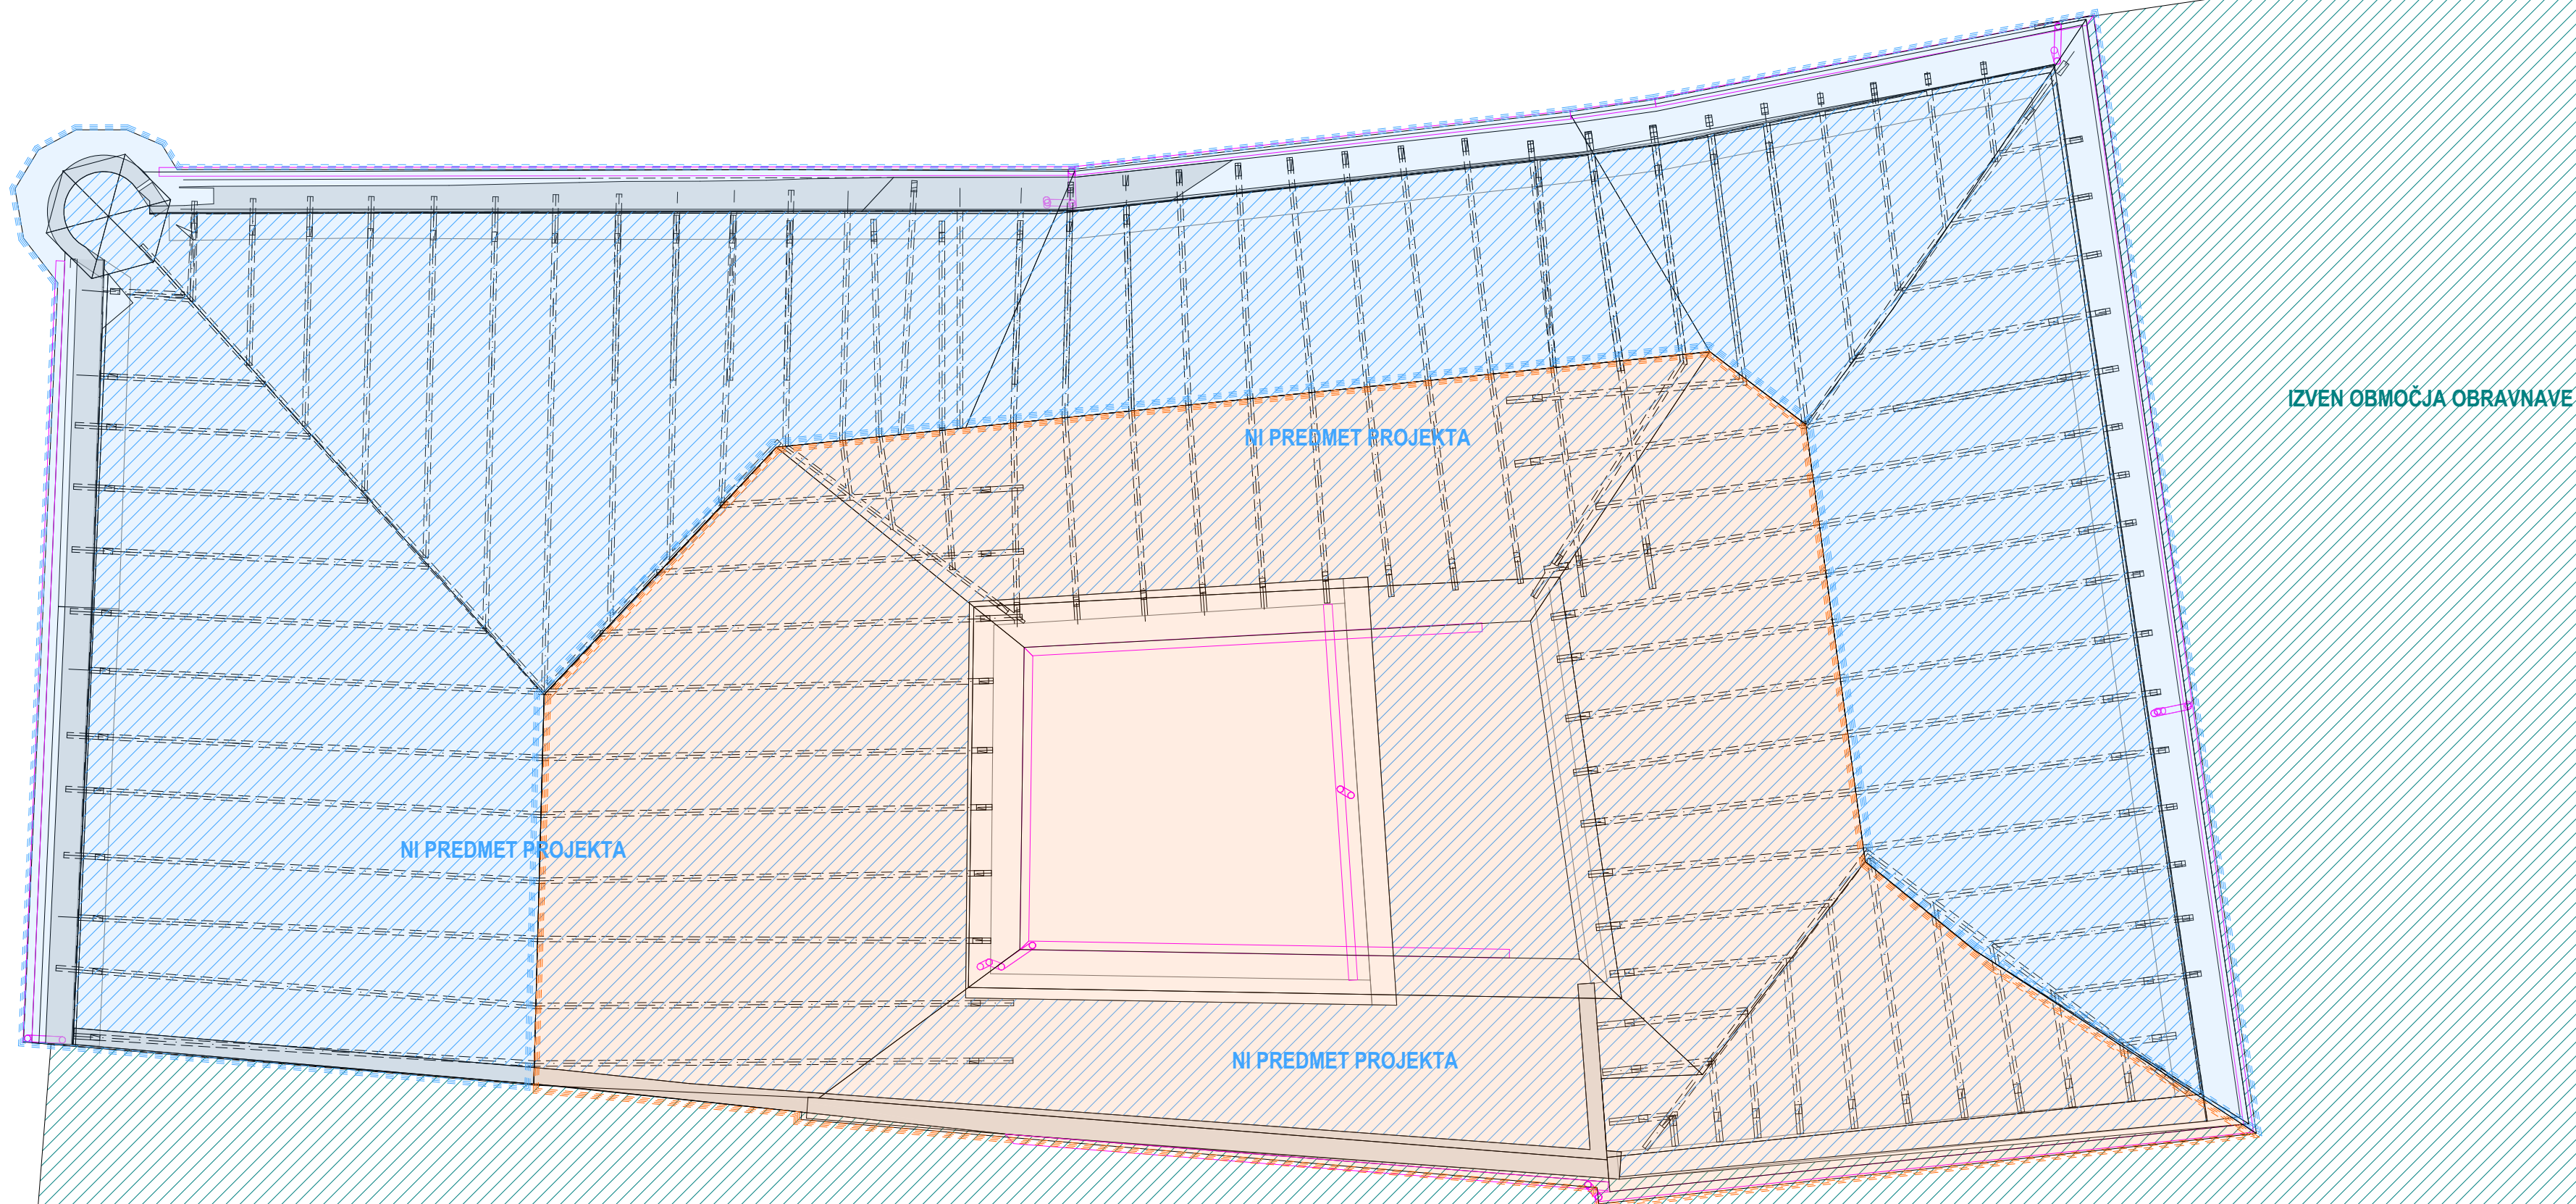

LEGENDA


OBSTOJEČE STANJE:

- Obstoječe
- Izven območja obdelave
- Ni predmet projekta



FAZNOST

- FAZA 1
- FAZA 2

OPOMBA:
VSE DIMENZIJE IN VIŠINSKE KOTE JE POTREBNO PRED SAMO IZVEDBO DEL PREVERITI IN SPROTI KONTROLIRATI NA GRADBIŠČU TER JIH PRILAGODITI GLEDE NA OBSTOJEČE STANJE. V KOLIKOR SO ODSTOPANJA VEČJA, JE POTREBNO O TEM OBVESTITI PROJEKTANTA!

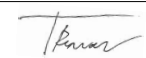projektant:  Uniprojekt d.o.o.		investitor: Mestna občina Celje, Trg celjskih knezov 9, 3000 Celje	
objekt in lokacija: Prenova fasade in sanacije strehe - Glavni trg 1, Celje		naročnik: Mestna občina Celje, Trg celjskih knezov 9, 3000 Celje	
parc. št. 2317, k.o. 1077 CELJE		vodja projekta: Tadej Renar, mag. inž. arh.  ZAPS 2237 PA*	
vsebina grafičnega prikaza: TEHNIČNI PRIKAZ TLORIS OSTREŠJA		pooblaščen arhitekt: Tadej Renar, mag. inž. arh.  ZAPS 2237 PA*	
izdelali: Jure Zupanc, dipl. inž. grad. Rok Peternel, dipl. inž. arh.		vrsta dokum.: PZI	
vrsta načrta: 0/1 ZBIRNI NAČRT - NAČRT ARHITEKTURE		št. projekta: UP - 027/2025	št. lista: 1.3
Vsebinska načrta je avtorska lastnina podjetja UNIPROJEKT d.o.o. in je zaščitena z Zakonom o avtorski in sorodnih pravicah (Ur. l. RS, št. 16/07). Nepooblaščenno razmnoževanje načrta ni dovoljeno!		št. načrta: UP-027/2025-A	datum: april 2026
		menilo: M 1:100	

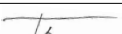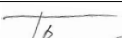

projektant:  Uniprojekt d.o.o.	Univprojekt d.o.o. Savinjska cesta 117 3313 Polzela		investitor: Mestna občina Celje, Trg ojskih knezov 9, 3000 Celje				
	tel.: +386 41 630 570 e-mail: info@uniprojekt.si www.uniprojekt.si		naročnik: Mestna občina Celje, Trg ojskih knezov 9, 3000 Celje				
objekt in lokacija: Prenova fasade in sanacije strehe - Glavni trg 1, Celje			vodja projekta: Tadej Renar, mag. inž. arh.  ZAPS 2237 PA*				
parc. št. 2317, k.o. 1077 CELJE			pooblaščen(i) arhitekt: Tadej Renar, mag. inž. arh.  ZAPS 2237 PA*				
vsebina grafičnega prikaza: TEHNIČNI PRIKAZ TLOVIS STREHE			izdelatelj: Jure Županc, dipl. inž. grad. Rok Petermel, dipl. inž. arh.				
vrsta načrta: 011 ZBIRNI NAČRT - NAČRT ARHITEKTURE		št. projekta: UP - 027/2025	št. načrta: UP-027/2025-A	vrsta dokum.: P21	merilo: M 1:100	datum: april 2026	št. lista: 14

VZHODNA FASADA

VGRADNJA PLOČEVINASTEGA
ZAKLJUČKA STREHE

KRITINA STOLPIČA
PO NAVODILIH ZVKDS!

VGRADNJA PLOČEVINASTEGA
ZAKLJUČKA STREHE

ZAHODNA FASADA

VGRADNJA PLOČEVINASTEGA
ZAKLJUČKA STREHE

KRITINA STOLPIČA
PO NAVODILIH ZVKDS!

VGRADNJA PLOČEVINASTEGA
ZAKLJUČKA STREHE

BARVA IN IZGLED PORTALOV PO
NAVODILIH ZVKDS!

BARVA IN IZGLED PORTALOV PO
NAVODILIH ZVKDS!



BARVA IN IZGLED PORTALOV PO
NAVODILIH ZVKDS!





LEGENDA

PREDVIDENO STANJE


Ni predmet obravnave


OPOMBA:
VSE DIMENZJE IN VIŠINSKE KOTE JE POTREBNO PRED SAMO IZVEDBO DEL PREVERITI IN SPROTI KONTROLIRATI NA GRADBIŠČU TERJIH PRILAGODITI GLEDE NA OBSTOJEČE STANJE. V KOLIKOR SO ODSTOPANJA VEČJA, JE POTREBNO O TEM OBVESTITI PROJEKTANTA!

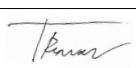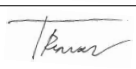projektant:  Uniprojekt d.o.o.		investitor: Mestna občina Celje, Trg celjskih knezov 9, 3000 Celje	
objekt in lokacija: Prenova fasade in sanacije strehe - Glavni trg 1, Celje		naročnik: Mestna občina Celje, Trg celjskih knezov 9, 3000 Celje	
parc. št. 2317, k.o. 1077 CELJE		vodja projekta: Tadej Renar, mag. inž. arh.  ZAPS 2237 PA*	
vsebina grafičnega prikaza: TEHNIČNI PRIKAZ FASADE		pooblaščen arhitekt: Tadej Renar, mag. inž. arh.  ZAPS 2237 PA*	
vrsta načrta: 0/1 ZBIRNI NAČRT - NAČRT ARHITEKTURE		št. projekta: UP - 027/2025	št. lista: 1.7
št. načrta: UP-027/2025-A		vrsta dokum.: PZI	menilo: M 1:100
Vsebina načrta je avtorska lastnina podjetja UNIPROJEKT d.o.o. in je zaščitena z Zakonom o avtorski in sorodnih pravicah (Ur. l. RS, št. 16/07). Nepooblaščenno razmnoževanje načrta ni dovoljeno!		datum: april 2026	

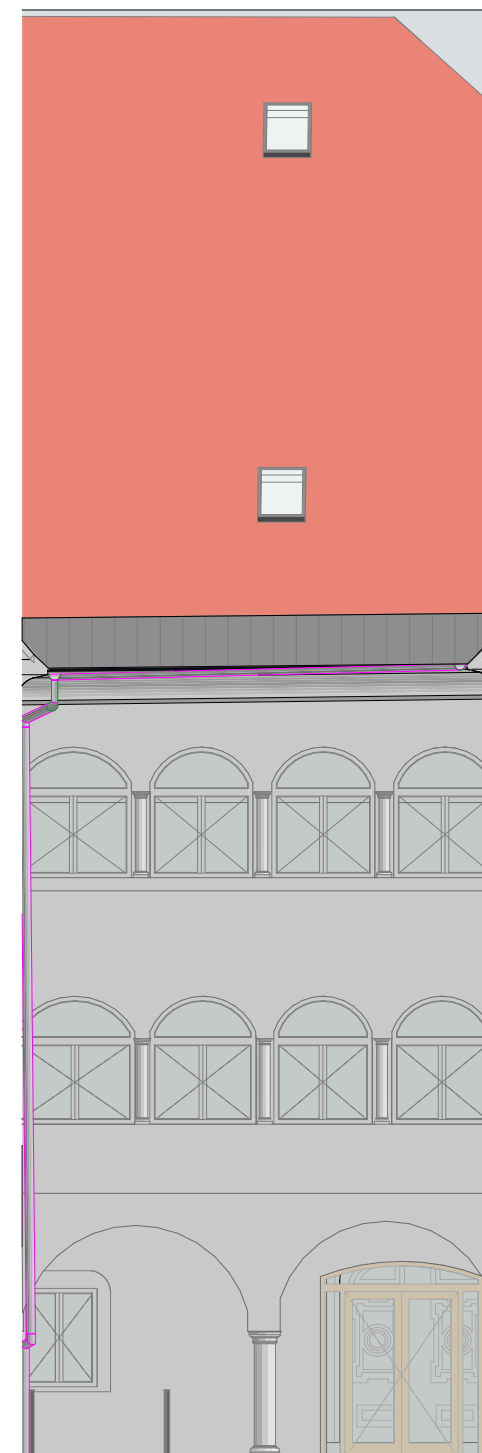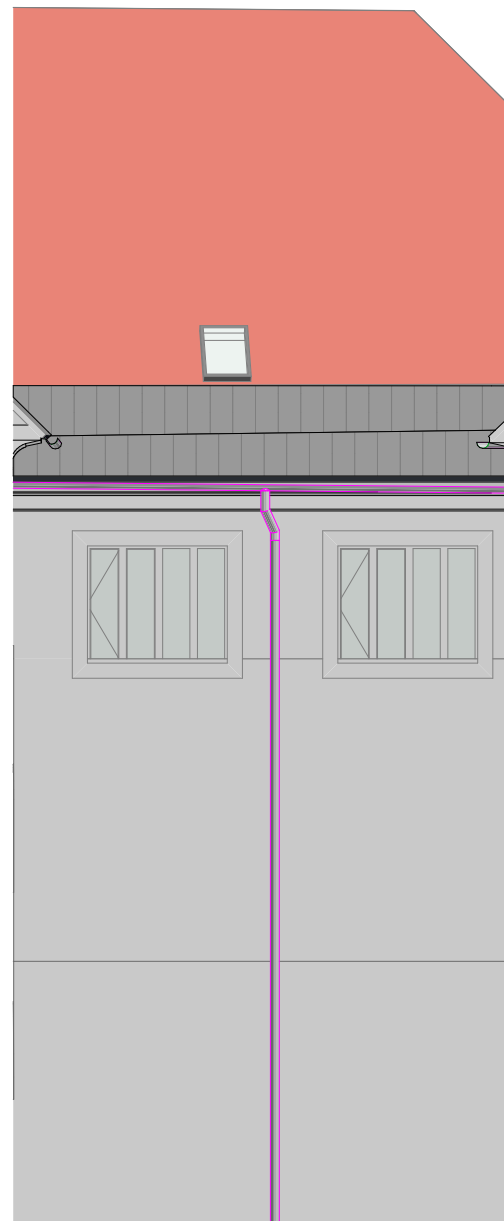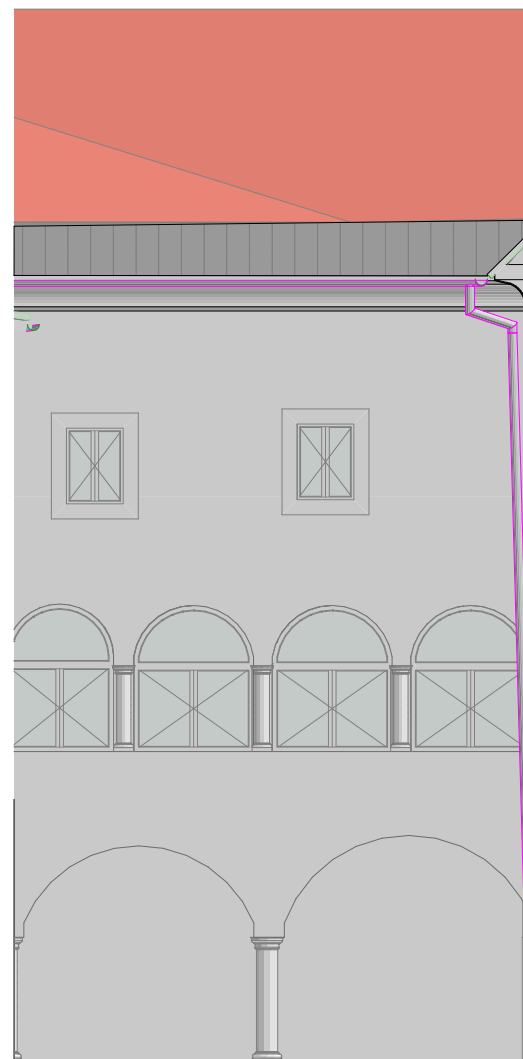
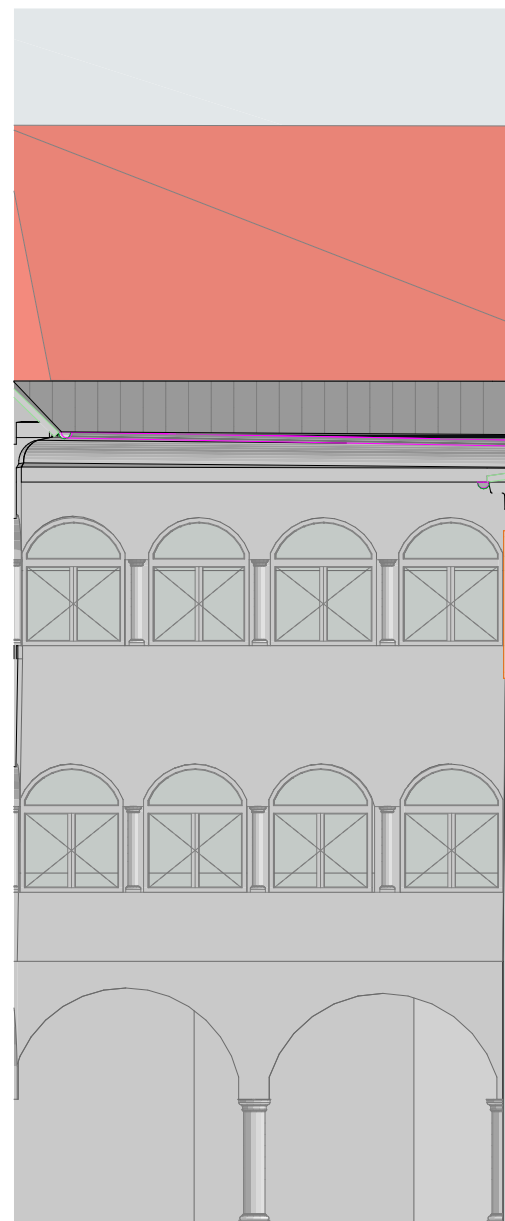


OPOMBA: VSE DIMIZIJE IN VIŠINSKE KOTE JE POTREBNO PRED SAMO IZVEDBO DEL PREVERITI IN SPROTI KONTROLIRATI NA GRADBIŠČU TER JIH PRILAGODITI GLEDE NA OBSTOJEČE STANJE. V KOLIKOR SO ODSTOPANJA VEČJA, JE POTREBNO O TEM OBVESTITI PROJEKTANTA!

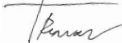projektant:  Uniprojekt d.o.o.		Uniprojekt d.o.o. Savinjska cesta 117 3313 Polzela tel.: +386 41 630 570 e-mail: info@uniprojekt.si www.uniprojekt.si		investitor: Mesina občina Celje, Trg celjskih knezov 9, 3000 Celje	
objekt in lokacija: Prenova fasade in sanacije strehe - Glavni trg 1, Celje		naročnik: Mesina občina Celje, Trg celjskih knezov 9, 3000 Celje			
parc. št. 2317, k.o. 1077 CELJE		vodja projekta: Tadej Renar, mag. inž. arh.  ZAPS 2237 PA*			
		pooblaščenih arhitekt: Tadej Renar, mag. inž. arh.  ZAPS 2237 PA*			
vsebina grafičnega prikaza: TEHNIČNI PRIKAZ FASADE ATRIJA		izdelali: Jure Zupanc, dipl. inž. grad. Rok Peternel dipl. inž. arh.			
vrsta načrta: 0/1 ZBIRNI NAČRT - NAČRT ARHITEKTURE	št. projekta: UP - 027/2025	št. načrta: UP-027/2025-A	vrsta dokum.: PZI	merilo: M 1:100	datum: april 2026
				št. lista: 1.8	
Vsebina načrta je avtorska lastnina podjetja UNIPROJEKT d.o.o. in je zaščitena z Zakonom o avtorski in sorodnih pravicah (Ur. l. RS, št. 16/07). Nepooblaščenno razmnoževanje načrta ni dovoljeno.					

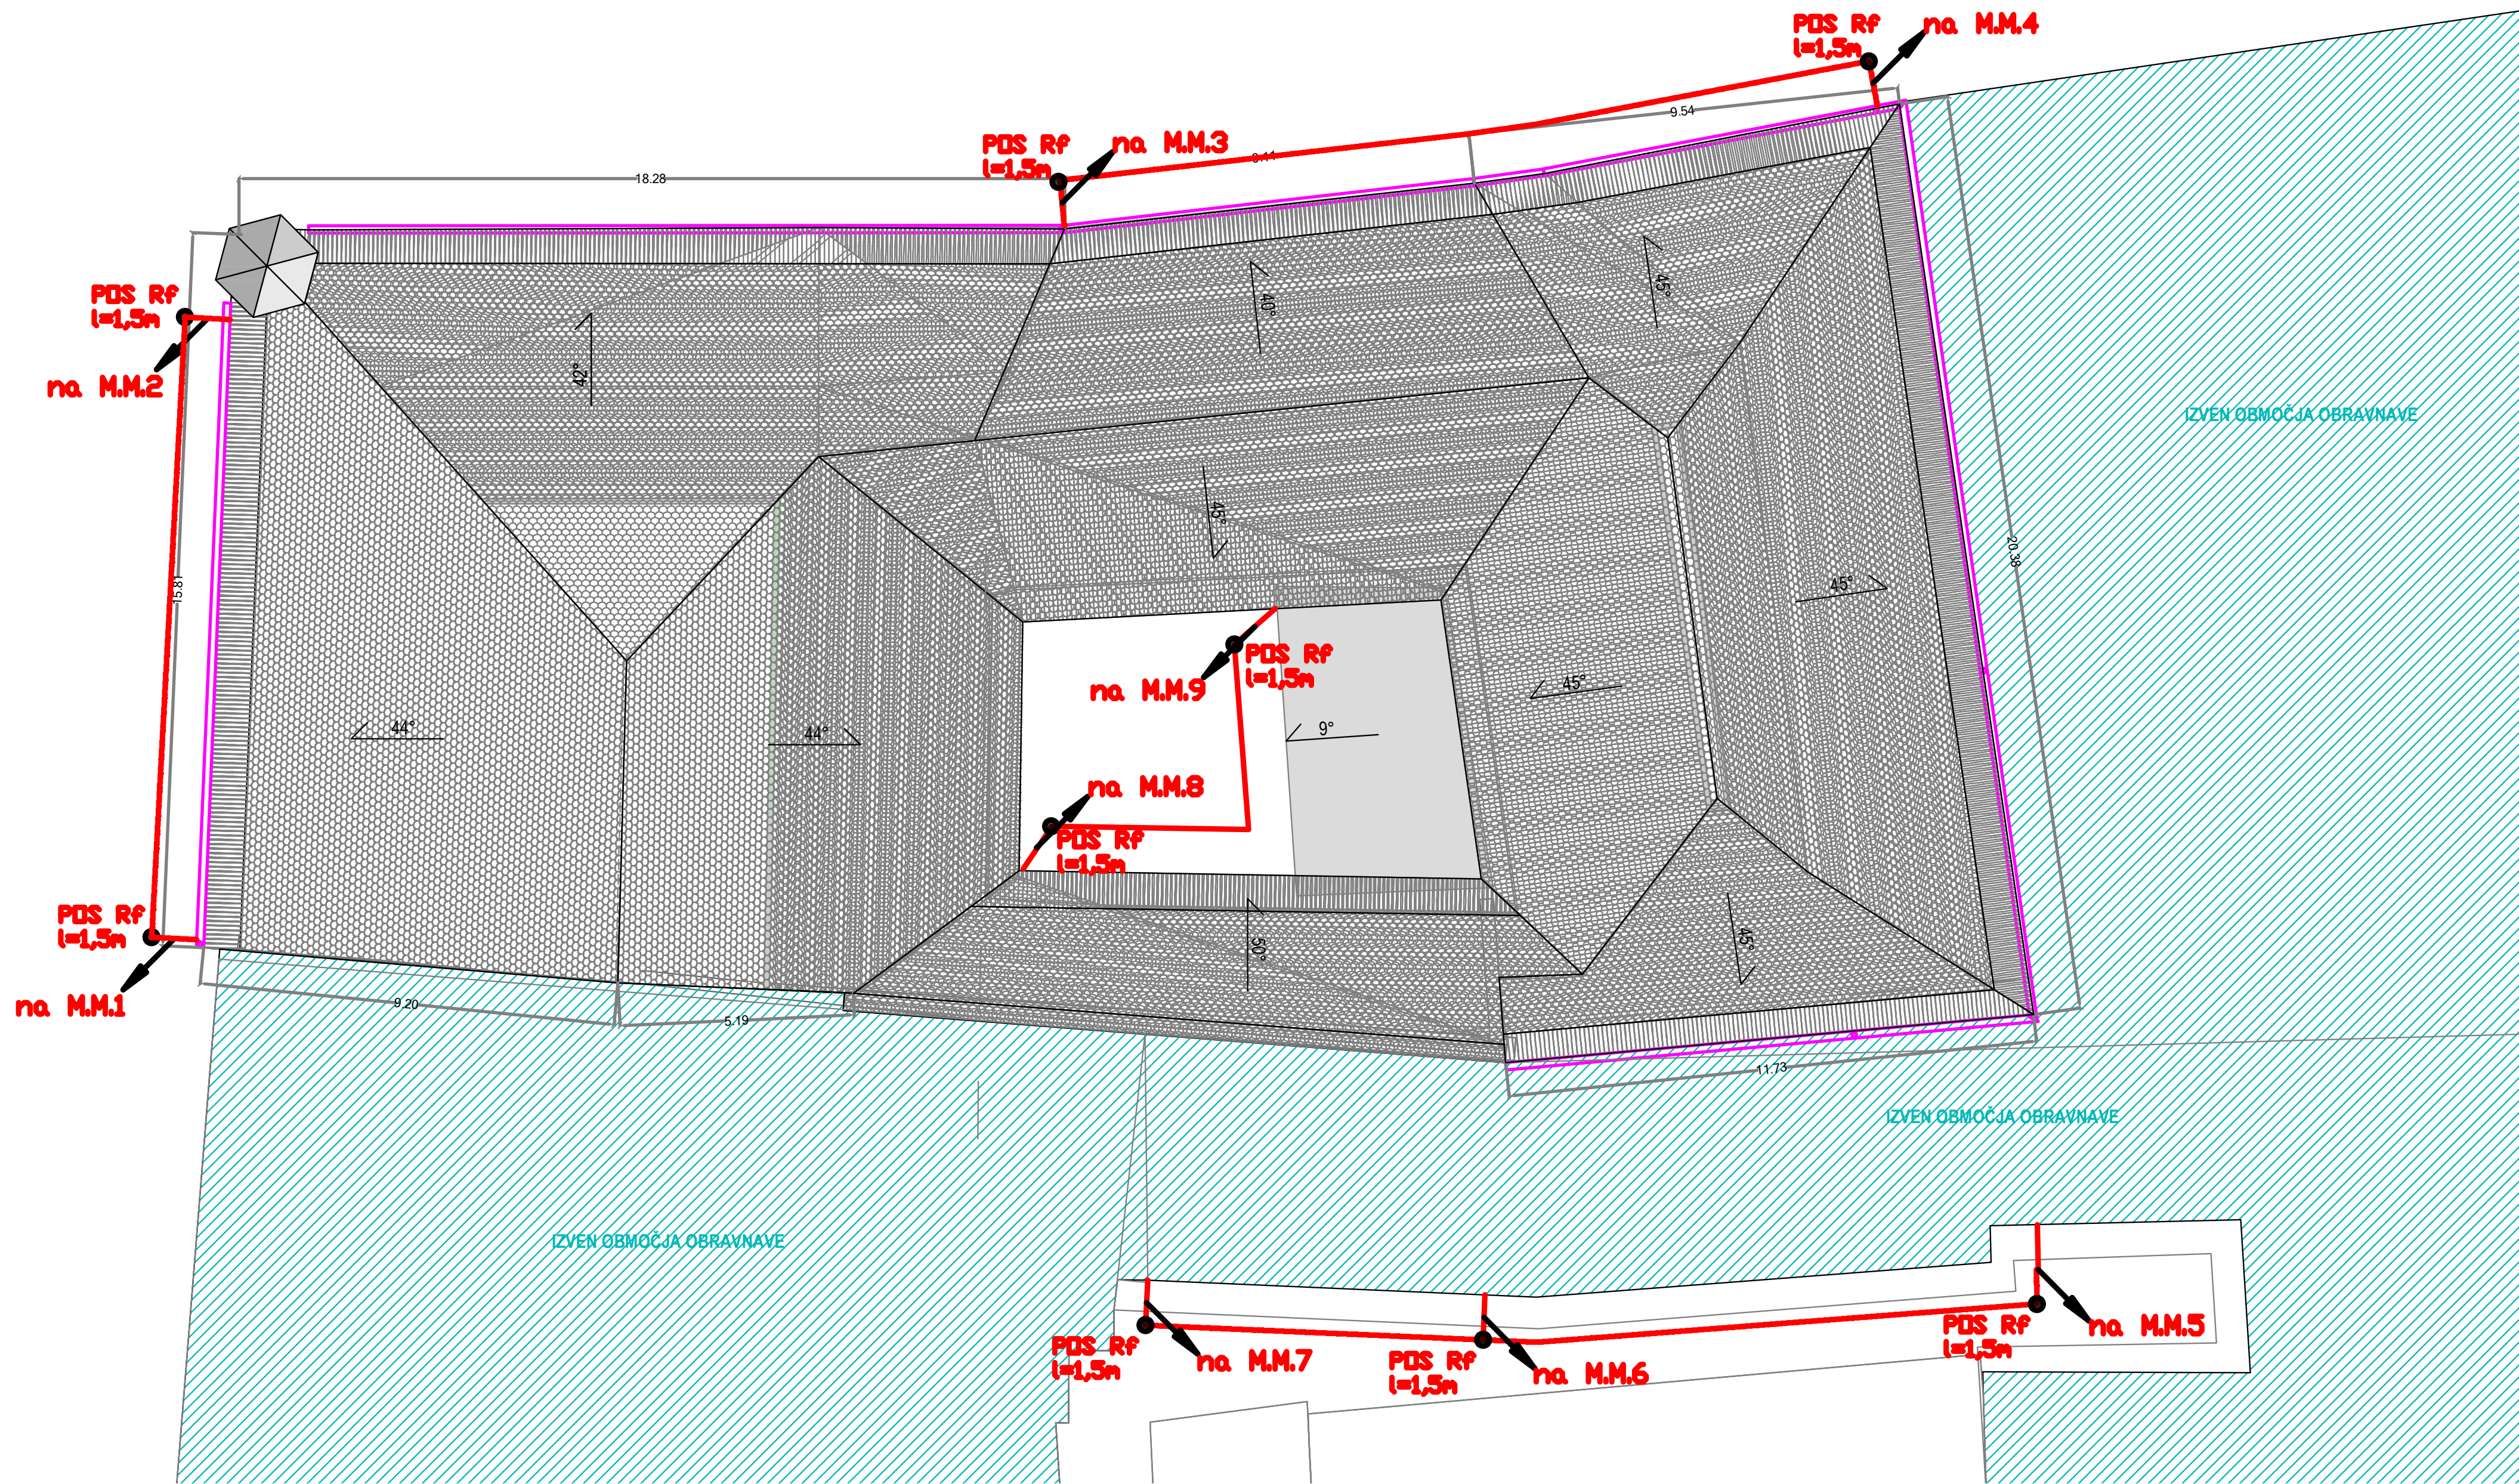

TLORIS PRITLIČJA

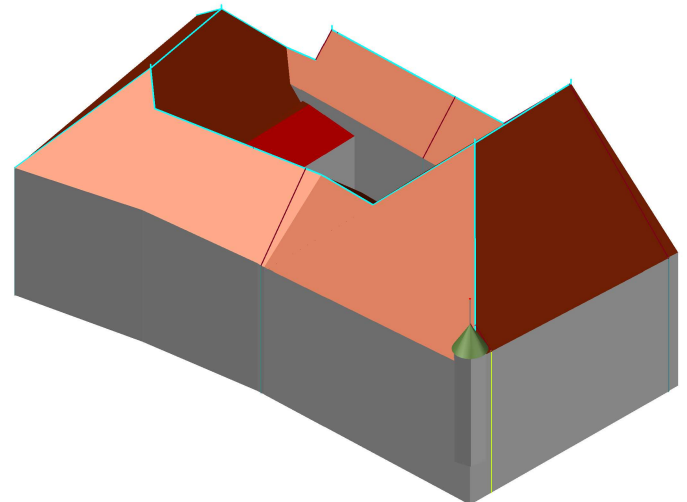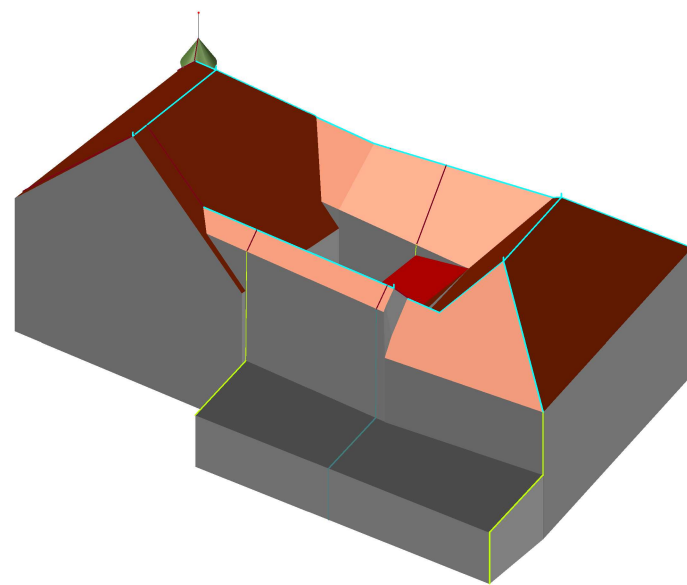


- strelvodni vodnik AH1 Al Ø8mm
- strelvodni vodnik RH5*H2 Rf Ø10mm
- ▲ spinka za medsebojno povezavo strelvodnih vodnikov KDN04
- spinka za povezavo strelvodnega vodnika na kovinske dele KDN05
- spinka za povezavo strelvodnega vodnika z žlebnim koritom KDN06
- spinka za povezavo okroglih strelvodnih vodnikov KDN07
- ↓ M.M.1 merilni spoj med ozeniljilom in odvodnim vodnikom
- na M.M.1 izvod ozeniljivnega sistema


OPOMBA:
VSE DIMENZIE IN VIŠINSKE KOTE JE POTREBNO PRED SAMO IZVEDBO DEL PREVERITI IN SPROTI KONTROLIRATI NA GRADBIŠČU TERJIH PRILAGODITI GLEDE NA OBSTOJEČE STANJE. V KOLIKOR SO OSTOPANJA VEČJA, JE POTREBNO O TEM OBVESTITI PROJEKTANTA!

projektant:  Uniprojekt d.o.o.	investitor: Mestna občina Celje, Trg celjskih knezov 9, 3000 Celje
objekt in lokacija: Prenova fasade in sanacije strehe - Glavni trg 1, Celje	naročnik: Mestna občina Celje, Trg celjskih knezov 9, 3000 Celje
parc. št. 2317, k.o. 1077 CELJE	vodja projekta: Tadej Renar, mag. inž. arh. <i>Tadej Renar</i> ZAPS 2237 PA*
vsebinska grafičnega prikaza: TEHNIČNI PRIKAZ STRELOVODNA NAPELJAVA	pooblaščen arhitekt: Tadej Renar, mag. inž. arh. <i>Tadej Renar</i> ZAPS 2237 PA*
vredn. račta: 0/1 IZVEDBA	izdelal: Jure Zupanc, dipl. inž. grad. Rok Petermel, dipl. inž. arh.
št. projekta: UP - 027/2025	št. dokum.: PZI
št. račta: UP-027/2025-A	merilo: M
datum: april 2026	št. lista: 2.2

Vsebinska načrta je avtorska lastnina podjetja UNIPROJEKT d.o.o. in je zaščitena z Zakonom o avtorski in sorodnih pravicah (Ur. l. RS, št. 16/07). Nepooblaščenno razmnoževanje načrta ni dovoljeno!

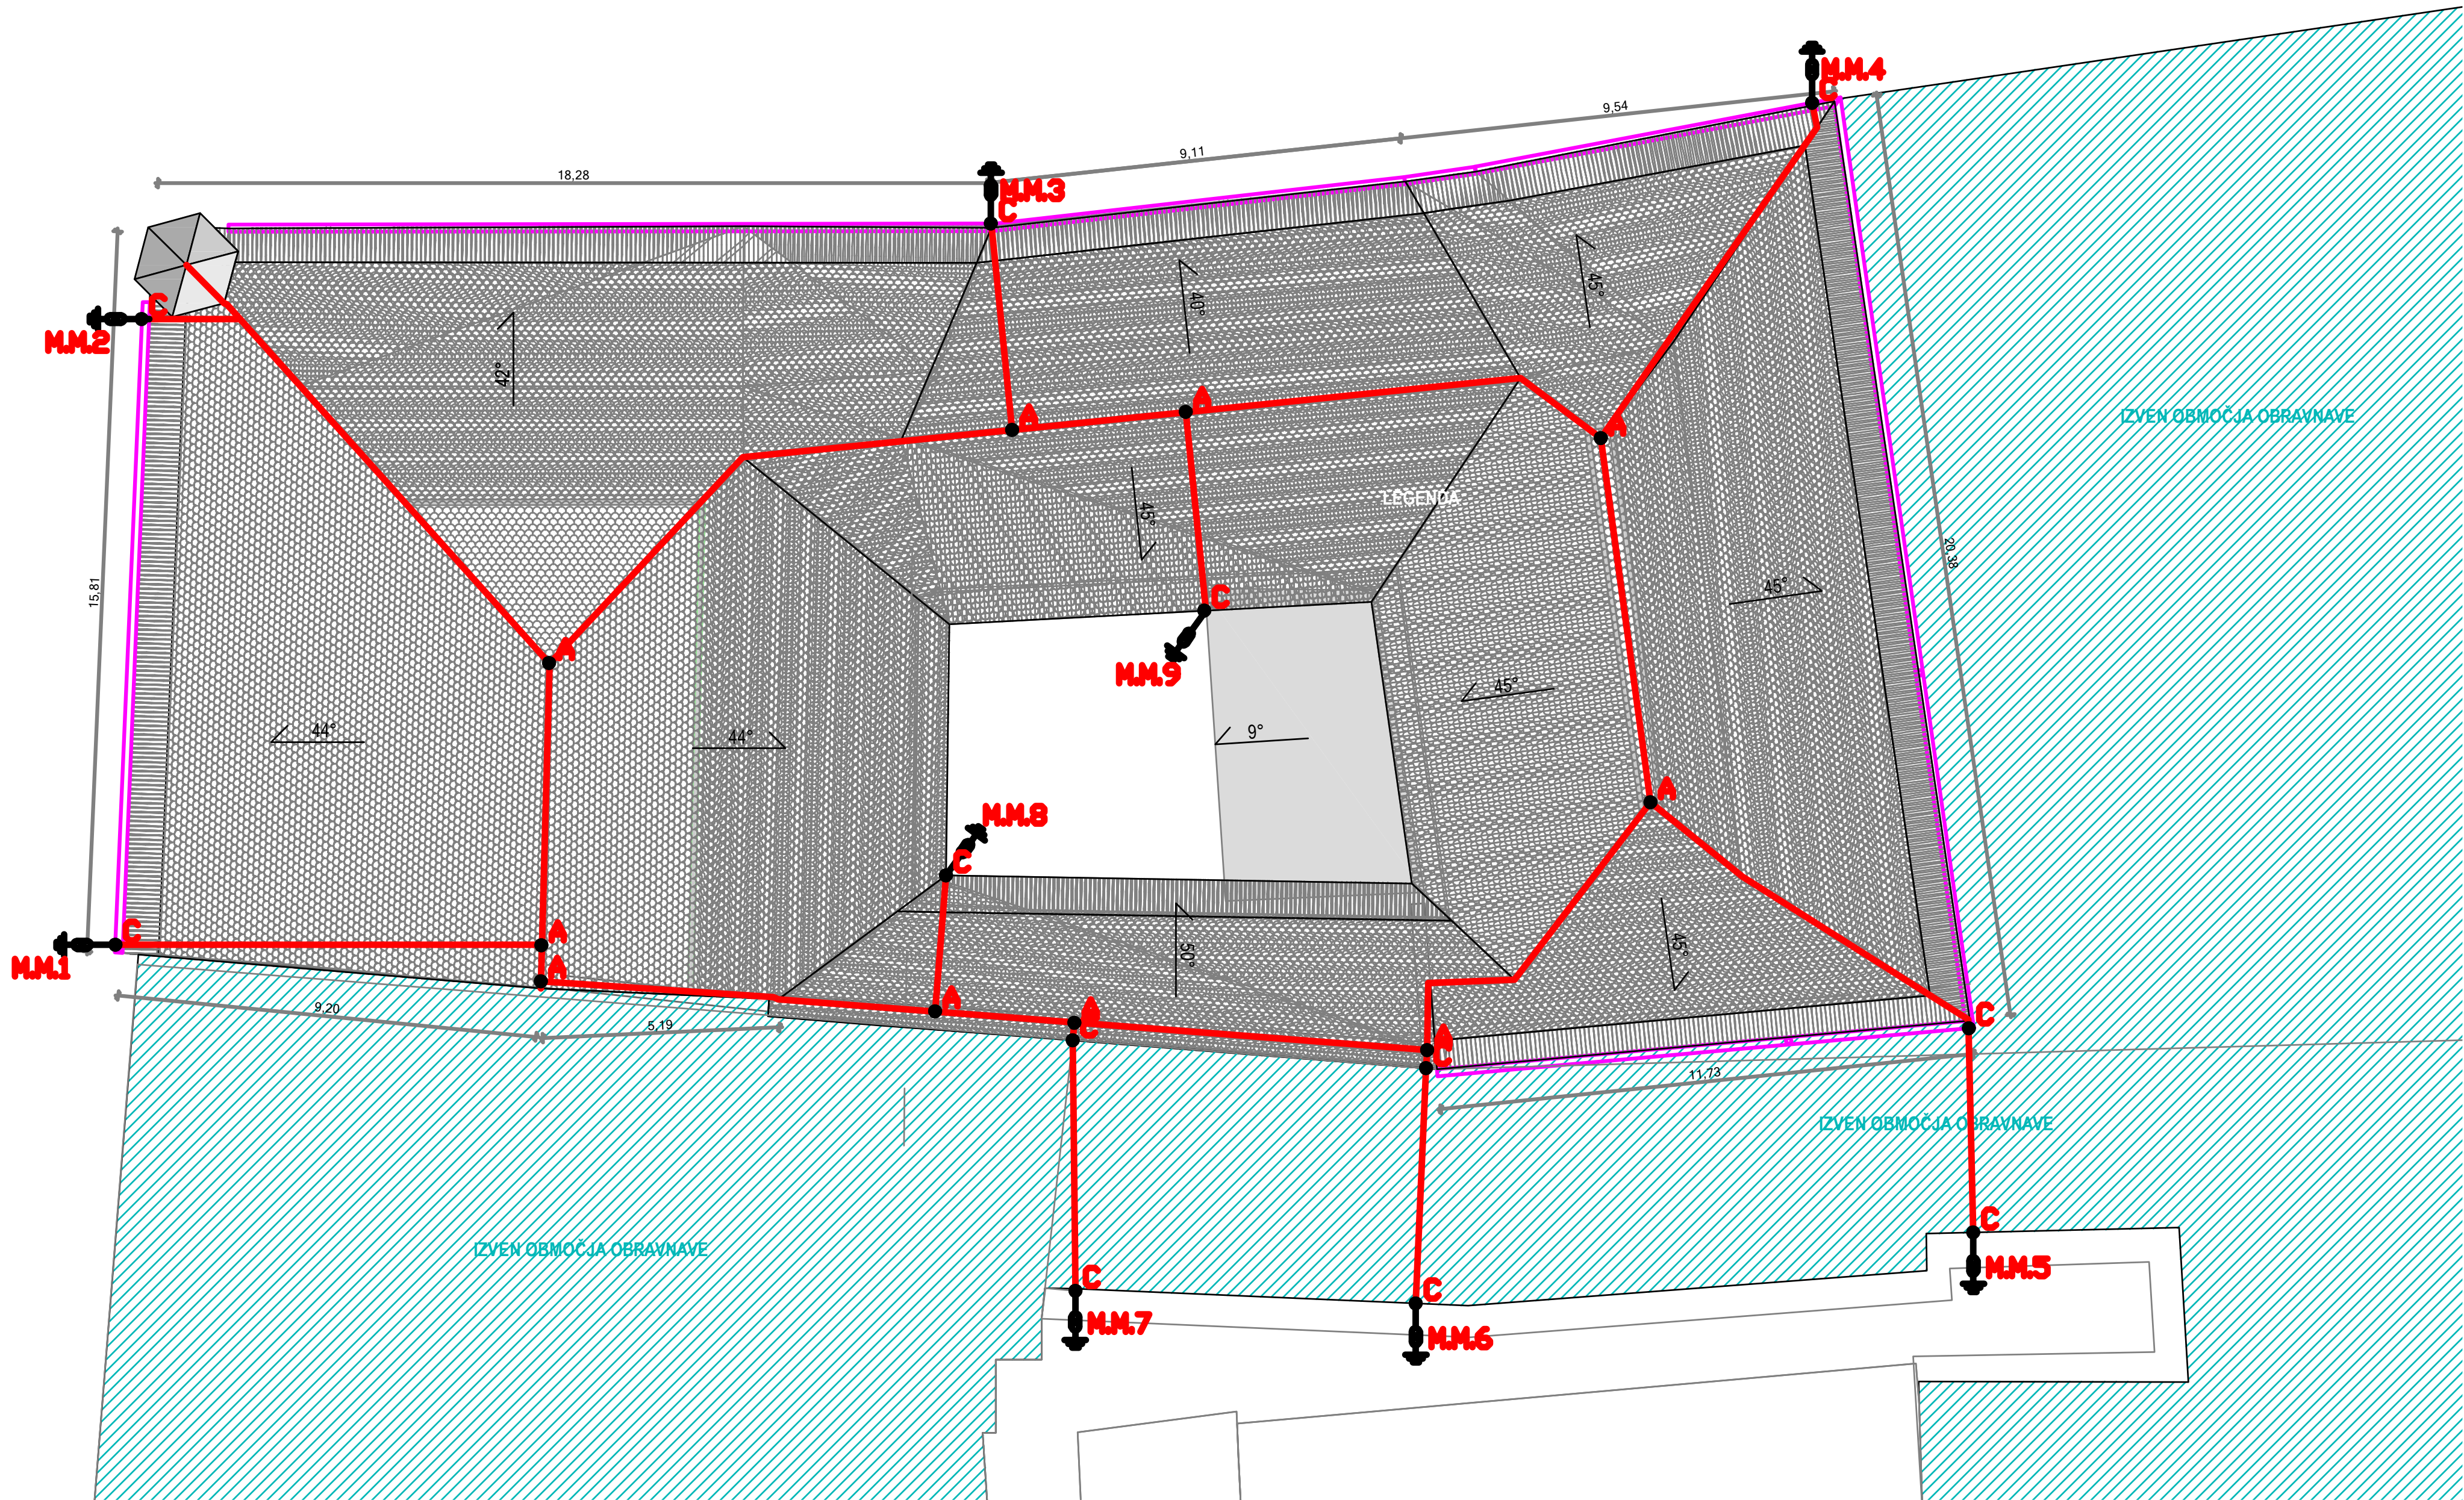

TLORIS STREHE

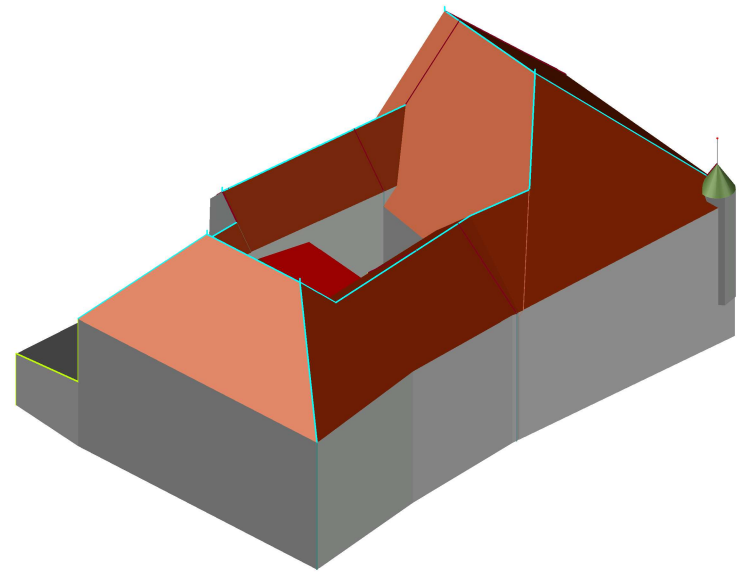

LEGENDA

- strelvodni vodnik AH1 AI Ø8mm
- strelvodni vodnik RH5WH2 RF Ø10mm
- spinka za medsebojno povezavo strelvodnih vodnikov KON04
- spinka za povezavo strelvodnega vodnika na kovinske dele KON05
- spinka za povezavo strelvodnega vodnika z žlebnim koritom KON06
- spinka za povezavo okroglih strelvodnih vodnikov KON07
- merilni spoj med ozemljilom in odvodnim vodnikom
- izvod ozemljitvenega sistema

OPOMBA:
VSE DIMENZIE IN VIŠINSKE KOTE JE POTREBNO PRED SAMO IZVEDBO DEL PREVERITI IN SPROTI KONTROLIRATI NA GRADBIŠČU TERJIH PRILAGODITI GLEDE NA OBSTOJEČE STANJE. V KOLIKOR SO ODPOTANJA VEČJA, JE POTREBNO O TEM OBVESTITI PROJEKTANTA!

projektant: Uniprojekt d.o.o.	Uniprojekt d.o.o. Savinska cesta 117 3313 Polzela tel.: +386 41 630 570 e-mail: info@uniprojekt.si www.uniprojekt.si	investitor: Mestna občina Celje, Trg celjskih knezov 9, 3000 Celje
objekt in lokacija: Prenova fasade in sanacije strehe - Glavni trg 1, Celje		naročnik: Mestna občina Celje, Trg celjskih knezov 9, 3000 Celje
parc. št. 2317, k.o. 1077 CELJE		vodja projekta: Tadej Renar, mag. inž. arh. ZAPS 2237 PA*
vsebinski grafični prikaz: TEHNIČNI PRIKAZ STRELOVODNA NAPELJAVA		pooblaščen arhitekt: Tadej Renar, mag. inž. arh. ZAPS 2237 PA*
vista načrta: 0/1 ZBIRNI NAČRT - NAČRT ARHITEKTURE	št. projekta: UP - 027/2025	izdelal: Jure Zupanc, dipl. inž. grad. Rok Petermel, dipl. inž. arh.
št. načrta: UP-027/2025-A	vista dokum.: PZI	merilo: M
		datum: april 2026
		št. lista: 2.2

Vsebinski načrt je avtorska lastnina podjetja UNIPROJEKT d.o.o. in je zaščiten z Zakonom o avtorski in sorodnih pravicah (Ur. l. RS, št. 16/07). Nepooblaščenno razmnoževanje načrta ni dovoljeno!