


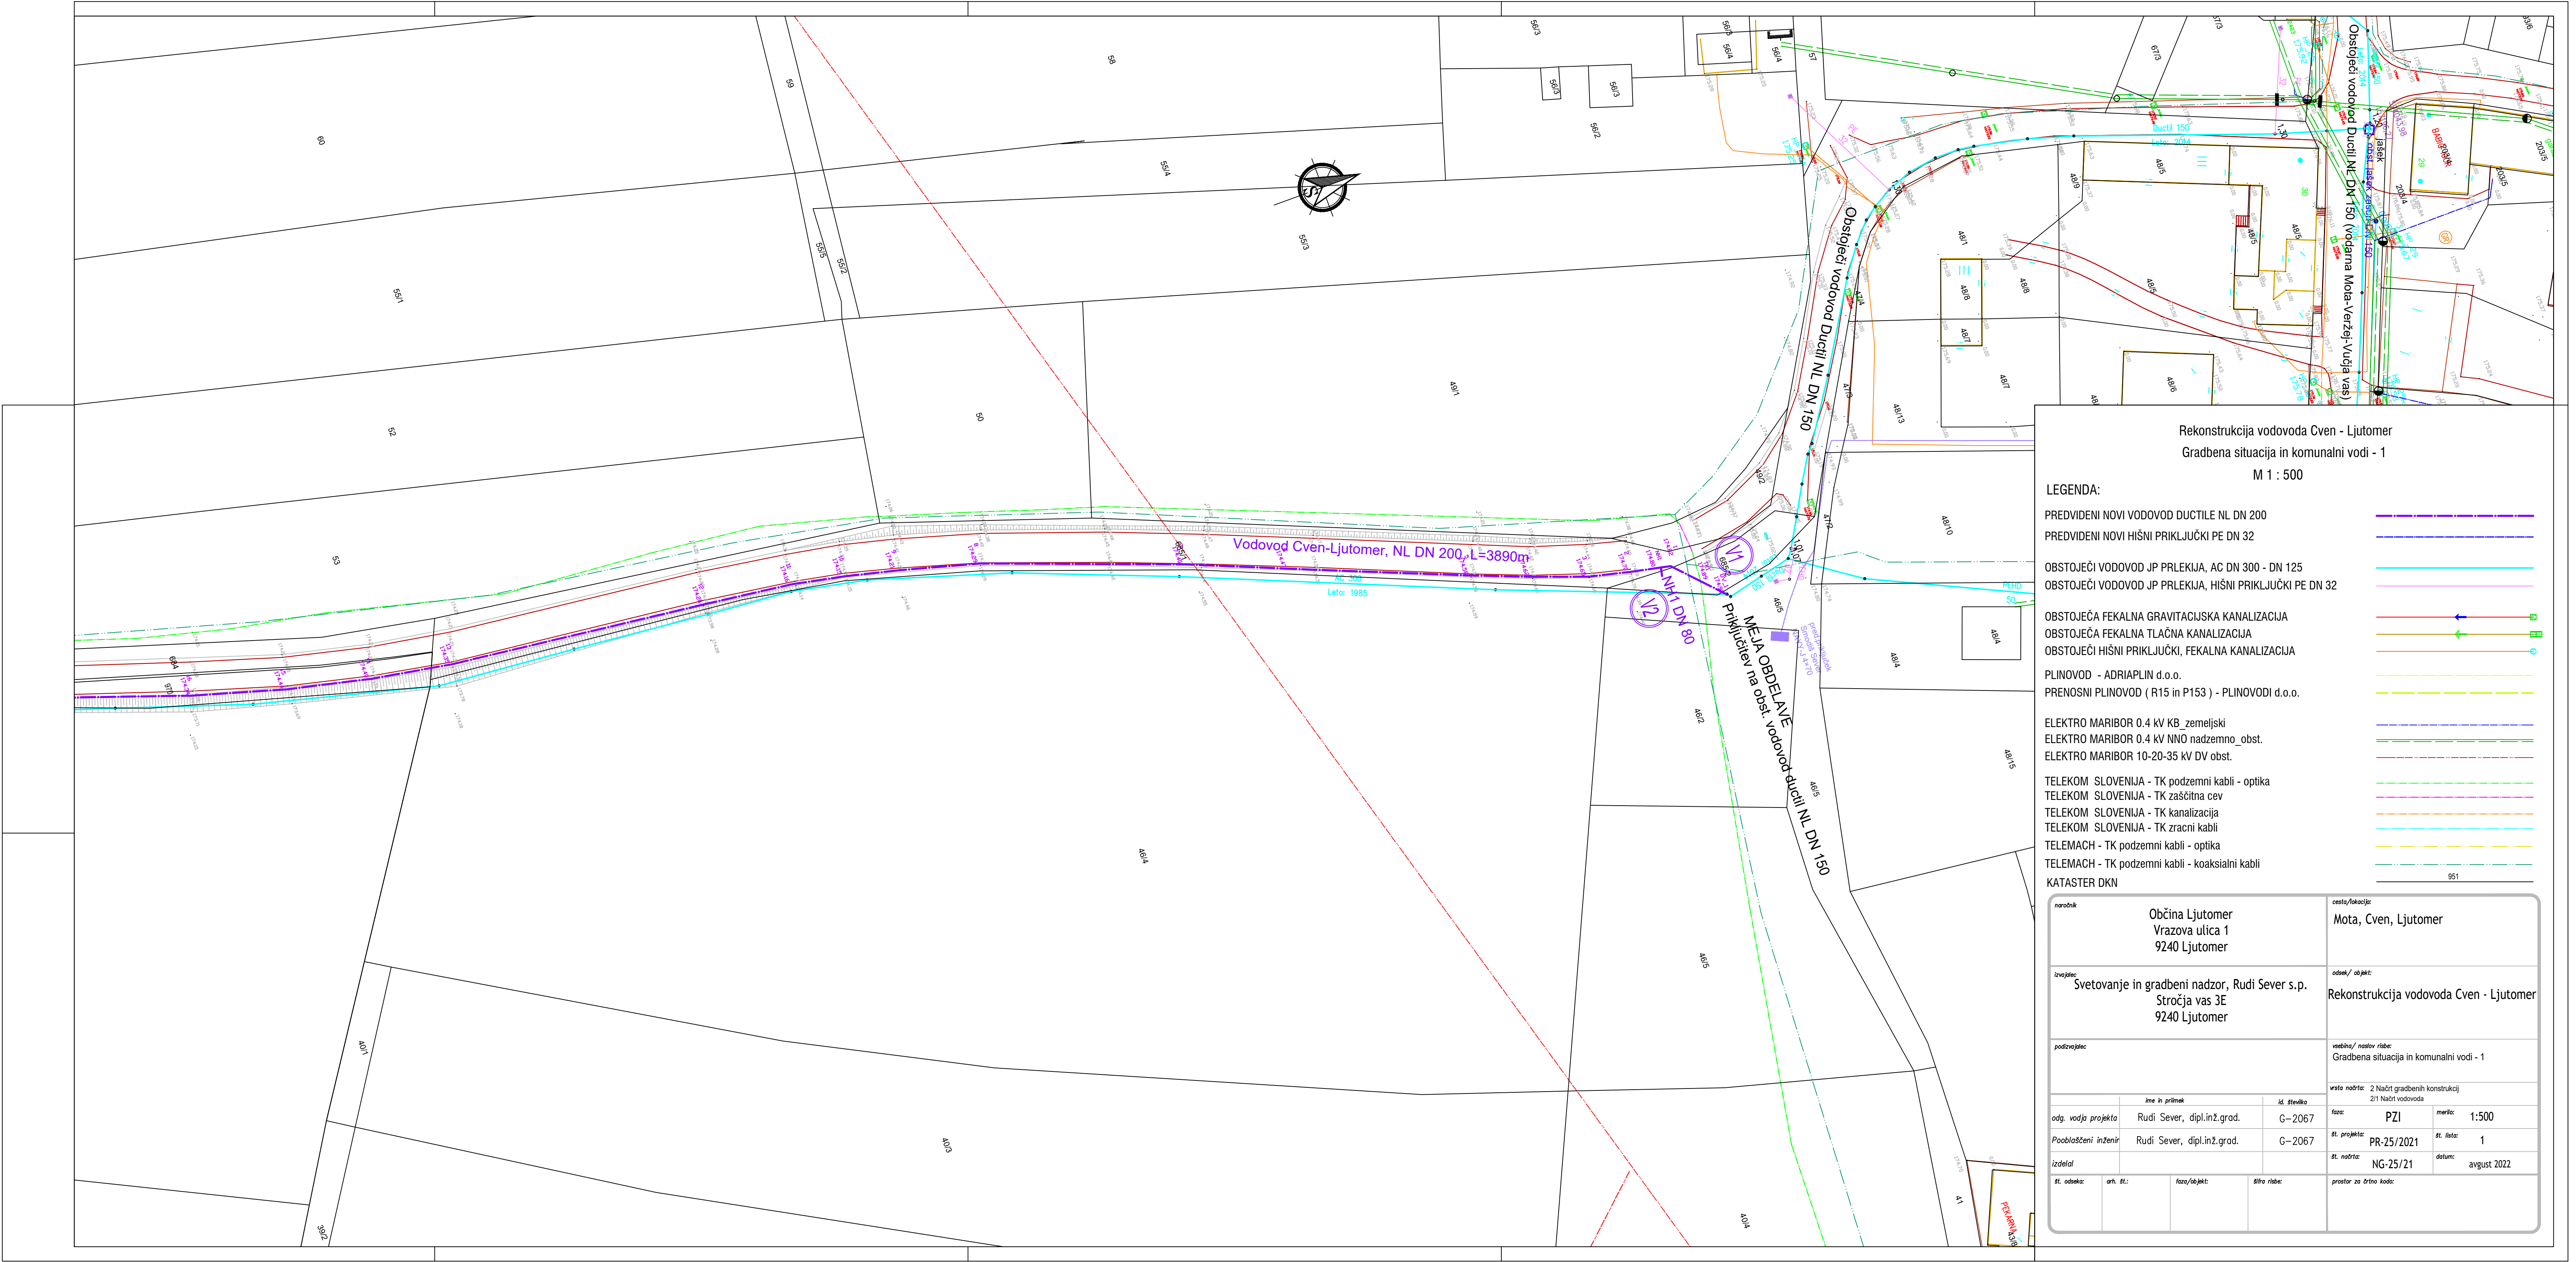

Rekonstrukcija vodovoda Cven - Ljutomer
Gradbena situacija in komunalni vodi - 1
M 1 : 500

- LEGENDA:
- PREDVIDENI NOVI VODOVOD DUCTILE NL DN 200
 - PREDVIDENI NOVI HIŠNI PRIKLJUČKI PE DN 32
 - OBSTOJEČI VODOVOD JP PRLEKUA, AC DN 300 - DN 125
 - OBSTOJEČI VODOVOD JP PRLEKUA, HIŠNI PRIKLJUČKI PE DN 32
 - OBSTOJEČA FEKALNA GRAVITACIJSKA KANALIZACIJA
 - OBSTOJEČA FEKALNA TLAČNA KANALIZACIJA
 - OBSTOJEČI HIŠNI PRIKLJUČKI, FEKALNA KANALIZACIJA
 - PLINOVOD - ADRIAPLIN d.o.o.
 - PRENOSNI PLINOVOD (R15 in P153) - PLINOVODI d.o.o.
 - ELEKTRO MARIBOR 0.4 kV KB, zemeljski
 - ELEKTRO MARIBOR 0.4 kV NNO nadzemno, obst.
 - ELEKTRO MARIBOR 10-20-35 kV DV obst.
 - TELEKOM SLOVENIJA - TK podzemni kablji - optika
 - TELEKOM SLOVENIJA - TK zaščitna cev
 - TELEKOM SLOVENIJA - TK kanalizacija
 - TELEKOM SLOVENIJA - TK zračni kablji
 - TELEMACH - TK podzemni kablji - optika
 - TELEMACH - TK podzemni kablji - koaksialni kablji
 - KATASTER DKN

naziv objekta		Občina Ljutomer Vrazova ulica 1 9240 Ljutomer		vrsta objekta		Mota, Cven, Ljutomer	
izvajalec		Svetovanje in gradbeni nadzor, Rudi Sever s.p. Stročja vas 3E 9240 Ljutomer		vredn./skupn.		Rekonstrukcija vodovoda Cven - Ljutomer	
podizvajalec				vrsta/razvrstitev objekta		Gradbena situacija in komunalni vodi - 1	
zavezanec		zavezanec		vrsta objekta		2. Načrt gradbenih konstrukcij	
odgov. vodja projekta		Rudi Sever, dipl.inž.grad.		sk. številka		211 Načrt vodovoda	
Pobliščeni inženir		Rudi Sever, dipl.inž.grad.		G-2067		naziv projekta	
izdelal		Rudi Sever, dipl.inž.grad.		G-2067		PR-25/2021	
sk. oznaka		sk. oznaka		sk. oznaka		NG-25/21	
sk. oznaka		sk. oznaka		sk. oznaka		datum	
sk. oznaka		sk. oznaka		sk. oznaka		avgust 2022	