


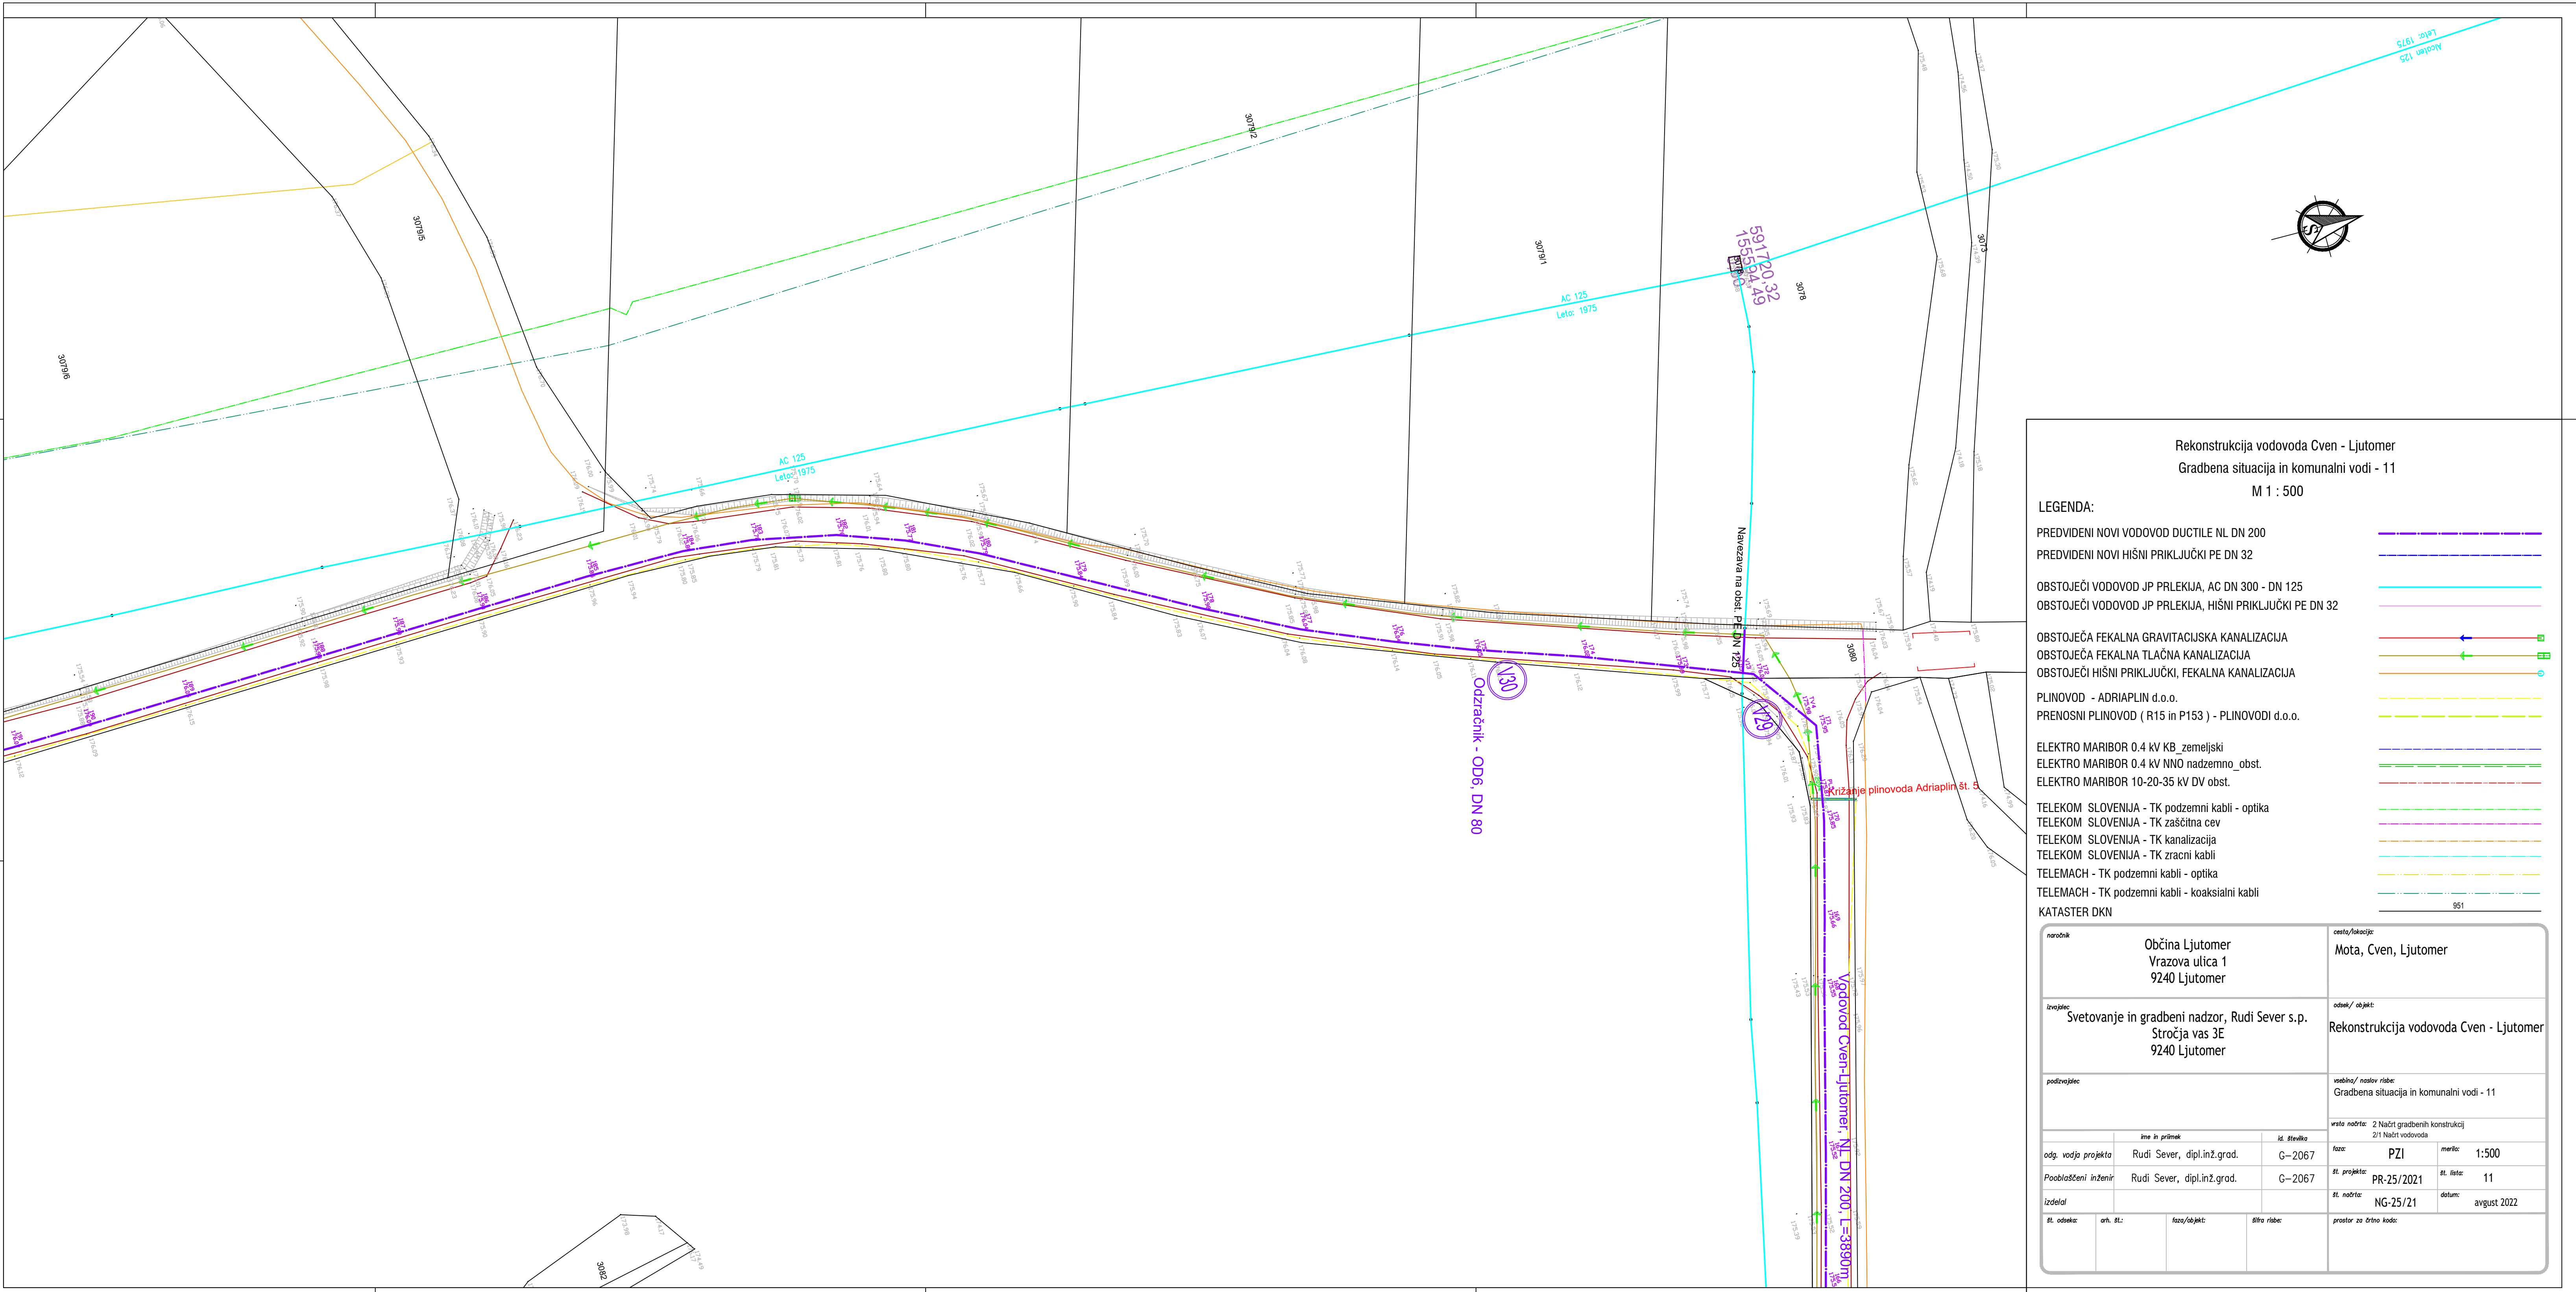


Rekonstrukcija vodovoda Cven - Ljutomer  
Gradbena situacija in komunalni vodi - 11

M 1 : 500

LEGENDA:

- PREDVIDENI NOVI VODOVOD DUCTILE NL DN 200  
PREDVIDENI NOVI HIŠNI PRIKLJUČKI PE DN 32  
OBSTOJEČI VODOVOD JP PRIKLEKJA, AC DN 300 - DN 125  
OBSTOJEČI VODOVOD JP PRIKLEKJA, HIŠNI PRIKLJUČKI PE DN 32  
OBSTOJEČA FEKALNA GRAVITACIJSKA KANALIZACIJA  
OBSTOJEČA FEKALNA TLAČNA KANALIZACIJA  
OBSTOJEČI HIŠNI PRIKLJUČKI, FEKALNA KANALIZACIJA  
PLINOVOD - ADRIAPLIN d.o.o.  
PRENOSNI PLINOVOD (R15 in P153) - PLINOVODI d.o.o.  
ELEKTRO MARIBOR 0.4 kV KB, zemeljski  
ELEKTRO MARIBOR 0.4 kV NNO nadzemno, obst.  
ELEKTRO MARIBOR 10-20-35 kV DV obst.  
TELEKOM SLOVENIJA - TK podzemni kablji - optika  
TELEKOM SLOVENIJA - TK zaščitna cev  
TELEKOM SLOVENIJA - TK kanalizacija  
TELEKOM SLOVENIJA - TK zračni kablji  
TELEMACH - TK podzemni kablji - optika  
TELEMACH - TK podzemni kablji - koaksialni kablji  
KATASTER DKN

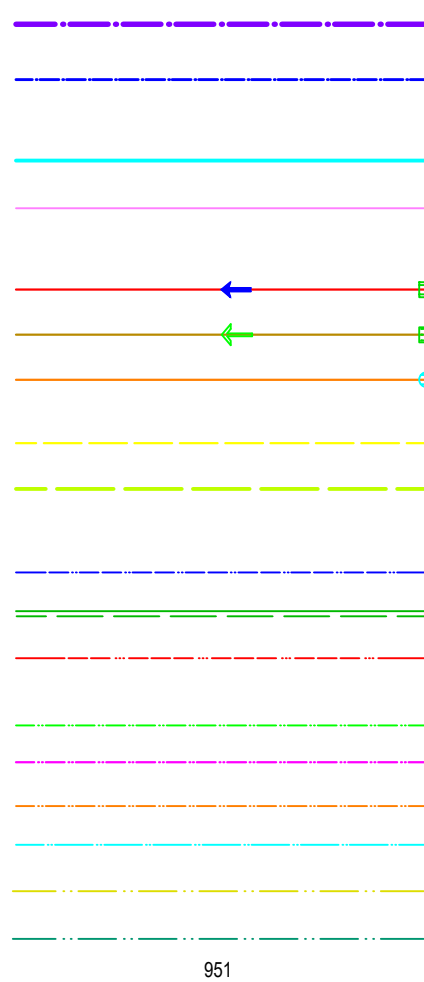

|                       |                                                                                   |                              |                                           |
|-----------------------|-----------------------------------------------------------------------------------|------------------------------|-------------------------------------------|
| naslovnik             | Občina Ljutomer<br>Vrazova ulica 1<br>9240 Ljutomer                               | centro/kancelarija           | Mota, Cven, Ljutomer                      |
| izvajalec             | Svetovanje in gradbeni nadzor, Rudi Sever s.p.<br>Stročja vas 3E<br>9240 Ljutomer | objekt/objekt                | Rekonstrukcija vodovoda Cven - Ljutomer   |
| podizvajalec          |                                                                                   | vrsta objekta/ vrsta objekta | Gradbena situacija in komunalni vodi - 11 |
| odg. vodja projekta   | Rudi Sever, dipl.inž.grad.                                                        | št. skizme                   | razp.                                     |
| podizvajalec inženjer | Rudi Sever, dipl.inž.grad.                                                        | G-2067                       | PZI                                       |
| izdelal               |                                                                                   | št. projekta                 | PR-25/2021                                |
| št. odobrite          | ok. št.                                                                           | št. odobrite                 | NG-25/21                                  |
| razpisatelj           | št. razpis                                                                        | prostor za druge podatke     | datum                                     |
|                       |                                                                                   |                              | avgust 2022                               |