


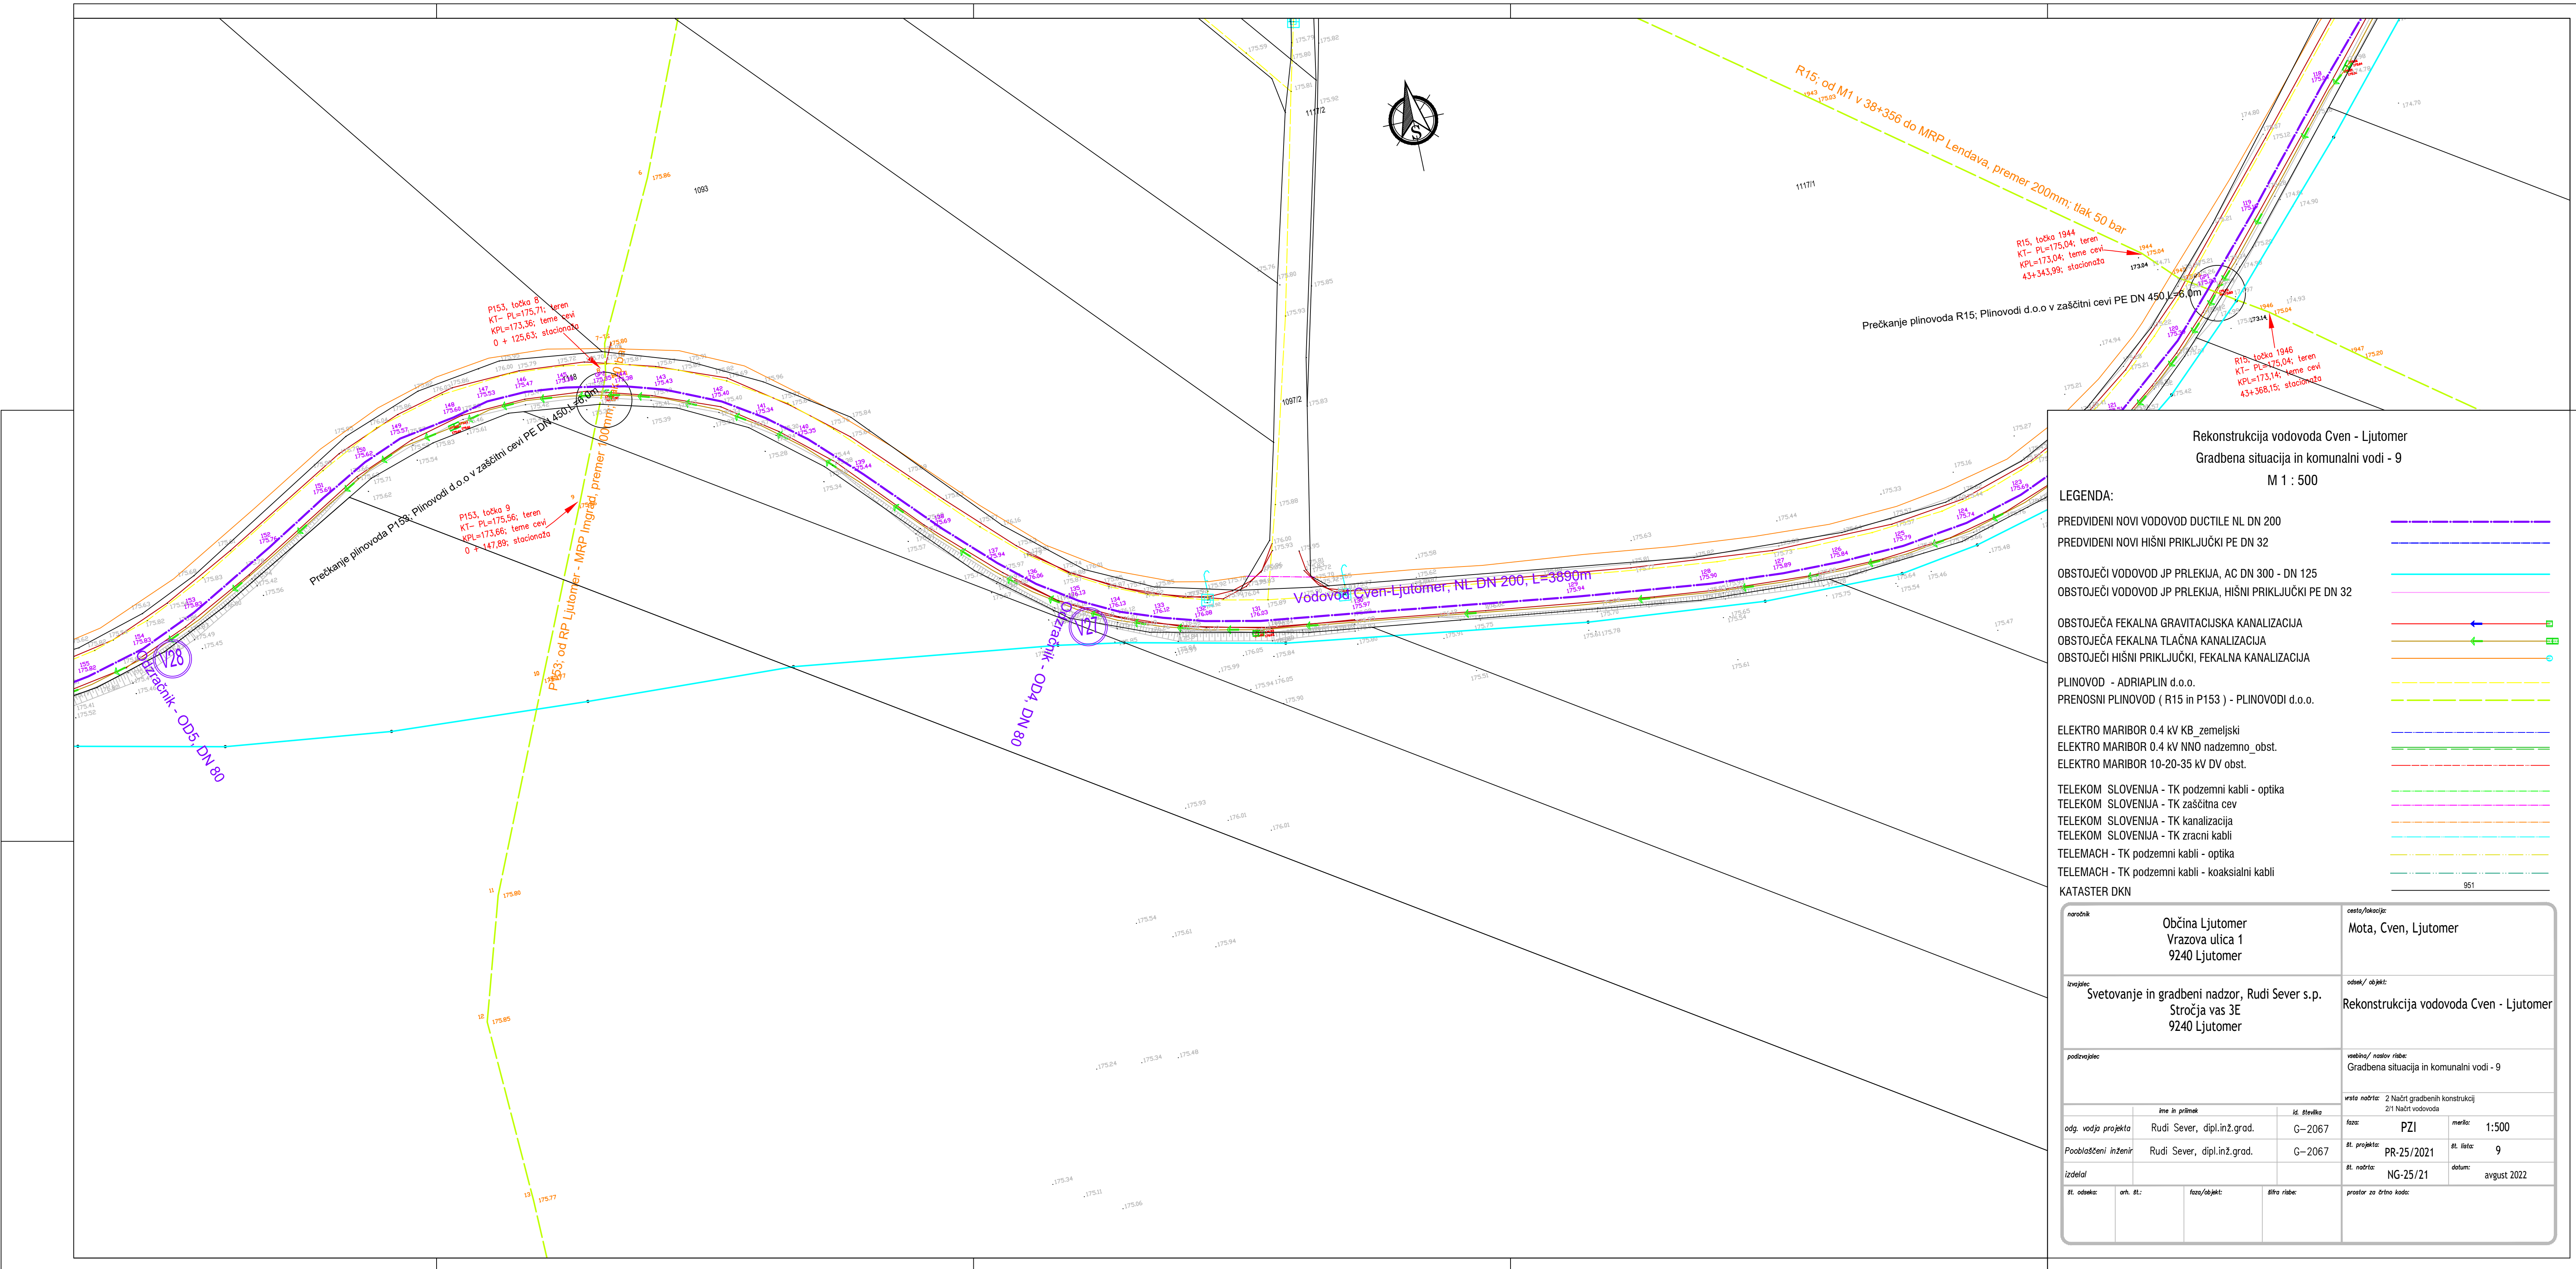

Rekonstrukcija vodovoda Cven - Ljutomer			
Gradbena situacija in komunalni vodi - 9			
M 1 : 500			
LEGENDA:			
PREDVIDENI NOVI VODOVOD DUCTILE NI-DN 200			
PREDVIDENI NOVI HIŠNI PRIKLJUČKI PE DN 32			
OBSTOJEČI VODOVOD JP PRILEKUA, AC DN 300 - DN 125			
OBSTOJEČI VODOVOD JP PRILEKUA, HIŠNI PRIKLJUČKI PE DN 32			
OBSTOJEČA FEKALNA GRAVITACIJSKA KANALIZACIJA			
OBSTOJEČA FEKALNA TLAČNA KANALIZACIJA			
OBSTOJEČI HIŠNI PRIKLJUČKI, FEKALNA KANALIZACIJA			
PLINOVOD - ADRIAPLIN d.o.o.			
PRENOSNI PLINOVOD (R15 in P153) - PLINOVODI d.o.o.			
ELEKTRO MARIBOR 0.4 KV KB_zemeljski			
ELEKTRO MARIBOR 0.4 KV NN0 nadzemno_obst.			
ELEKTRO MARIBOR 10-20-35 KV DV obst.			
TELEKOM SLOVENIJA - TK podzemni kabloi - optika			
TELEKOM SLOVENIJA - TK zaščitna cev			
TELEKOM SLOVENIJA - TK kanalizacija			
TELEKOM SLOVENIJA - TK zračni kabloi			
TELEMACH - TK podzemni kabloi - optika			
TELEMACH - TK podzemni kabloi - koaksialni kabloi			
KATASTER DKN			
naslovnik		naslovnik	
Občina Ljutomer		Mota, Cven, Ljutomer	
Vrazova ulica 1			
9240 Ljutomer			
izvajalec		izvajalec	
Svetovanje in gradbeni nadzor, Rudi Sever s.p.		Rekonstrukcija vodovoda Cven - Ljutomer	
Stročja vas 3E			
9240 Ljutomer			
podizvajalec		vsebuje/ vsebuje ribe:	
		Gradbena situacija in komunalni vodi - 9	
izvajalec		vsebuje/ vsebuje ribe:	
2 Načrt gradbenih konstrukcij			
21 Načrt vodovoda			
odg. vodja projekta		izd. projekta	
Rudi Sever, dipl.inž.grad.		PZI	
G-2067		1:500	
Podoblastveni inženir		izd. projekta	
Rudi Sever, dipl.inž.grad.		PR-25/2021	
G-2067		9	
izdelal		izd. projekta	
NG-25/21		avgust 2022	
izd. projekta		prostor za druge ribe:	
sk. izd.			
izd. projekta			
izd. projekta			