


V1
MERILO 1:100/100


Rekonstrukcija vodovoda Cven - Ljutomer
 Detalj - vzdolžni profil prečkanja stare struge potoka Murica
 na parceli št. 285/6 v k. o. Cven
 M 1 : 100/100

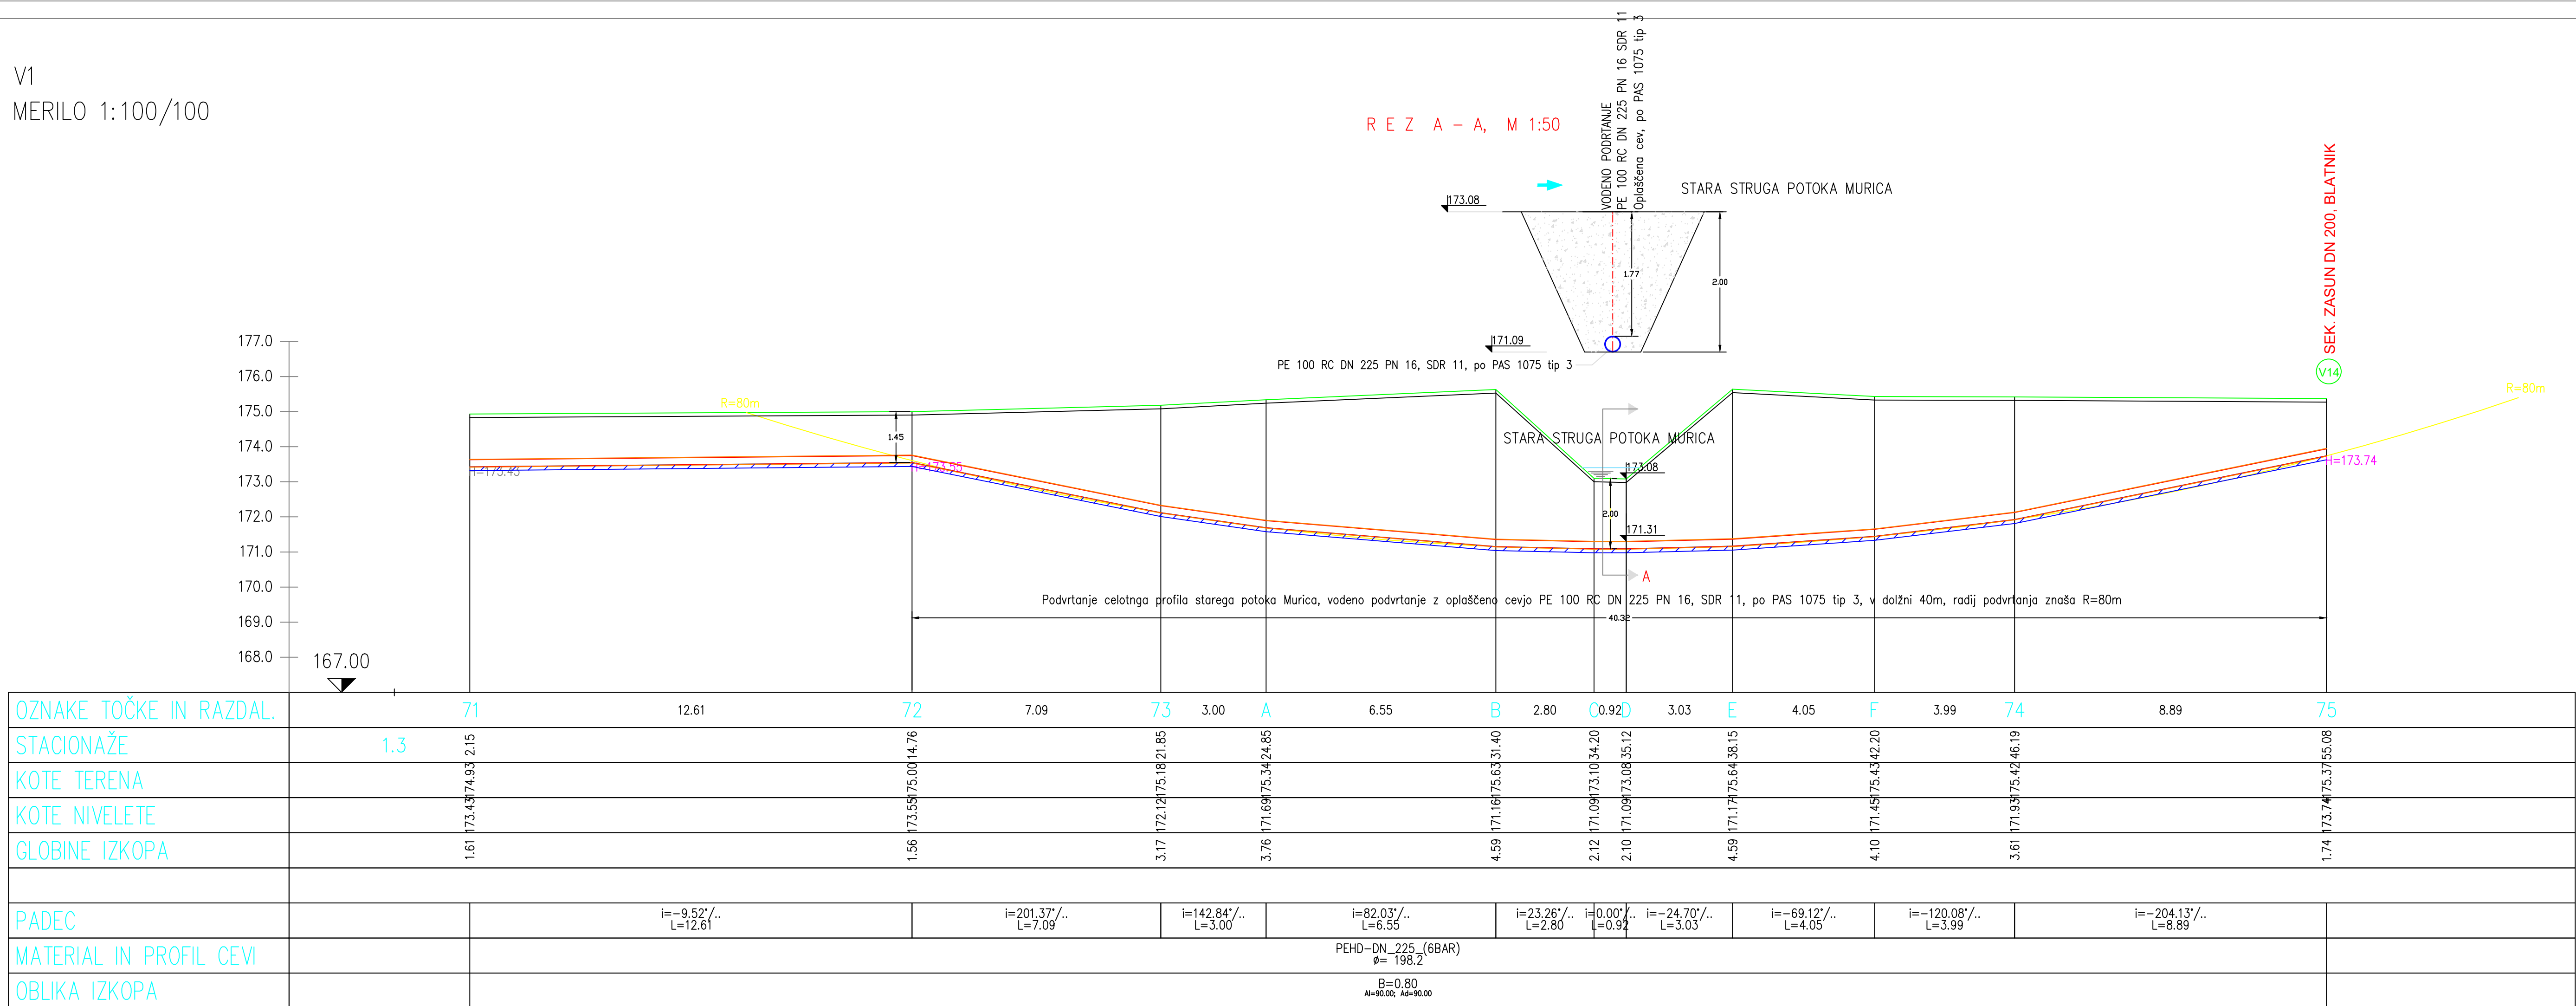

vrsta:	Oblčina Ljutomer Vrazova ulica 1 9240 Ljutomer	center/krajina:	Mota, Cven, Ljutomer
vzpostav:	Svetovanje in gradbeni nadzor, Rudi Sever s.p. Stročja vas 3E 9240 Ljutomer	zadevek / objekt:	Rekonstrukcija vodovoda Cven - Ljutomer
podizvajalec:		vrednoto / način izbire:	Datalaj – vzostilni profil prečkanja stare struge potoka Murica na parceli št. 285/II v k. o. Cven
		vrsta naročila	2 Nalži gradbenih konstrukcij 211 Nalži vodovoda
odg. vodilo projekta	Rudi Sever, dipl.inž.grad.	št. shvalitve	G-2067
Pooblaščenici izvedbe	Rudi Sever, dipl.inž.grad.	št. projekta	PR-25/2021
izšel		št. nalži	NC-25/21
vrh. skizma	ark. št.:	faza/projekt	
		druge slike	
		pristop za druzna rabo	

V1
MERILO 1:100/100

Rekonstrukcija vodovoda Cven - Ljutomer
 Detalj - vzdolžni profil prečkanja potoka Murica
 na vodni parceli št. 1232 v k. o. Cven
 M 1 : 100/100

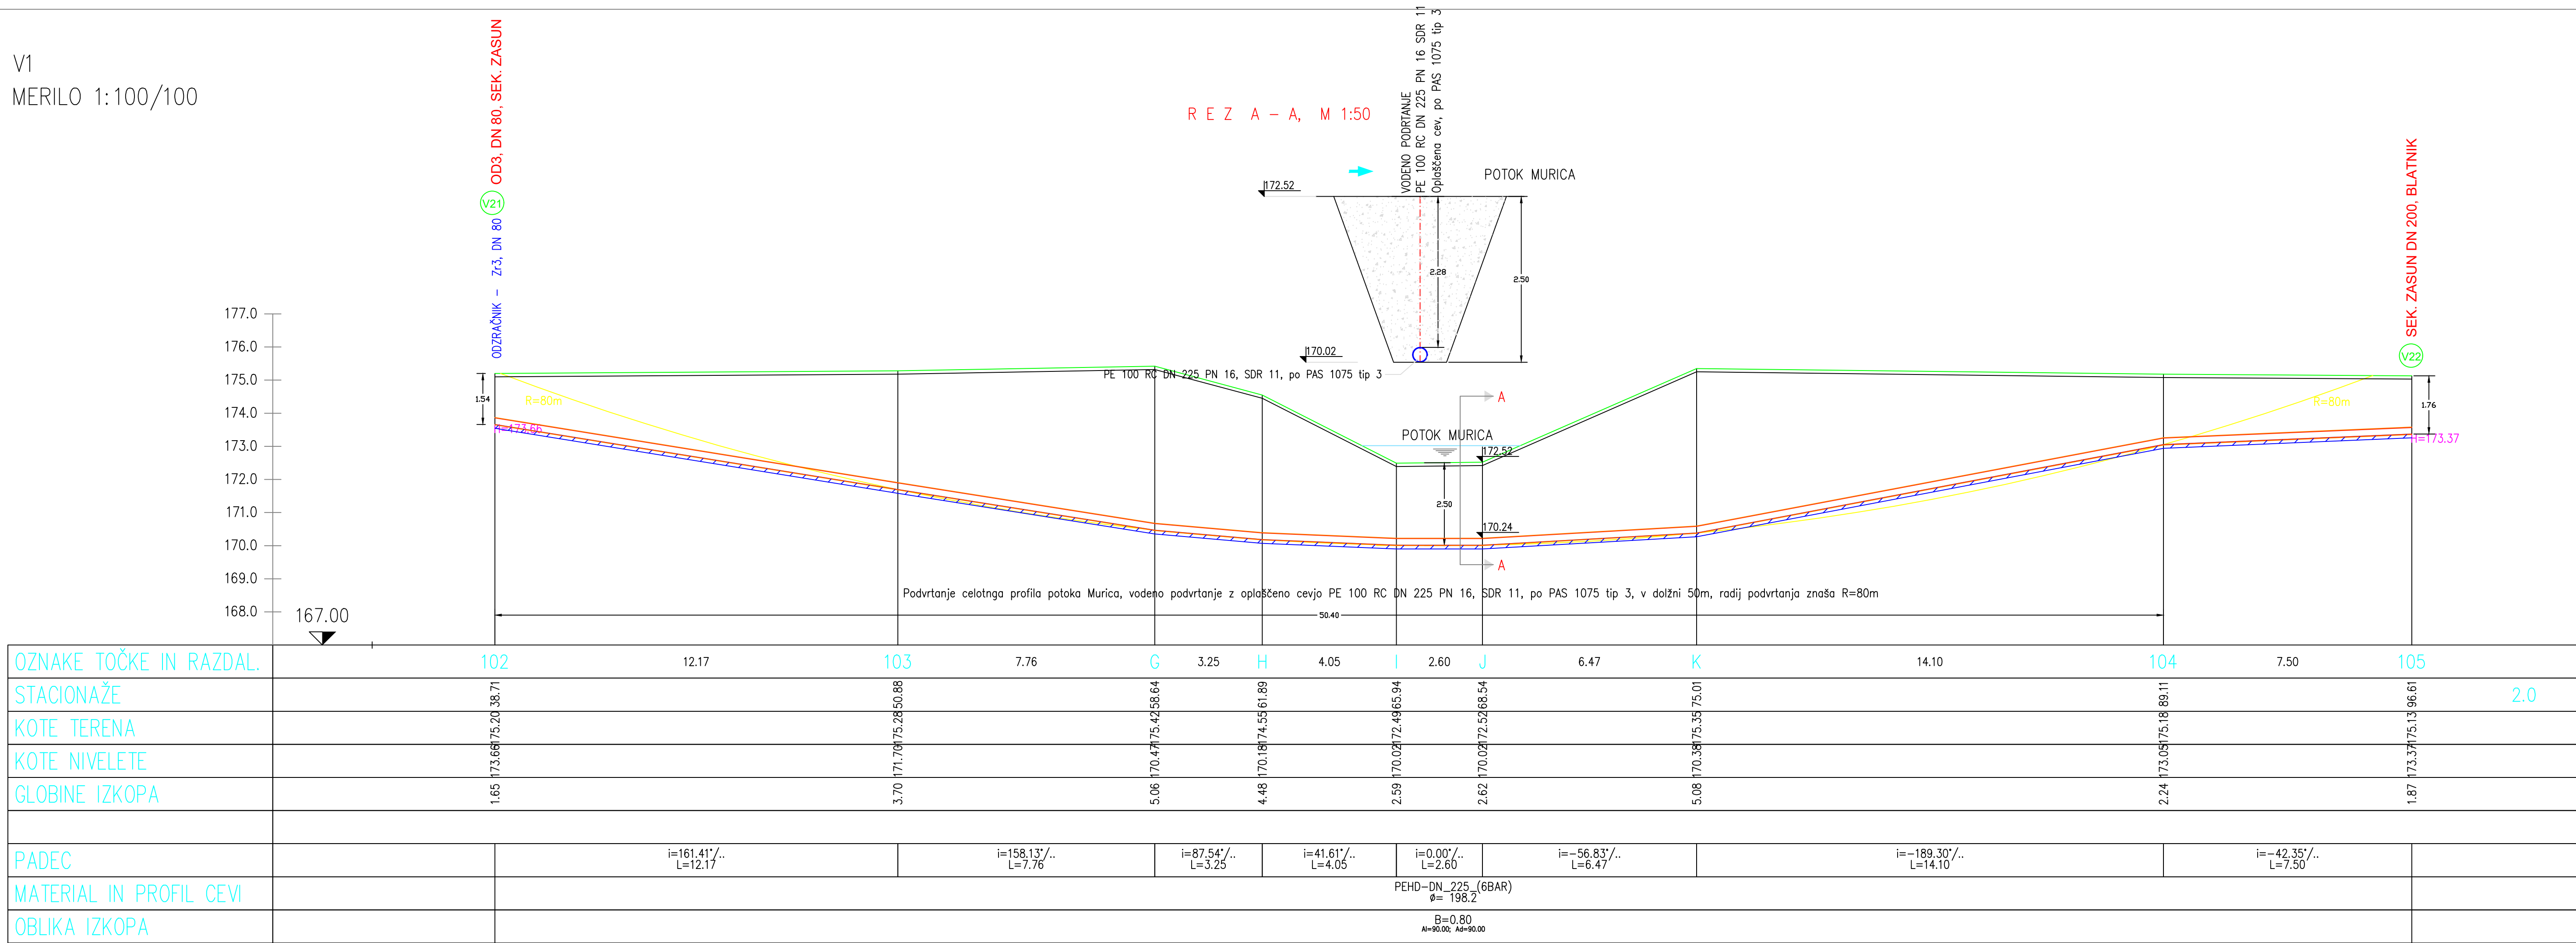

naslov: Občina Ljutomer Vrazova ulica 1 9240 Ljutomer		cesta/davica: Nota, Cven, Ljutomer	
izvajalec: Svetovanje in gradbeni nadzor, Rudi Sever s.p. Stročja vas 3E 9240 Ljutomer		odjem / objekt: Rekonstrukcija vodovoda Cven - Ljutomer	
podizvajalec:		ustanov / vodni ribnik: Detalji - vodostni profil prečkanja potoka Murica na vodni parceli št. 1232 v k. o. Cven	
ime in priimek:		vrsta nadzora: 2 Načrt gradbenih konstrukcij 21 Načrt vodovoda	
id. št. projekta		id. št. risnice	
odg. vodja projekta Rudi Sever, dipl.inž.grad.		G-2067	
Pooblaščenec inženir Rudi Sever, dipl.inž.grad.		G-2067	
izdaja		id. projekta	
PR-25/2021		id. risnice	
PR-25/2021		id. št. risnice	
NG-25/21		datum:	
avgust 2022		prejeto za šteto kado:	
id. cestnega:		id. št. risnice:	