


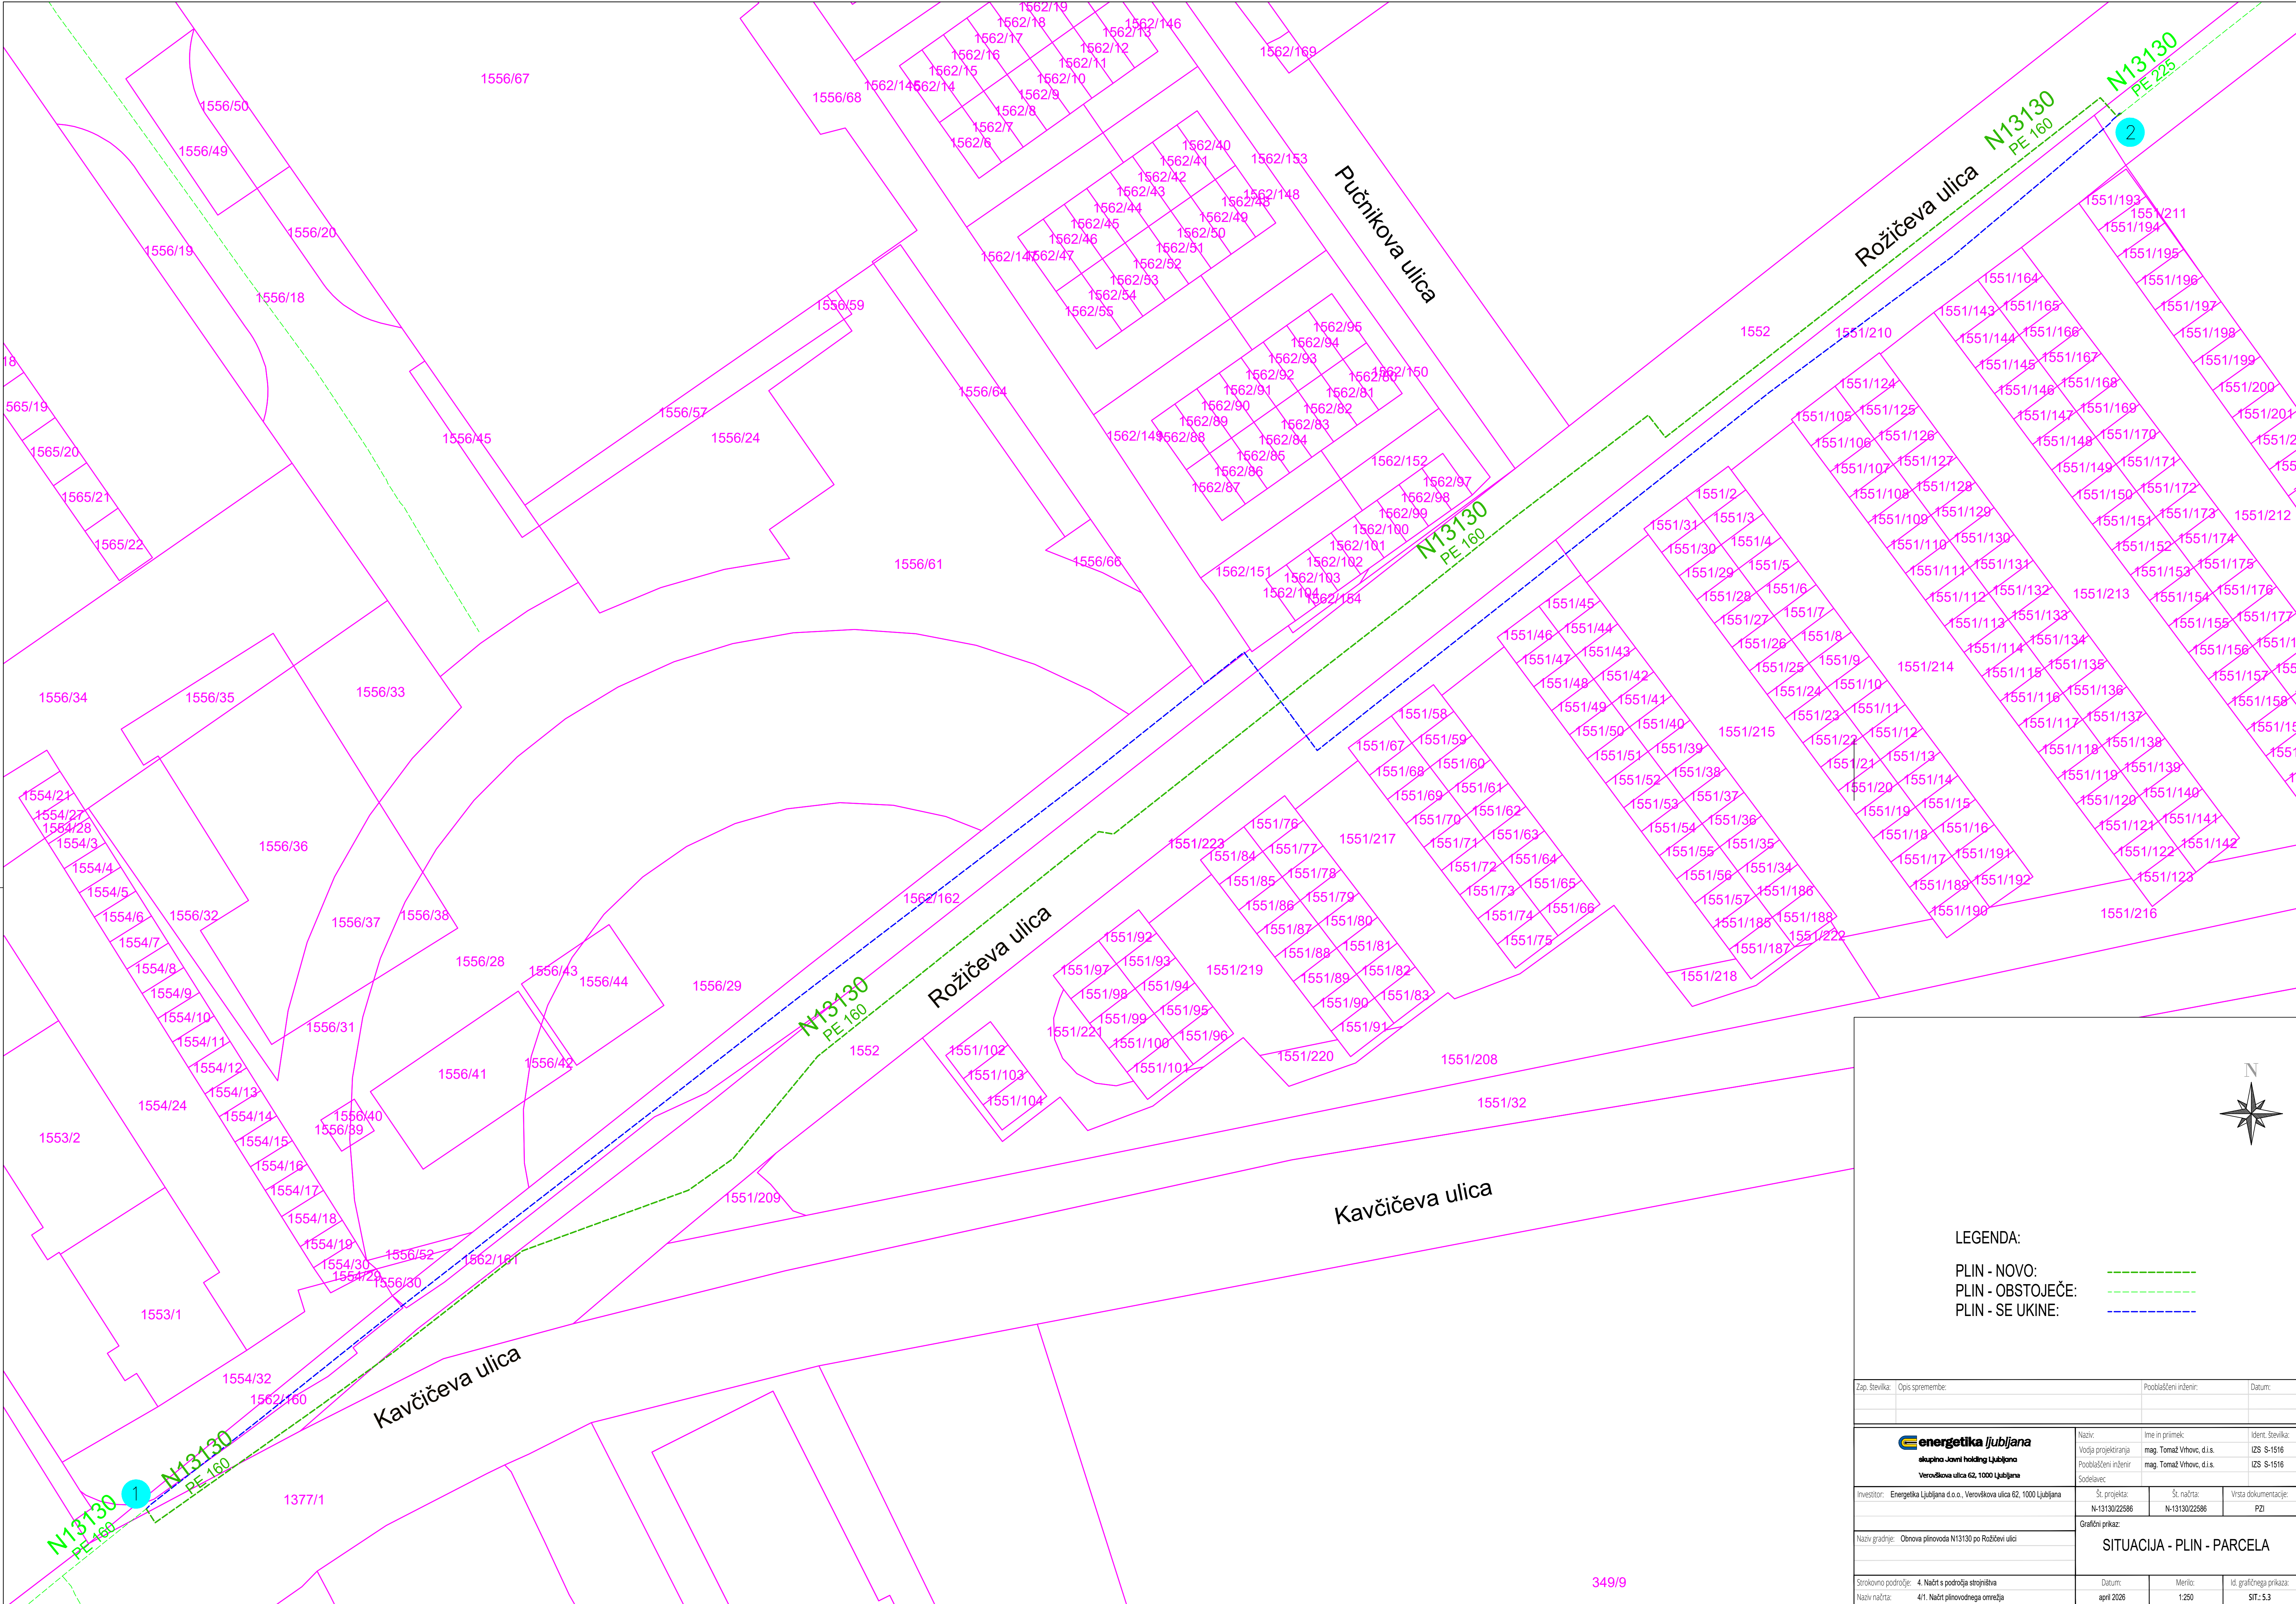

LEGENDA:

PLIN - NOVO: ———

PLIN - OBSTOJEČE: - - - - -

PLIN - SE UKINE: - - - - -

Zap. številka: Opis spremembe:		Podobaščeni inženir:		Datum:
 energetika ljubljana skupnina javni holding ljubljana Verovškova ulica 62, 1000 Ljubljana		Naziv: Vodja projekta: Podobaščeni inženir: Sodelavec:		Ime in priimek: mag. Tomaž Vrhovc, d.i.s. mag. Tomaž Vrhovc, d.i.s. Identi. številka: IDŠ 9-1516 IDŠ 9-1516
Investitor:	Energetika Ljubljana d.o.o., Verovškova ulica 62, 1000 Ljubljana	Št. projekta: N-13130/22586	Št. račta: N-13130/22586	Vrsta dokumentacije: PZI
Naziv gradnje: Obnova plinovoda N13130 po Rožičevi ulici		Grafčni prikaz: SITUACIJA - PLIN - PARCELA		
Strokovno področje: 4. Načrt s področja strojnštva		Datum: april 2026	Merilo: 1:250	Id. grafičnega prikaza: SIT-5.3
Naziv račta: 4/1. Načrt plinovodnega omrežja				