


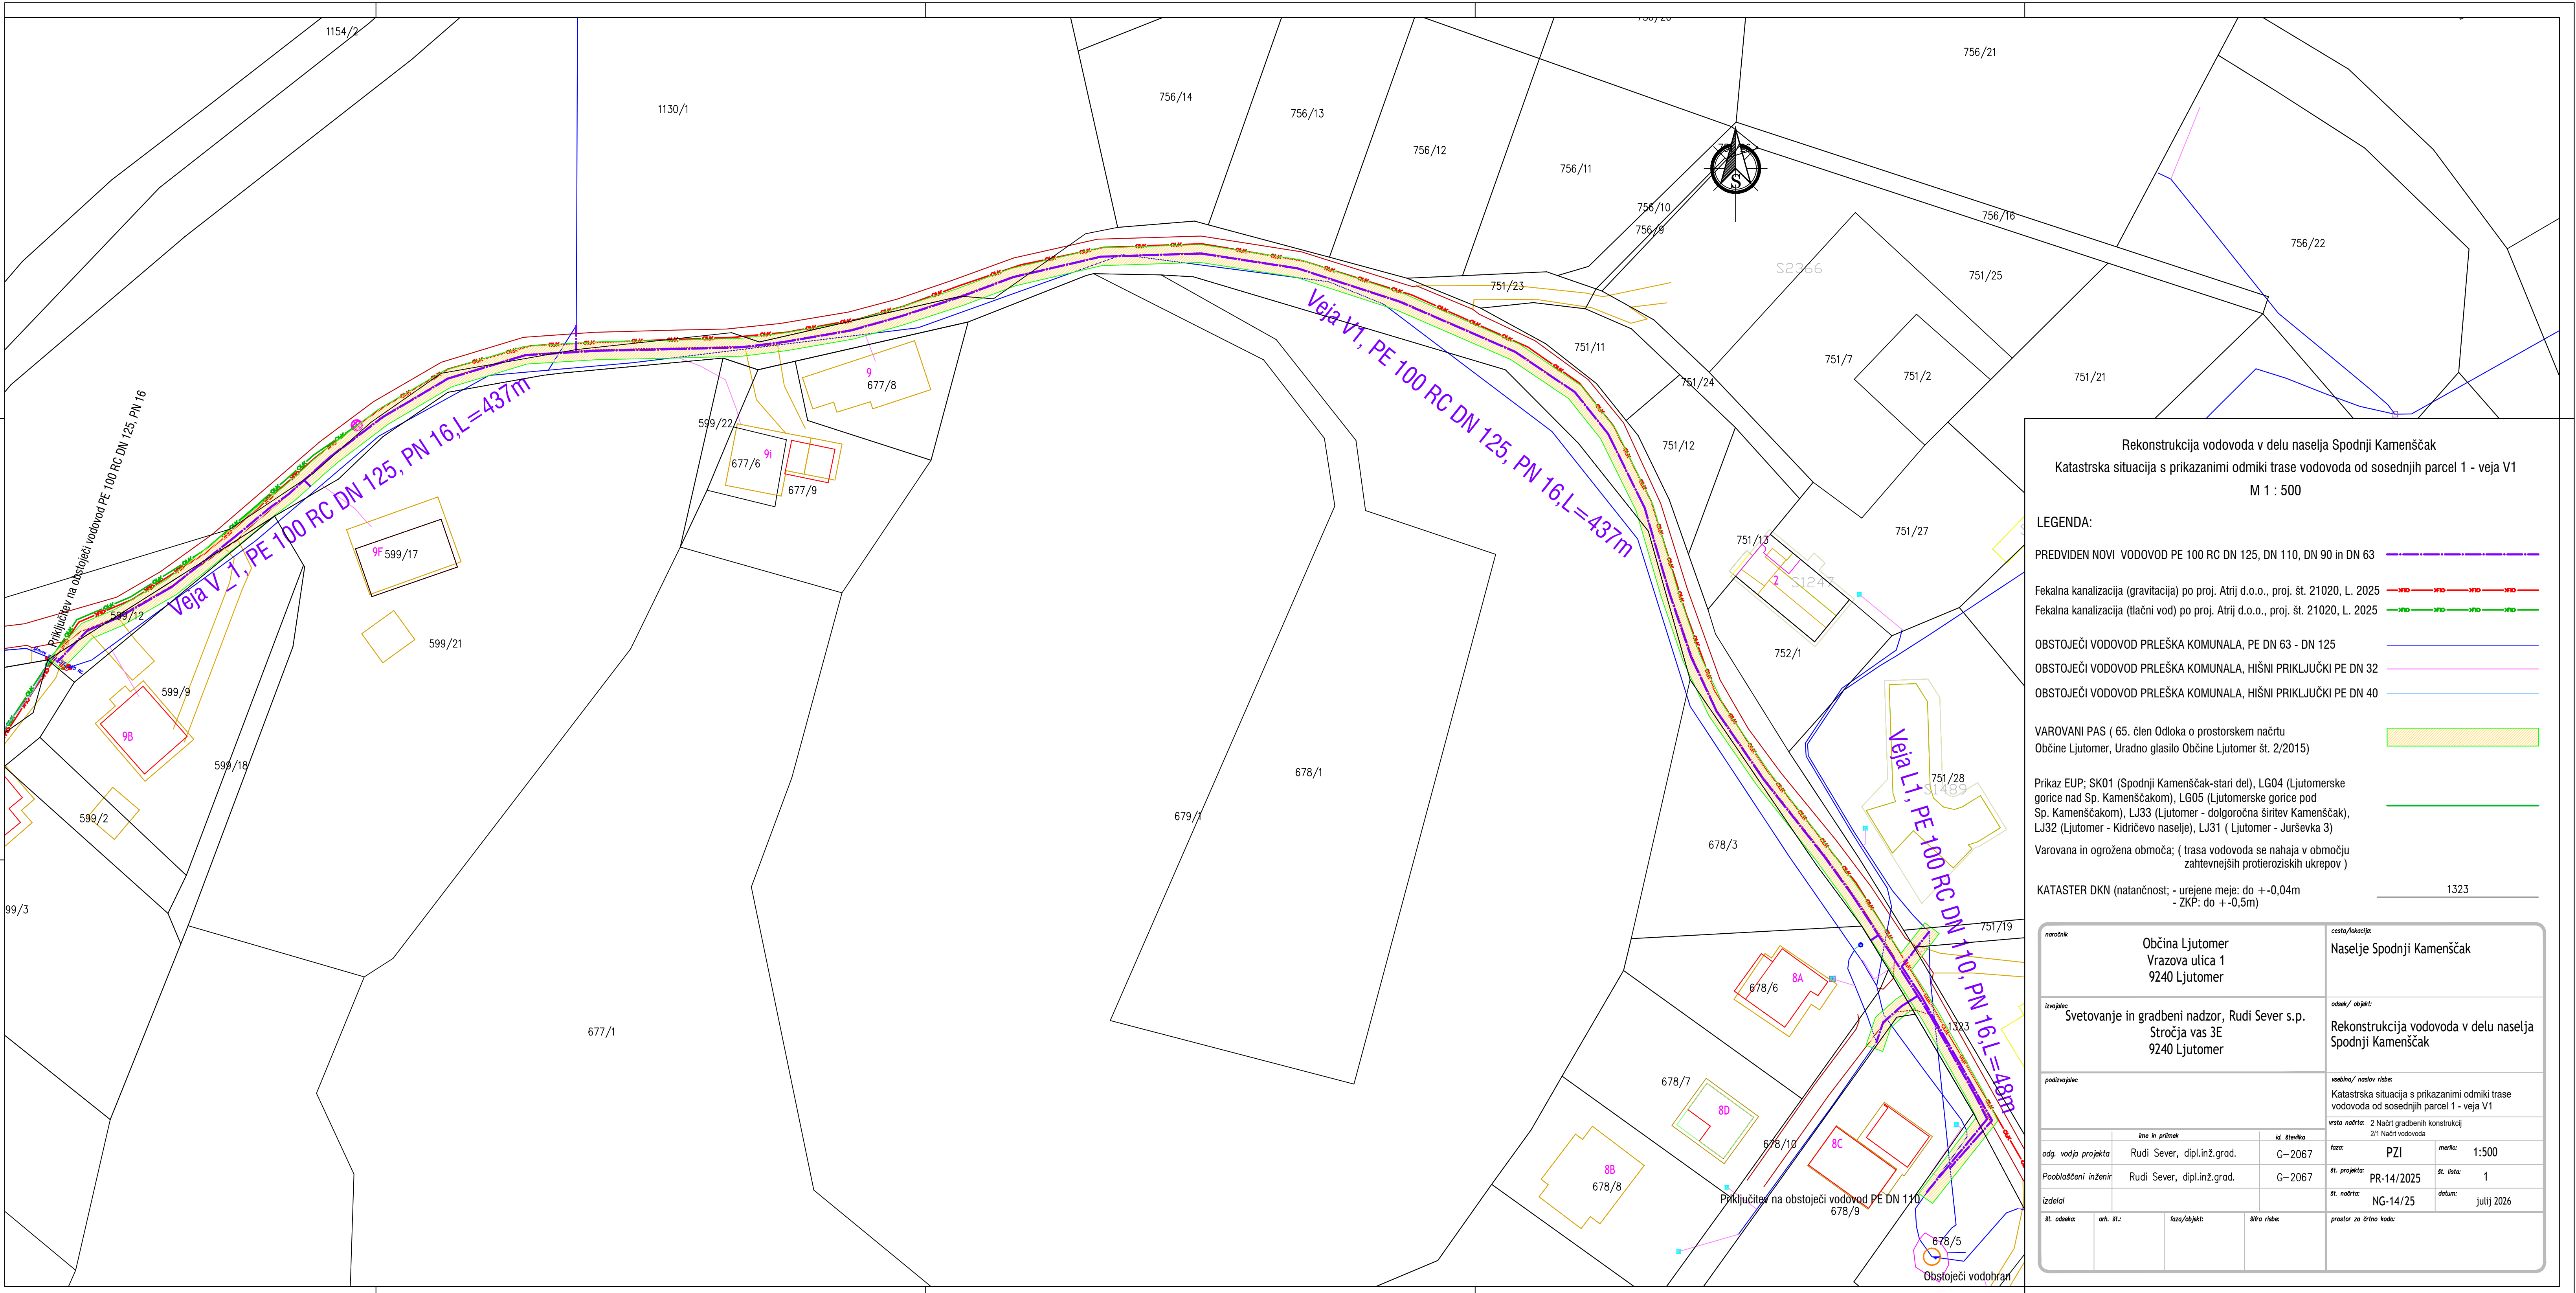

Rekonstrukcija vodovoda v delu naselja Spodnji Kamenščak

Katastrska situacija s prikazanimi odmiki trase vodovoda od sosednjih parcel 1 - veja V1

M 1 : 500

LEGENDA:

PREDVIDEN NOVI VODOVOD PE 100 RC DN 125, DN 110, DN 90 in DN 63

Fekalna kanalizacija (gravitacija) po proj. Atrij d.o.o., proj. št. 21020, L. 2025

Fekalna kanalizacija (tlačni vod) po proj. Atrij d.o.o., proj. št. 21020, L. 2025

OBSTOJEČI VODOVOD PRLEŠKA KOMUNALA, PE DN 63 - DN 125

OBSTOJEČI VODOVOD PRLEŠKA KOMUNALA, HIŠNI PRIKLJUČKI PE DN 32

OBSTOJEČI VODOVOD PRLEŠKA KOMUNALA, HIŠNI PRIKLJUČKI PE DN 40

VAROVANI PAS (65. člen Odloka o prostorskem načrtu
Občine Ljutomer, Uradno glasilo Občine Ljutomer št. 2/2015)

Prikaz EUP: SK01 (Spodnji Kamenščak-stari del), LG04 (Ljutomerske
gorice nad Sp. Kamenščakom), LG05 (Ljutomerske gorice pod
Sp. Kamenščakom), LJ33 (Ljutomer - dolgoročna širitev Kamenščak),
LJ32 (Ljutomer - Kidričevo naselje), LJ31 (Ljutomer - Jurševka 3)

Varovana in ogrožena območja; (trasa vodovoda se nahaja v območju
zahtevnejših protierozijskih ukrepov)

KATASTER DKN (natančnost: - urejene meje: do + -0,04m
- ZKP: do + -0,5m)

naziv objekta

Občina Ljutomer
Vrazova ulica 1
9240 Ljutomer

cesta/katacija

Naselje Spodnji Kamenščak

izvajalec

Svetovanje in gradbeni nadzor, Rudi Sever s.p.
Stročja vas 3E
9240 Ljutomer

odmik / objekt

Rekonstrukcija vodovoda v delu naselja
Spodnji Kamenščak

podizvajalec

vodovod / vodovodni ribec

Katastrska situacija s prikazanimi odmiki trase
vodovoda od sosednjih parcel 1 - veja V1
vrsta načrta: 2 Načrti gradbenih konstrukcij
21 Načrt vodovoda

odg. vodja projekta

Rudi Sever, dipl.inž.grad.

št. šteta

G-2067

razp.

PZI

merilo

1:500

izdelal

Rudi Sever, dipl.inž.grad.

št. projekta

PR-14/2025

št. lista

1

izdelal

št. načrta

NG-14/25

datum

julij 2026


št. odseka


ost. št.

razpisni projekt

skica ribec

preostanek za ostro kodo

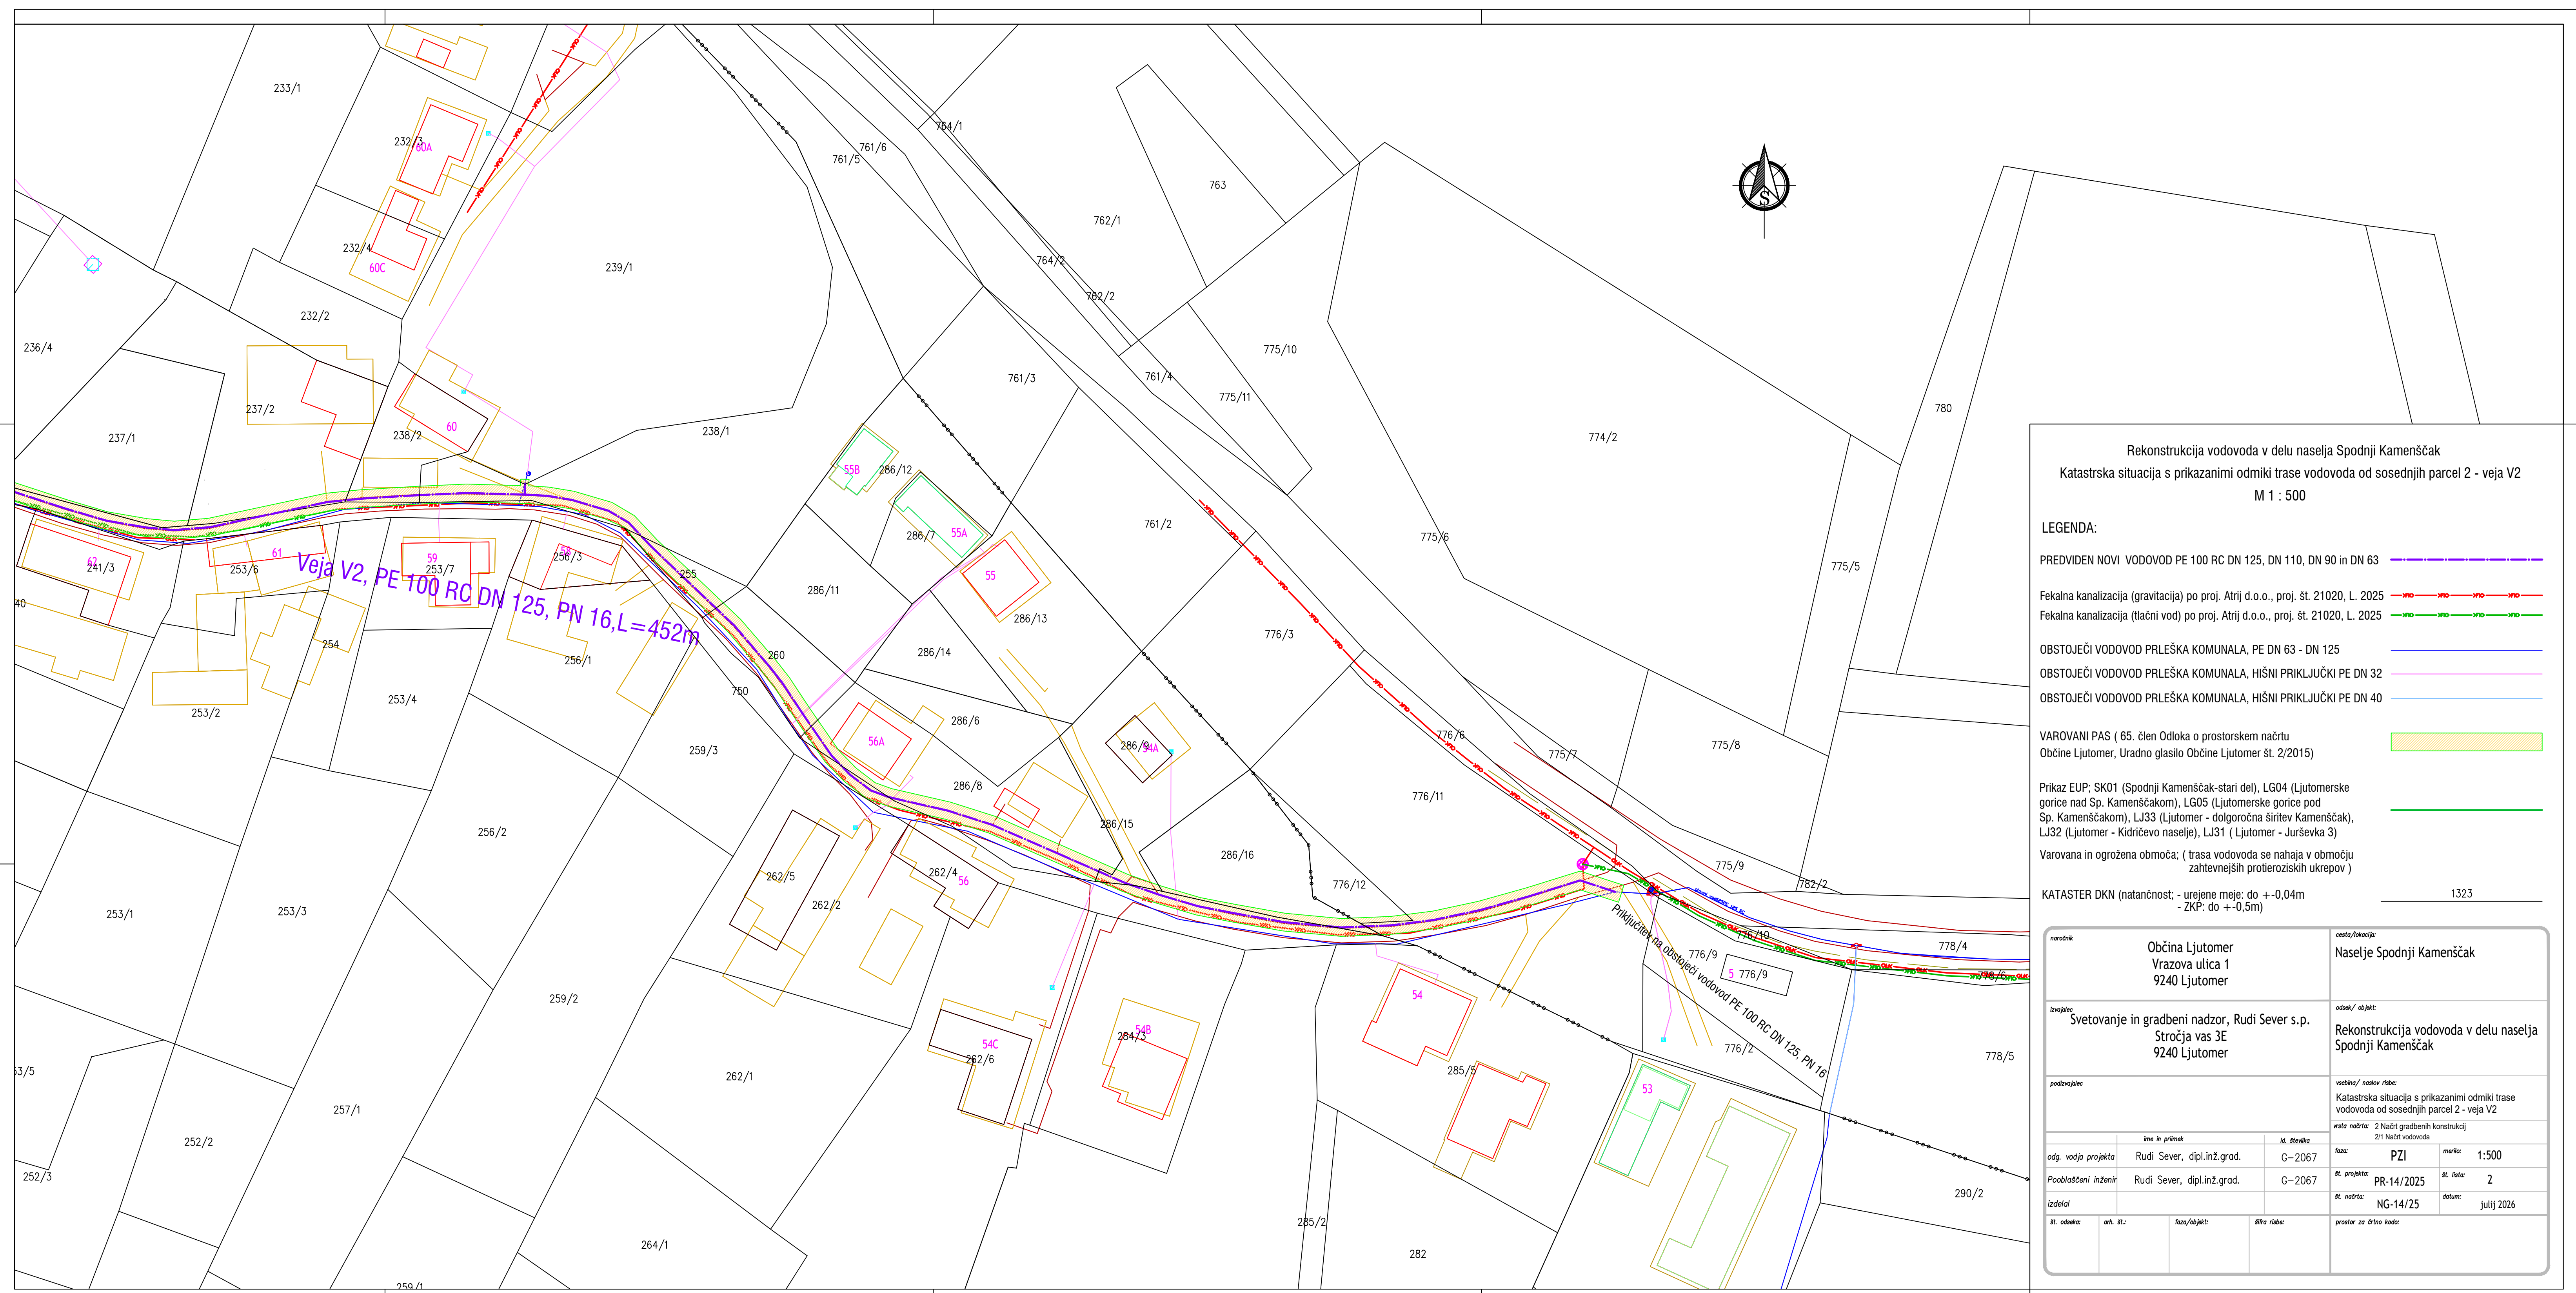

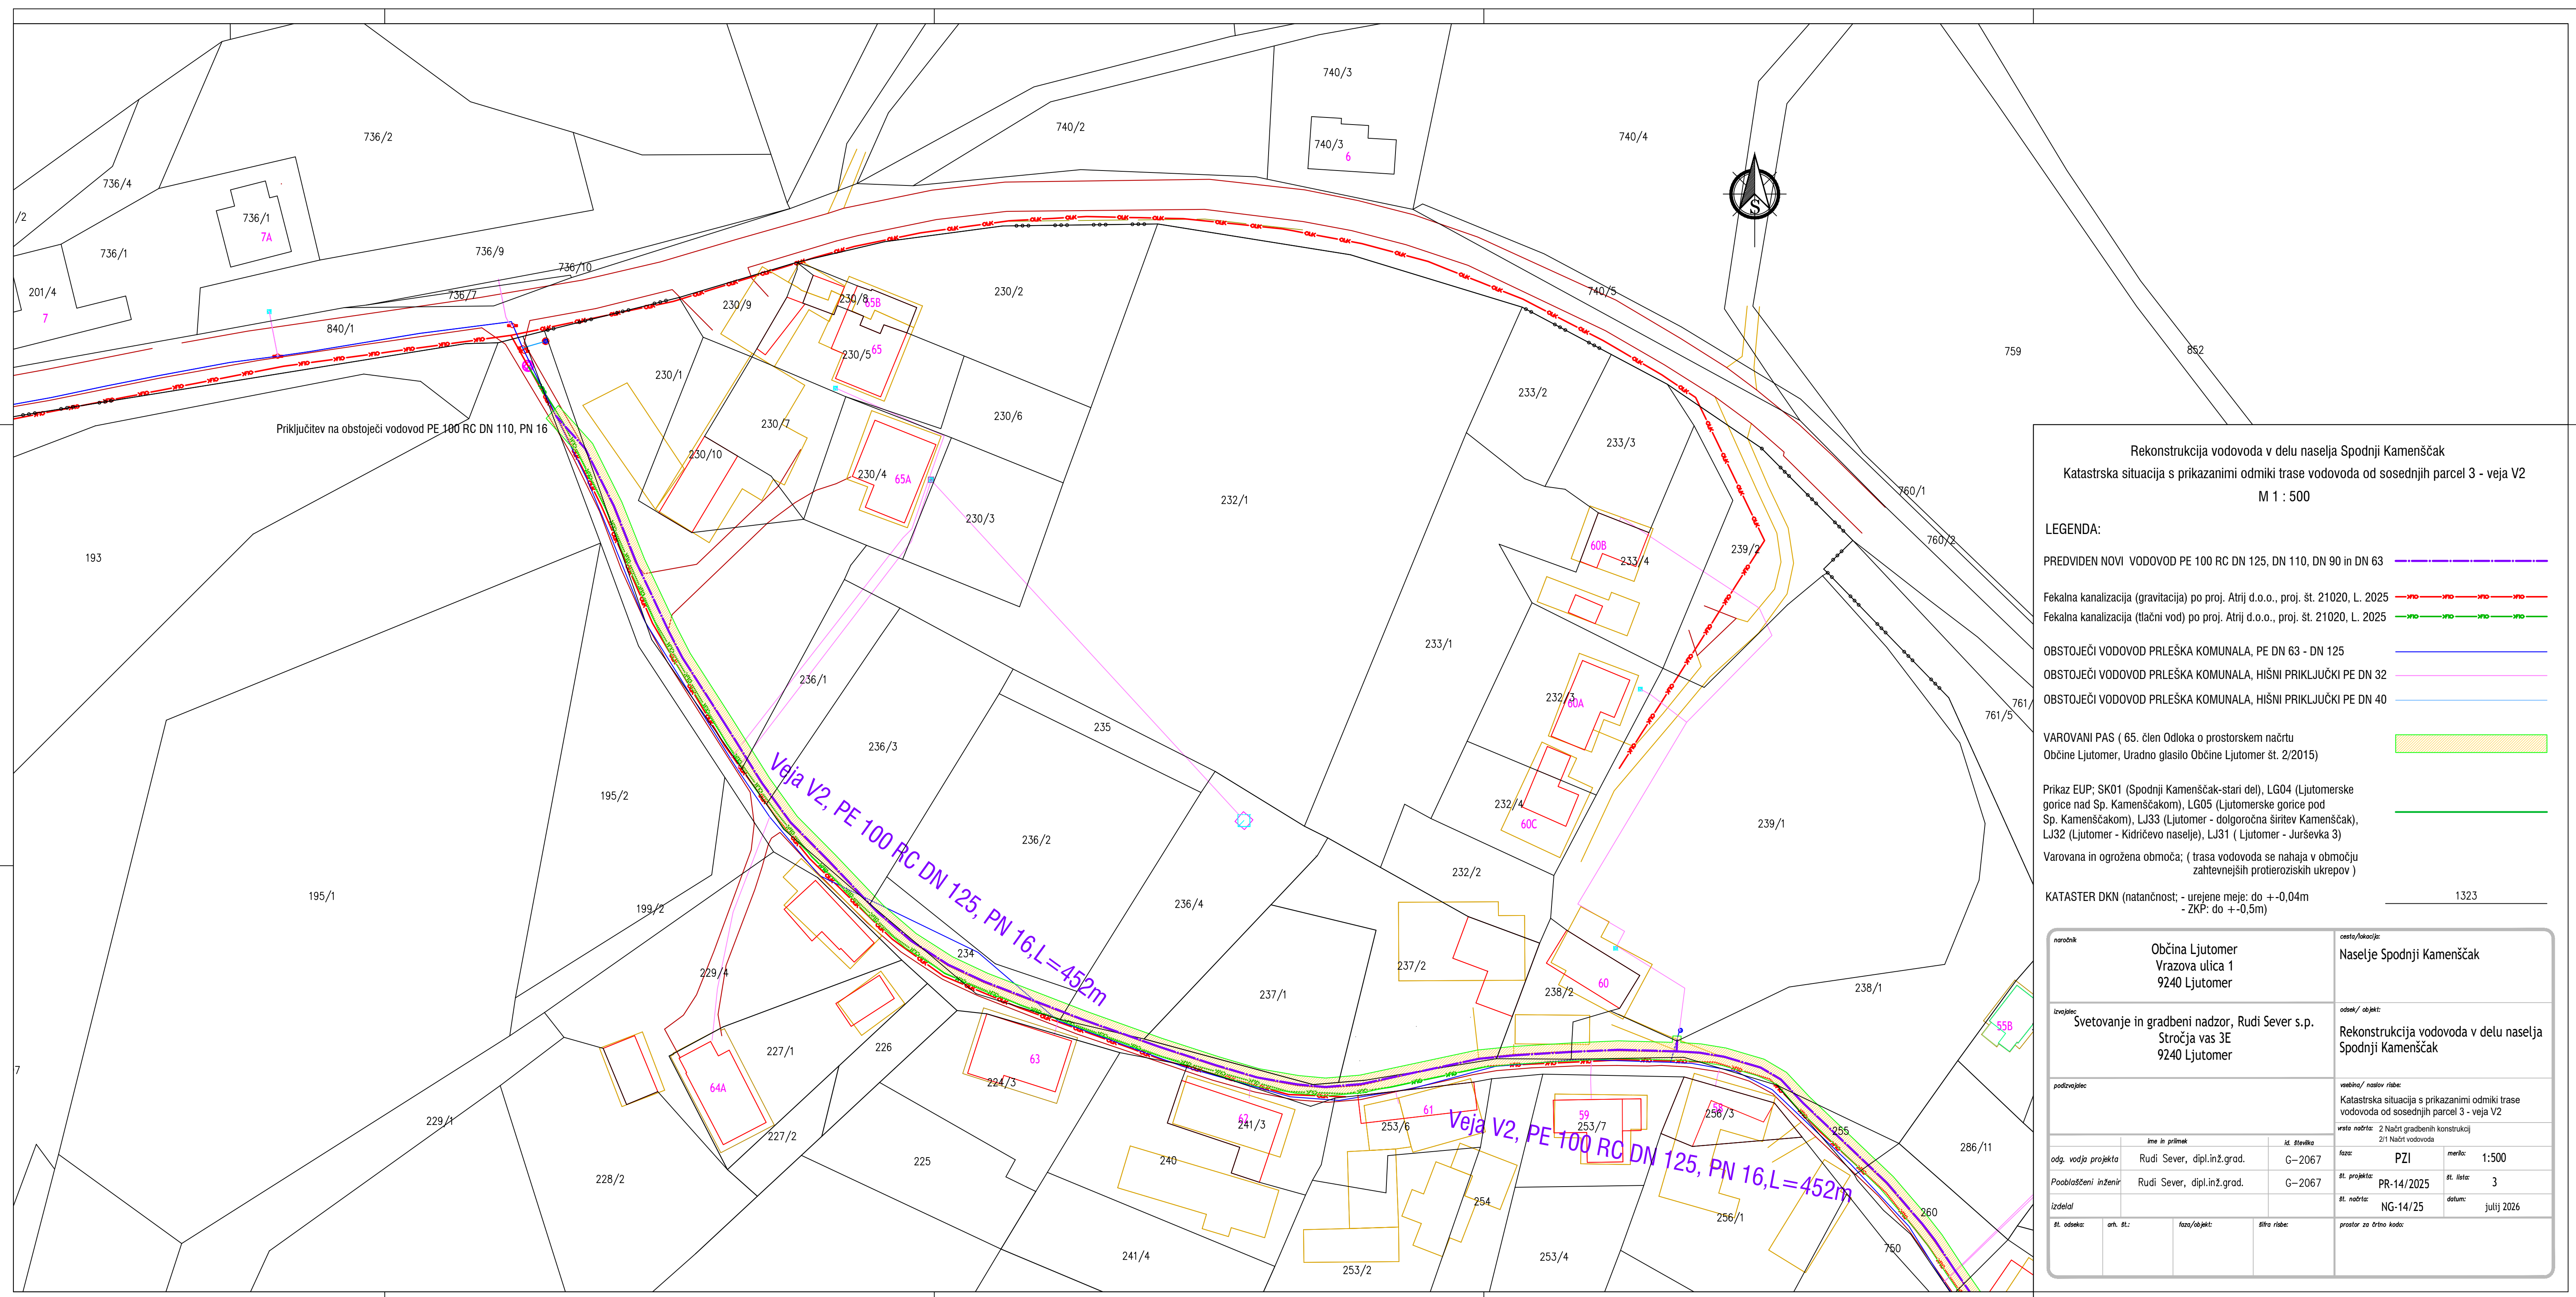



Rekonstrukcija vodovoda v delu naselja Spodnji Kamenščak

Katastrska situacija s prikazanimi odmiki trase vodovoda od sosednjih parcel 4 - veja S1

M 1 : 500

LEGENDA:

PREDVIDEN NOVI VODOVOD PE 100 RC DN 125, DN 110, DN 90 in DN 63

Fekalna kanalizacija (gravitacija) po proj. Atrij d.o.o., proj. št. 21020, L. 2025

Fekalna kanalizacija (tlačni vod) po proj. Atrij d.o.o., proj. št. 21020, L. 2025

OBSTOJEČI VODOVOD PRLEŠKA KOMUNALA, PE DN 63 - DN 125

OBSTOJEČI VODOVOD PRLEŠKA KOMUNALA, HIŠNI PRIKLJUČKI PE DN 32

OBSTOJEČI VODOVOD PRLEŠKA KOMUNALA, HIŠNI PRIKLJUČKI PE DN 40

VAROVANI PAS (65. člen Odloka o prostorskem načrtu Občine Ljutomer, Uradno glasilo Občine Ljutomer št. 2/2015)

Prikaz EUP: SK01 (Spodnji Kamenščak-stari del), LG04 (Ljutomerske gorice nad Sp. Kamenščakom), LG05 (Ljutomerske gorice pod Sp. Kamenščakom), LJ33 (Ljutomer - dolgoročna širitev Kamenščak), LJ32 (Ljutomer - Kidričevo naselje), LJ31 (Ljutomer - Jurševka 3)

Varovana in ogrožena območja; (trasa vodovoda se nahaja v območju zahtevnejših protierozijskih ukrepov)

KATASTER DKN (natančnost: - urejene meje: do +-0,04m - ZKP: do +-0,5m)

naslovnik

Občina Ljutomer
Vrazova ulica 1
9240 Ljutomer

izvajalec

Svetovanje in gradbeni nadzor, Rudi Sever s.p.
Stročja vas 3E
9240 Ljutomer

posredovalec

odgov. vodja projekta

Rudi Sever, dipl.inž.grad.

G-2067

posredovalec inženir

Rudi Sever, dipl.inž.grad.

G-2067

izdelal

št. odnaka

art. št.

razn./objekt

altre riabe

naslov/funkcija

Naselje Spodnji Kamenščak

odnaki / objekti

Rekonstrukcija vodovoda v delu naselja Spodnji Kamenščak

veselbu/ notov riabe

Katastrska situacija s prikazanimi odmiki trase vodovoda od sosednjih parcel 4 - veja S1

vrsta nadzora

211 Nadzorni nadzor

loca

PZI

metri:

1:500

št. projekta

PR-14/2025

št. lista

4


št. nadzora

NG-14/25

datum:

julij 2026

prostor za druge kodo

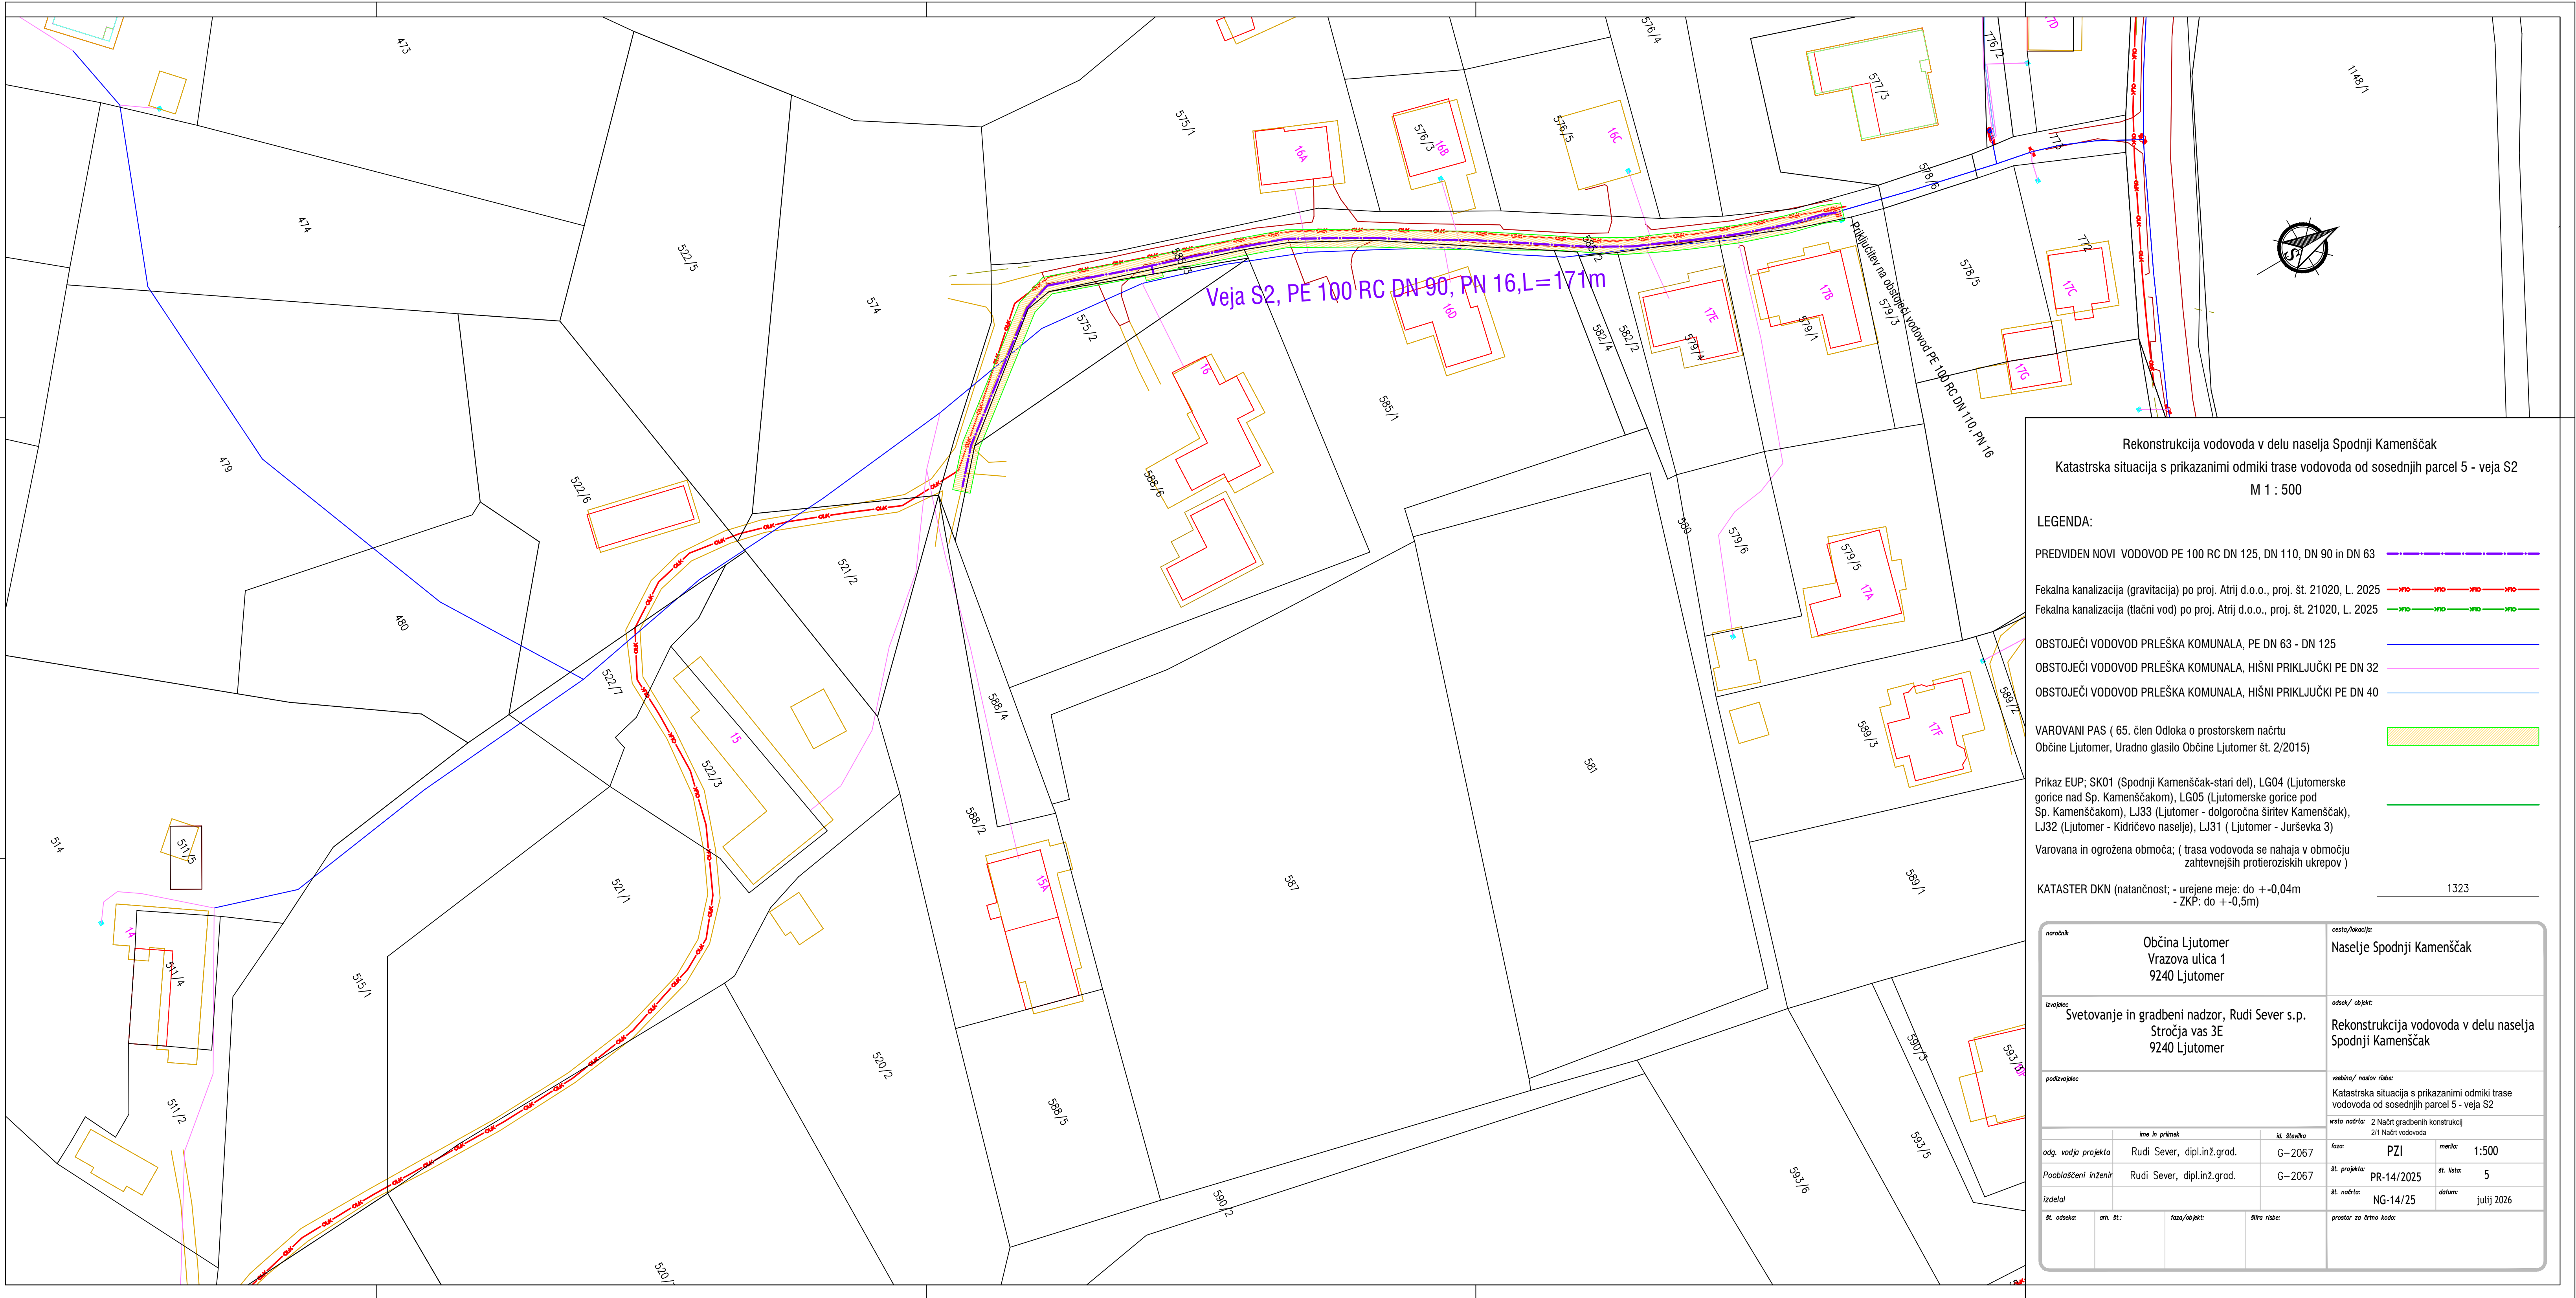

Rekonstrukcija vodovoda v delu naselja Spodnji Kamensčak

Katastrska situacija s prikazanimi odmiki trase vodovoda od sosednjih parcel 5 - veja S2

M 1 : 500

LEGENDA:

PREDVIDEN NOVI VODOVOD PE 100 RC DN 125, DN 110, DN 90 in DN 63

Fekalna kanalizacija (gravitacija) po proj. Atrij d.o.o., proj. št. 21020, L. 2025

Fekalna kanalizacija (tlačni vod) po proj. Atrij d.o.o., proj. št. 21020, L. 2025

OBSTOJEČI VODOVOD PRLEŠKA KOMUNALA, PE DN 63 - DN 125

OBSTOJEČI VODOVOD PRLEŠKA KOMUNALA, HIŠNI PRIKLJUČKI PE DN 32

OBSTOJEČI VODOVOD PRLEŠKA KOMUNALA, HIŠNI PRIKLJUČKI PE DN 40

VAROVANI PAS (65. člen Odloka o prostorskem načrtu Občine Ljutomer, Uradno glasilo Občine Ljutomer št. 2/2015)

Prikaz EUP: SK01 (Spodnji Kamensčak-stari del), LG04 (Ljutomerske gorice nad Sp. Kamensčakom), LG05 (Ljutomerske gorice pod Sp. Kamensčakom), LJ33 (Ljutomer - dolgoročna širitev Kamensčak), LJ32 (Ljutomer - Kidričevo naselje), LJ31 (Ljutomer - Jurševka 3)

Varovana in ogrožena območja; (trasa vodovoda se nahaja v območju zahtevnejših protierozijskih ukrepov)

KATASTER DKN (natančnost: - urejene meje: do +-0,04m - ZKP: do +-0,5m)

132,3

naslovnik

Občina Ljutomer
Vrazova ulica 1
9240 Ljutomer

izvajalec

Svetovanje in gradbeni nadzor, Rudi Sever s.p.
Stročja vas 3E
9240 Ljutomer

podizvajalec

ime in priimek

id. številka

odg. vodja projekta

Rudi Sever, dipl.inž.grad.

G-2067

Pooblaščen inženir

Rudi Sever, dipl.inž.grad.

G-2067

izdelal

št. odobac.

ark. št.

faza/delajo

datum risbe

center/kolektor

Naselje Spodnji Kamensčak

odsek / objekat

Rekonstrukcija vodovoda v delu naselja Spodnji Kamensčak

vrstnina / naslov risbe

Katastrska situacija s prikazanimi odmiki trase vodovoda od sosednjih parcel 5 - veja S2

vrsta nabora

211 Nabor vodovoda

faza

PZI

merilo

1:500

št. projekta

PR-14/2025

št. lista

5


št. nabora


NG-14/25

datum

julij 2026

prostor za bruto kodo

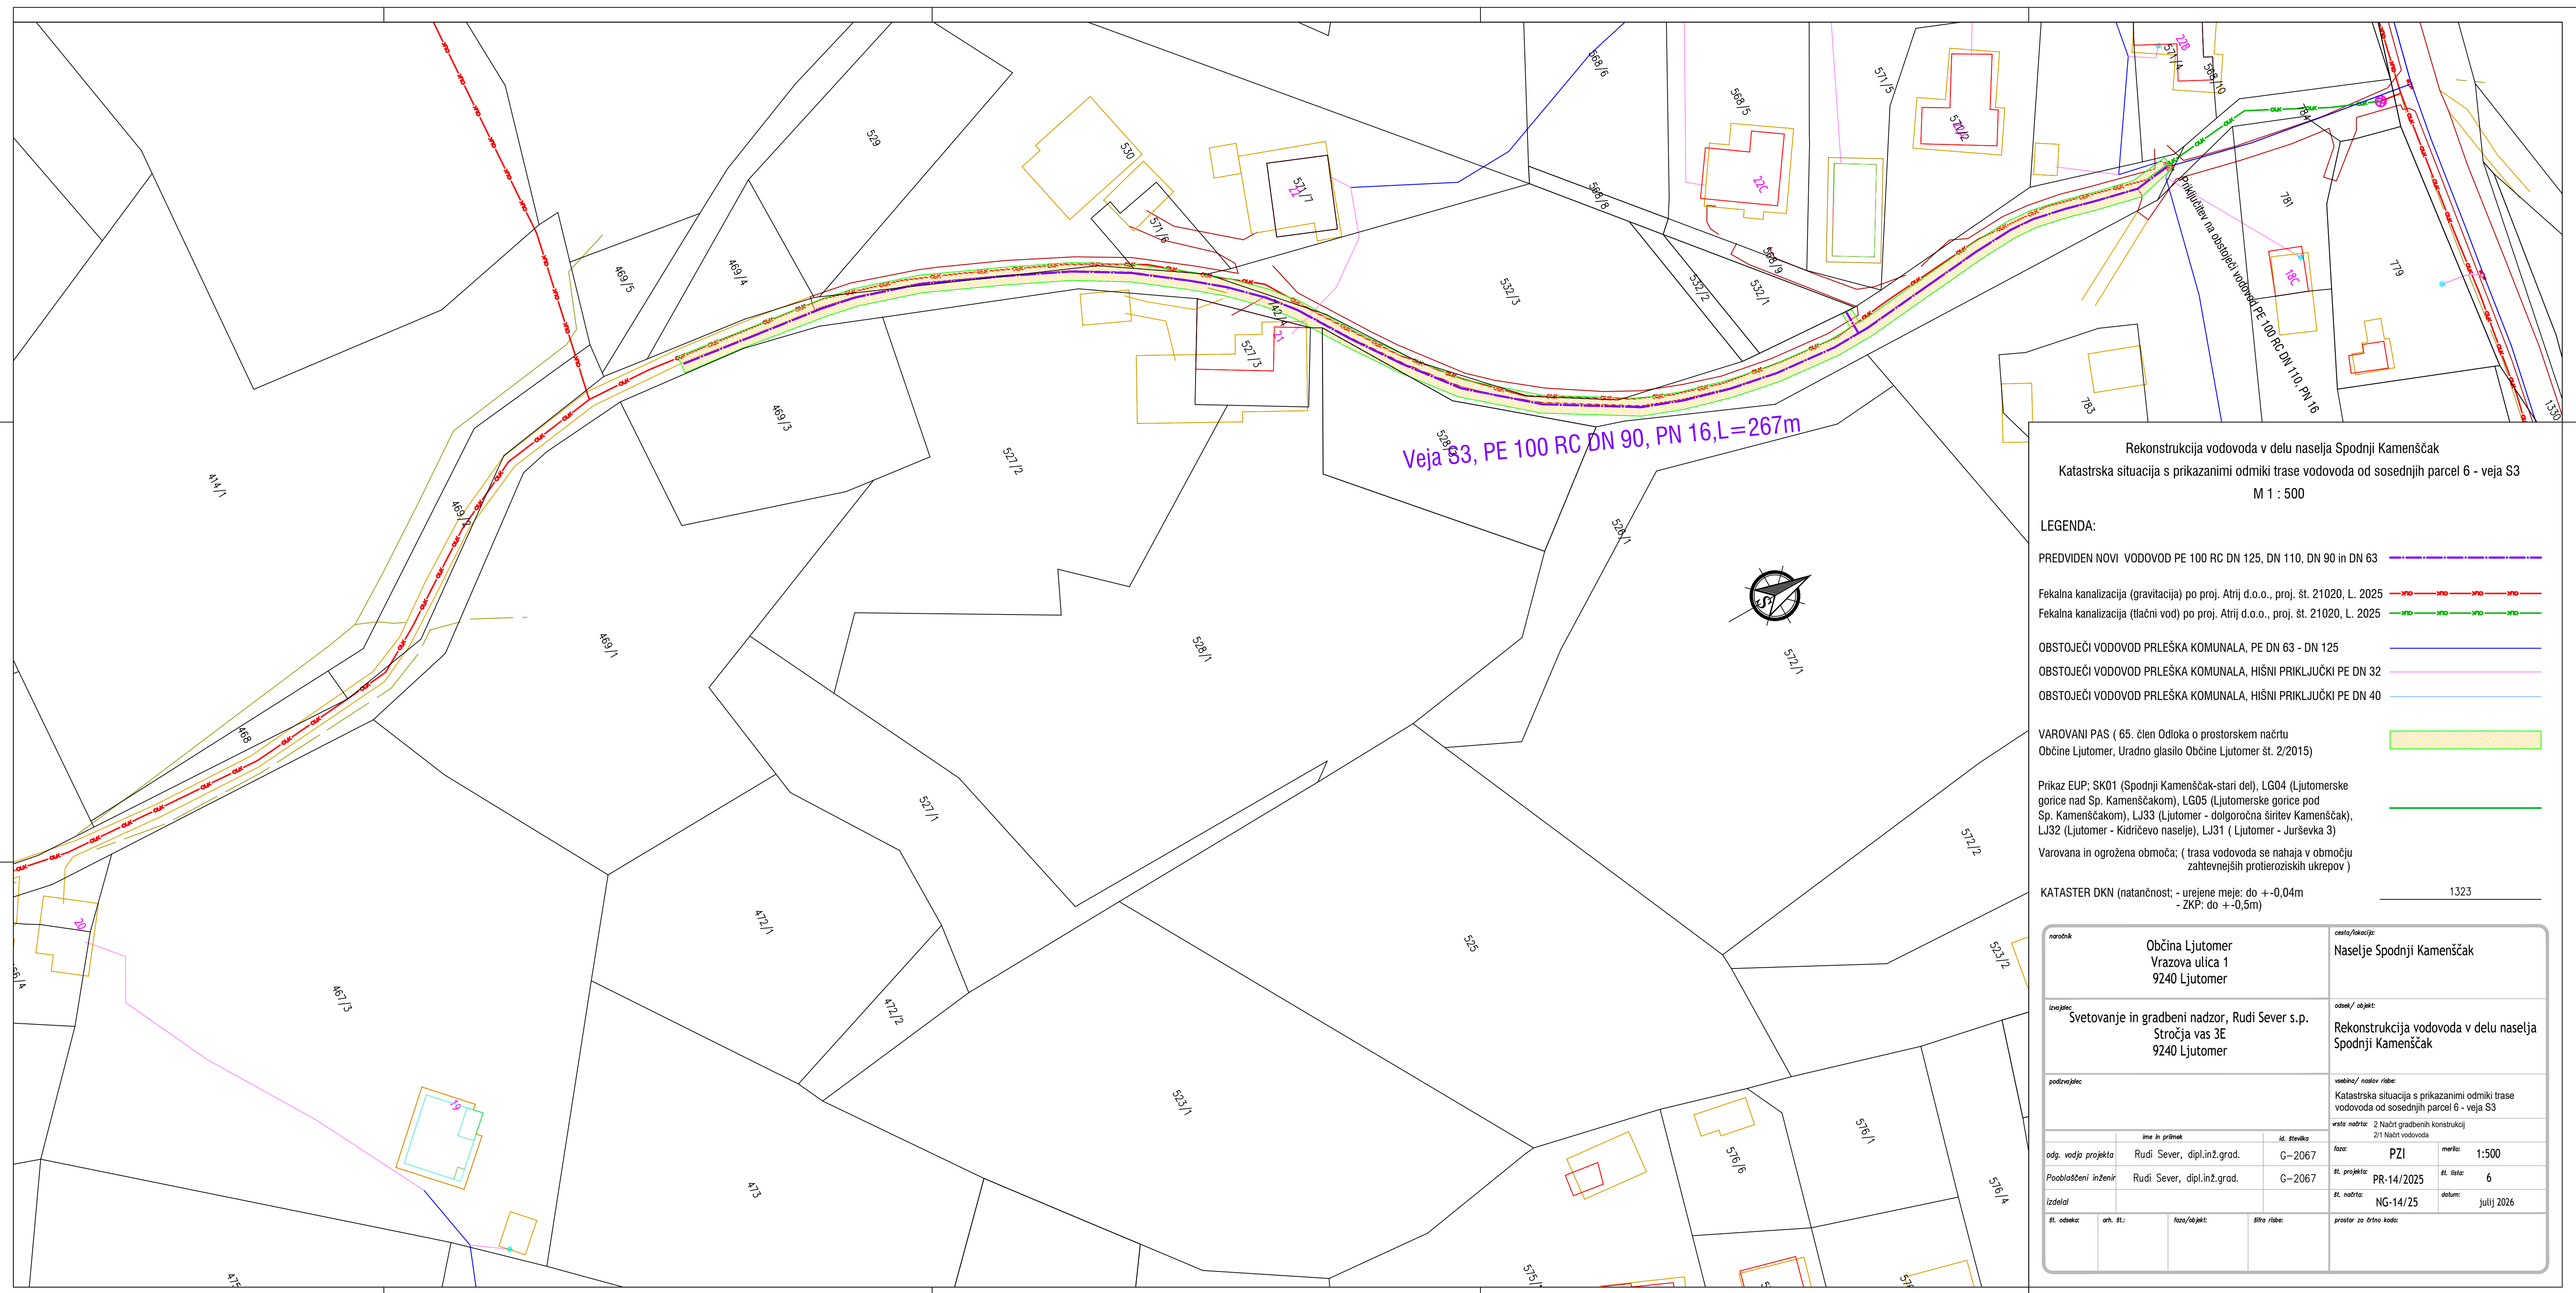

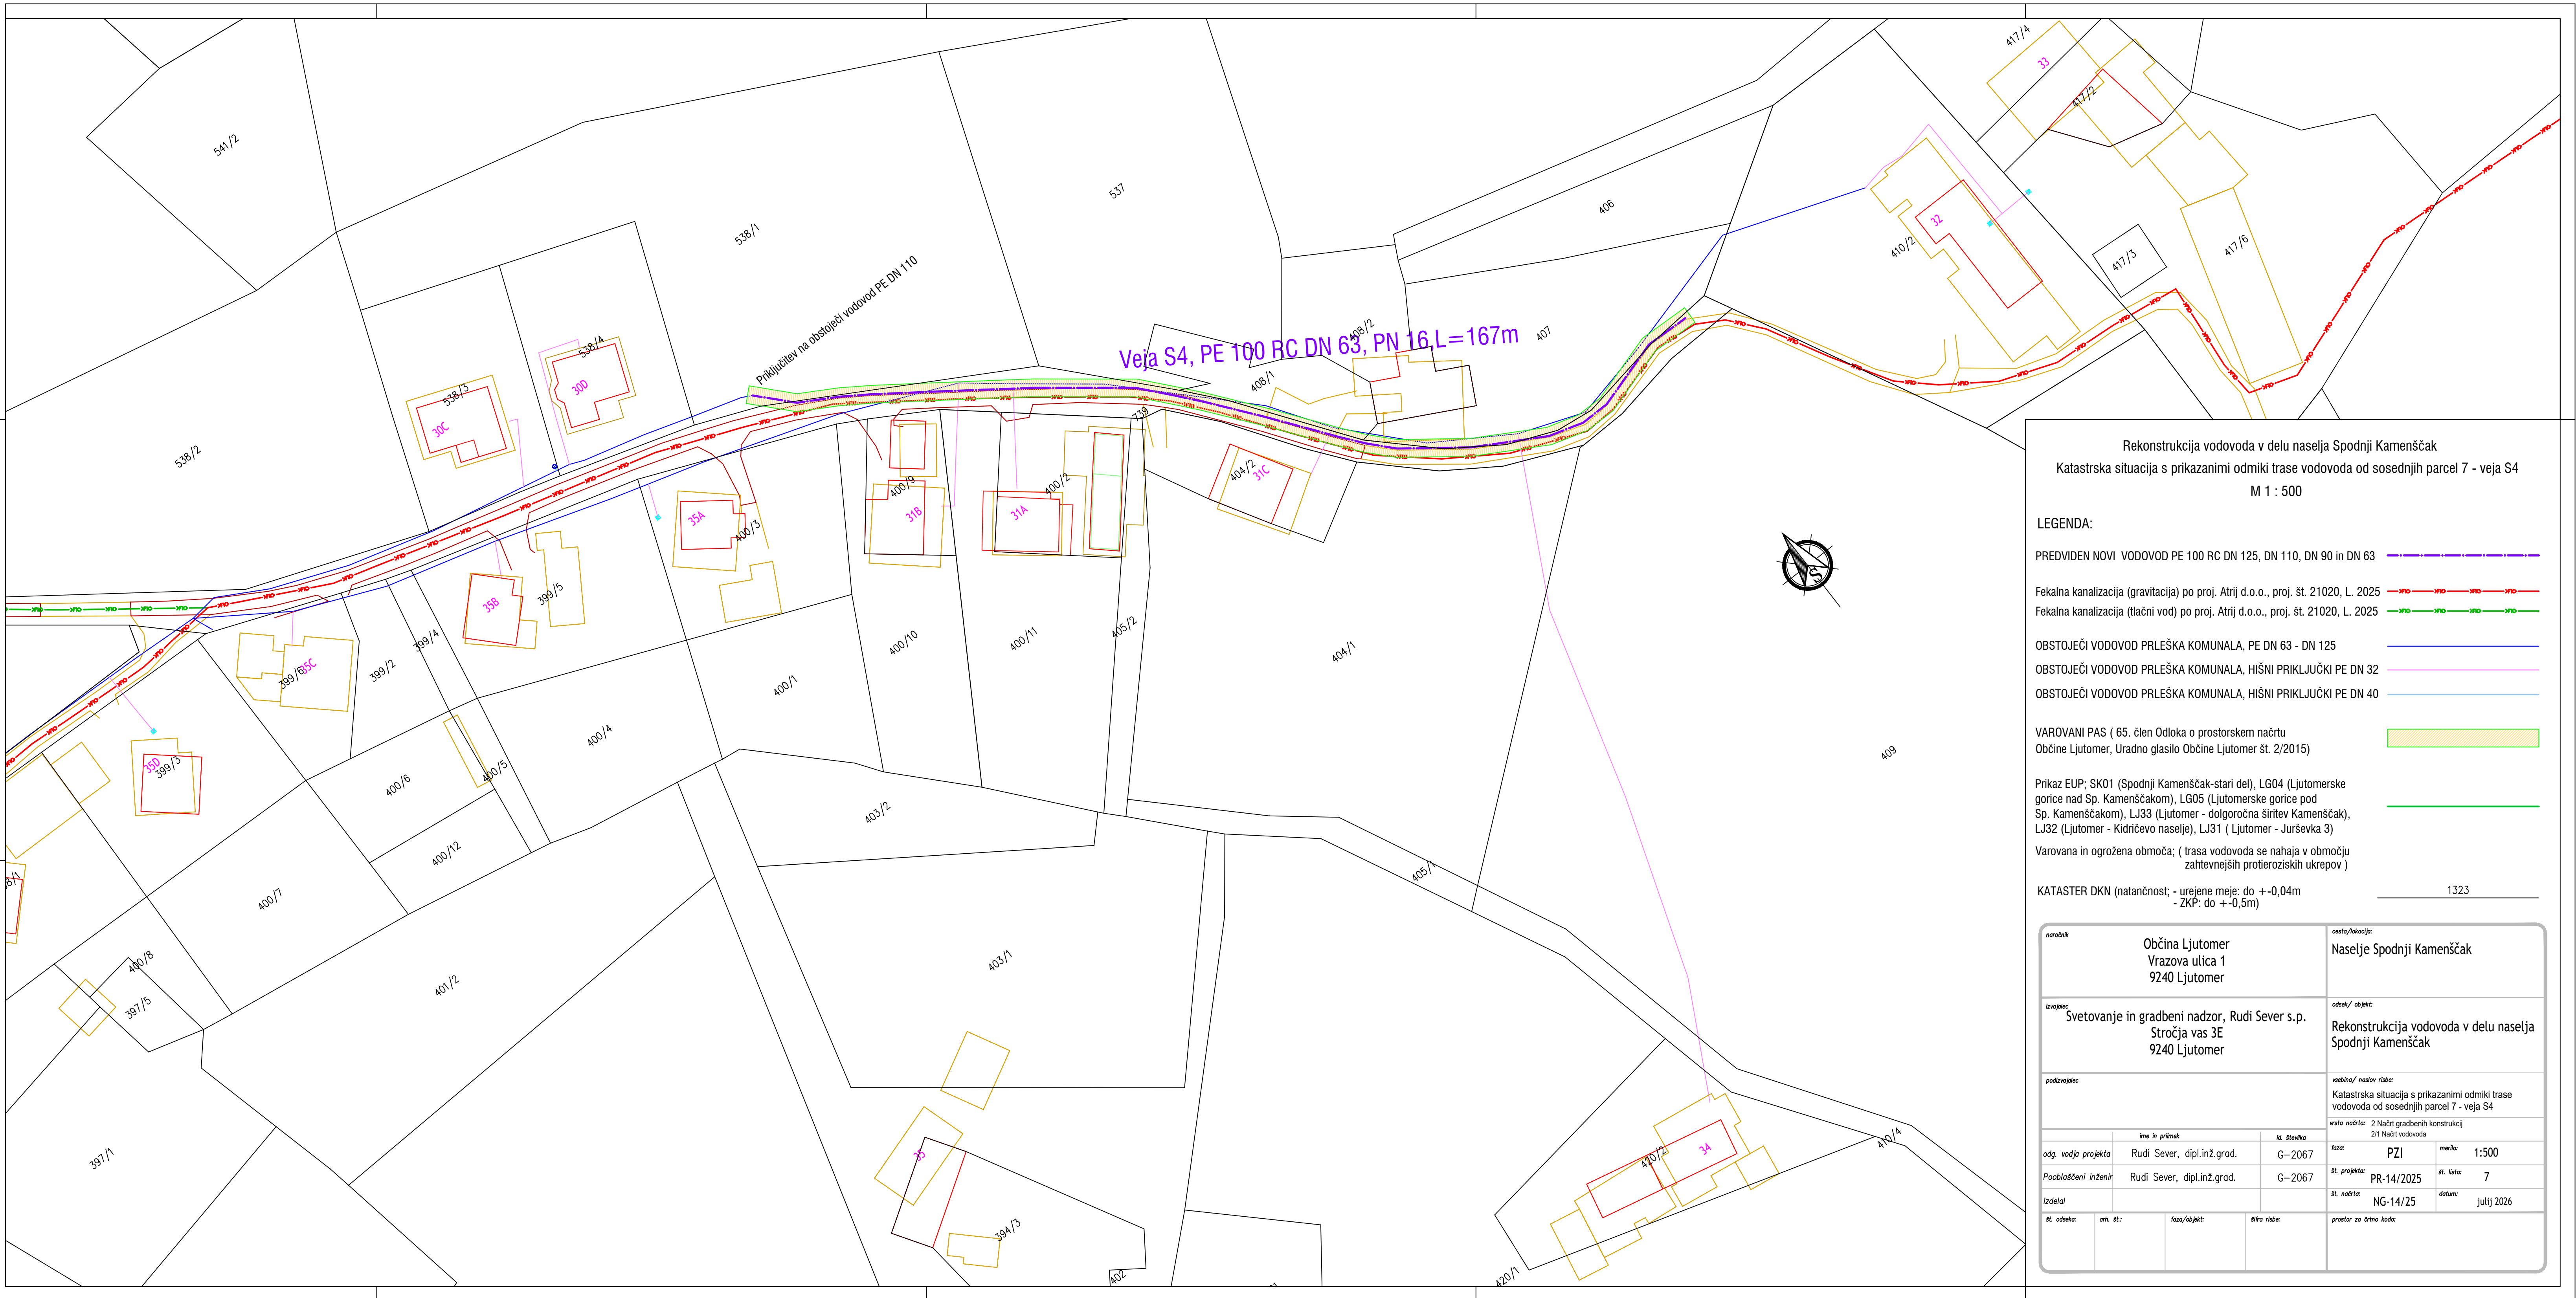

Rekonstrukcija vodovoda v delu naselja Spodnji Kamenščak

Katastrska situacija s prikazanimi odmiki trase vodovoda od sosednjih parcel 7 - veja S4

M 1 : 500

LEGENDA:

PREDVIDEN NOVI VODOVOD PE 100 RC DN 125, DN 110, DN 90 in DN 63

Fekalna kanalizacija (gravitacija) po proj. Atrij d.o.o., proj. št. 21020, L. 2025

Fekalna kanalizacija (tlačni vod) po proj. Atrij d.o.o., proj. št. 21020, L. 2025

OBSTOJEČI VODOVOD PRLEŠKA KOMUNALA, PE DN 63 - DN 125

OBSTOJEČI VODOVOD PRLEŠKA KOMUNALA, HIŠNI PRIKLJUČKI PE DN 32

OBSTOJEČI VODOVOD PRLEŠKA KOMUNALA, HIŠNI PRIKLJUČKI PE DN 40

VAROVANI PAS (65. člen Odloka o prostorskem načrtu Občine Ljutomer, Uradno glasilo Občine Ljutomer št. 2/2015)


Prikaz EUP: SK01 (Spodnji Kamenščak-stari del), LG04 (Ljutomerske gorice nad Sp. Kamenščakom), LG05 (Ljutomerske gorice pod Sp. Kamenščakom), LJ33 (Ljutomer - dolgoročna širitev Kamenščak), LJ32 (Ljutomer - Kidričevo naselje), LJ31 (Ljutomer - Jurševka 3)


Varovana in ogrožena območja; (trasa vodovoda se nahaja v območju zahtevnejših protierozijskih ukrepov)


KATASTER DKN (natančnost: - urejene meje: do +-0,04m - ZKP: do +-0,5m)


1323

naziv:		Občina Ljutomer Vrazova ulica 1 9240 Ljutomer		cesta/kolektor:		Naselje Spodnji Kamenščak	
izvajalec:		Svetovanje in gradbeni nadzor, Rudi Sever s.p. Stročja vas 3E 9240 Ljutomer		odsek / objekt:		Rekonstrukcija vodovoda v delu naselja Spodnji Kamenščak	
podizvajalec:				vsebine / naslov risbe:		Katastrska situacija s prikazanimi odmiki trase vodovoda od sosednjih parcel 7 - veja S4	
				vrsta načrta:		2 Načrt gradbenih konstrukcij	
				211 Načrt vodovoda			
odg. vodja projekta		Rudi Sever, dipl.inž.grad.		sk. številka		G-2067	
Podoblasteni inženir		Rudi Sever, dipl.inž.grad.		faz:		PZI	
izdelal				st. projekta:		PR-14/2025	
st. odnosa		om. št.:		faza/objekt:		sk. lista:	
				sk. risbe:		NG-14/25	
				datum:		julij 2026	
				prostor za črtno kodo:			

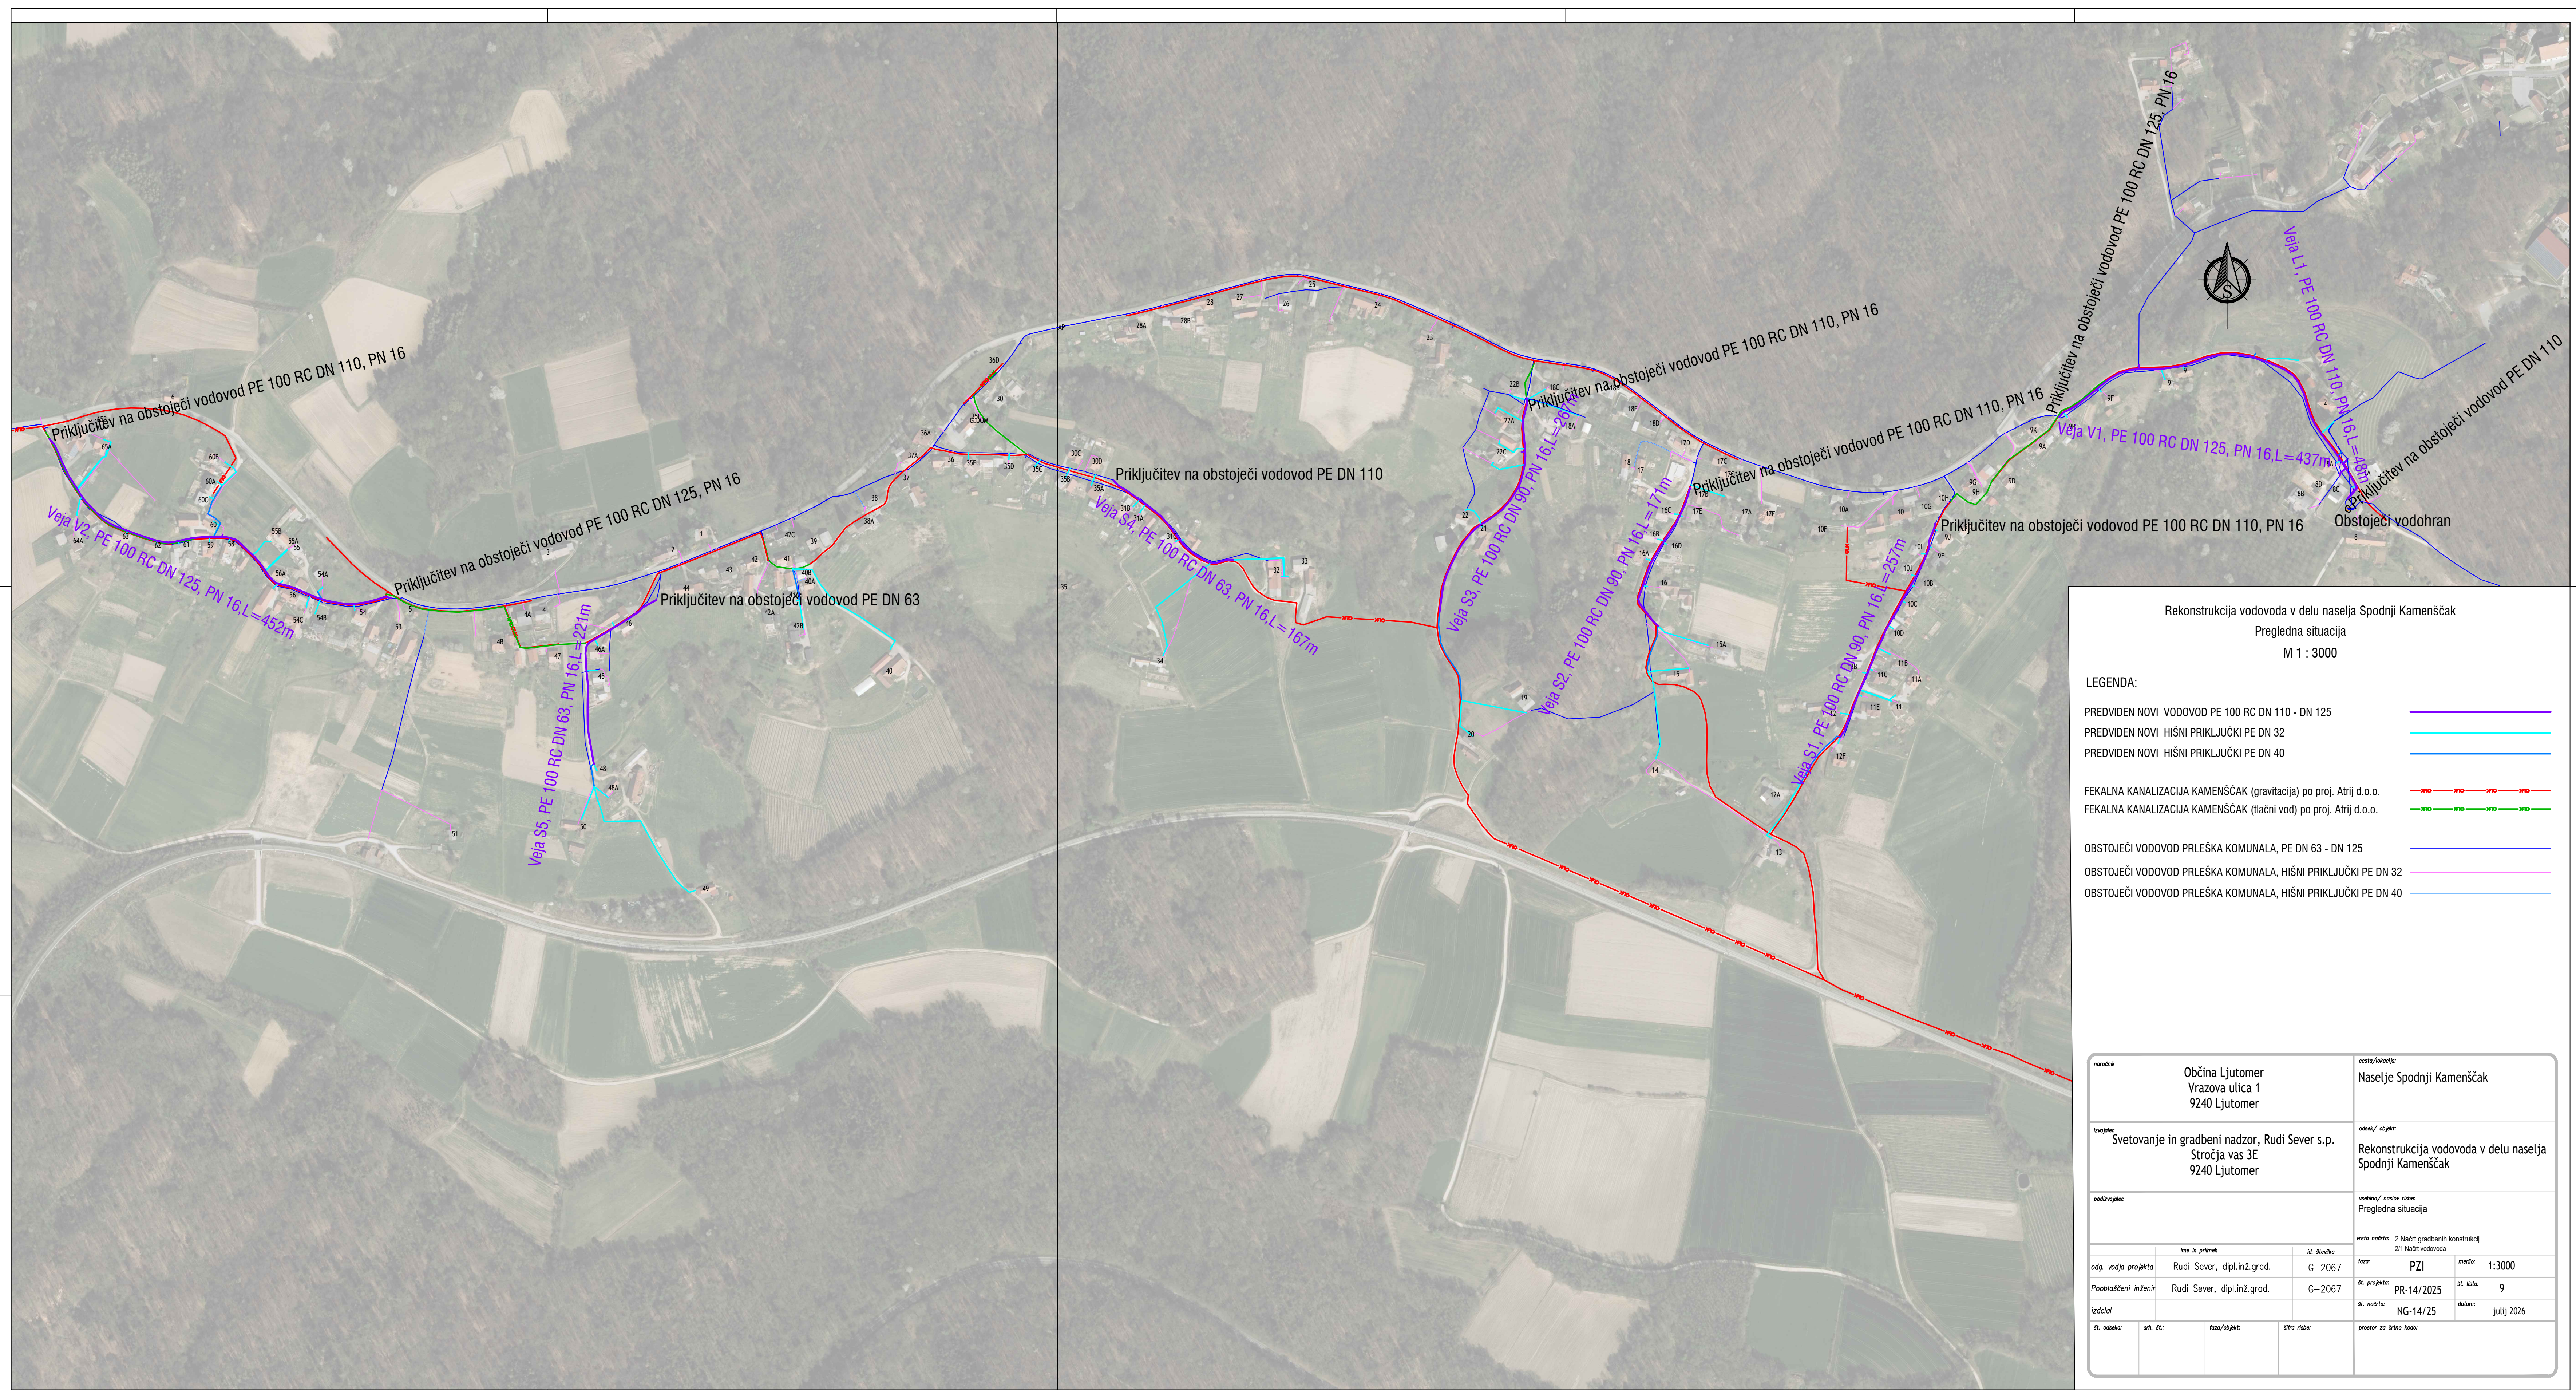

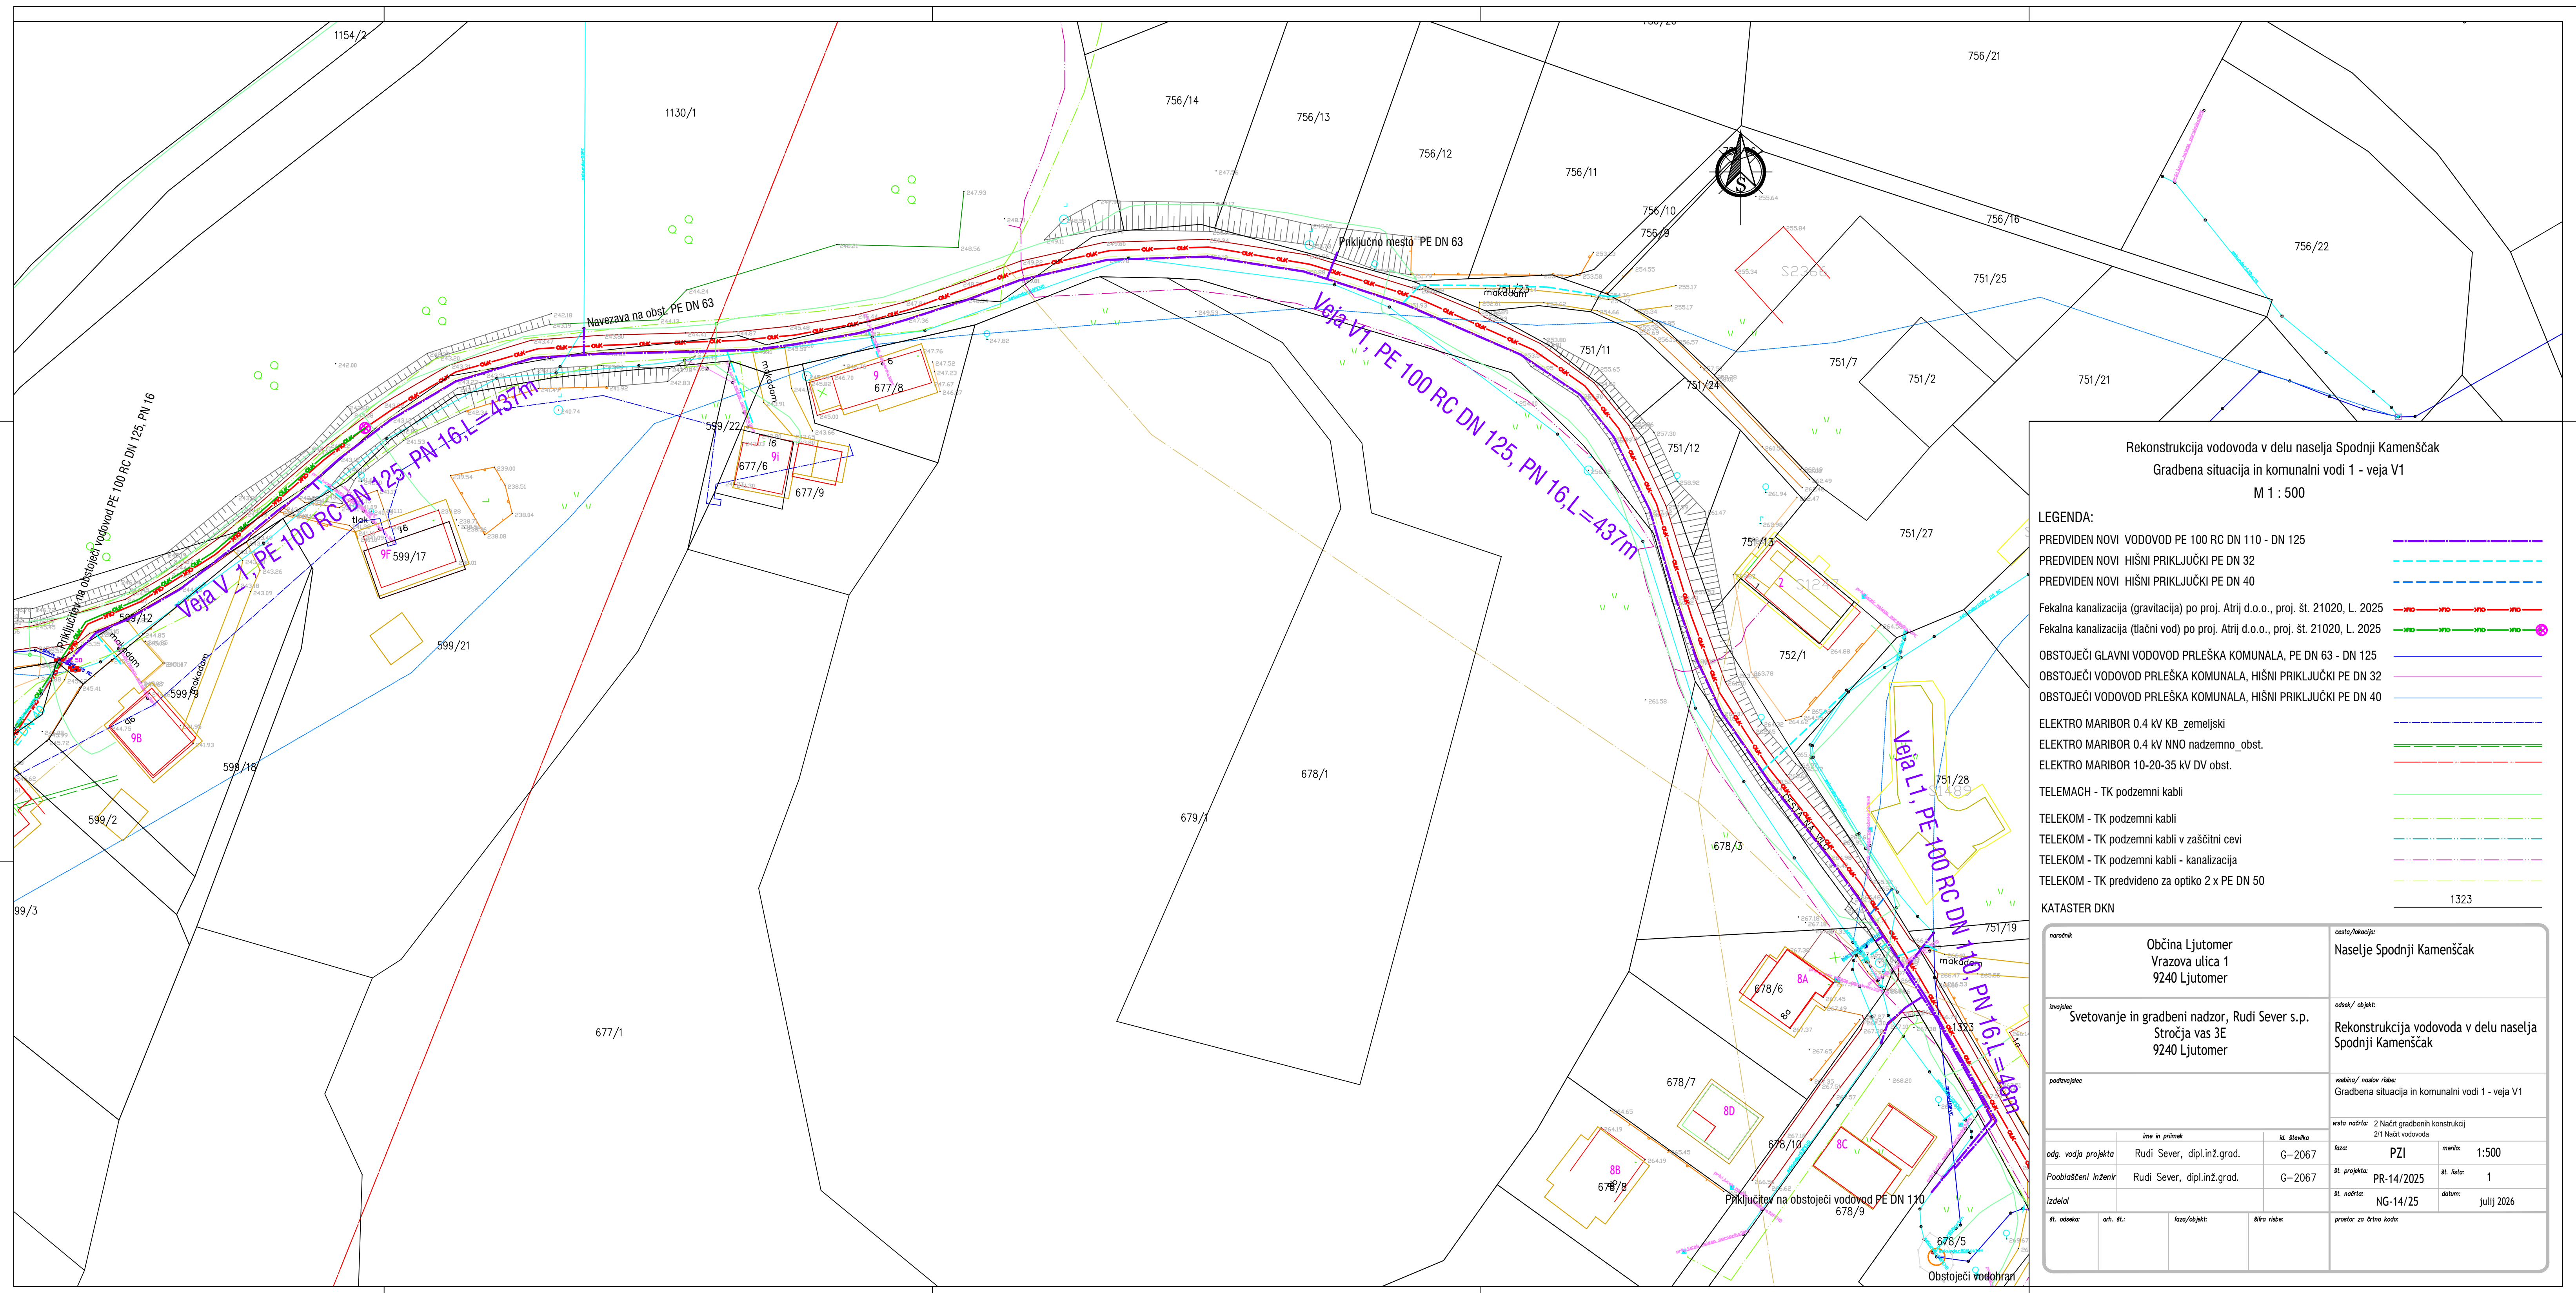

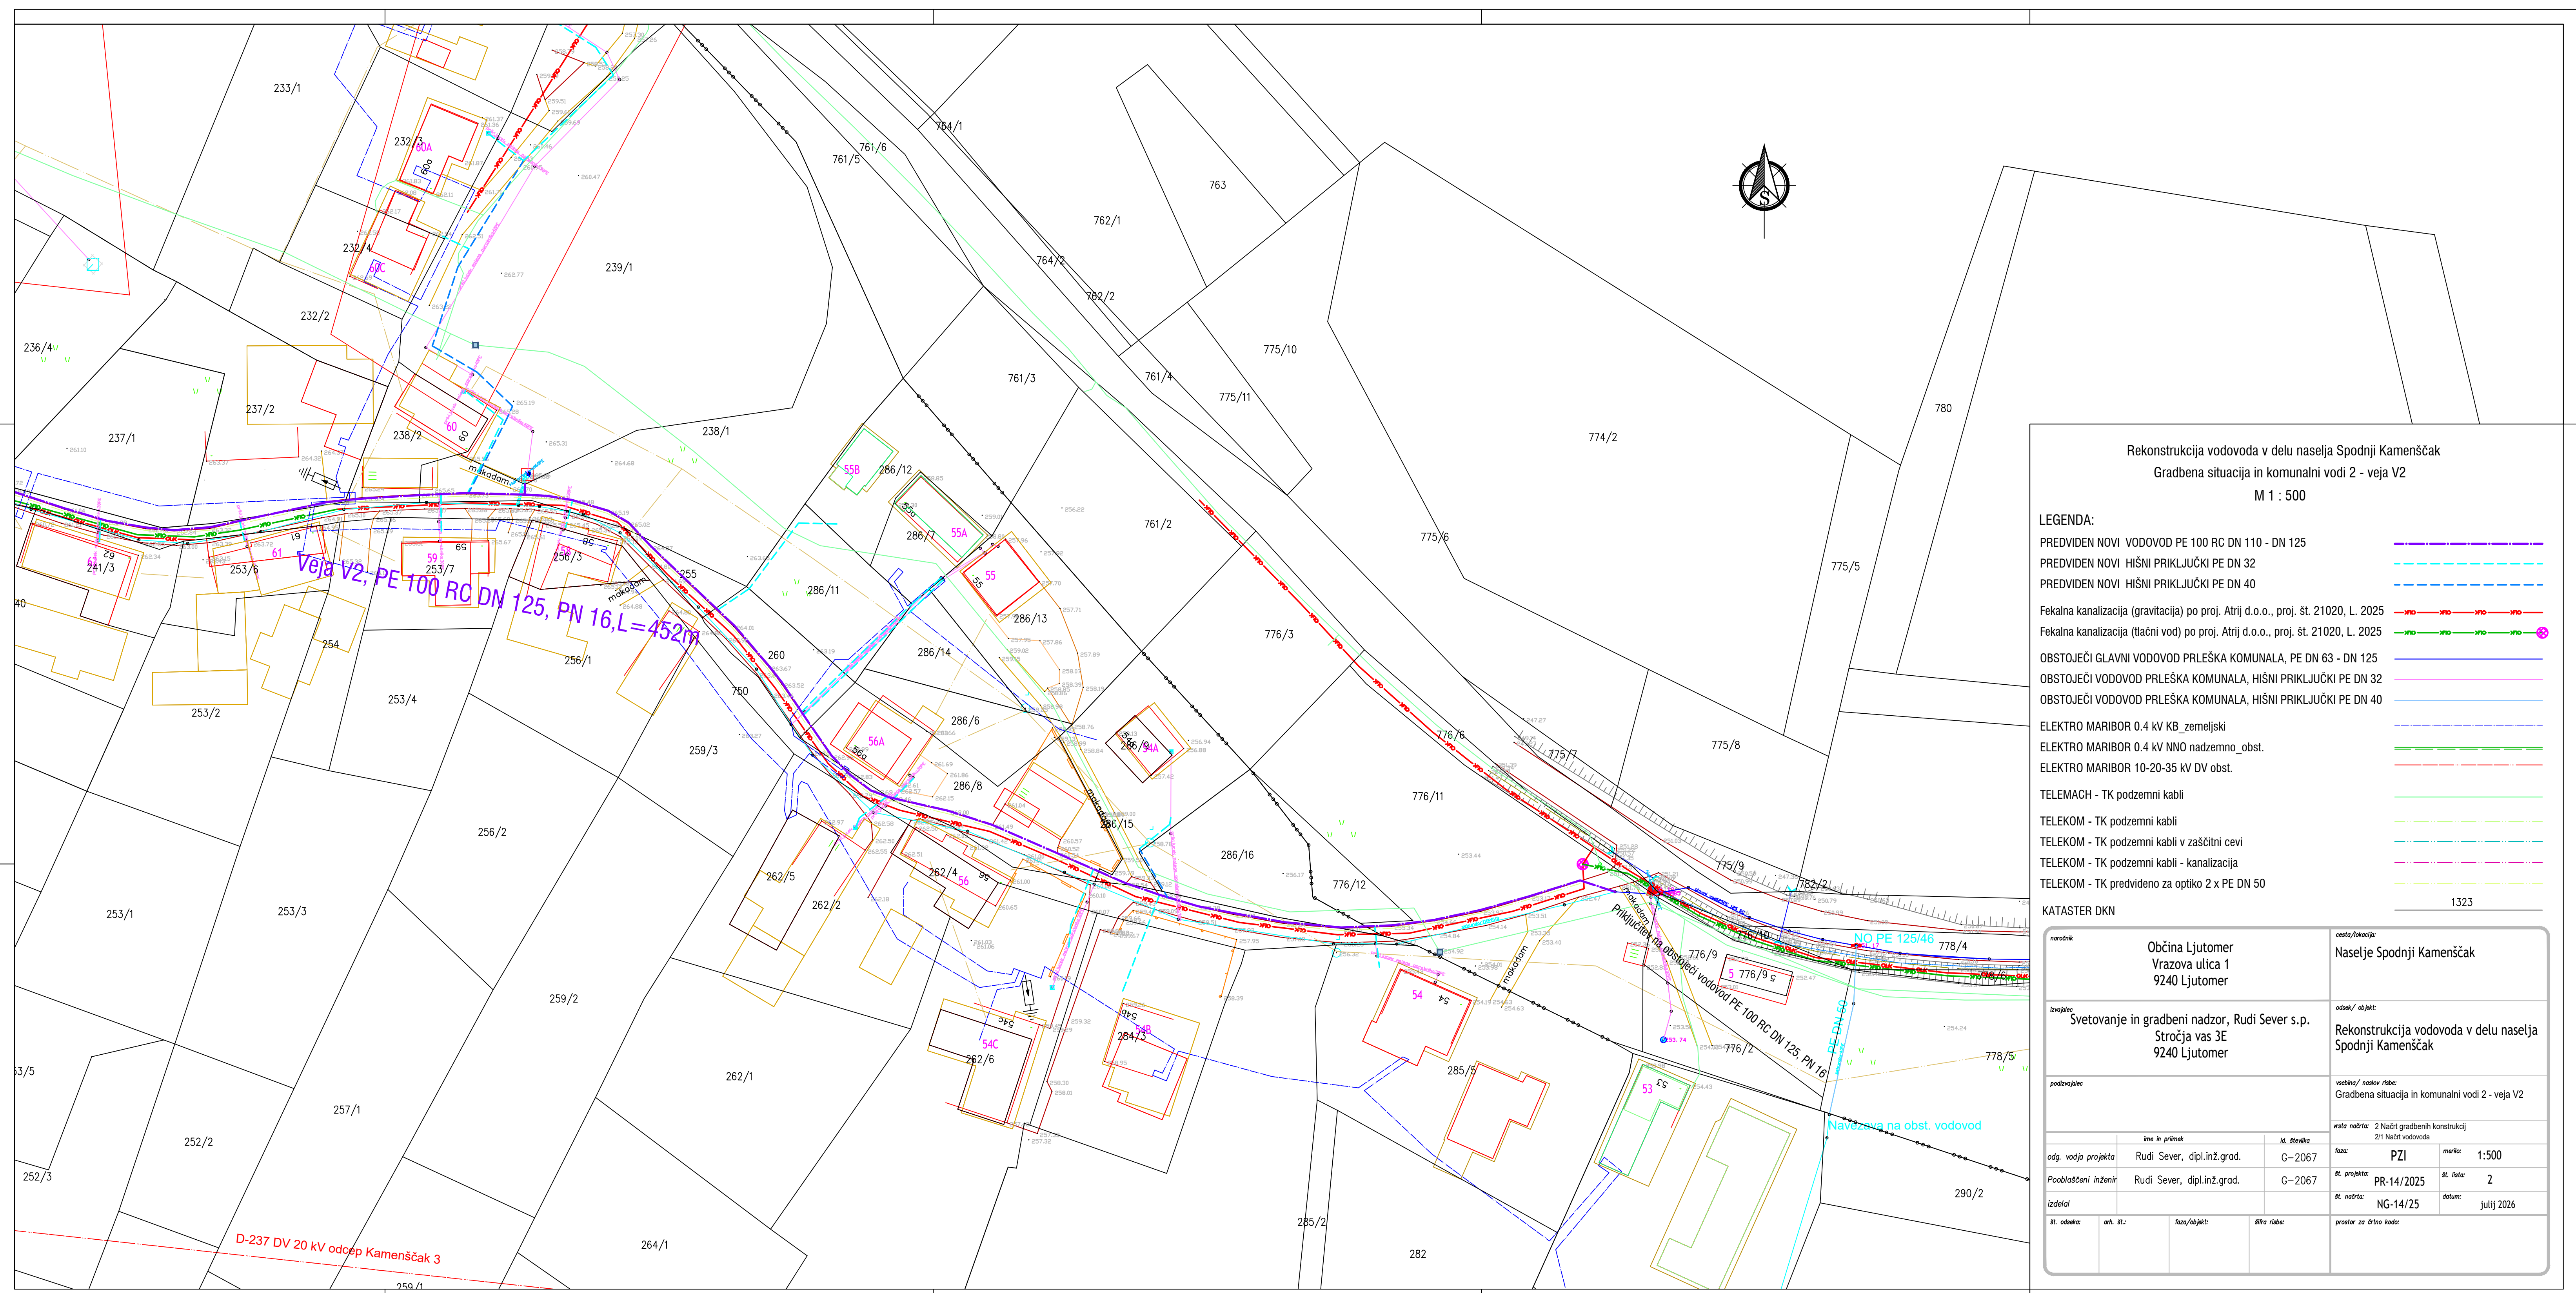

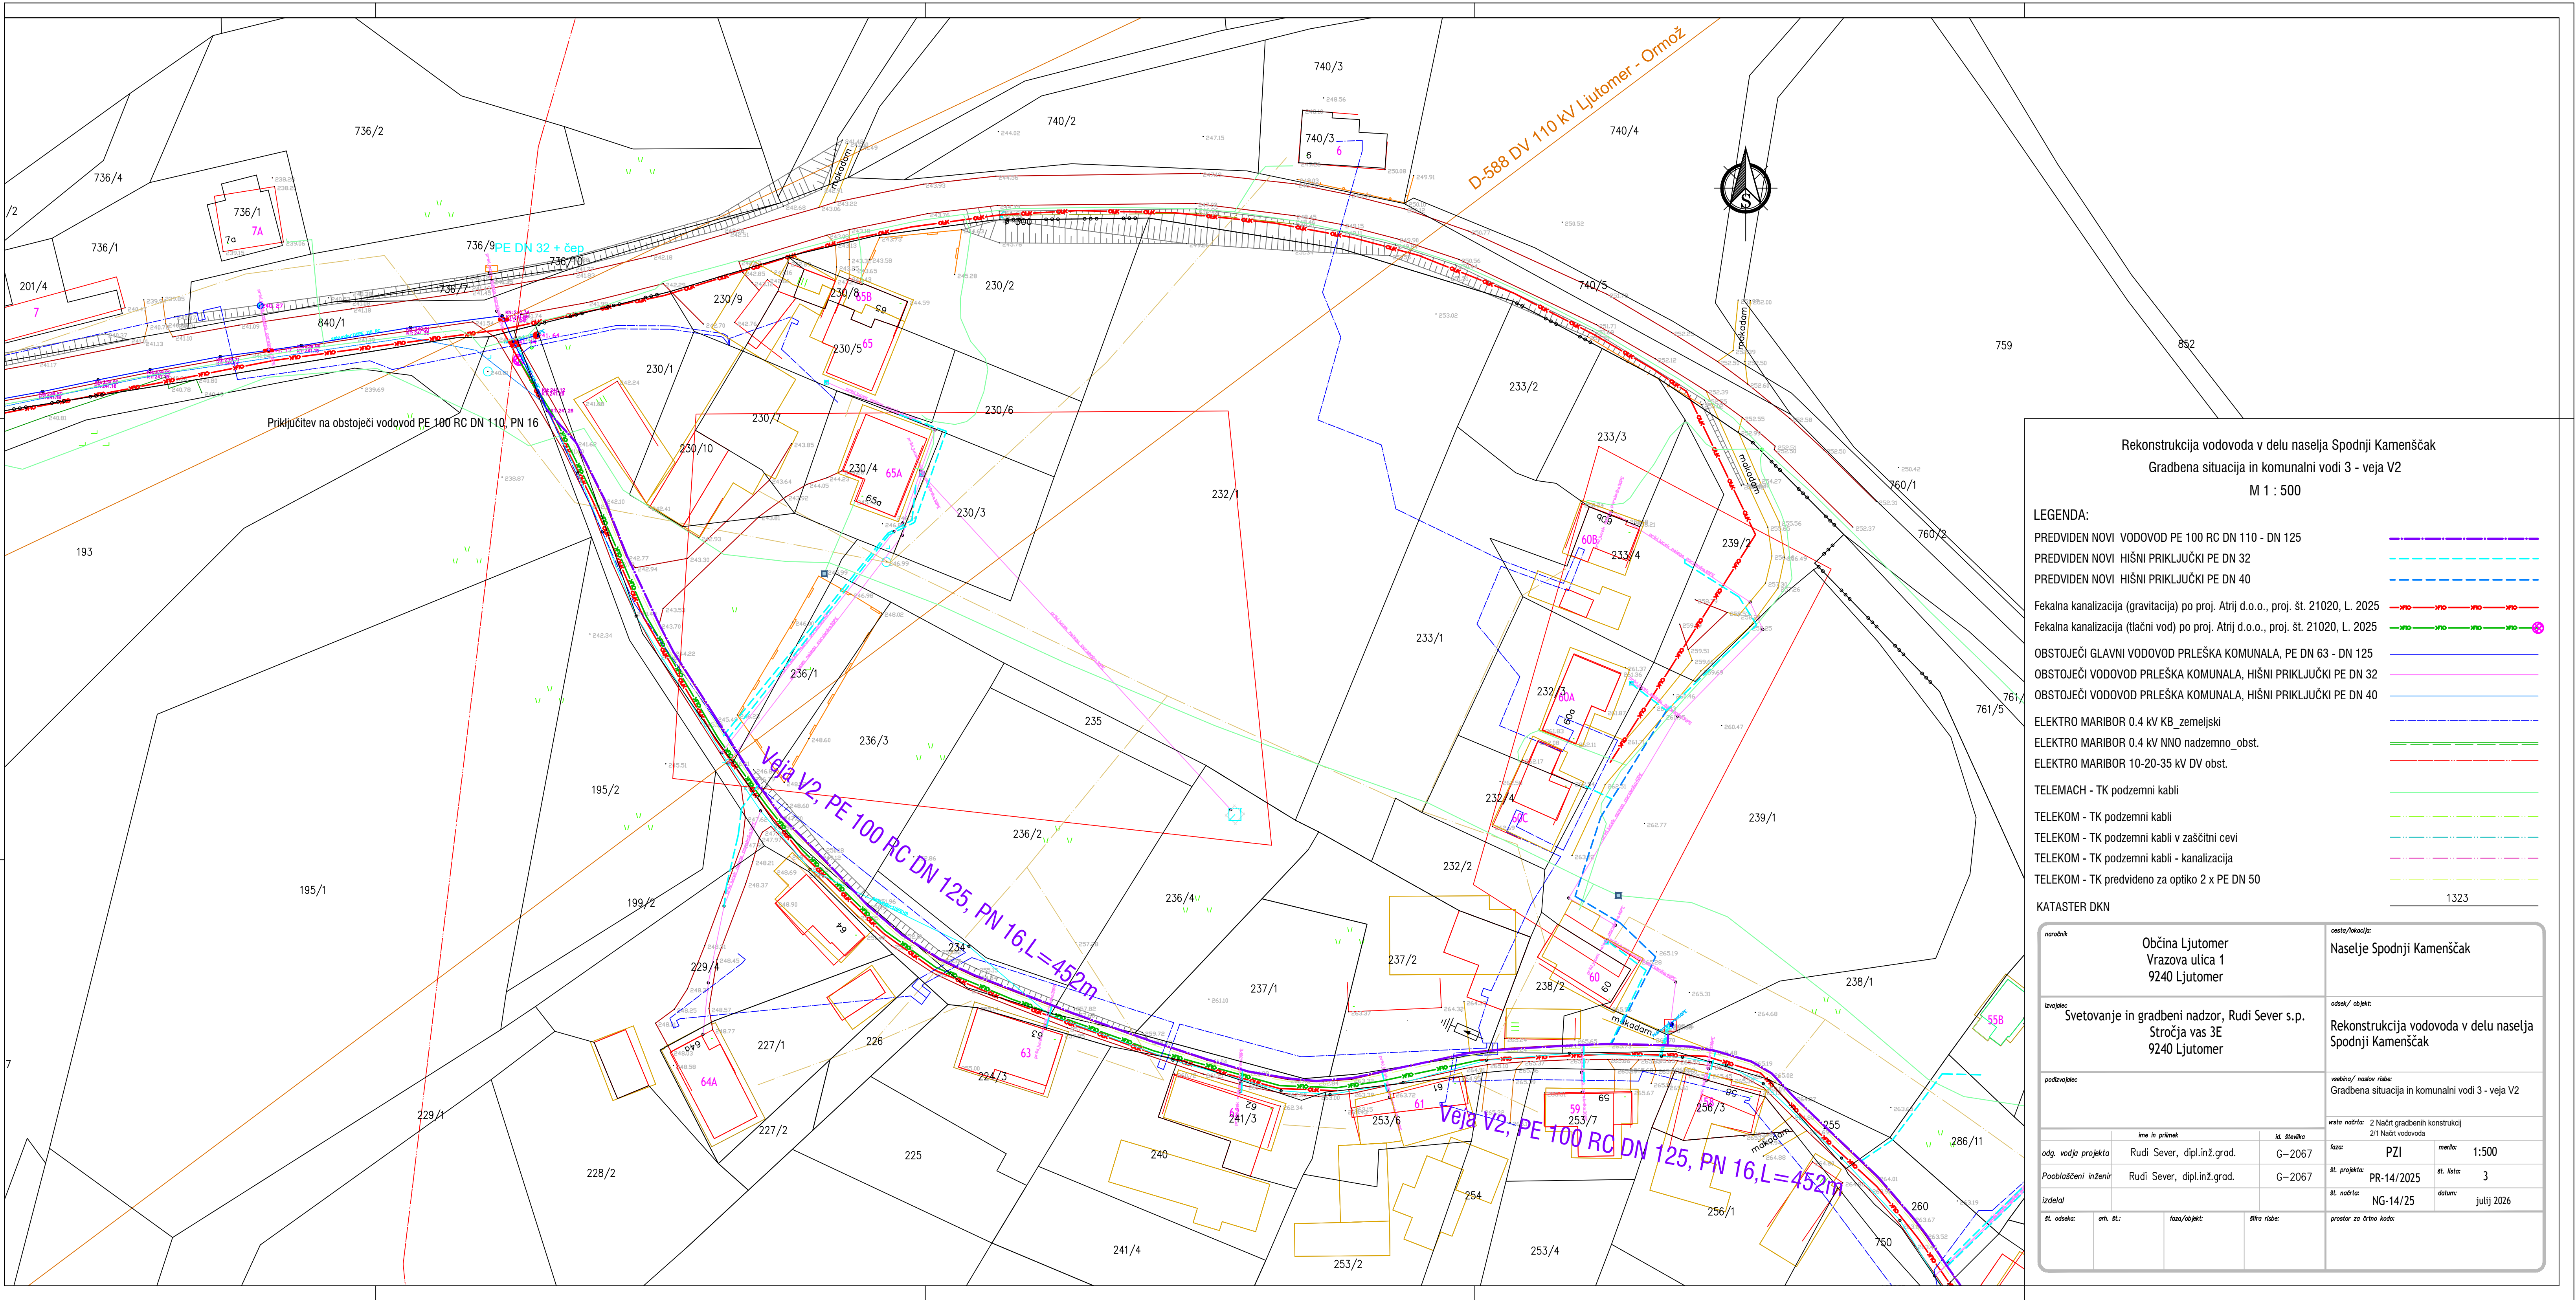

Rekonstrukcija vodovoda v delu naselja Spodnji Kamenščak

Gradbena situacija in komunalni vodi 3 - veja V2

M 1 : 500

LEGENDA:

PREDVIDEN NOVI VODOVOD PE 100 RC DN 110 - DN 125

PREDVIDEN NOVI HIŠNI PRIKLJUČKI PE DN 32

PREDVIDEN NOVI HIŠNI PRIKLJUČKI PE DN 40

Fekalna kanalizacija (gravitacija) po proj. Atrij d.o.o., proj. št. 21020, L. 2025

Fekalna kanalizacija (tlačni vod) po proj. Atrij d.o.o., proj. št. 21020, L. 2025

OBSTOJEČI GLAVNI VODOVOD PRLEŠKA KOMUNALA, PE DN 63 - DN 125

OBSTOJEČI VODOVOD PRLEŠKA KOMUNALA, HIŠNI PRIKLJUČKI PE DN 32

OBSTOJEČI VODOVOD PRLEŠKA KOMUNALA, HIŠNI PRIKLJUČKI PE DN 40

ELEKTRO MARIBOR 0.4 kV KB zemeljski

ELEKTRO MARIBOR 0.4 kV NNO nadzemno_obst.

ELEKTRO MARIBOR 10-20-35 kV DV obst.

TELEMACH - TK podzemni kabl

TELEKOM - TK podzemni kabl


TELEKOM - TK podzemni kabl v zaščitni cevi

TELEKOM - TK podzemni kabl - kanalizacija

TELEKOM - TK predvideno za optiko 2 x PE DN 50

1323

naselje		Občina Ljutomer		Vrazova ulica 1		9240 Ljutomer	
izvajalec		Svetovanje in gradbeni nadzor, Rudi Sever s.p.		Stročja vas 3E		9240 Ljutomer	
podizvajalec							
vrsta objekta		2 Načrti gradbenih konstrukcij		211 Načrt vodovoda			
avtor		Rudi Sever, dipl.inž.grad.		G-2067			
avtor		Rudi Sever, dipl.inž.grad.		G-2067			
datum		PR-14/2025		3			
datum		NG-14/25		julij 2026			
datum							

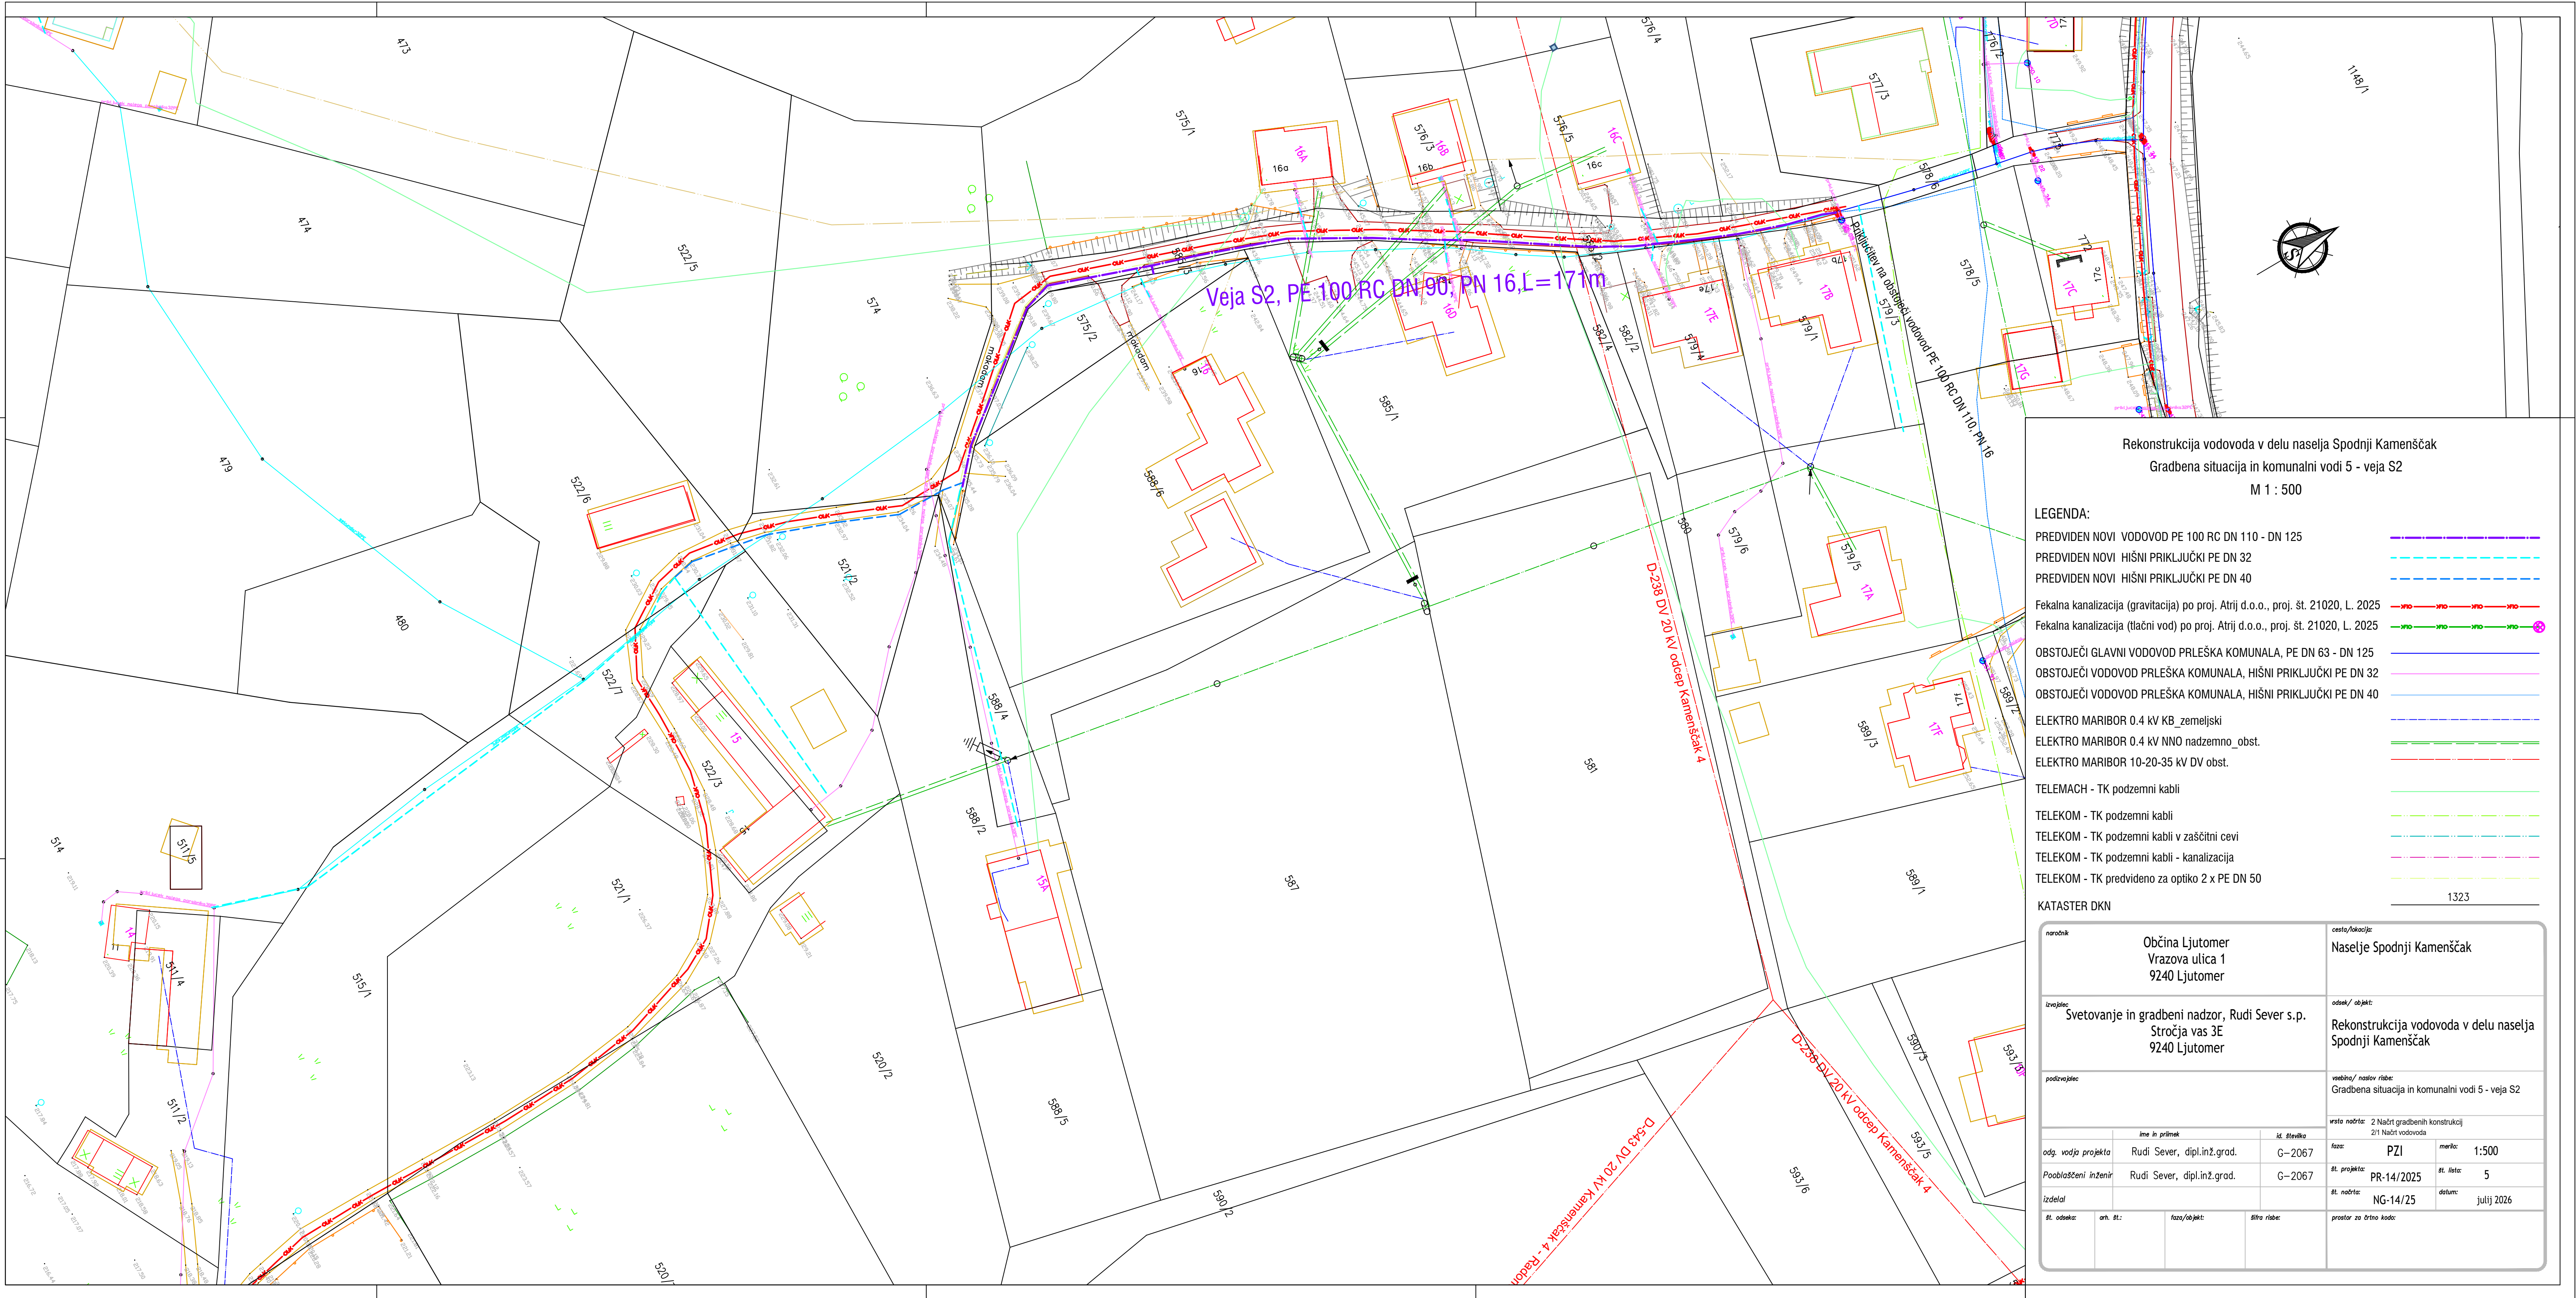

Rekonstrukcija vodovoda v delu naselja Spodnji Kamenščak

Gradbena situacija in komunalni vodi 5 - veja S2

M 1 : 500

LEGENDA:

PREDVIDEN NOVI VODOVOD PE 100 RC DN 110 - DN 125

PREDVIDEN NOVI HIŠNI PRIKLJUČKI PE DN 32

PREDVIDEN NOVI HIŠNI PRIKLJUČKI PE DN 40

Fekalna kanalizacija (gravitacija) po proj. Atrij d.o.o., proj. št. 21020, L. 2025

Fekalna kanalizacija (tlačni vod) po proj. Atrij d.o.o., proj. št. 21020, L. 2025

OBSTOJEČI GLAVNI VODOVOD PRLEŠKA KOMUNALA, PE DN 63 - DN 125

OBSTOJEČI VODOVOD PRLEŠKA KOMUNALA, HIŠNI PRIKLJUČKI PE DN 32

OBSTOJEČI VODOVOD PRLEŠKA KOMUNALA, HIŠNI PRIKLJUČKI PE DN 40

ELEKTRO MARIBOR 0.4 kV KB _zemeljski

ELEKTRO MARIBOR 0.4 kV NNO nadzemno _obst.

ELEKTRO MARIBOR 10-20-35 kV DV obst.

TELEMACH - TK podzemni kabl

TELEKOM - TK podzemni kabl

TELEKOM - TK podzemni kabl v zaščitni cevi


TELEKOM - TK podzemni kabl - kanalizacija


TELEKOM - TK predvideno za optiko 2 x PE DN 50


1323

KATASTER DKN

nasobnik	Občina Ljutomer Vrazova ulica 1 9240 Ljutomer	osredstvenik	Naselje Spodnji Kamenščak
izvajalec	Svetovanje in gradbeni nadzor, Rudi Sever s.p. Stročja vas 3E 9240 Ljutomer	oddel / objek	Rekonstrukcija vodovoda v delu naselja Spodnji Kamenščak
podizvajalec		vrstna / vrstna raba	Gradbena situacija in komunalni vodi 5 - veja S2
odg. vodja projekta	Rudi Sever, dipl.inž.grod.	id. št. projekta	PZI
Pooblaščen inženir	Rudi Sever, dipl.inž.grod.	id. projekta	PR-14/2025
izdelal		id. projekta	NG-14/25
id. odobac	id. št.	id. projekta	id. projekta
id. odobac	id. št.	id. projekta	id. projekta

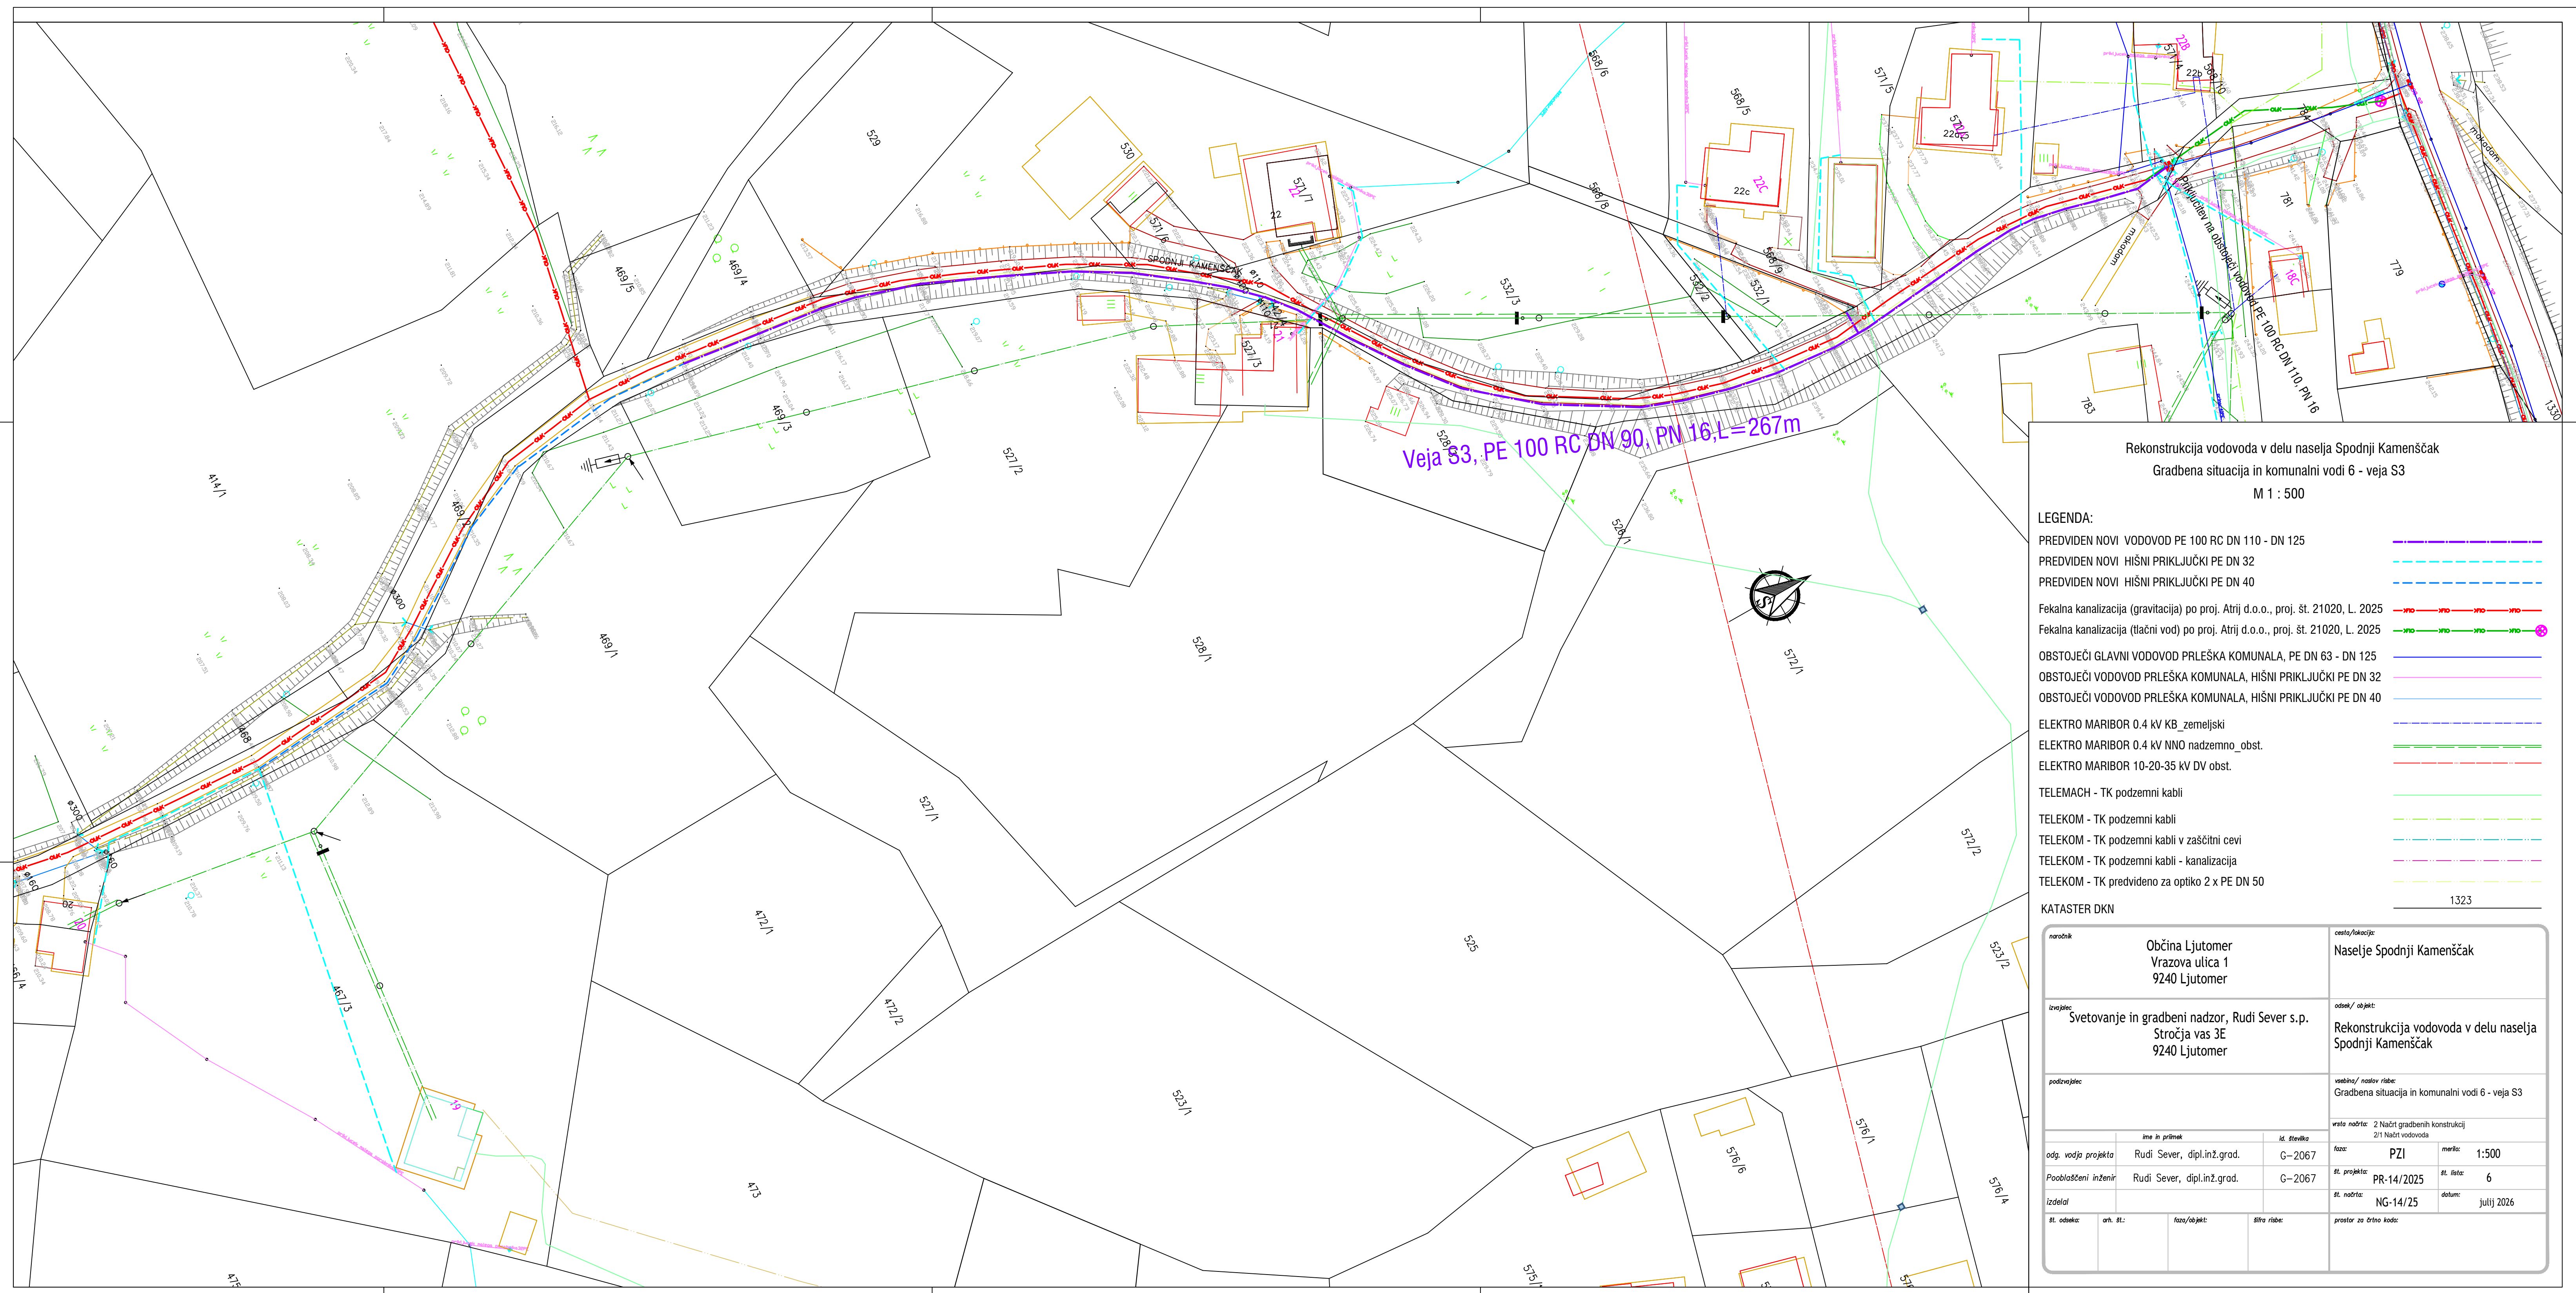

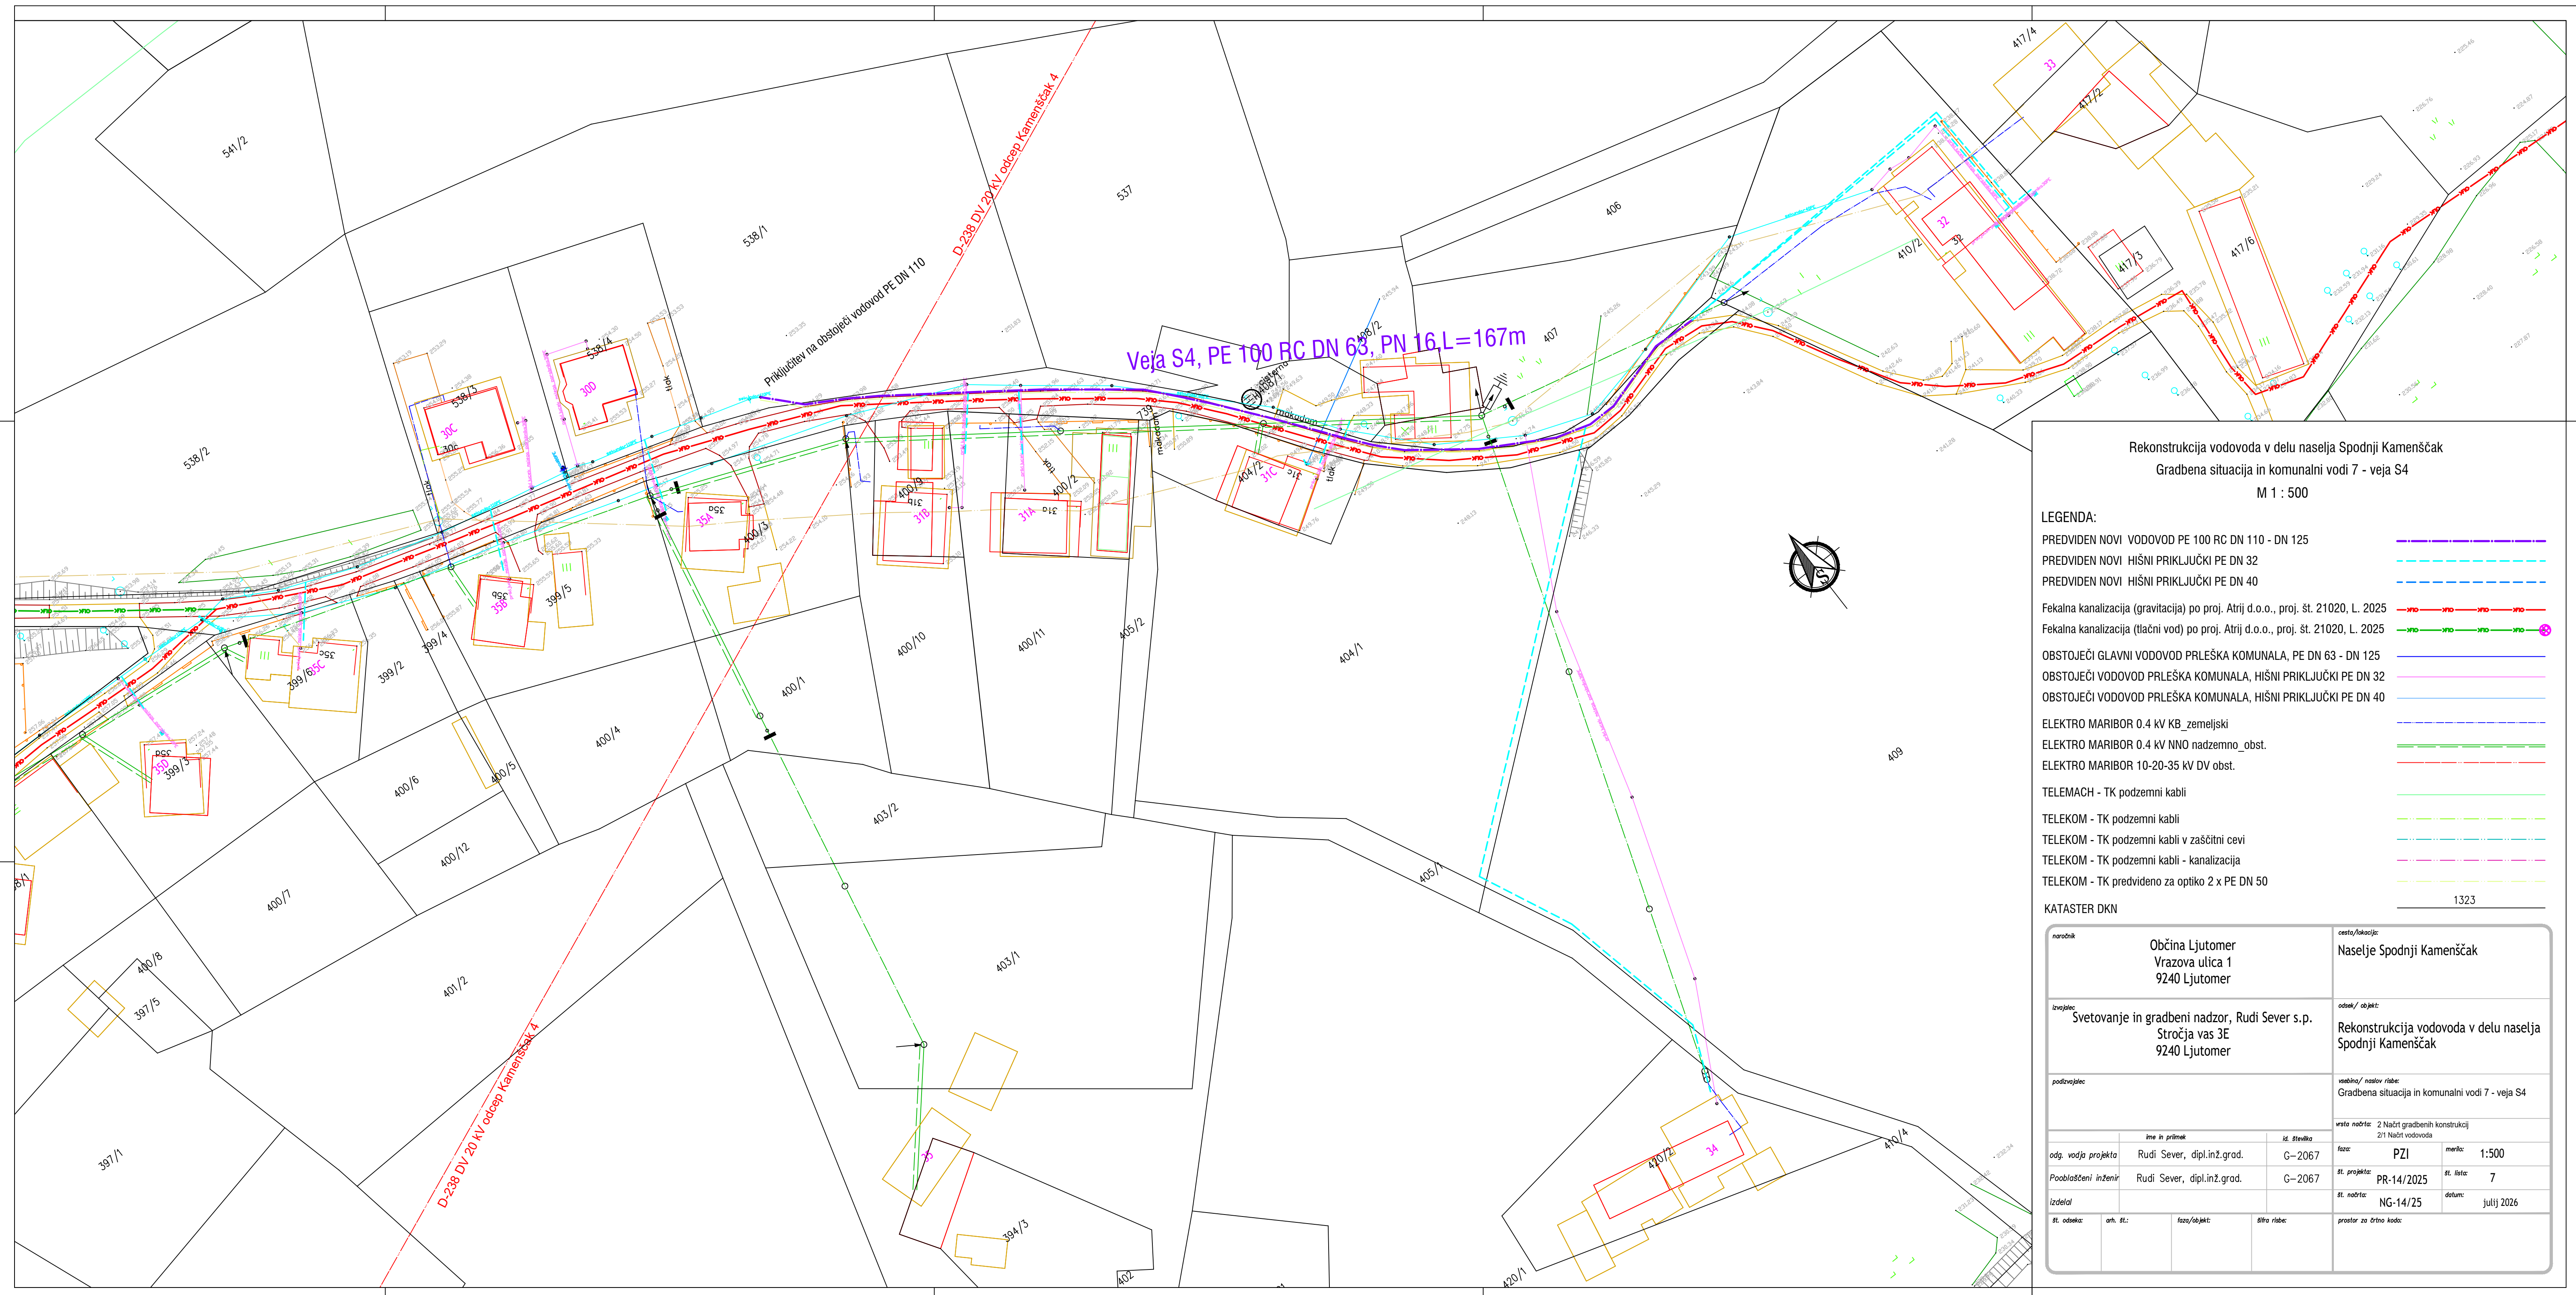

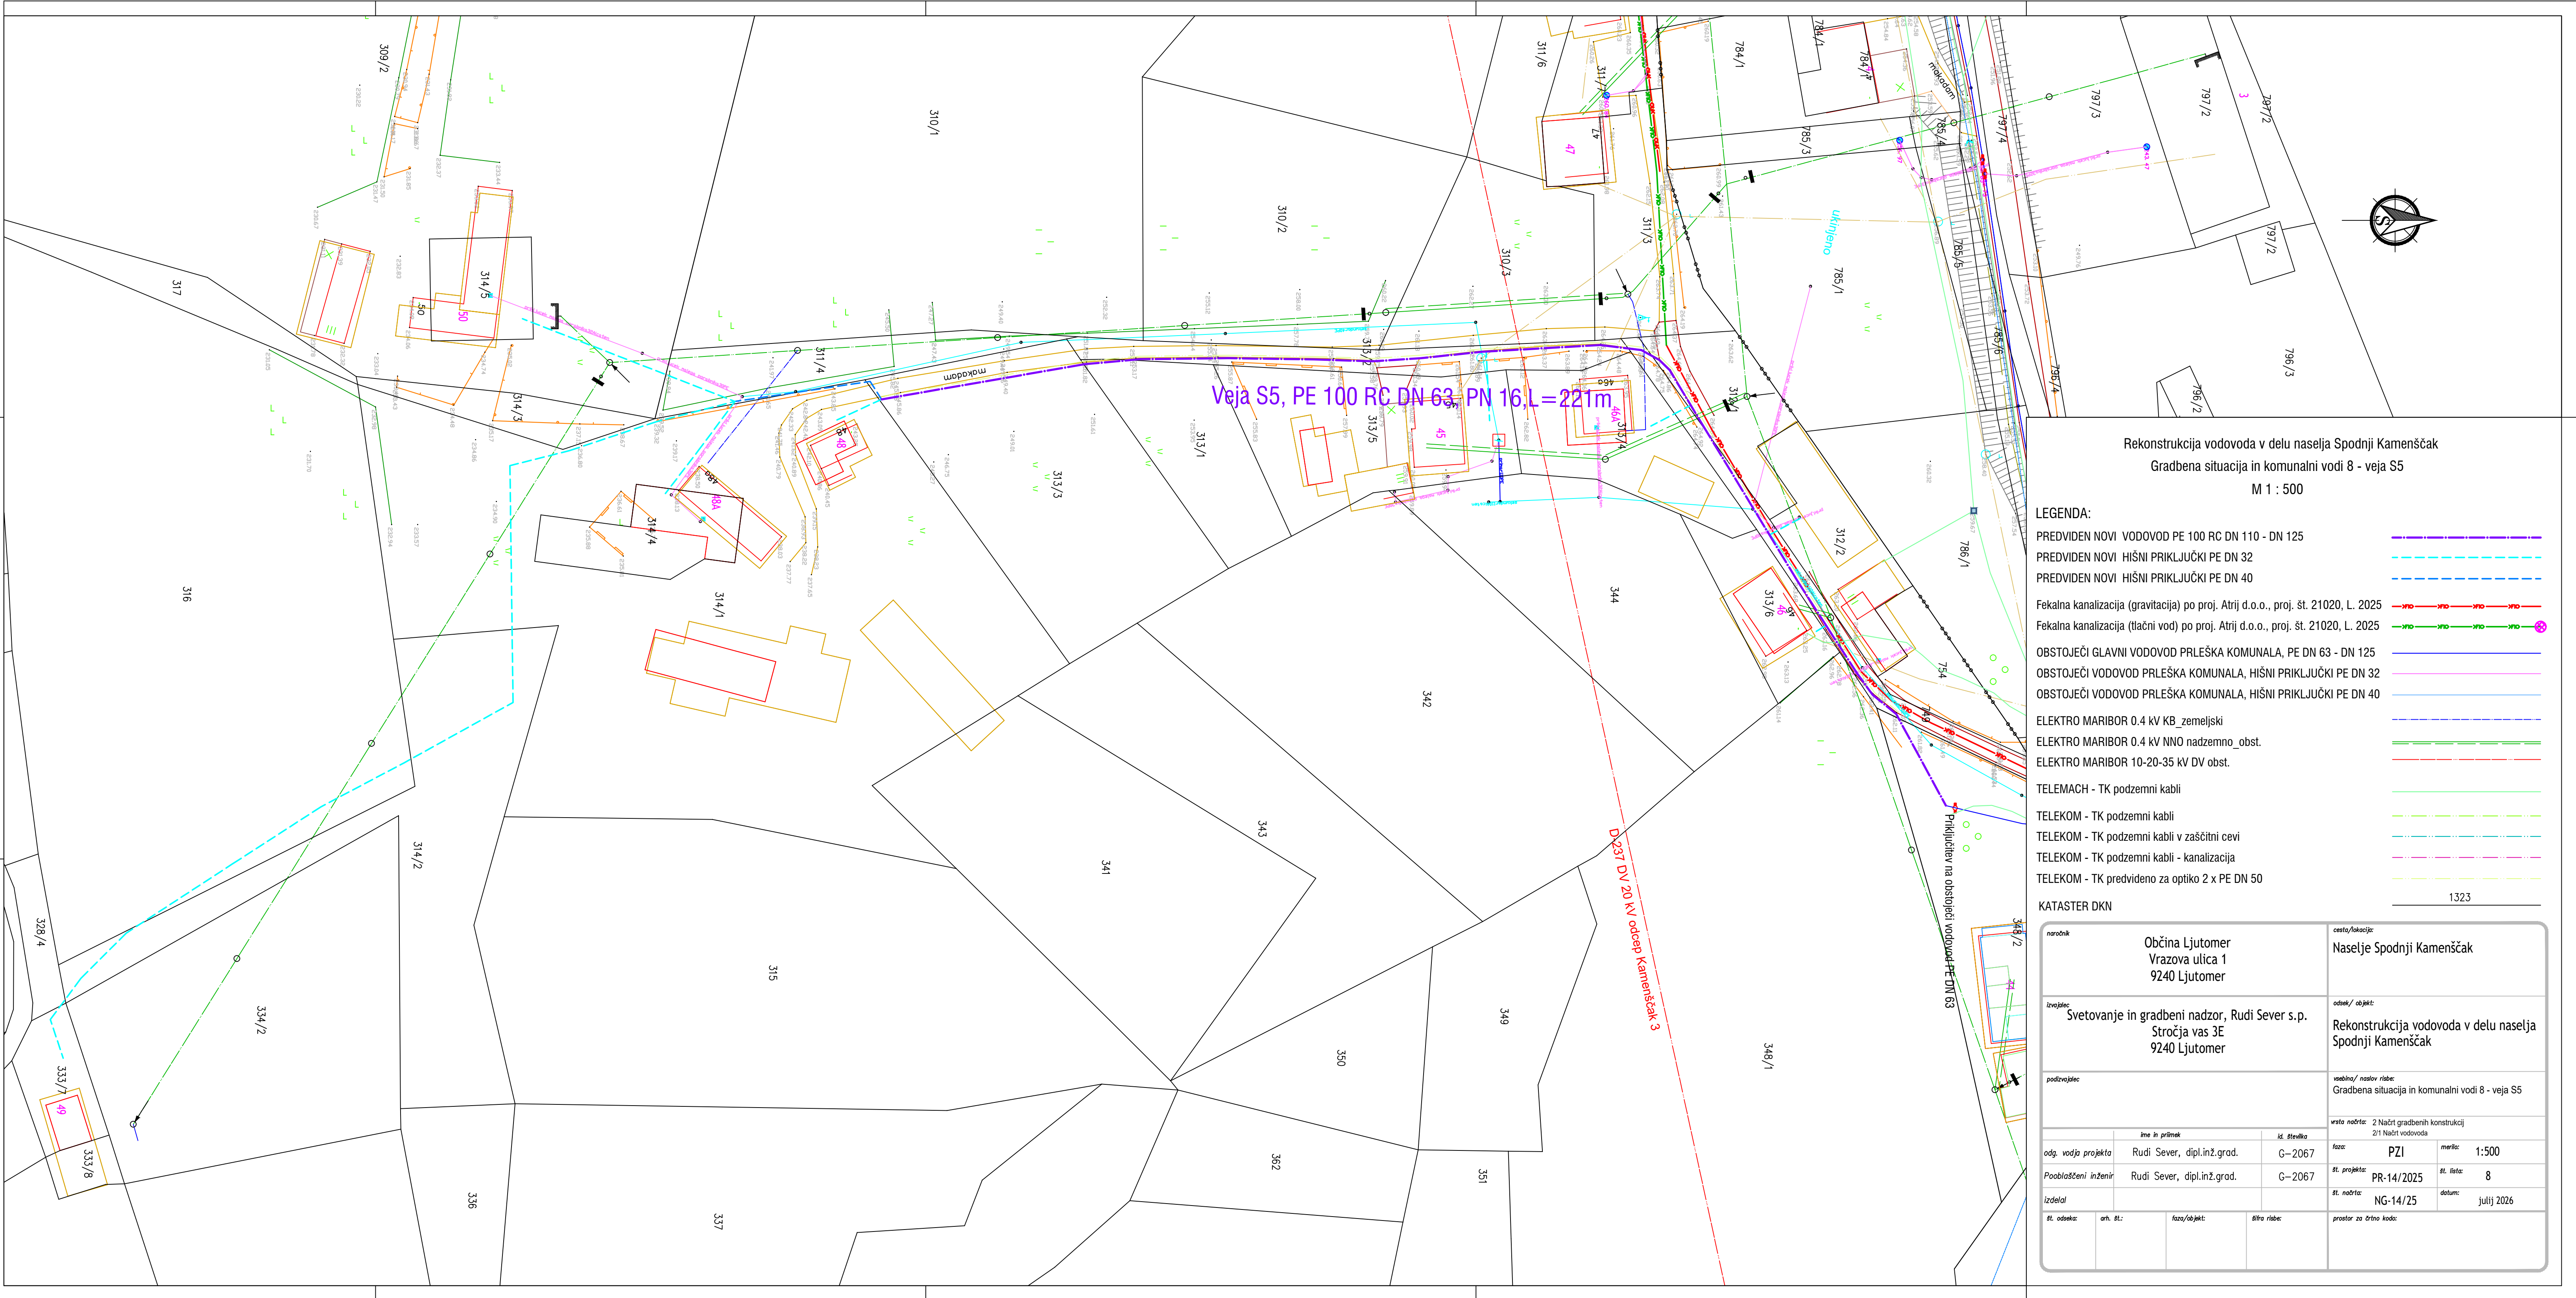


Veja S5, PE 100 RC DN 63, PN 16, L=221m

Rekonstrukcija vodovoda v delu naselja Spodnji Kamenščak
Gradbena situacija in komunalni vodi 8 - veja S5
M 1 : 500

- LEGENDA:
- PREDVIDEN NOVI VODOVOD PE 100 RC DN 110 - DN 125
 - PREDVIDEN NOVI HIŠNI PRIKLJUČKI PE DN 32
 - PREDVIDEN NOVI HIŠNI PRIKLJUČKI PE DN 40
 - Fekalna kanalizacija (gravitacija) po proj. Atrij d.o.o., proj. št. 21020, L. 2025
 - Fekalna kanalizacija (tlačni vod) po proj. Atrij d.o.o., proj. št. 21020, L. 2025
 - OBSTOJEČI GLAVNI VODOVOD PRLEŠKA KOMUNALA, PE DN 63 - DN 125
 - OBSTOJEČI VODOVOD PRLEŠKA KOMUNALA, HIŠNI PRIKLJUČKI PE DN 32
 - OBSTOJEČI VODOVOD PRLEŠKA KOMUNALA, HIŠNI PRIKLJUČKI PE DN 40
 - ELEKTRO MARIBOR 0.4 kV KB zemeljski
 - ELEKTRO MARIBOR 0.4 kV NNO nadzemno_obst.
 - ELEKTRO MARIBOR 10-20-35 kV DV obst.
 - TELEMACH - TK podzemni kabl
 - TELEKOM - TK podzemni kabl
 - TELEKOM - TK podzemni kabl v zaščitni cevi
 - TELEKOM - TK podzemni kabl - kanalizacija
 - TELEKOM - TK predvideno za optiko 2 x PE DN 50
- KATASTER DKN


naslovnik		naslovnik	
Občina Ljutomer Vrazova ulica 1 9240 Ljutomer		Naselje Spodnji Kamenščak	
izvajalec		oddelki / objekti	
Svetovanje in gradbeni nadzor, Rudi Sever s.p. Stročja vas 3E 9240 Ljutomer		Rekonstrukcija vodovoda v delu naselja Spodnji Kamenščak	
podizvajalec		vrednotenje / nadzor risbe	
		Gradbena situacija in komunalni vodi 8 - veja S5	
odg. vodja projekta		vrsta nadzora	
Rudi Sever, dipl.inž.grad.		2 Načrt gradbenih konstrukcij	
Pooblaščen inženir		37 Načrt inženjerskega	
Rudi Sever, dipl.inž.grad.		faza:	
		PZI	
izdelal		št. projekta:	
		PR-14/2025	
št. odobila		št. nadzora:	
		NG-14/25	
arh. št.:		datum:	
		julij 2026	
faza/objekt		prostor za opisno kodo:	

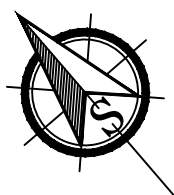


Rekonstrukcija vodovoda v delu naselja Spodnji Kamenščak
Linijška montažna shema - 1
M 1 : X


naslovnica			naslov/tema objekta:		
Občina Ljutomer Vrazova ulica 1 9240 Ljutomer			Naselje Spodnji Kamenščak		
izvajalec:			objekt/objekt:		
Svetovanje in gradbeni nadzor, Rudi Sever s.p. Stročja vas 3E 9240 Ljutomer			Rekonstrukcija vodovoda v delu naselja Spodnji Kamenščak		
podizvajalec:			vrsta/način risbe:		
			Linijška montažna shema - 1		
			vrsta naboja: 2 Načrt gradbenih konstrukcij (2) Načrt vodovoda		
odg. vodja projekta		ime in priimek:	sk. številka:	razred:	merilo:
Rudi Sever, dipl.inž.grad.		G-2067	PZI	1:x	
Podpisani inženir		Rudi Sever, dipl.inž.grad.	G-2067	št. projekta:	št. lista:
				PR-14/2025	17
izdelal:				št. naboja:	datum:
				NG-14/25	julij 2025
št. odseka:	vrh št.:	razp. na projekt:	št. risbe:	prostor za drugo kodo:	



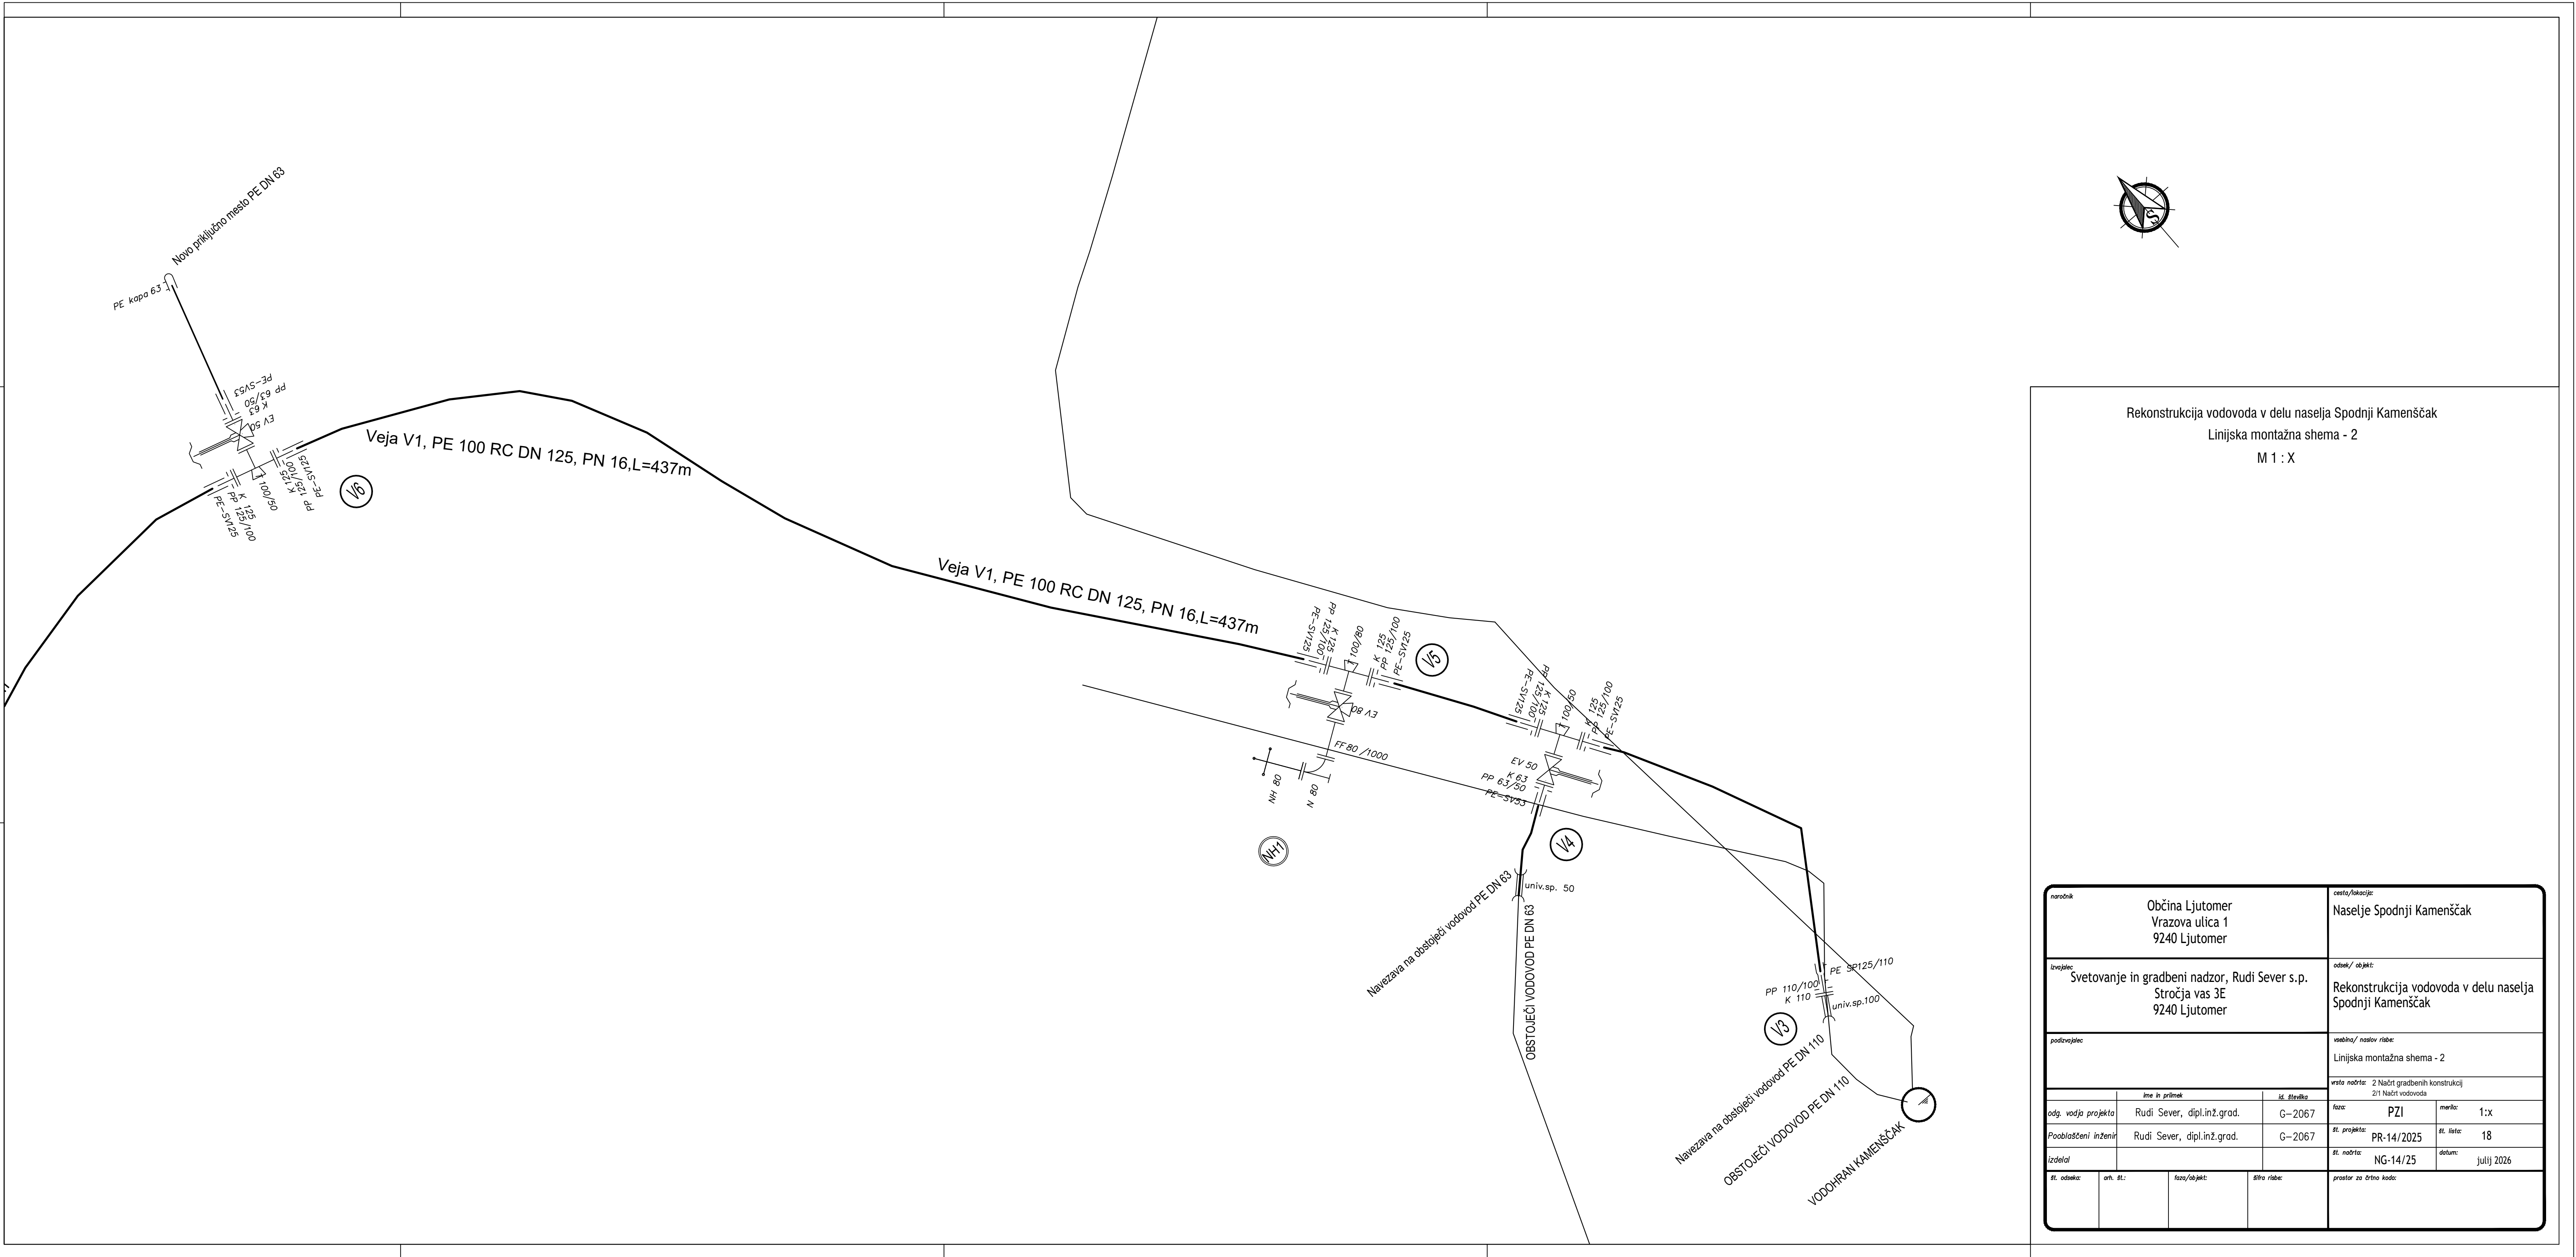


Rekonstrukcija vodovoda v delu naselja Spodnji Kamenščak			Naselje Spodnji Kamenščak		
Linjska montažna shema - 2			M 1 : X		
naročnik			izvajalec		
Občina Ljutomer Vrazova ulica 1 9240 Ljutomer			Naselje Spodnji Kamenščak		
izvajalec			odloži / objekti		
Svetovanje in gradbeni nadzor, Rudi Sever s.p. Stročja vas 3E 9240 Ljutomer			Rekonstrukcija vodovoda v delu naselja Spodnji Kamenščak		
podizvajalec			vrstila / razstav risbe		
			Linjska montažna shema - 2		
			vrsta risbe: 2 Načrt gradbenih konstrukcij		
			31 Načrt vodovoda		
odg. vodja projekta			faza		
Rudi Sever, dipl.inž.grad.			G-2067		
Podizvajalec inženir			st. lista		
Rudi Sever, dipl.inž.grad.			PR-14/2025		
izdelal			datum		
			NG-14/25		
st. odloži			prostor za črtno kodo		

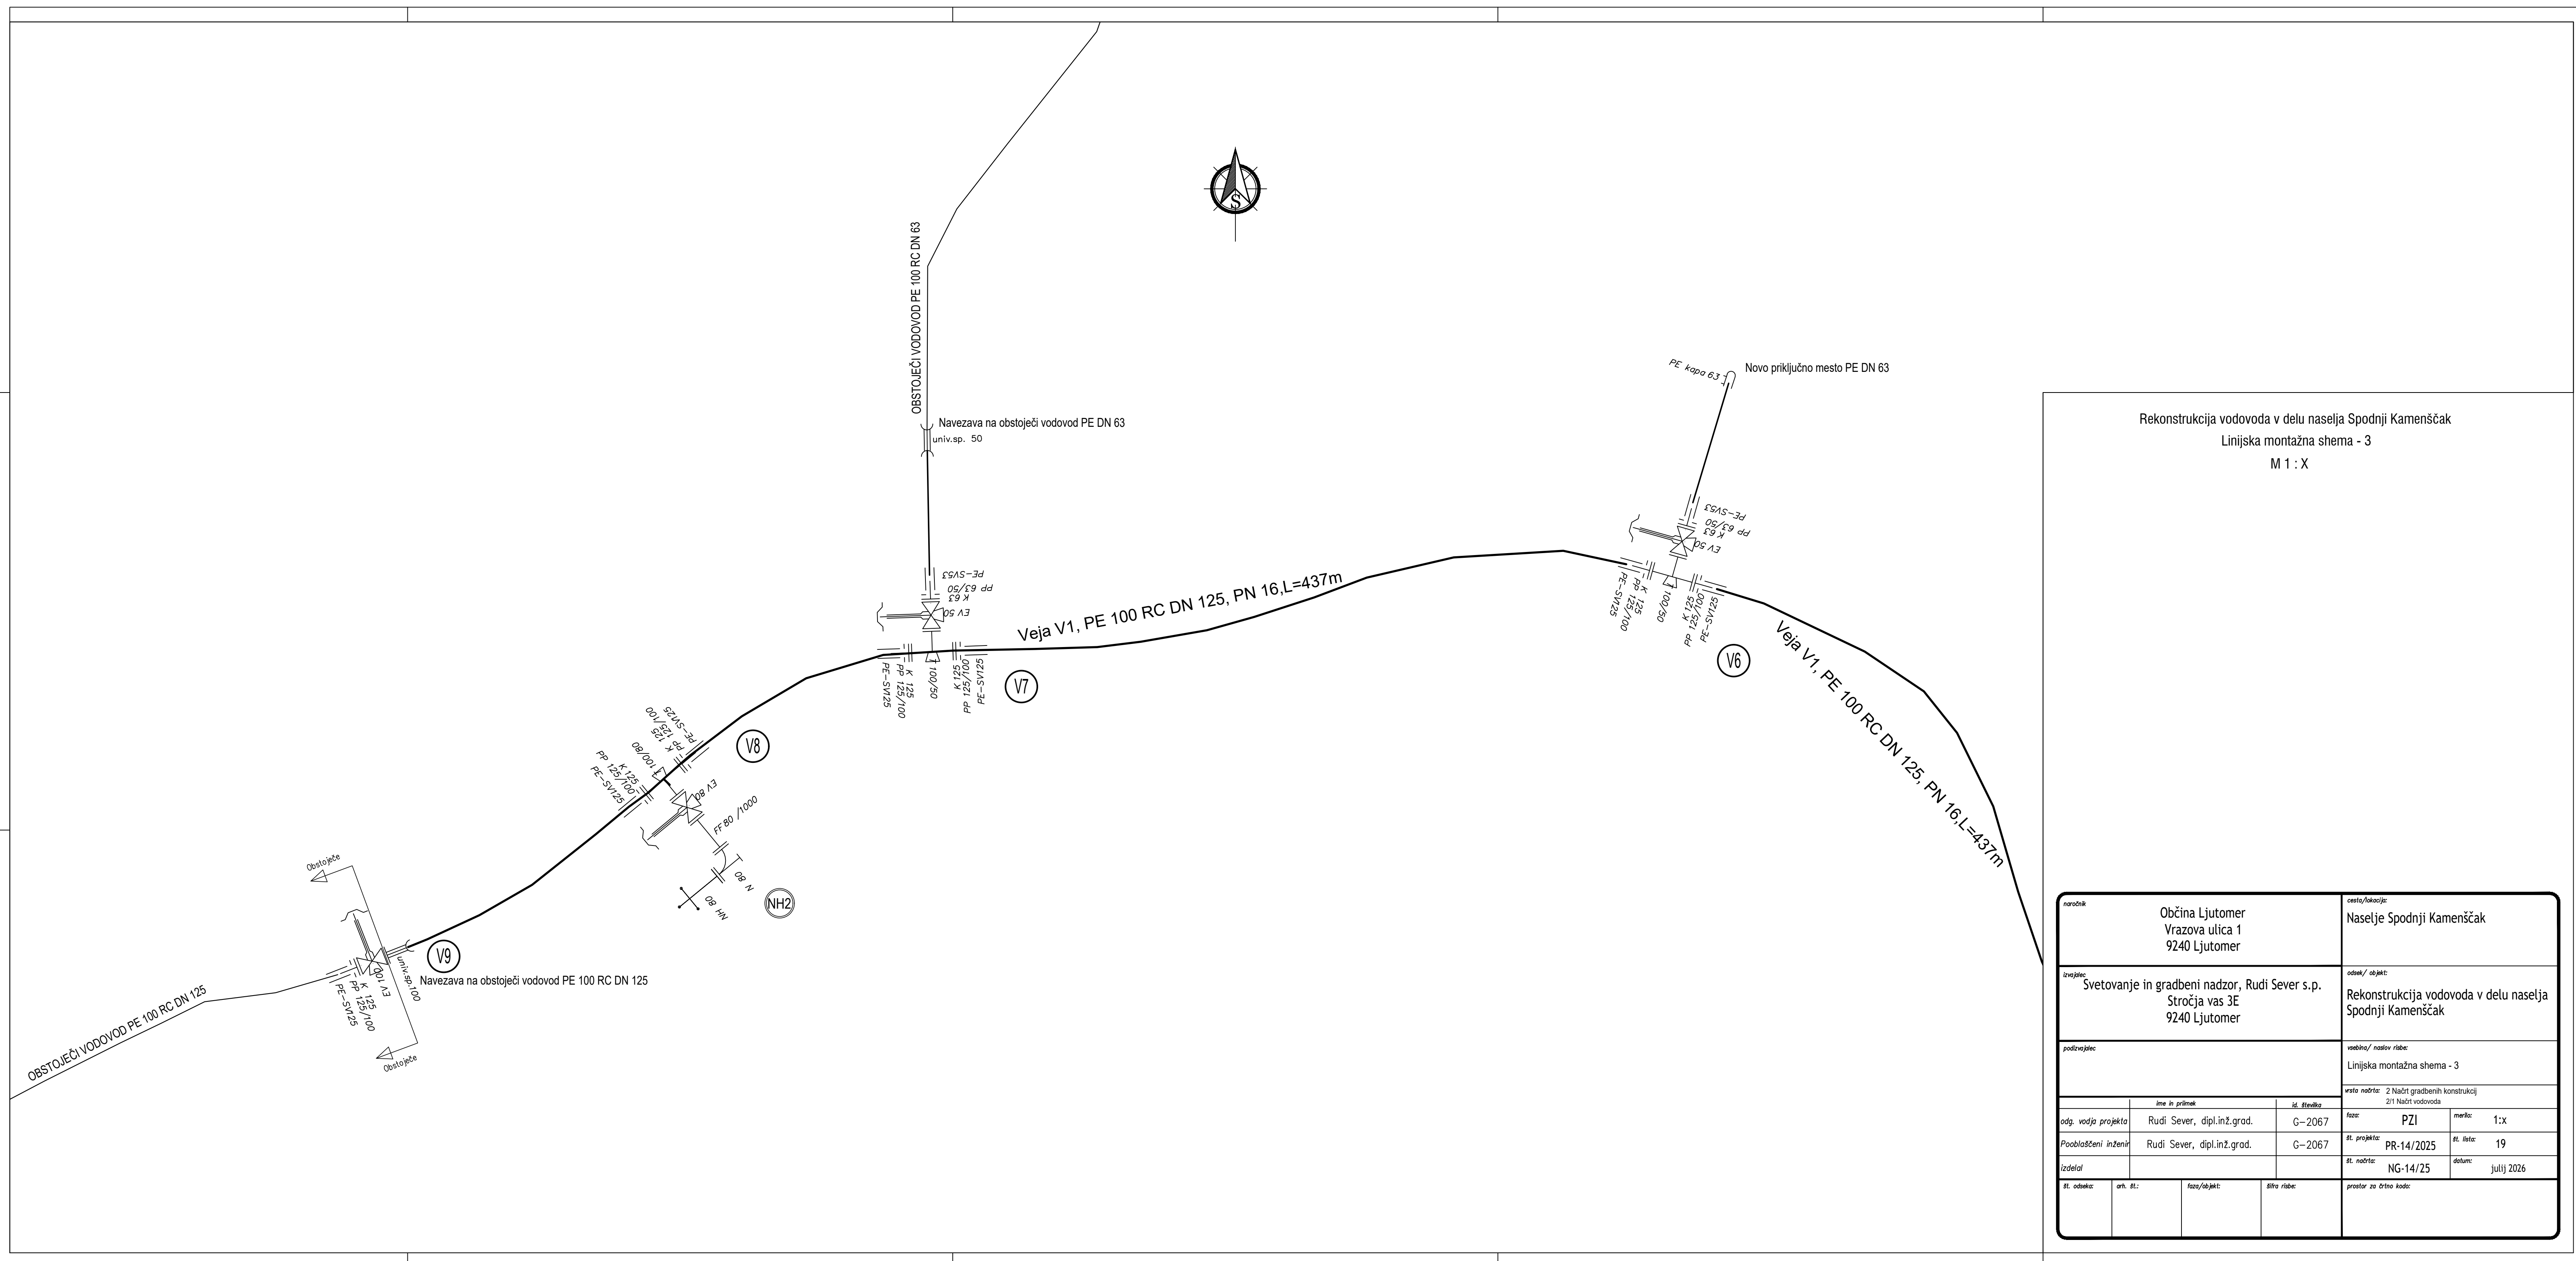

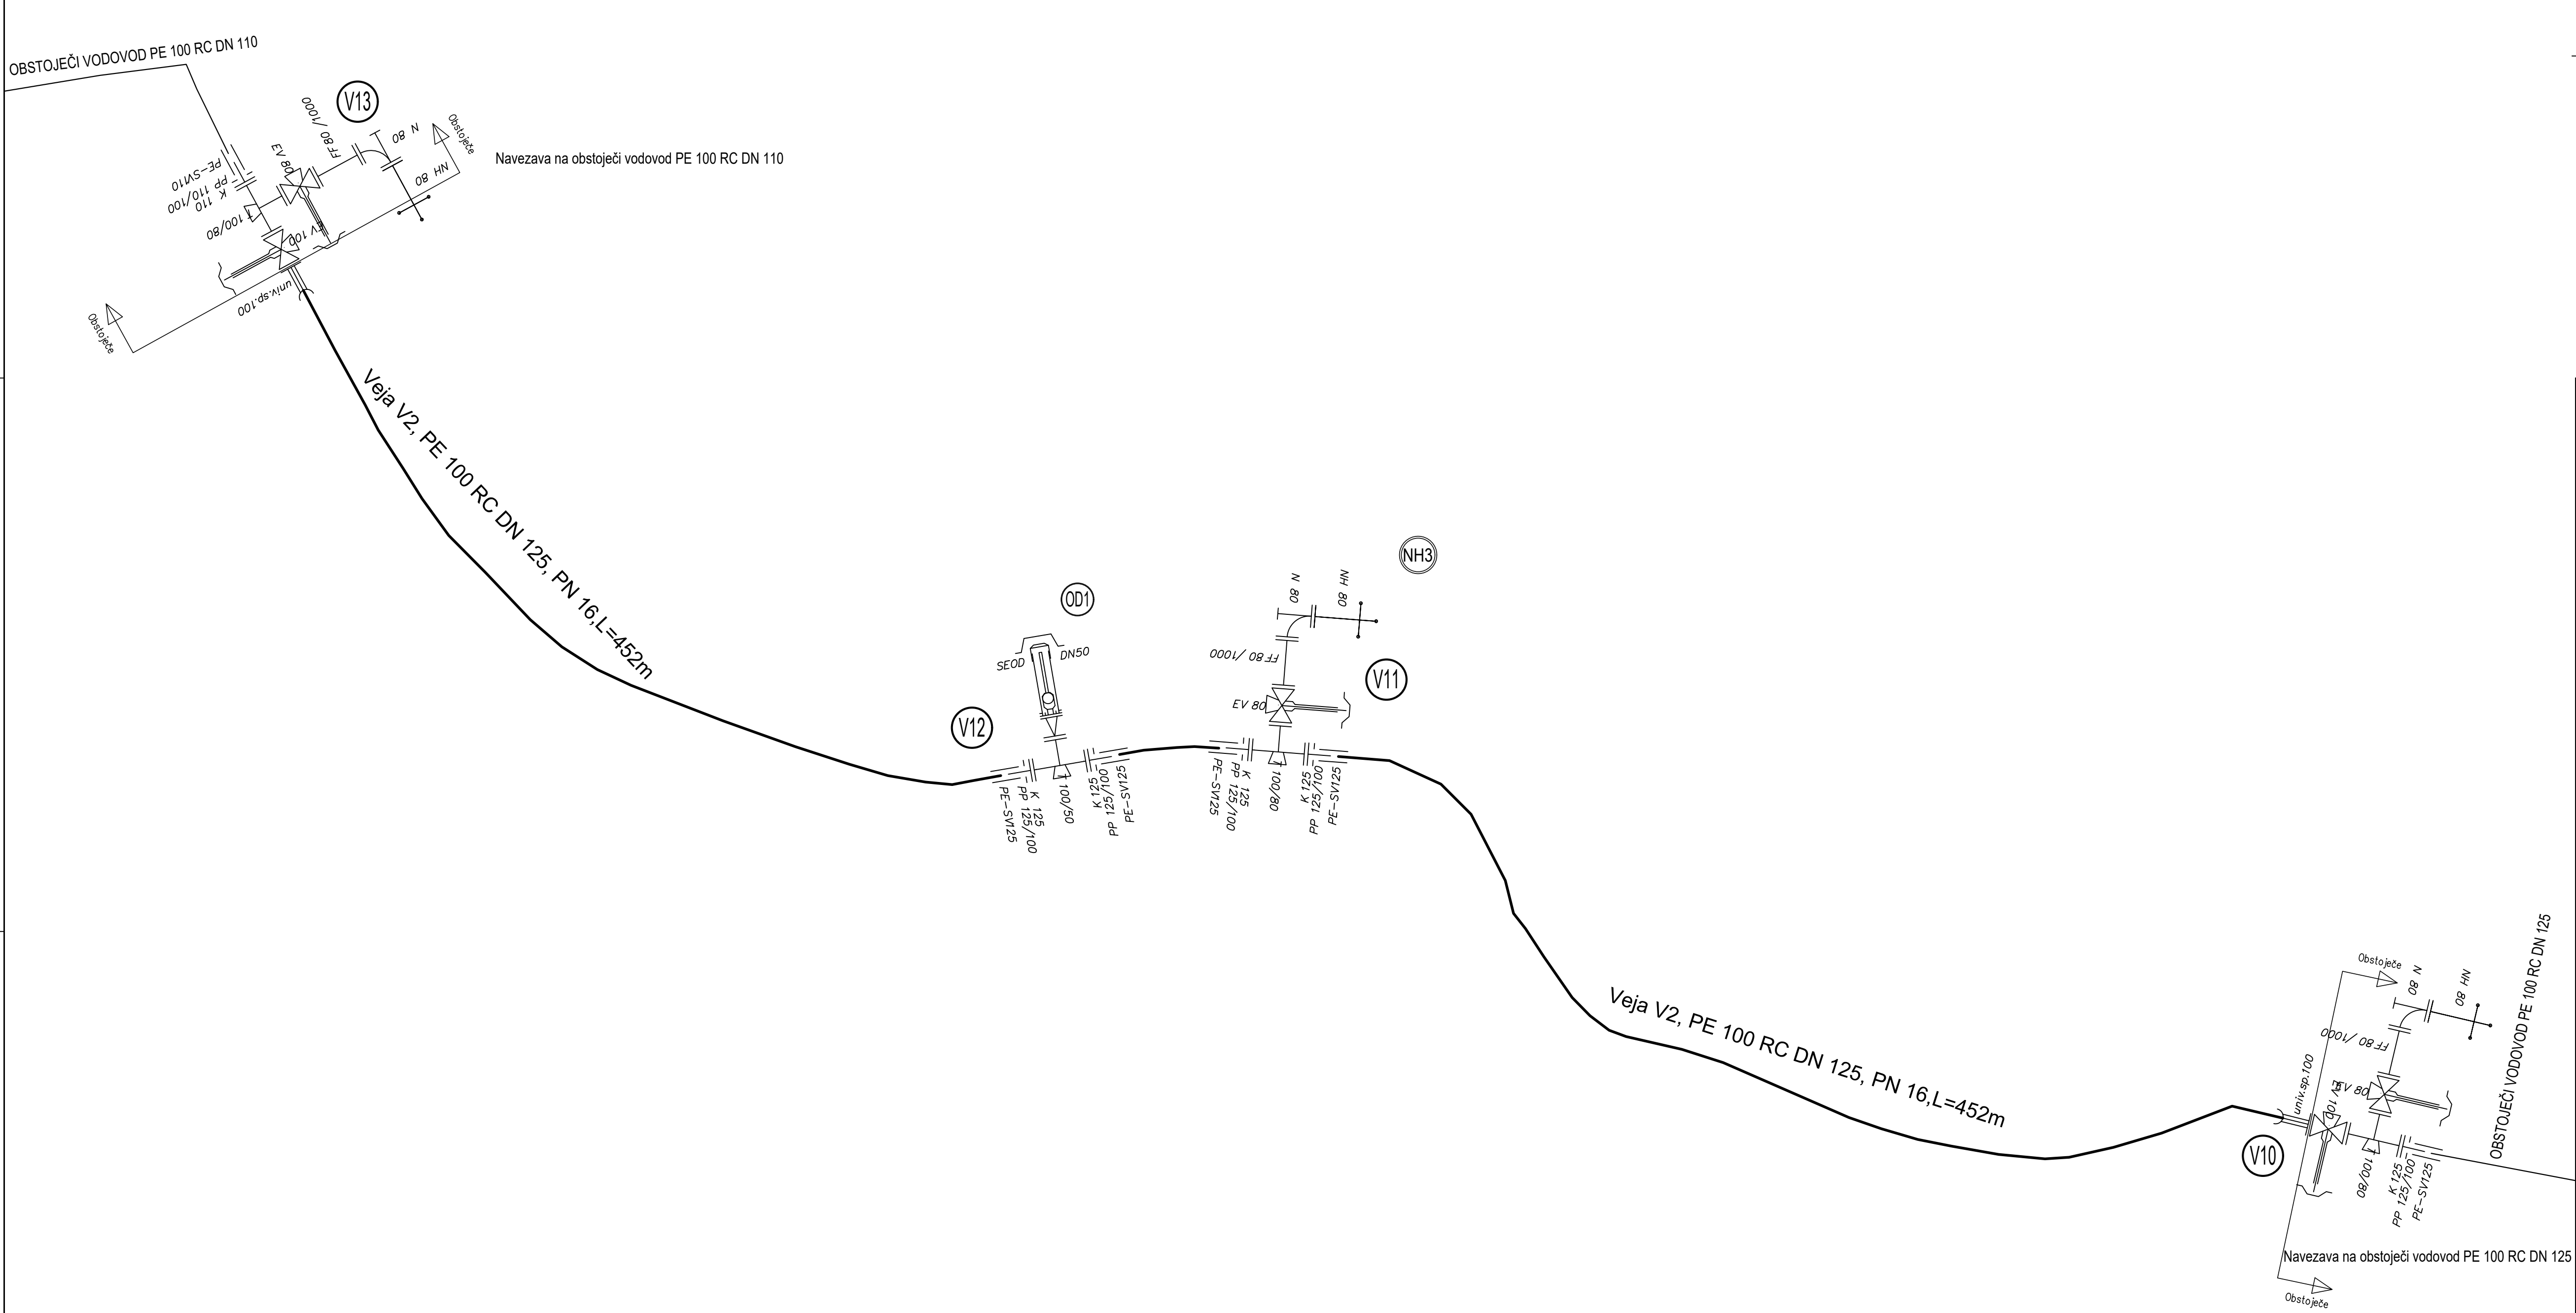

Rekonstrukcija vodovoda v delu naselja Spodnji Kamenščak
Linijaska montažna shema - 4
M 1 : X

naročnik			naselje/komunizacija		
Občina Ljutomer Vrazova ulica 1 9240 Ljutomer			Naselje Spodnji Kamenščak		
izvajalec			oddelki / objekti		
Svetovanje in gradbeni nadzor, Rudi Sever s.p. Stročja vas 3E 9240 Ljutomer			Rekonstrukcija vodovoda v delu naselja Spodnji Kamenščak		
podizvajalec			vrstila / naslov risbe		
			Linijaska montažna shema - 4		
			vrsta nabora: 2 Nacrti gradbenih konstrukcij 211 Nacrt vodovoda		
odg. vodja projekta			izdelal		
Rudi Sever, dipl.inž.grad.			NG-14/25		
Pobliženi inženir			datum		
Rudi Sever, dipl.inž.grad.			juli 2026		
izdelal			projektor za drsko kodo		
R. odnaka					
om. št.					
koda/objekt					
druga risba					

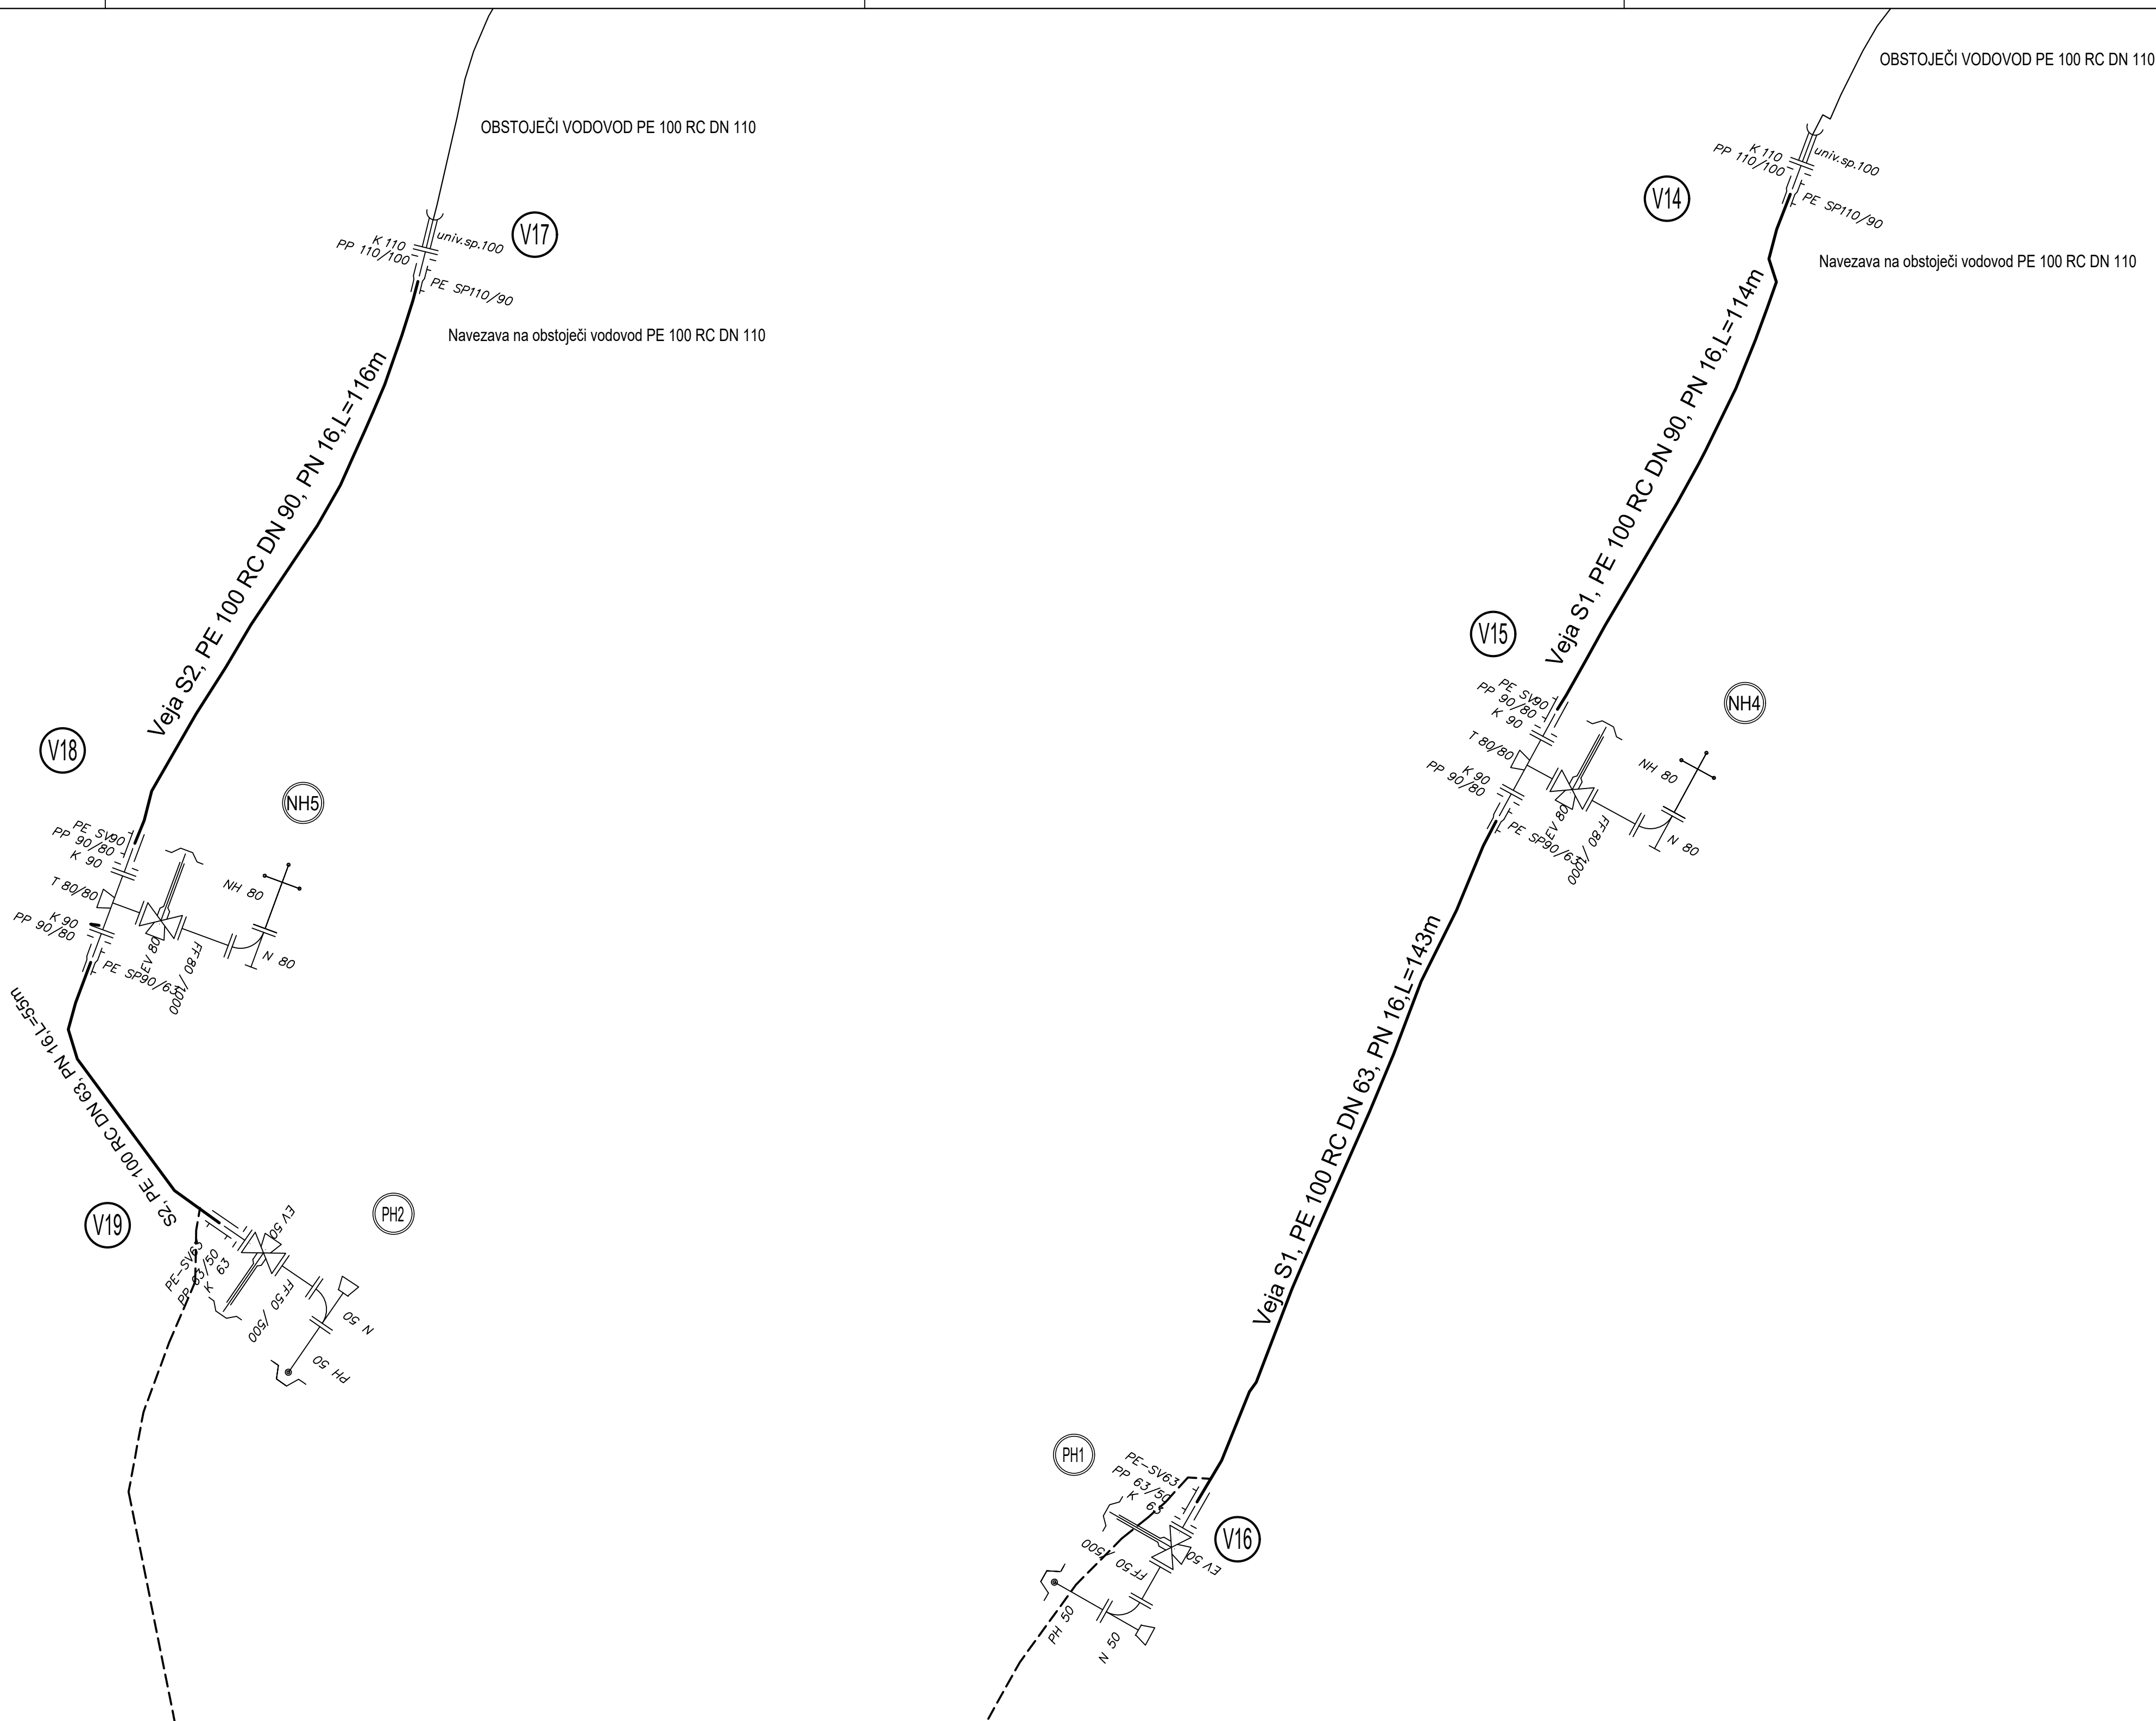

Rekonstrukcija vodovoda v delu naselja Spodnji Kamensčak
Linijška montažna shema - 5
M 1 : X

naročnik			cesta/območje:		
Občina Ljutomer Vrazova ulica 1 9240 Ljutomer			Naselje Spodnji Kamensčak		
izvajalec			odsek / objekt:		
Svetovanje in gradbeni nadzor, Rudi Sever s.p. Stročja vas 3E 9240 Ljutomer			Rekonstrukcija vodovoda v delu naselja Spodnji Kamensčak		
izdelatelj			vredniti / naziv risbe:		
			Linijška montažna shema - 5		
			vrsta nadzora: 2 Nadzor gradbenih konstrukcij 21 Nadzor vodovoda		
odg. vodja projekta		ime in priimek	št. dnevnik	fazna	merilo
Rudi Sever, dipl.inž.grad.		G-2067	PZI		1:x
Poblaščen inženir		Rudi Sever, dipl.inž.grad.	G-2067	št. projekta	št. lista
				PR-14/2025	21
izdelal			št. nadzora	NG-14/25	datum
					Julij 2026
št. odseka	am. št.	fazna/objekt	št. risbe	prostor za črtno kodo	

