


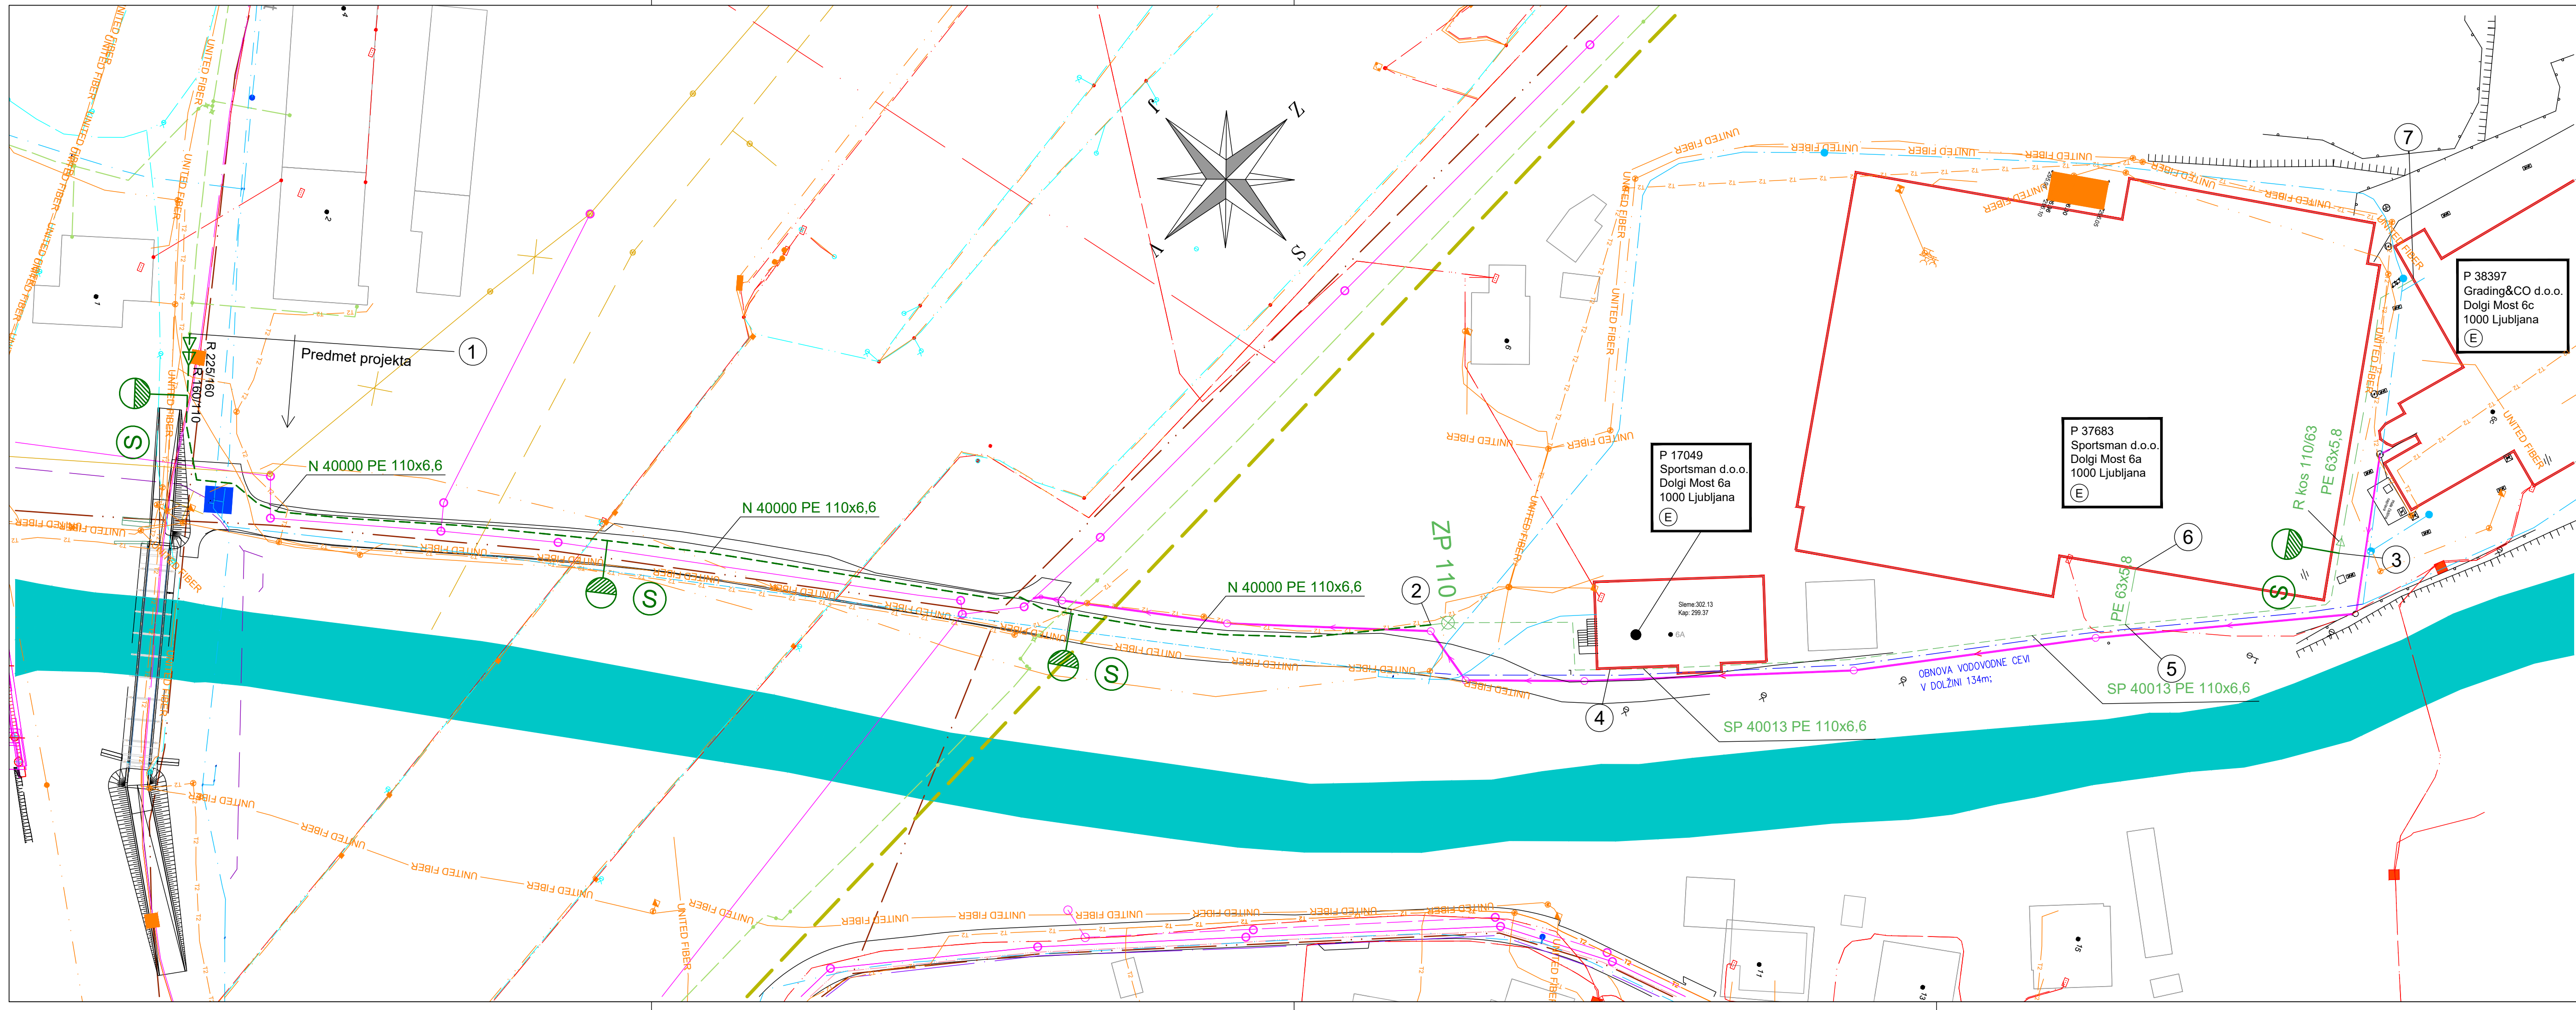

KOMUNALNI VODI			
	OBSTOJEČI	PREDVIDENI	
KANAL	Ločen odpadni sistem		
	Ločen odpadni sistem – tlačni		
	Ločen padavinski sistem		
	Mšon sistem		
	Ločen odpadni sistem – ukinjen		
	Ločen padavinski sistem – ukinjen		
Vodovod	Mešon sistem – ukinjen		
	Vodovod		
PLINOVOD	Vodovod – ukinjen		
	Energetika Ljubljana – glavni plinovod		
	Energetika Ljubljana – vod ki se bo ukinil		
	Energetika Ljubljana – priključni plinovod		
Toplovod	Geopl – glavni plinovod		
	Geopl – glavni plinovod		
Telekom – kabel	Telekom – kanalizacija		
	Telekom – zračna trasa		
TELEKOMUNIKACIJE	T2 – kabel		
	Telemach – kabel		
TELEKOMUNIKACIJE	Telemach – kabel v zaščitni cevi		
	CATV Medvode – kabel v zaščitni cevi		
CATV Medvode – optika	CATV Medvode – optika		
	CATV Medvode – optika		
ELEKTRIKA	Javna razsvetljava		
	Nizka napetost – podzemna		
ELEKTRIKA	Nizka napetost – nadzemna		
	Srednja napetost – podzemna		
ELEKTRIKA	Srednja napetost – nadzemna		
	Visoka napetost – podzemna		
ELEKTRIKA	Visoka napetost – nadzemna		
	kabelska kanalizacija		

Zap. številka:	Opis spremembe:	Pooblaščen inženir:	Datum:

 energetika ljubljana skupina Javni holding Ljubljana Verovškova ulica 62, 1000 Ljubljana	Naziv:		Ime in priimek		Id. številka			
	Vodja projektiranja:							
	Pooblaščen inženir:		David Ladič, uni.dpl.inž.str.		IZS PI S-1721			
	Sodelavec:							
Investitor: Energetika Ljubljana, Verovškova 62, 10000 Ljubljana			Št. projekta:		Št. načrta:		Vrsta dokumentacije:	
			N 40000/22107		N 40000/22107		PZI	
			SITUACIJA					
Naziv gradnje: Gradnja plinovodnega omrežja na območju ŠRC Dolgi most								
Strokovno področje: 4. Načrt s področja strojništva			Datum izdelave:		Merilo:		Id. gr. prikaza:	
Naziv načrta: 4/1. Načrt plinskega priključka			april 2026		M 1:500		2	