


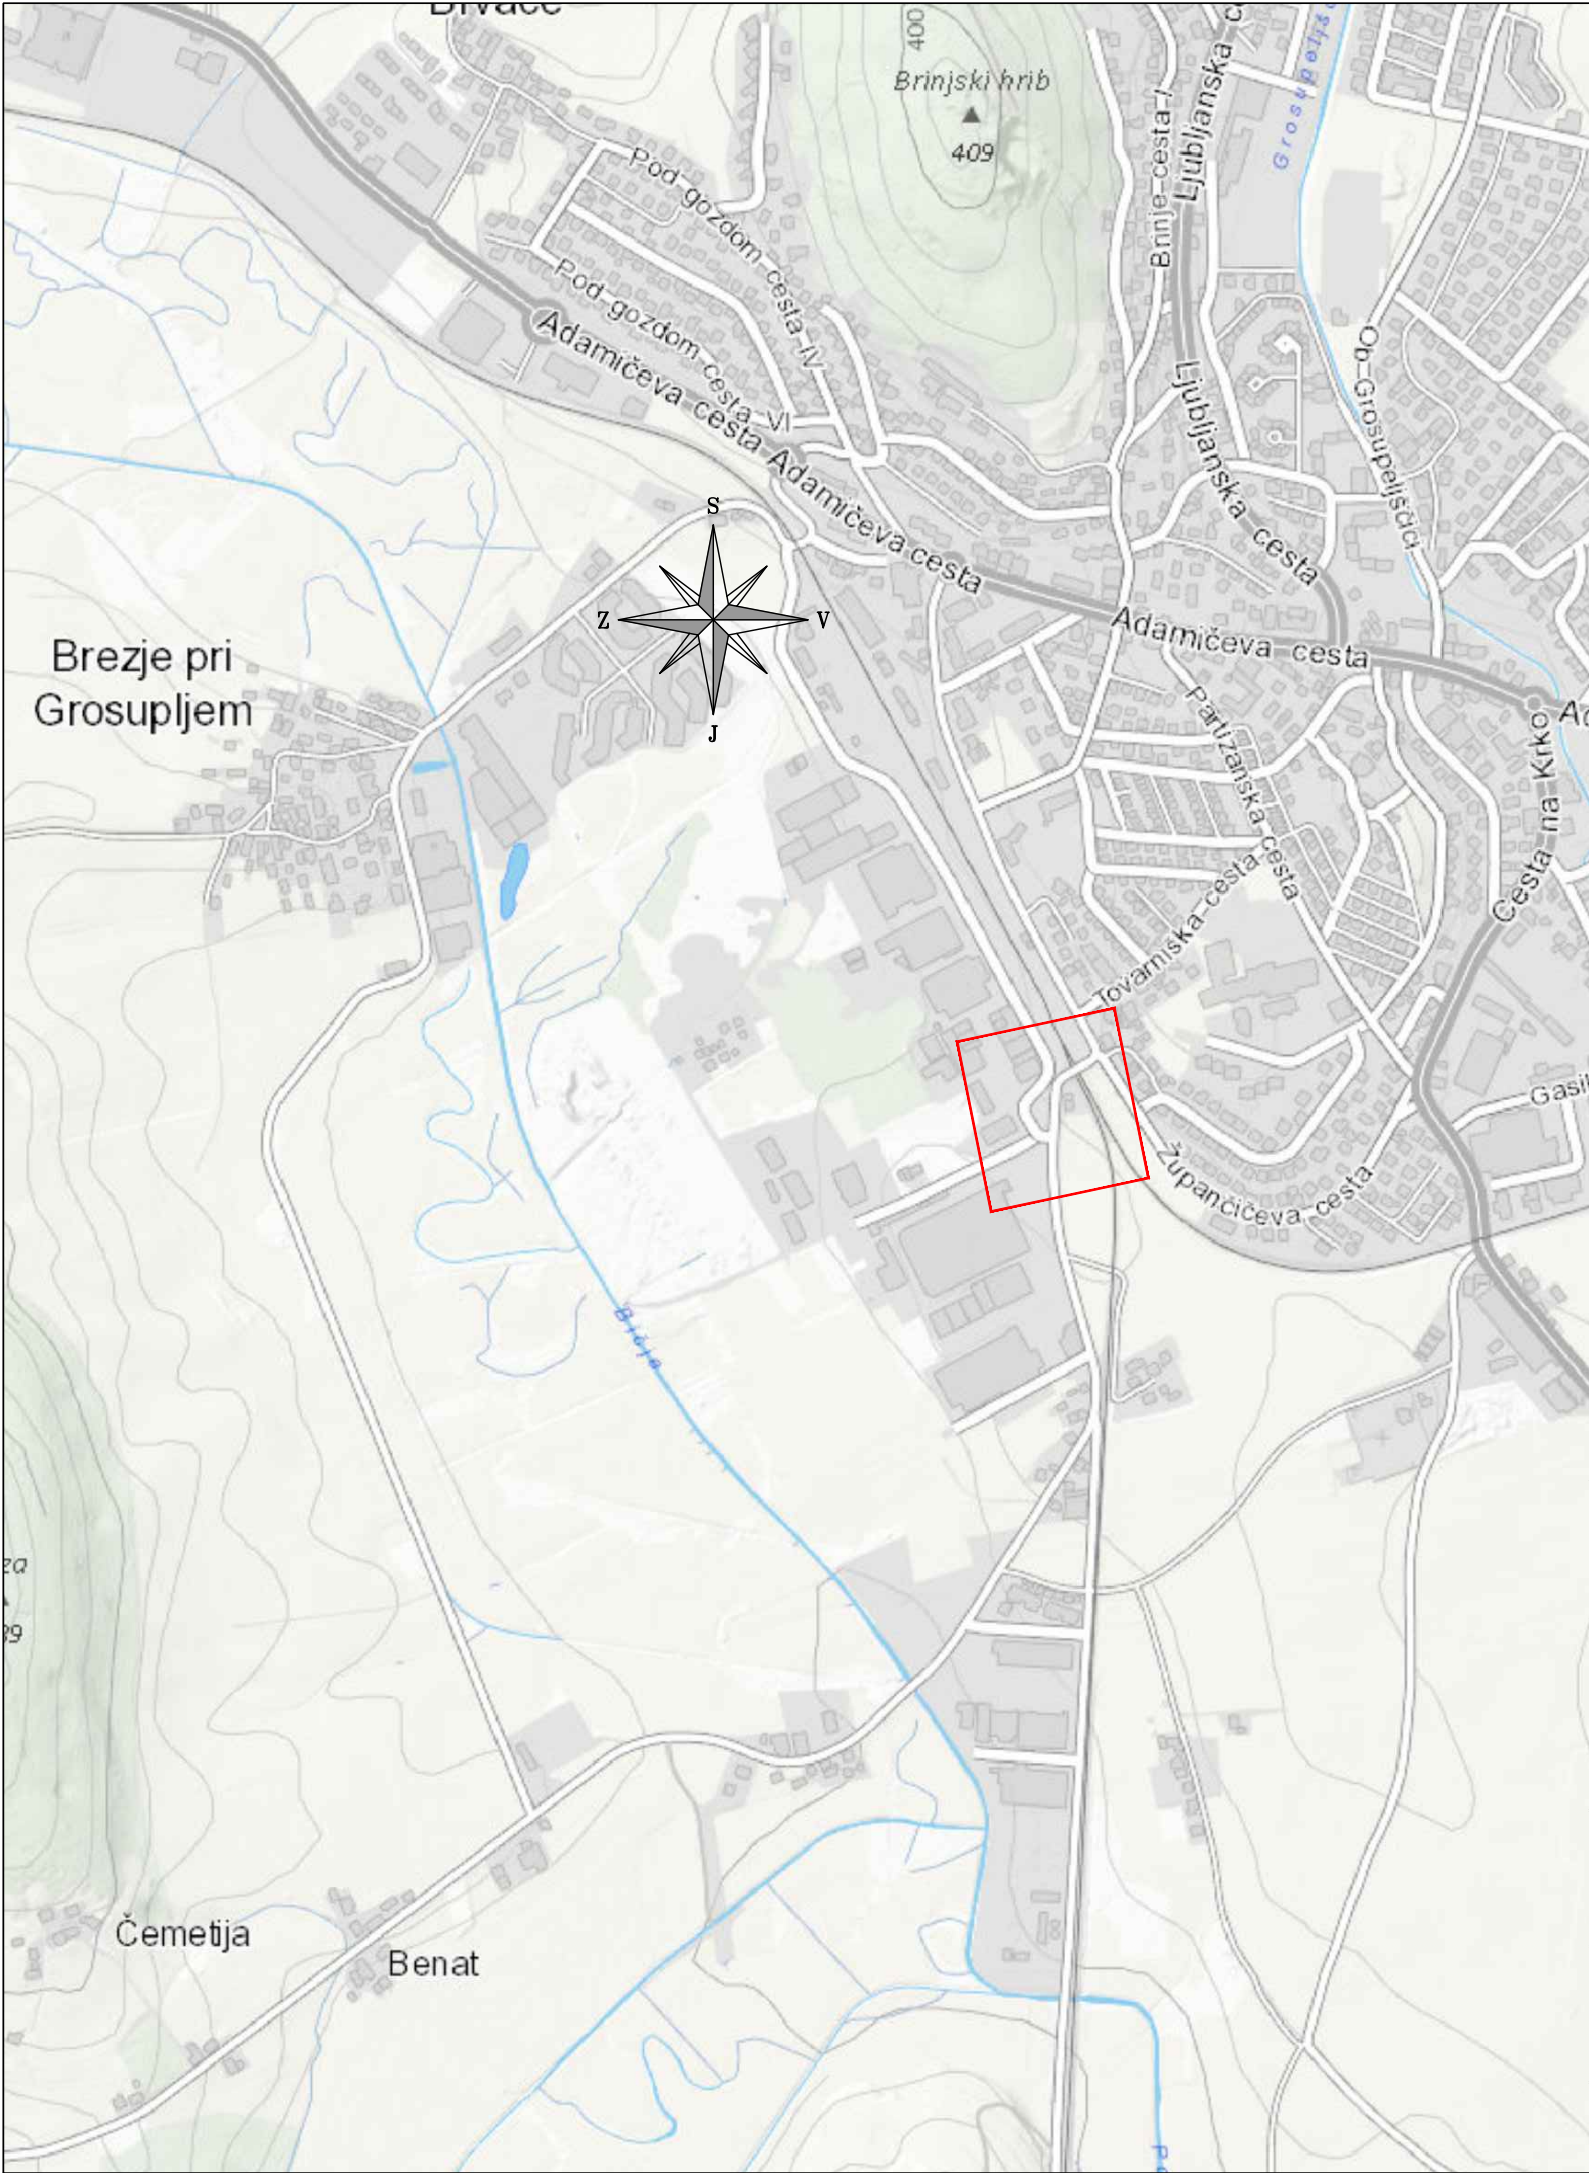


LEGENDA:



OBMOČJE PROJEKTA

Zap. številka:	Opis spremembe:	Pooblaščen inženir:	Datum:
energetika ljubljana skupina Javni holding Ljubljana Verovškova ulica 62, 1000 Ljubljana	Naziv:	Ime in priimek	Id. številka
	Vodja projektiranja:		
	Pooblaščen inženir:	David Ladič, uni.dpl.inž.str.	IZS PI S-1721
	Sodelavec:		
Investitor: Energetika Ljubljana, Verovškova 62, 10000 Ljubljana	Št. projekta:	Št. načrta:	Vrsta dokumentacije:
	S 5100/22367	S 5100/22367	PZI
	Grafični prikaz: PREGLEDNA SITUACIJA		
Naziv gradnje: PLINOVODNO OMREŽJE ZA OSKRBO			
GOSPODARSKE CONE JUG			
Strokovno področje: 4. Načrt s področja strojništva	Datum izdelave:	Merilo:	Id. gr. prikaza:
Naziv načrta: 4/1. Načrt plinskega priključka	april 2026	M 1:X	1

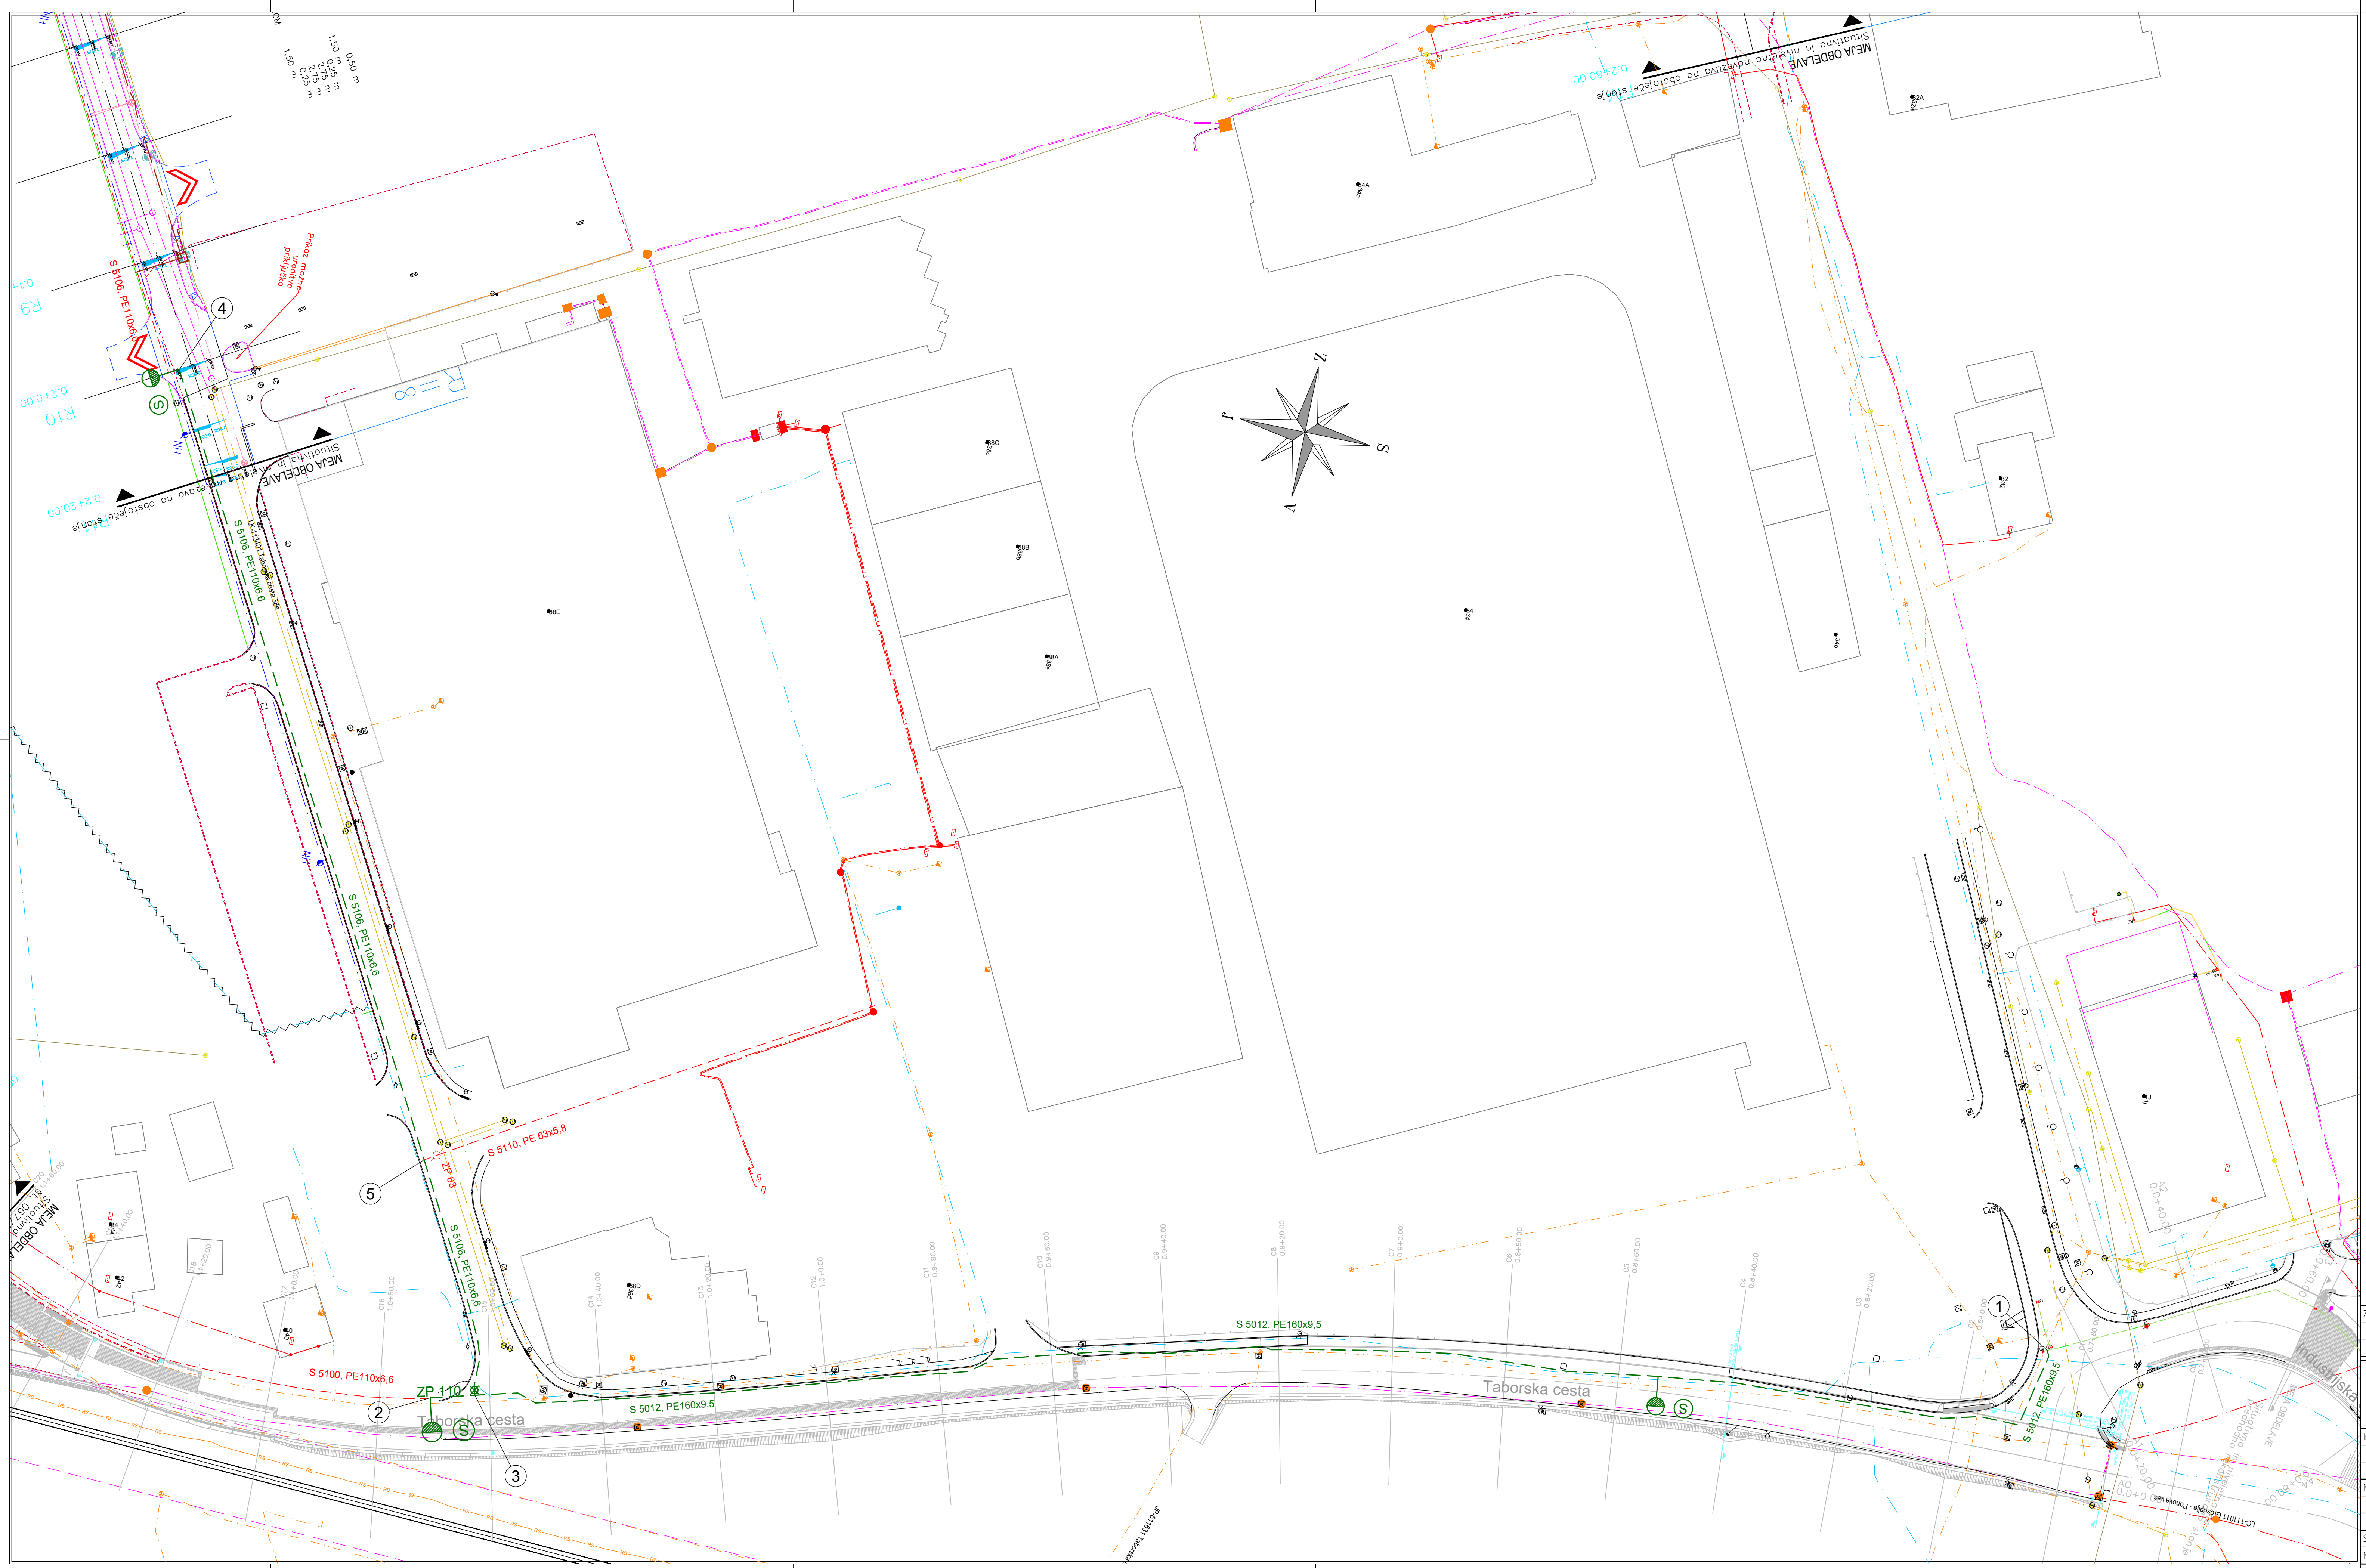

KOMUNALNI VOZI	
OBSTOJEĆE	PREDVIĐENI
1. Voda	1. Voda
2. Kanalizacija	2. Kanalizacija
3. Električna energija	3. Električna energija
4. Telekomunikacije	4. Telekomunikacije
5. Plin	5. Plin
6. Toplota	6. Toplota
7. Ostalo	7. Ostalo
