



28. Jul, 2026 - 09:12
Layout: G.1
S: \\Projekti\\2022\\2003 MEDUA BLAGOVICA\\06 PZI\\0.2.1 VODILNI NAČRT GRADBENIŠTVA\\02 GRAFIČNI DEL\\2003 BLAGOVICA_2026_07_27_FAZA 1.dwg

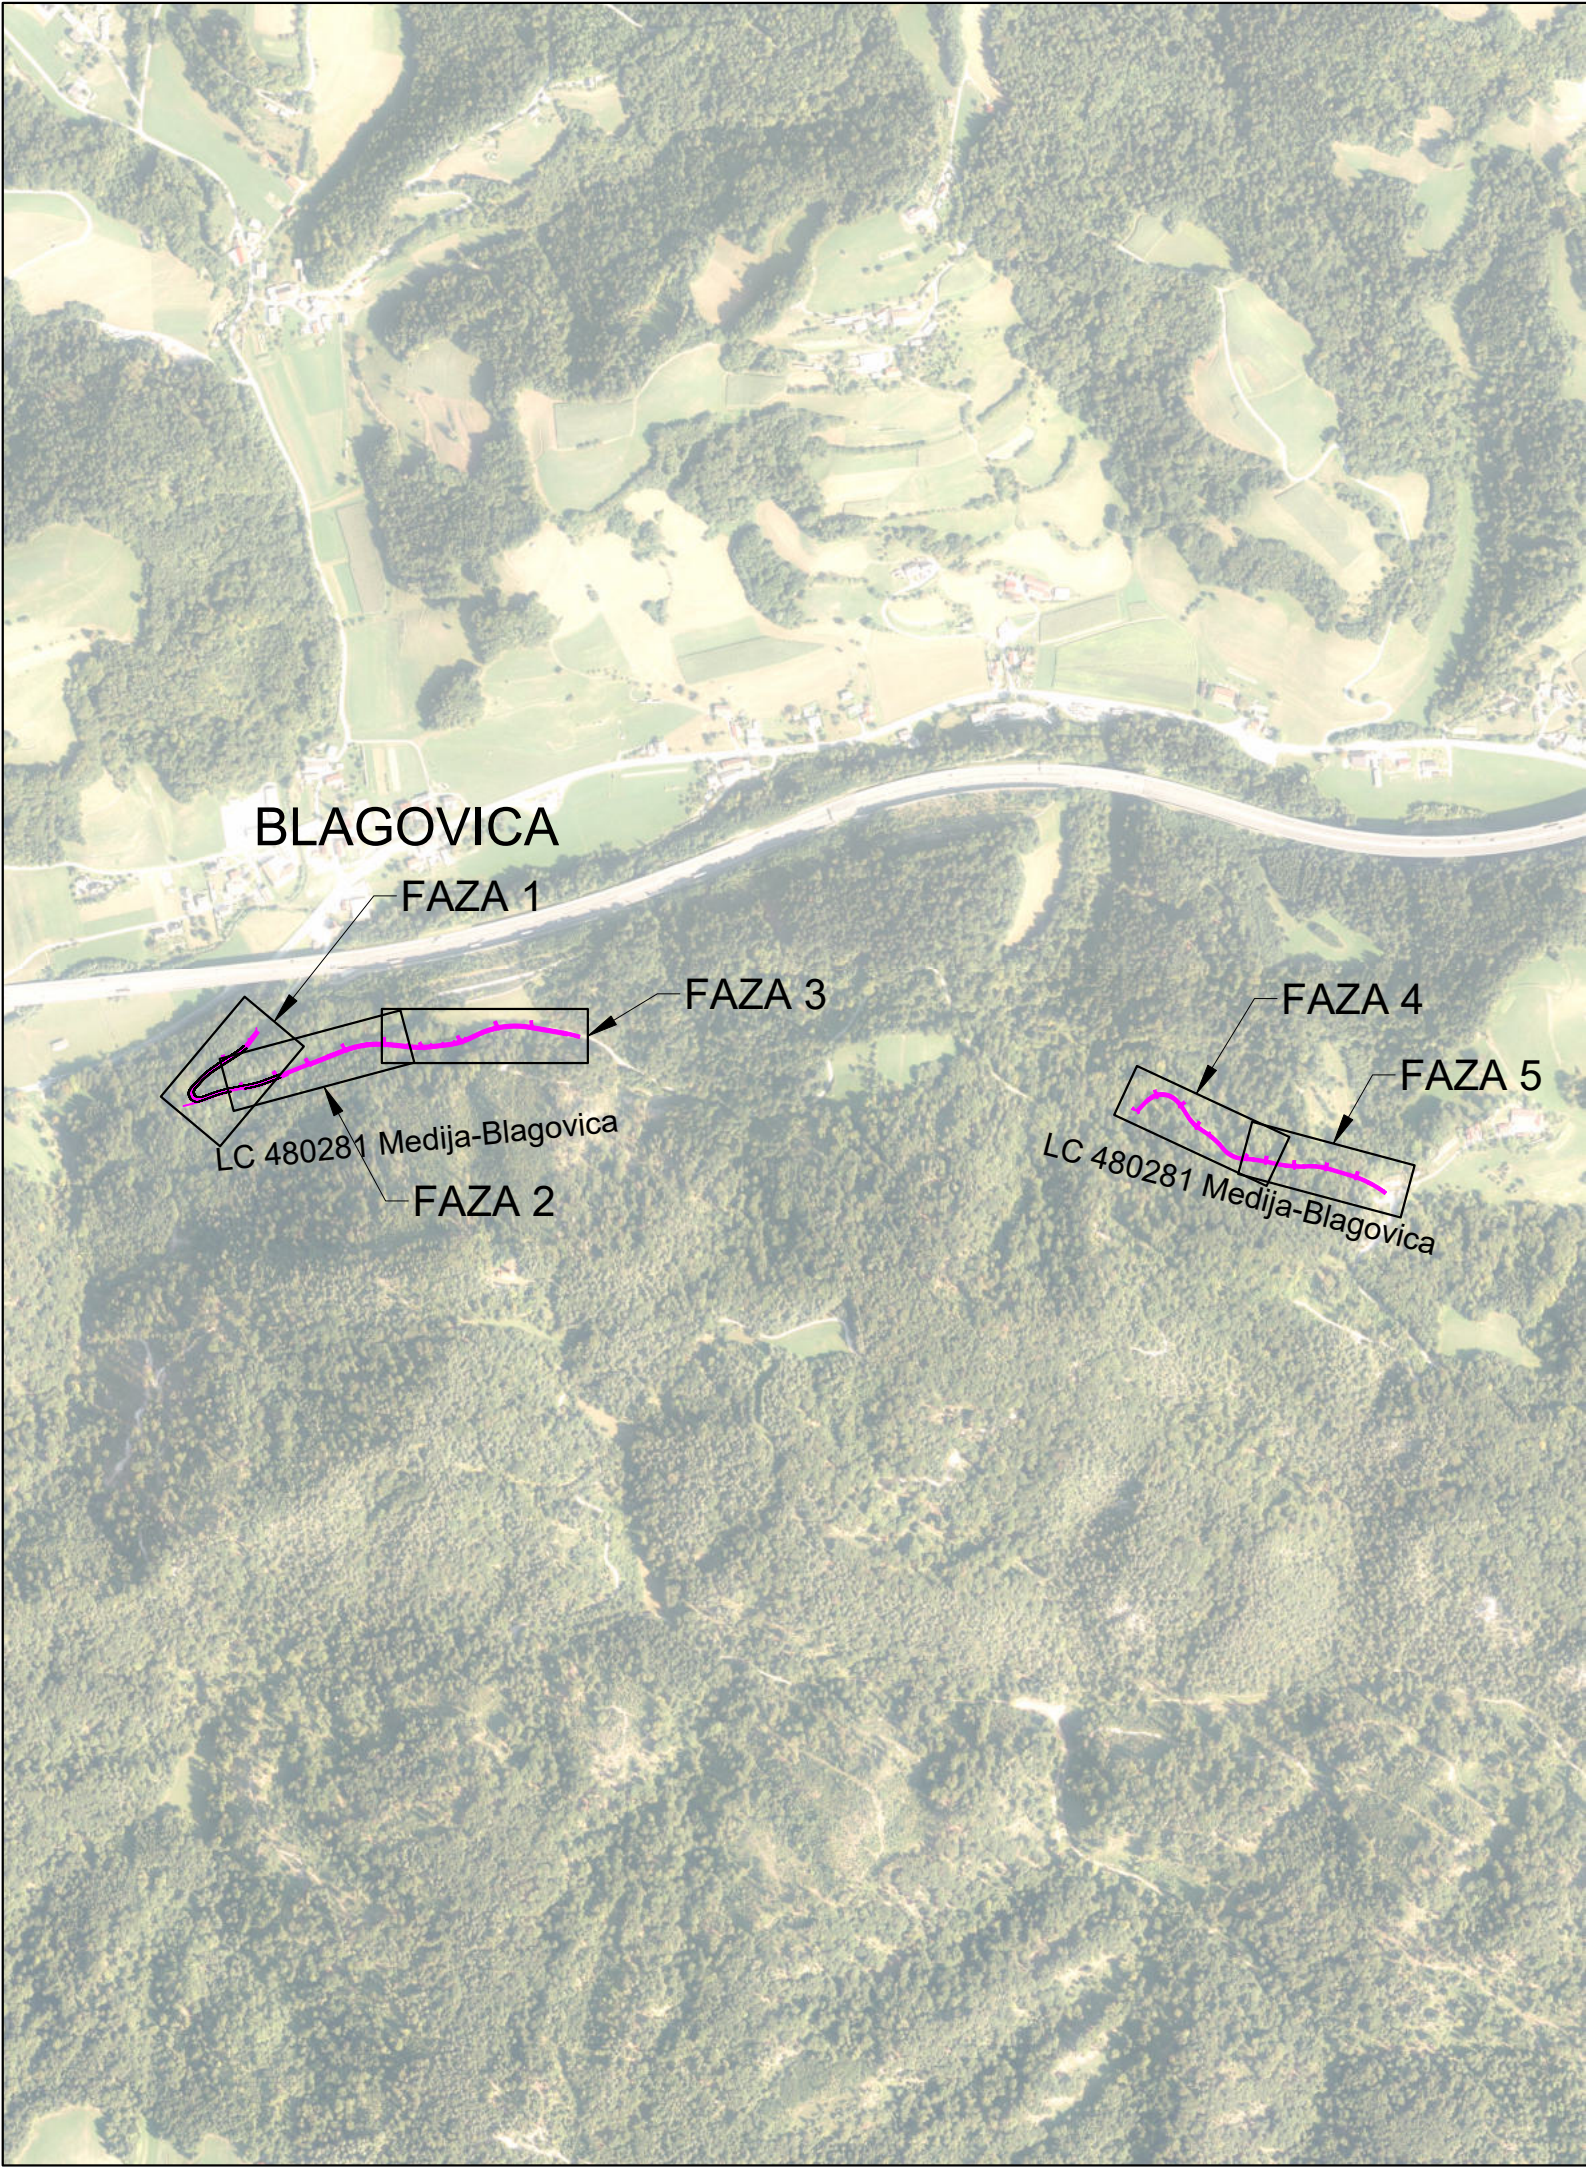

Rekonstrukcija ceste LC 480281 Medija-Blagovica

FAZA 2

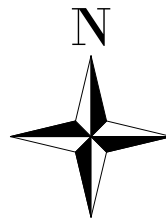

OBMOČJE OBDELAVE



List 1/1

Naročnik/Investitor : OBČINA LUKOVICA Stari trg 1 1225 Lukovica		Spremembe		Datum	
Projektivno podjetje : K Projekt L Tbilisijska cesta 61, 1000 Ljubljana IZS: 1810 tel: 01/4769-289 fax: 01/4769-305		NAZIV	IME in PRIIMEK	Ident. št. IZS	Podpis
		VP :	Miha Rihar, u.d.i.g.	G-4017	
		VN :	Miha Rihar, u.d.i.g.	G-4017	
		Sodelavec :	Franc Križnik gr. teh.		
		Sodelavec :			
		Sodelavec :			
Objekt/lokacija:		Rekonstrukcija ceste LC 480281 Medija-Blagovica		Št. proj. :	U06/2003-22
				Št. načrta :	2003-22
				Šifra CC :	21121
Del objekta :					
Vsebina risbe :		PREGLEDNA SITUACIJA		Vrsta načrta :	0/2 -VODILNI NAČRT GRADBENIŠTVA » Rekonstrukcija ceste «
Vrsta projekta :		IZN	Merilo : 1:5000	Datum :	junij 2022
Št. odseka :		Arhivska št.:		Faza/objekt:	Šifra risbe:
				007.2101	101
Št. priloge :		G.1		Ident. št. risbe :	U06/2003-22/G.1

28 Jul 2026 - 08:47
Layout: 0.2
S:\Projekti\2022\2003 MEDUA BLAGOVICA\06 PZI\0.2.1 VODILNI NAČRT GRADBENIŠTVA\02 GRAFIČNI DEL\2003 BLAGOVICA_2026_07_27_FAZA 1.dwg

OPOMBA:
Projektna dokumentacija je izdelana na podlagi digitalnega ortofoto posnetka (DOF). Širina asfaltnega vozišča je predvidena v razponu od 3,80 do 4,00 m. Natančna lega robov vozišča in končna širina se bosta določili ob izvedbi glede na dejansko stanje na terenu, razpoložljiv prostor ter razpoložljivost zemljišč. Vozišče se bo v največji možni meri prilagodilo obstoječemu poteku ceste, pri čemer se bo zagotovila funkcionalna in varna prometna ureditev.

Rekonstrukcija ceste LC 480281 Medija-Blagovica FAZA 1

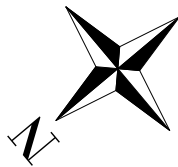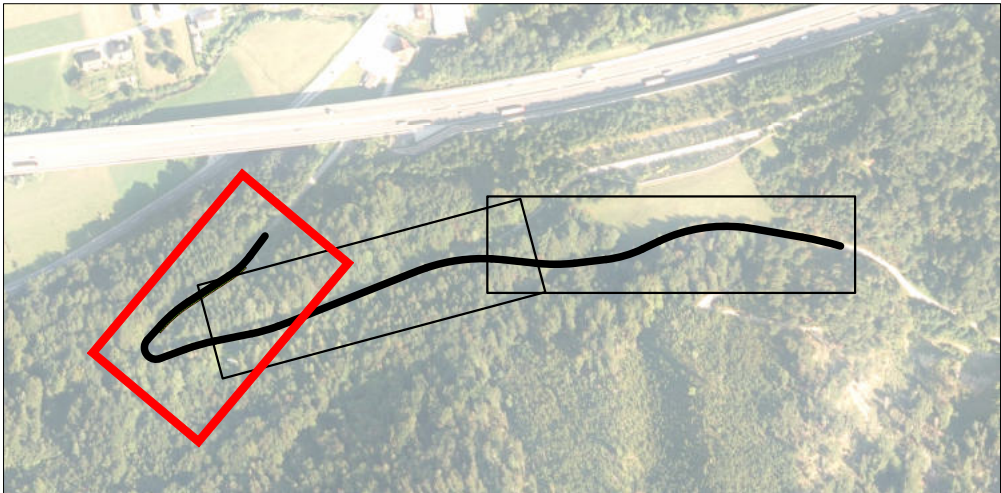

LEGENDA:

- Asfalt na vozišču
- Mulda
- Bankina
- Kamen v betonu
- Jeklena varnostna ograja

PREDVIDENI KOMUNALNI VODI:


drenaža Ø150

LEGENDA KOMUNALNIH VODOV:


- Elektrovod
- TK vod
- Vodovod

List 1/5

Naročnik/investitor:		Spremembe		Datum	
OBČINA LUKOVICA					
Stari trg 1					
1225 Lukovica					
Projektirno podjetje:		NAZIV		Ident. št. IZS	Podpis
K Projekt L		IME in PRIIMEK		G-4017	
Tbilisijjska cesta 61, 1000 Ljubljana		VP:		MIHA RIHAR, u.d.i.g.	
IZS: 1810		VN:		MIHA RIHAR, u.d.i.g.	
tel: 01/4769-289		Sodelavec:		Franc Križnik gr. teh.	
fax: 01/4769-305		Sodlavec:			
Objekt/fokacija:		Rekonstrukcija ceste LC 480281 Medija-Blagovica		St. proj.:	U06/2003-22
Del objekta:		FAZA 1		St. načrta:	2003-22
				Šifra CC:	21121
Vsebinska rabe:		PROMETNO TEHNIČNA SITUACIJA	Vrsta načrta:	0/2 -VODILNI NAČRT GRADBENIŠTVA » Rekonstrukcija ceste «	
Vrsta projekta:		IZN	Merilo:	1:250	Datum: junij 2022
St. odseka:		Arhivska št.:	Faza/objekt:	Šifra rabe:	Črna koda arhiva:
			007.2101	102	
St. priloge:		G.2.1	Ident. št. risbe:	U06/2003-22/G.2.1	

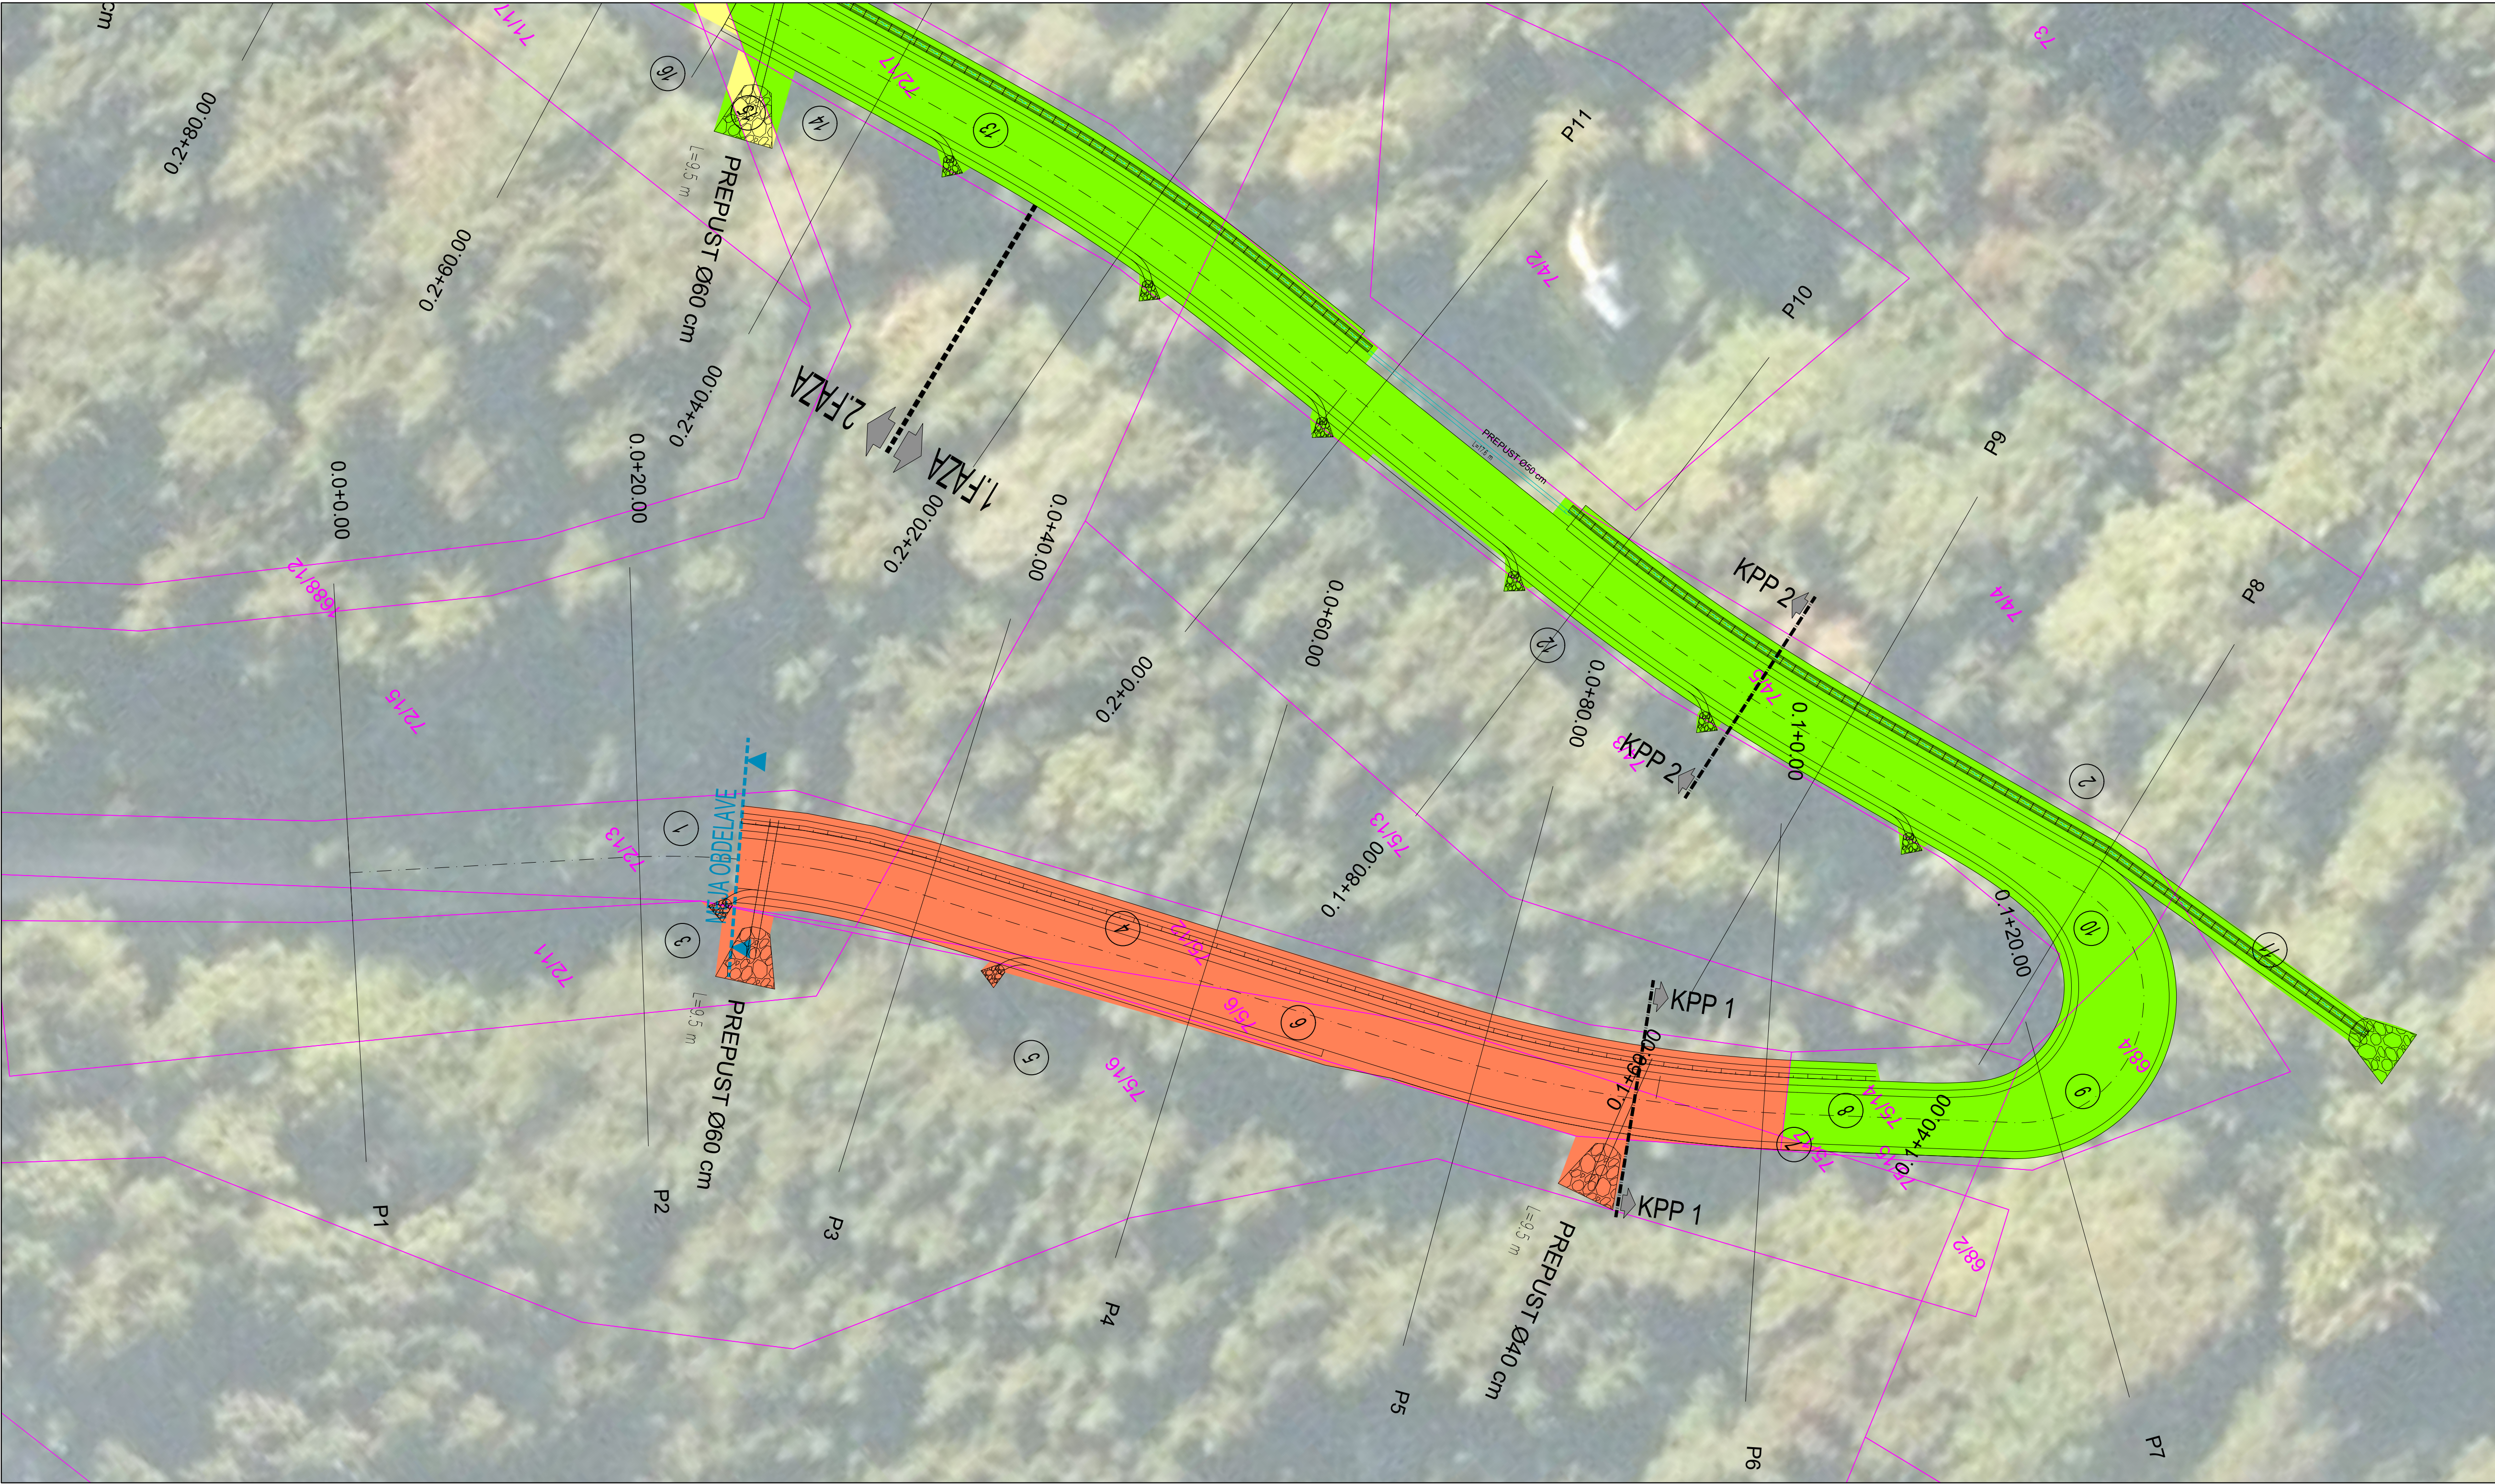

Rekonstrukcija ceste LC 480281 Medija-Blagovica FAZA 1

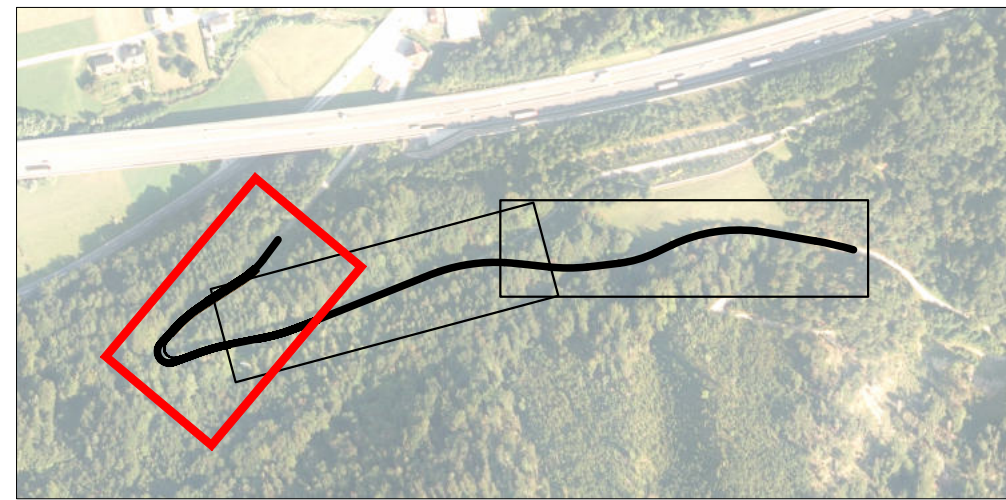

Zemljišče v lasti OBČINE

Zemljišče v lasti DRŽAVE

Zemljišče JAVNEGA DOBRA

Zemljišče v ZASEBNI lasti

00

Zap. št. posega

k.o. 1927-BLAGOVICA:

Parcelne meje

Urejene parcelne meje

000/00

Parcelne številke

Meja K.O.

List 1/5

Naročnik/investor :		Spremembe		Datum	
OBČINA LUKOVICA					
Stari trg 1					
1225 Lukovica					
Projektirno podjetje :					
		NAZIV	IME in PRIMEK	Ident. št. IZS	Podpis
		VP :	Miha Rihar, u.d.i.g.	G-4017	
		VN :	Miha Rihar, u.d.i.g.	G-4017	
		Sodelavec :	Franc Križnik gr. teh.		
		Sodslavec :			
		Sodslavec :			
Objekt/fokacija :		Rekonstrukcija ceste LC 480281 Medija-Blagovica			Št. proj. :
					U06/2003-22
					Št. načrta :
					2003-22
					Šifra CC :
					21121
Del objekta :		FAZA 1			
Vsebina risbe :		KATASTRSKA SITUACIJA	Vrsta načrta :	0/2 -VODILNI NAČRT GRADBENIŠTVA	
				» Rekonstrukcija ceste «	
Vrsta projekta :		IZN	Merilo :	1:250	Datum :
					junij 2022
Št. odseka :		Arhivska št. :	Faza/objekt :	Šifra risbe :	Črna koda arhiva :
			007.2101	105	
Št. priloge :		G.5.1		Ident. št. risbe :	U06/2003-22/G.5.1

P. 5.1 TABELA PRIZADETIH PARCEL

Objekt : Rekonstrukcija ceste LC 480281 Medija-Blagovica

Št. načrta : 2003-22

k.o. 1927 - BLAGOVICA

Zap. Številka	Št. parcele	IME, PRIIMEK in NASLOV LASTNIKA	DELEŽ	VRSTA RABE ZEMLJIŠČA	OBSTOJEČA POV. PARCEL (m2)	POSEG NA ZEMLJIŠČE (m2)	NOVA POVRŠINA (m2)
1.	72/13	REPUBLIKA SLOVENIJA, Gregorčičeva ulica 020, 1000 Ljubljana	1/1	*	361	70	291
2.	74/4	Tomaž Iglič, Blagovica 012, 1223 Blagovica	1/1	*	1163	3	1160
3.	72/11	REPUBLIKA SLOVENIJA, Gregorčičeva ulica 020, 1000 Ljubljana	1/1	*	476	19	457
4.	75/12	REPUBLIKA SLOVENIJA, Gregorčičeva ulica 020, 1000 Ljubljana	1/1	*	311	249	62
5.	75/16	REPUBLIKA SLOVENIJA, Gregorčičeva ulica 020, 1000 Ljubljana	1/1	*	2.208	28	2180
6.	75/6	REPUBLIKA SLOVENIJA, Gregorčičeva ulica 020, 1000 Ljubljana	1/1	*	176	170	6
7.	75/17	REPUBLIKA SLOVENIJA, Gregorčičeva ulica 020, 1000 Ljubljana	1/1	*	2	2	0
8.	75/14	Tomaž Iglič, Blagovica 012, 1223 Blagovica	1/1	*	111	81	30
9.	68/4	ŽUPNIJA BLAGOVICA, Blagovica 009, 1223 Blagovica	1/1	*	190	109	81
10.	74/5	Tomaž Iglič, Blagovica 012, 1223 Blagovica	1/1	*	621	513	108
11.	68/3	ŽUPNIJA BLAGOVICA, Blagovica 009, 1223 Blagovica	1/1	*	15.222	37	15185
12.	74/3	Tomaž Iglič, Blagovica 012, 1223 Blagovica	1/1	*	780	5	775
13.	72/17	Tomaž Iglič, Blagovica 012, 1223 Blagovica	1/1	*	316	261	55
14.	72/15	Tomaž Iglič, Blagovica 012, 1223 Blagovica	1/1	*	1.684	8	1676
15.	1688/12	OBČINA LUKOVICA, Stari trg 001, 1225 Lukovica	1/1	*	304	12	292
16.	71/17	Tomaž Iglič, Blagovica 012, 1223 Blagovica	1/1	*	425	15	410
17.	1688/13	OBČINA LUKOVICA, Stari trg 001, 1225 Lukovica	1/1	*	104	23	81
18.	71/18	Tomaž Iglič, Blagovica 012, 1223 Blagovica	1/1	*	1.053	736	317
19.	71/23	OBČINA LUKOVICA, Stari trg 001, 1225 Lukovica	1/1	*	63	41	22

k.o. 1927 - BLAGOVICA

Zap. Številka	Št. parcele	IME, PRIIMEK in NASLOV LASTNIKA	DELEŽ	VRSTA RABE ZEMLJIŠČA	OBSTOJEČA POV. PARCEL (m2)	POSEG NA ZEMLJIŠČE (m2)	NOVA POVRŠINA (m2)
20.	71/22	Ivan Ovca, Blagovica 011, 1223 Blagovica	1/1	*	9.745	32	9713
21.	71/21	REPUBLIKA SLOVENIJA, Gregorčičeva ulica 020, 1000 Ljubljana	1/1	*	36	17	19
22.	71/24	REPUBLIKA SLOVENIJA, Gregorčičeva ulica 020, 1000 Ljubljana	1/1	*	107	10	97
23.	71/26	REPUBLIKA SLOVENIJA, Gregorčičeva ulica 020, 1000 Ljubljana	1/1	*	20	7	13
24.	71/19	Tomaž Iglič, Blagovica 012, 1223 Blagovica	1/1	*	12	4	8
25.	94/10	Tomaž Iglič, Blagovica 012, 1223 Blagovica	1/1	*	85	64	21
26.	99/12	Tomaž Iglič, Blagovica 012, 1223 Blagovica	1/1	*	976	735	241
27.	99/11	Tomaž Iglič, Blagovica 012, 1223 Blagovica	1/1	*	2.629	41	2588
28.	95/11	Tomaž Iglič, Blagovica 012, 1223 Blagovica	1/1	*	2.462	48	2414
29.	95/12	Tomaž Iglič, Blagovica 012, 1223 Blagovica	1/1	*	610	525	85
30.	103/3	OBČINA LUKOVICA, Stari trg 001, 1225 Lukovica	1/1	*	472	4	468
31.	102/13	OBČINA LUKOVICA, Stari trg 001, 1225 Lukovica	1/1	*	234	99	135
32.	168/3	Ana Cerar, Blagovica 27, 1223 Blagovica	1/1	*	800	100	700
33.	168/2	Ana Cerar, Blagovica 27, 1223 Blagovica	1/1	*	1.539	13	1526
34.	1701/10	OBČINA LUKOVICA, Stari trg 001, 1225 Lukovica	1/1	*	28	19	9
35.	167/1	Ana Cerar, Blagovica 27, 1223 Blagovica	1/1	*	23.249	35	23214
36.	167/3	Ana Cerar, Blagovica 27, 1223 Blagovica	1/1	*	585	414	171
37.	167/2	Ana Cerar, Blagovica 27, 1223 Blagovica	1/1	*	505	2	503
38.	1701/11	OBČINA LUKOVICA, Stari trg 001, 1225 Lukovica	1/1	*	133	96	37
39.	1701/8	OBČINA LUKOVICA, Stari trg 001, 1225 Lukovica	1/1	*	246	1	245
40.	229/8	Mirko Benkovič, Blagovica 028, 1223 Blagovica	1/1	*	90	58	32
41.	229/7	Mirko Benkovič, Blagovica 028, 1223 Blagovica	1/1	*	28.790	36	28754

k.o. 1927 - BLAGOVICA


Zap. Številka	Št. parcele	IME, PRIIMEK in NASLOV LASTNIKA	DELEŽ	VRSTA RABE ZEMLJIŠČA	OBSTOJEČA POV. PARCEL (m2)	POSEG NA ZEMLJIŠČE (m2)	NOVA POVRŠINA (m2)
42.	231/3	Mirko Benkovič, Blagovica 028, 1223 Blagovica	1/1	*	340	242	98
43.	231/2	Mirko Benkovič, Blagovica 028, 1223 Blagovica	1/1	*	105	3	102
44.	1701/12	OBČINA LUKOVICA, Stari trg 001, 1225 Lukovica	1/1	*	245	12	233
45.	232/4	Jožef Semprimožnik, Robova ulica 019, 1230 Domžale	1/1	*	174	138	36
46.	232/1	Jožef Semprimožnik, Robova ulica 019, 1230 Domžale	1/1	*	15.420	3	15417
47.	1701/13	OBČINA LUKOVICA, Stari trg 001, 1225 Lukovica	1/1	*	354	227	127
48.	229/9	Mirko Benkovič, Blagovica 028, 1223 Blagovica	1/1	*	36	19	17
49.	1702/9	OBČINA LUKOVICA, Stari trg 001, 1225 Lukovica	1/1	*	2.073	4	2069
50.	232/3	Jožef Semprimožnik, Robova ulica 019, 1230 Domžale	1/1	*	153	63	90
51.	1702/8	OBČINA LUKOVICA, Stari trg 001, 1225 Lukovica	1/1	*	574	388	186
52.	235/1	Matej Kramar, Neubergerjeva ulica 024, 1000 Ljubljana	1/1	*	9.480	36	9444
53.	233/2	Jožef Semprimožnik, Robova ulica 019, 1230 Domžale	1/1	*	164	63	101

SKUPEN POSEG NA ZEMLJIŠČE (m2)	5940
JAVNO DOBRO	0
OBČINA	926
REPUBLIKA SLOVENIJA	575
PREDVIDEN POSEG NA ZASEBNO ZEMLJIŠČE	4439


V postavki predviden poseg na zasebno zemljišče niso upoštevana zemljišča občine, Republike Slovenije in družbene lastnine.

28. Jul. 2026 - 09:23
Layout: G.10
S: \\Projekt\\2022\\2003 MEDJA-BLAGOVICA\\06 PZI\\0.2.1 VODILNI NAČRT GRADBENIŠTVA\\02 GRAFIČNI DEL\\2003-BLAGOVICA_2026_07_27_FAZA 1.dwg

Karakteristični prerez KPP1

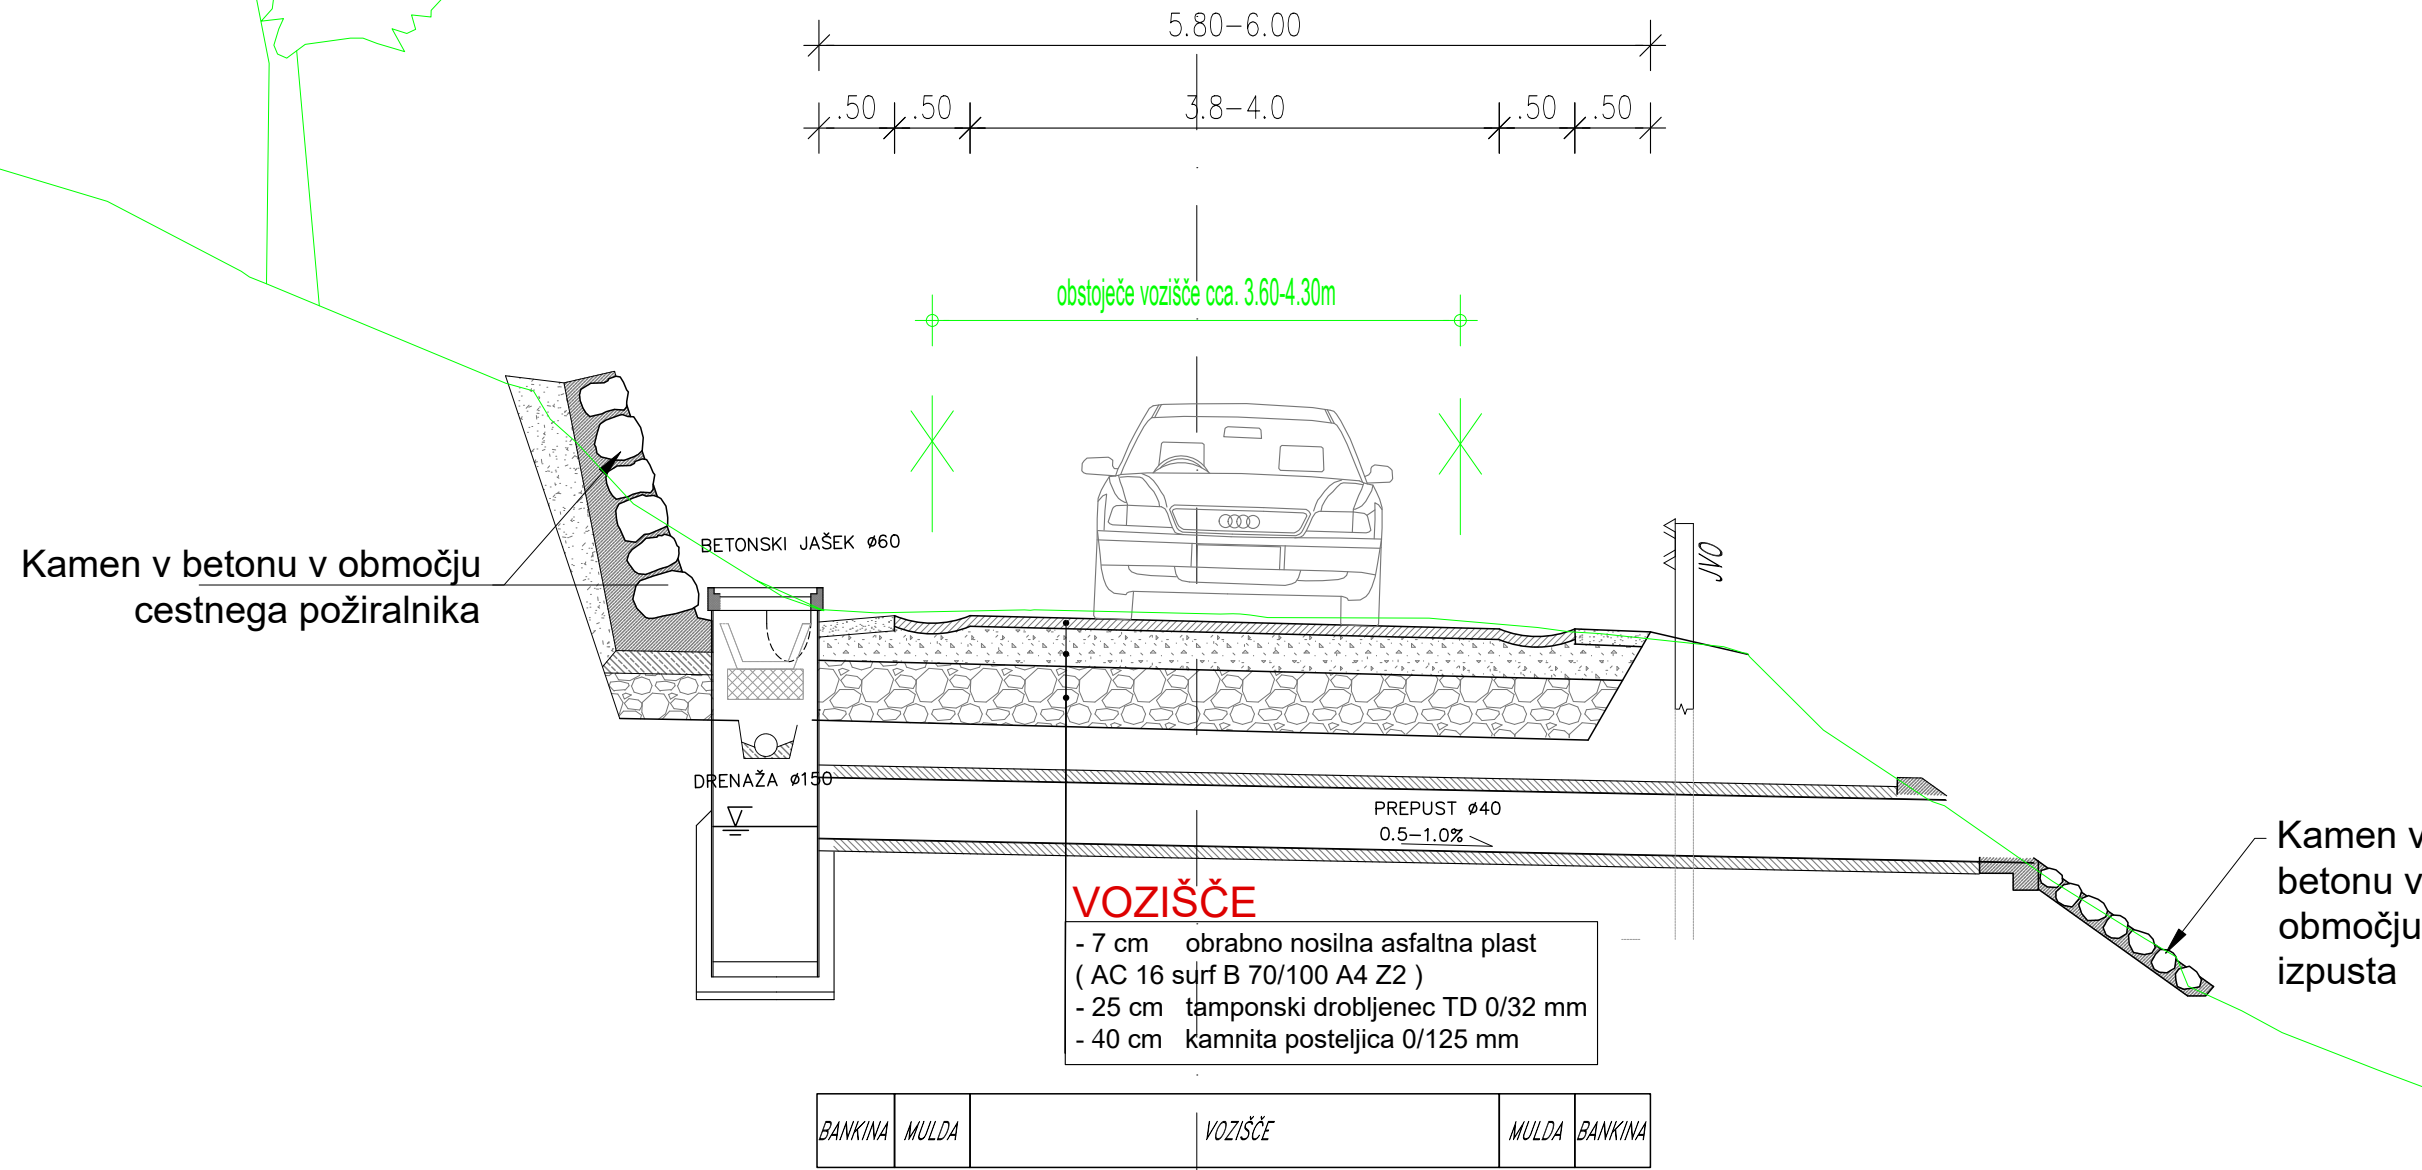

Karakteristični prerez KPP2

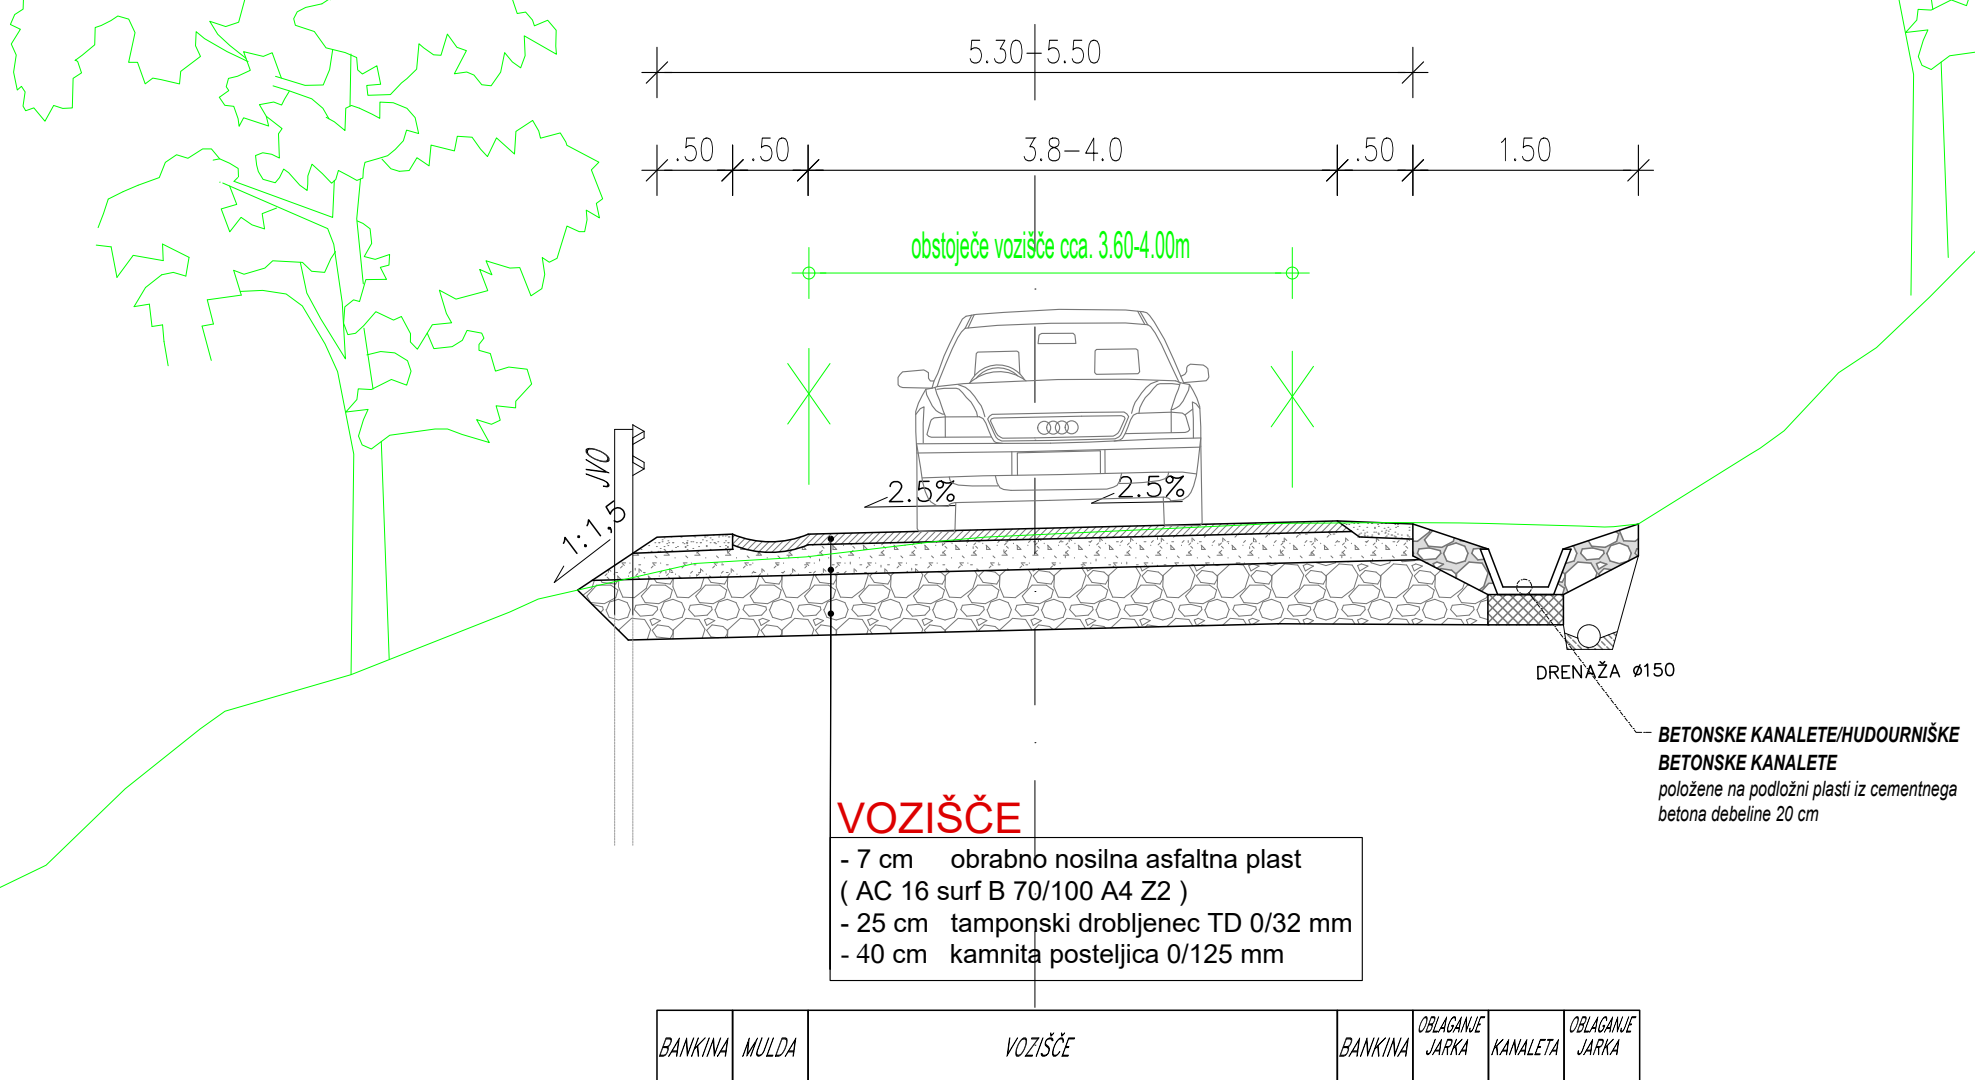

Rekonstrukcija ceste LC 480281 Medija-Blagovica
FAZA 1

List 1/1

Naročnik/Investitor :		Sprememba		Datum	
OBČINA LUKOVICA					
Stari trg 1					
1225 Lukovica					