
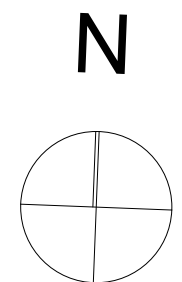


celotno območje obdelave


OPOMBE:
Vse mere preveriti na kraju samem!
Vse nejasnosti reševati s projektantom!

Projektant: Parter Tehnično projektiranje Petra Krištof s.p. Praprotnikova 8 2000 Maribor studiokrištof STUDIO KRIŠTOF ARHITEKTI D.O.O. Rimska 20 1000 Ljubljana	Investitor:  MESTNA OBČINA MARIBOR Ulica heroja Staneta 1, 2000 Maribor	
	Objekt: UREDITEV GREGORČIČEVE ULICE OD TRUBARJEVE DO MAISTROVE CESTE TER ODSEK TYRŠEVE IN GRAJSKE ULICE	
	Izdelovalec načrta: STUDIO KRIŠTOF ARHITEKTI D.O.O. Rimska 20, 1000 Ljubljana	
	Vodja projekta: Petra KRIŠTOF, univ. dipl. inž. grad. IZS 3581-G	Št. projekta: 47/2021
	Pooblaščen arhitekt: Tomaž KRIŠTOF, univ. dipl. inž. arh. ZAPS 1444-A	Št. načrta: 47/2021-A
	Sodelavka: Teja KOVAČ LOZAR, univ. dipl. inž. arh. ZAPS 1948-A	Datum: NOVEMBER 2021
Sodelavka: Manica KLENOVŠEK MUSIL, univ. dipl. inž. arh.		Faza: PZI (2.FAZA)
Vrsta načrta: 1 NAČRT ARHITEKTURE		Merilo: 1:1000
Vsebina risbe: PREGLEDNA SITUACIJA		Št. lista: 1


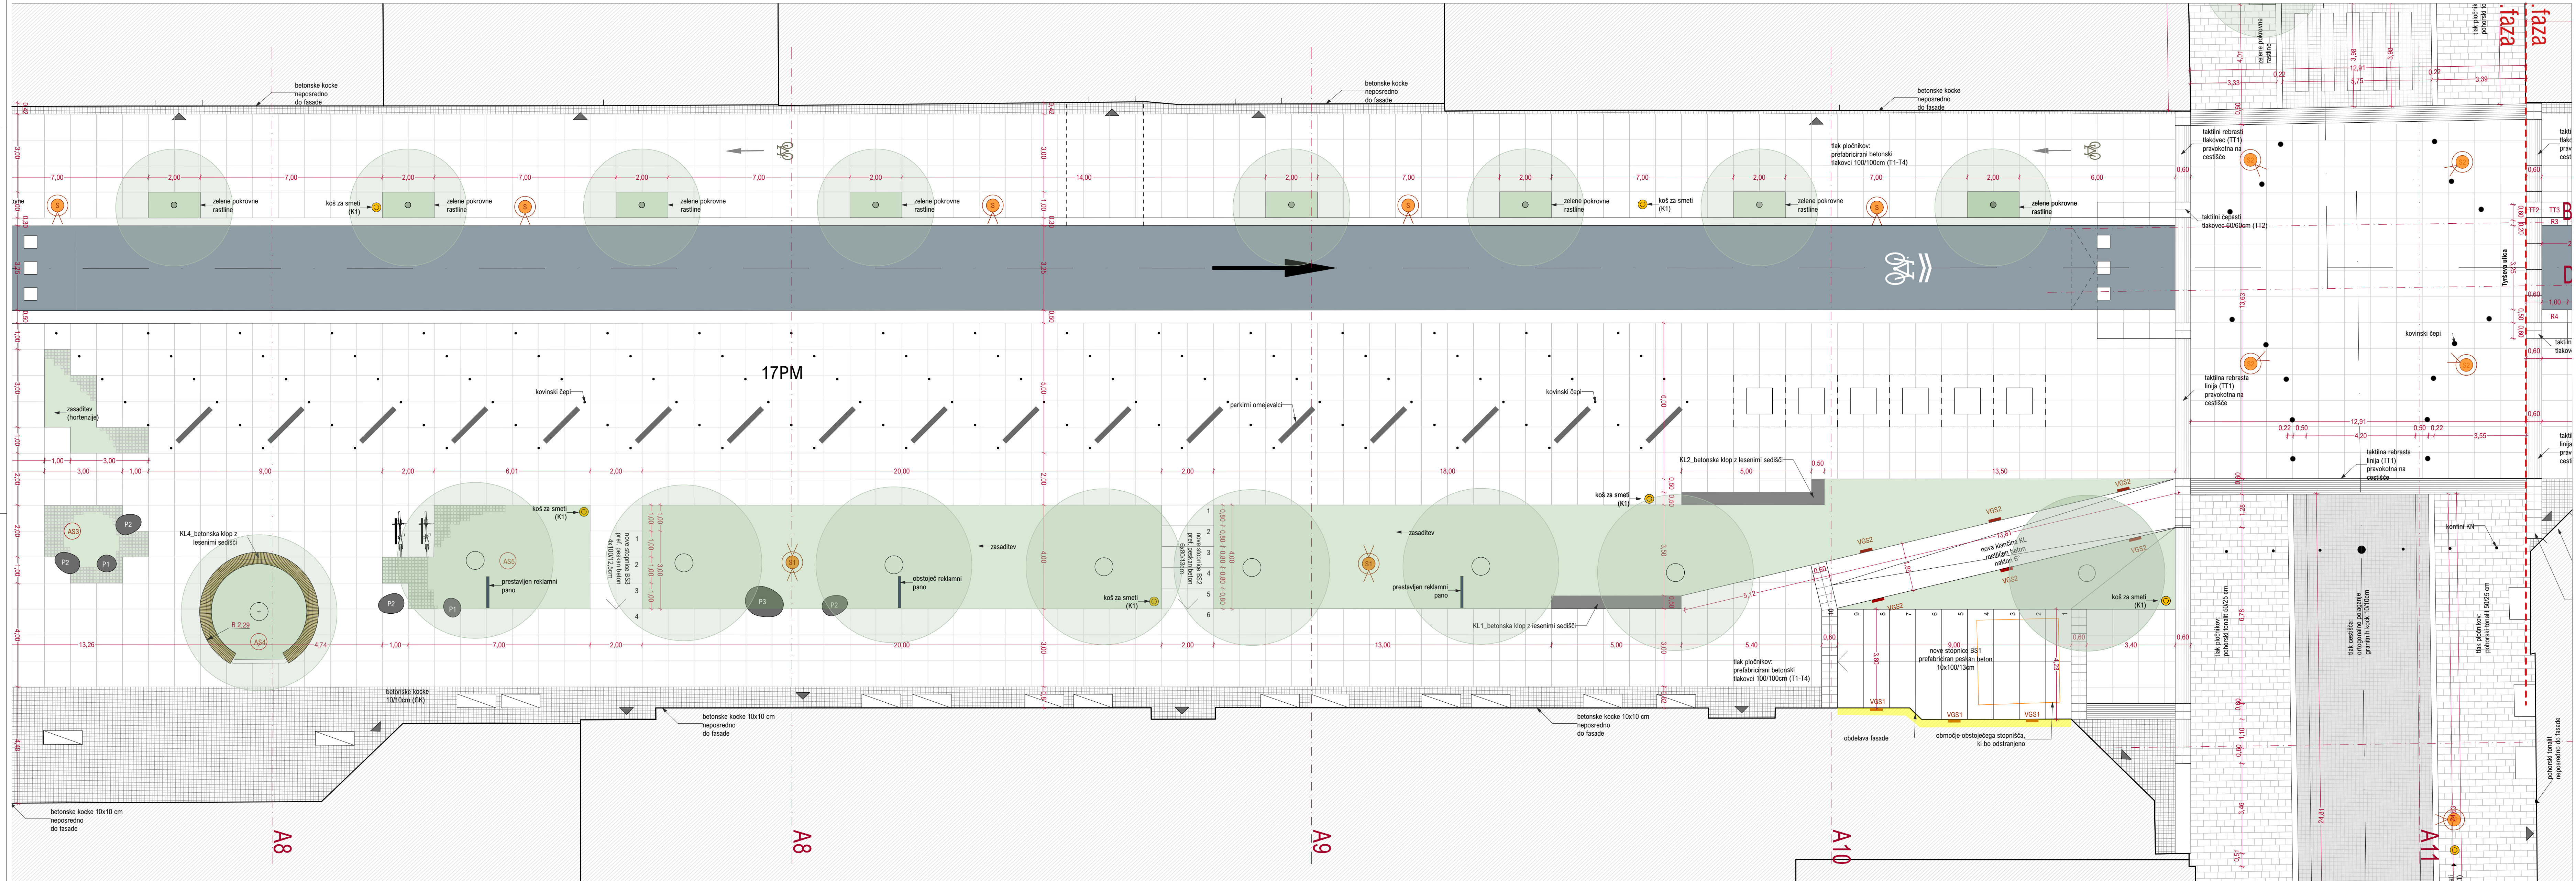


OPOMBE:
Vse mere preveriti na kraju samem!
Vse nejasnosti reševati s projektantom!

Projektant: Parter Tehnično projektiranje Petra Kristof s.p. Pragorčnikova 8 2000 Maribor		Investitor:  MESTNA OBČINA MARIBOR Ulica heroja Staneta 1, 2000 Maribor	
Objekt: UREDITEV GREGORČIČEVE ULICE OD TRUBARJEVE DO MAISTROVE CESTE TER ODSEK TYRŠEVE IN GRAJSKE ULICE		Izdelovalec načrta: STUDIO KRIŠTOF ARHITEKTI D.O.O. Rimska 20, 1000 Ljubljana	
Vodja projekta: Petra KRIŠTOF , univ. dipl. inž. grad.		Št. projekta: 47/2021	
Prostorski arhitekt: Tomaž KRIŠTOF , univ. dipl. inž. arh.		Št. načrta: 47/2021-A	
Sodelavka: Teja KOVAČ LOZAR , univ. dipl. inž. arh.		Datum: NOVEMBER 2021	
Sodelavka: Manica KLENOVŠEK MUSIL , univ. dipl. inž. arh.		Faza: PZI (2.FAZA)	
Vista načrta: 1 NAČRT ARHITEKTURE		Mernilo: 1:100	
Vsebinska risba:		Št. lista: 3	
TLORIS _ Sklop 1 : od Trubarjeve do Tyrševe ulice_Z del			


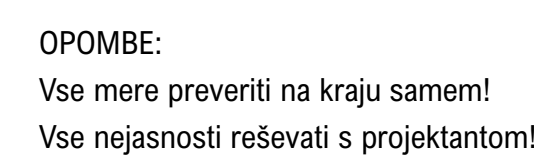


Projekt: Parter Planiranje projekata Petra Krištof s.p. Pužoski trg 8 1000 Maribor	Investitor	 MESTNA OBČINA MARIBOR Ulica Hercega Staneta 1, 1000 Maribor	
	Opis:	UREDEVITE GREGORČEVO ULICE DO TRGABAJEVO DO MAISTROVE CESTE TER ODESEK TIRŠEVE V GRASKE ULICE	
studioskript STUDIO KRIŠTOF ARHITEKTI D.O.O. Rimska 2 1000 Ljubljana	Udeleženci načrta	STUDIO KRIŠTOF ARHITEKTI D.O.O. Rimska 2, 1000 Ljubljana	
	Vodja projekta	Petra KRIŠTOF, univ. dipl. inž. grad.	IZS 5581-G
	Podpisani vodja projekta	Tomaž KRIŠTOF, univ. dipl. inž. arh.	ZAPS 1444-A
	Sodržava	Sloga KOVAČ LOZAR, univ. dipl. inž. arh.	ZAPS 1948-A
	Sodržava	Manica KLENOVŠEK MUSIL, univ. dipl. inž. arh.	
Vodja izvedbe	1 MARIČKA ARHITEKTURE		
Vodja izvedbe	TILORS, Skopje s.p. in sklop 6: Tolporečje Maribor 2, d.o.o.		
		3. etapa	47/2021
		3. etapa	47/2021-A
		Datum	NOVEMBER 2020
		Priloge	P2 (2 FAZA)
		Merka	1:200
		3. lista	5

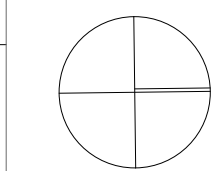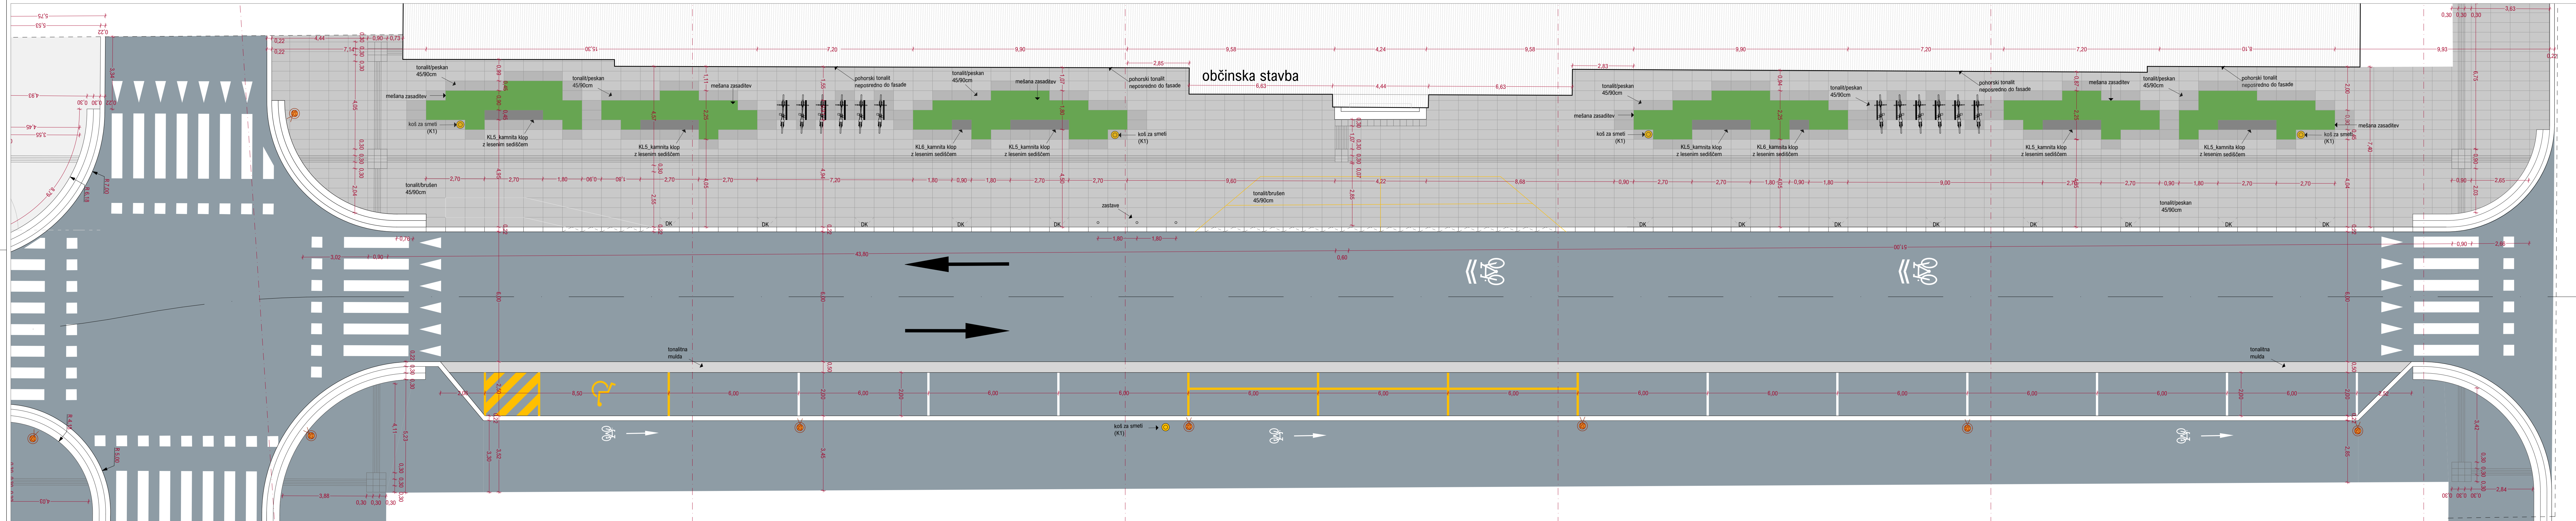



OPOMBE:
Vse mere preveriti na kraju samem!
Vse nejasnosti reševati s projektantom!

Projektant: Parter Tehnično projektiranje Petra Krištof s.p. Praprotnikova 8 2000 Maribor	Investitor:  MESTNA OBČINA MARIBOR Ulica heroja Staneta 1, 2000 Maribor	
	Objekt: UREDITEV GREGORČIČEVE ULICE OD TRUBARJEVE DO MAISTROVE CESTE TER ODSEK TYRŠEVE IN GRAJSKE ULICE	
	Izdelovalec načrta: STUDIO KRIŠTOF ARHITEKTI D.O.O. Rimska 20, 1000 Ljubljana	
	Vodja projekta: Petra KRIŠTOF, univ. dipl. inž. grad.	Št. projekta: 47/2021
	Pooblaščen arhitekt: Tomaž KRIŠTOF, univ. dipl. inž. arh.	Št. načrta: 47/2021-A
studiokrištof STUDIO KRIŠTOF ARHITEKTI D.O.O. Rimska 20 1000 Ljubljana	Sodelavka: Teja KOVAČ LOZAR, univ. dipl. inž. arh.	Datum: NOVEMBER 2021
	Sodelavka: Manica KLENOVŠEK MUSIL, univ. dipl. inž. arh.	Faza: PZI (2.FAZA)
	Vrsta načrta: 1 NAČRT ARHITEKTURE	Merilo: 1:100
	Vsebinska risba: TLORIS Sklop 4 : Ulica heroja Staneta do Maistrove ulice	Št. lista: 6

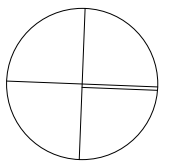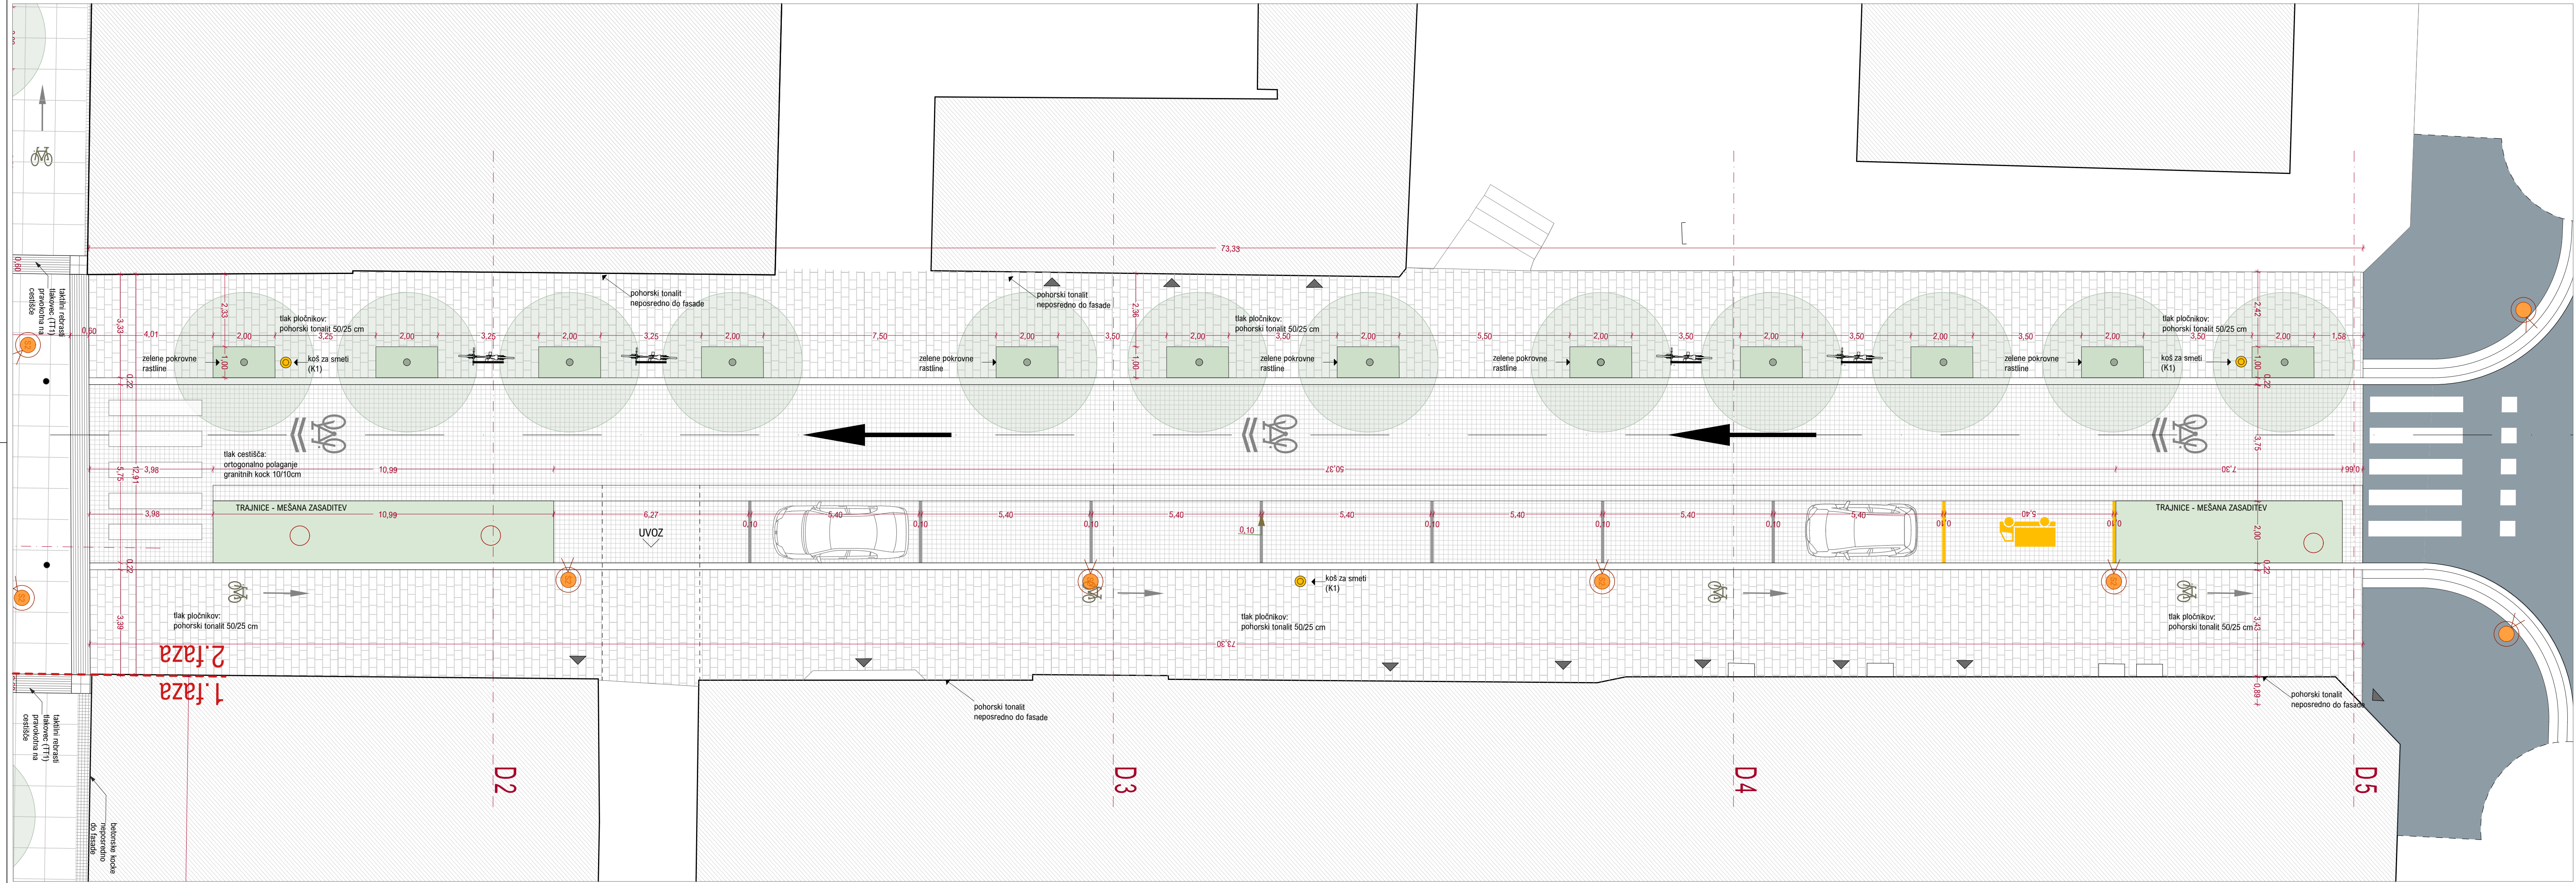

OPOMBE:
Vse mere preveriti na kraju samem!
Vse nejasnosti reševati s projektantom!

Projektant: Parter Tehnično projektiranje Petra Krištof s.p. Praprotnikova 8 2000 Maribor	Investitor:  MESTNA OBČINA MARIBOR Ulica heroja Staneta 1, 2000 Maribor	
	Objekt: UREDITEV GREGORČIČEVE ULICE OD TRUBARJEVE DO MAISTROVE CESTE TER ODSEK TYRŠEVE IN GRAJSKE ULICE	
studiokrištof STUDIO KRIŠTOF ARHITEKTI D.O.O. Rimska 20 1000 Ljubljana	Izdelovalec načrta: STUDIO KRIŠTOF ARHITEKTI D.O.O. Rimska 20, 1000 Ljubljana	
	Vodja projekta: Petra KRIŠTOF , univ. dipl. inž. grad. IZS 3581-G	Št. projekta: 47/2021
Sodelavka: Manica KLENOVŠEK MUSIL , univ. dipl. inž. arh.	Pooblaščen arhitekt: Tomaž KRIŠTOF , univ. dipl. inž. arh. ZAPS 1444-A	Št. načrta: 47/2021-A
	Sodelavka: Teja KOVAČ LOZAR , univ. dipl. inž. arh. ZAPS 1948-A	Datum: NOVEMBER 2021
Vrsta načrta: 1 NAČRT ARHITEKTURE	Faza: PZI (2.FAZA)	Merilo: 1:100
Vsebine risbe: TLORIS _ Sklop 5: Tyrševa ulica od izvoza garažne hiše Gregorčičeva 13 do Krekove ulice	Št. lista: 7	

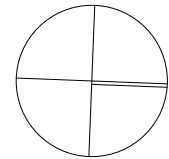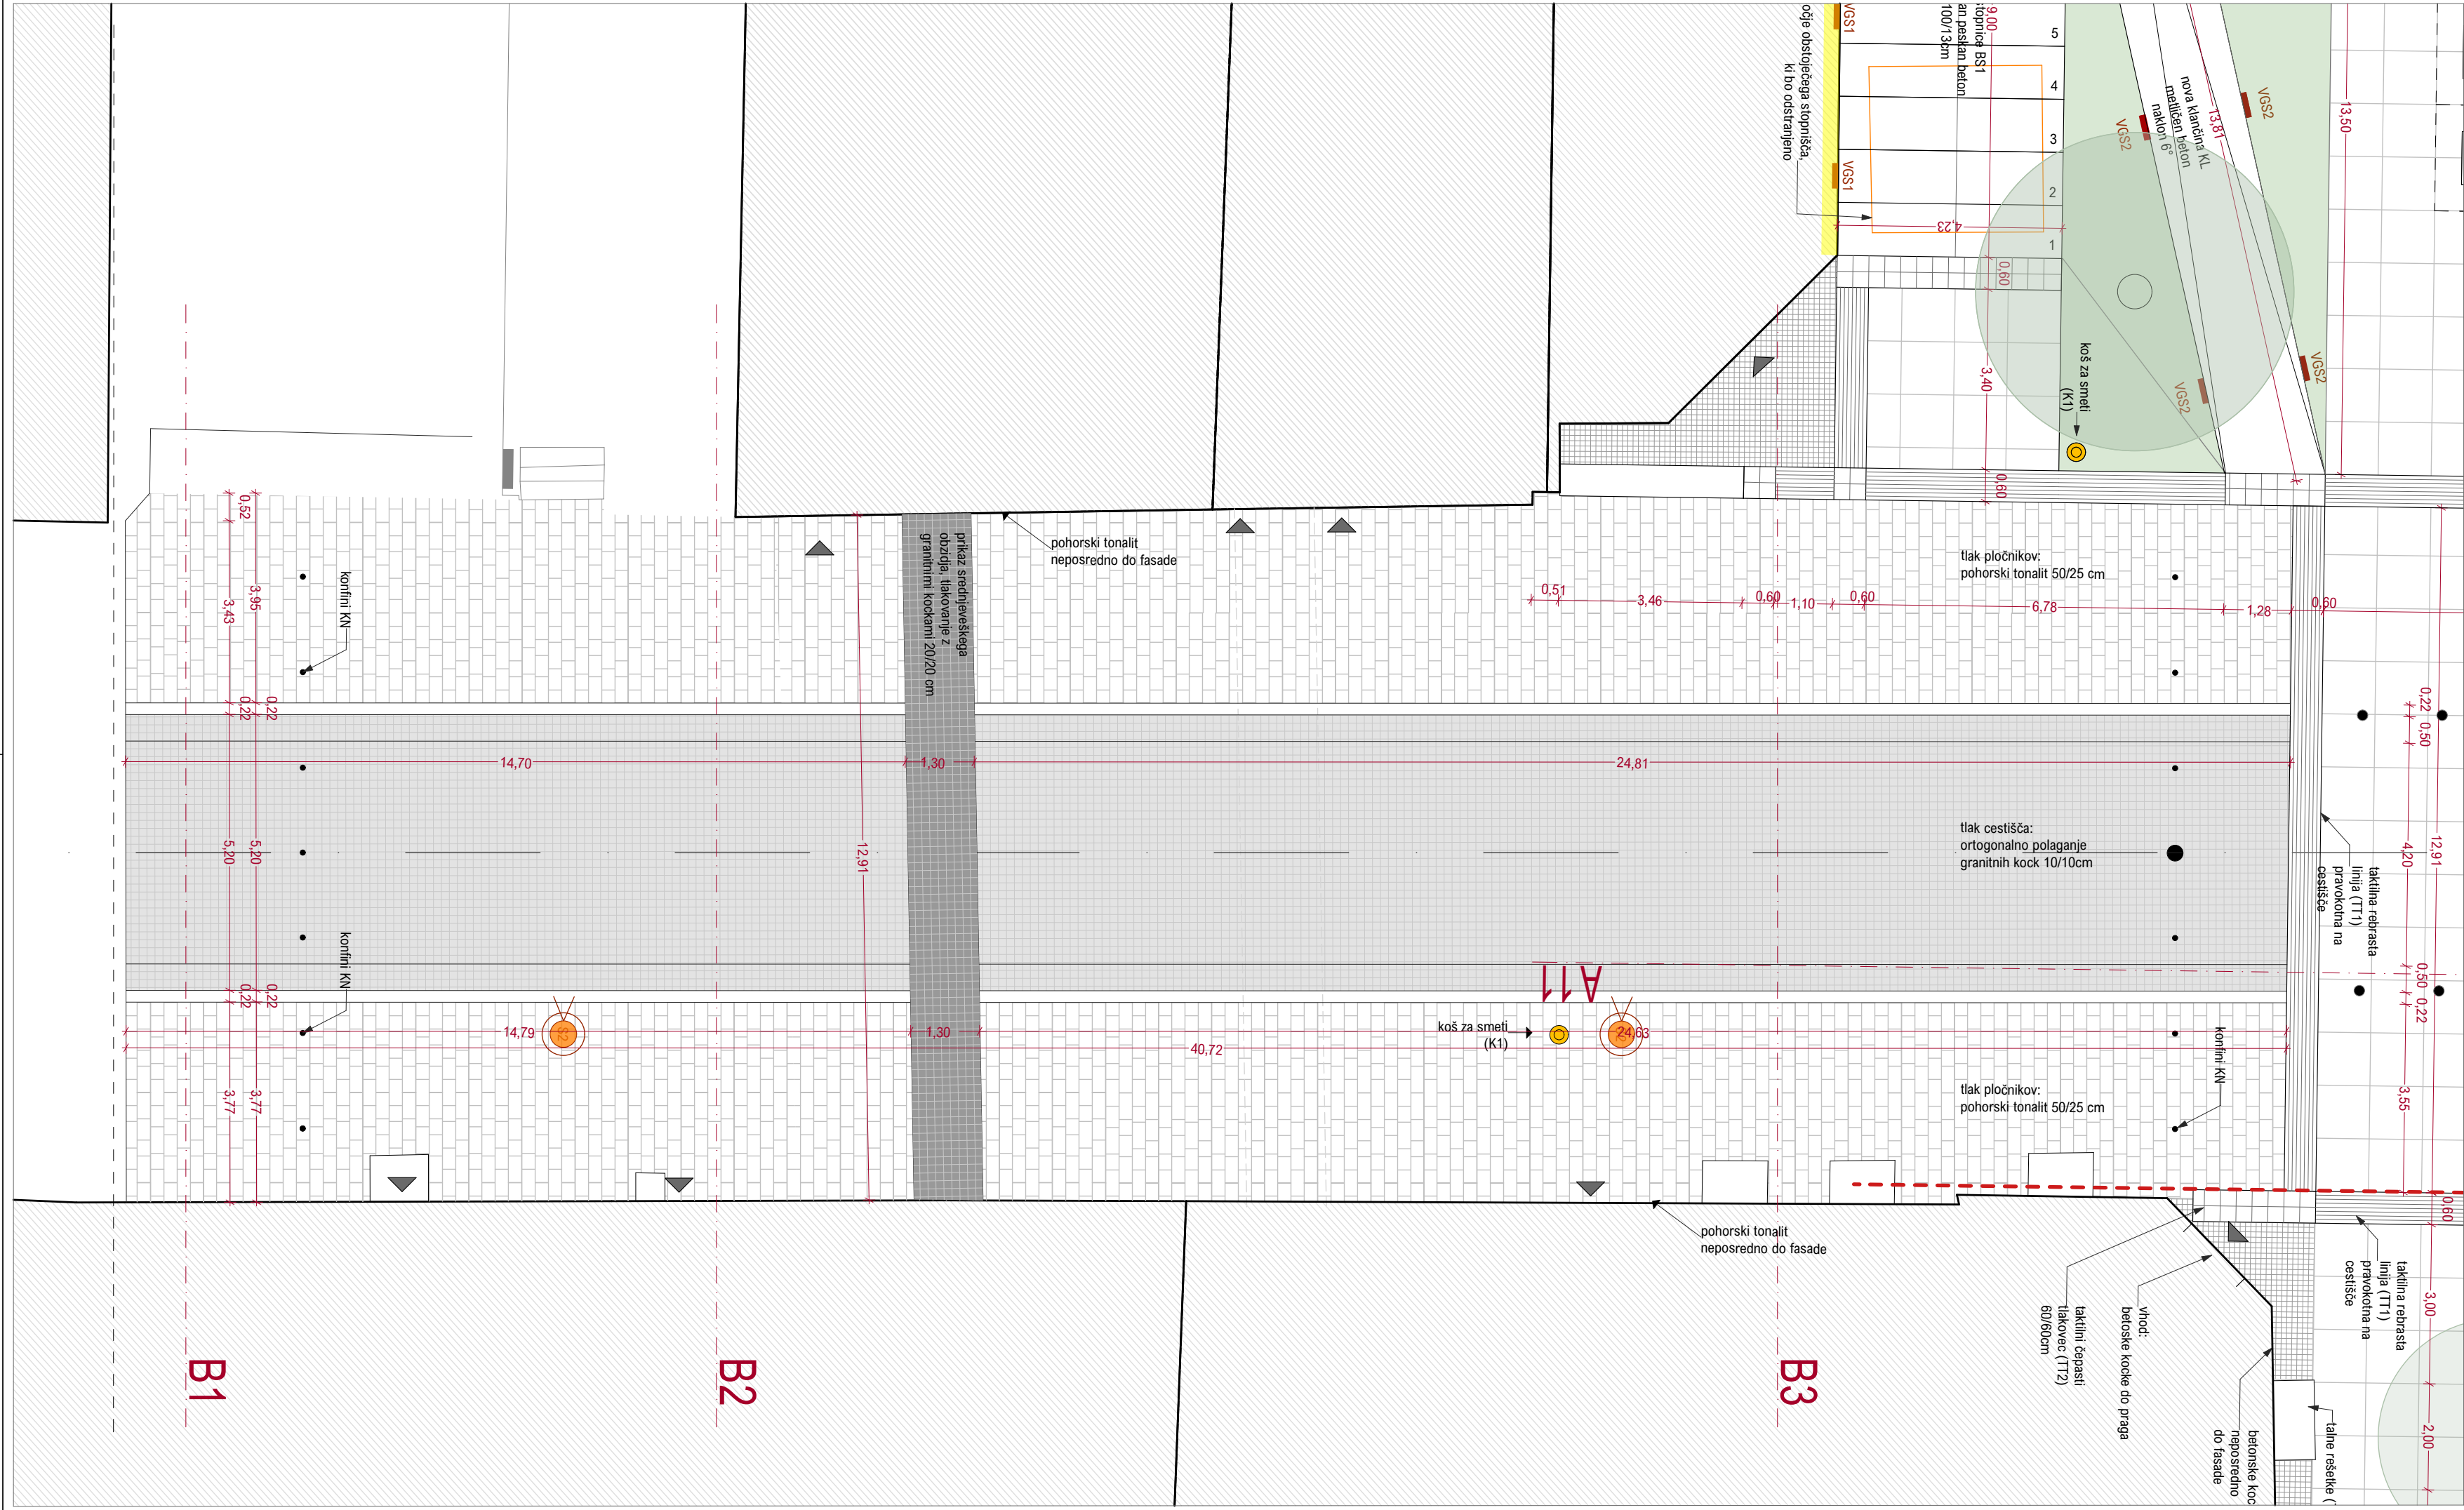


N


OPOMBE:
Vse mere preveriti na kraju samem!
Vse nejasnosti reševati s projektantom!

Projektant: Parter Tehnično projektiranje Petra Krištof s.p. Praprotnikova 8 2000 Maribor		Investitor:  MESTNA OBČINA MARIBOR Ulica heroja Staneta 1, 2000 Maribor	
Objekt: UREDITEV GREGORČIČEVE ULICE OD TRUBARJEVE DO MAISTROVE CESTE TER ODSEK TYRŠEVE IN GRAJSKE ULICE		Izdelaovalec načrta: STUDIO KRIŠTOF ARHITEKTI D.O.O. Rimska 20, 1000 Ljubljana	
Vodja projekta: Petra KRIŠTOF , univ. dipl. inž. grad.		Št. projekta: 47/2021	
Pooblaščen arhitekt: Tomaž KRIŠTOF , univ. dipl. inž. arh.		Št. načrta: 47/2021-A	
Sodelavka: Teja KOVAČ LOZAR , univ. dipl. inž. arh.		Datum: NOVEMBER 2021	
Sodelavka: Manica KLENOVŠEK MUSIL , univ. dipl. inž. arh.		Faza: PZI (2.FAZA)	
Vrsta načrta: 1 NAČRT ARHITEKTURE		Merilo: 1:100	
Vsebina risbe: TLORIS _ Sklop 5: Južni del Tyrševe ulice od izvoza iz garažne hiše do križišča z Gregorčičevo ulico		Št. lista: 8	


NORMALNI PREČNI PROFIL
Sklop 1 (med Trubarjevo in Tyrševo ulico)
Za višinske kote glej načrt gradbenih konstrukcij!

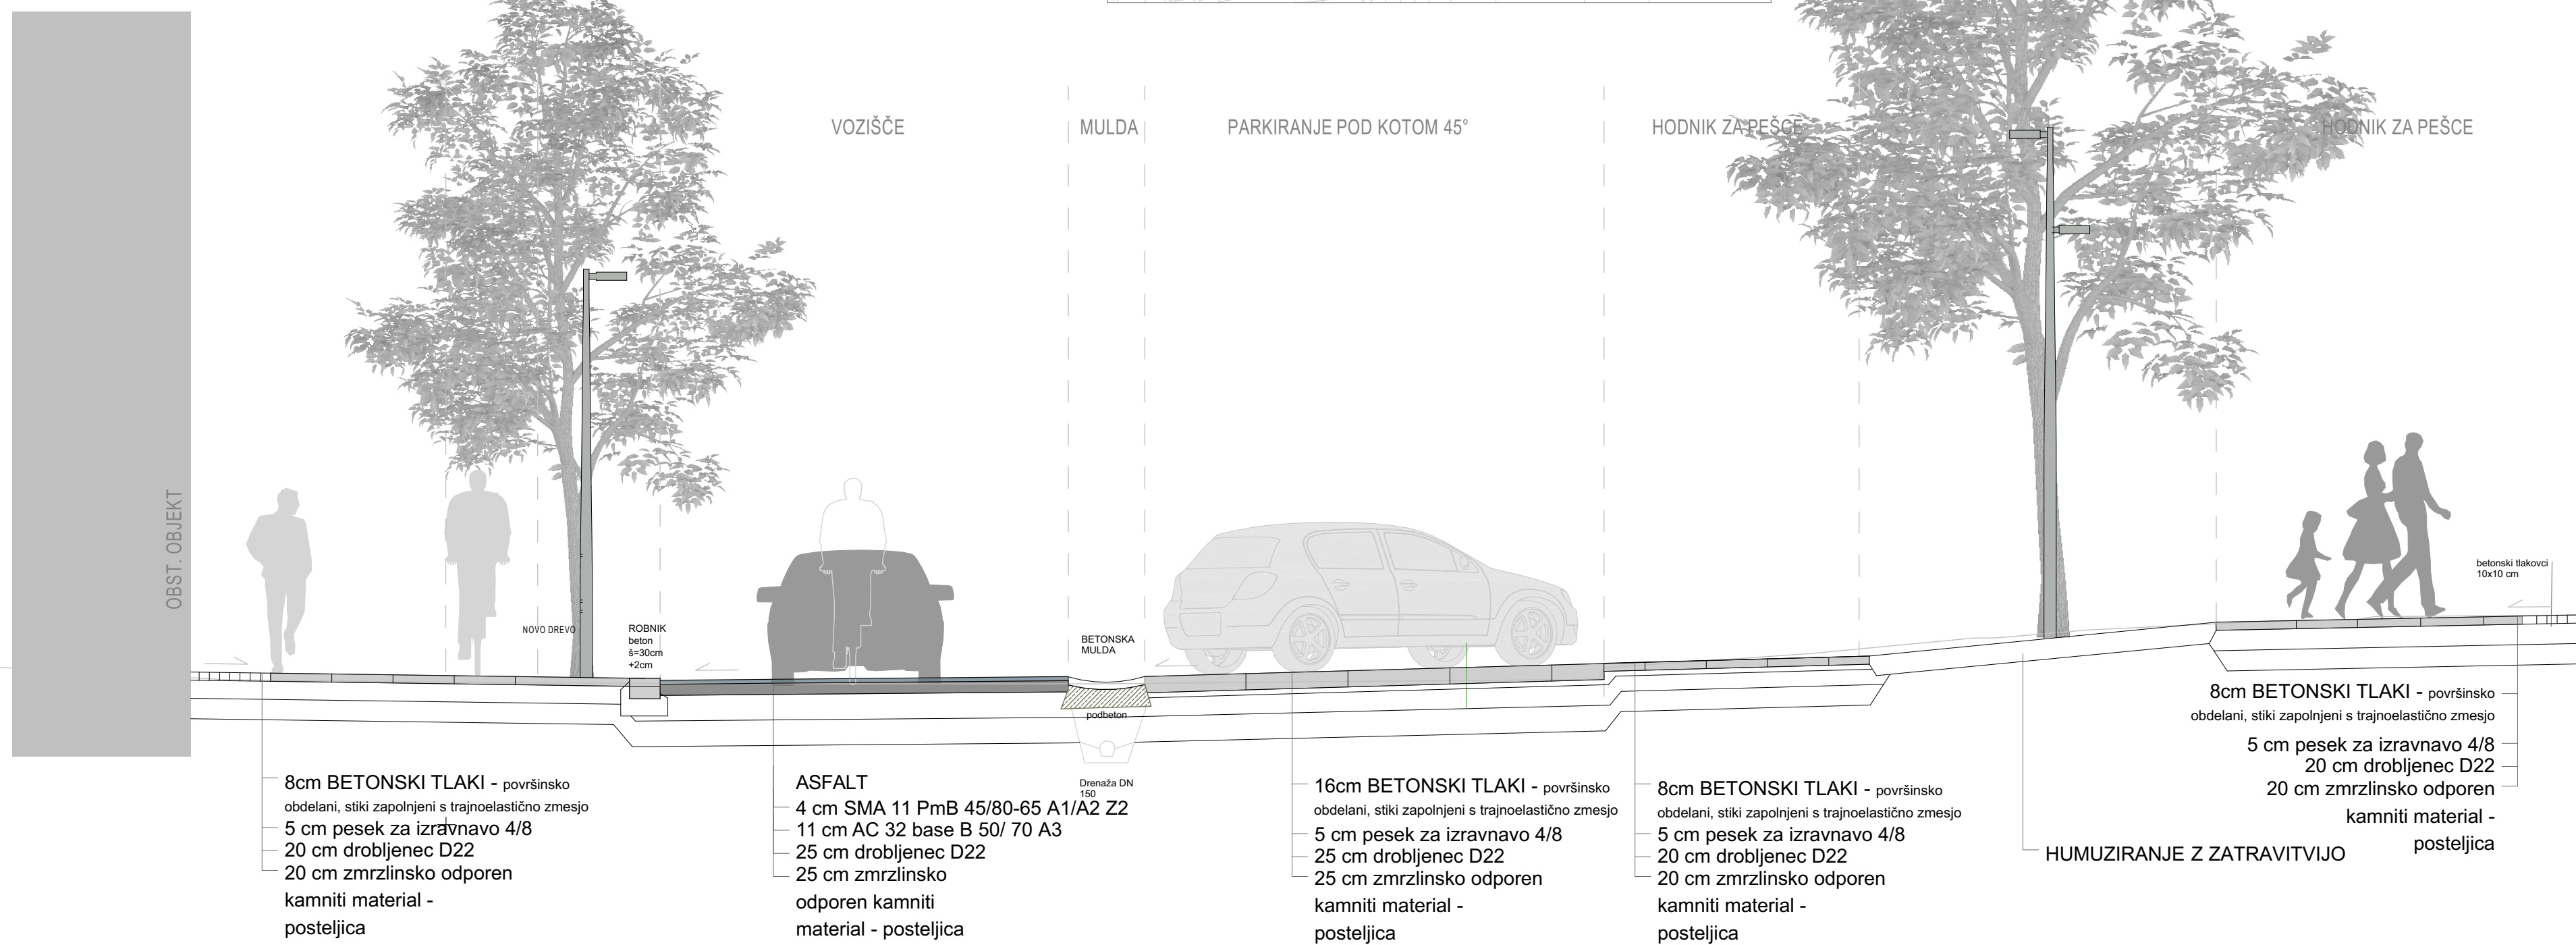


NORMALNI PREČNI PROFIL
Trg generala Maistra
Za višinske kote glej načrt gradbenih konstrukcij!

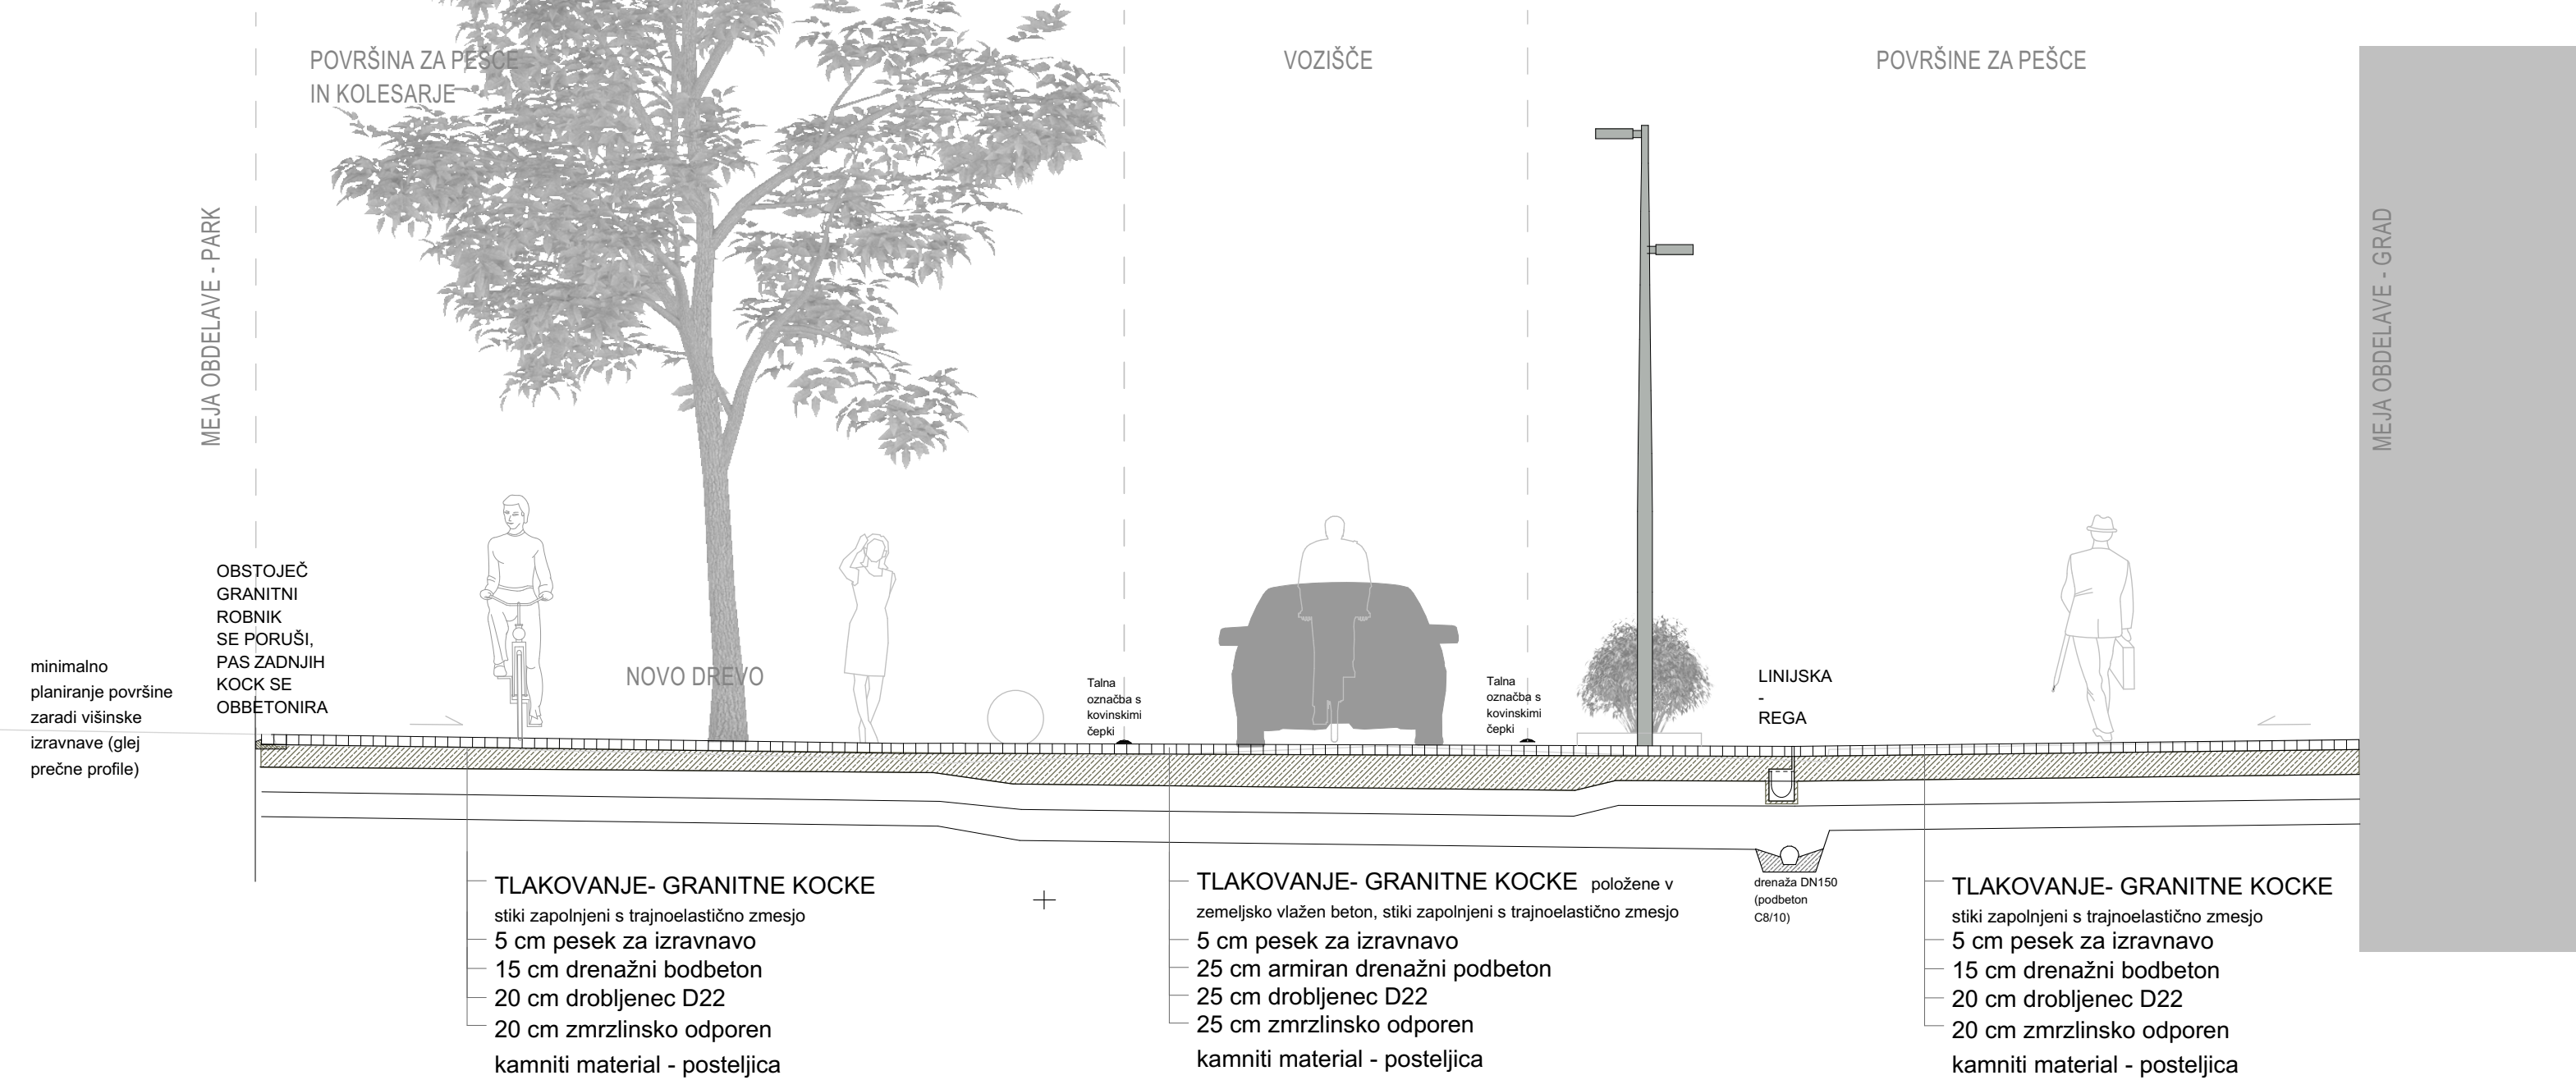


NORMALNI PREČNI PROFIL
Trg generala Maistra - Nova KBM
Za višinske kote glej načrt gradbenih konstrukcij!

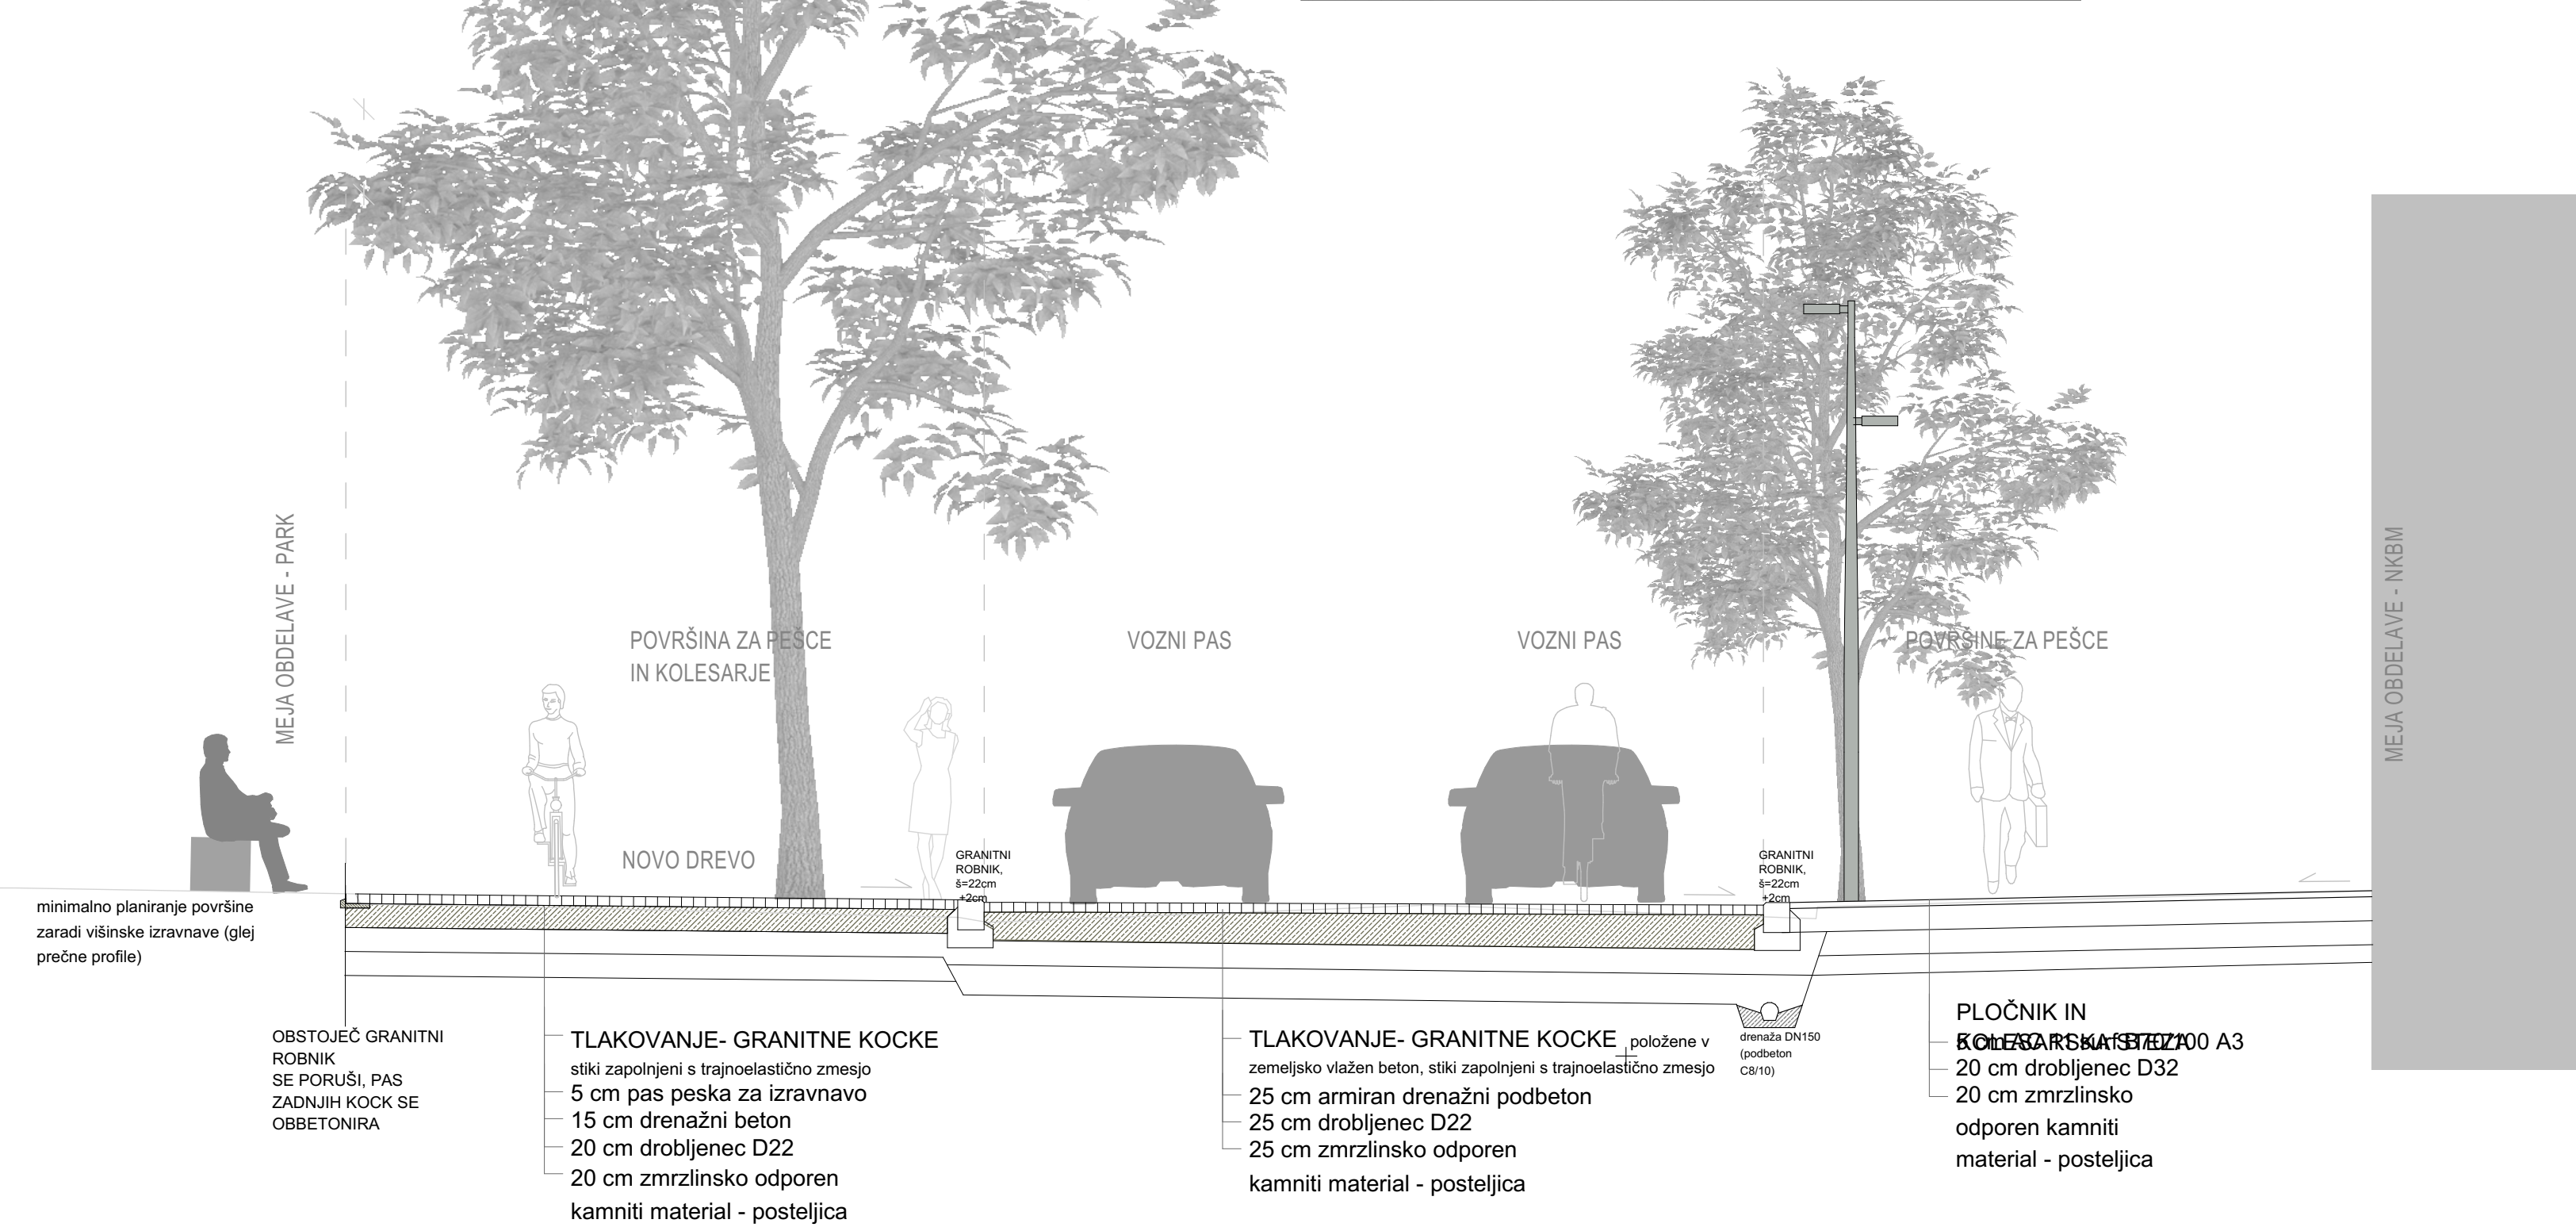


NORMALNI PREČNI PROFIL
Sklop 4 - Ulica heroja Staneta
Za višinske kote glej načrt gradbenih konstrukcij!

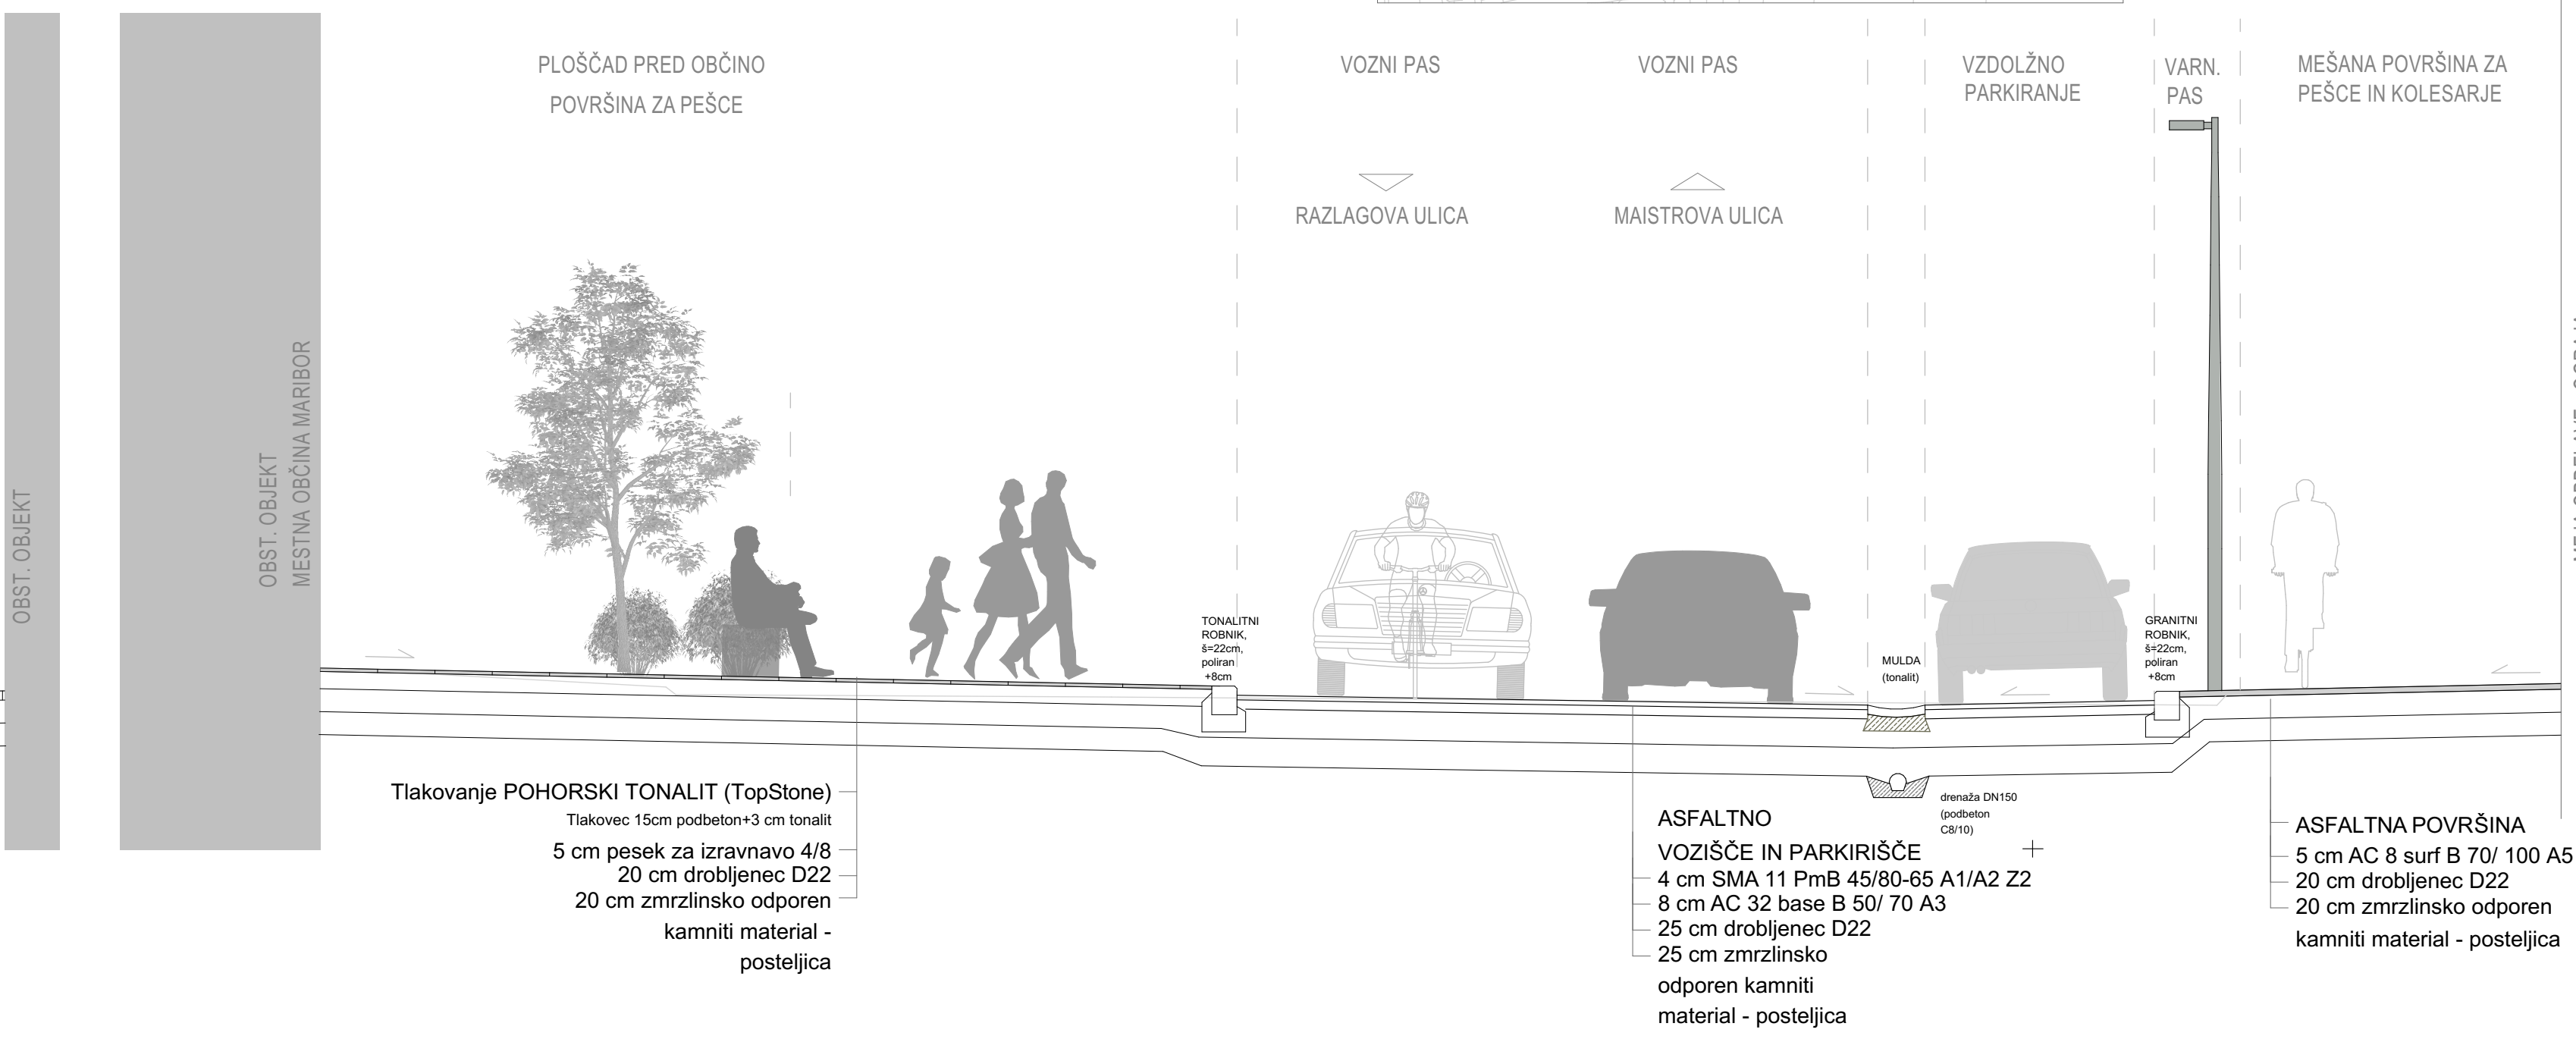

NORMALNI PREČNI PROFIL TYRŠEVA- cona "A"
Sklop 6 (izvoz iz GH do Gregorčičeve ulice)
Za višinske kote glej načrt gradbenih konstrukcij!

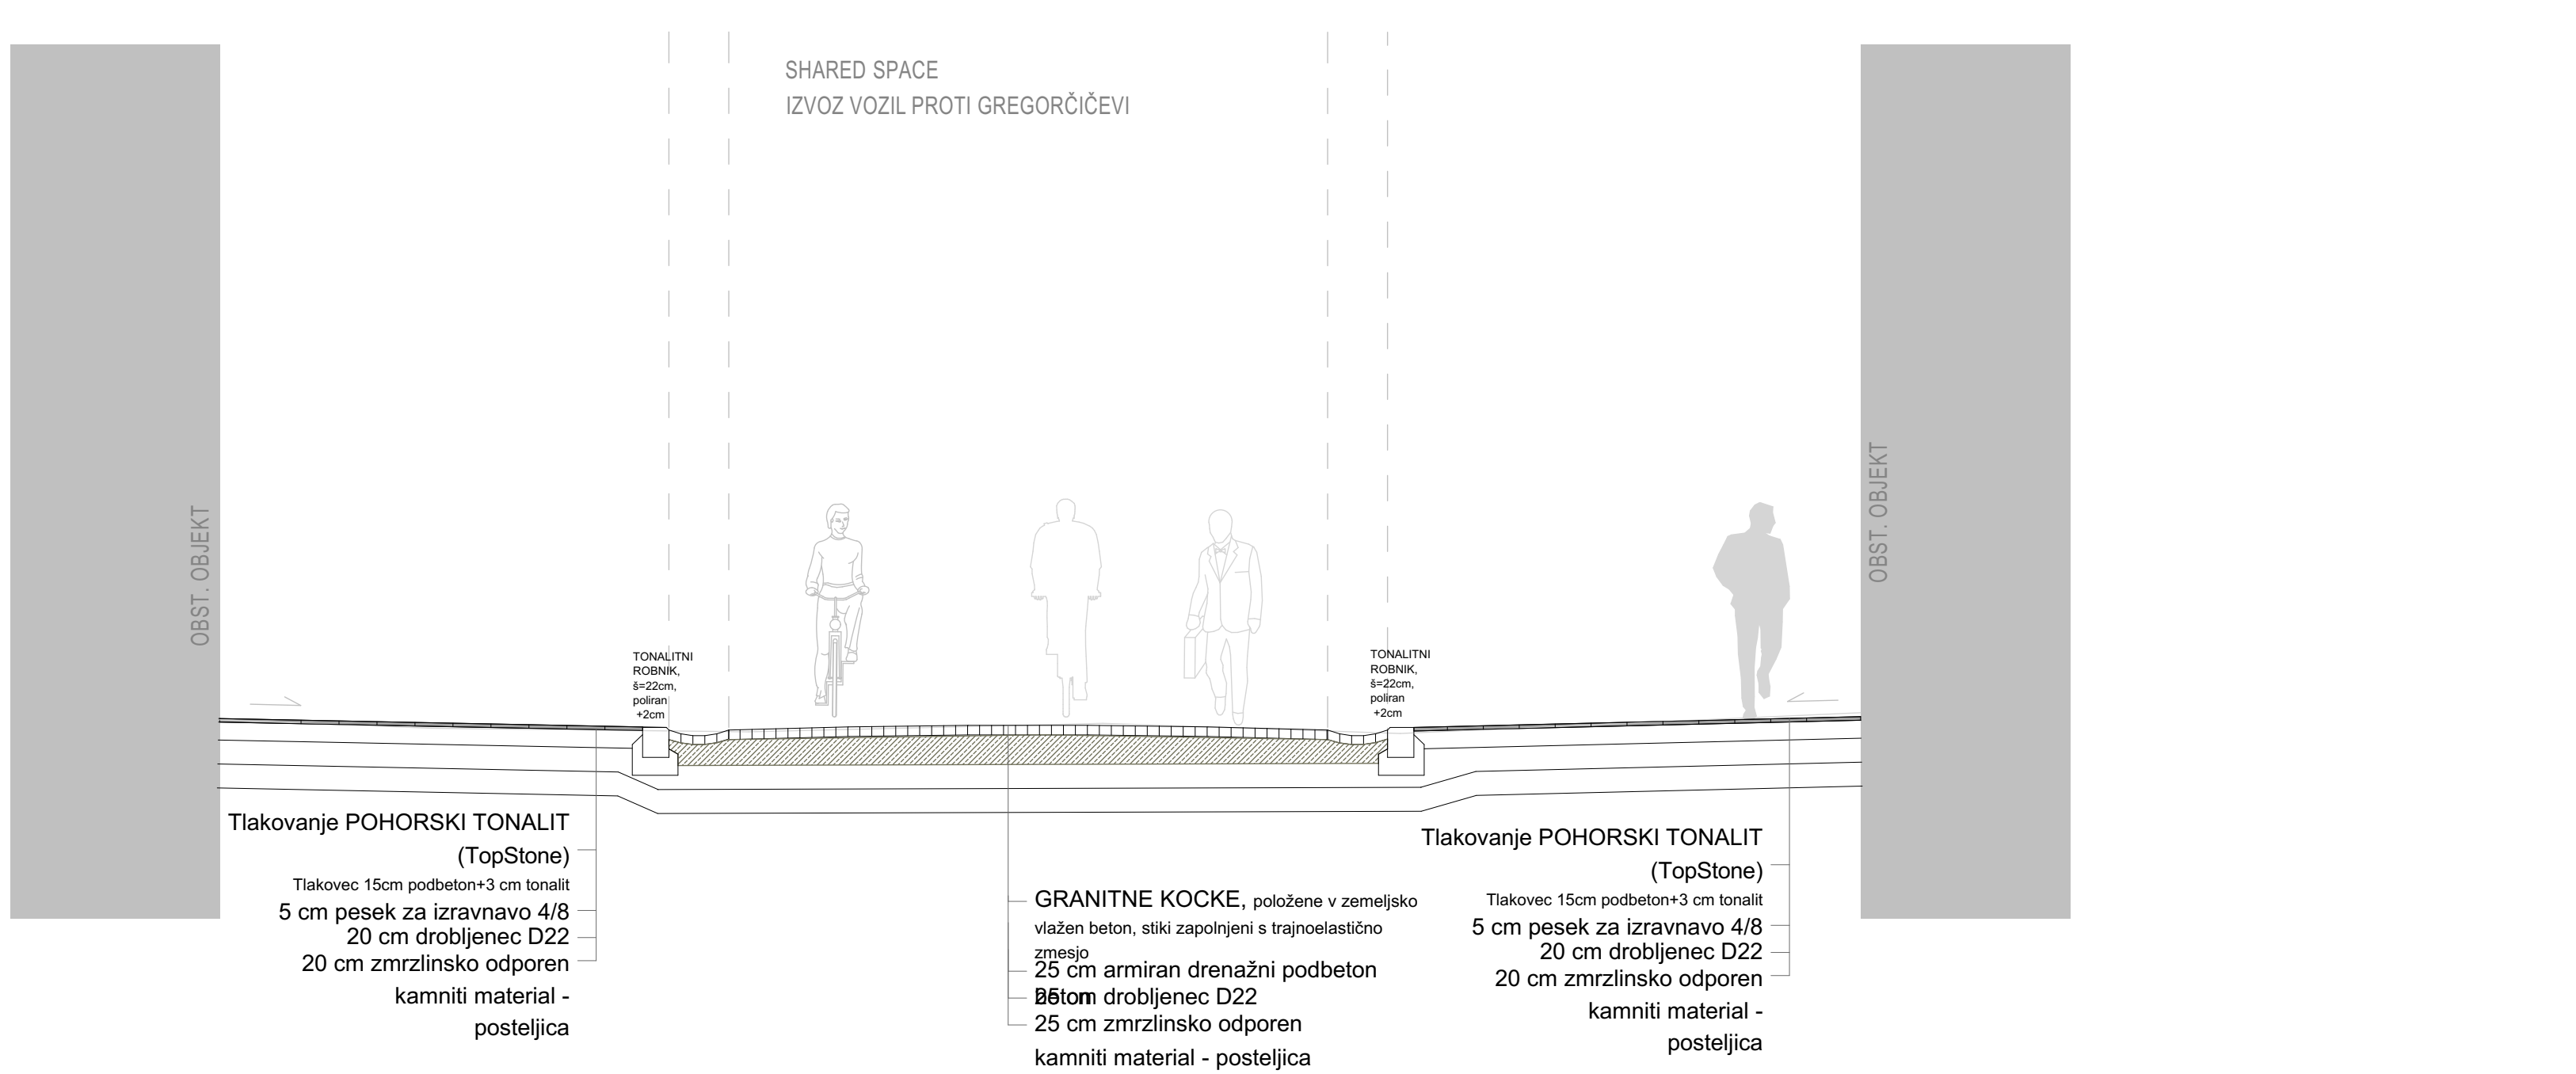

NORMALNI PREČNI PROFIL-TYRŠEVA
Sklop 5 (med Gregorčičovo in Krekovo ulico)
Za višinske kote glej načrt gradbenih konstrukcij!

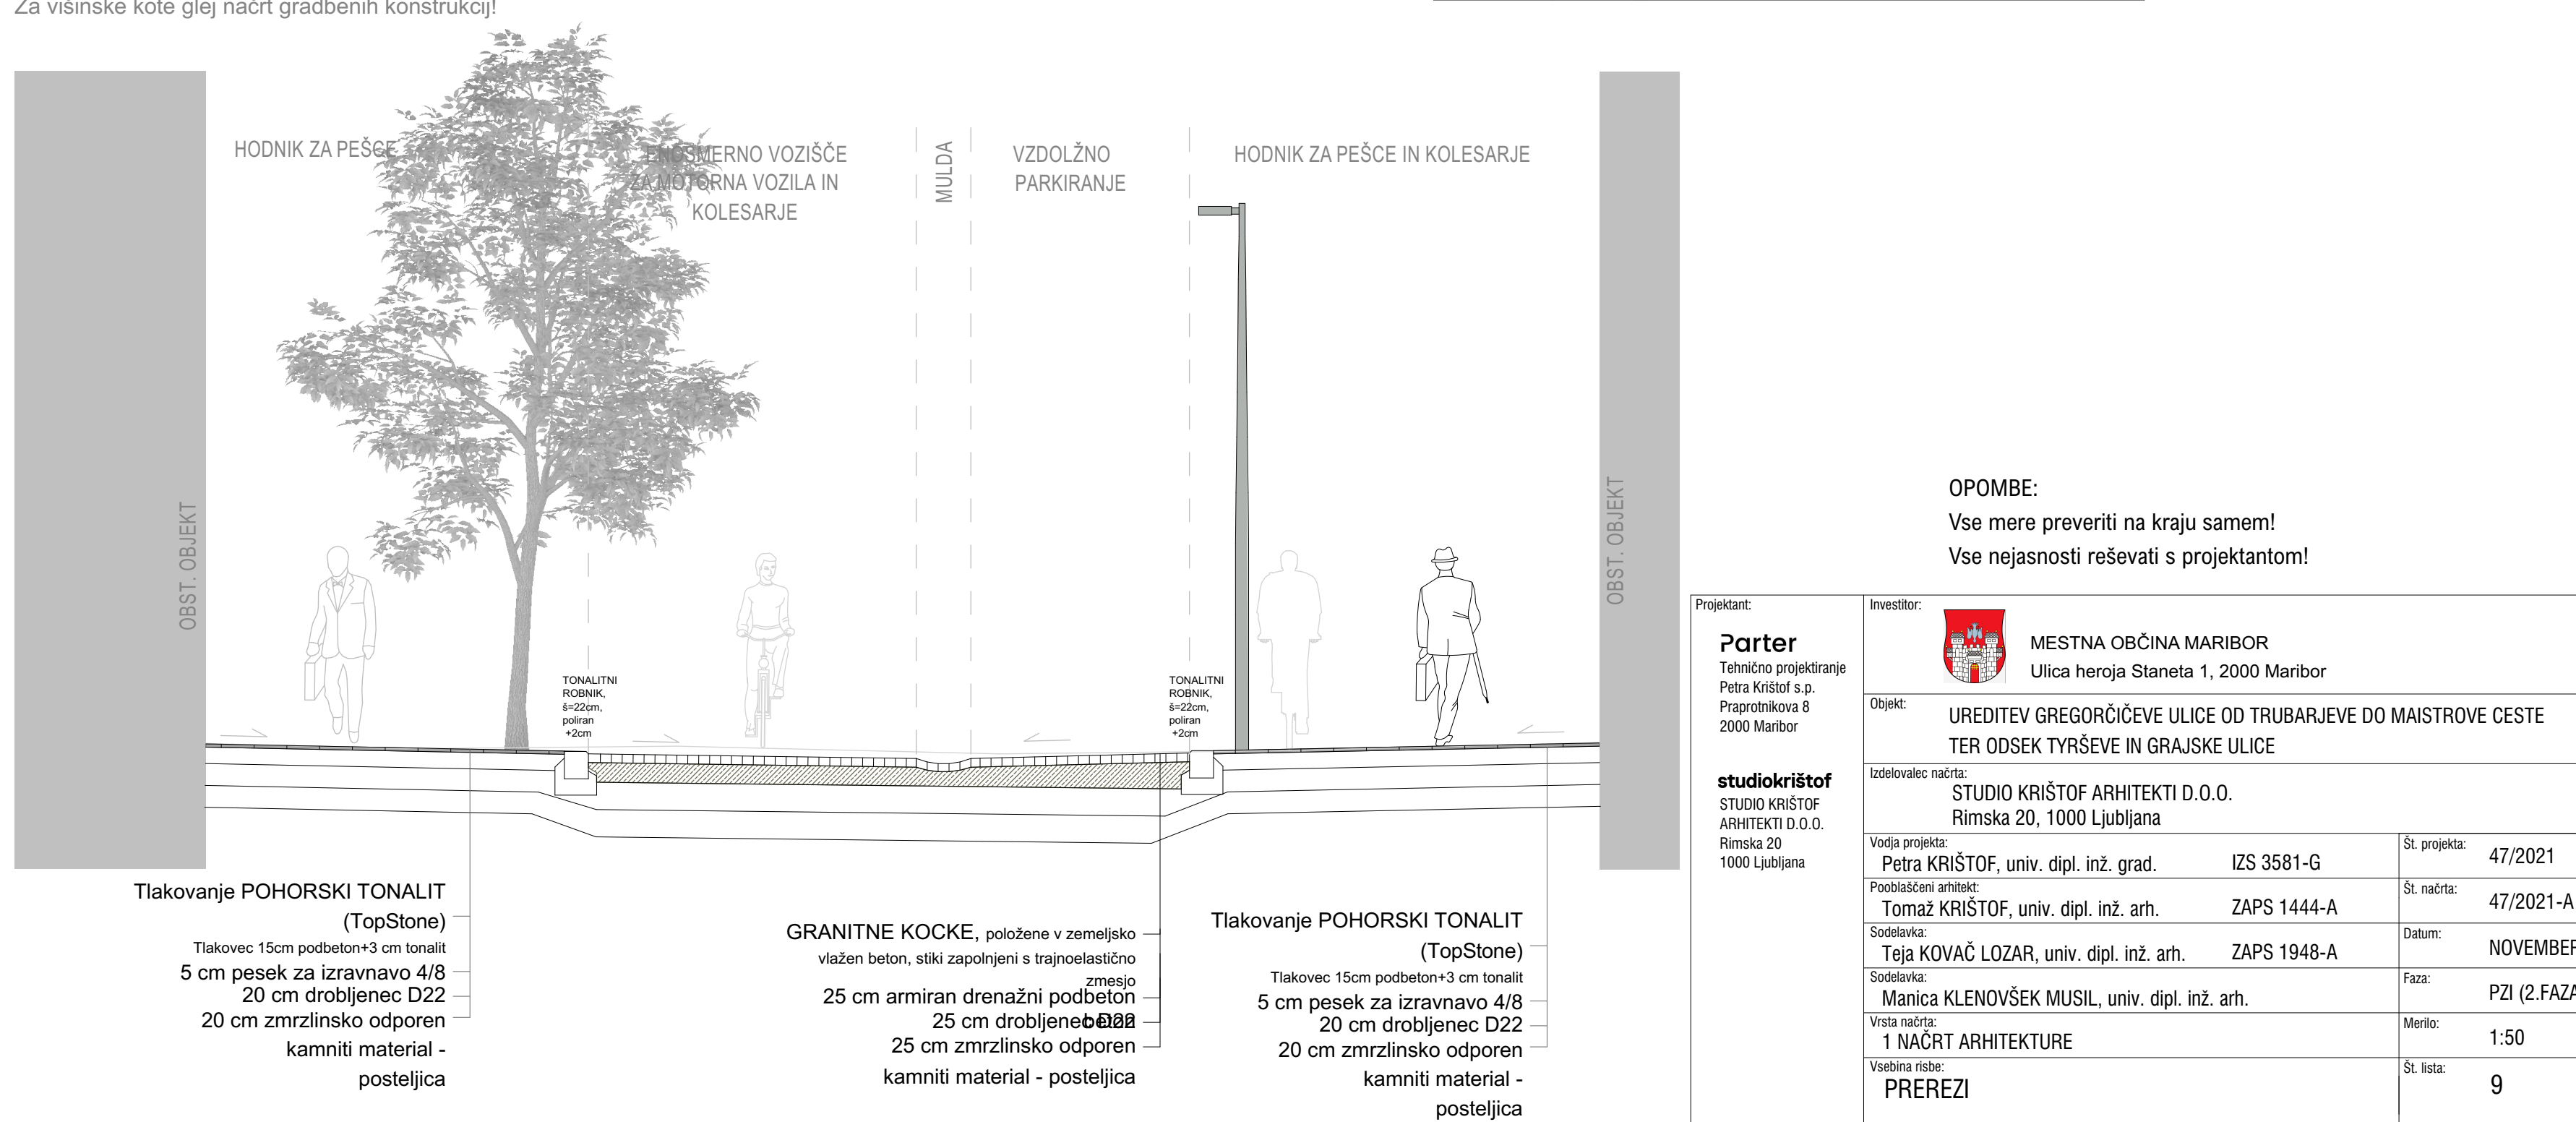


OPOMBE:
Vse mere preveriti na kraju samem!
Vse nejasnosti reševati s projektantom!

Projektant: Parter Tehnično projektiranje Petra Krštof s.p. Pisarniška 8 2000 Maribor	Investitor:  MESTNA OBČINA MARIBOR Ulica heroja Staneta 1, 2000 Maribor
Objekt: UREDITEV GREGORČIČEVE ULICE OD TRUBARJEVE DO MAISTROVE CESTE TER ODSEK TYRŠEVE IN GRAJSKE ULICE	Št. projekta: 47/2021
Oblikovalec načrta: STUDIO KRISTOF ARHITEKTI D.O.O. Rimska 20, 1000 Ljubljana	Št. načrta: 47/2021-A
Podpisane arhitek: Petra KRISTOF , univ. dipl. inž. grad. Tomaž KRISTOF , univ. dipl. inž. arh.	Datum: NOVEMBER 2021
Sopostavil: Teja KOVAČ LOZAR , univ. dipl. inž. arh. Manica KLENOVŠEK MUSIL , univ. dipl. inž. arh.	Faza: PZI (2.FAZA)
Višina načrta: 1 NAČRT ARHITEKTURE	Merilo: 1:50
Ime in priimek: PREREZI	Št. lista: 9


S-cestna svetilka

Svetilka ulična dekorativna aluminij, prašno barvano RAL 7016, LED, IP65, mehanska zaščita IK09, zaščitni razred 1, prenapetostna zaščita 40kV, 3000 K, moč 15-35W, lm, optični sistem in ostale karakteristike v skladu s svetlobnim preračunom, redukcija, ožičeno, prilagojena pritrditev na kandelaber kot npr. Atriva Okrogla, tip SO 300x80

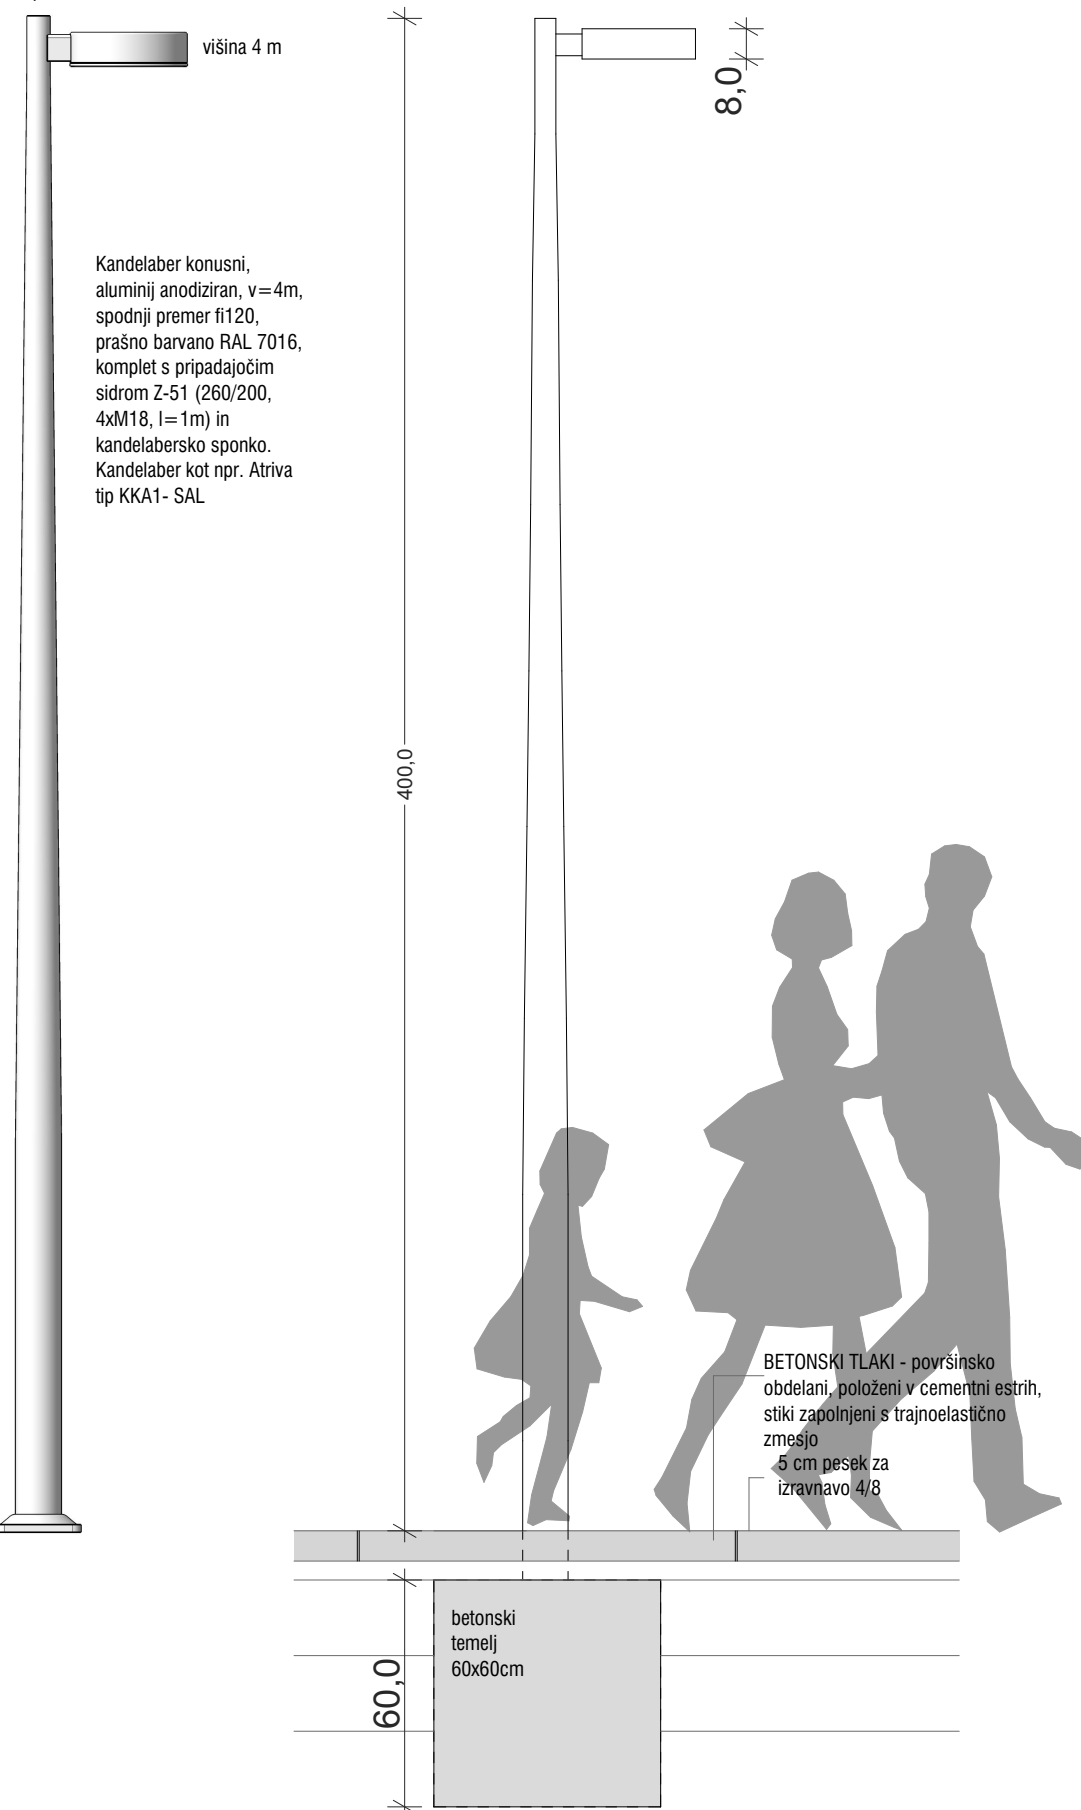


S1-cestna svetilka

Svetilka ulična dekorativna aluminij, prašno barvano RAL 7016, LED, IP65, mehanska zaščita IK09, zaščitni razred 1, prenapetostna zaščita 40kV, 3000 K, moč 15-35W, lm, optični sistem in ostale karakteristike v skladu s svetlobnim preračunom, redukcija, ožičeno, prilagojena pritrditev na kandelaber kot npr. Atriva Okrogla, tip SO 300x80

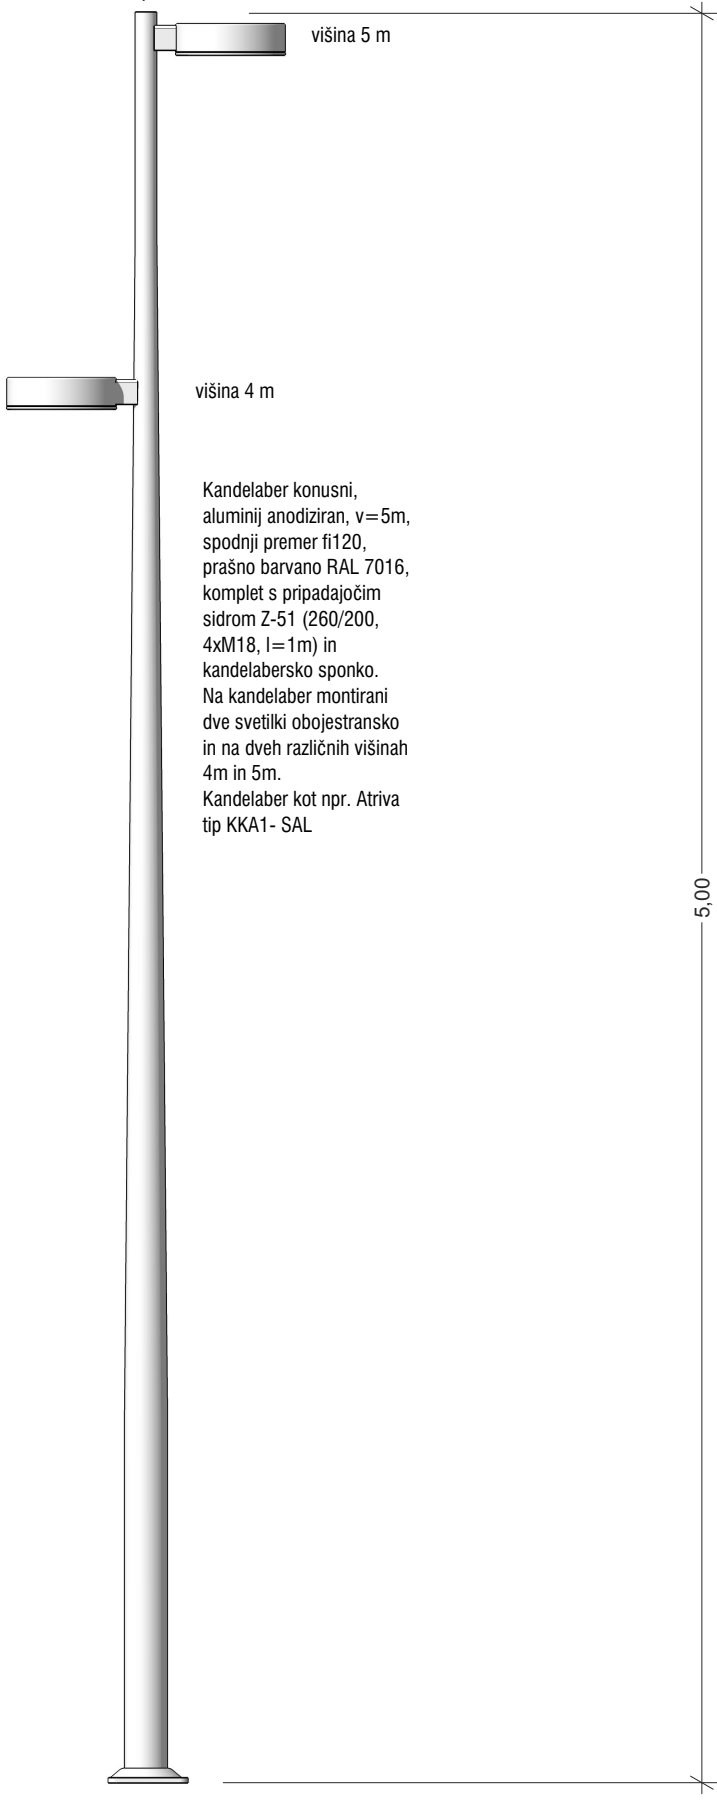



S2-cestna svetilka

Svetilka ulična dekorativna aluminij, prašno barvano RAL 7016, LED, IP65, mehanska zaščita IK09, zaščitni razred 1, prenapetostna zaščita 40kV, 3000 K, moč 15-35W, lm, optični sistem in ostale karakteristike v skladu s svetlobnim preračunom, redukcija, ožičeno, prilagojena pritrditev na kandelaber kot npr. Atriva Okrogla, tip SO 300x80

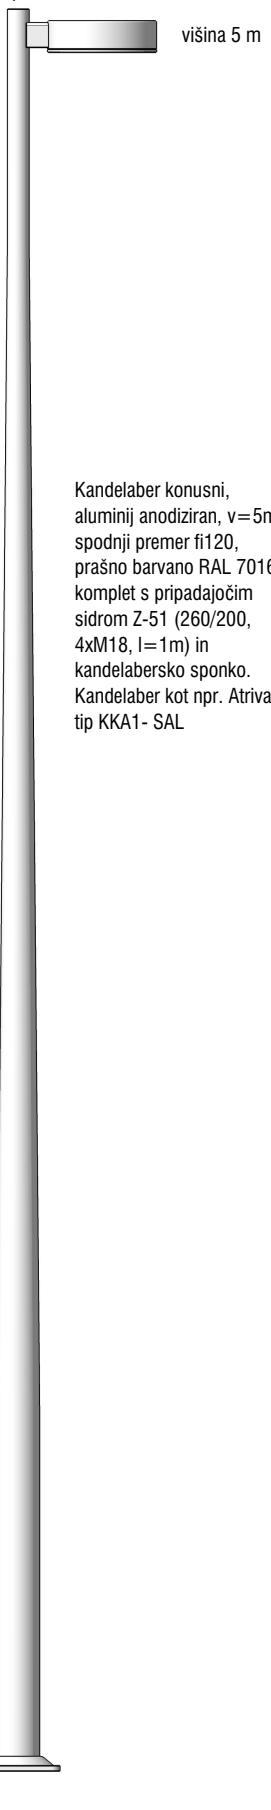


P1-prodnik 1

Najmanjši prodnik je velikosti cca. 75 cm x 65 cm. Narejen je iz betona temno sive barve. Vsak prodnik ima točno določen napis (povzeto po Simonu Gregorčiču). 4 KOM

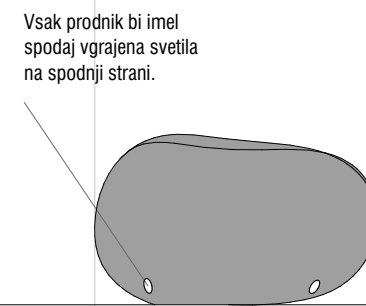
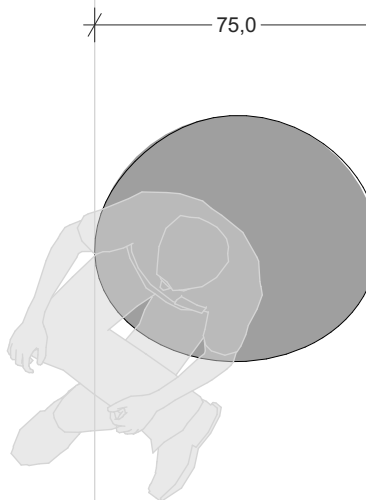


Primeri prodnikov z umeščenimi napisi (povzeto po Simonu Gregorčiču):

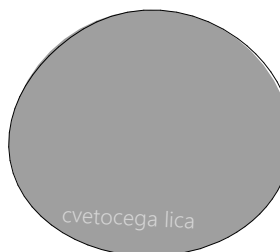




P2-prodnik 2

Prodnik srednje velikosti cca. 100 cm x 75 cm. Narejen je iz betona temno sive barve. Vsak prodnik ima točno določen napis (povzeto po Simonu Gregorčiču). 5 KOM

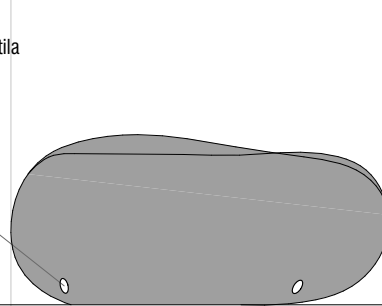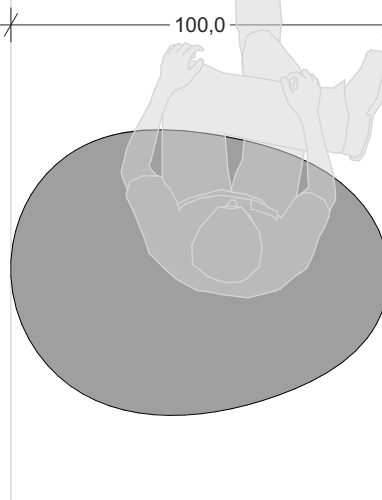

P3-prodnik 3

Veliki prodnik velikosti cca. 115 cm x 150 cm. Narejen je iz betona temno sive barve. Vsak prodnik ima točno določen napis (povzeto po Simonu Gregorčiču). 3 KOM

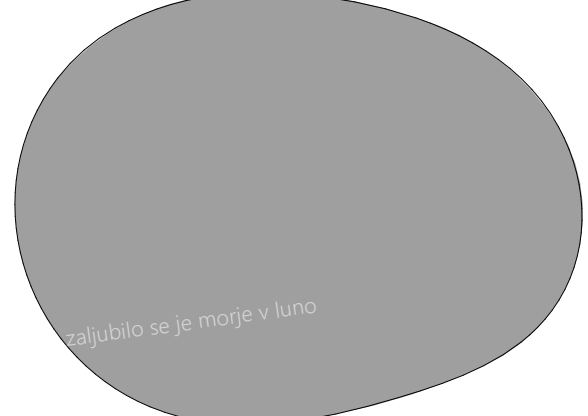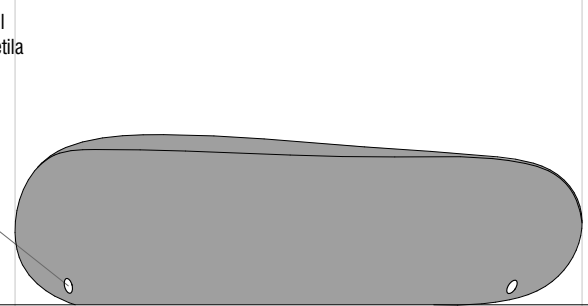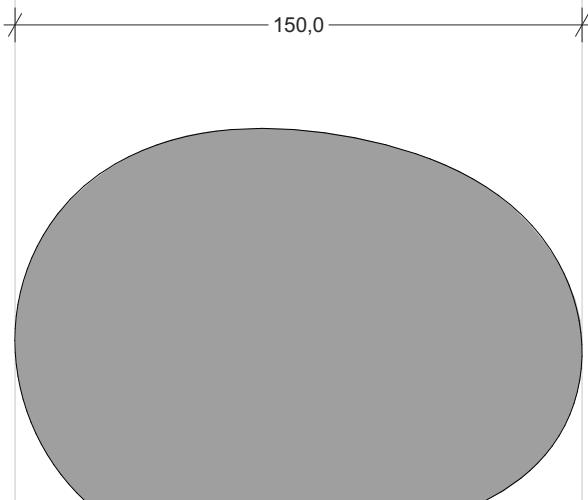

Vsak prodnik ima točno določen napis. Večji prodniki imajo daljše, manjši krajše:

krasna si

zemlja lepa

zaljubilo se je morje v luno

cvetočega lica

moc ljubezni

brezumni svet

oko ti vabi rosno cvetje

zlato dete moje

prah noben se ne zgubi


potihnil glas je vijolin

odpri srce

Pred izdelavo prodnika bi izvedli 3D modele za vsako velikost posebej, ki bi bili za osnovo za izdelavo kalupa. V vsak prodnik bi nato še izrezali določeni napis.

KN-konfin M1:20

kot npr. Atriva KN-07, jekleno vroče cinkano in prašno barvano RAL 7016, privijačeno v temelj.

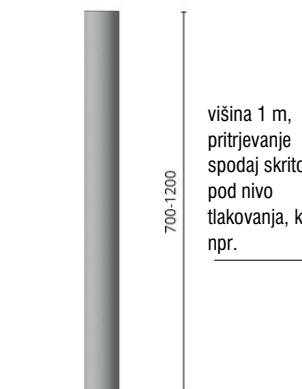


višina 1 m, pritrditev spodaj skrito pod nivo tlakovanja, kot npr.




AS-ambientalno sv.

kot npr. Atriva KSM-5N, kvadratna L nizka, jekleno vroče cinkano in prašno barvano RAL 7016, privijačeno v temelj.

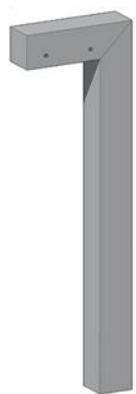


ST1-stojalo za kolo M1:20

jekleno vroče cinkano in prašno barvano ukrivljeno ploščato jeklo, RAL 7016, debeline 10 mm širina ploščatega jekla je 5 cm, privijačeno v temelj, premer kroga ukrivljenega stojala je 90cm

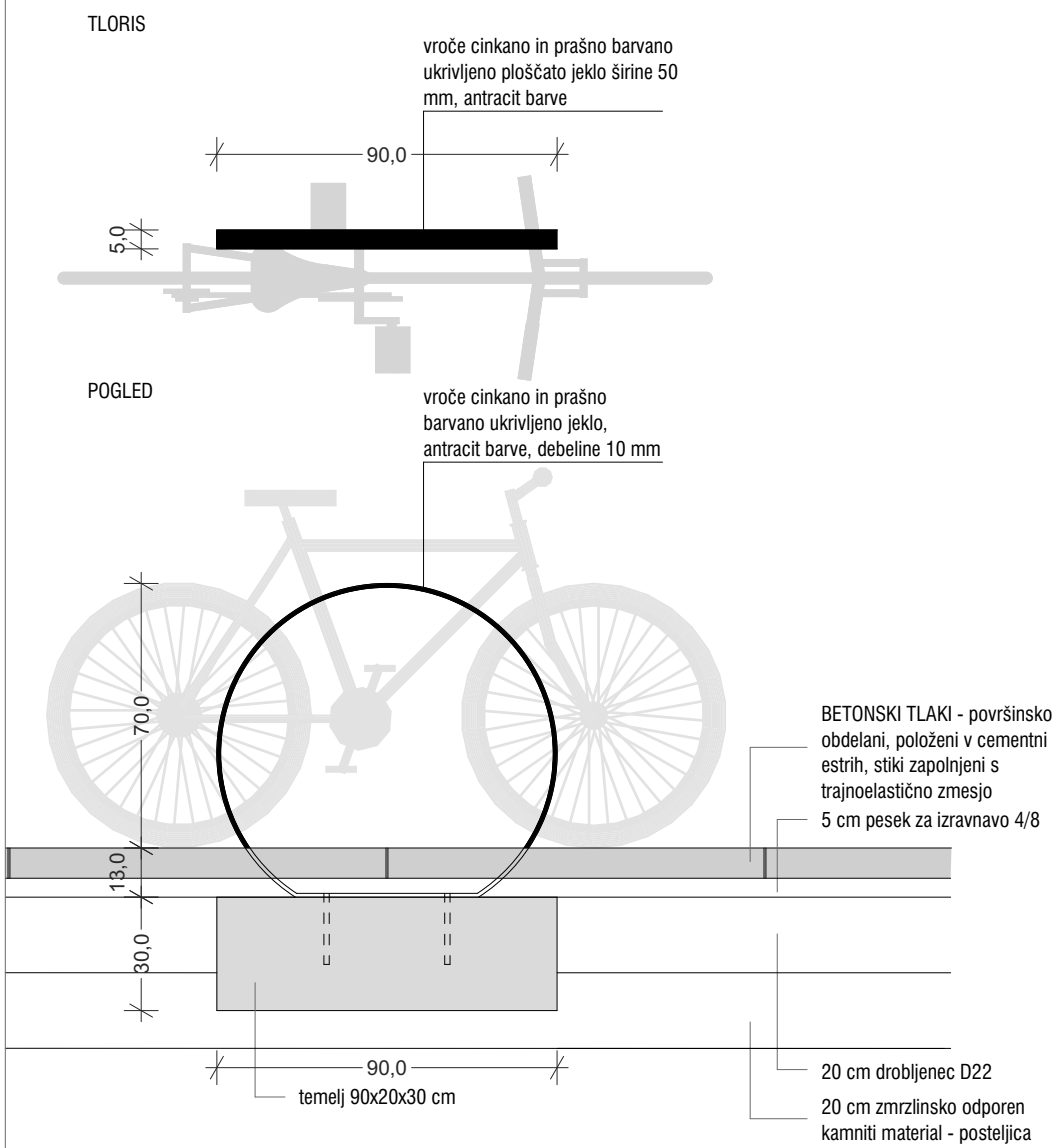

K1-koš za smeti M 1:20

koš za smeti, kot npr. Atriva KO-32 b, fi 35 cm, dvignjen na nogi FI 7,6 cm 20 cm od tal, celotne cišine 80 cm, barve RAL 7016 Koš ima na pokrovu luknjice, ki služijo kot pepelnik, ki je spodaj vgrajen na pokrov koša. Luknjice so vidne v 3d prikazu koša

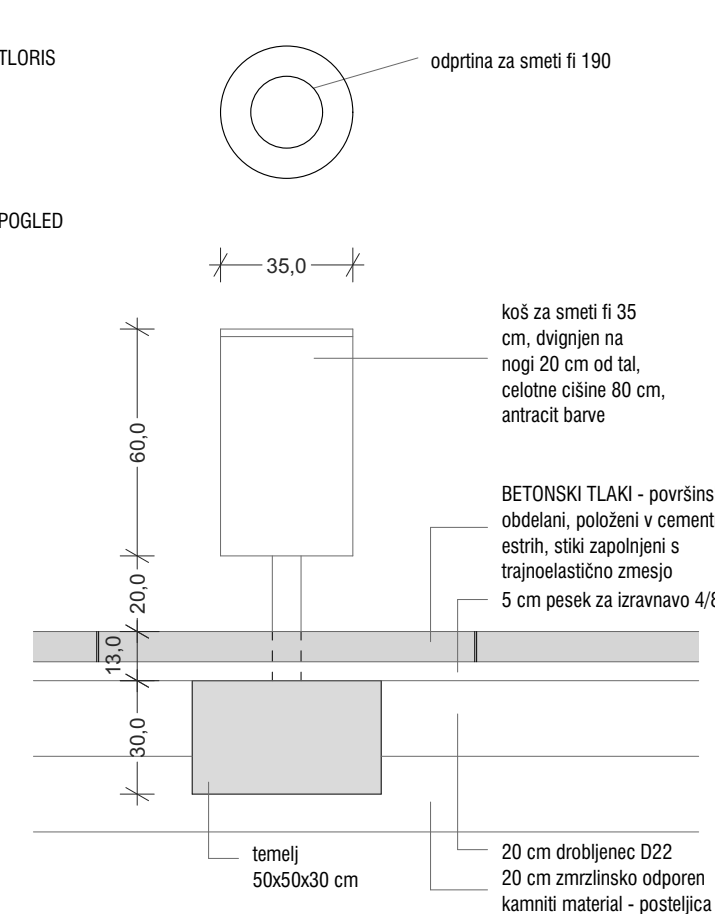

OPOMBE:



Vse mere preveriti na kraju samem!

Vse nejasnosti reševati s projektantom!

Projektant:	Investitor:
Parter Tehnično projektiranje Petra Krištof s.p. Praprotnikova 8 2000 Maribor	 MESTNA OBČINA MARIBOR Ulica heroja Staneta 1, 2000 Maribor
Objekt:	UREDITEV GREGORČIČEVE ULICE OD TRUBARJEVE DO MAISTROVE CESTE TER ODSEK TYRŠEVE IN GRAJSKE ULICE
Izdelovalec načrta:	STUDIO KRIŠTOF ARHITEKTI D.O.O. Rimska 20, 1000 Ljubljana
Vodja projekta:	Petra KRIŠTOF, univ. dipl. inž. grad. IZS 3581-G
Pooblaščen arhitekt:	Tomaž KRIŠTOF, univ. dipl. inž. arh. ZAPS 1444-A
Sodelavka:	Teja KOVAČ LOZAR, univ. dipl. inž. arh. ZAPS 1948-A
Sodelavka:	Manica KLENOVŠEK MUSIL, univ. dipl. inž. arh.
Vrsta načrta:	1 NAČRT ARHITEKTURE
Vsebine risbe:	URBANA OPREMA 1
Št. projekta:	47/2021
Št. načrta:	47/2021-A
Datum:	NOVEMBER 2021
Faza:	PZI (2.FAZA)
Merilo:	1:20
Št. lista:	10



OZ1-zasajeni krogi

Krožna kovinska obroba fi 100cm, 10cm nad ravnjem tal, za zasaditev grmovnic. Izdelana iz ukrivljenega vroče cinkanelega jekla debeline 10mm, prašno barvano RAL 7016.
15 KOM

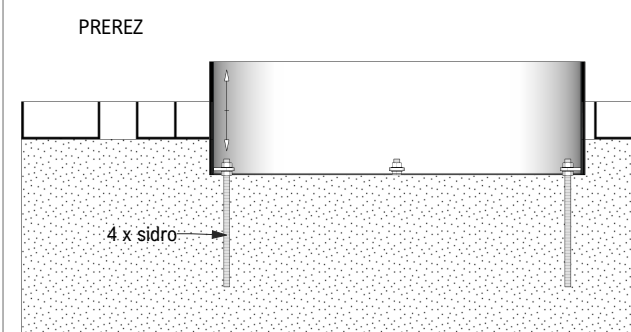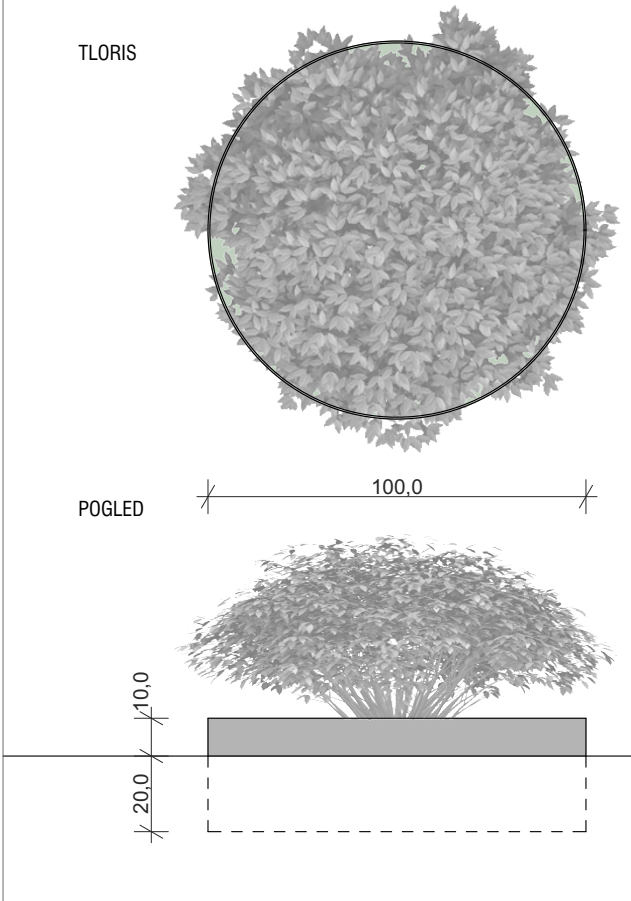



OZ2-zasajeni krogi

Krožna kovinska obroba fi 200cm, 10cm nad ravnjem tal, za zasaditev grmovnic. Izdelana iz ukrivljenega vroče cinkanelega jekla debeline 10mm, prašno barvano RAL 7016.
10 KOM

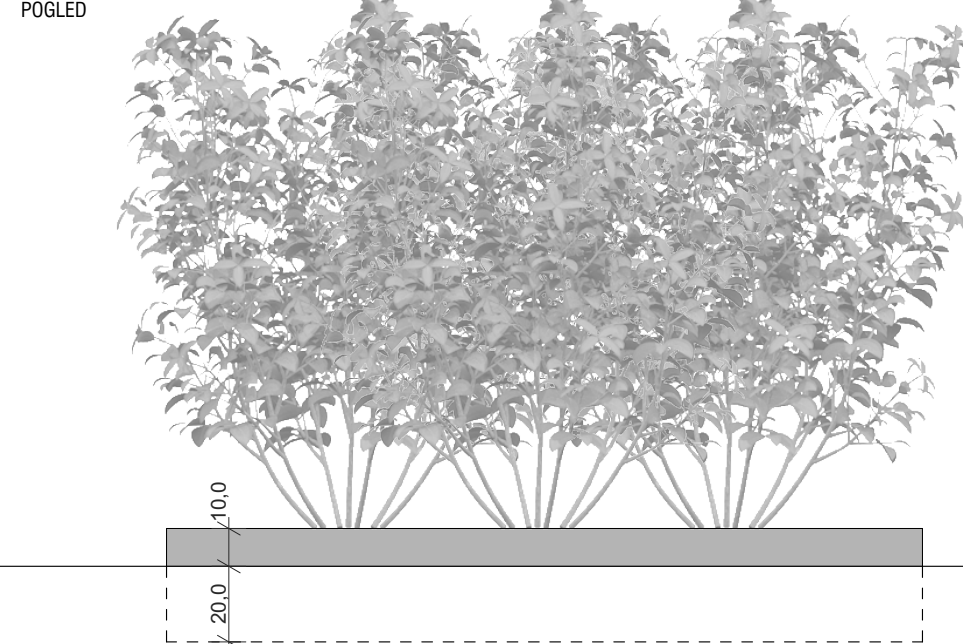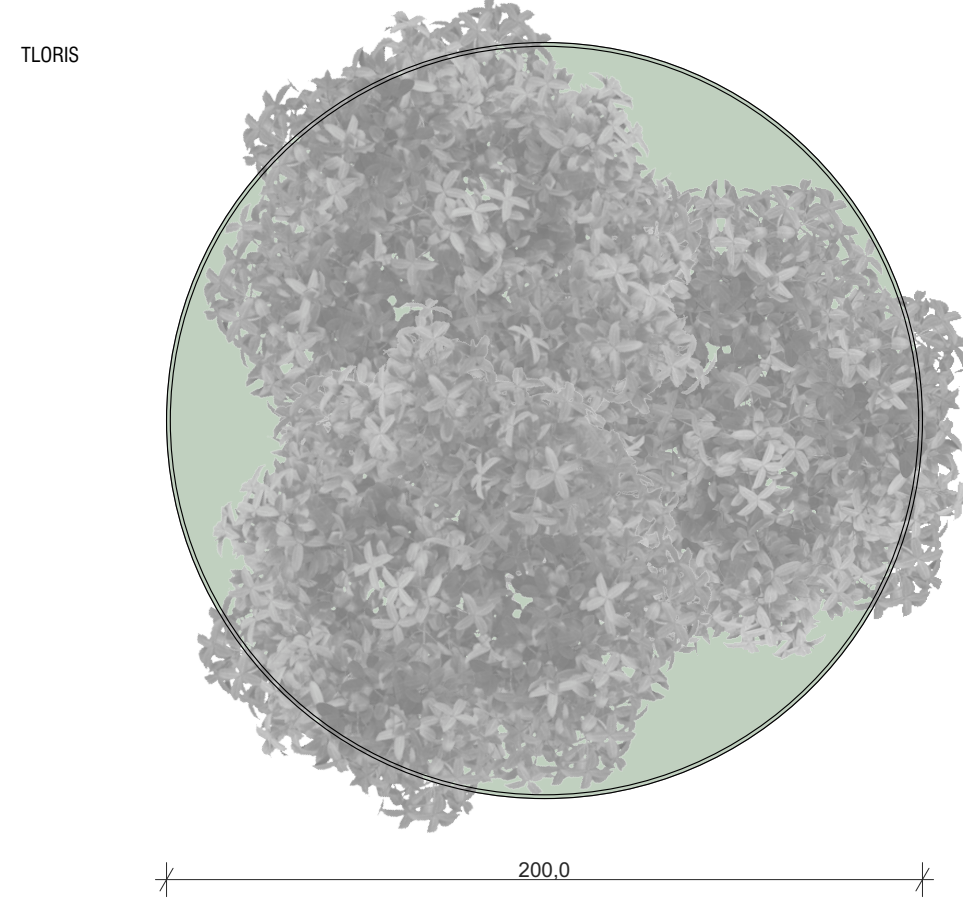


KL4-lesene krožne klopi na obstoječih krožnih podstavkih

Lesena krožna klop kot nadgradnja obstoječih betonskih zidov. Izdelana iz lesenih macesnovih konično oblikovanih letvic. Pripena na kovinske nosilce, ki bodo vijaki v obstoječ betonski podstavek. Skupne velikosti fi 2,30m in širine sedišča 45cm.
2 KOM

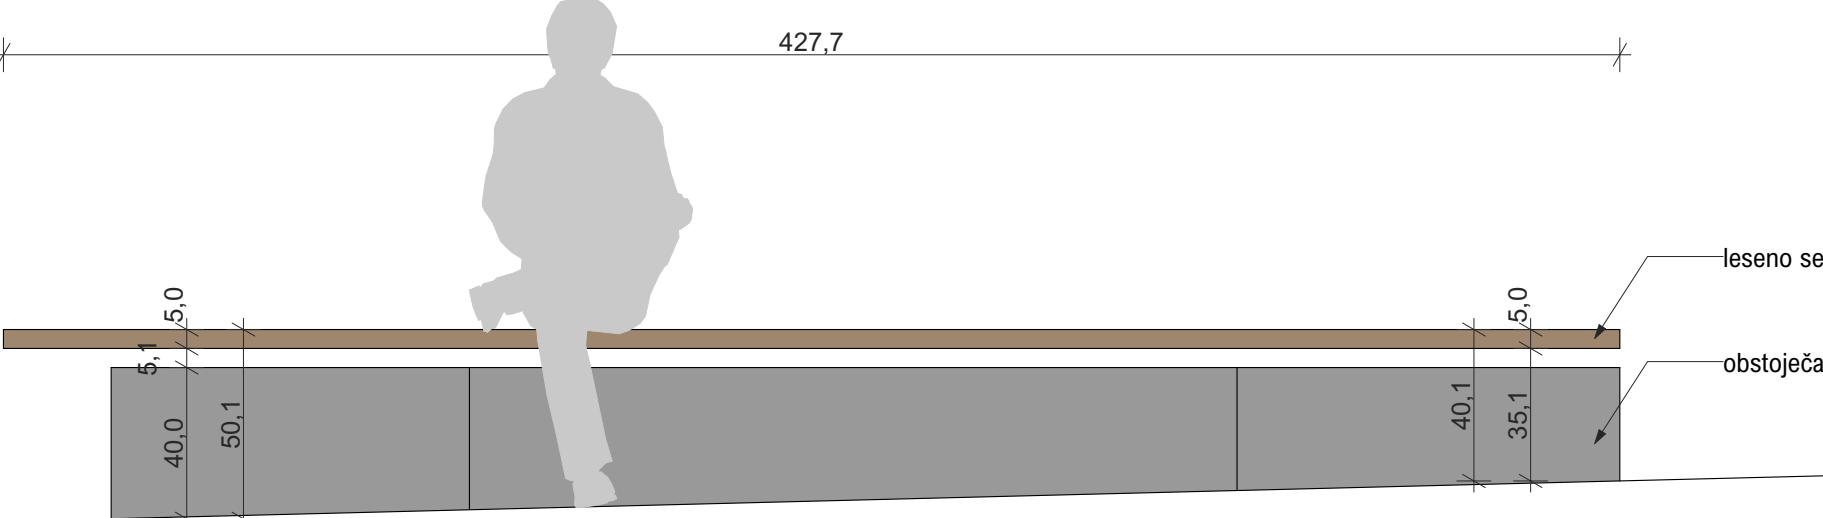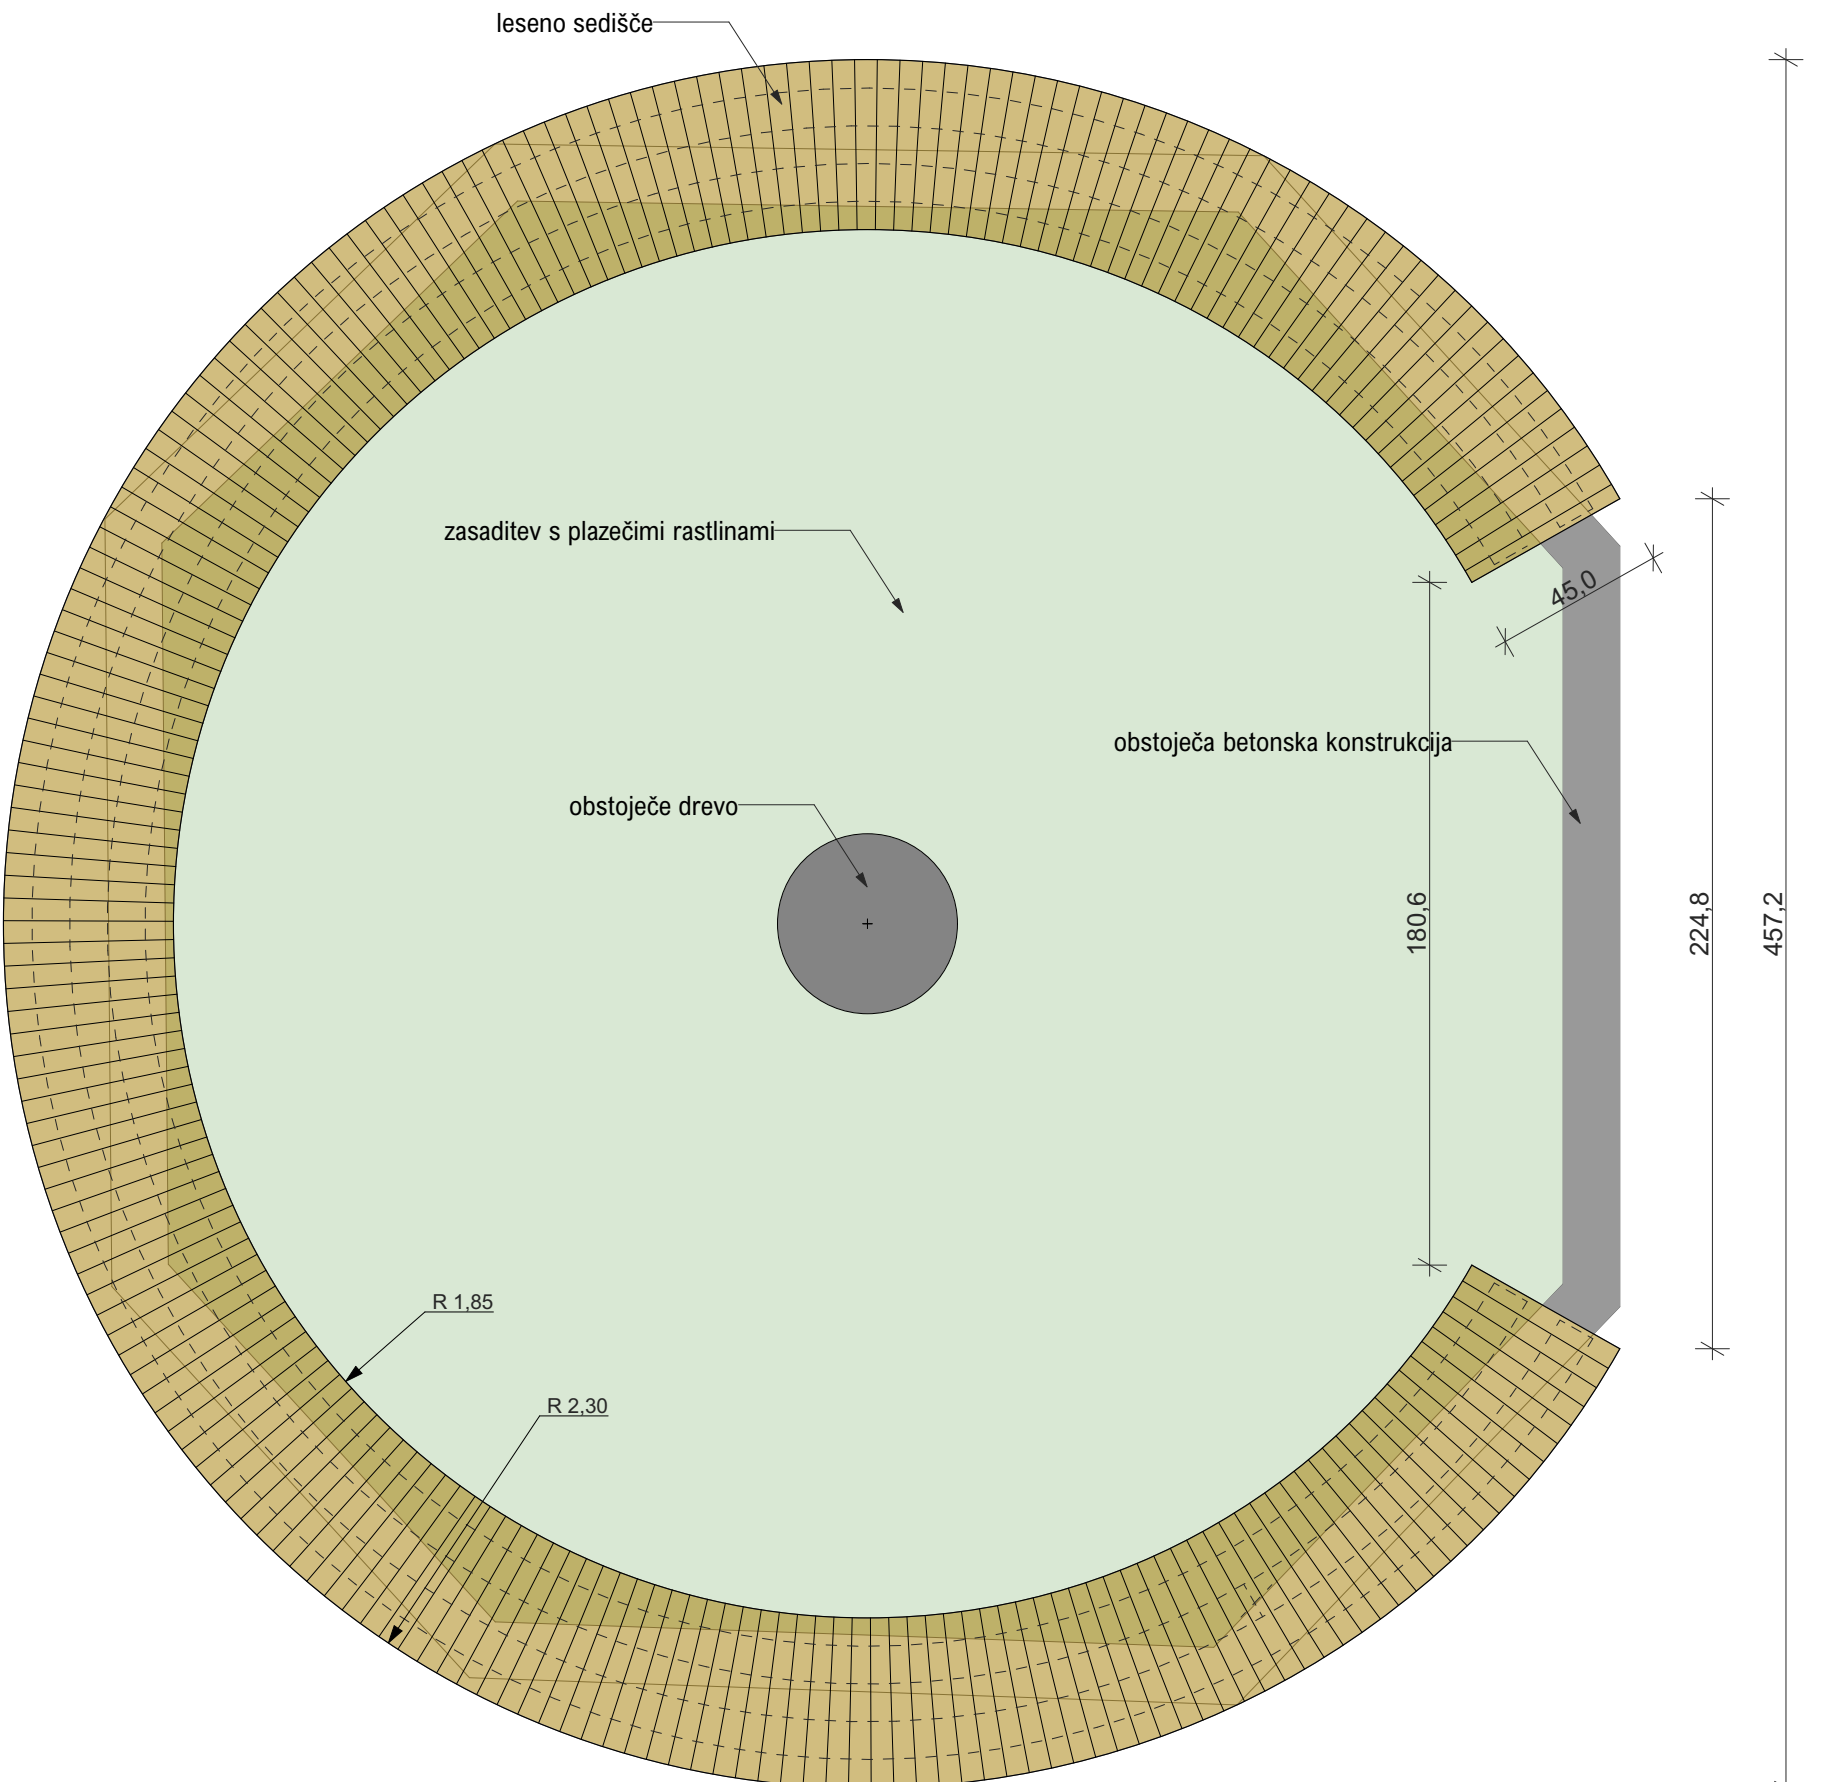


KL1-betonska klop z lesenim sediščem sklop 1

Betonska klop velikosti 500/50/45cm, na podstavku višine 5cm, z vgrajenim LED svetilom. Narejena je iz betona, z vstavljenimi lesenimi letvami 4/4cm iz macesnovega lesa v dveh segmentih, 200/50cm in 60/50cm. Površina betona je obdelana kot terazo, 'mat glanz', barva betona je svetlo siva z naravnim agregatom po izboru projektanta. Robovi betona in lesa naj bodo delno posneti, r 5 mm.
2 KOM

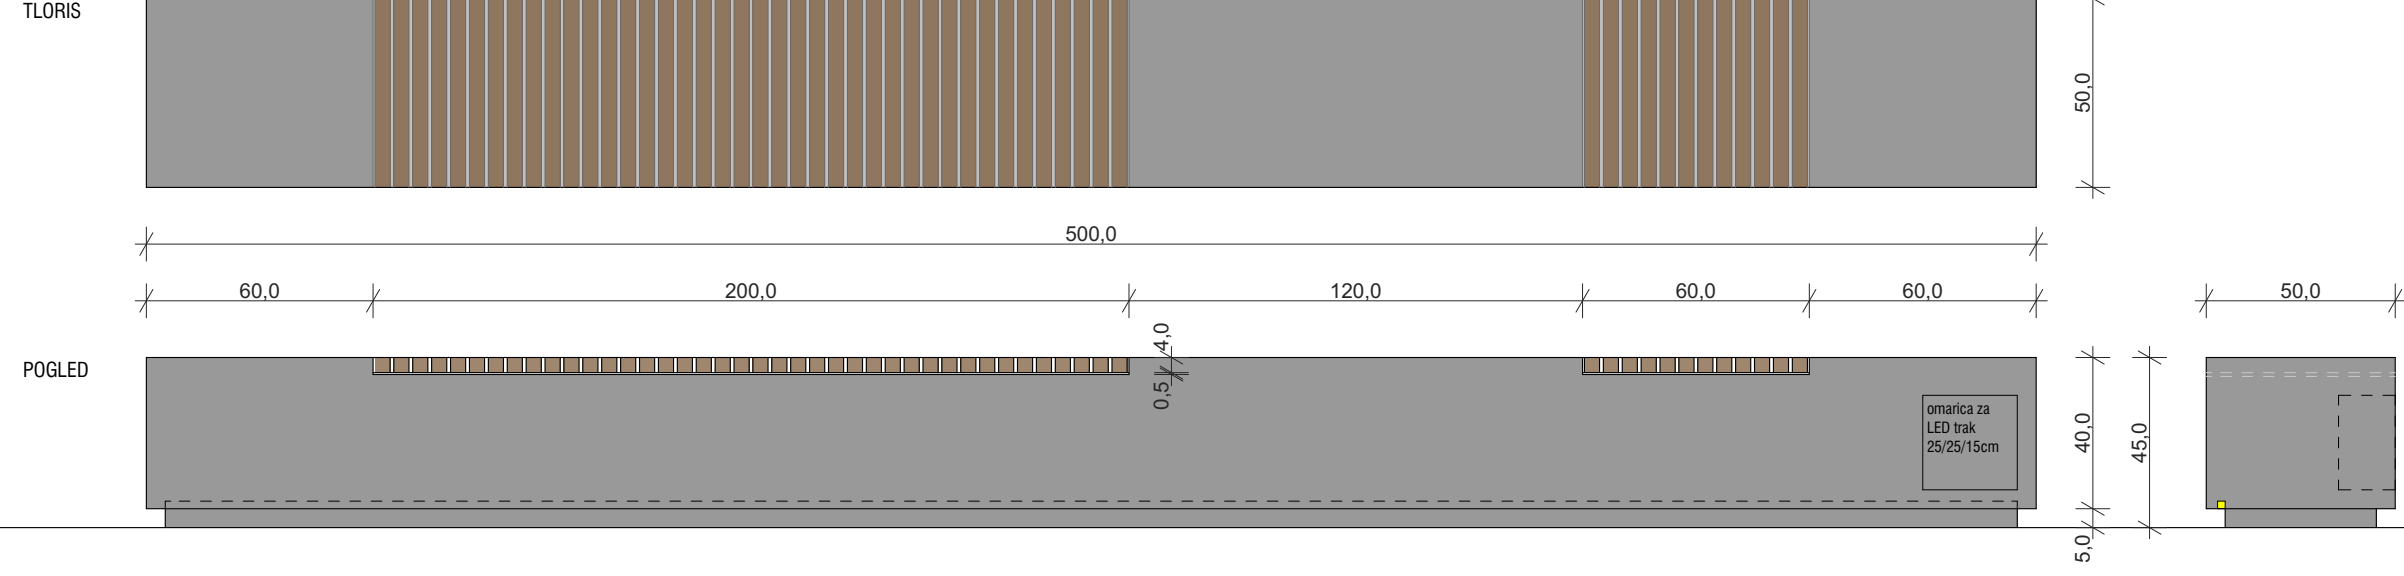


KL3-kamnita klop z lesenim sediščem Maistrov trg

Kamnita klop velikosti 400/50/45cm, na podstavku višine 5cm, z vgrajenim LED svetilom. Narejena je iz obdelanega pohorskega tonalita, z vstavljenimi lesenimi letvami 4/4cm iz macesnovega lesa segmentu 200/45cm. Robovi kamna in lesa naj bodo delno posneti, r 5 mm.
1 KOM

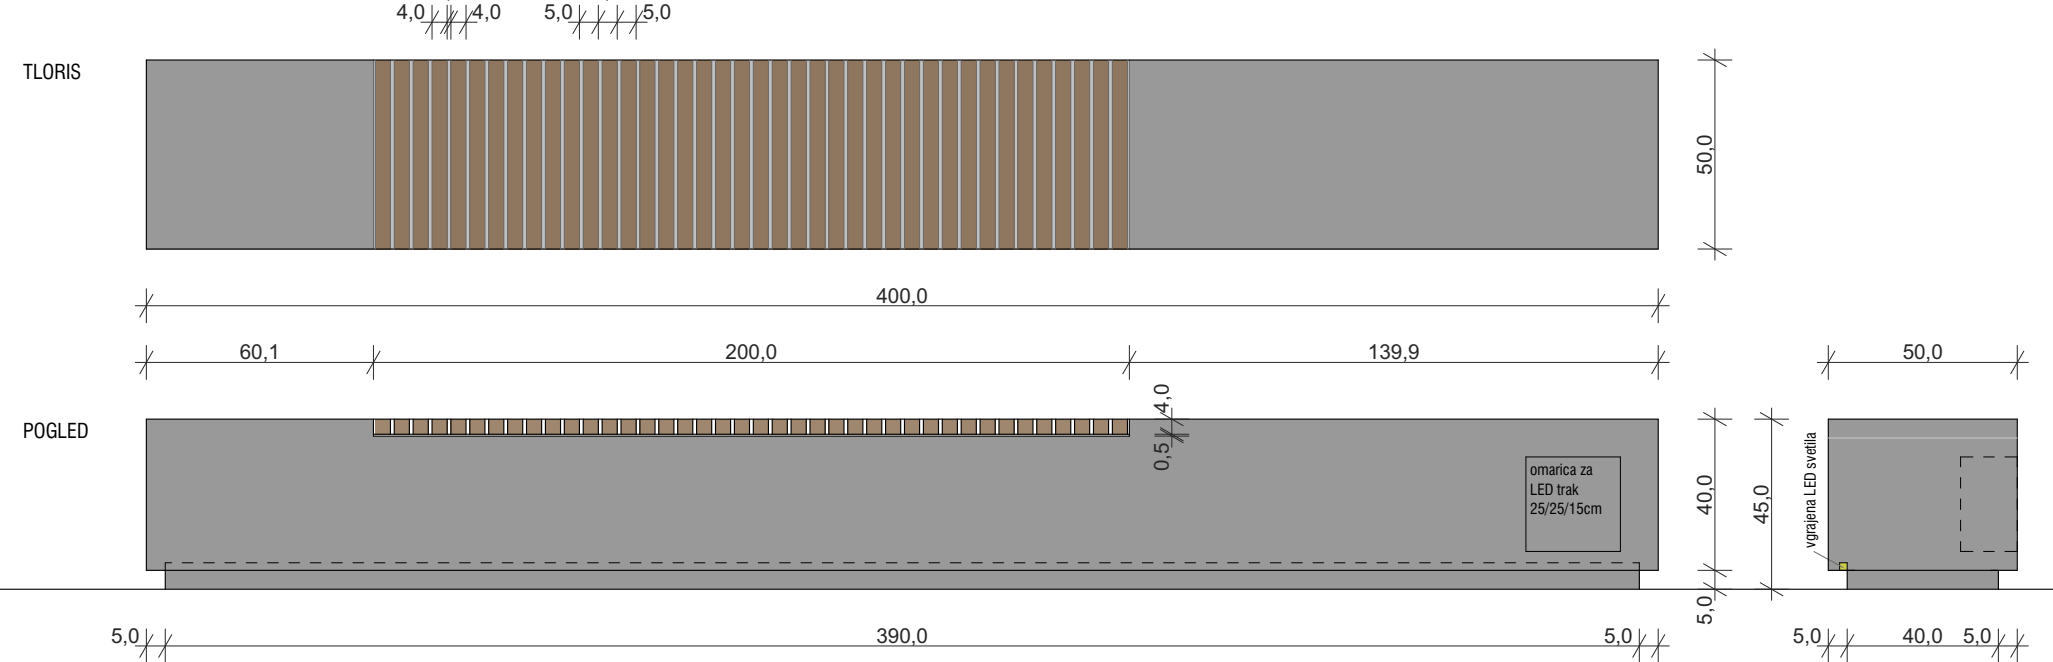


KL5-kamnita klop z lesenim sediščem sklop 4

Kamnita klop velikosti 270/45/40cm, na podstavku višine 5cm, z vgrajenim LED svetilom. Narejena je iz obdelanega pohorskega tonalita, z vstavljenimi lesenimi letvami 4/4cm iz macesnovega lesa segmentu 200/45cm. Robovi kamna in lesa naj bodo delno posneti, r 5 mm.
6 KOM

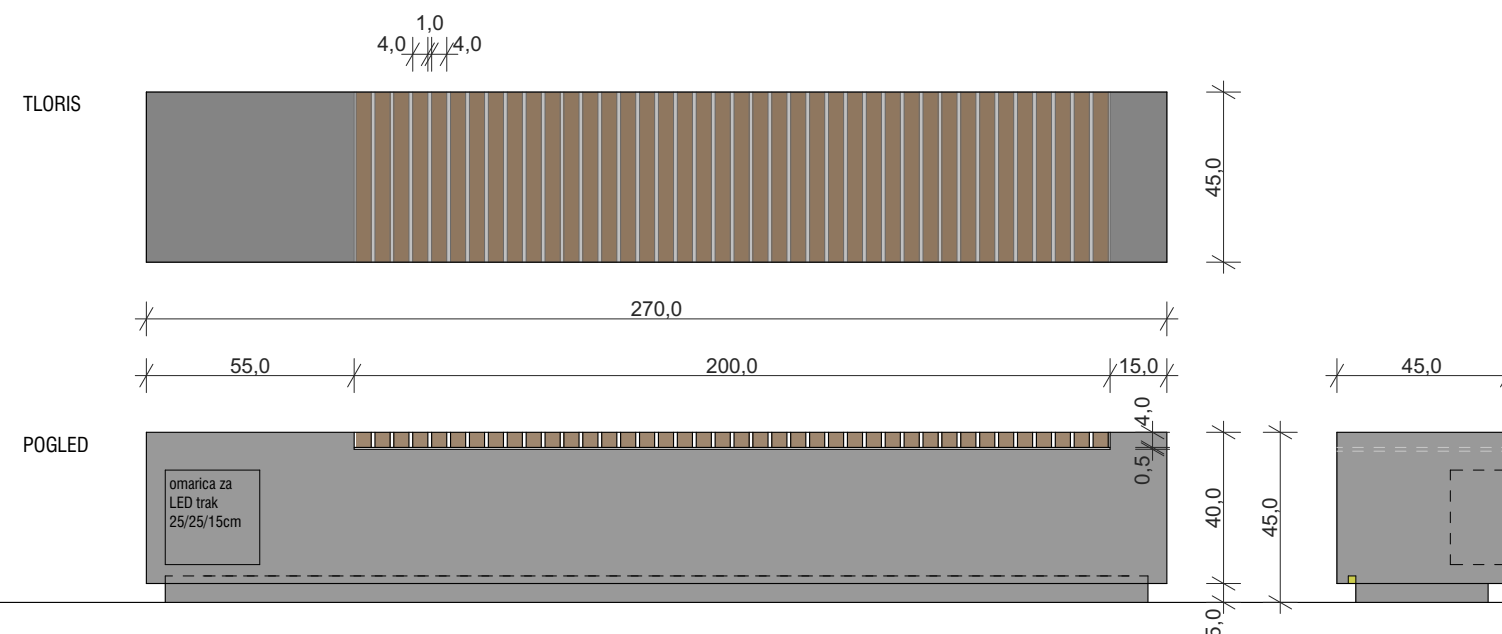


KL6-kamnita klop z lesenim sediščem sklop 4

Kamnita klop velikosti 90/45/40cm, na podstavku višine 5cm, z vgrajenim LED svetilom. Narejena je iz obdelanega pohorskega tonalita, z vstavljenimi lesenimi letvami 4/4cm iz macesnovega lesa segmentu 60/45cm. Robovi kamna in lesa naj bodo delno posneti, r 5 mm.
2 KOM

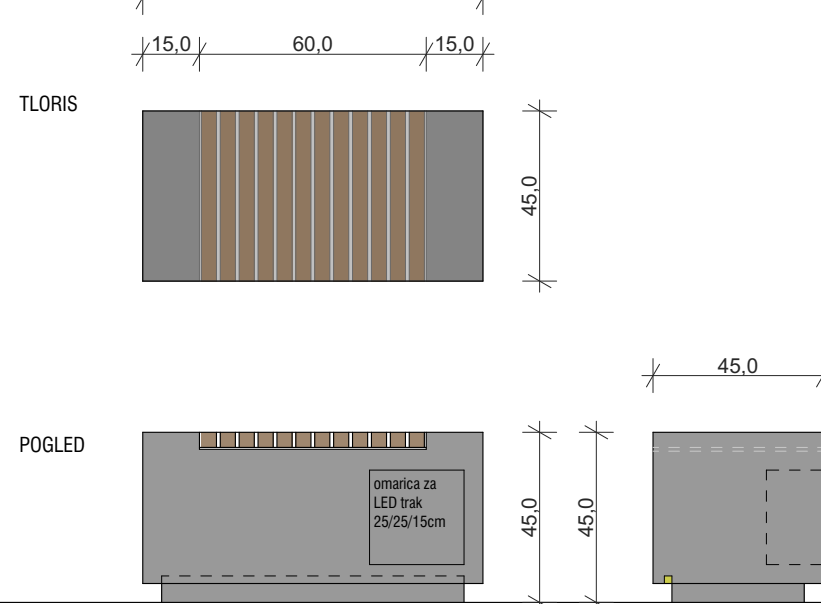

BK-tonalitne krogle

Tonalitne krogle premera 45cm. Narejena je iz fino brušenega tonalita, sidrana v temelji.
23 KOM

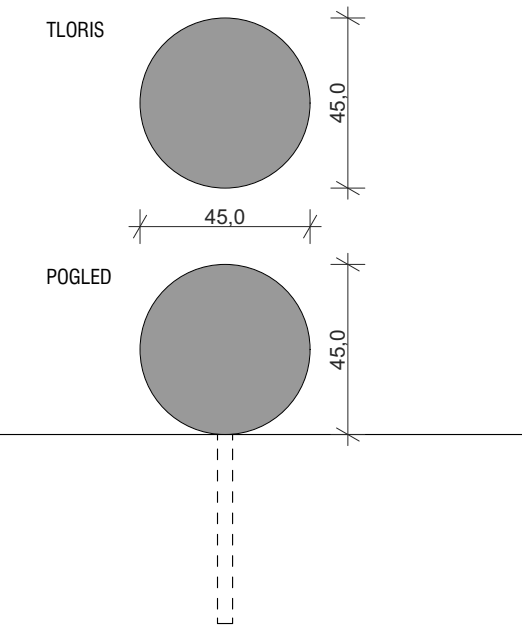


OPOMBE:
Vse mere preveriti na kraju samem!
Vse nejasnosti reševati s projektantom!

Projektant: Parter Tehnično projektiranje Petra Krištof s.p. Praprotnikova 8 2000 Maribor	Investitor:  MESTNA OBČINA MARIBOR Ulica heroja Staneta 1, 2000 Maribor
Objekt: UREDITEV GREGORČIČEVE ULICE OD TRUBARJEVE DO MAISTROVE CESTE TER ODSEK TYRŠEVE IN GRAJSKE ULICE	Izdelovalec načrta: STUDIO KRIŠTOF ARHITEKTI D.O.O. Rimska 20, 1000 Ljubljana
Vodja projekta: Petra KRIŠTOF , univ. dipl. inž. grad.	IZS 3581-G
Pozorščinski arhitekt: Tomaž KRIŠTOF , univ. dipl. inž. arh.	ZAPS 1444-A
Sodelavka: Teja KOVAČ LOZAR , univ. dipl. inž. arh.	ZAPS 1948-A
Sodelavka: Manica KLENOVŠEK MUSIL , univ. dipl. inž. arh.	
Vrsta načrta: 1 NAČRT ARHITEKTURE	Merilo: 1:20
Vsebinski razpis: URBANA OPREMA 2	Št. lista: 11

betonski robniki M 1:10


R1

ROBNIK NA PLOČNIKU
površinsko obdelan beton,
polaganje v podbeton

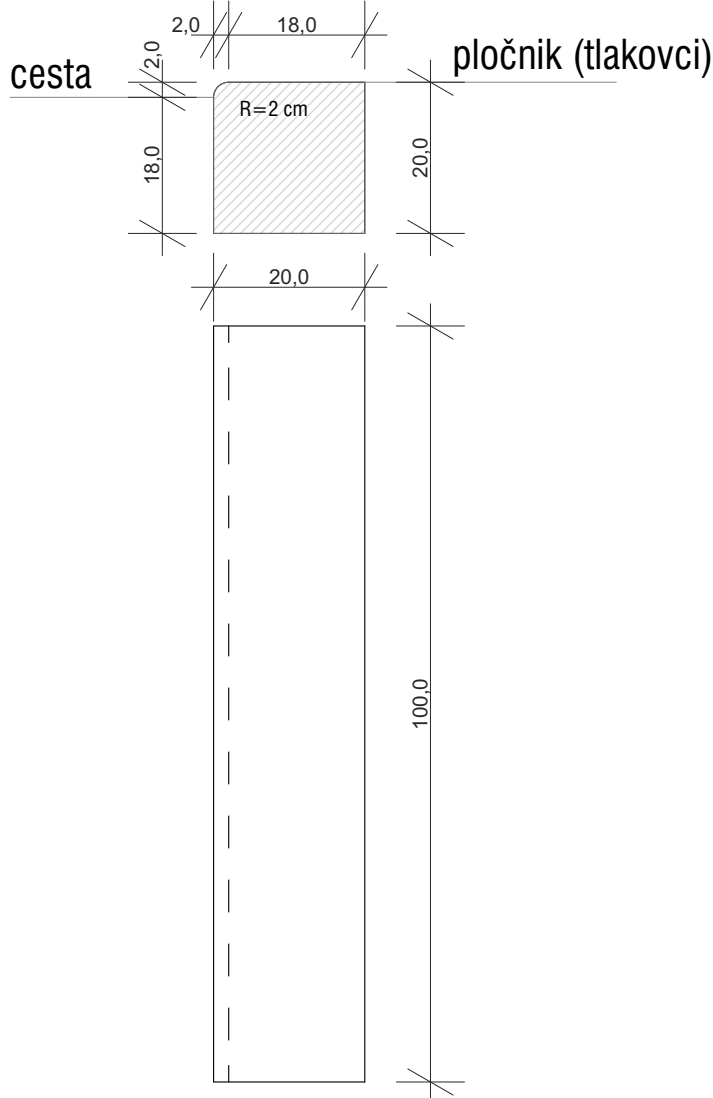


R2

ROBNIK S KLANČINO
površinsko obdelan beton,
polaganje v podbeton

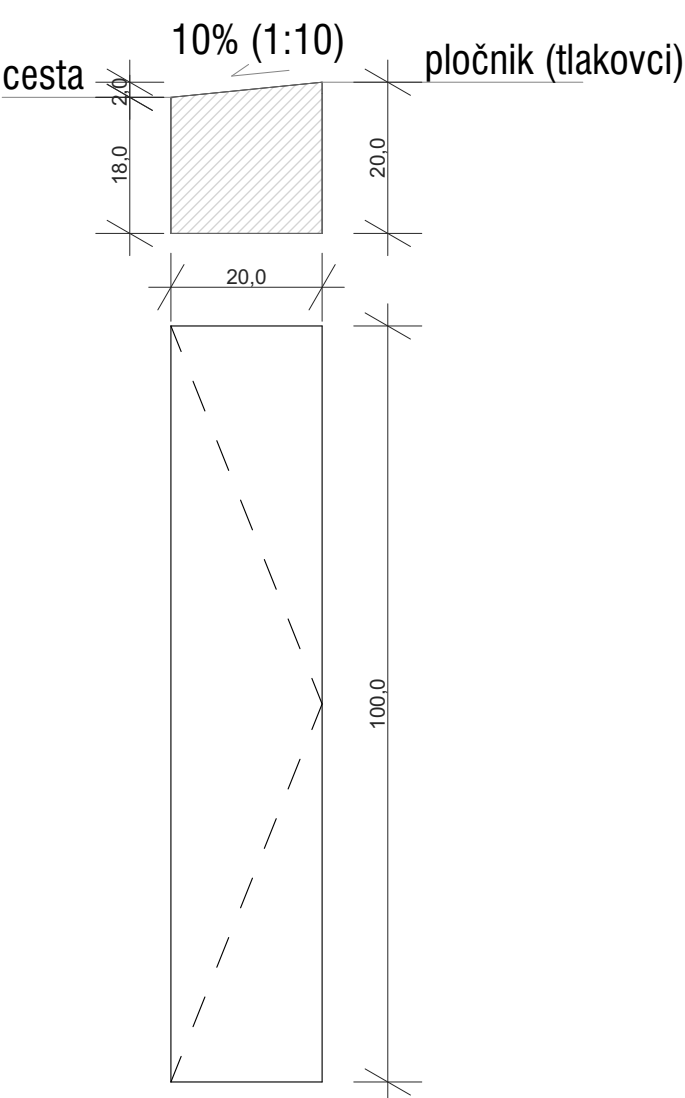



R3

POTOPEN ROBNIK
površinsko obdelan beton,
polaganje v podbeton

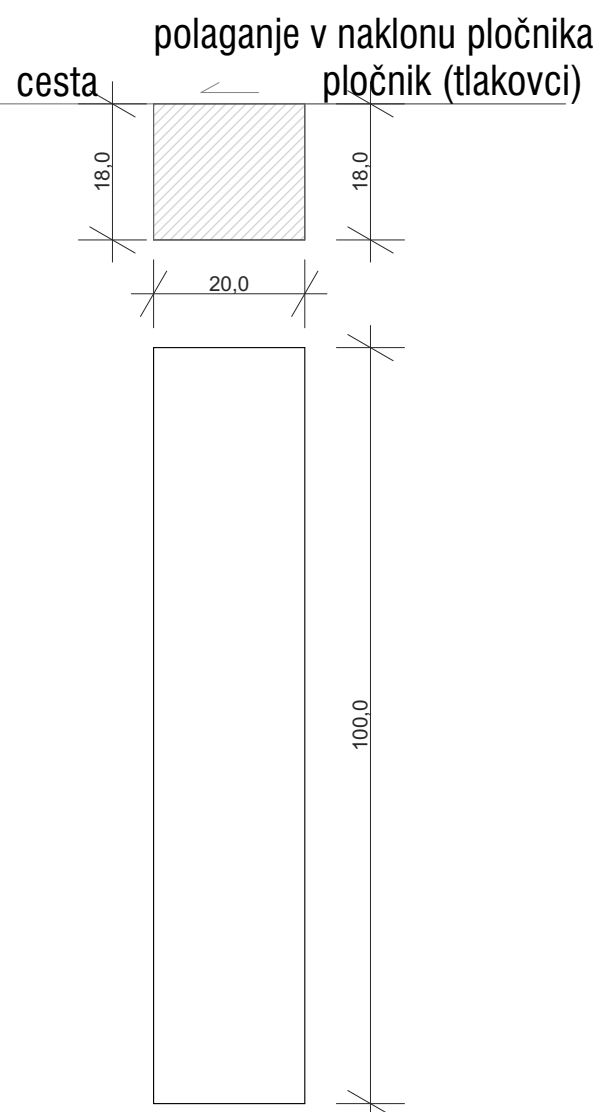

R4

POTOPEN ROBNIK
površinsko obdelan beton,
polaganje v podbeton

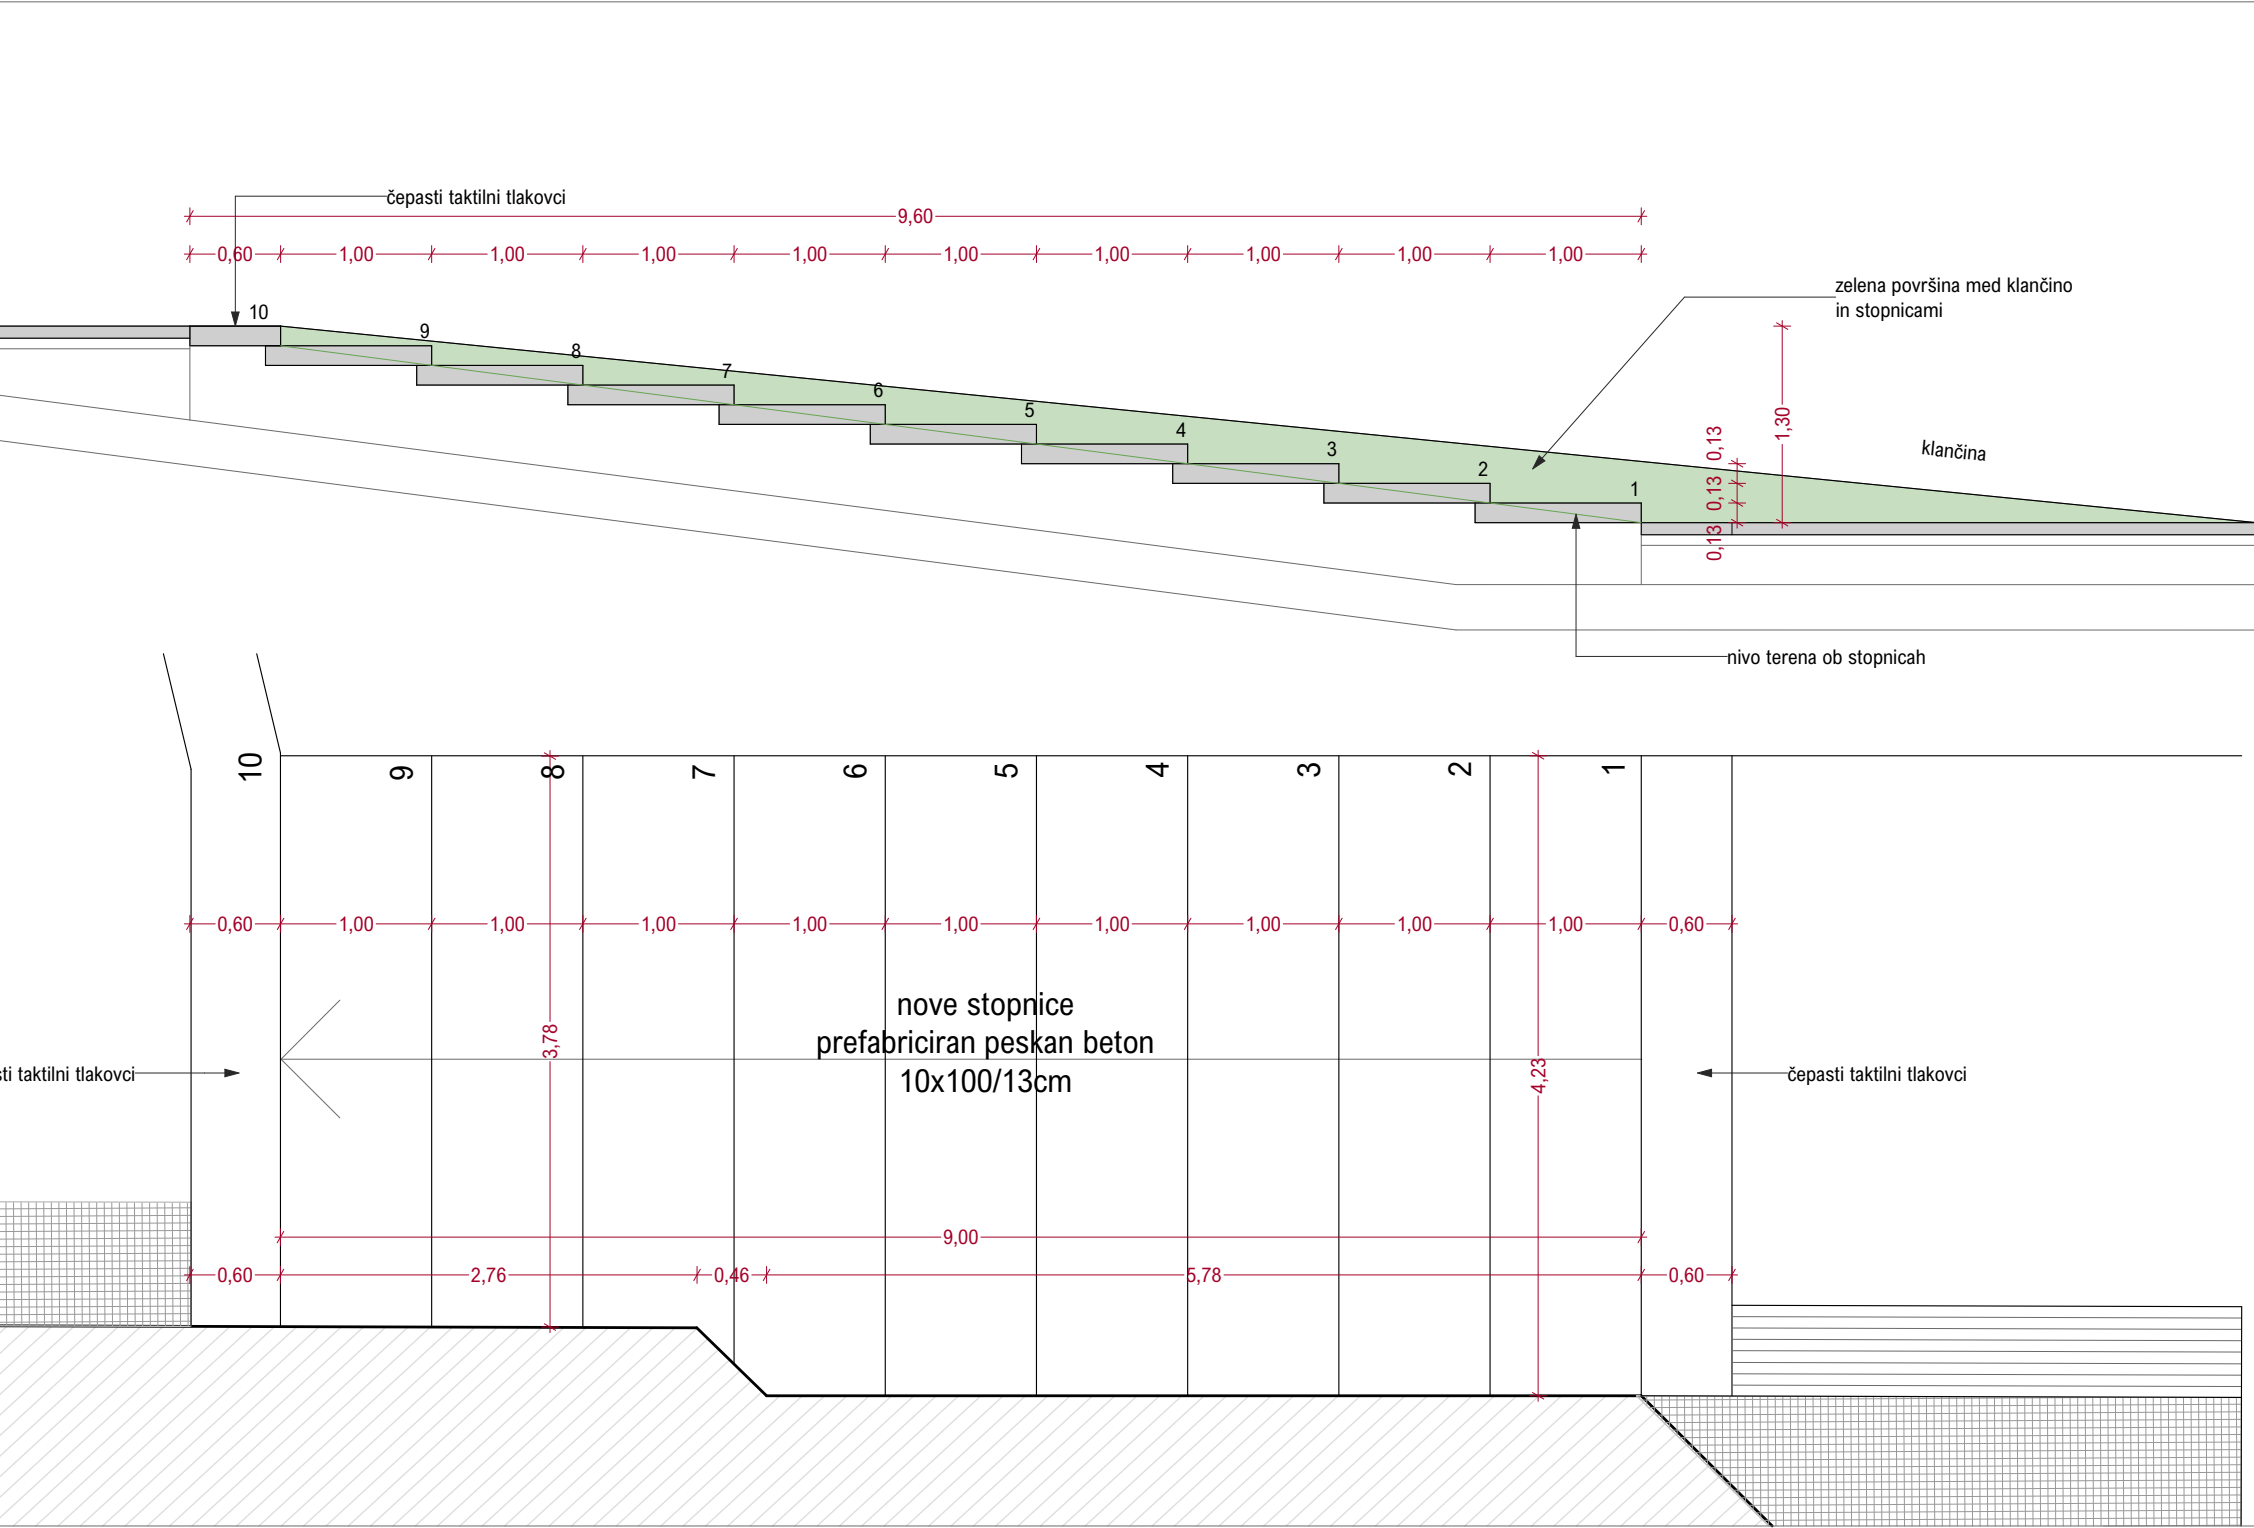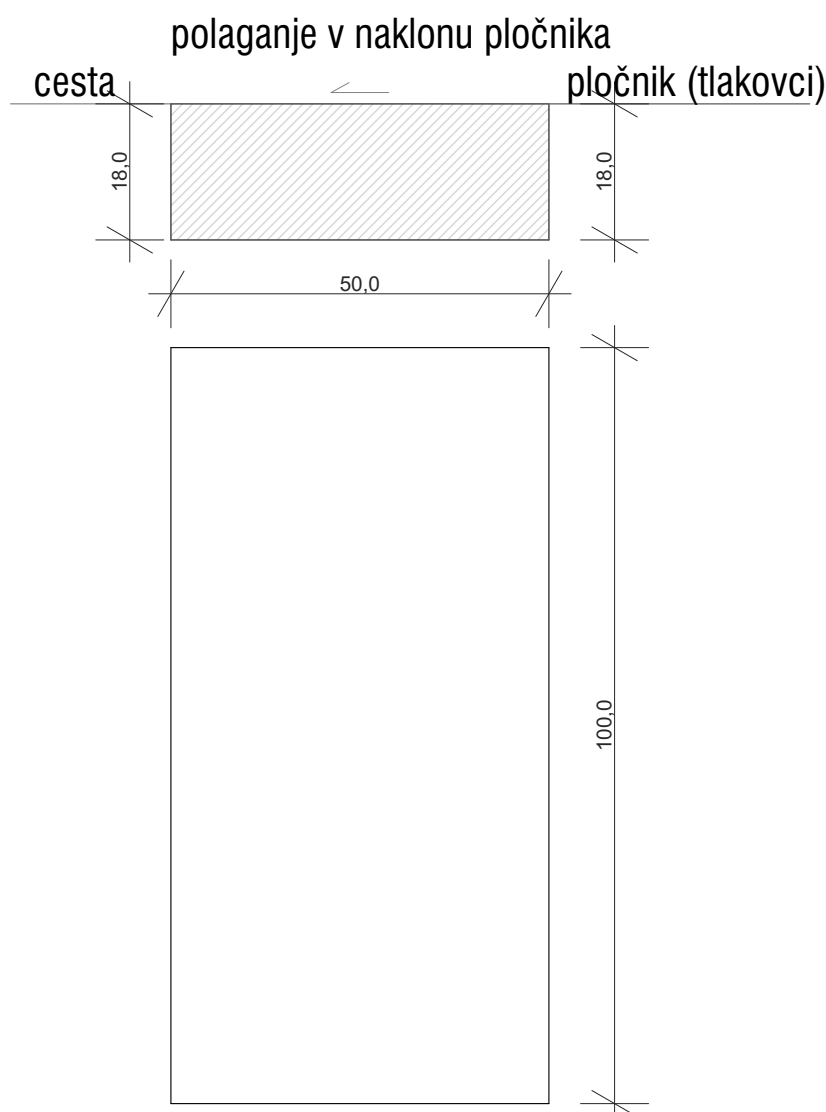

OPOMBE:

Vse mere preveriti na kraju samem!


Vse nejasnosti reševati s projektantom!

Projektant: Parter Tehnično projektiranje Petra Krištof s.p. Praprotnikova 8 2000 Maribor studiokrištof STUDIO KRIŠTOF ARHITEKTI D.O.O. Rimska 20 1000 Ljubljana	Investitor:		 MESTNA OBČINA MARIBOR Ulica heroja Staneta 1, 2000 Maribor
	Objekt:		UREDITEV GREGORČIČEVE ULICE OD TRUBARJEVE DO MAISTROVE CESTE TER ODSEK TYRŠEVE IN GRAJSKE ULICE
	Izdovolalec načrta:		STUDIO KRIŠTOF ARHITEKTI D.O.O. Rimska 20, 1000 Ljubljana
	Vodja projekta:	Petra KRIŠTOF, univ. dipl. inž. grad. IZS 3581-G	Št. projekta: 47/2021
	Pooblaščen arhitekt:	Tomaž KRIŠTOF, univ. dipl. inž. arh. ZAPS 1444-A	Št. načrta: 47/2021-A
	Sodelavka:	Teja KOVAČ LOZAR, univ. dipl. inž. arh. ZAPS 1948-A	Datum: NOVEMBER 2021
	Sodelavka:	Manica KLENOVŠEK MUSIL, univ. dipl. inž. arh.	Faza: PZI (2.FAZA)
Vrsta načrta:		1 NAČRT ARHITEKTURE	Merilo: 1:20, 1:10
Vsečina risbe:		SHEME	Št. lista: 12

betonska mulda M 1:10


M1

mulda
površinsko obdelan beton,
polaganje v podbeton

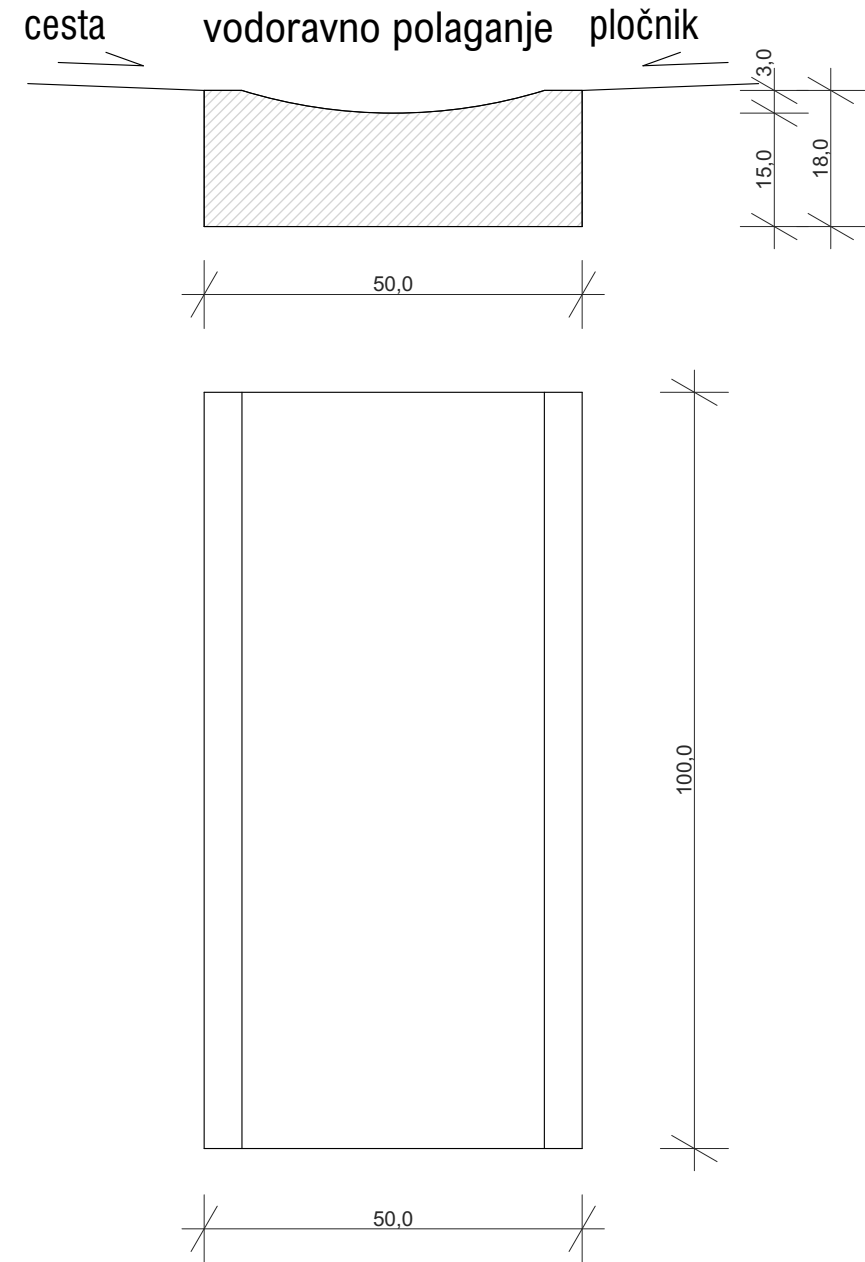

M2


zaključek mulde
površinsko obdelan beton,
polaganje v podbeton

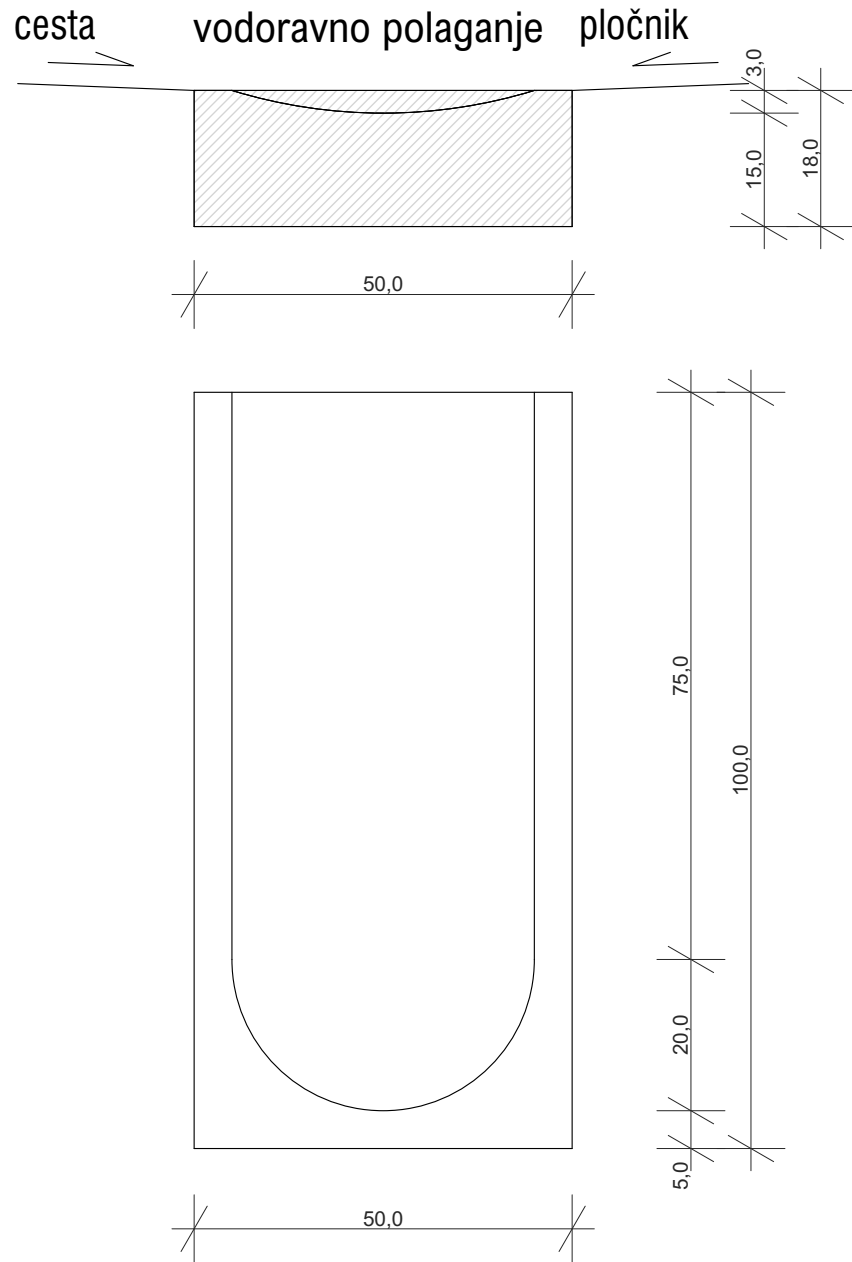

betonski taktilni elementi M 1:10


TT1

taktilni rebrasti vzorec
površinsko obdelan beton,
polaganje v pesek

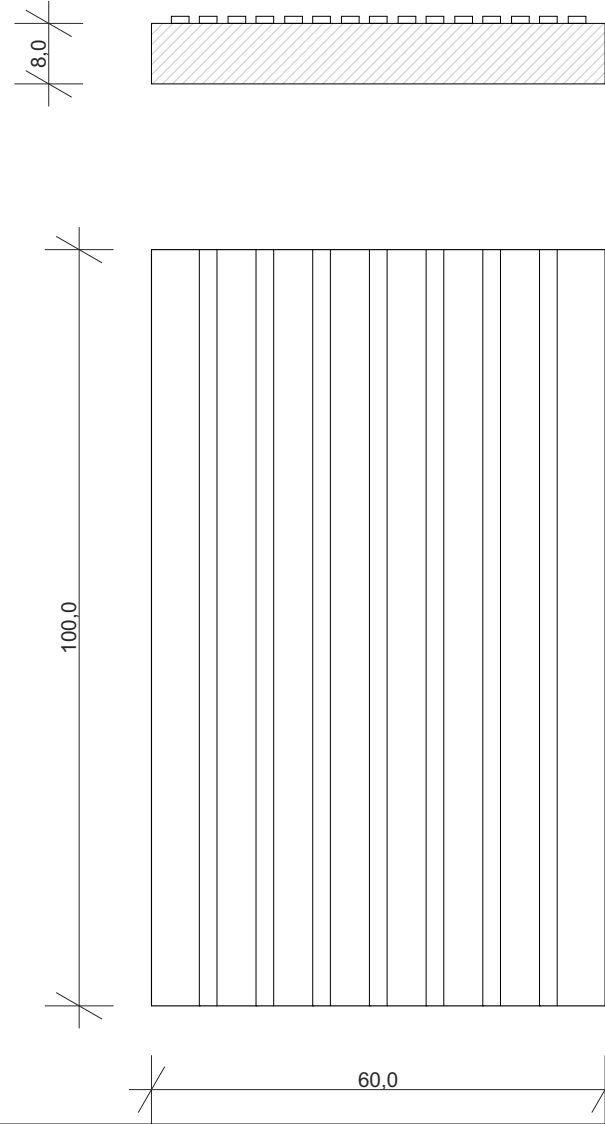


TT3

taktilni čepkasti vzorec
površinsko obdelan beton,
polaganje v pesek

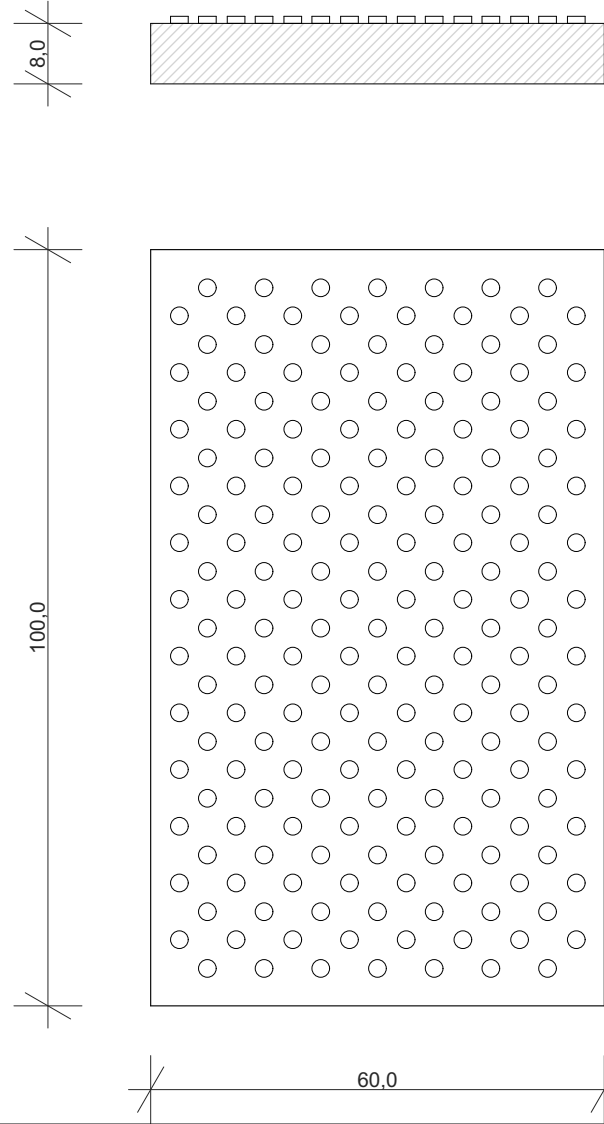

TT2


taktilni čepkasti vzorec
površinsko obdelan beton,
polaganje v pesek

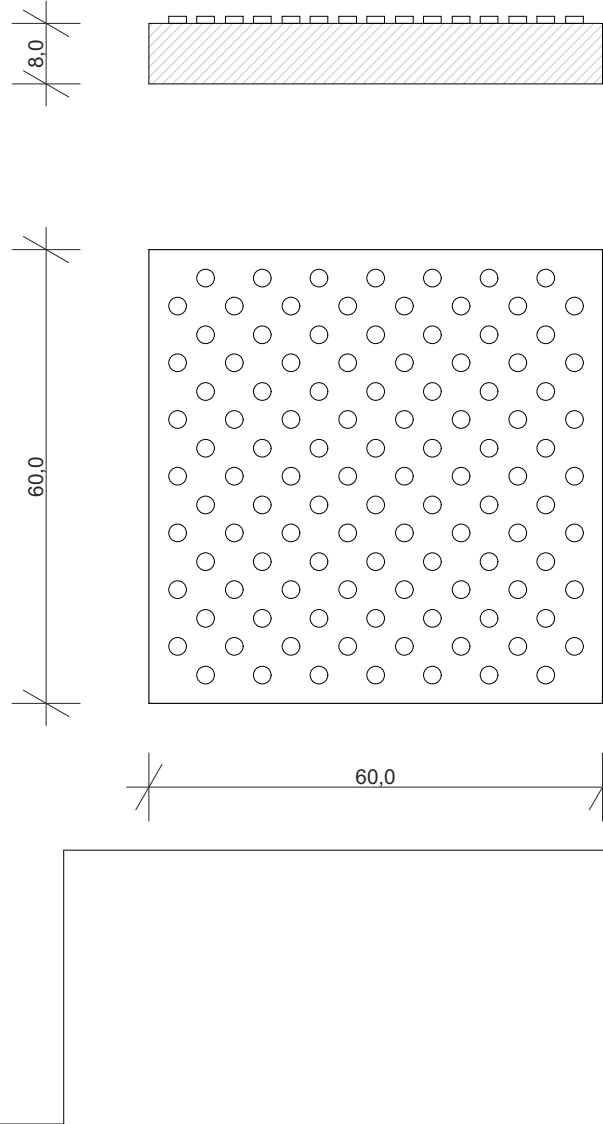

betonski robniki M 1:10


R1

ROBNIK NA PLOČNIKU
površinsko obdelan beton,
polaganje v podbeton

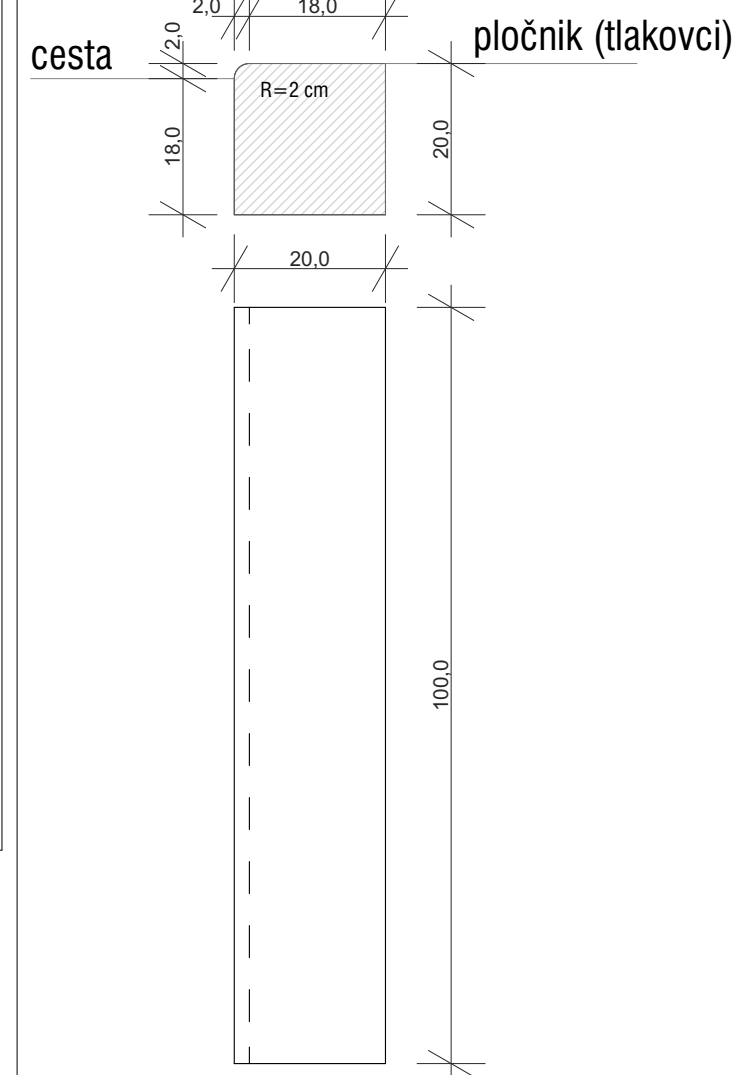


R2

ROBNIK S KLANČINO
površinsko obdelan beton,
polaganje v podbeton

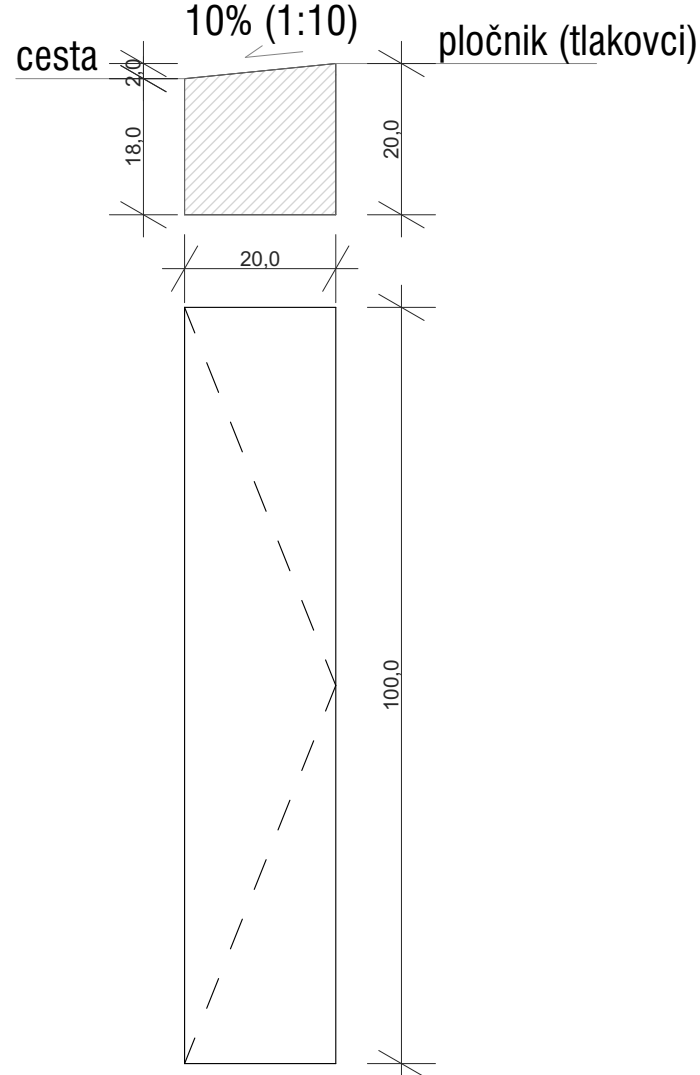


R3

POTOPEN ROBNIK
površinsko obdelan beton,
polaganje v podbeton

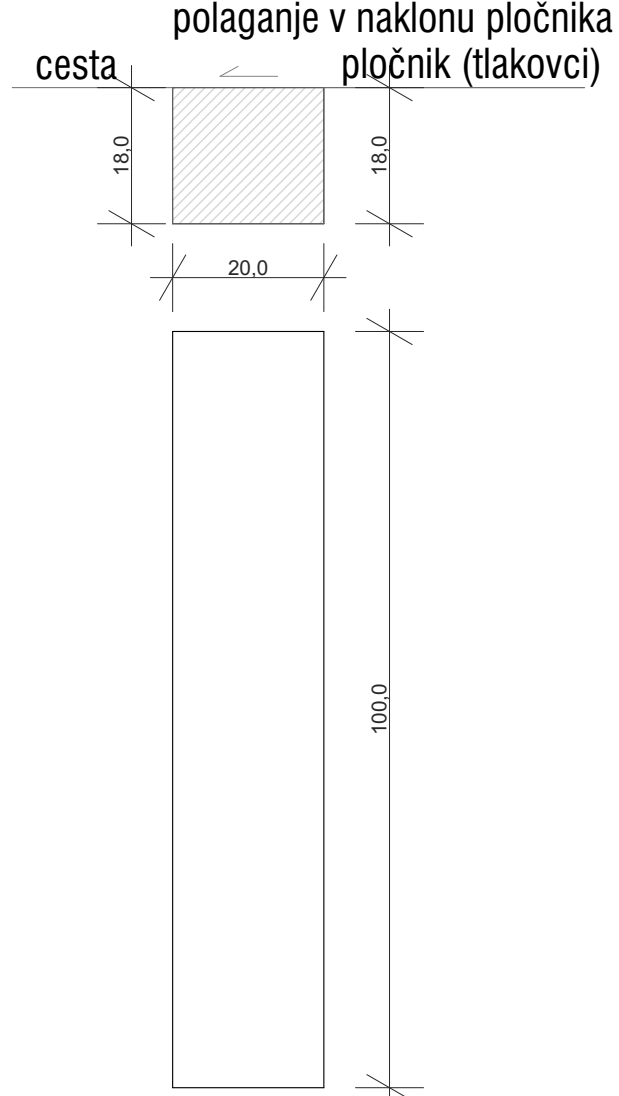

R4

POTOPEN ROBNIK
površinsko obdelan beton,
polaganje v podbeton

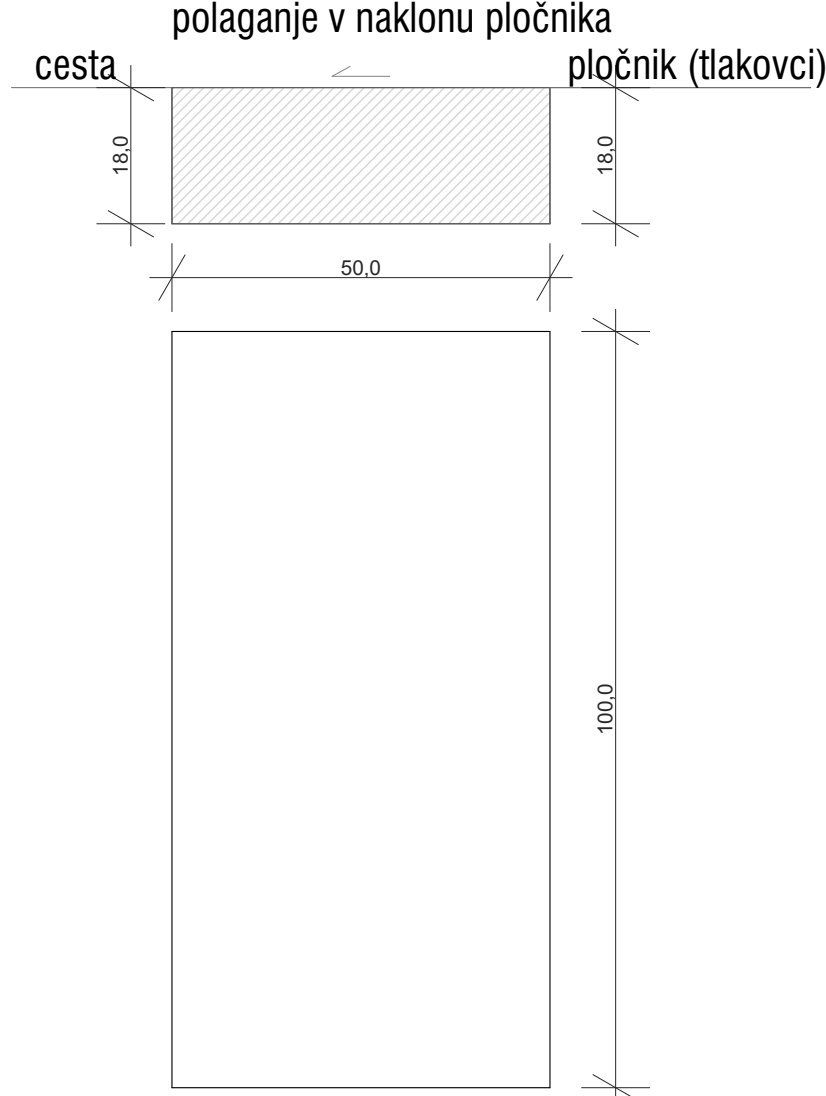

Pri vseh tlakovnih elementih, ki so dolžine 1m, je dolžina 1m mišljena skupaj s fugo. Dolžine vseh elementov morajo biti medsebojno prilagojene, da so fuge poravnane!

Projektant:

<