




TLORIS OBST. STANJA

		ZEU d.o.o. za inženiring in gradnjo Ulica Staneza Rostana 5, SI-9000 Murska Sobota, Slovenija Tel: +386 (0)5341310, Faks: +386 (0)5341386, E-naslov: zeu@zeu.si, Internet: http://www.zeu.si	
Narudnik / Posrednik Občina Moravske Toplice Krajčeva ul. 3, Moravske Toplice, 9226 Moravske Toplice		Vrednotenje projekta Tadeja Madjar Stajniko, univ. dipl. inž. arh. PA PPN ZAPS 1398	
Ime PRENOVA PRITILČJA ZDRAVSTVENE POSTAJE MARTJANCI		Vrednotenje projekta Tadeja Madjar Stajniko, univ. dipl. inž. arh. PA PPN ZAPS 1398	
Ime TLORIS OBST. PRITILČJA		Vrednotenje projekta Nejc Časar, dipl. inž. arh.	
Datum 13.10.2025		Datum 13.10.2025	
Vrednotenje projekta PD-13/25		Vrednotenje projekta PZ	
Vrednotenje projekta 1 : 50		Vrednotenje projekta 1 : 50	



		ZEU družba za načrtovanje in inženjering d.o.o. Ulica Šteta Stara Horozna 5, SI-9000 Murška Sotla, Slovenija Tel. +386 2530 3710, Fax +386 2534 1065, E-naslov: zeu@zeu.si, Internet: http://www.zeu.si	
Naziv / Investor Občina Moravske Toplice Kraljeva ul. 3, Moravske Toplice, 9226 Moravske Toplice Izpolni:		Vrsta projekta Tedena Madjar Stajniko, univ. dipl. inšt. arh. PA PPV ZAPS 1998	
Naziv PRENOVA PRILUČILA ZDRAVSTVENE POSTAJE MARTJANCI		Vrsta objekta Tedena Madjar Stajniko, univ. dipl. inšt. arh. PA PPV ZAPS 1998 Izpolni:	
Naziv TLORIS PRILUČILA		Izpolni:	
Datum oktober 2025		Datum sprejema oktober 2025	
Datum račna PD-13/25		Datum projekta PZI	
Datum projekta PD-13/25		Datum projekta PZI	

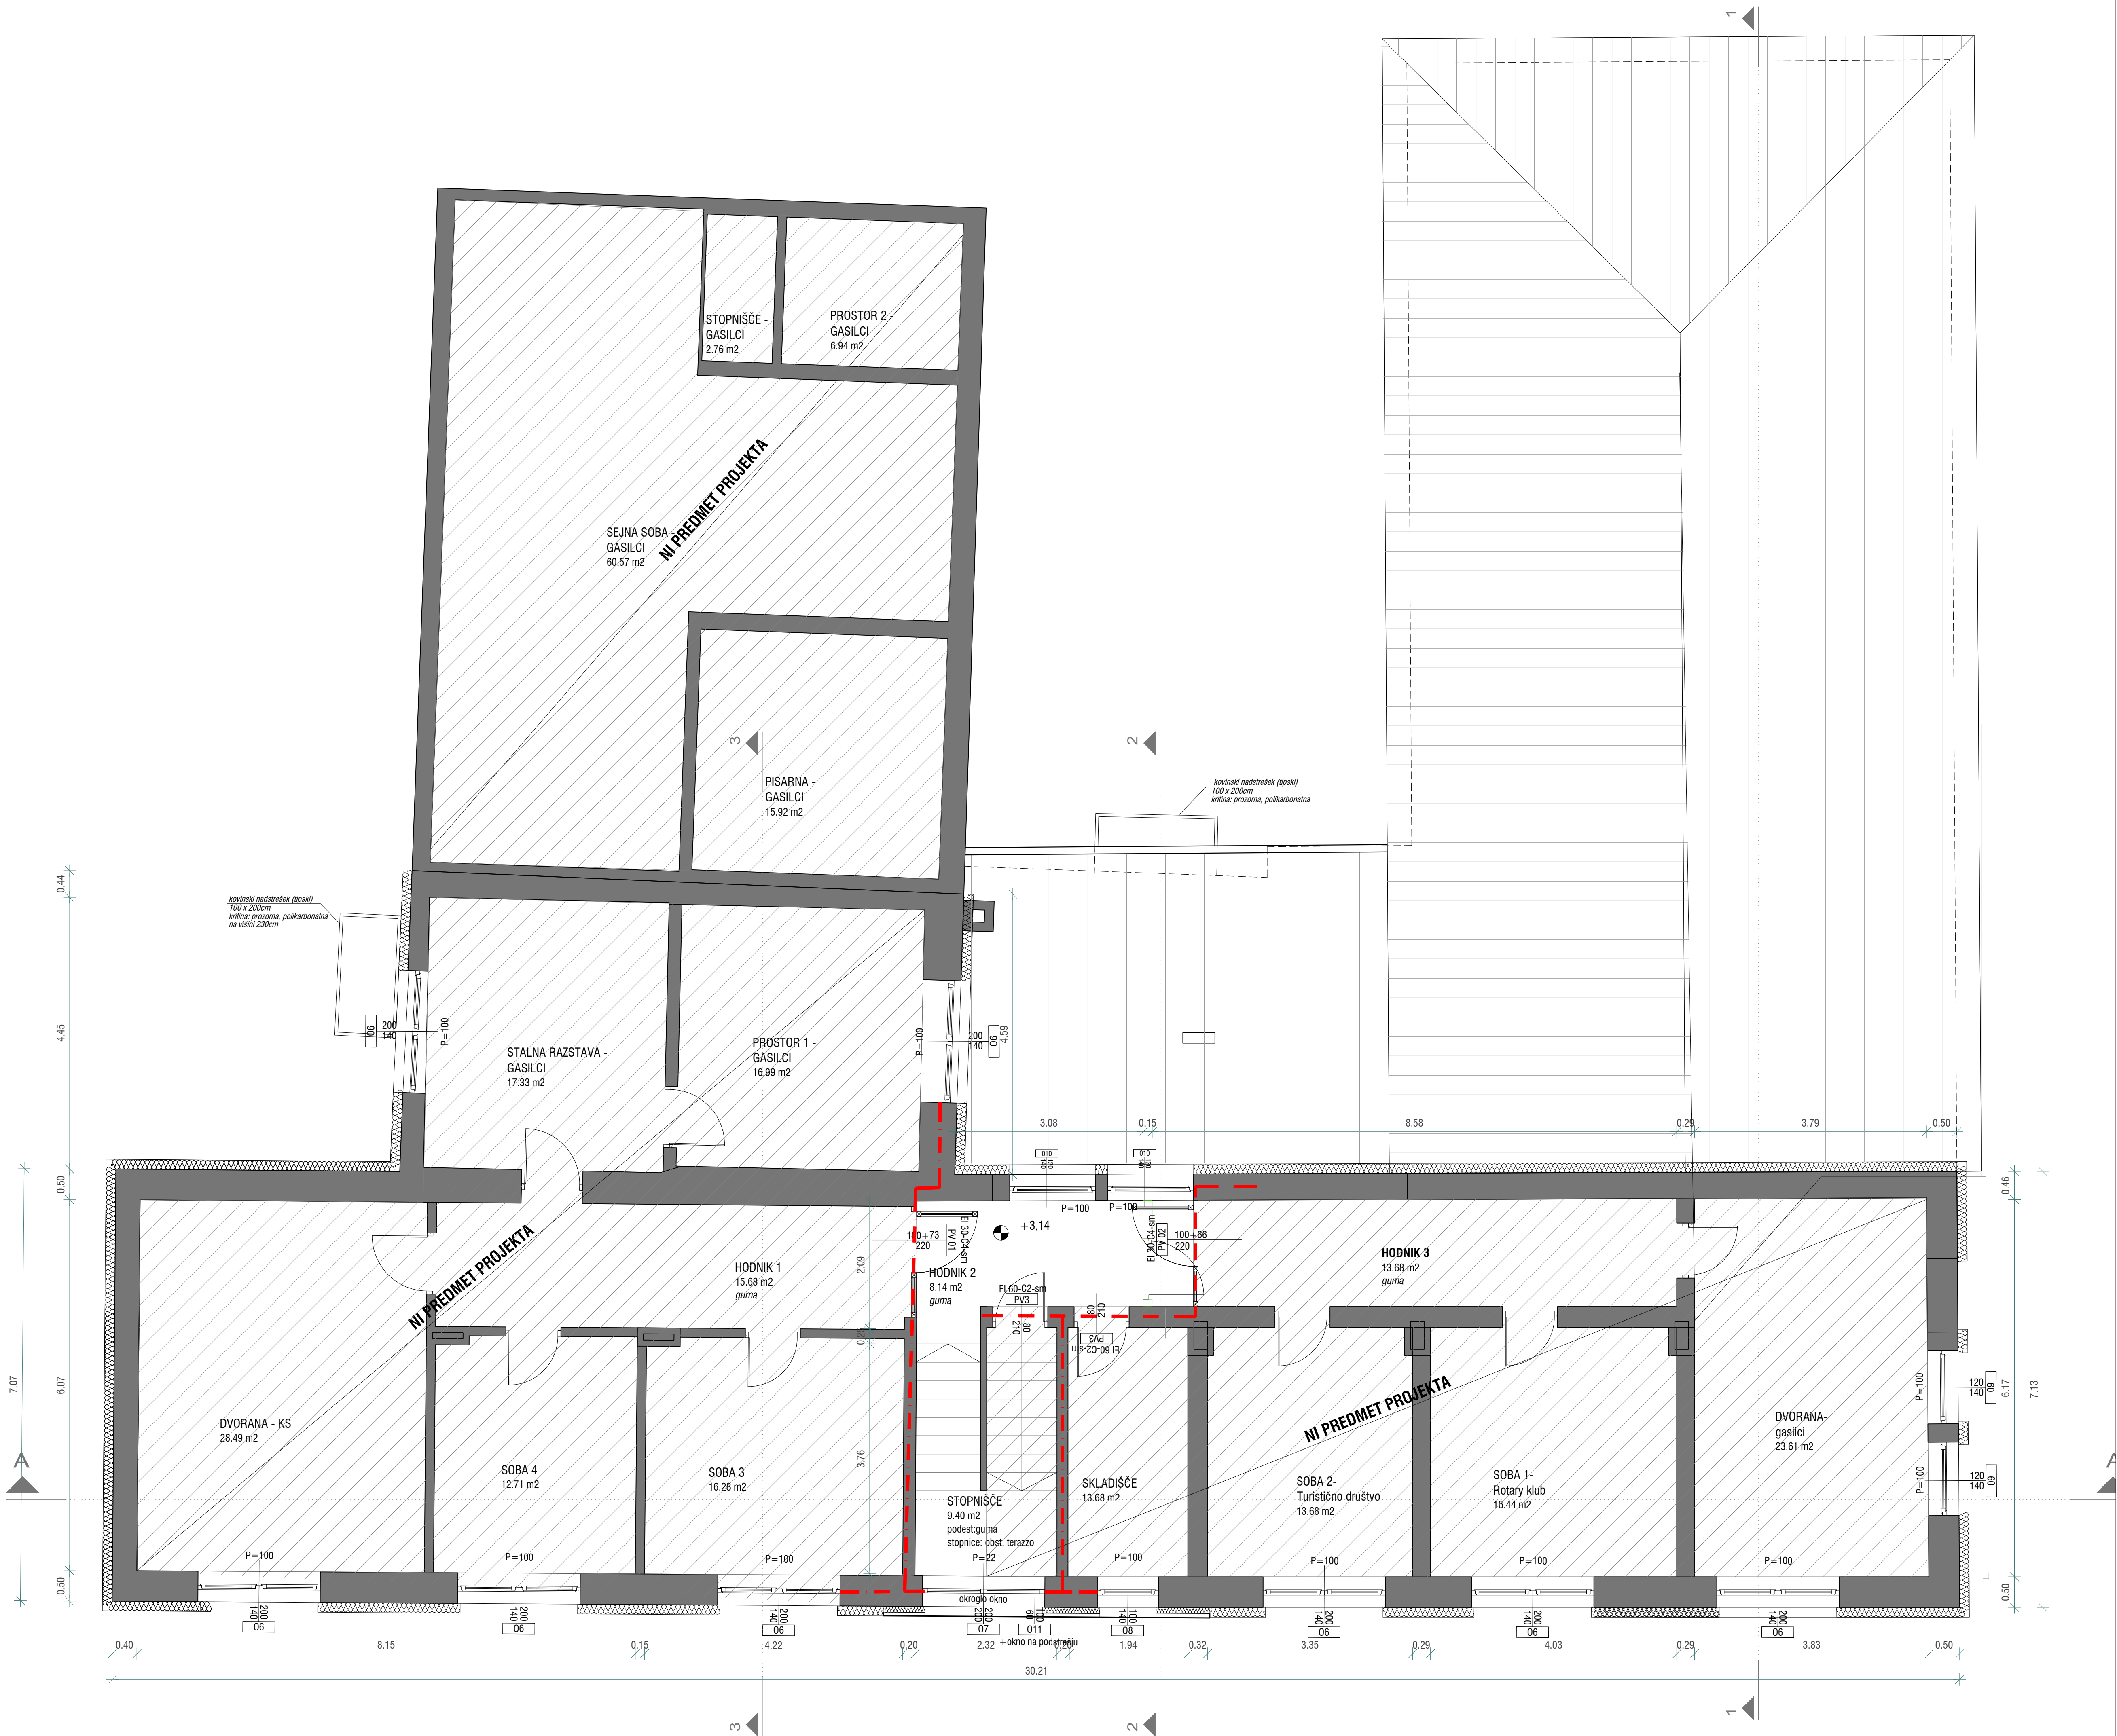


PRITLIČJE	
VETROLOV	4,17 m ²
PREDPROSTOR	12,37 m ²
HODNIK 1/ ČAK. 1	10,86 m ²
ZDRAVNIK 1	15,69 m ²
SESTRA 1	16,62 m ²
PREVEZE	10,31 m ²
IZOLACIJA	8,23 m ²
HODNIK 2/ ČAK. 2	21,80 m ²
ZDRAVNIK 2	15,51 m ²
SESTRA 2	16,38 m ²
HODNIK 3/ ČAK. 3	17,92 m ²
ZDRAVNIK 3	14,07 m ²
SESTRA 3	14,93 m ²
REFERENČNA SESTRA	14,65 m ²
SHRAMBA/ARHIV	9,28 m ²
PATRONAŽA	15,84 m ²
PROSTOR POD. STOPN.	4,60 m ²
ČAJNA KUH./ GARD.	13,62 m ²
VHOD 2	6,07 m ²
KOTLOVNICA	8,79 m ²
WC KRAJ. SKUPNOST	7,35 m ²
CISTILA	2,51 m ²
WC INVALIDI	3,56 m ²
PREDPROSTOR WC	3,34 m ²
WC ZAPOSLENI	2,60 m ²
WC M	4,13 m ²
WC Ž	6,42 m ²
ZDRAVSTVENA POSTAJA:	281,62 m²
DVORANA KRAJ. SKUPNOSTI	75,82 m²
POSREDOVALNA PLOŠČINA	10,00 m²
PRITLIČJE SKUPAJ	357,44 m²
OBJEKT SKUPAJ; P+N	557,87 m²

- LEGENDA:
- obstoječi zid
 - nov zid - opeka
 - nov zid - armirani beton
 - nov zid - mavčnokartonski
 - talna obloga - keramika
 - požarni sektor


TLORIS NADSTROPJA

ZEU		ZEU d.o.o. za načrtovanje in inženjering d.o.o. Ulica Glavarja Rozmana 5, SI-9000 Murska Sobota, Slovenija Tel. +386 25341210, Faks +386 25341184, E-mail: zeu@zeu.si, Internet: http://www.zeu.si	
Navedba / Izvedba Občina Moravske Toplice Krajčeva ul. 3, Moravske Toplice, 9226 Moravske Toplice		Izvedba / Izvedba Tadeja Madjar Stajko, univ. dipl. inž. arh. PA PPN ZAPS 1398	
Opis PRENOVA PRITLIČJA ZDRAVSTVENE POSTAJE MARTJANCI		Izvedba / Izvedba Tadeja Madjar Stajko, univ. dipl. inž. arh. PA PPN ZAPS 1398 Projektirano / Projektirano Nejc Casar, dipl. inž. arh.	
Naslov TLORIS NADSTROPJA		Datum / Datum oktober 2025	
Številka / Številka PD-13/25		Mesto / Mesto 1 : 50	

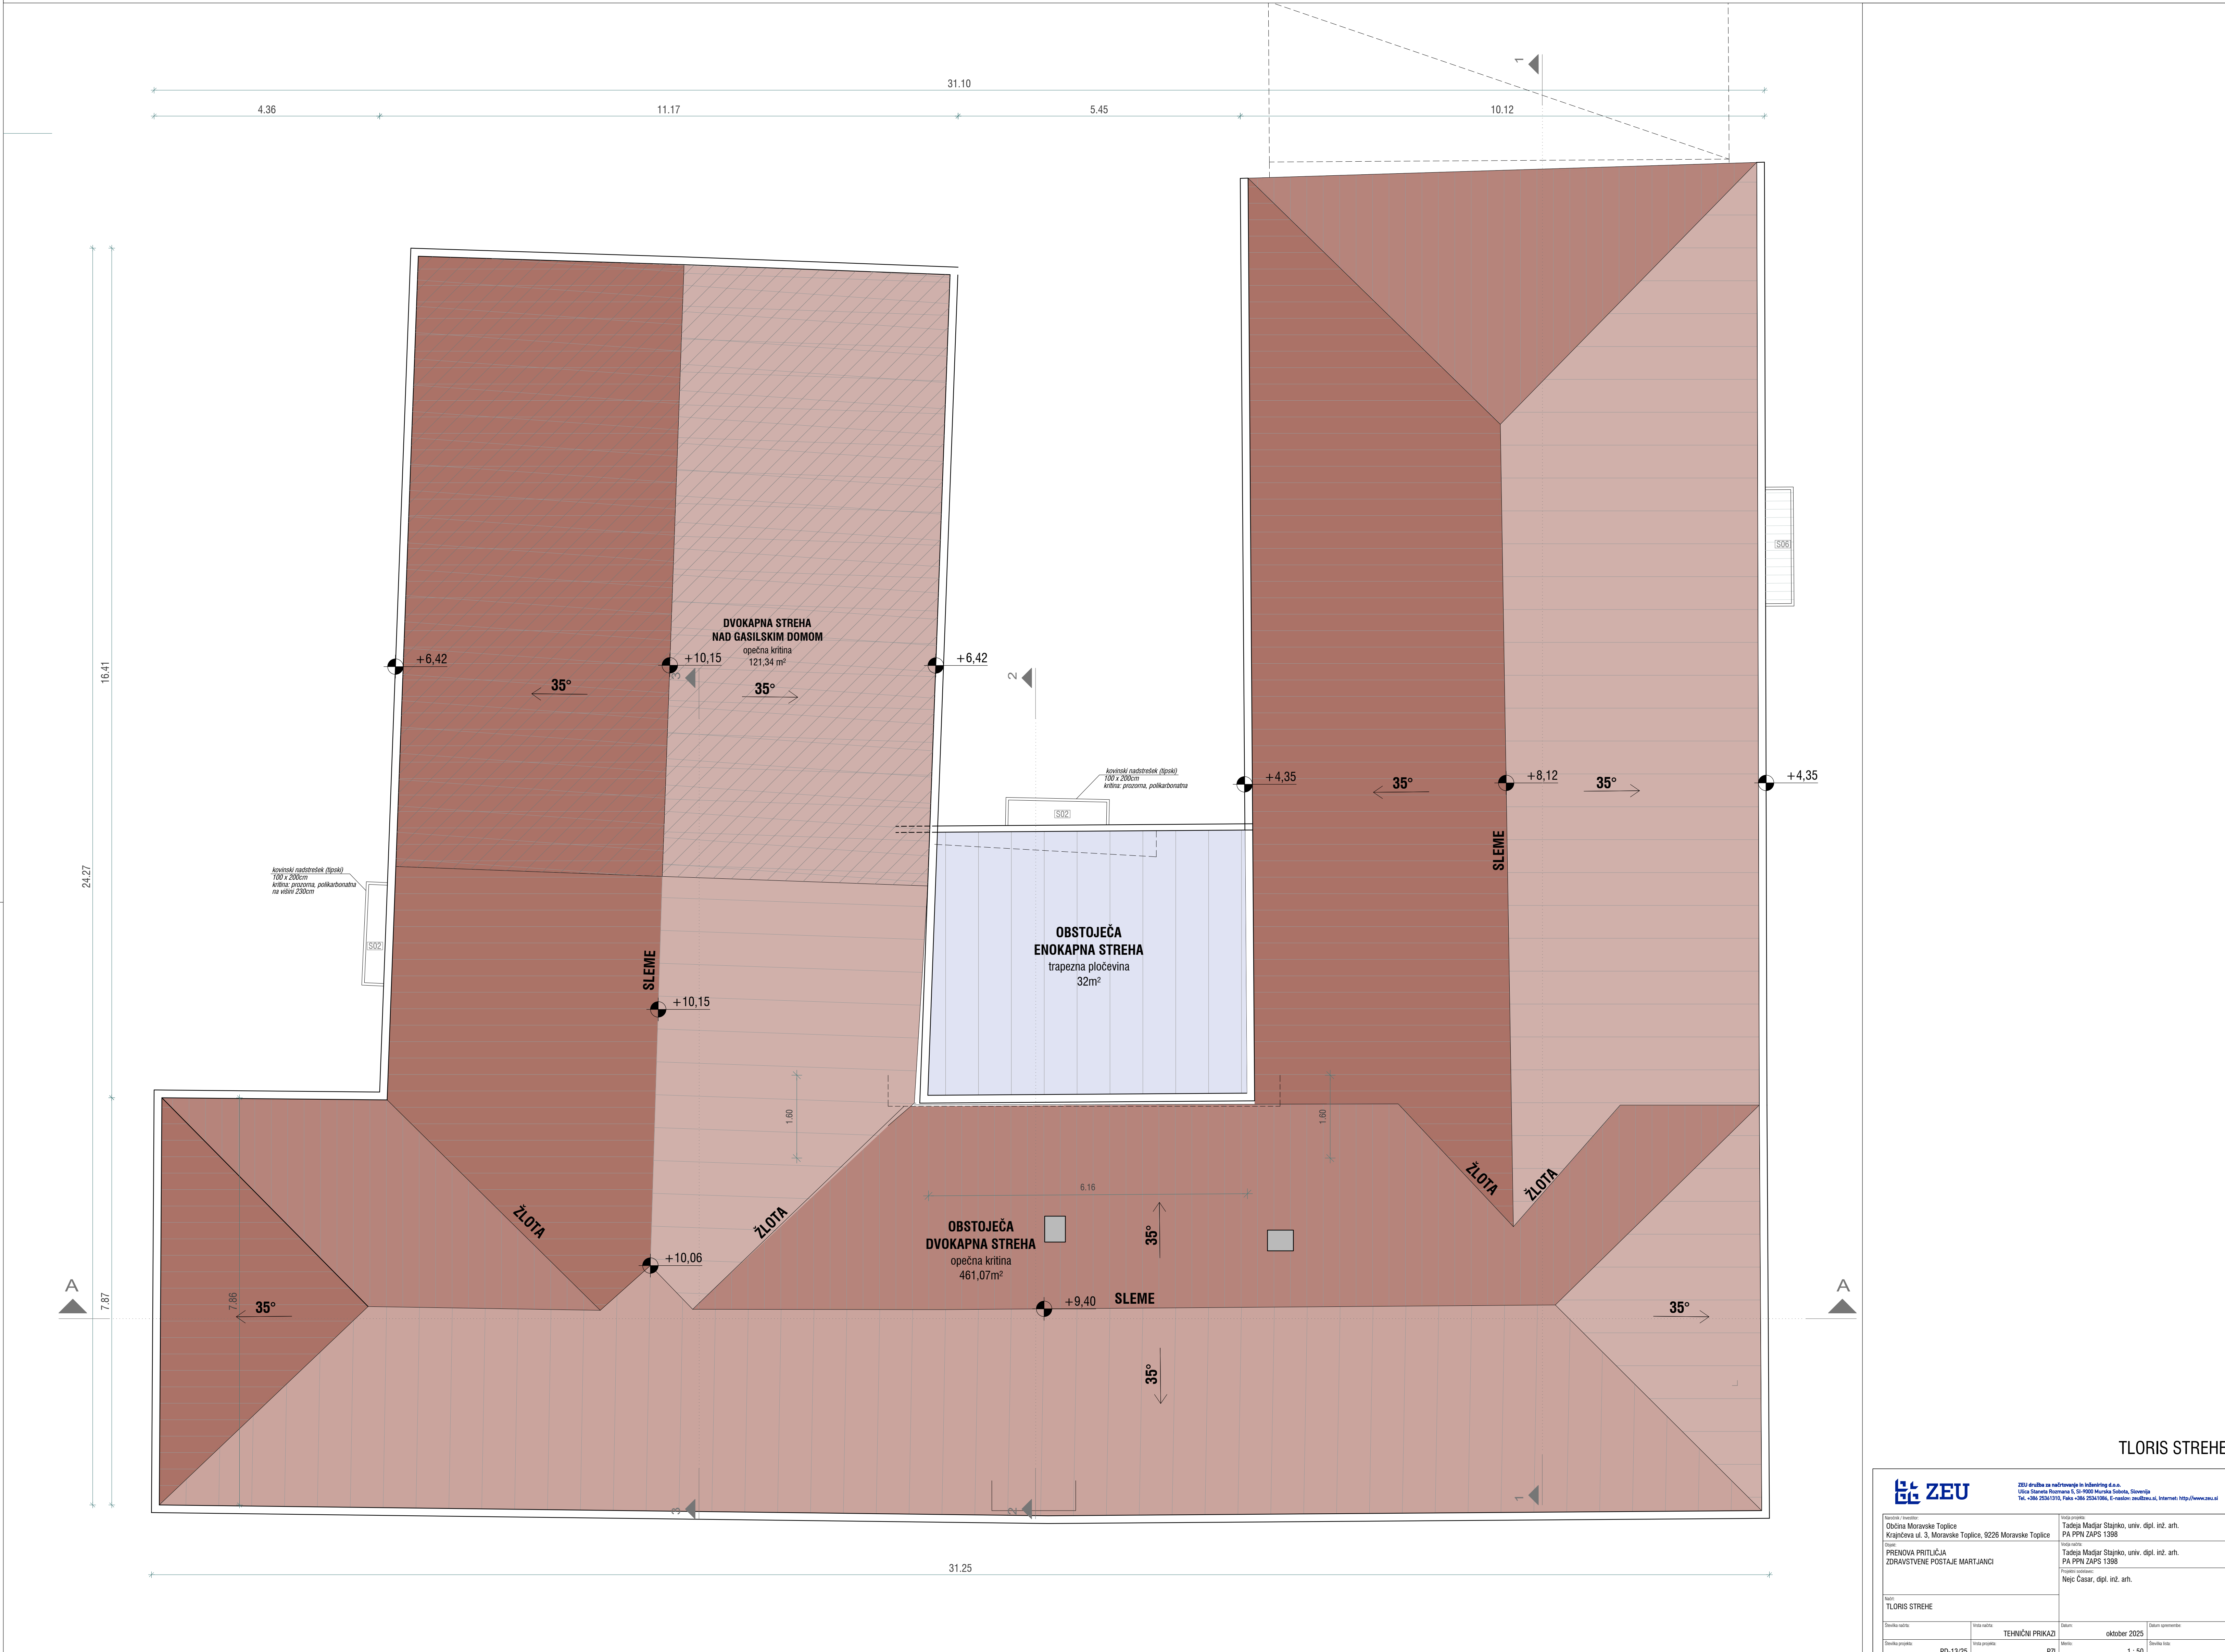

TLORIS STREHE

 ZEU d.o.o. za inženjering in izvedbo Ulica Slaveta Rozmana 5, SI-9000 Murska Sobota, Slovenija Tel: +386 25341210, Faks: +386 25341184, E-pošta: info@zeu.si, Internet: http://www.zeu.si			
Naziv objekta / Posrednik Občina Moravske Toplice Krajčeva ul. 3, Moravske Toplice, 9226 Moravske Toplice Objekt RENOVA PRILIČJA ZDRAVSTVENE POSTAJE MARTJANCI		Vrsta projekta Tadeja Madjar Stajko, univ. dipl. inž. arh. PA PPN ZAPS 1398 Vrsta načrta Tadeja Madjar Stajko, univ. dipl. inž. arh. PA PPN ZAPS 1398 Projektant Nejc Casar, dipl. inž. arh.	
Naziv TLORIS STREHE			
Številka lista	Vrsta načrta TEHNIČNI PRIKAZI	Datum oktober 2025	Datum sprejema
Številka projekta PD-13/25	Vrsta projekta PB	Merilo 1 : 50	Številka lista 5

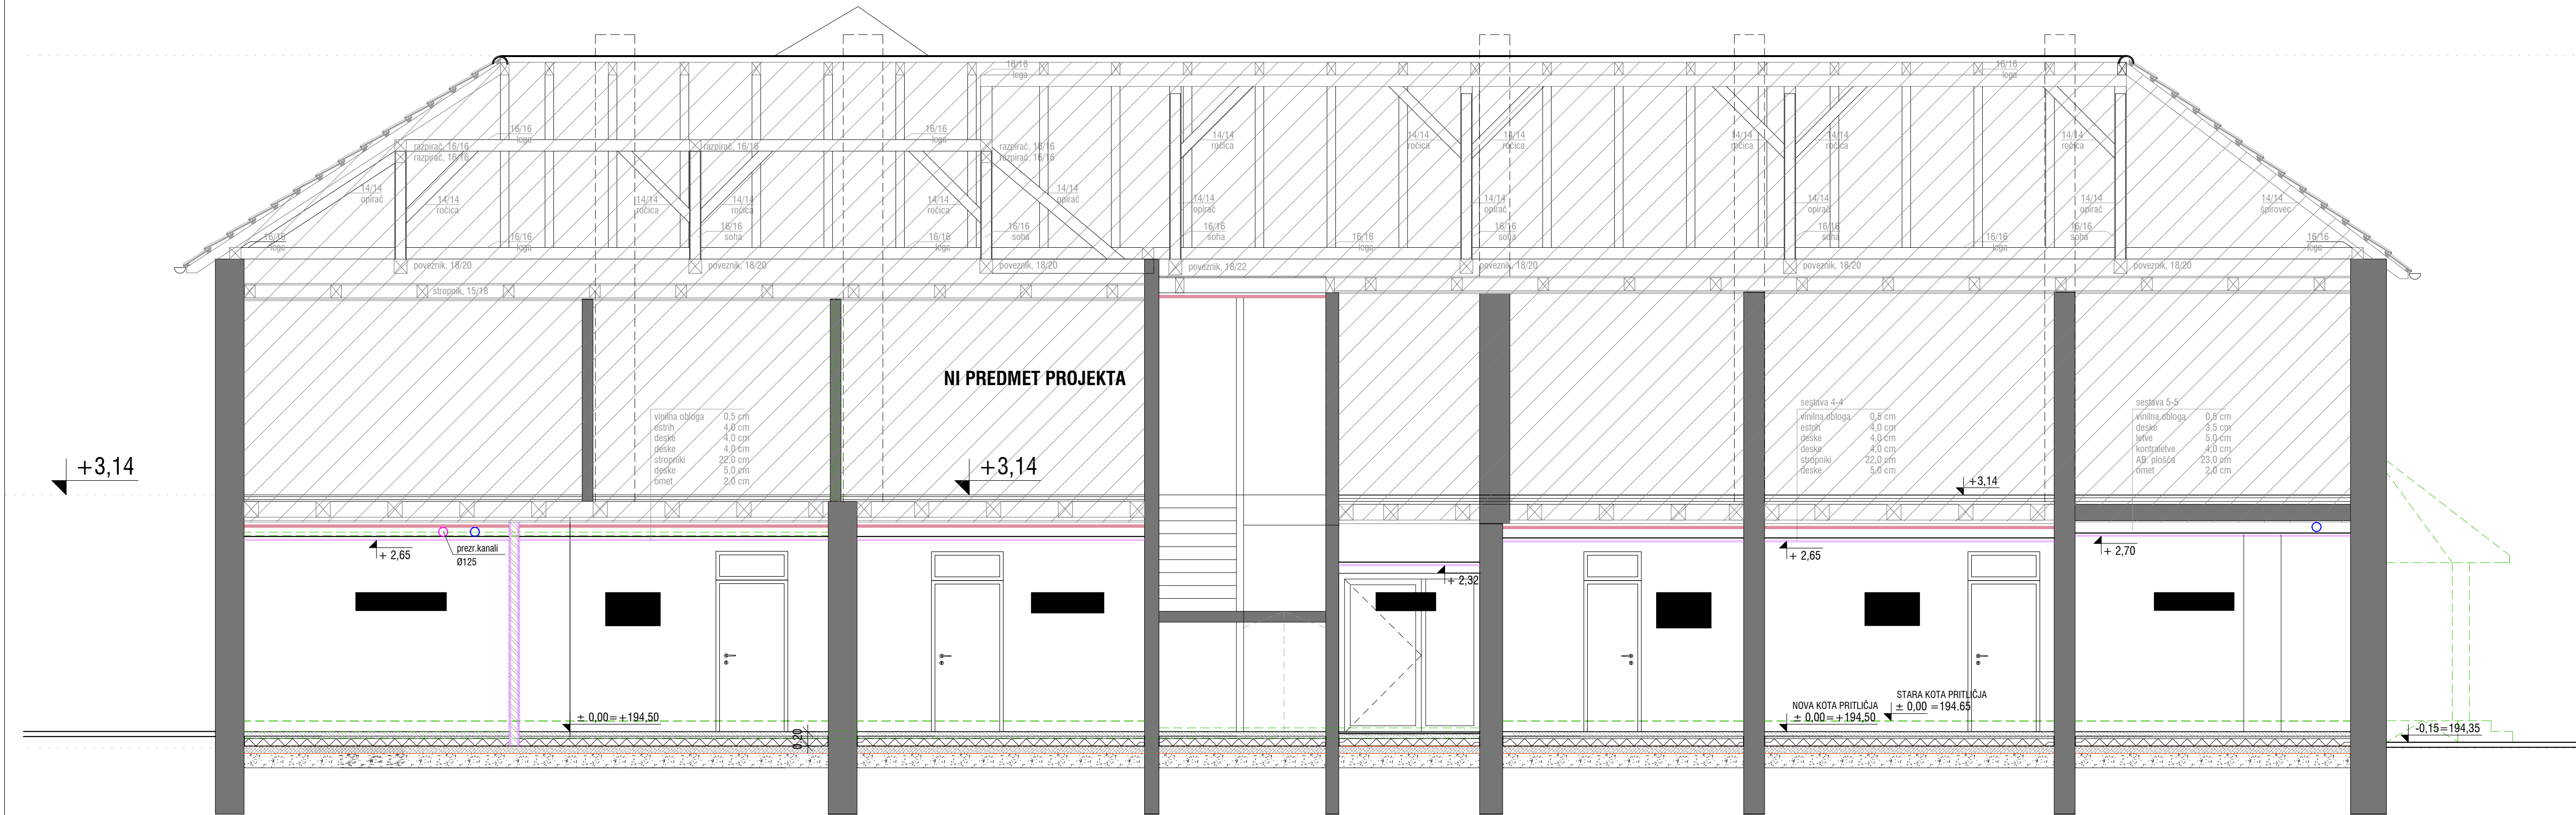

VZDOLŽNI PREREZ A-A



ZEU družba za načrtovanje in inženiring d.o.o.
Ulica Staneta Rozmana 5, SI-9000 Murska Sobota, Slovenija
Tel. +386 25341310, Faks +386 25341086, E-naslov: zeu@zeu.si, Internet: http://www.zeu.si

Naročnik / investitor:
Občina Moravske Toplice
Krajnceva ul. 3, Moravske Toplice, 9226 Moravske Toplice

Vodja projekta:
Tadeja Madjar Stajnko, univ. dipl. inž. arh.
PA PPN ZAPS 1398

Objekt:
PRENOVA PRITILČJA
ZDRAVSTVENE POSTAJE MARTJANCI

Vodja načrta:
Tadeja Madjar Stajnko, univ. dipl. inž. arh.
PA PPN ZAPS 1398

Projektni sodelavec:
Nejc Časar, dipl. inž. arh.

Način:
VZDOLŽNI PREREZ

Številka načrta:

Vista projekta:
TEHNIČNI PRIKAZI

Datum:

oktober 2025

Datum spremembe:

Številka projekta:

PD-13/25


Merilo:

Številka lista:


1 : 50



ZAHODNA FASADA

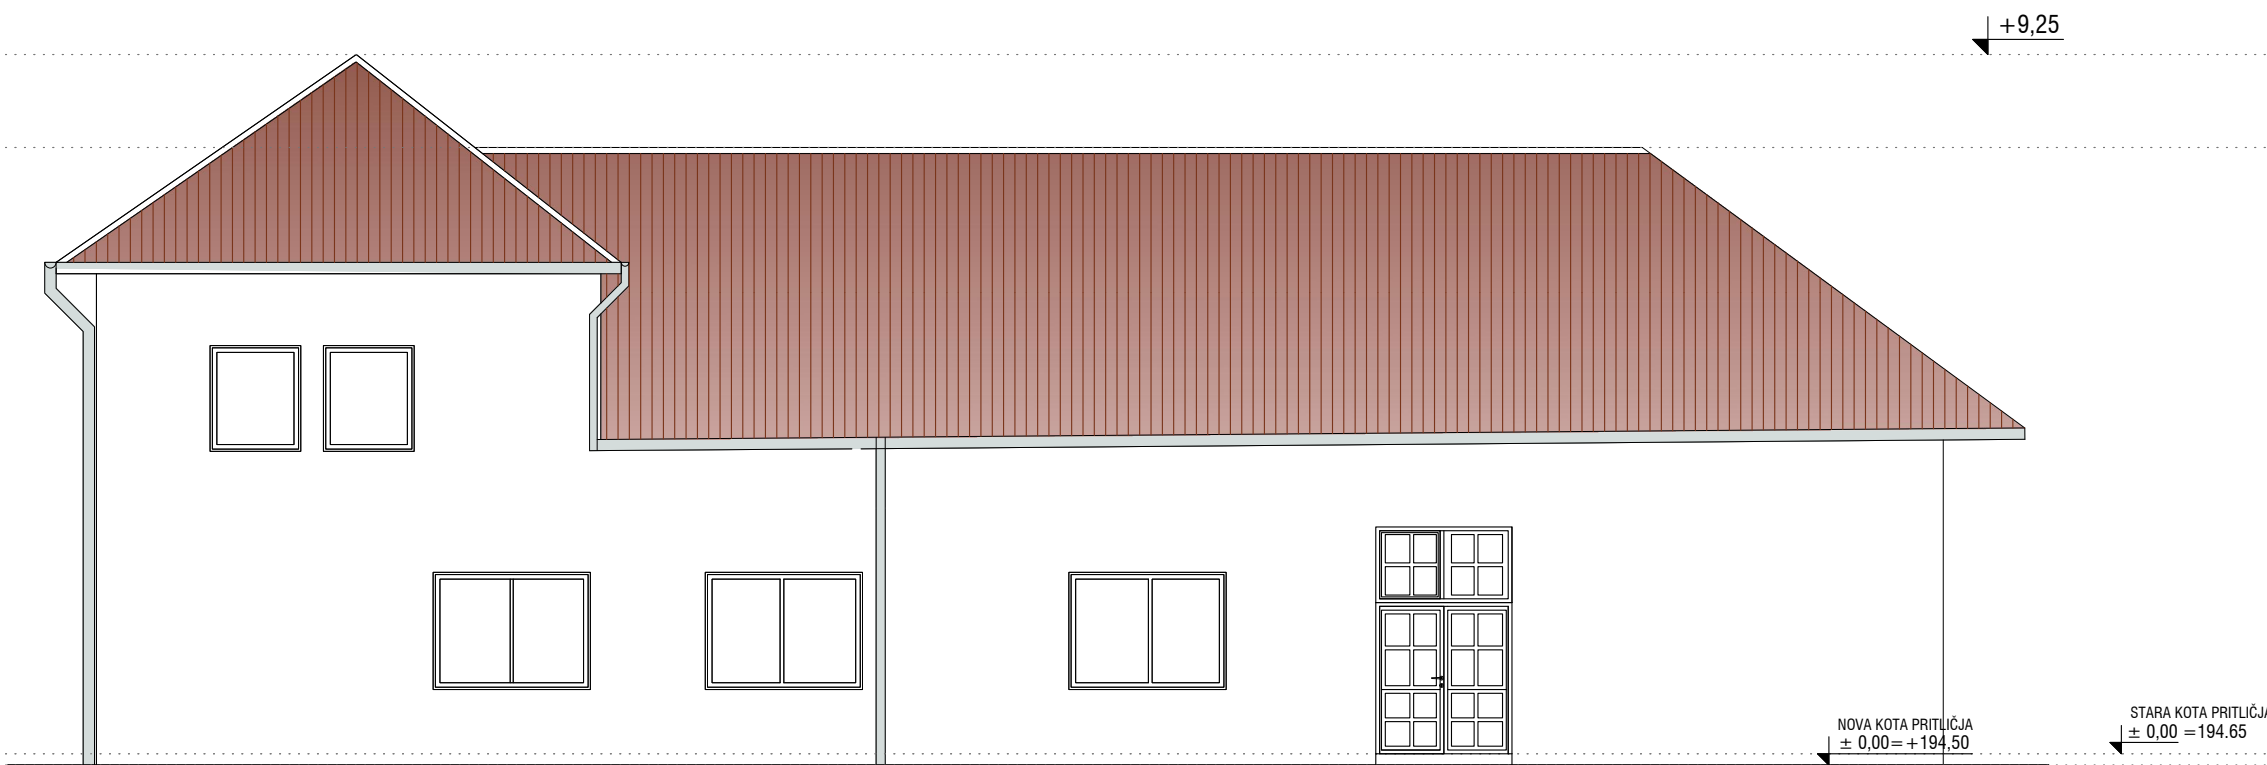

VZHODNA FASADA

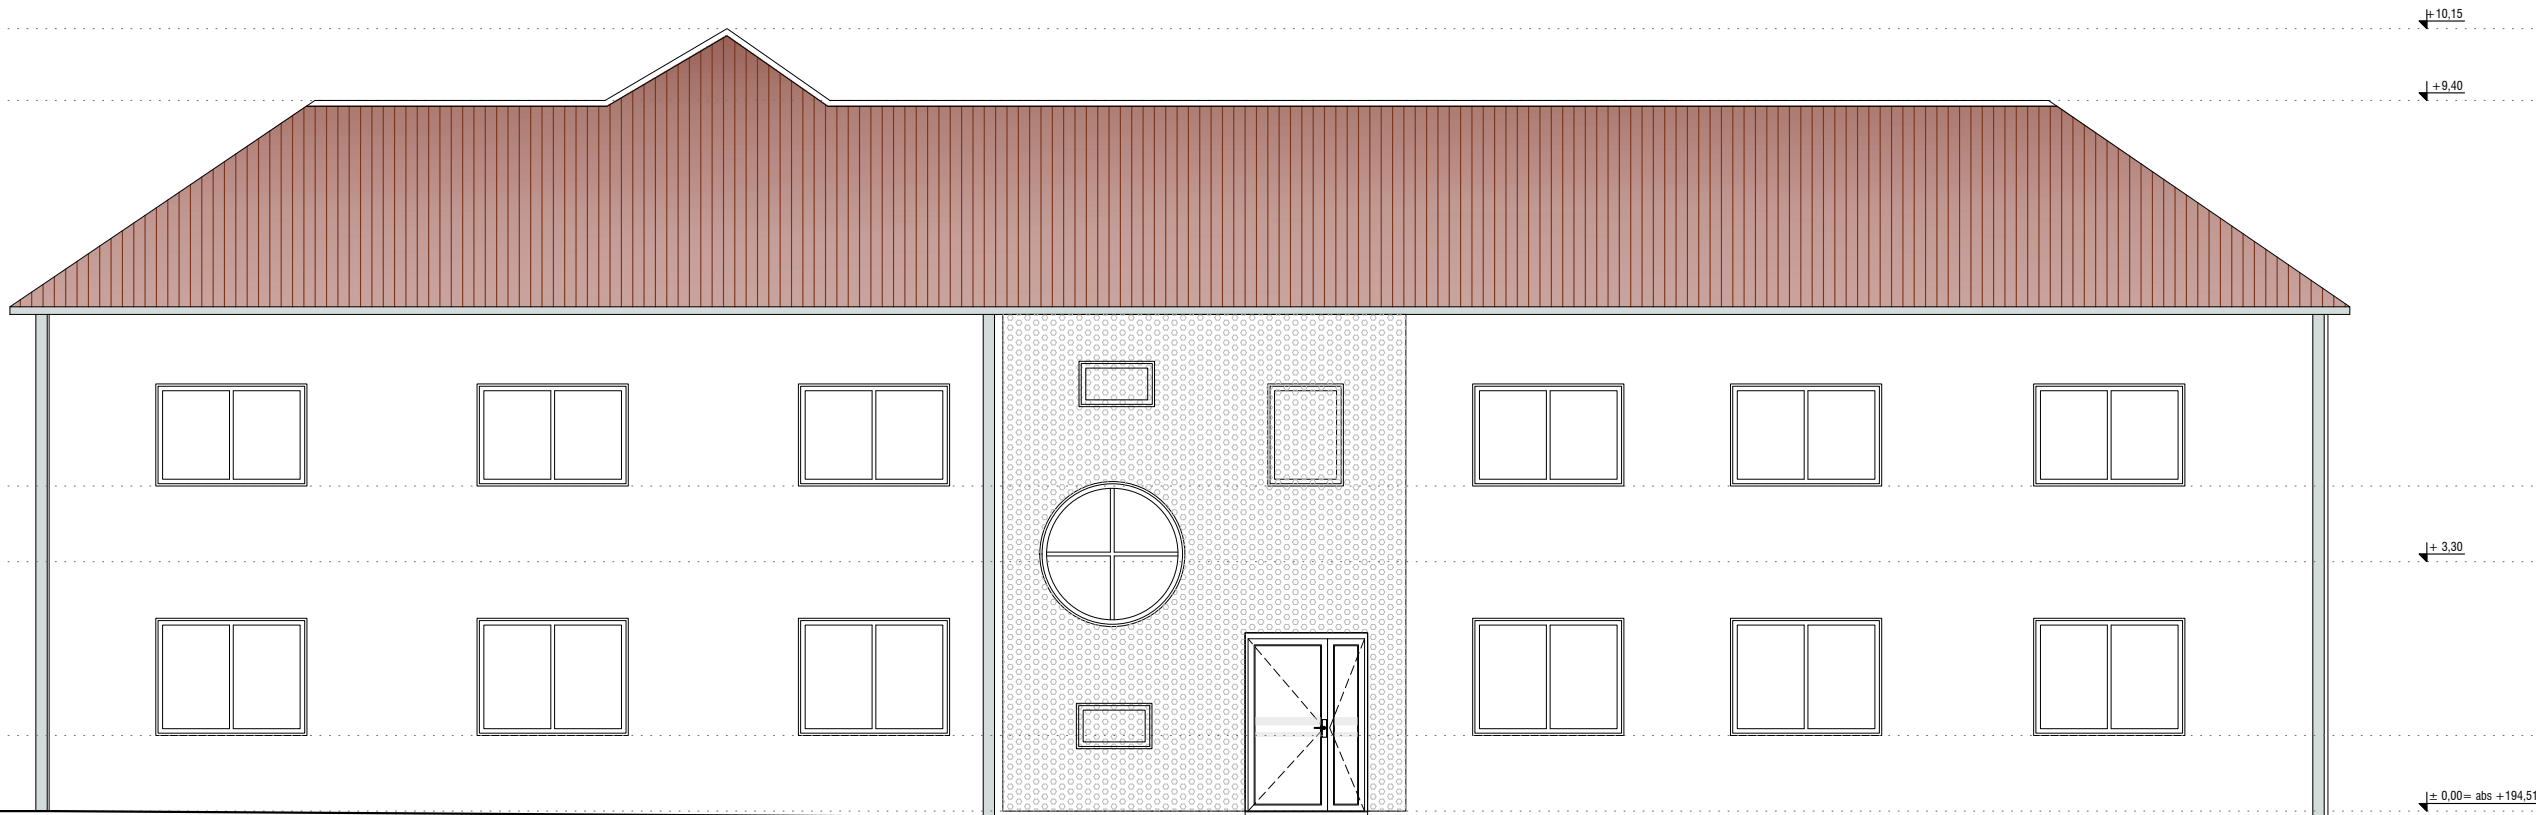

JUŽNA FASADA

FASADE

 ZEU družba za načrtovanje in inženiring d.o.o. Ulica Staneta Rozmana 5, SI-9000 Murska Sobota, Slovenija Tel. +386 25361310, Faks +386 25341086, E-naslov: zeu@zeu.si, Internet: http://www.zeu.si			
Naročnik / Investitor: Občina Moravske Toplice Krajnčeva ul. 3, Moravske Toplice, 9226 Moravske Toplice		Vodja projekta: Tadeja Madjar Stajnko, univ. dipl. inž. arh. PA PPN ZAPS 1398	
Objekt: REKONSTRUKCIJA IN PRIZIDAVA ZDRAVSTVENE POSTAJE MARTJANCI		Vodja načrta: Tadeja Madjar Stajnko, univ. dipl. inž. arh. PA PPN ZAPS 1398	
Načrt: FASADE		Projektni sodelavec: Nejc Časar, dipl. inž. arh.	
Številka načrta:	Vrsta račta:	Datum:	Datum spremembe:
	TEHNIČNI PRIKAZI	oktober 2025	.
Številka projekta:	Vrsta projekta:	Merilo:	Številka lista:
PD-13/25	PZI	1 : 100	8