

Tabela zakolichenih točk			
ST. TOČKE	X	Y	Z
1	551418.53	164800.69	259.70
2	551420.91	164801.36	259.65
3	551423.60	164781.45	259.61
4	551426.00	164782.03	259.56
5	551428.02	164762.03	259.51
6	551430.43	164762.55	259.46
7	551432.14	164742.48	259.49
8	551434.56	164742.98	259.45
9	551434.16	164732.70	259.49
10	551436.58	164733.19	259.44
11	551436.11	164722.95	259.48
12	551438.54	164723.40	259.43
13	551440.03	164703.25	259.45
14	551442.45	164703.77	259.40
15	551445.24	164681.15	259.33
16	551447.62	164681.78	259.28
17	551450.06	164664.23	259.31
18	551452.51	164665.01	259.26
19	551456.82	164645.21	259.25
20	551459.21	164646.14	259.20
21	551464.73	164626.63	259.17
22	551467.06	164627.71	259.12
23	551474.05	164608.67	259.09
24	551476.29	164609.93	259.04
25	551484.40	164591.35	259.00
26	551486.57	164592.74	258.95
27	551495.73	164574.66	258.88
28	551497.82	164576.17	258.84
29	551507.69	164558.57	258.72
30	551509.75	164560.10	258.67
32	551521.69	164544.06	258.58

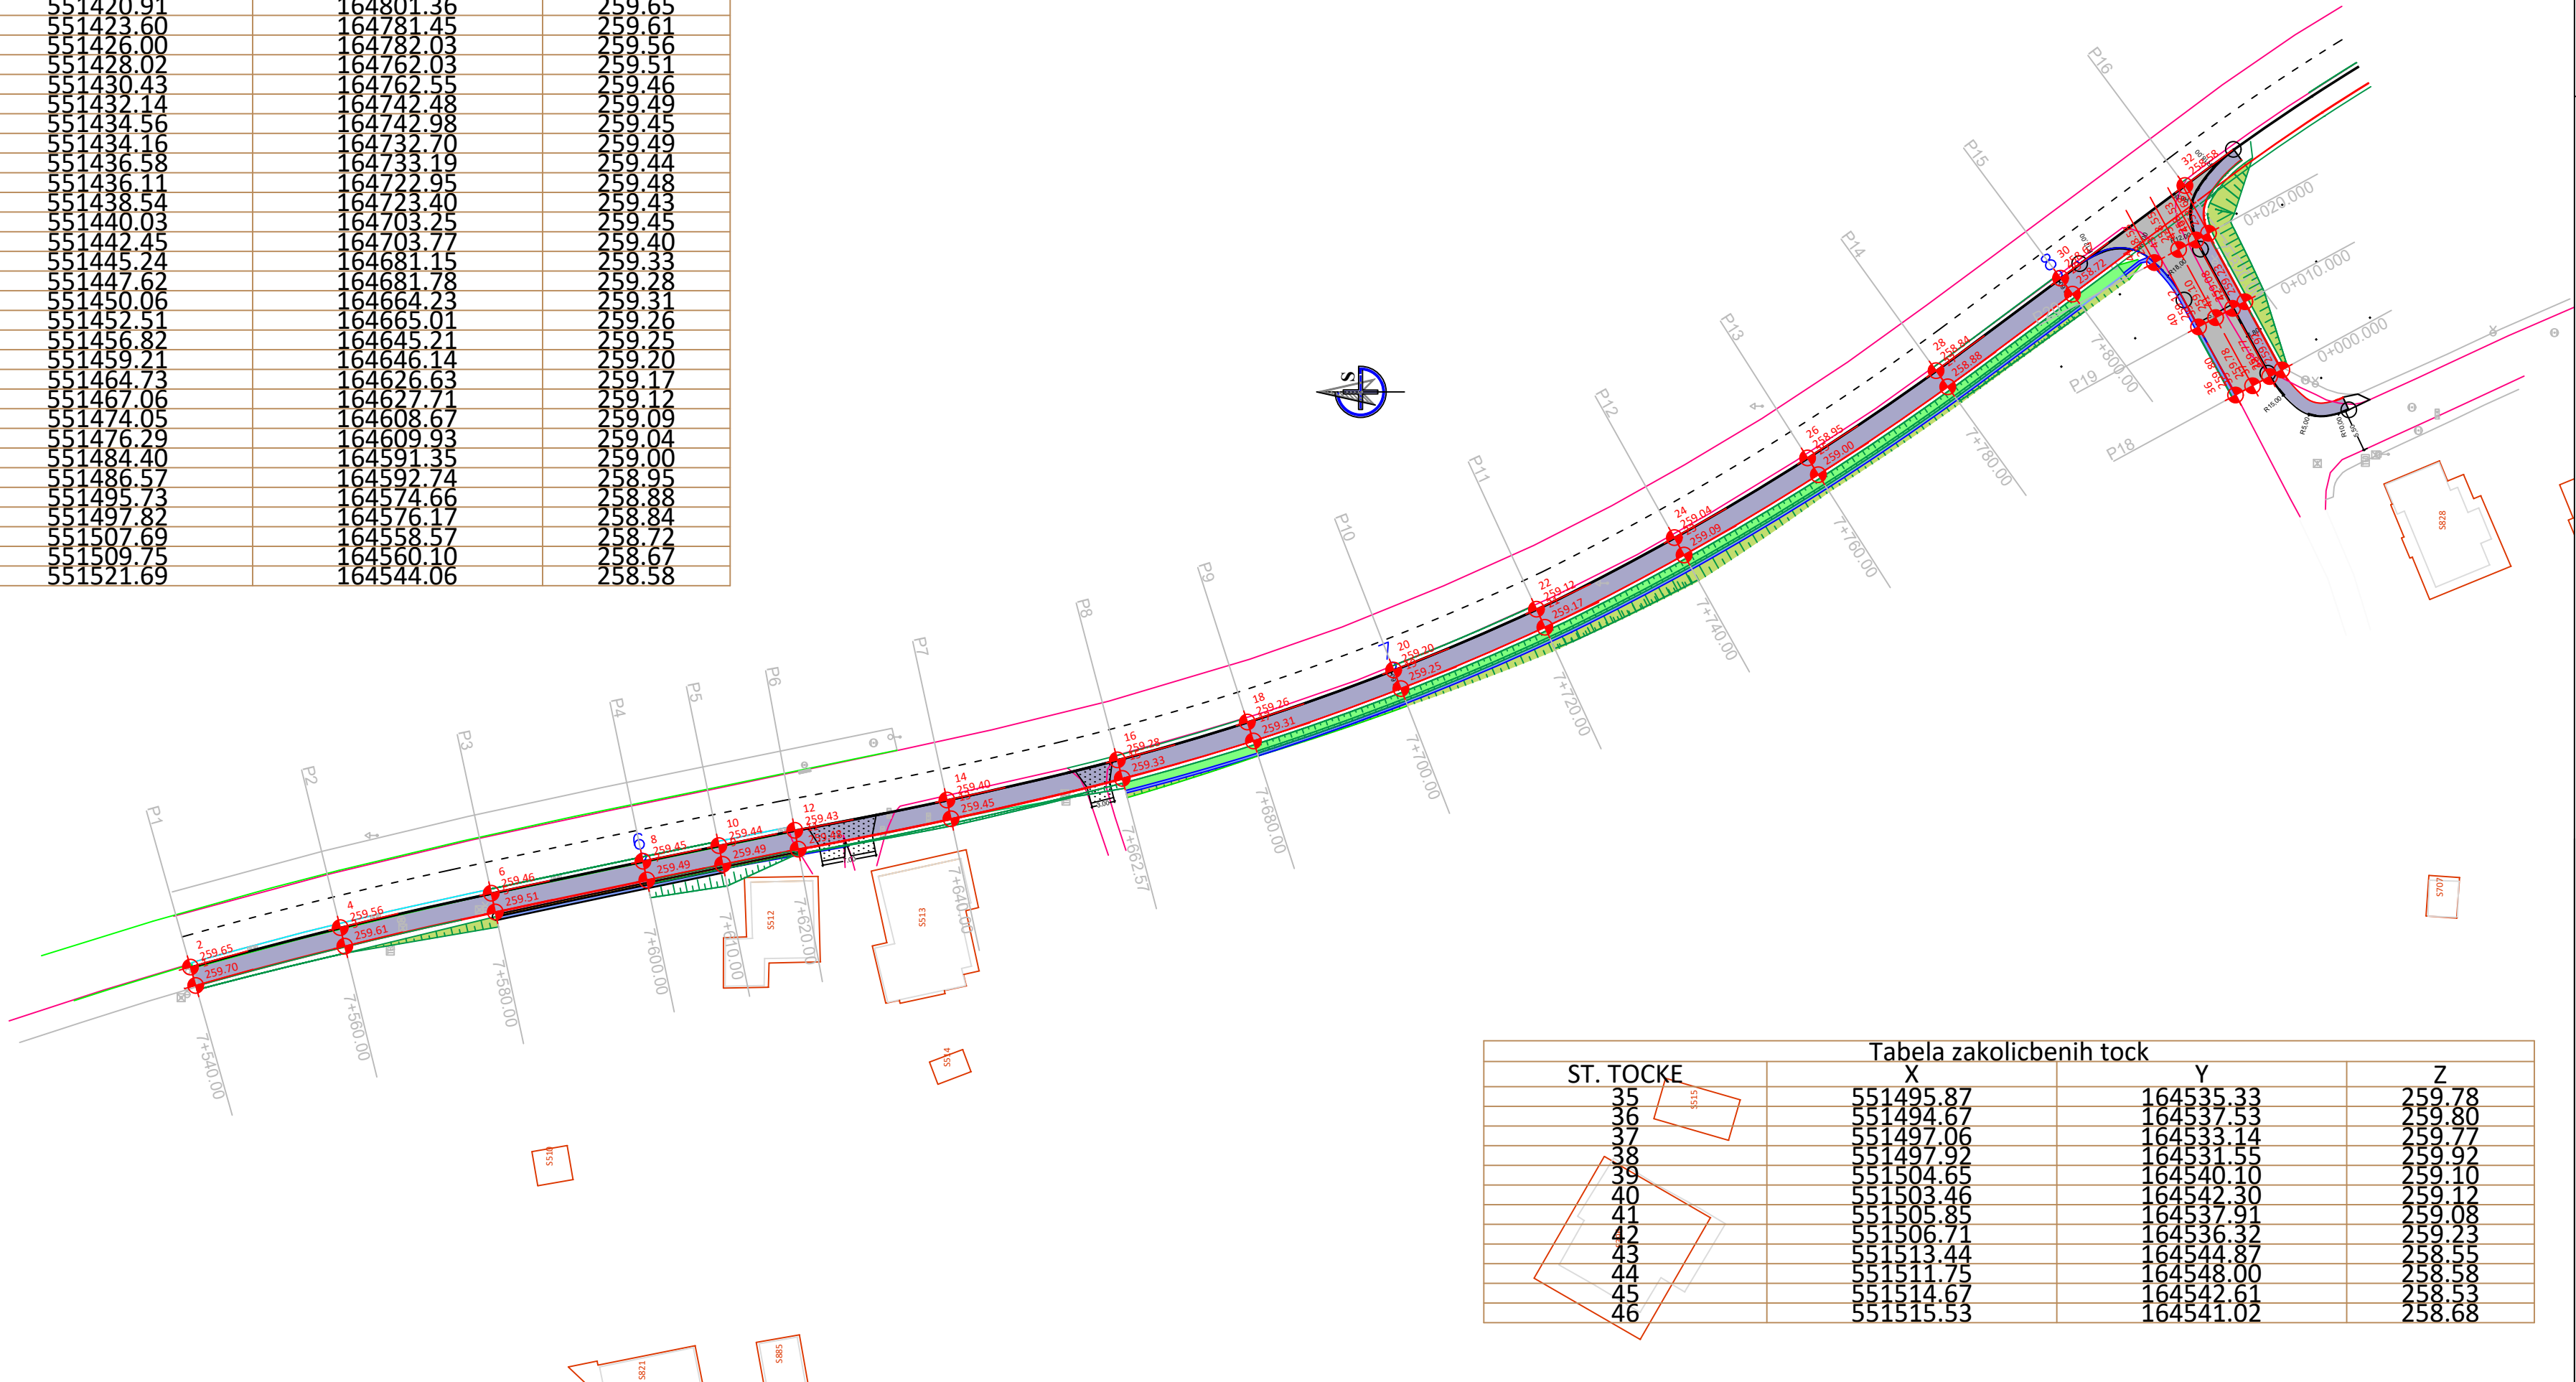


Tabela zakolichenih točk			
ST. TOČKE	X	Y	Z
35	551495.87	164535.33	259.78
36	551494.67	164537.53	259.80
37	551497.06	164533.14	259.77
38	551497.92	164531.55	259.92
39	551504.65	164540.10	259.10
40	551503.46	164542.30	259.12
41	551505.85	164537.91	259.08
42	551506.71	164536.32	259.23
43	551513.44	164544.87	258.55
44	551511.75	164548.00	258.58
45	551514.67	164542.61	258.53
46	551515.53	164541.02	258.68

KOLIČBENA SITUACIJA

Ureditev hodnika za pešce ob R2-437/0268 Šentilj - Pesnica od km 7+540 do km 7+820
in priključka JP 810101 Šauperl -Puklovo

INŽENIRING, PROJEKTIRANJE, GRADNJA IGOR PIVEC s.p. Partizanska ceta 42, 9250 Gornja Radgona		OBČINA PESNICA Pesnica 43a 2211 Pesnica	OBJEKT: Ureditev hodnika za pešce ob R2-437/0268 Šentilj - Pesnica od km 7+540 do km 7+820 in priključka JP 810101 Šauperl -Puklovo				
Prograi Projektiranje, grafično oblikovanje in svetovanje Miroslav Anžel s.p.		NAROČNIK:		NAČRT:			
		OBČINA PESNICA Pesnica 43a 2211 Pesnica	GRADBENIH KONSTRUKCIJ				
Odgovorni vodja projekta		Številka projekta:		Številka načrta:			
Igor Pivec, udig, IZS G 2693		40 - 09 / 2024		40 - 09 / 2024			
Odgovorni projektant		VRSTA:		Datum:	Merilo:	Faza:	List:
Igor Pivec, udig, IZS G 2693		IZN		oktober 2024	1:500	GRAD.	13
Projektant							
Miroslav ANŽEL, inž. gradb.							
Št. odseka:	Arhivska številka:	Faza/objekt:	Šifra risbe:	Črtna koda arhiva:			
0268		007.2105	G.106.1				