



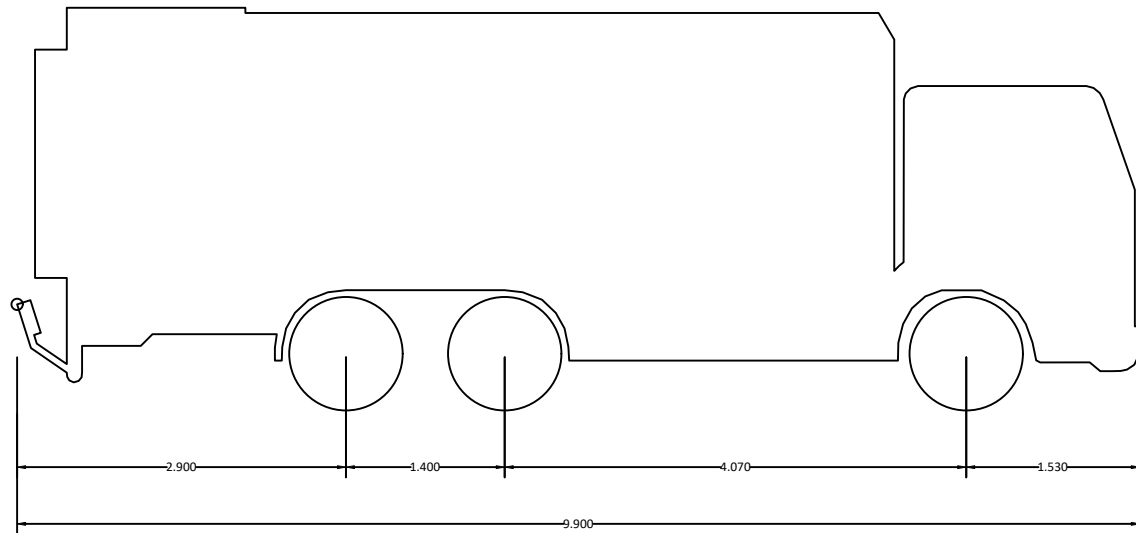

Knjižnica vozil: SLOVENIJA
Ime: VOZILO ZA ODVOZ SMETI - 3OSNO
Širina [m]: 2.500
Višina [m]: 3.550
Sprednja medkolesna razdalja [m]: 2.500
Zadnja medkolesna razdalja [m]: 2.500
Skupna dolžina vozila [m]: 9.900
Povprečni kot zasuka koles: 34.909°
Čas zasuka koles (s): 4.0
Radij obračalnega kroga (med robnikoma) [m]: 9.388
Radij obračalnega kroga (med zidovoma) [m]: 10.250

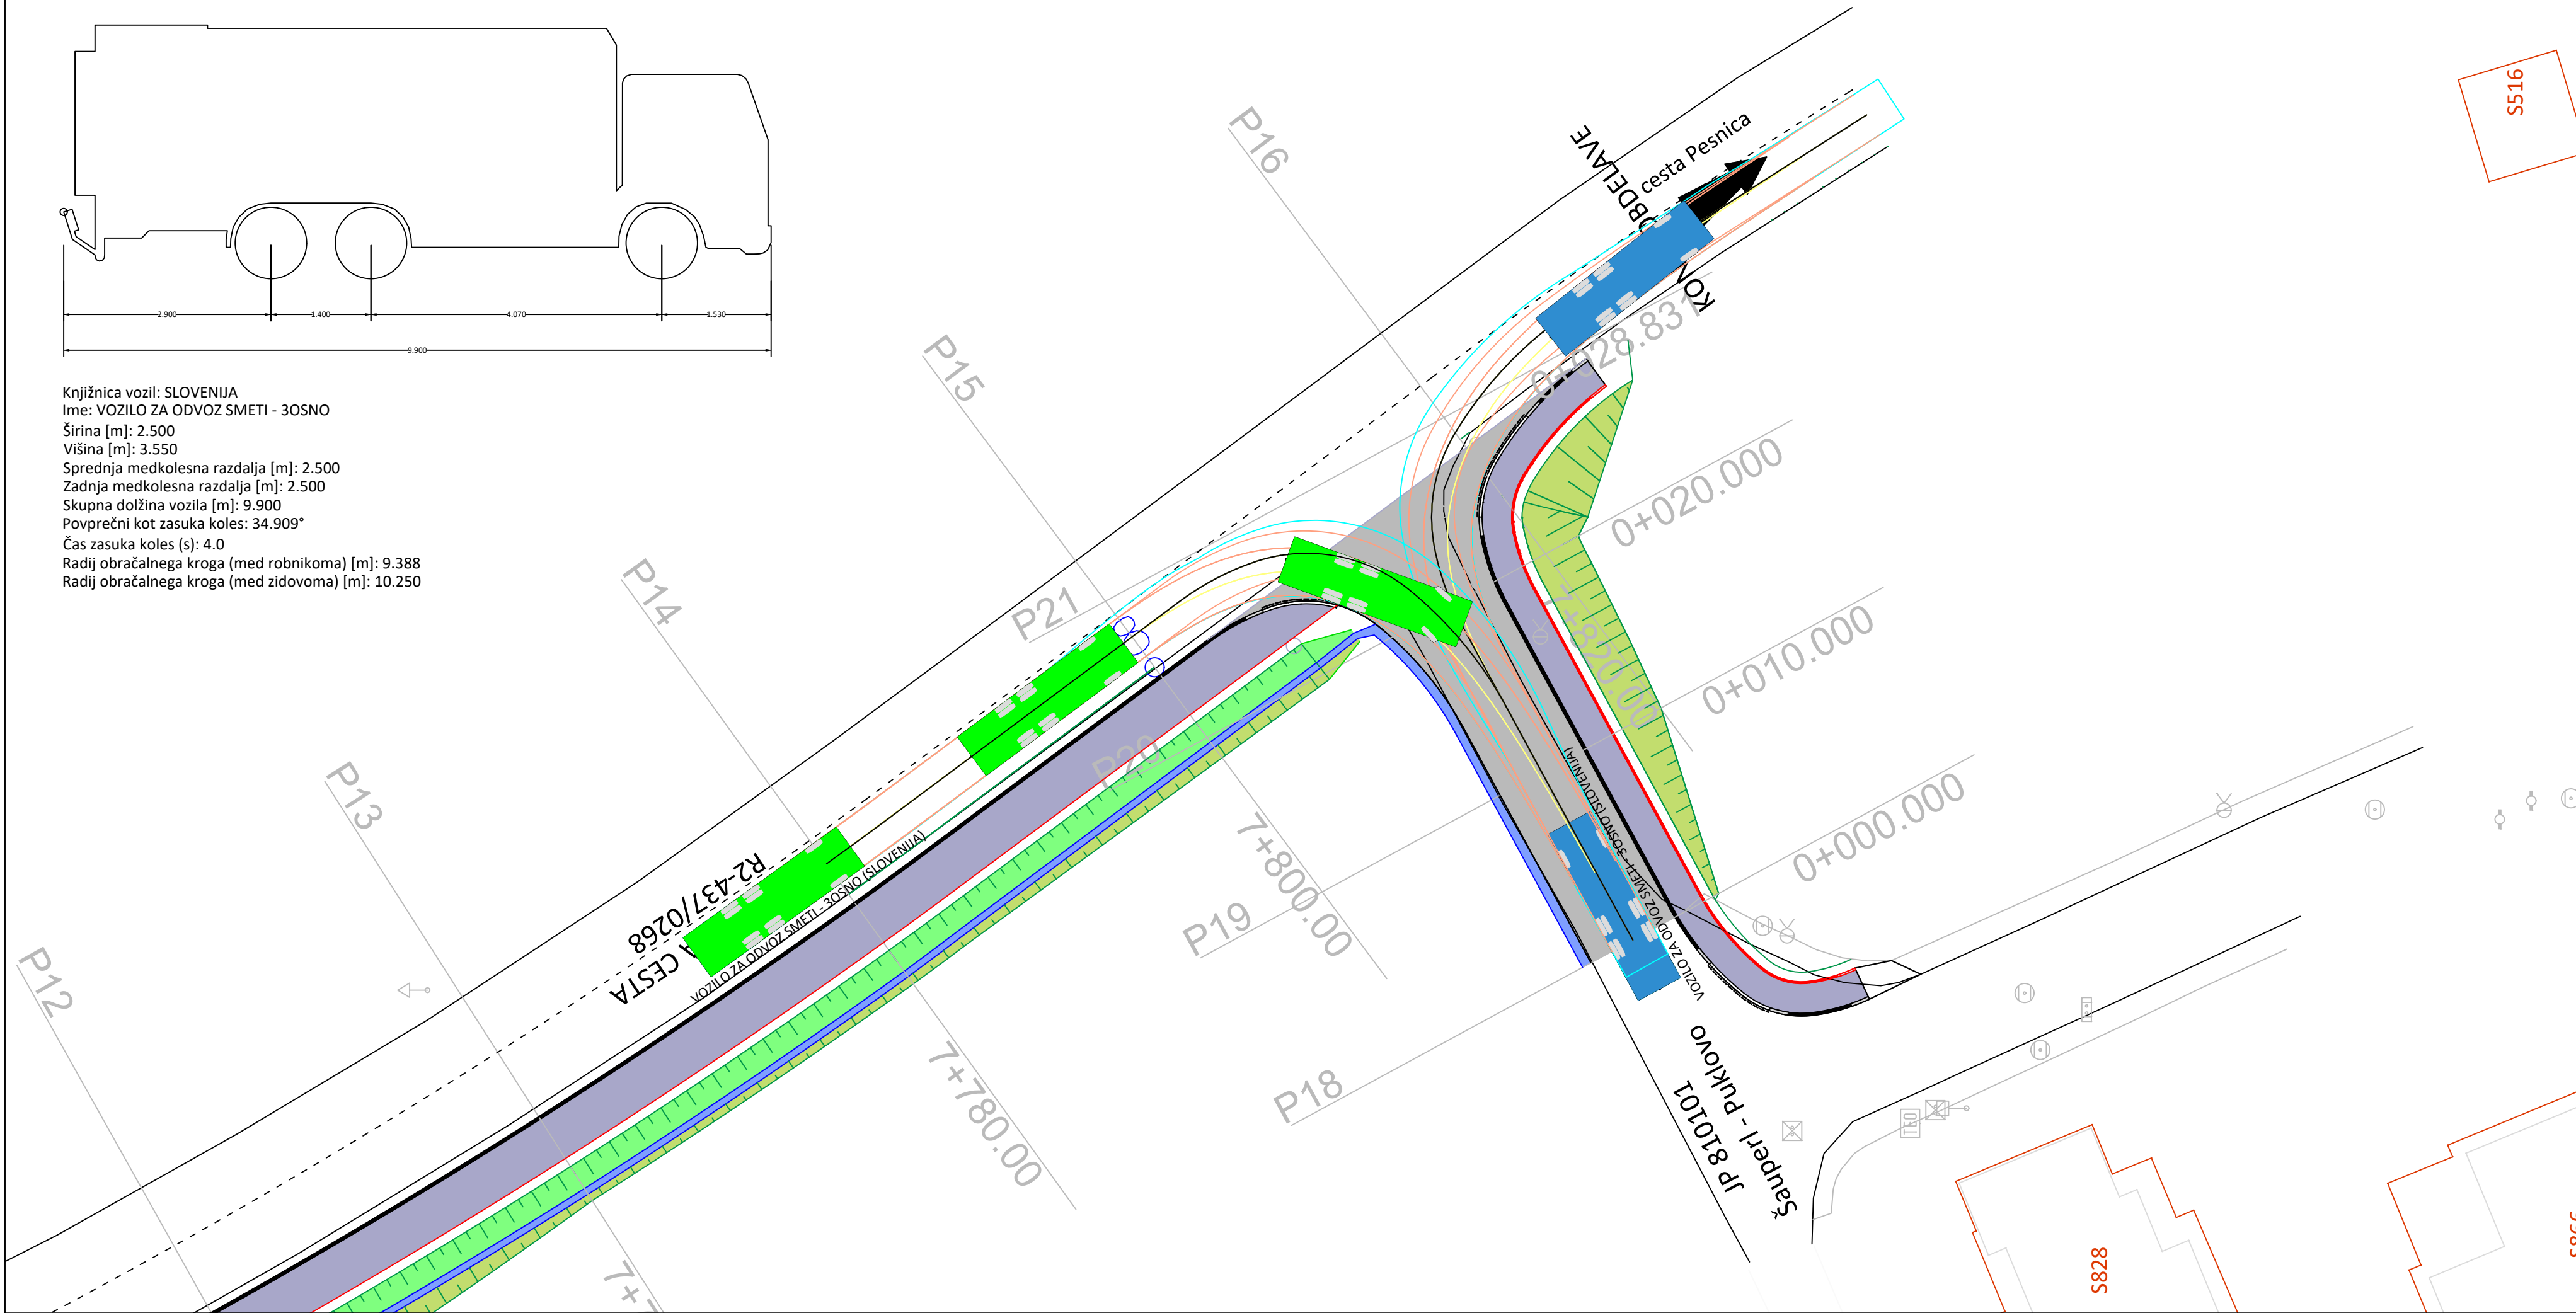


SITUACIJA - MERODAJNO VOZILO

Ureditev hodnika za pešce ob R2-437/0268 Šentilj - Pesnica od km 7+540 do km 7+820
in priključka JP 810101 Šauperl -Puklovo

LEGENDA ŠRAFURE

- KOLESARSKE POVRŠINE
- VKOPNA BREŽINA
- NASIPNA BREŽINA
- JEKLENA VARNOSTNA OGRAJA
- JAREK, MULDA, KANALETE
- JAVNA POT, LOKALNA CESTA

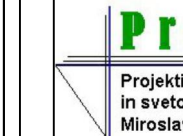 INŽENIRING, PROJEKTIRANJE, GRADNJA IGOR PIVEC s.p. Partizanska ceta 42, 9250 Gornja Radgona		INVESTITOR:  OBČINA PESNICA Pesnica 43a 2211 Pesnica		OBJEKT: Ureditev hodnika za pešce ob R2-437/0268 Šentilj - Pesnica od km 7+540 do km 7+820 in priključka JP 810101 Šauperl -Puklovo			
 Projektno inženiring, grafično oblikovanje in svetovanje Miroslav Anžel s.p.		NAROČNIK:  OBČINA PESNICA Pesnica 43a 2211 Pesnica		NAČRT: GRADBENIH KONSTRUKCIJ			
Odgovorni vodja projekta Igor Pivec, udig, IZS G 2693		Številka projekta: 40 - 09 / 2024		Številka načrta: 40 - 09 / 2024			
Odgovorni projektant Darko Recek, d.i.prom, IZS P 0096		VRSTA:		Datum:		Merilo:	Faza:
Projektant Miroslav ANŽEL, inž. gradb.		IZN		oktober 2024		1:250	GRAD.
List: 14		Faza/objekt:		Šifra risbe:		Črna koda arhiva:	
0268		007.2105		G.120.1			