


Ureditev hodnika za pešce ob R2-437/0268 Šentilj - Pesnica od km 7+540 do km 7+820
in priključka JP 810101 Šauperl -Puklovo

	KOLESARSKE POVRŠINE
	VKOPNA BREŽINA
	NASIPNA BREŽINA
	JEKLENA VARNOSTNA OGRAJA
	JAREK, MULDA, KANALETE
	JAVNA POT, LOKALNA CESTA

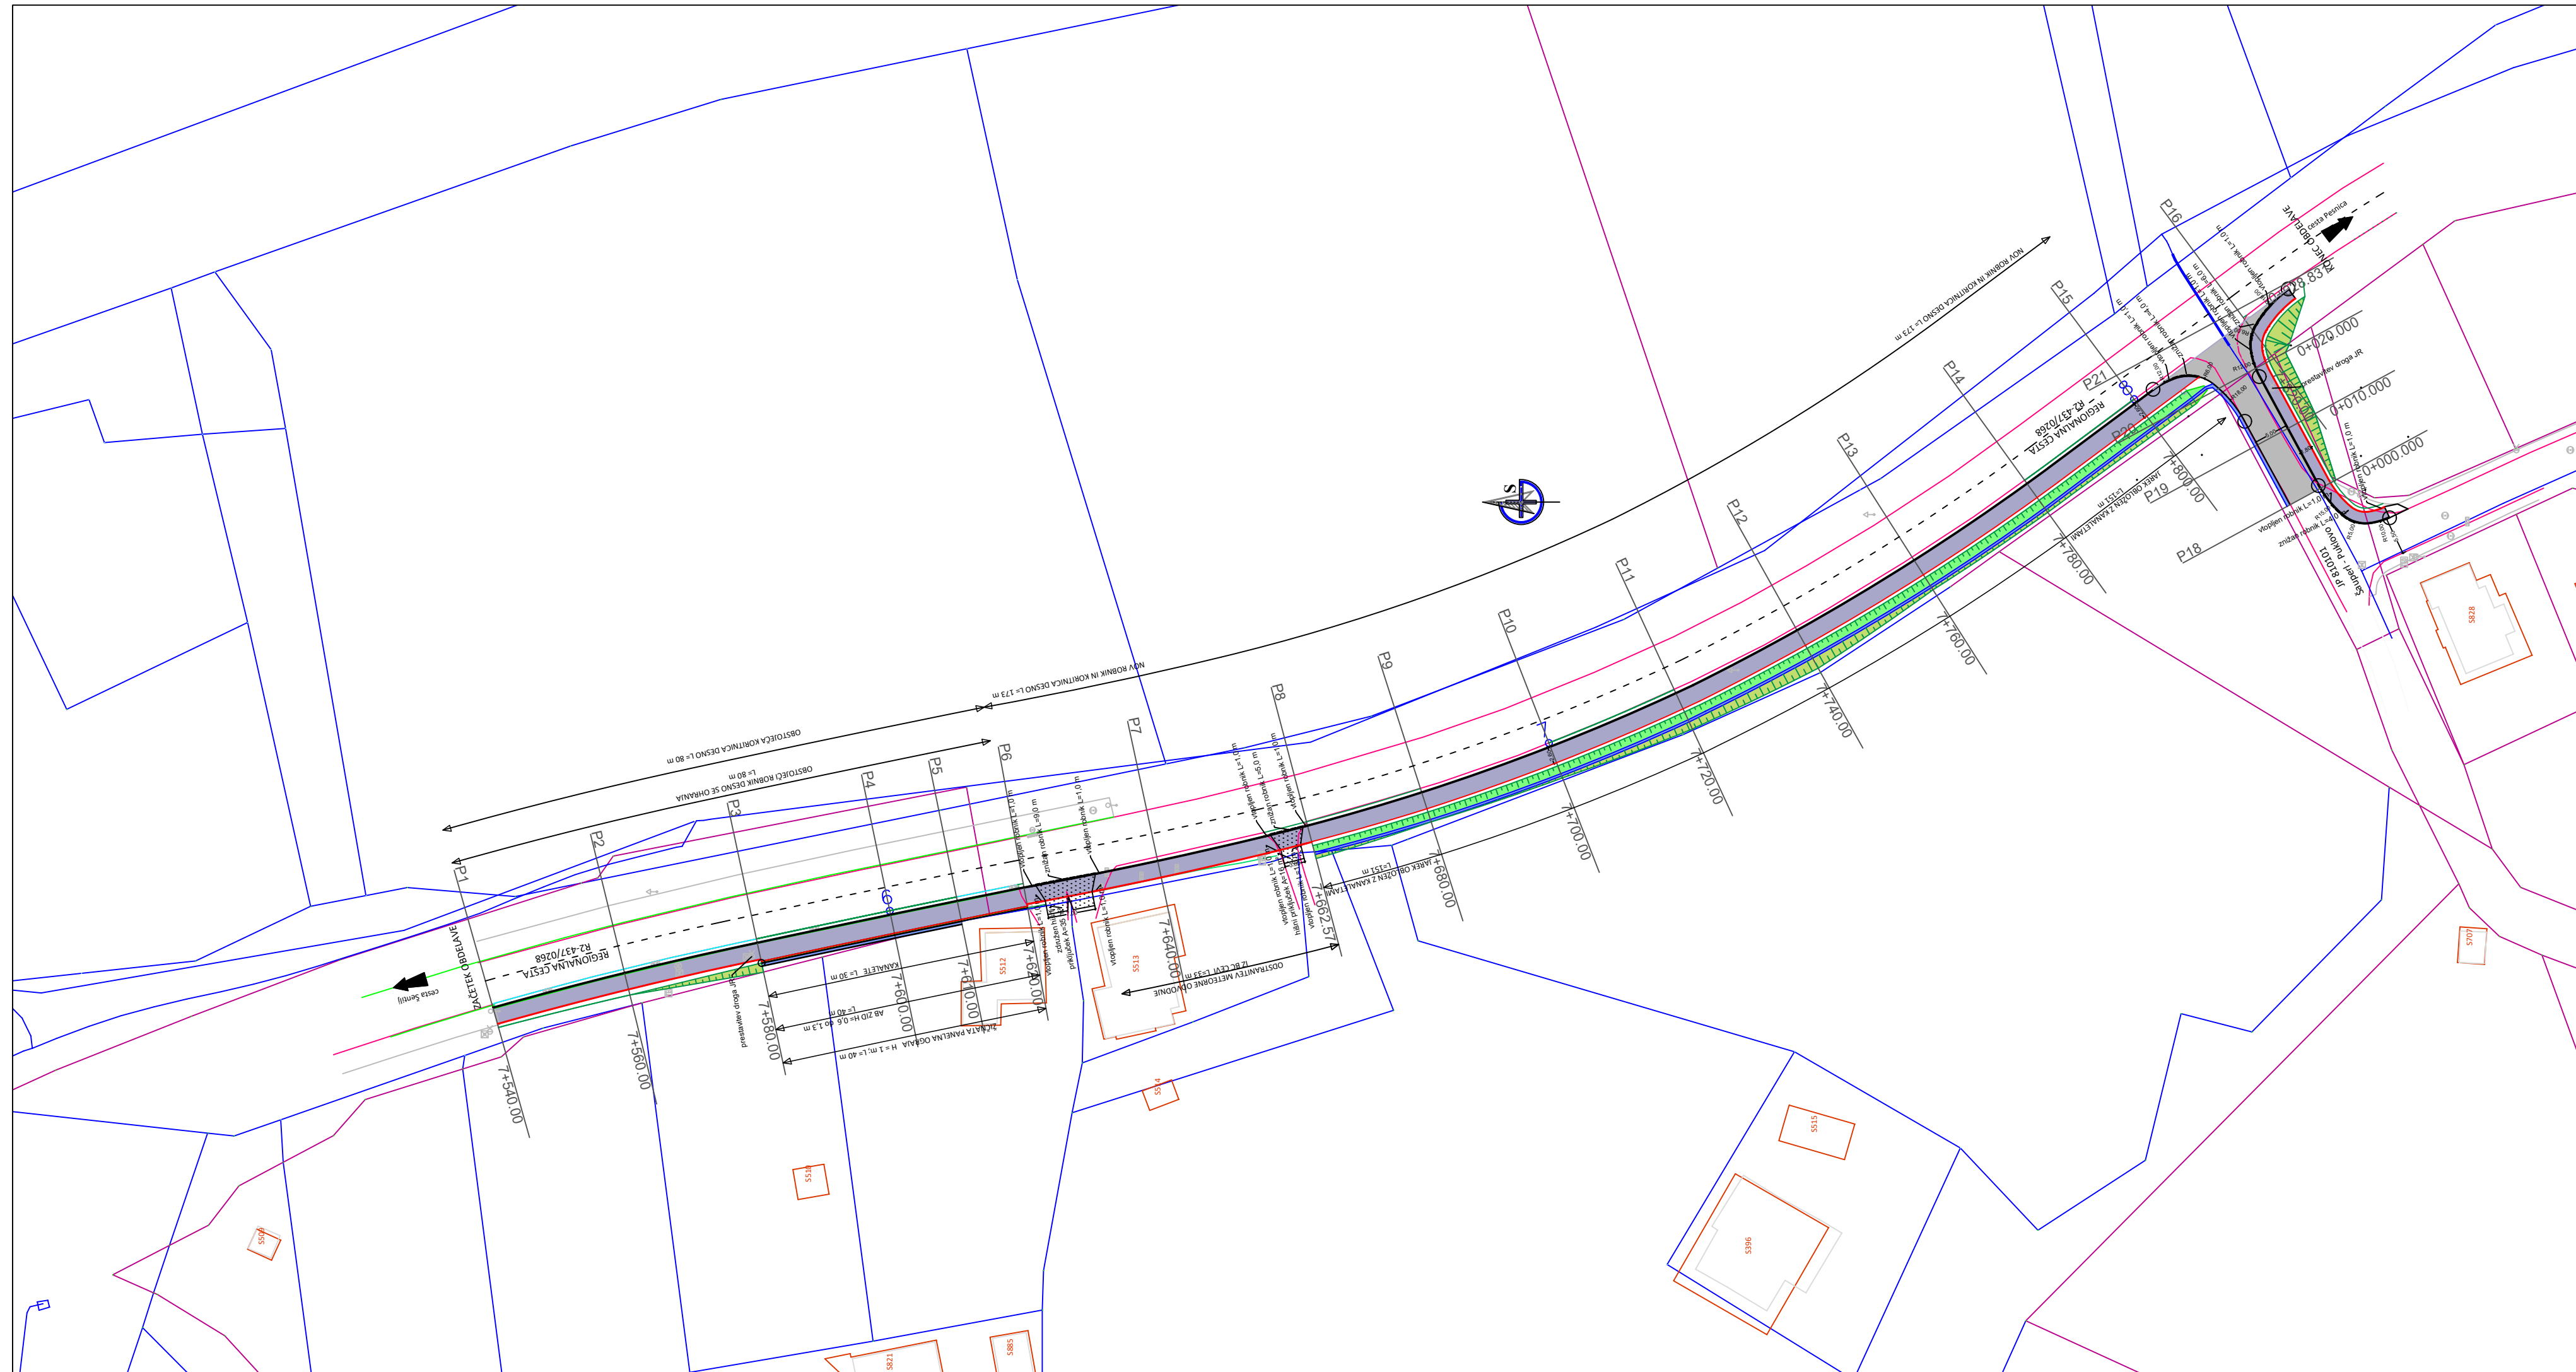

 INŽENIRING, PROJEKTIRANJE, GRADNJA IGOR PIVEC s.p. Partizanska ceta 42, 9250 Gornja Radgona		 OBČINA PESNICA Pesnica 43a 2211 Pesnica		OBJEKT: Ureditev hodnika za pešce ob R2-437/0268 Šentilj - Pesnica od km 7+540 do km 7+820 in priključka JP 810101 Šauperl -Puklovo	
 Projektiranje, grafično oblikovanje in svetovanje Miroslav Anžel s.p.		 OBČINA PESNICA Pesnica 43a 2211 Pesnica		NAROČNIK: GRADBENIH KONSTRUKCIJ	
Odgovorni vodja projekta Igor Pivec, udg., IZS G 2693		Številka projekta: 40 - 09 / 2024		Številka načrta: 40 - 09 / 2024	
Odgovorni projektant Igor Pivec, udg., IZS G 2693		VRSTA:		Datum: Merilo: Faza: List:	
Projektant Miroslav ANŽEL, inž. gradb.		IZN		oktober 2024 1:500 GRAD. 03	
Št. odseka:	Arhivska številka:	Faza/objekt:	Šifra risbe:	Črna koda arhiva:	
0268		007.2105	G.102.1		