


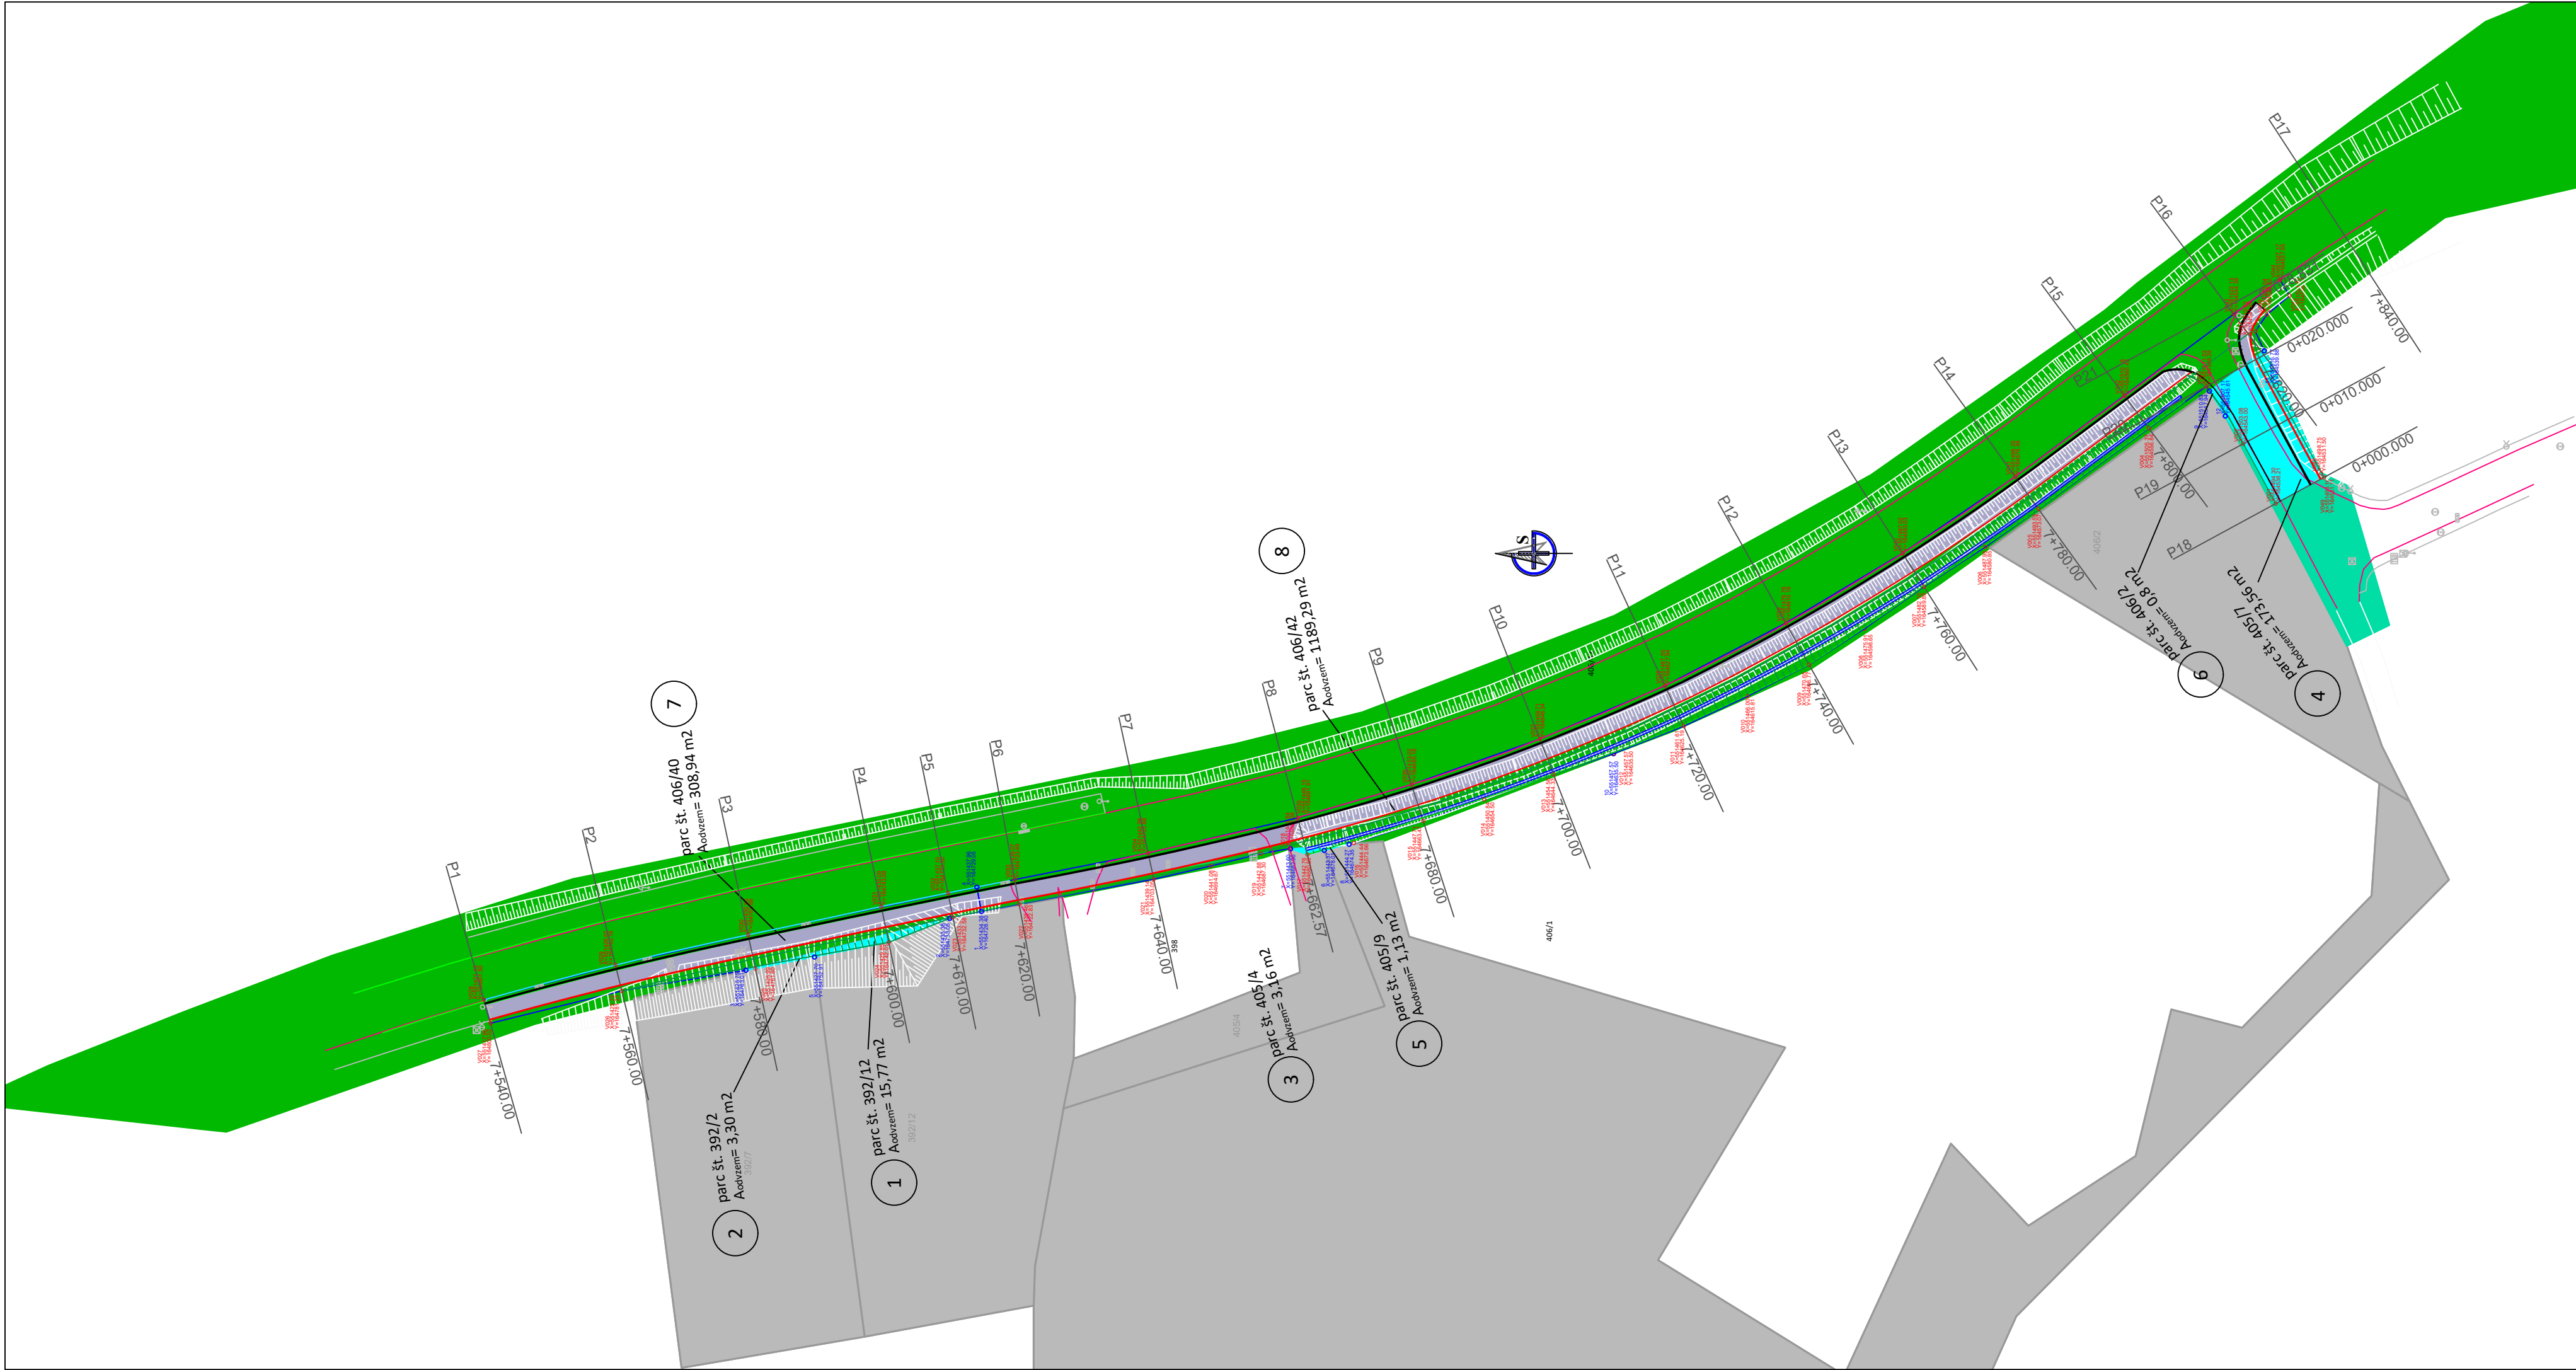

SITUACIJA - PARCELACIJA

Ureditev hodnika za pešce ob R2-437/0268 Šentilj - Pesnica od km 7+540 do km 7+820
in priključka JP 810101 Šauperl -Puklovo

LEGENDA LASTNIKOV

- FIZIČNA OSEBA
- REPUBLIKA SLOVENIJA_min. za infrastrukturo
- OBČINA PESNICA

LEGENDA GEODETSKIH TOČK

- PRESEKI OBMOČJA GRADNJE
- VETREKSI OBMOČJA GRADNJE

 INŽENIRING, PROJEKTIRANJE, GRADNJA IGOR PIVEC S.P. Partizanska cesta 42, 9250 Gornja Radgona		INVESTITOR:  OBČINA PESNICA Pesnica 43a 2211 Pesnica		OBJEKT: Ureditev hodnika za pešce ob R2-437/0268 Šentilj - Pesnica od km 7+540 do km 7+820 in priključka JP 810101 Šauperl -Puklovo			
 Projektno inženiring, grafično oblikovanje in svetovanje Miroslav Anžel s.p.		NAROČNIK:  OBČINA PESNICA Pesnica 43a 2211 Pesnica		NAČRT: KATASTRSKA SITUACIJA - PARCELACIJA			
Odgovorni vodja projekta Igor Pivec, udig. IZS G 2693		Številka projekta: 40 - 09 / 2024		Številka načrta: 40 - 09 / 2024			
Odgovorni projektant Igor Pivec, udig. IZS G 2693		VRSTA:		Datum:	Merilo:	Faza:	List:
Projektant Miroslav ANŽEL, inž. gradb.		IZN		oktober 2024	1:500	GRAD.	20
Št. odseka:	Arhivska številka:	Faza/objekt:	Šifra risbe:	Črna koda arhiva:			
0268		007.2105	G.105.2				