

A
R H I
L A N D
A R H I T
E K T U R A

Damir Černoga s.p. / Sedež / prostori: Na griču 43a, 2000 Maribor
gsm: 031 63 77 33 / www.arhiland.com / E-mail: damir.cernoga@gmail.com

PZI - načrt notranje opreme_NO - 67/25

1 NASLOVNA STRAN S KLJUČNIMI PODATKI O NAČRTU

načrt in številčna oznaka načrta:	11.2 - DRUGI NAČRTI NAČRT NOTRANJE OPREME
investitor:	OBČINA RAČE FRAM Grajski trg 14 2327 Rače
objekt:	UREDITEV GRAJSKE TRŽNICE RAČE
vrsta projektne dokumentacije:	PZI - načrt notranje opreme
za gradnjo:	Novogradnja na parc. št. 3529, K.O. Rače
projektant	ARHILAND, Damir Černoga s.p. Na griču 43a, 2000 Maribor
odgovorni projektant:	DAMIR ČERNOGA, univ.dipl.inž.arh. ZAPS PA*-1545
odgovorni vodja projekta:	DAMIR ČERNOGA, univ.dipl.inž.arh. ZAPS PA*-1545
številka projekta:	67/25
številka načrta:	NO - 67/25
kraj in datum izdelave načrta:	MARIBOR, Avgust 2025

A
R H I
L A N D
DAMIR ČERNOGA S.P.
NA GRIČU 43A
SI - 2000 MARIBOR

DAMIR ČERNOGA
univ.dipl.inž.arh.
pooblaščen arhitekt
ZAPS 1545

DAMIR ČERNOGA
univ.dipl.inž.arh.
pooblaščen arhitekt
ZAPS 1545

2 KAZALO VSEBINE NAČRTA

1_NASLOVNA STRAN

2_KAZALO VSEBINE NAČRTA

3_PRILOGE / OBRAZCI

4_TEHNIČNI OPIS

5_TEHNIČNI PRIKAZI

6_POPIS NOTRANJE OPREME

A
R H I
L A N D
A R H I T
E K T U R A

Damir Černoga s.p. / Sedež / prostori: Na griču 43a, 2000 Maribor
gsm: 031 63 77 33 / www.arhiland.com / E-mail: damir.cernoga@gmail.com

PZI - načrt notranje opreme_NO - 67/25

3 PRILOGE / OBRAZCI

_Priloga 1C - NASLOVNA STRAN NAČRTA

_Priloga 2C - IZJAVA PROJEKTANTA NAČRTA IN POOBlašČENEGA STOKOVNJAKA, KI JE IZDELAL
NAČRT V PZI IN PID

NASLOVNA STRAN NAČRTA

Načrt notranje opreme

PODATKI O GRADNJI

naziv gradnje

UREDITEV GRAJSKE TRŽNICE RAČE

kratek opis gradnje

V skladu z naročilom investitorja Občine Rače Fram je predmet projekta izdelava PZI projektne dokumentacije za ureditev kompleksa grajske Tržnice Rače s pripadajočo infrastrukturo (novogradnja na parc. št. 3529, K.O. Rače).

VRSTE GRADNJE

označiti vse ustrezne vrste gradnje

NOVOGRADNJA - NOVOZGRAJEN OBJEKT



NOVOGRADNJA - PRIZIDAVA



REKONSTRUKCIJA



SPREMEMBA NAMEMBNOSTI



ODSTRANITEV CELOTNEGA OBJEKTA



LEGALIZACIJA



MANJŠA REKONSTRUKCIJA

PODATKI O PROJEKTNi DOKUMENTACIJI

vrsta dokumentacije

PZI (projektna dokumentacija za izvedbo gradnje)

številka projekta

67/25

PODATKI O NAČRTU

strokovno področje načrta

11.2 Drugi načrti

naziv načrta

Načrt notranje opreme

številka načrta

NO - 67/25

datum izdelave

31. 8. 2025

datum spremembe

PODATKI O PROJEKTANTU NAČRTA

projektant načrta (naziv družbe)

ARHILAND, Damir Černoga s.p.

naslov

Na griču 43a, 2000 Maribor

odgovorna oseba projektanta načrta

Damir Černoga, univ. dipl. inž. arh.

podpis odgovorne osebe
projektanta načrta

ARHILAND
DAMIR ČERNOGA S.P.
NA GRICU 43A
SI - 2000 MARIBOR

PODATKI O IZDELOVALCU NAČRTA

ime in priimek pooblaščenega arhitekta, pooblaščenega inženirja

Damir Černoga, univ. dipl. inž. arh.

identifikacijska številka

ZAPS PA* - 1545

podpis pooblaščenega arhitekta, pooblaščenega inženirja

DAMIR ČERNOGA
univ. dipl. inž. arh.
pooblaščen arhitekt
ZAPS 1545

PRILOGA 2C

**IZJAVA PROJEKTANTA NAČRTA
IN POOBLAŠČENEGA STOKOVNJAKA,
KI JE IZDELAL NAČRT V PZI IN PID**

PROJEKTANT NAČRTA

projektant načrta (naziv družbe)	ARHILAND, Damir Černoga s.p.
naslov	Na griču 43a, 2000 Maribor
odgovorna oseba projektanta načrta	Damir Černoga, univ. dipl. inž. arh.

IN POOBLAŠČENI STROKOVNJAK, KI JE IZDELAL NAČRT

pooblaščen strokovnjak	Damir Černoga, univ. dipl. inž. arh.
------------------------	--------------------------------------

IZJAVLJAVA:

da načrt

vrsta dokumentacije	PZI (projektna dokumentacija za izvedbo gradnje)
strokovno področje načrta	11.2 Drugi načrti
naziv načrta	Načrt notranje opreme
številka načrta	NO - 67/25
datum izdelave	31. 8. 2025

upošteva relevantne predpise in druge normativne dokumente ter da so upoštewane ustrezne bistvene in druge zahteve.

pooblaščen strokovnjak	Damir Černoga, univ. dipl. inž. arh.	DAMIR ČERNOGA univ.dipl.inž.arh. pooblaščen arhitekt ZAPS 1545
identifikacijska številka	ZAPS PA* - 1545	
podpis pooblaščenega strokovnjaka		
odgovorna oseba projektanta načrta	Damir Černoga, univ. dipl. inž. arh.	DAMIR ČERNOGA univ.dipl.inž.arh. pooblaščen arhitekt ZAPS 1545
podpis odgovorne osebe projektanta načrta		

A

R H I

L A N D

A R H I T

E K T U R A

Damir Černoga s.p. / Sedež / prostori: Na griču 43a, 2000 Maribor
gsm: 031 63 77 33 / www.arhiland.com / E-mail: damir.cernoga@gmail.com

PZI - načrt notranje opreme_NO - 67/25

4 TEHNIČNI OPIS

SPLOŠNO

V skladu z naročilom investitorja Občine Rače Fram je predmet projekta izdelava PZI - načrta notranje opreme za novogradnjo kompleksa grajske Tržnice Rače s pripadajočo infrastrukturo. Projekt obravnava ureditev kompleksa grajske Tržnice Rače s pripadajočo infrastrukturo. DGD projektno dokumentacijo za nameravano gradnjo, št. 2024_TR, december 2024 je izdelala Teja Kovač Lozar - samozaposlena v kulturi, oblikovalka in arhitektka. Pridobljeno je bilo gradbeno dovoljenje št. 351-563/2025-6227-8 z dne 06. 08. 2025, UE Maribor.

Načrt obravnava notranjo opremo Večnamenskega objekta MZ1, natančneje prostora z oznako 1 - Čajna kuhinja/tehnični prostor in notranjosti dvanajstih Prodajnih hišk NO1 - NO12.

Osnova za izdelavo projektne dokumentacije načrta notranje opreme je:
_s strani naročnika podane smernice za izdelavo načrta notranje opreme
_gradbeno dovoljenje št. 351-563/2025-6227-8 z dne 06. 08. 2025, UE Maribor.
_projekt za izvedbo št. 67/25, avgust 2025

SPLOŠNA NAVODILA IN OPOZORILA GLEDE UPORABE NAČRTA

Izdelavo ponudbe in izvedbo notranje opreme je potrebno izdelati skladno s PZI - načrtom notranje opreme NO - 67/25. Načrt in popis del je potrebno upoštevati v celoti. V primeru tiskarskih napak oz. neskladij v načrtu je ponudnik/izvajalec dolžan na to opozoriti odgovornega projektanta.

Ponudnik/izvajalec je dolžan opozoriti na morebitne tehnične pomanjkljivosti načrtov, opisov ali popisov.

V sklop ponudbe izvajalca sodijo vsi potrebni delavniški načrti, ki jih pred izvedbo glede tehnične pravilnosti, zahtevane kakovosti in izgleda potrdi odgovorni projektant.

Kjer ni opredeljenega izvedbenega industrijskega detajla ali izdelka, ga mora izvajalec pred izvedbo predstaviti (z delavniško risbo, opisom, vzorcem). Izbiro potrjuje odgovorni projektant.

Vzorci vseh finalnih materialov in obdelav vseh vidnih površin je ponudnik/izvajalec dolžan predložiti odgovornemu projektantu v potrditev. Kjer so možne alternative v izbiri materiala (finalne obloge površin, njihove obdelave, vidni in nevidni pritrdilni materiali, podkonstrukcije, okovje,...) je pred izvedbo potrebno predložiti vzorce, ki jih potrdi odgovorni projektant.

IZVAJALEC MORA PRI IZDELAVI, DOBAVI IN MONTAŽI OPREME UPOŠTEVATI:

Vse mere navedene v popisu in v načrtih je potrebno kontrolirati na objektu po zaključenih gradbenih delih in morebitna odstopanja pred izvedbo v delavniški dokumentaciji uskladiti z odgovornim projektantom. Izvajalec mora za vse izdelke izdelati delavniško dokumentacijo in vzorec, ki jo/ga potrdi odgovorni projektant, nadzor in naročnik.

Pri izvedbi se je treba držati načrtov in navodil odgovornega projektanta. V primeru morebitnih nejasnosti mora izvajalec del že v času izdelave ponudbe iskati ustrezna tolmačenja. V primeru, da izvajalec v načrtu opazi napako, mora nanjo opozoriti projektanta notranje opreme, delo pa izvesti strokovno pravilno. Dela morajo biti izvedena strokovno pravilno in iz najkvalitetnejših materialov, skladno z veljavnimi tehničnimi predpisi in SIST-i.

V ceni za enoto je potrebno, poleg del opisanih v posamezni postavki, upoštevati še:

- koordinacije s projektantom pri določanju barvnih shem, reševanju detajlov, potrjevanju delavniških načrtov,

A
R H I
L A N D
A R H I T
E K T U R A


Damir Černoga s.p. / Sedež / prostori: Na griču 43a, 2000 Maribor
gsm: 031 63 77 33 / www.arhiland.com / E-mail: damir.cernoga@gmail.com

PZI - načrt notranje opreme_NO - 67/25


- opravljanje izmer na objektu,
- izdelavo delavniških načrtov,
- dobavo vsega potrebnega osnovnega in pomožnega materiala: okovja, kljuk, ključavnic, z vsemi transportnimi in manipulativnimi stroški,
- delo v delavnici in na objektu,
- prevoz izdelkov na objekt, z nakladanjem, razkladanjem, skladiščenjem in prenosu, pred poškodbami ustrezno zaščitene izdelkov do mesta montaže,
- izdelavo vseh potrebnih detajlov oziroma delavniških risb in dopolnilnih del, katera so potrebna za končanje posameznih del, tudi če detajli niso podrobno navedeni in opisani v popisu del ali projektu in so ta dopolnila nujna za pravilno funkcioniranje posameznih elementov notranje opreme,
- dobavo vseh podkonstrukcij,
- izdelavo in dobava vzorcev v potrditev naročniku in odgovornemu projektantu,
- čiščenje opreme in prostorov po izvršeni montaži in zaščita izdelkov do predaje naročniku,
- obračun del se vrši v merskih enotah, ki so označene v posamezni postavki,
- pohištvo se izdeluje po potrjenih shemah iz projekta,
- vsi materiali za pohištvo morajo imeti ustrezne certifikate in ateste,
- vse materiale pred vgradnjo potrdi odgovorni projektant.

4 **TEHNIČNI PRIKAZI**


List št.	Načrt	Merilo
1PN - MZ1	POZICIJSKI NAČRT NOTRANJE OPREME Tloris pritličja / Večnamenski objekt MZ1	1:50
2NO - MZ1	NAČRT NOTRANJE OPREME Večnamenski objekt MZ1_POZ. 1 - ČK	1:20
3NO - MZ1	NAČRT NOTRANJE OPREME Večnamenski objekt MZ1_POZ. 1 - ČK	1:20
4NO - MZ1	NAČRT NOTRANJE OPREME Večnamenski objekt MZ1_POZ. 2 - MP	1:20
5NO - MZ1	NAČRT NOTRANJE OPREME Večnamenski objekt MZ1_POZ. 3 - OČ	1:20
6NO - NO1-12	NAČRT NOTRANJE OPREME Prodajne hiške NO1 - NO12_POZ. 4 - PPO, POZ. 5 - PPU	1:20
7NO - NO1-12	NAČRT NOTRANJE OPREME Prodajne hiške NO1 - NO12_POZ. 4 - PPO, POZ. 5 - PPU	1:20

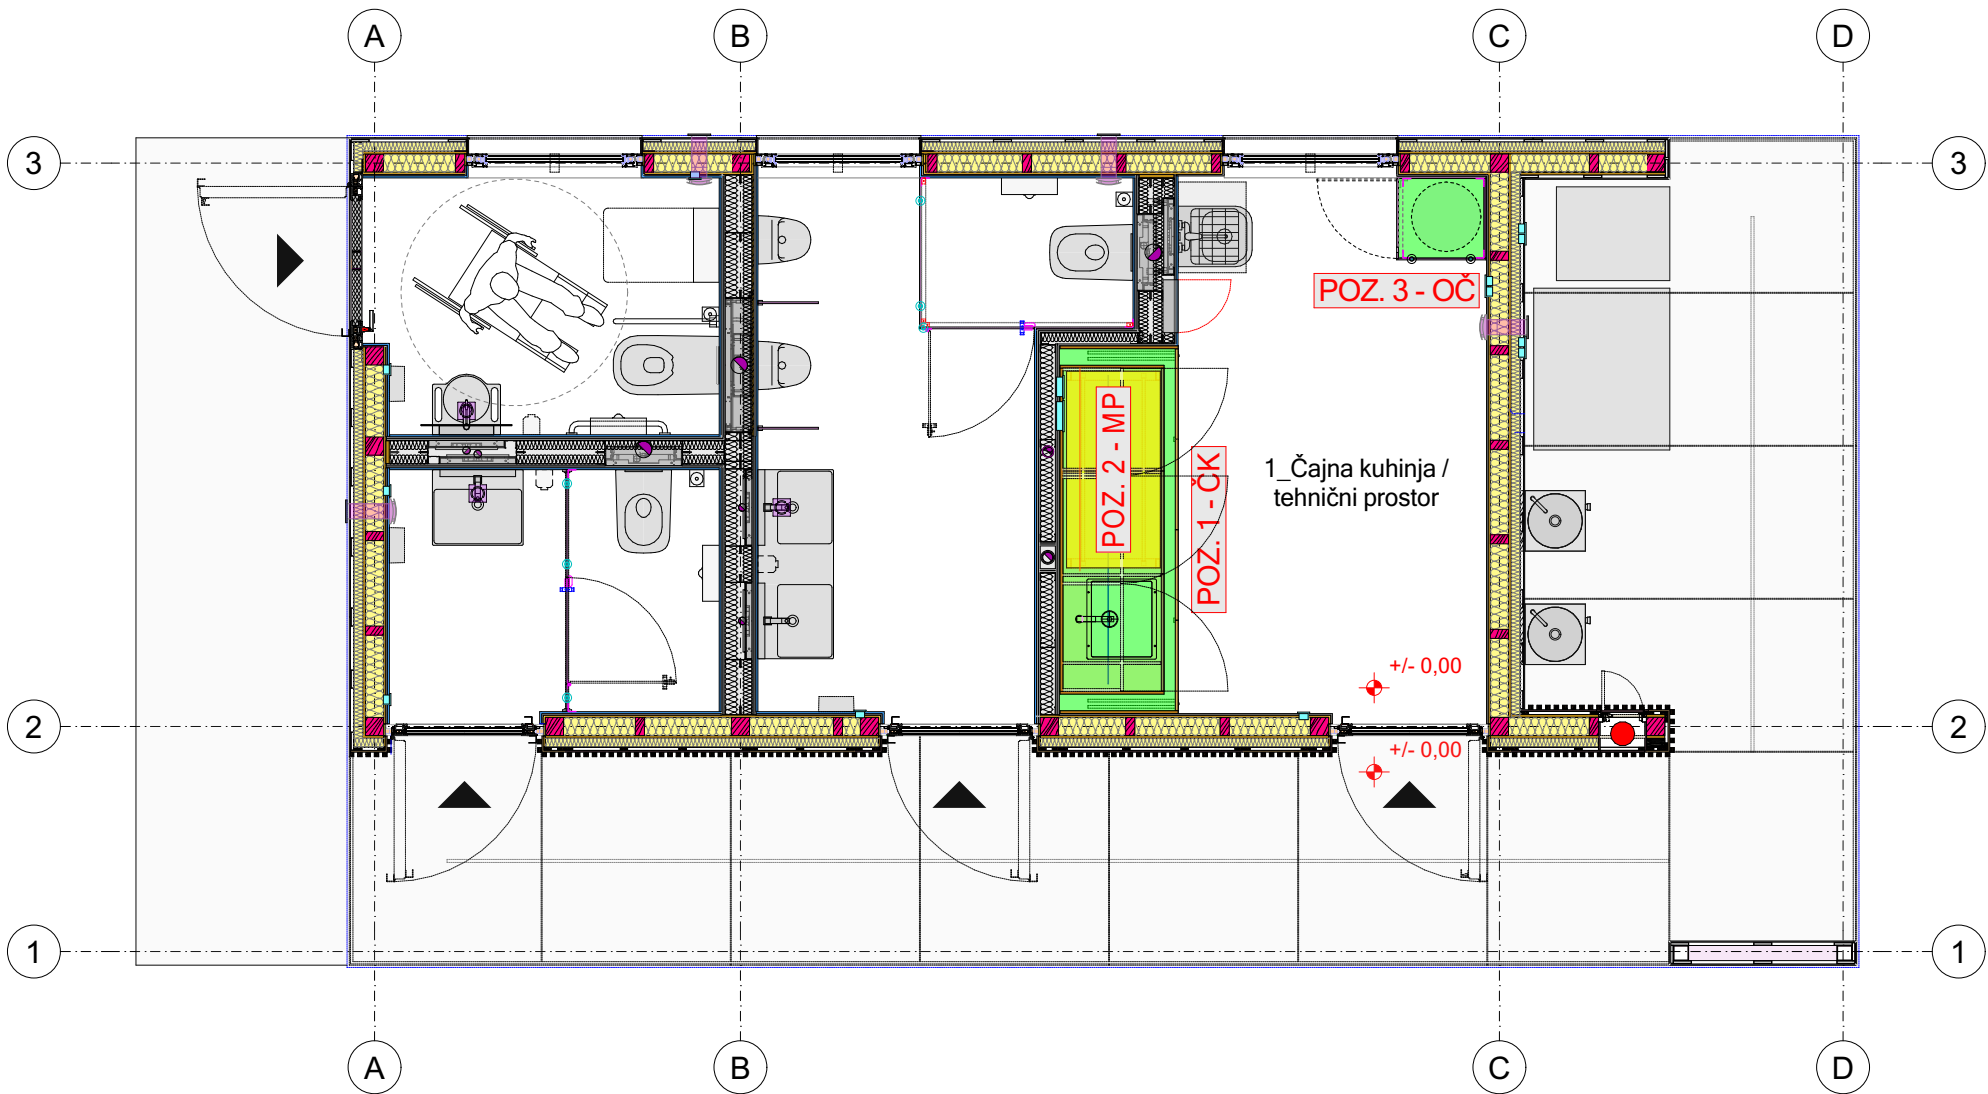

Pozicija	Opis pozicije
POZ. 1 - ČK	ČAJNA KUHINJA
POZ. 2 - MP	MIZA PROSTOSTOJEČA
POZ. 3 - OČ	OMARA ZA ČISTILA

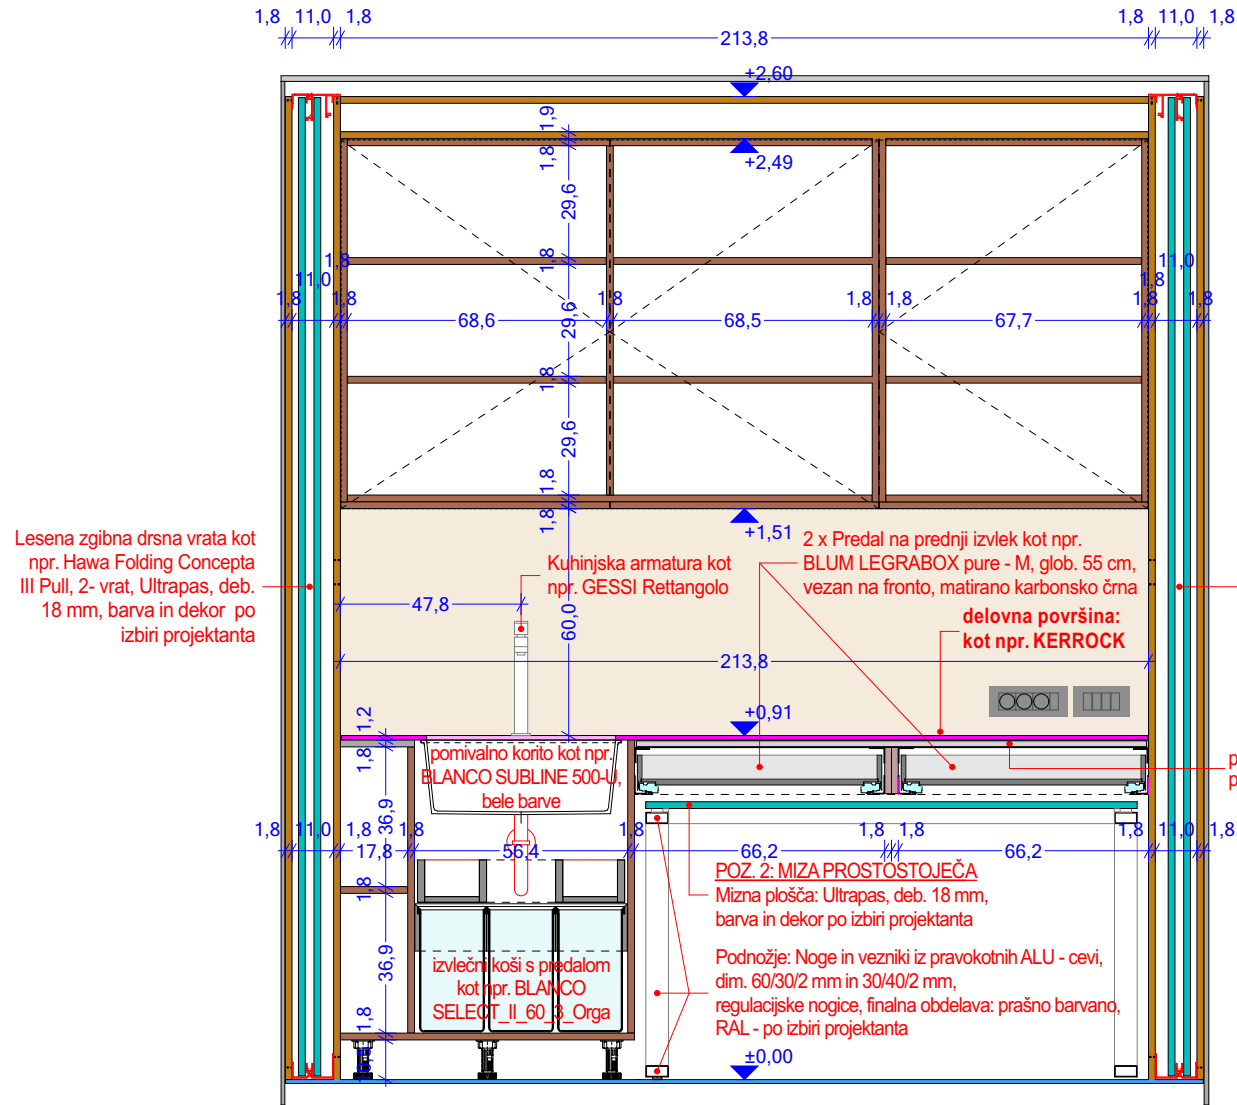

PREREZ C-C

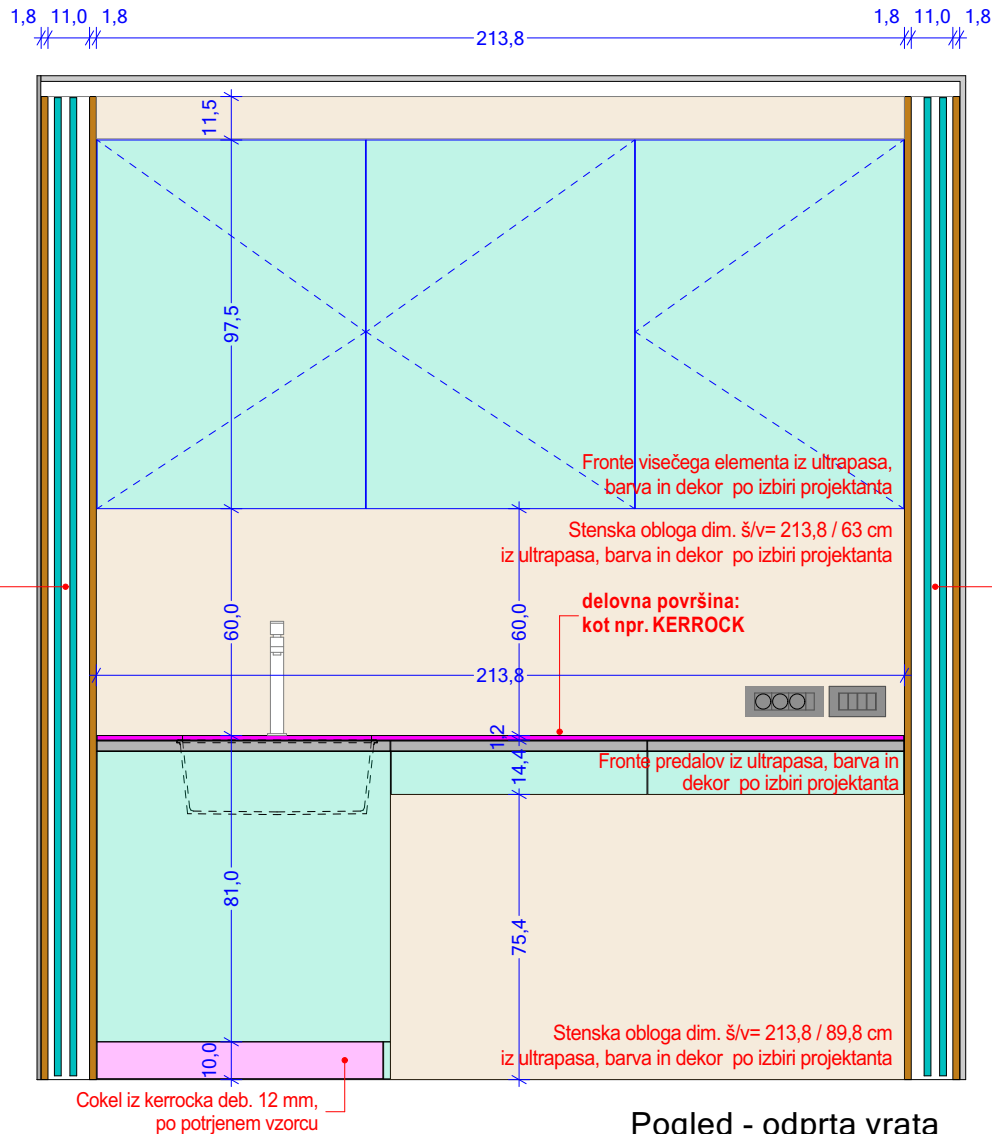

Pogled - odprta vrata

Poz.: 1 - ČK Čajna kuhinja - 1 kom

Izdelava, dobava in montaža kompleta čajne kuhinje sestavljene iz:

SPODNJI ELEMENTI

- _vsi korpusi (bočne stranice, hrbtišča in spodnja ploskev): iveral 18 mm, barva in dekor po izbiri projektanta,
- _fronte: ultrapas 18 mm, barva in dekor po izbiri projektanta,
- _obdelava robov: ABS robni trak debeline 1 mm, minimalno posneti robovi, barva in dekor usklajena z ultrapasom,
- _delovna površina: kot npr. KERROCK debeline 12 mm na podkonstrukciji, barva in dekor po izbiri projektanta,
- _v sklopu delovne površine je pomivalno korito, kot npr. BLANCO SUBLINE 500-U, barva po izbiri projektanta, (korito je zajeto v popisu strojnih instalacij),
- _za koritom je nameščena kuhinjska armatura kot npr. GESSE Rettangolo, (kuhinjska armatura je zajeta v popisu strojnih instalacij),
- _v elementu pod pomivalnim koritom je izvlečni koši s predalom za smeti kot npr. BLANCO SELECT_II_60_3_Orga, na mehko zapiranje, ki je vezan na fronto,
- _desno sta pod delovno površino dva predala na prednji izvlek kot npr. BLUM LEGRABOX pure - M, glob. 55 cm, vezana na fronto, matirana karbonsko črna,
- _vsi spodnji elementi imajo za odpiranje na frontah nameščen horizontalni ročaj kot npr. VOLPATO Serie P04 Maniglia Calliope,
- (skupne dolžine L= 213,5 cm), prašno barvan, RAL - po izbiri projektanta,
- _v praznem prostoru pod predalom bo nameščena prostostoječa miza POZ. 2 - PM.

ZGORNJI VISEČI ELEMENT


- _vsi korpusi (bočne stranice, hrbtišča in spodnja ploskev) in police: iveral 18 mm, barva in dekor po izbiri projektanta,
- _fronte: ultrapas 18 mm, barva in dekor po izbiri projektanta,
- _obdelava robov: ABS robni trak debeline 1 mm, minimalno posneti robovi, barva in dekor usklajena z ultrapasom,
- _element je sestavljen iz dveh delov in ima troje vrat na mehko zapiranje,
- _v notranjosti elementa je predvidena vertikalna delitev z dvema policama, ki sta višinsko nastavljivi,
- _v spodnji horizontalni oblogi elementa je predviden utor za namestitev led traku.

STENSKA OBLOGE

- _v območju med delovno površino in spodnjim robom visečega elementa je na steni predvidena obloga iz ultrapasa 18 mm, dim. š/v= 213,8 / 63 cm, barva in dekor po izbiri projektanta,
- _v območju med gotovim tlakom in delovno površino je na steni predvidena obloga iz ultrapasa 18 mm, dim. š/v= 213,8 / 89,8 cm, barva in dekor po izbiri projektanta.


LESENA ZGIBNA DRSNA VRATA

- _za zapiranje kuhinjskega niza je predviden sistem lesenih zgibnih drsnih vrat kot npr. Hawa Folding Concepta III Pull, 2 x 2- vrat,
- _vratna krila so predvidena iz ultrapasa, deb. 18 mm, barva in dekor po izbiri projektanta.

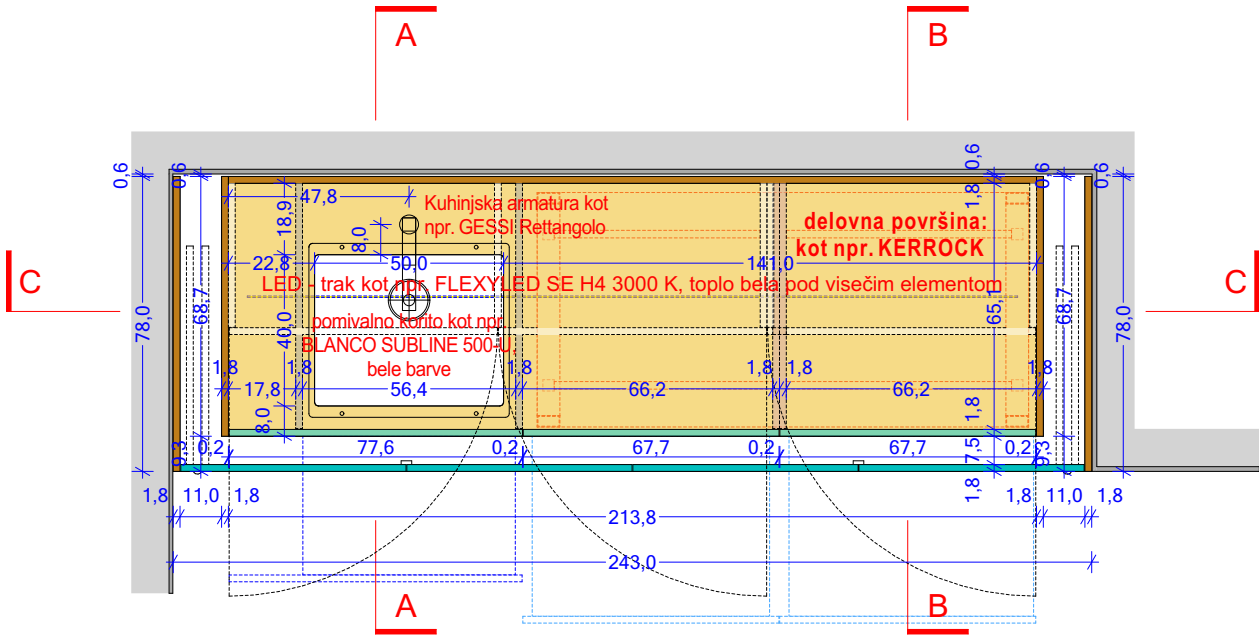


TLORIS_DELOVNA POVRŠINA


IZVAJALEC JE DOLŽAN VSE MERE PREVERITI NA LICU MESTA! / VSI MATERIALI OPISANI V NAČRTIH SO NAVEDENI "KOT NPR." / DELAVNIŠKE NAČRTE IN VSE VZORCE POTRDI PROJEKTANT

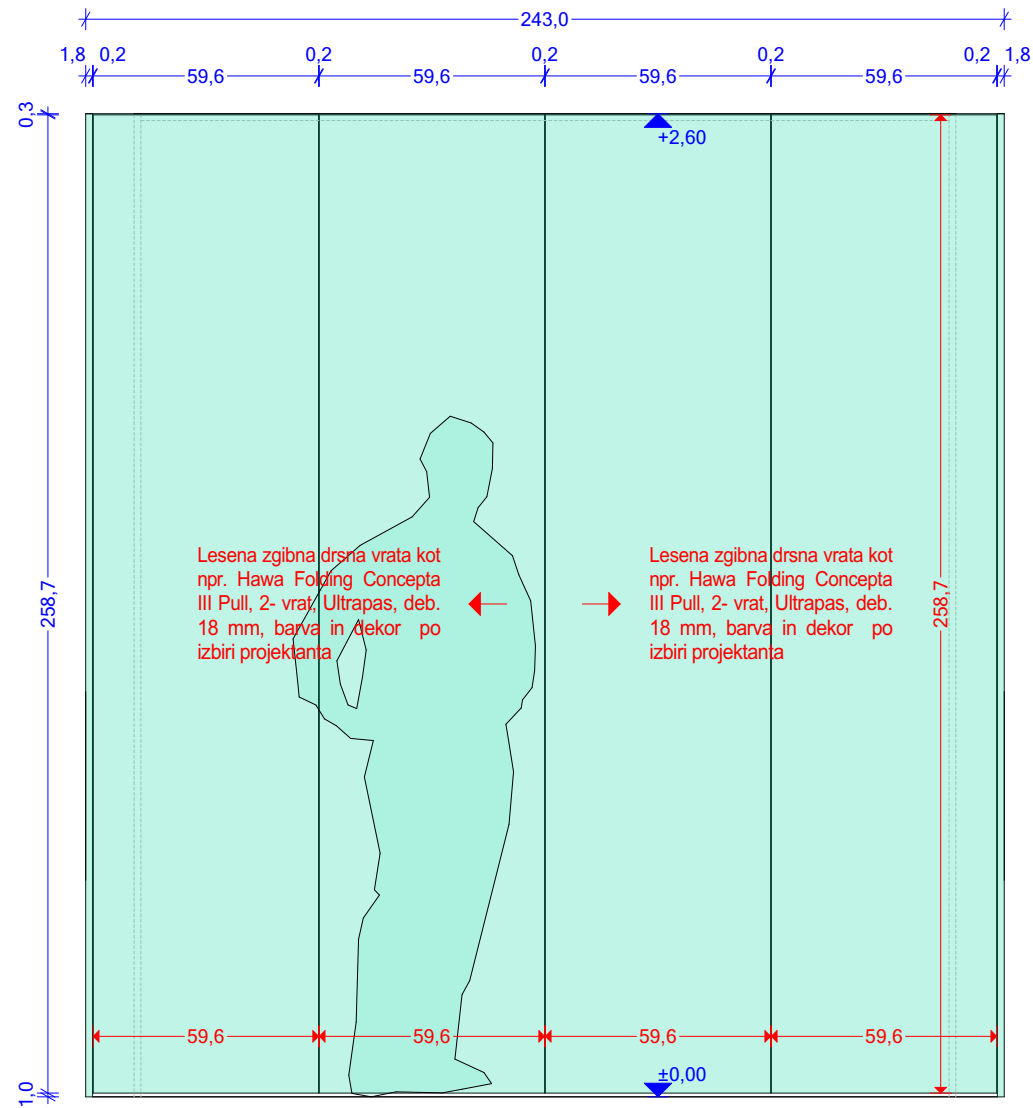


Pogled - zaprta vrata

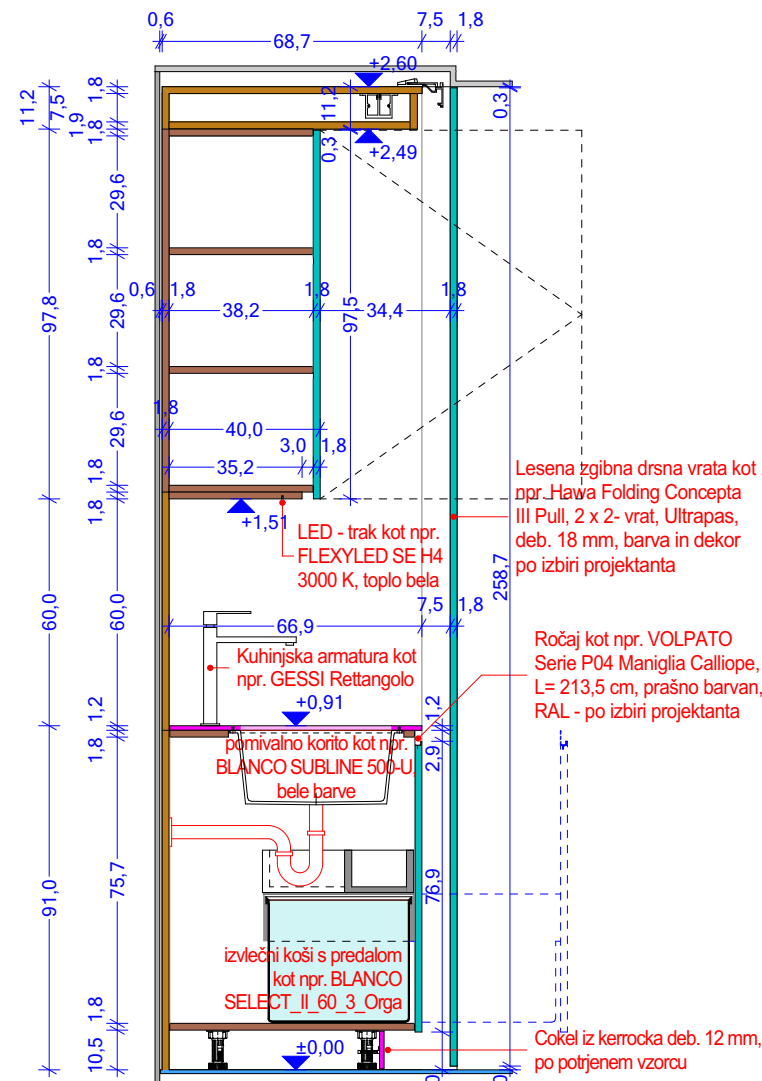

PREREZ A-A


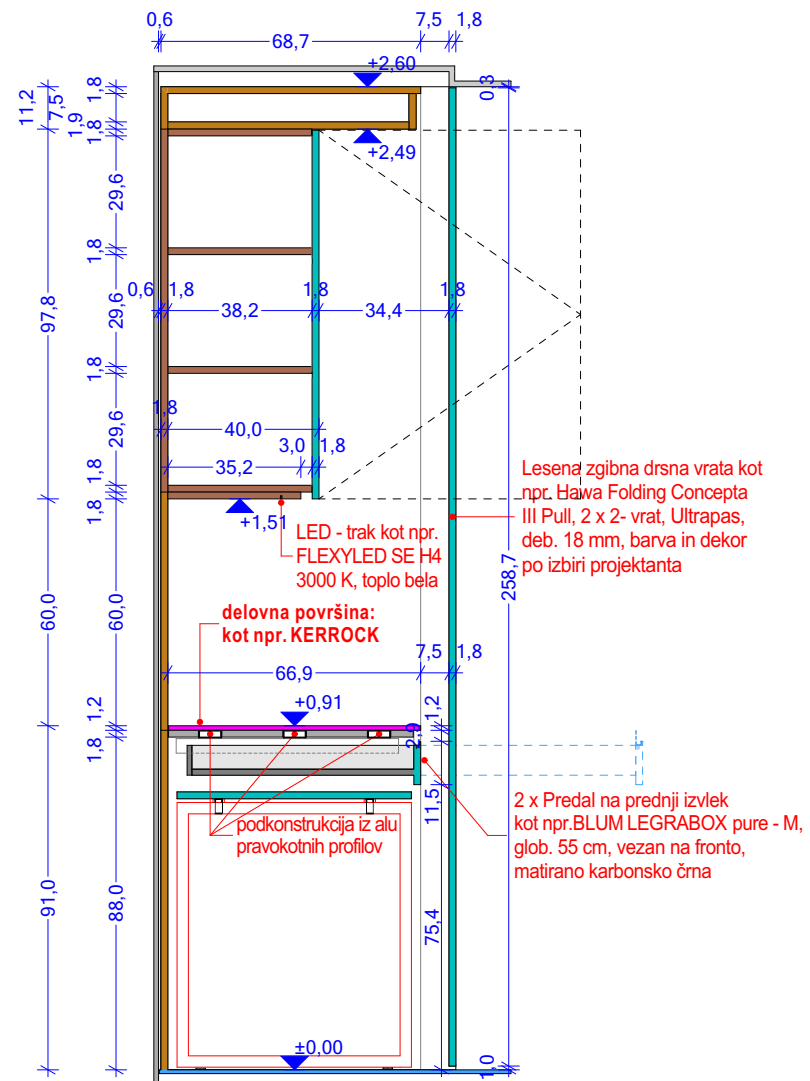


PREREZ B-B

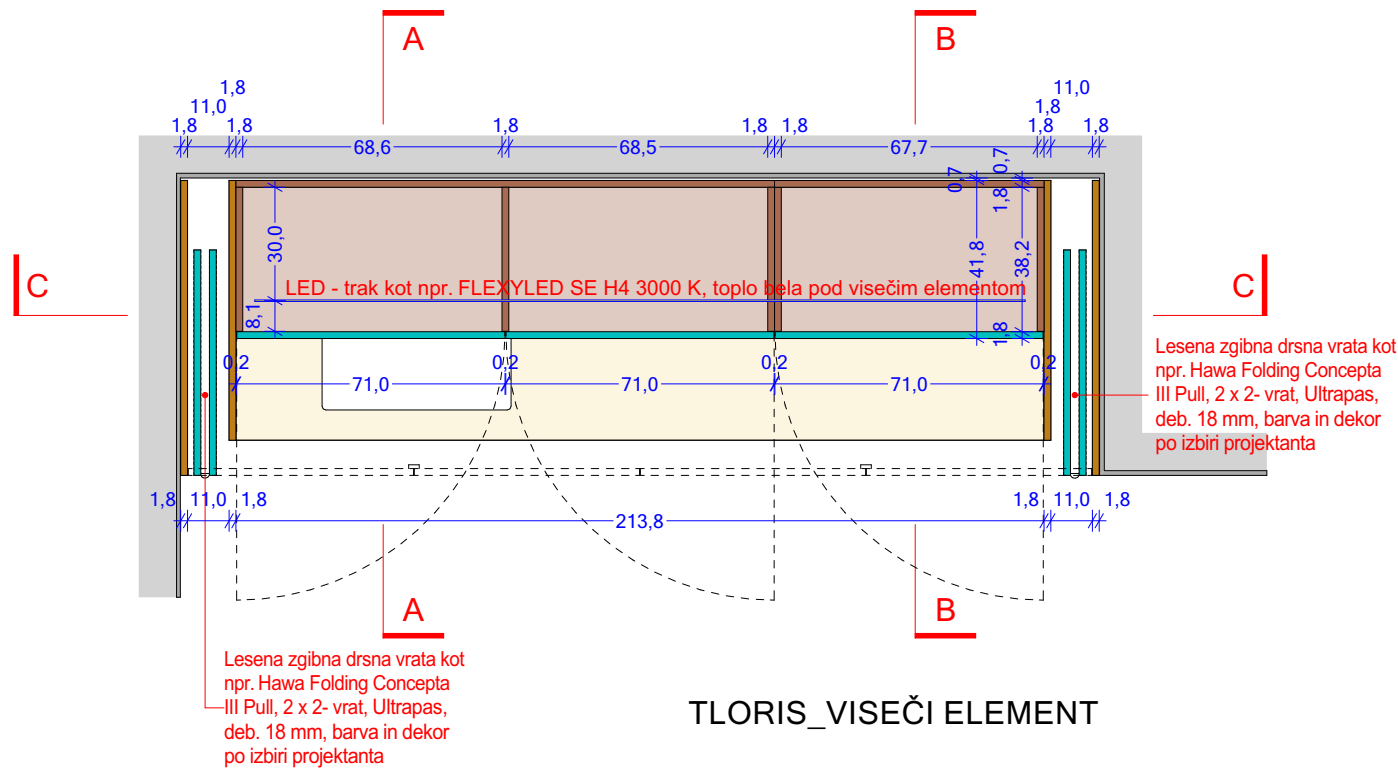

TLORIS_VISEČI ELEMENT

IZVAJALEC JE DOLŽAN VSE MERE PREVERITI NA LICU MESTA! / VSI MATERIALI OPISANI V NAČRTIH SO NAVEDENI "KOT NPR." / DELAVNIŠKE NAČRTE IN VSE VZORCE POTRDI PROJEKTANT



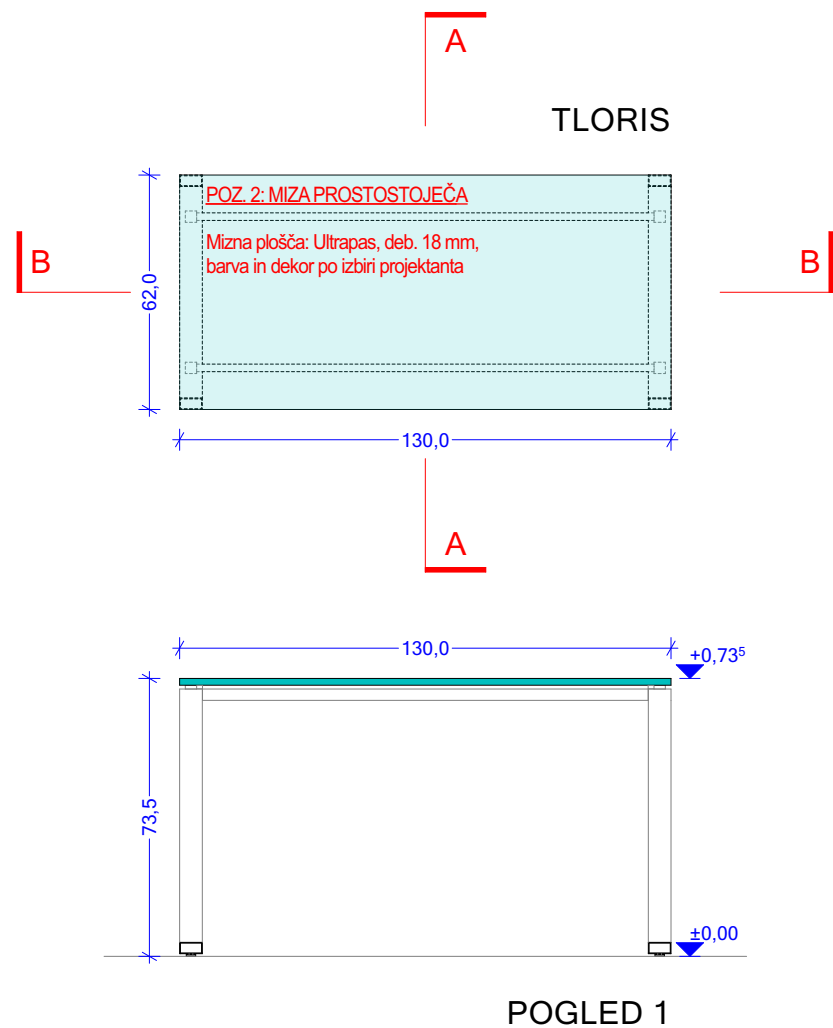
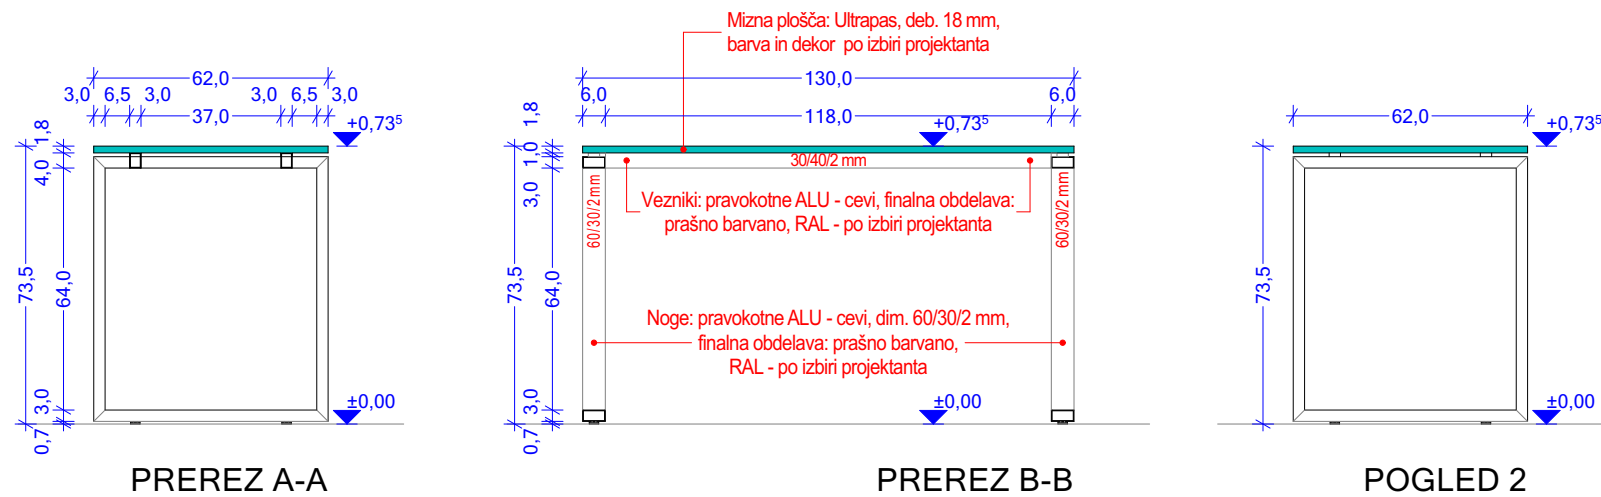


Poz.: 2 - MP - 1 kom

Izdelava in dobava prostostoječe mize, ki stoji pod delovnim pultom v čajni kuhinji.
Miza je ortogonalne oblike, dimenzij: dolžine 130 cm, širine 62 cm, višine 73,4 cm.
_material za mizno ploščo: ultrapas debeline 18 mm, barva in dekor po izbiri projektanta,
_obdelava robov mizne plošče: ABS robni trak debeline 1 mm, minimalno posneti robovi,
barva in dekor usklajena z ultrapasom,
_podnožje: 2 kom okvir iz pravokotnih Alu - cevi dim. 60/30/2 mm, ki sta med seboj
povezana z dvema veznikoma iz pravokotnih Alu - cevi dim. 20/40/2 mm,
_finalna obdelava podnožja: prašno barvano, fina struktura - mat, RAL - po izbiri
projektanta,
_podnožje z regulacijskimi nogicami višinsko nastavljivo (+/- 1 cm) in je nameščeno na
zunanji rob mizne plošče (poravnano z mizno ploščo).

Poz.: 3 - OČ - 1 kom

Izdelava in dobava in montaža omare za čistila v čajni kuhinji/tehničnem prostoru. Omara je dimenzij: dolžine 59,0 cm, širine 55,0 cm, višine 244,5 cm (skupaj z nogami) in je v celoti izdelana iz vodoodpornih laminiranih tankih plošč kot npr. Eternit Swisspearl oz. kompaktnih plošč. Barva in struktura plošč po izbiri projektanta. Plošče deb. 12 mm, z obdelanimi robovi. Ena stranica omare je spodaj nasajena in privijačena na 2 inox nastavljivi stojki (nogi), ki se s pomočjo privarjenih ploščic privijačijo preko keramičnega tlaka na estrih. Dve stranici sta pritrjeni direktno na steno. Posamezne stranice so medsebojno povezane s tipskimi inox L - kotniki. Vrata omare se odpirajo okoli vertikalne osi (3 kom nasadil iz inoxa). V vratnem krilu je predviden izrez, ki služi kot "ročaj" za odpiranje in zapiranje vrat. V omari je v zgornjem delu prostor za električni bojler, pod njim se namestita dve polici (za shranjevanje čistil, higienskih pripomočkov,...). V spodnjem delu omare je rezerviran prostor za čistilni voziček z enojnim pomičnim vedrom 25 l, d/š/v = 47/41/90 cm (čistilni voziček je zajet v popisu strojnih instalacij). Konstrukcijska spojna sredstva in okovje tipsko, sistemsko kot npr. PBA compact okovje.

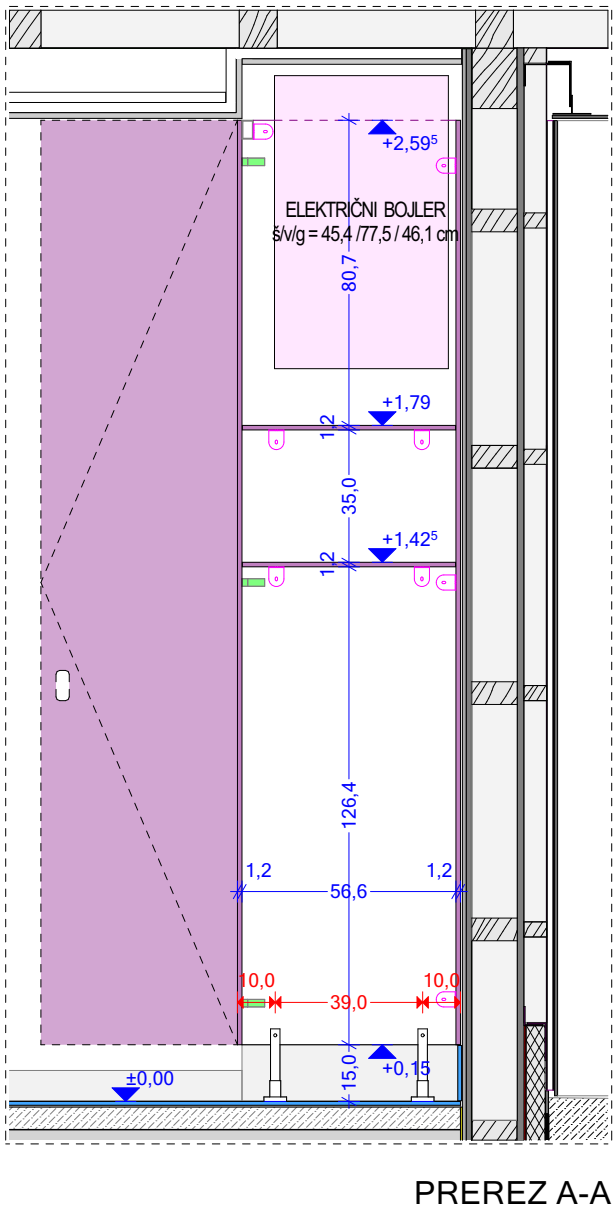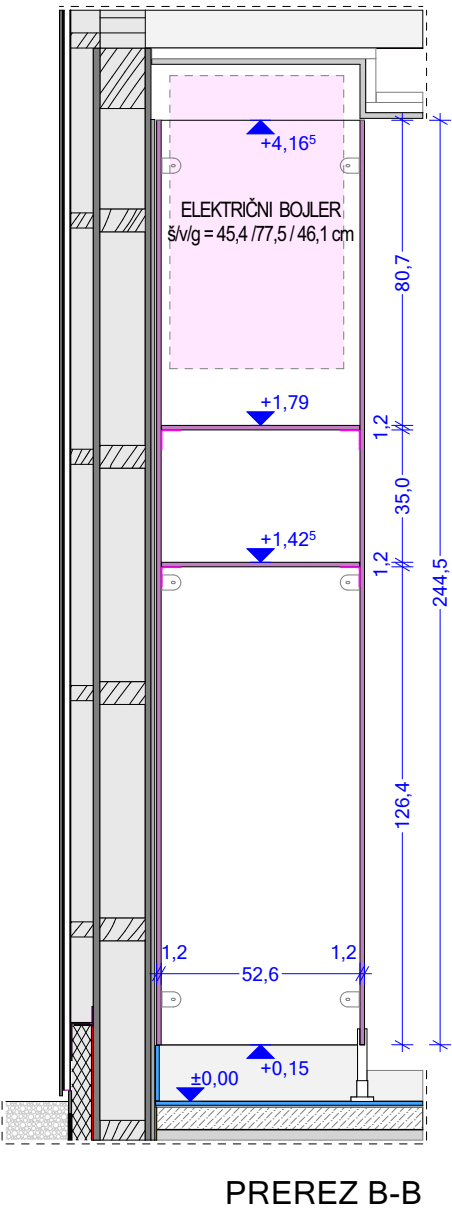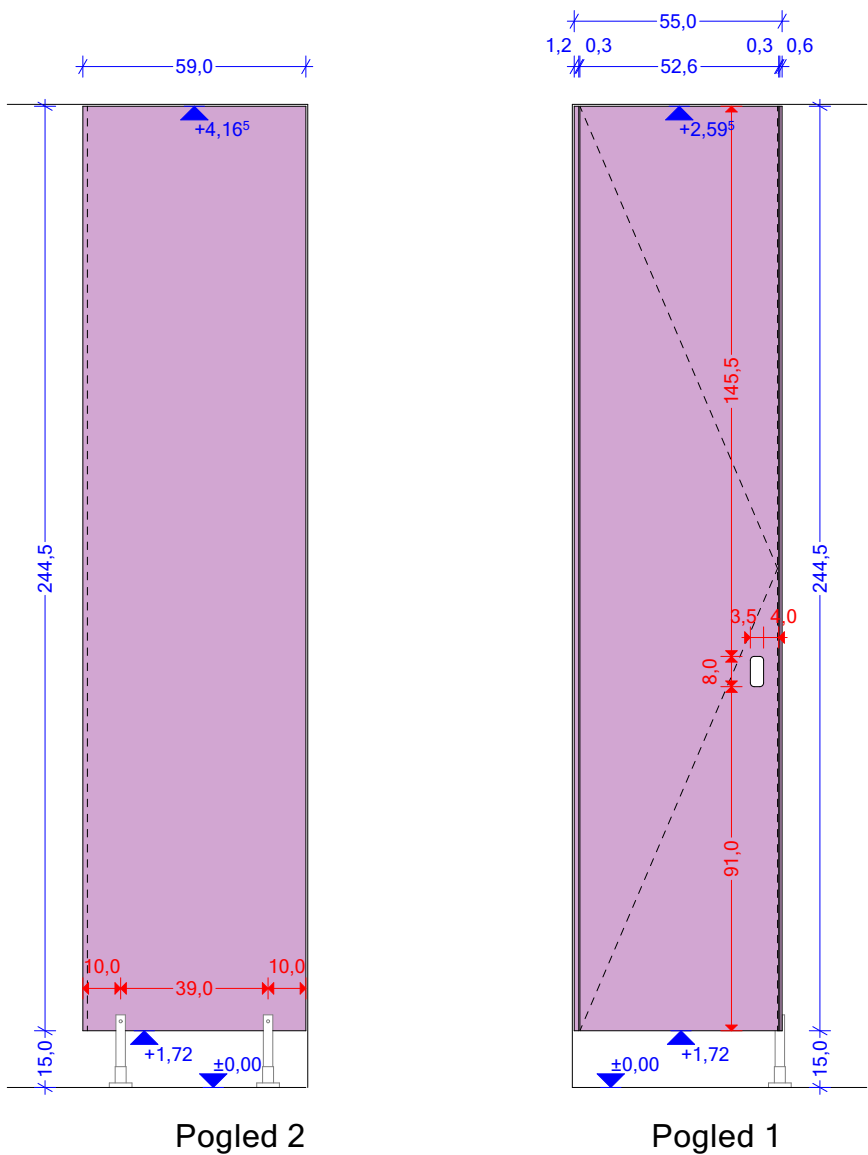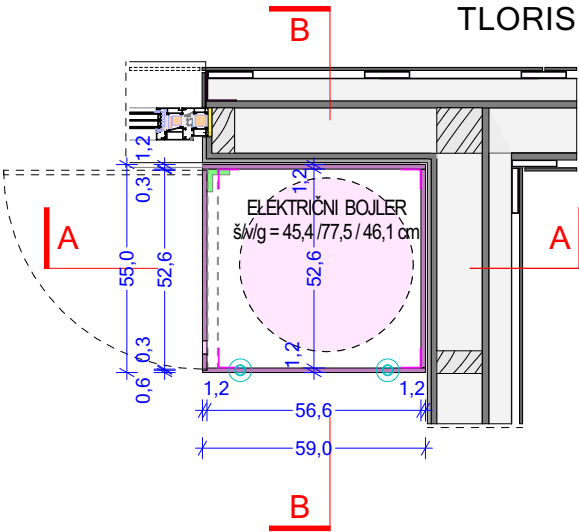

IZVAJALEC JE DOLŽAN VSE MERE PREVERITI NA LICU MESTA! / VSI MATERIALI OPISANI V NAČRTIH SO NAVEDENI "KOT NPR." / DELAVNIŠKE NAČRTE IN VSE VZORCE POTRDI PROJEKTANT

investitor: OBČINA RAČE FRAM, Grajski trg 14, 2327 Rače

projekt: Ureditev grajske tržnice Rače

načrt: NAČRT NOTRANJE OPREME
Večnamenski objekt MZ1

faza: notranja oprema_PZI

odgovorni vodja projekta:
Damir Černoga, u.d.i.a., ZAPS PA*-1545

odgovorni projektant faze:
Damir Černoga, u.d.i.a., ZAPS PA*-1545

št. projekta:
67/25



št. načrta:
NO - 67/25

datum:
avgust 2025

merilo:
1 : 20

pozicija:
POZ. 3 - OČ

list št.:
5NO - MZ1

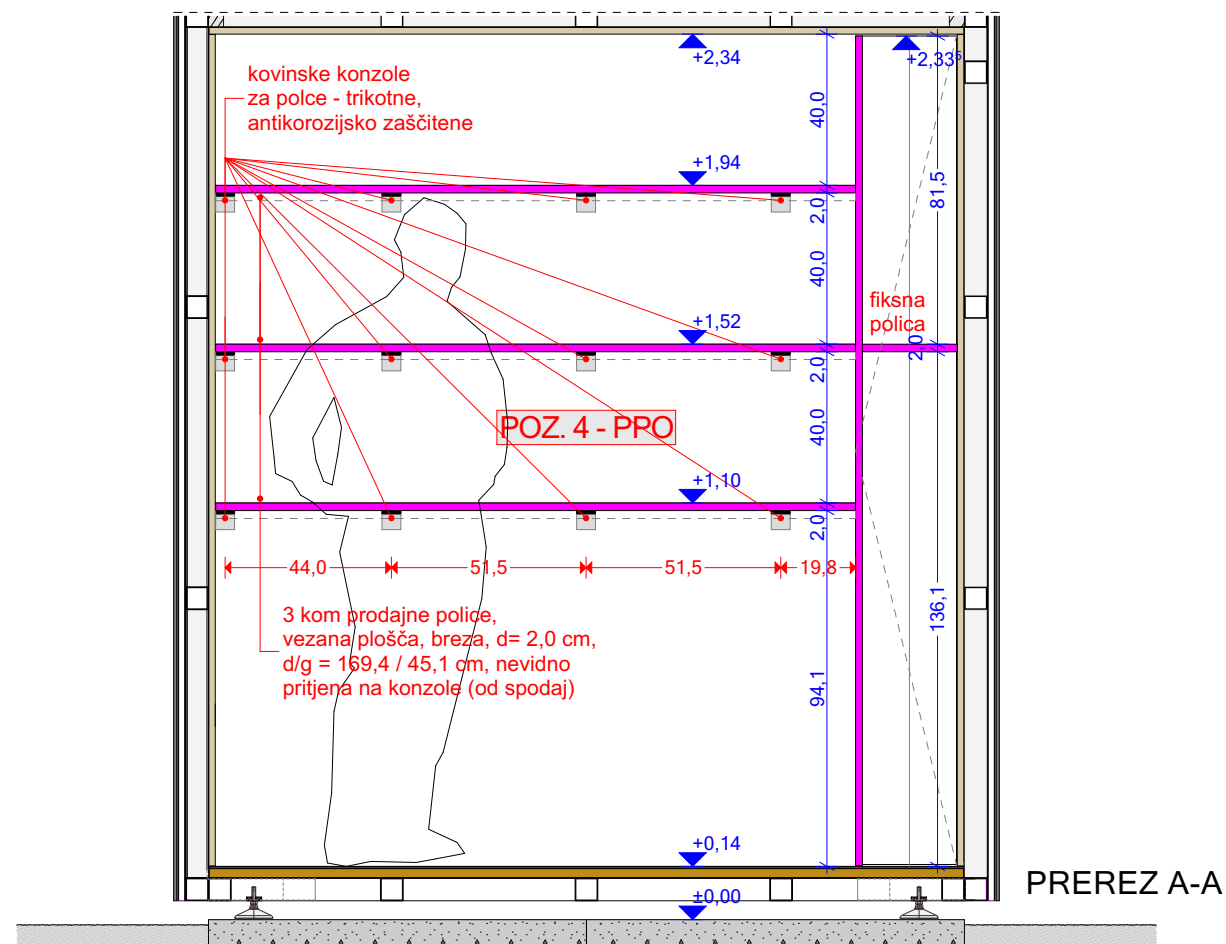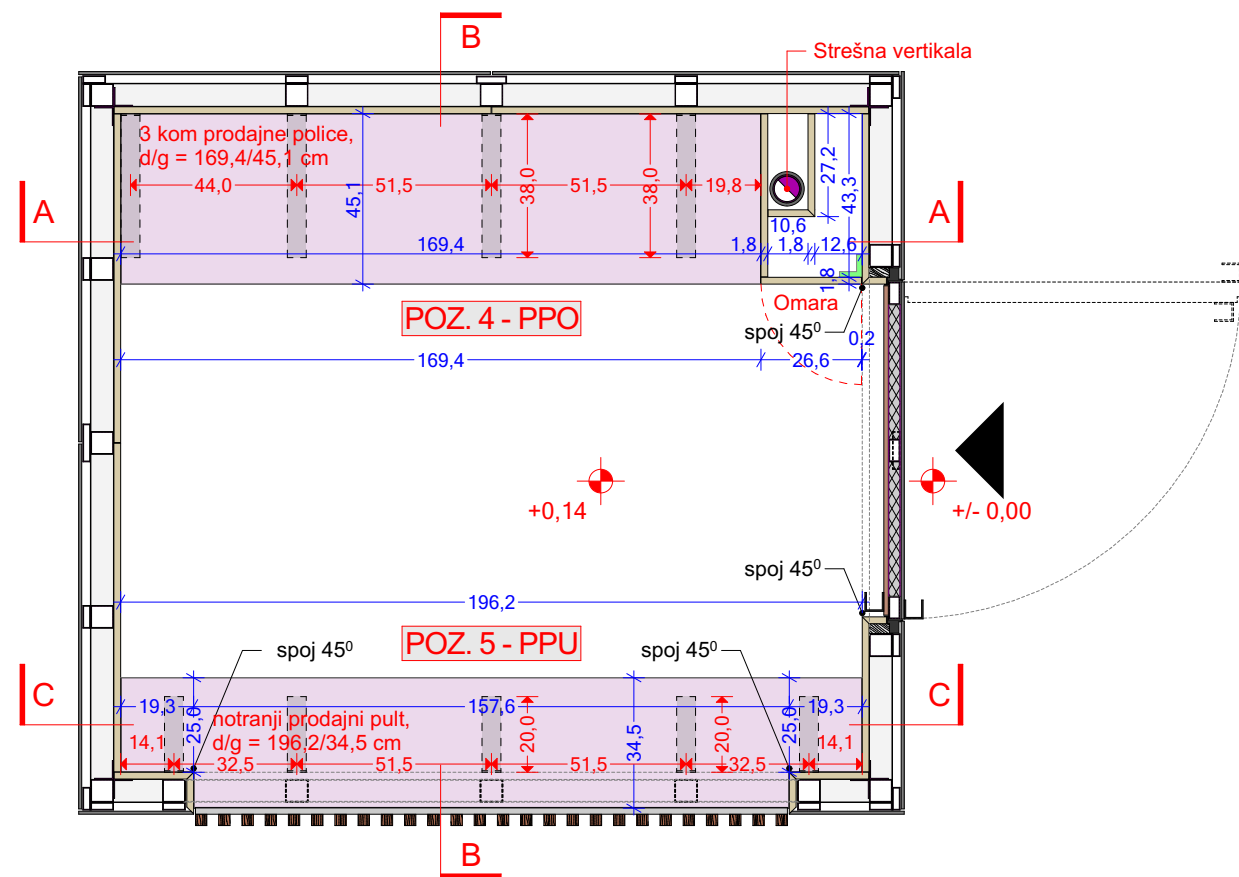

Poz.: 4 - PPO - 1 kom

OPOMBA:

VSA NOTRANJA OPREMA V PRODAJNIH HIŠKAH (NO1 - NO12) JE IDENTIČNA ZA VSE POSAMEZNE HIŠKE!

Izdelava in dobava in montaža prodajnih polic in omare v prodajnih hiškah NO1 - NO12.

Prodajne police - 3 kom, izdelane iz vezane plošče - breza, deb. 20 mm. Sprednji rob police je višine 4 cm (izvesti 45° spoj). Police so dolžine 169,4 cm in širine 45,1 cm. Nameščene so na trikotne kovinske konzole (po 4 kom na posamezno polico). Kovinske konzole antikorozijsko zaščititi! Pritrjevanje polic na konzole je nevidno (vijačenje iz spodnje strani polic).

Omara - 1 kom, zaključuje niz polic. Kopletna omara je izdelana iz vezane plošče - breza. Stranica omare, ki gleda proti prodajnim policam ter vrata omare sta debeline 18 mm, fiksna polica v omari je debeline 20 mm. Vrata se odpirajo okoli vertikalne osi (3 kom nasadil iz inoxa). Vrata so opremljena s Tip-on odpiranjem (kot npr. Blum Tip-On sistem).


Poz.: 5 - PPU - 1 kom

OPOMBA:



VSA NOTRANJA OPREMA V PRODAJNIH HIŠKAH (NO1 - NO12) JE IDENTIČNA ZA VSE POSAMEZNE HIŠKE!

Izdelava in dobava in montaža prodajnega pulta v prodajnih hiškah NO1 - NO12.

Prodajni pult je izdelan iz vezane plošče - breza, deb. 25 mm. Prodajni pult je dolžine 192,2 cm in širine 34,5 cm oziroma 25,0 cm. Montiran je v enem komadu! Nameščen je v kovinske L- konzole (skupaj 5 kom na posamezno polico). Kovinske konzole antikorozijsko zaščititi! Pritrjevanje pulta na konzole je nevidno (vijačenje iz spodnje strani pulta).

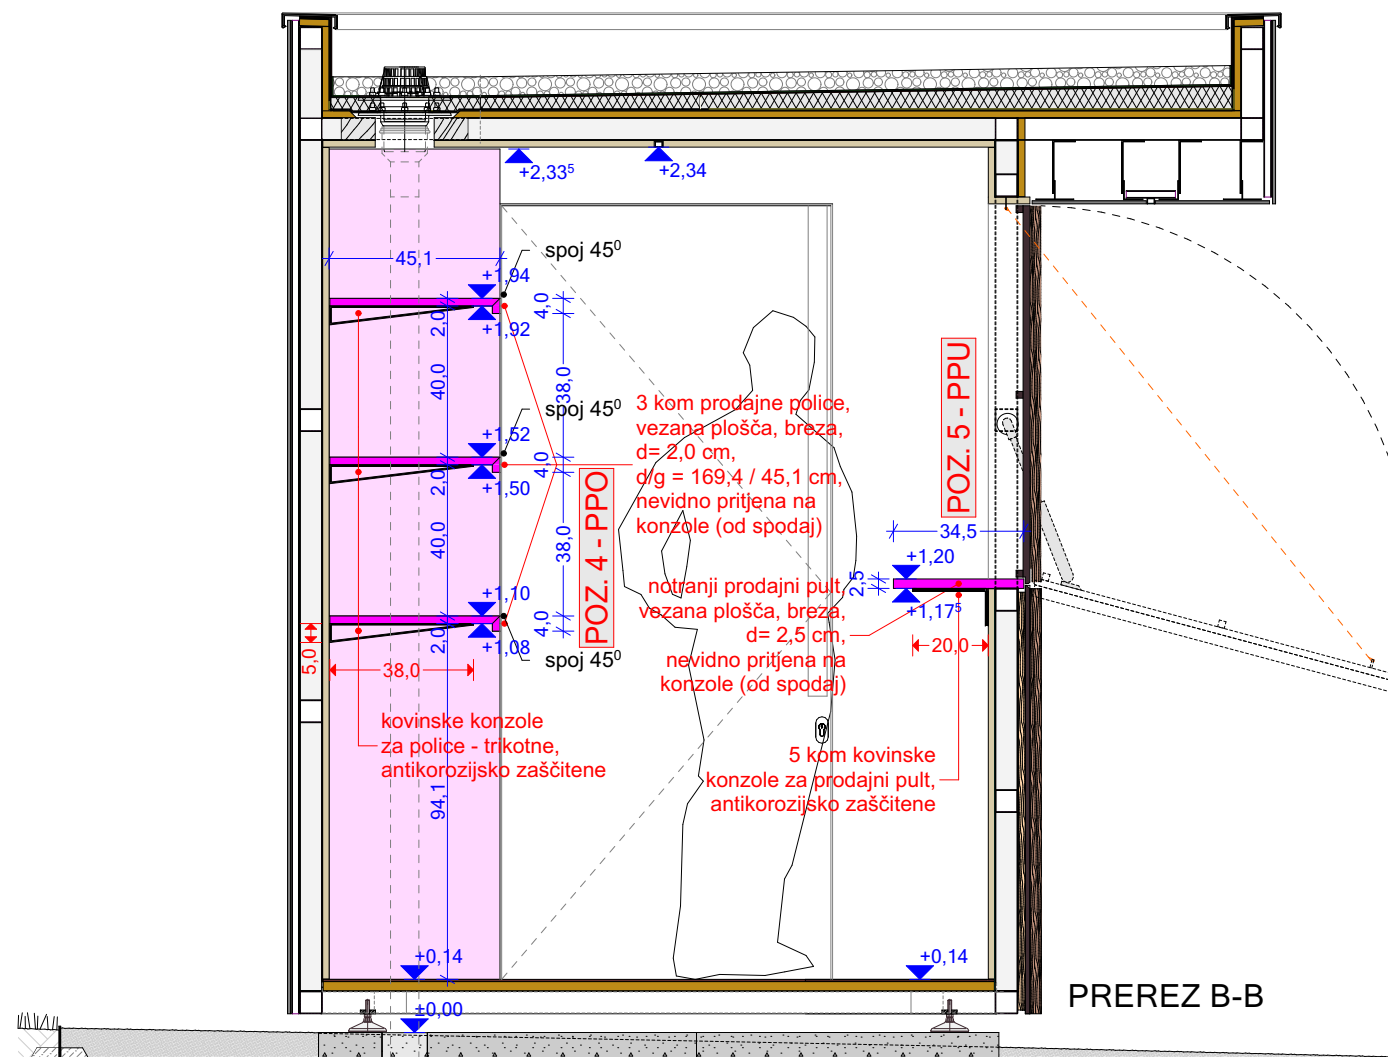

IZVAJALEC JE DOLŽAN VSE MERE PREVERITI NA LICU MESTA! / VSI MATERIALI OPISANI V NAČRTIH SO NAVEDENI "KOT NPR." / DELAVNIŠKE NAČRTE IN VSE VZORCE POTRDI PROJEKTANT

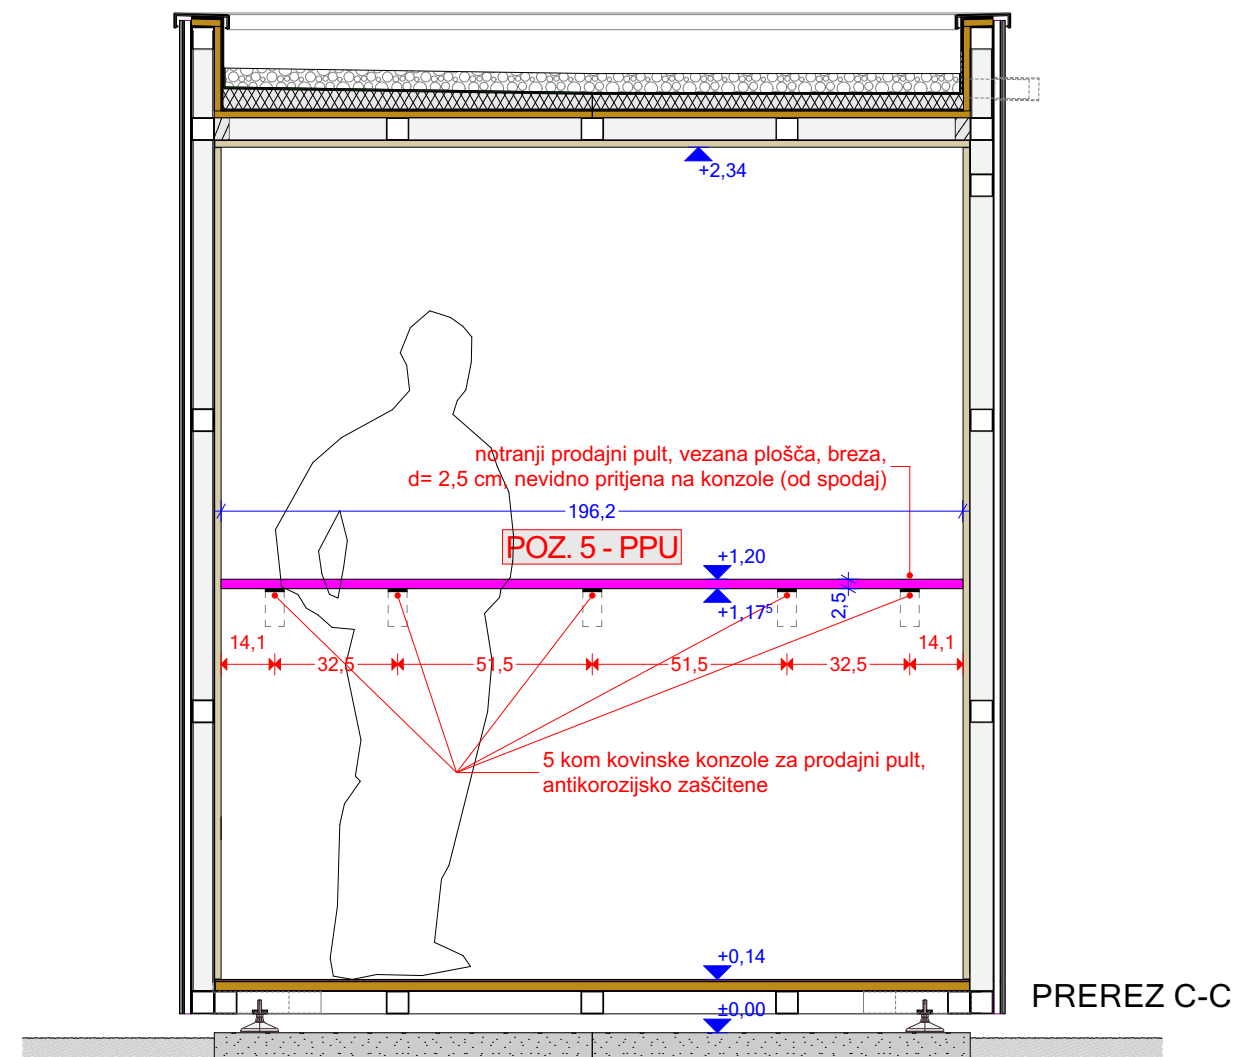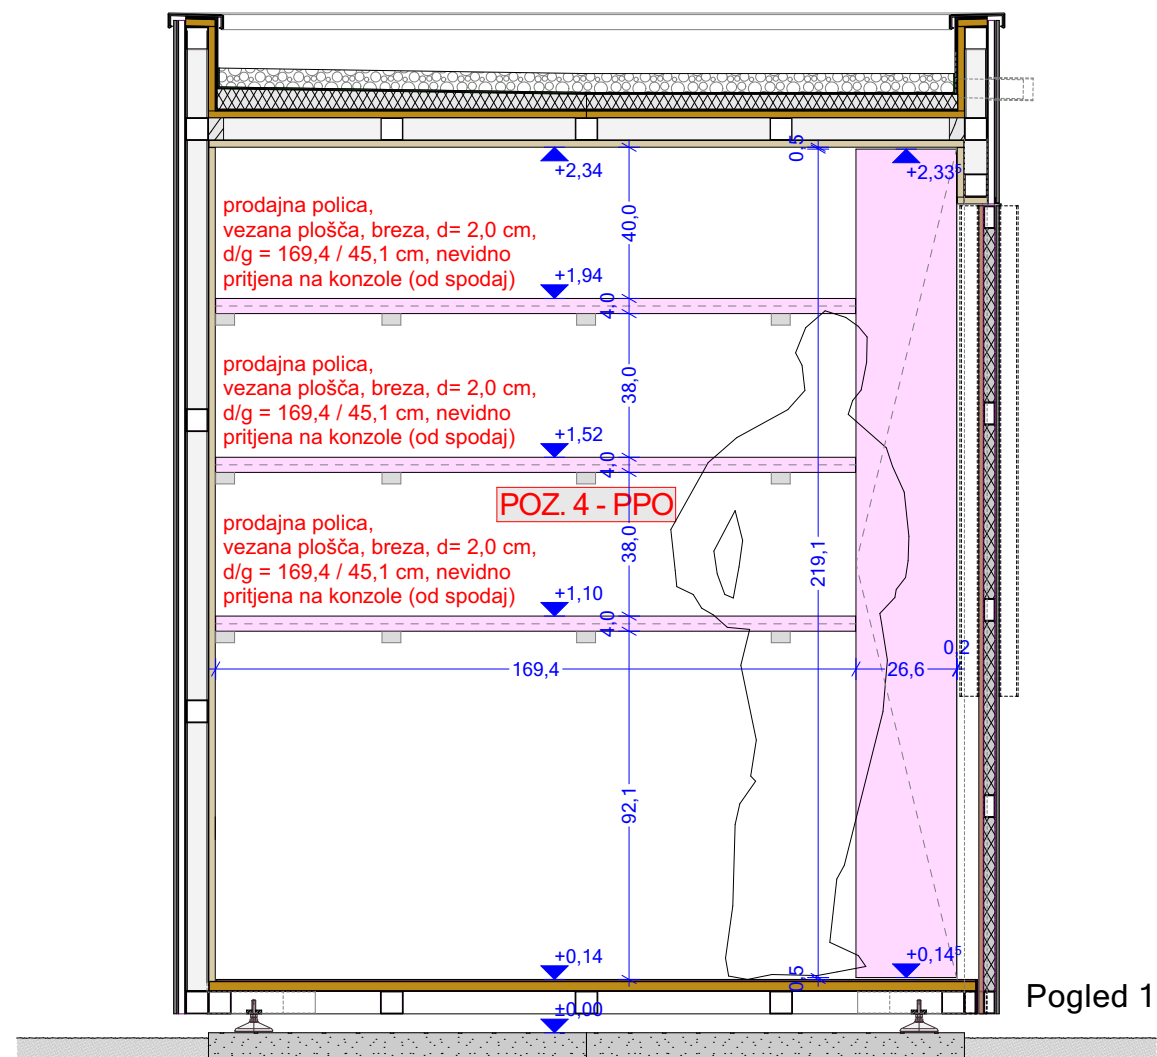

5 POPIS NOTRANJE OPREME

UREDITEV GRAJSKE TRŽNICE RAČE

POPIS NOTRANJE OPREME

št. projekta: **67/25**
št. načrta: **NO - 67/25**
projektant: ARHILAND, Damir Černoga s.p.
Vrsta proj.dok.: PZI _ Načrt notranje opreme
Datum: Avgust 2025

UVODNE OPOMBE - SPLOŠNA OPOZORILA:

Vse mere navedene v popisu in v načrtih je potrebno kontrolirati na objektu, Pri izvedbi se je treba držati načrtov in navodil odgovornega projektanta. V primeru morebitnih nejasnosti mora izvajalec del že v času izdelave ponudbe iskati ustrezna tolmačenja. V primeru, da izvajalec v načrtu opazi napako, mora nanjo opozoriti projektanta opreme, delo pa izvesti strokovno pravilno. Dela morajo biti izvedena strokovno pravilno in iz najkvalitetnejših materialov, skladno z veljavnimi tehničnimi predpisi in SIST-i,

V ceni za enoto je potrebno, poleg del opisanih v posamezni postavki, upoštevati še:

- koordinacije s projektantom pri določanju barvnih shem, reševanju detajlov, potrjevanju delavniških načrtov,
- opravljanje izmer na objektu,
- izdelava delavniških načrtov,
- dobavo vsega potrebnega osnovnega in pomožnega materiala: okovja, kljuk, ključavnic, z vsemi transportnimi in manipulativnimi stroški,
- delo v delavnici in na objektu,
- prevoz izdelkov na objekt, z nakladanjem, razkladanjem, skladiščenjem in prenosu, pred poškodbami ustrezno zaščitene izdelkov do mesta montaže,
- izdelavo vseh potrebnih detajlov oziroma delavniških risb in dopolnilnih del, katera so potrebna za končanje posameznih del, tudi če detajli in niso podrobno navedeni in opisani v popisu del ali projektu in so ta dopolnila nujna za pravilno funkcioniranje posameznih elementov notranje opreme,
- dobava vseh podkonstrukcij,
- izdelava in dobava vzorcev v potrditev naročniku in odgovornemu projektantu,
- čiščenje opreme in prostorov po izvršeni montaži in zaščita izdelkov do predaje naročniku,
- obračun del se vrši v merskih enotah, ki so označene v posamezni postavki,
- pohištvo se izdeluje po potrjenih shemah iz projekta,
- vsi materiali za pohištvo morajo imeti ustrezne certifikate in ateste,
- vse materiale pred vgradnjo potrdi odgovorni projektant.

Objekt	Pozicija	Opis postavke	Enota	Količina	Cena na enoto	Cena
VEČNAMENSKI OBJEKT_MZ1	1 - ČK	ČAJNA KUHINJA Izdelava, dobava in montaža kompleta čajne kuhinje sestavljene iz: SPODNJI ELEMENTI _vsi korpusi (bočne stranice, hrbtišča in spodnja ploskev): iveral 18 mm, barva in dekor po izbiri projektanta, _fronte: ultrapas 18 mm, barva in dekor po izbiri projektanta, _obdelava robov: ABS robni trak debeline 1 mm, minimalno posneti robovi, barva in dekor usklajena z ultrapasom, _delovna površina: kot npr. KERROCK debeline 12 mm na podkonstrukciji, barva in dekor po izbiri projektanta, _v sklopu delovne površine je pomivalno korito, kot npr. BLANCO SUBLINE 500-U, barva po izbiri projektanta, (korito je zajeto v popisu strojnih instalacij), _za koritom je nameščena kuhinjska armatura kot npr. GESSI Rettangolo, (kuhinjska armatura je zajeta v popisu strojnih instalacij), _v elementu pod pomivalnim koritom je izvlečni koši s predalom za smeti kot npr. BLANCO SELECT_II_60_3_Orga, na mehko zapiranje, ki je vezan na fronto, _desno sta pod delovno površino dva predala na prednji izvlek kot npr. BLUM LEGRABOX pure - M, glob. 55 cm, vezana na fronto, matirana karbonsko črna, _vsi spodnji elementi imajo za odpiranje na frontah nameščen horizontalni ročaj kot npr. VOLPATO Serie P04 Maniglia Calliope, (skupne dolžine L= 213,5 cm), prašno barvan, RAL - po izbiri projektanta, _v praznem prostoru pod predaloma bo nameščena prostostoječa miza POZ. 2 - PM. ZGORNJI VISEČI ELEMENT _vsi korpusi (bočne stranice, hrbtišča in spodnja ploskev) in police: iveral 18 mm, barva in dekor po izbiri projektanta, _fronte: ultrapas 18 mm, barva in dekor po izbiri projektanta, _obdelava robov: ABS robni trak debeline 1 mm, minimalno posneti robovi, barva in dekor usklajena z ultrapasom, _element je sestavljen iz dveh delov in ima troje vrat na mehko zapiranje, _v notranjosti elementa je predvidena vertikalna delitev z dvema policama, ki sta višinsko nastavljivi, _v spodnji horizontalni oblogi elementa je predviden utor za namestitev led traku. STENSKE OBLOGE _v območju med delovno površino in spodnjim robom visečega elementa je na steni predvidena obloga iz ultrapasa 18 mm, dim. š/v= 213,8 / 63 cm, barva in dekor po izbiri projektanta, _v območju med gotovim tlakom in delovno površino je na steni predvidena obloga iz ultrapasa 18 mm, dim. š/v= 213,8 / 89,8 cm, barva in dekor po izbiri projektanta. LESENA ZGIBNA DRSNA VRATA _za zapiranje kuhinjskega niza je predviden sistem lesenih zgibni drsnih vrat kot npr. Hawa Folding Concepta III Pull, 2 x 2- vrat, _vratna krila so predvidena iz ultrapasa, deb. 18 mm, barva in	KOM	1,00		0,00

VEČNAMENSKI OBJEKT_MZ1	2 - MP	MIZA PROSTOSTOJEČA Izdelava in dobava prostostoječe mize, ki stoji pod delovnim pultom v čajni kuhinji. Miza je ortogonalne oblike, dimenzij: dolžine 130 cm, širine 62 cm, višine 73,4 cm. _material za mizno ploščo: ultrapas debeline 18 mm, barva in dekor po izbiri projektanta, _obdelava robov mizne plošče: ABS robni trak debeline 1 mm, minimalno posneti robovi, barva in dekor usklajena z ultrapasom, _podnožje: 2 kom okvir iz pravokotnih Alu - cevi dim. 60/30/2 mm, ki sta med seboj povezana z dvema veznikoma iz pravokotnih Alu - cevi dim. 20/40/2 mm, _finalna obdelava podnožja: prašno barvano, fina struktura - mat, RAL - po izbiri projektanta, _podnožje z regulacijskimi nogicami višinsko nastavljivo (+/- 1 cm) in je nameščeno na zunanji rob mizne plošče (poravnano z mizno ploščo).	KOM	1,00		0,00
VEČNAMENSKI OBJEKT_MZ1	3 - OČ	OMARA ZA ČISTILA Izdelava in dobava in montaža omare za čistila v čajni kuhinja/tehničnem prostoru. Omara je dimenzij: dolžine 59,0 cm, širine 55,0 cm, višine 244,5 cm (skupaj z nogami) in je v celoti izdelana iz vodoodpornih laminiranih tankih plošč kot npr. Eternit Swisspearl oz. kompaktnih plošč. Barva in struktura plošč po izbiri projektanta. Plošče deb. 12 mm, z obdelanimi robovi. Ena stranica omare je spodaj nasajena in privijačena na 2 inox nastavljeni stojki (nogi), ki se s pomočjo privarjenih ploščic privijačijo preko keramičnega tlaka na estrih. Dve stranici sta pritrjeni direktno na steno. Posamezne stranice so medsebojno povezane s tipskimi inox L - kotniki. Vrata omare se odpirajo okoli vertikalne osi (3 kom nasadil iz inoxa). V vratnem krilu je predviden izrez, ki služi kot "ročaj" za odpiranje in zapiranje vrat. V omari je v zgornjem delu prostor za električni bojler, pod njim se namestita dve polici (za shranjevanje čistil, higienskih pripomočkov,...). V spodnjem delu omare je rezerviran prostor za čistilni voziček z enojnim pomičnim vedrom 25 l, d/š/v = 47/41/90 cm (čistilni voziček je zajet v popisu strojnih instalacij). Konstrukcijska spojna sredstva in okovje tipsko, sistemsko kot npr. PBA compact okovje.	KOM	1,00	0,00	0,00
PRODAJNE HIŠKE NO1 - NO12	4 - PPO	PRODAJNE POLICE IN OMARA Izdelava in dobava in montaža prodajnih polic in omare v prodajnih hiškah NO1 - NO12. Prodajne police - 3 kom , izdelane iz vezane plošče - breza, deb. 20 mm. Sprednji rob police je višine 4 cm (izvesti 45 stopinjski spoj). Police so dolžine 169,4 cm in širine 45,1 cm. Nameščene so na trikotne kovinske konzole (po 4 kom na posamezno polico). Kovinske konzole antikorozijsko zaščititi! Pritrjevanje polic na konzole je nevidno (vijačenje iz spodnje strani polic). Omara - 1 kom , zaključuje niz polic. Kopletna omara je izdelana iz vezane plošče - breza. Stranica omare, ki gleda proti prodajnim policam ter vrata omare sta debeline 18 mm, fiksna polica v omari je debeline 20 mm. Vrata se odpirajo okoli vertikalne osi (3 kom nasadil iz inoxa). Vrata so opremljena s Tip-on odpiranjem (kot npr. Blum Tip-On sistem). OPOMBA: VSAKOKRATNI OPIS POZICIJE JE IZDELAN ZA "1KOM PRODAJNE HIŠKE". VSA NOTRANJA OPREMA V PRODAJNIH HIŠKAH (NO1 - NO12) JE IDENTIČNA ZA VSE POSAMEZNE HIŠKE!	KOM	12,00		0,00

PRODAJNE HIŠKE NO1 - NO12	5 - PPU	PRODAJNI PULT Izdelava in dobava in montaža prodajnega pulta v prodajnih hiškah NO1 - NO12. Prodajni pult je izdelan iz vezane plošče - breza, deb. 25 mm. Prodajni pult je dolžine 192,2 cm in širine 34,5 cm oziroma 25,0 cm. Montiran je v enem komadu! Nameščen je na kovinske L-konzole (skupaj 5 kom na posamezno polico). Kovinske konzole antikorozijsko zaščititi! Pritrjevanje pulta na konzole je nevidno (vijačenje iz spodnje strani pulta). OPOMBA: VSAKOKRATNI OPIS POZICIJE JE IZDELAN ZA "1KOM PRODAJNE HIŠKE". VSA NOTRANJA OPREMA V PRODAJNIH HIŠKAH (NO1 - NO12) JE IDENTIČNA ZA VSE POSAMEZNE HIŠKE!	KOM	12,00	0,00	0,00
--	----------------	--	-----	-------	------	------

REKAPITULACIJA

VEČNAMENSKI 0,00
OBJEKT_MZ1

PRODAJNE 0,00
HIŠKE
N01 - N012

SKUPAJ	0,00
22% DDV	0,00
SKUPAJ z DDV	0,00