


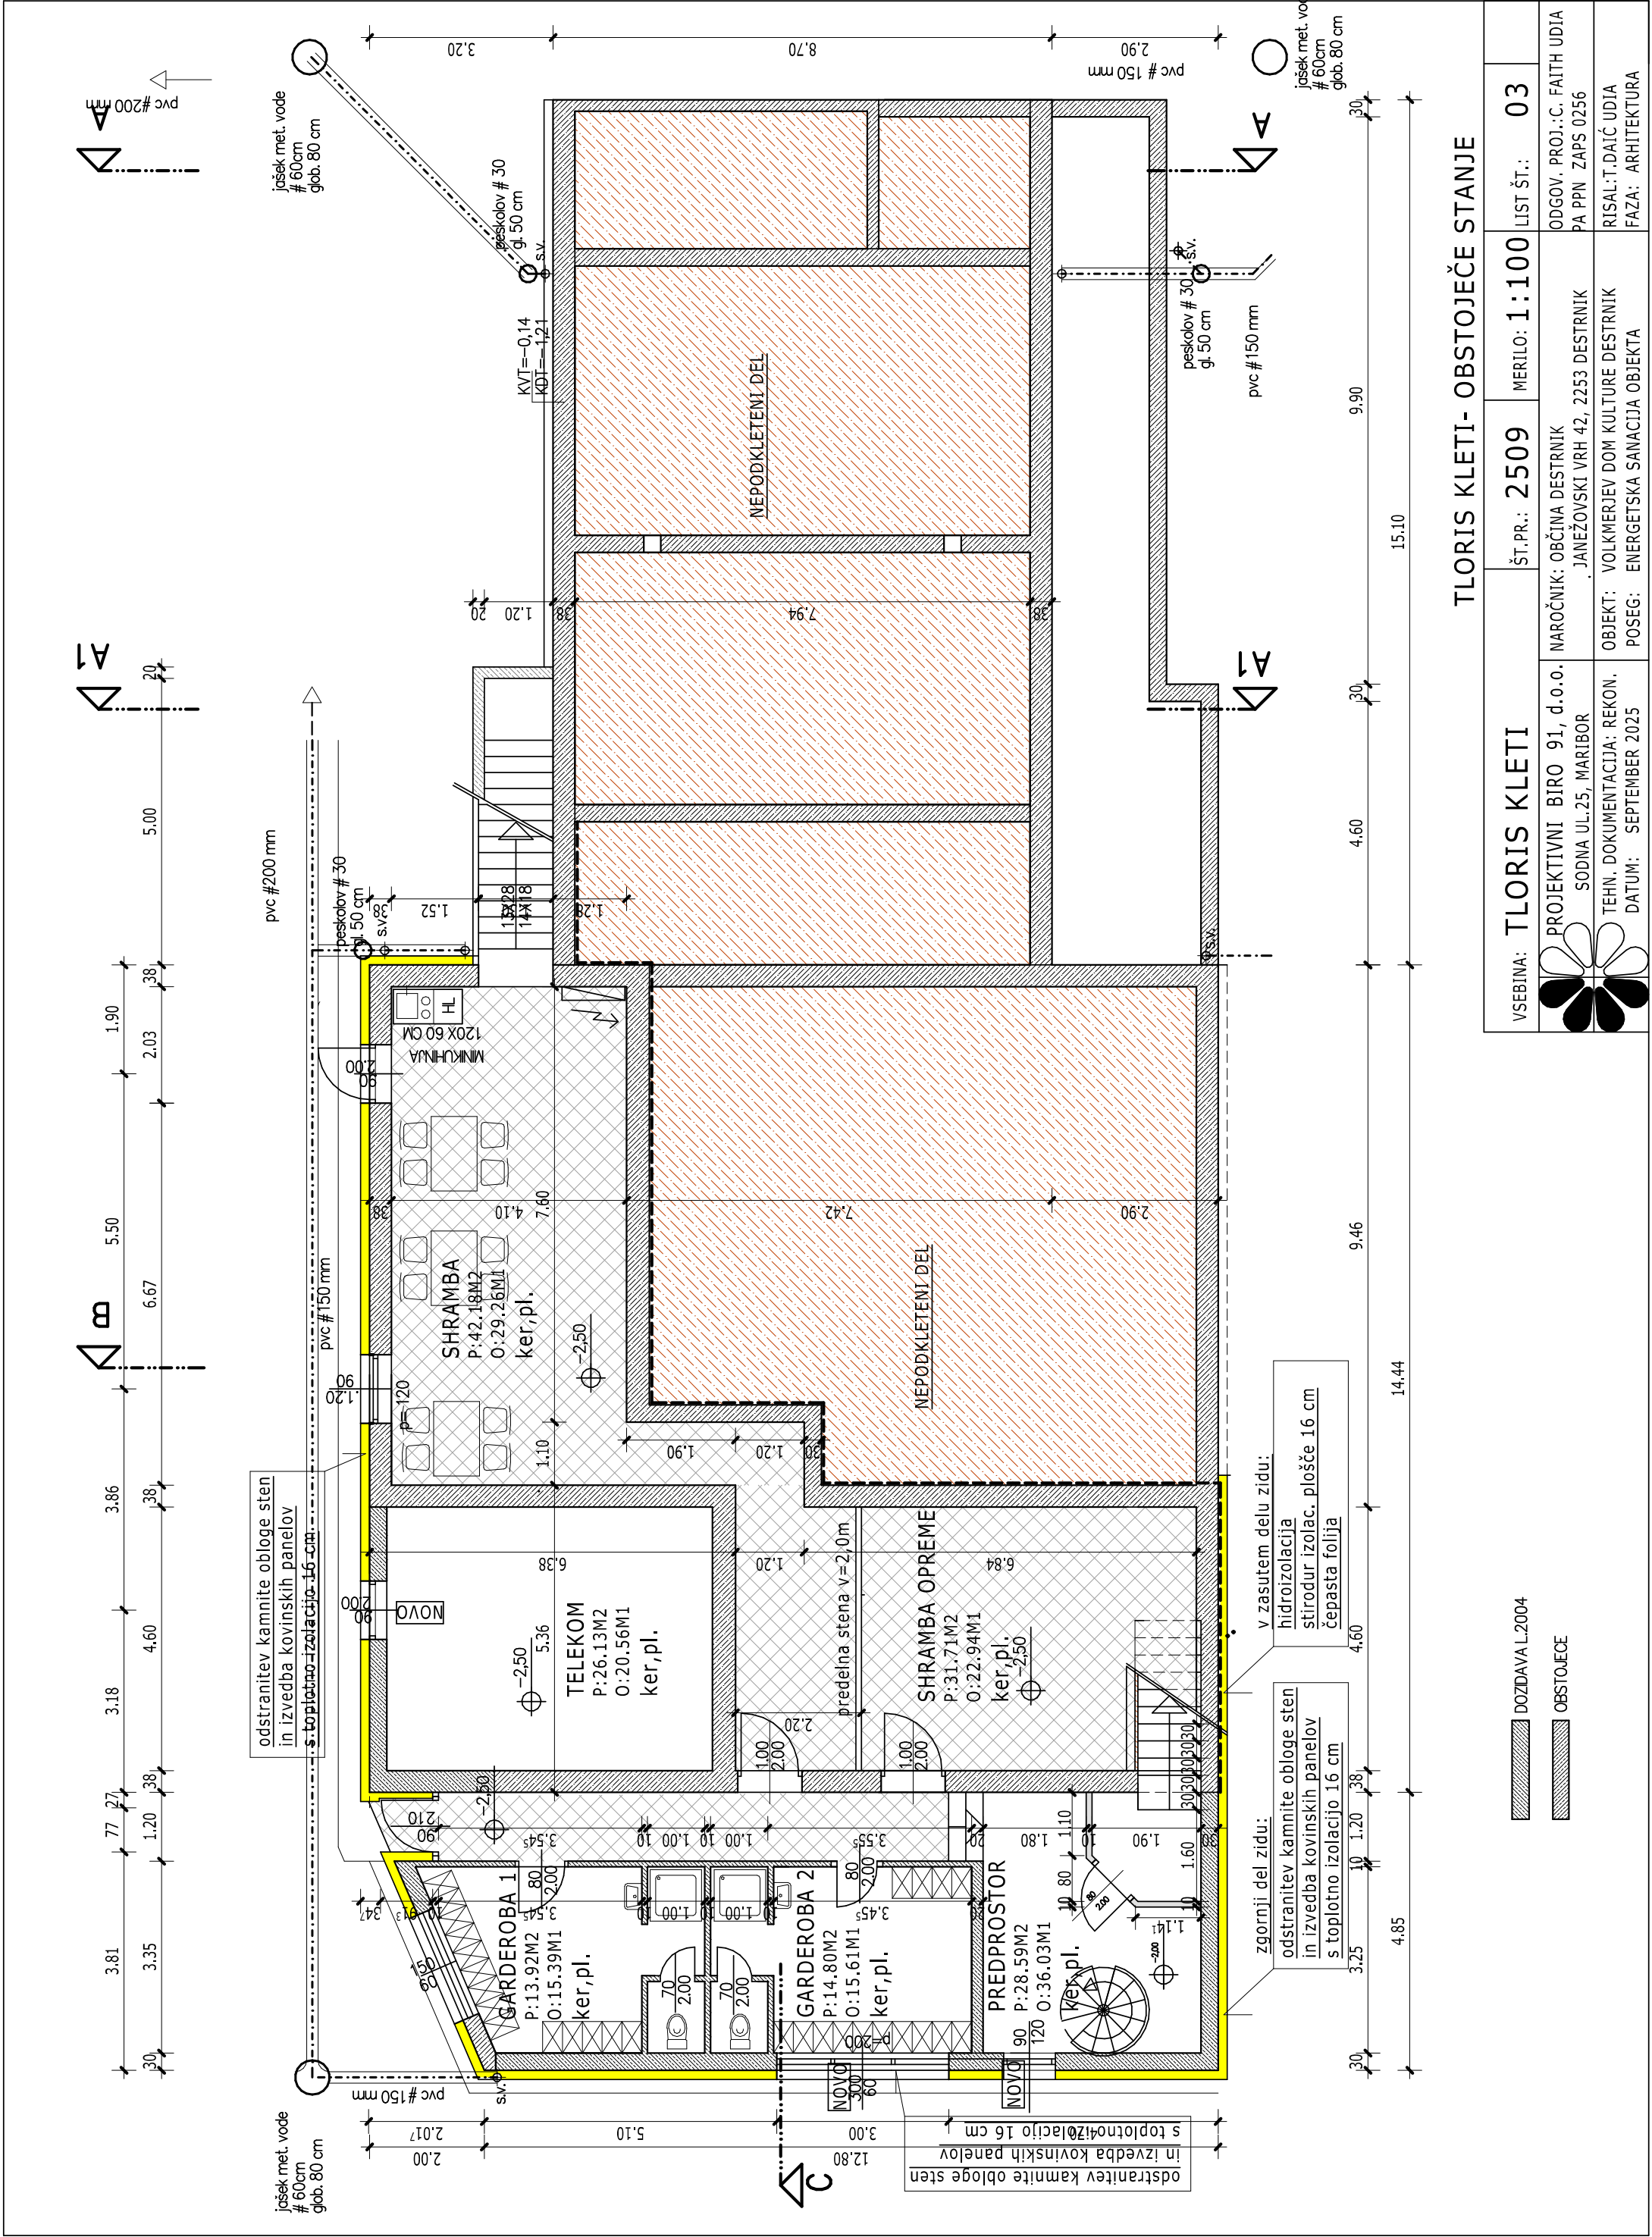

TLORIS KLETI- OBSTOJEČE STANJE

|                                                      |                                                                               |                                                |              |
|------------------------------------------------------|-------------------------------------------------------------------------------|------------------------------------------------|--------------|
| VSEBINA: TLORIS KLETI                                | ŠT.PR.: 2509                                                                  | MERILO: 1:100                                  | LIST ŠT.: 03 |
| PROJEKTIVNI BIRO 91, d.o.o.,<br>SODNA UL.25, MARIBOR | NAROČNIK: OBČINA DESTRNIK<br>JANEŽOVSKI VRH 42, 2253 DESTRNIK                 | ODGOV. PROJ.:C. FAITH UDIA<br>PA PPN ZAPS 0256 |              |
| TEHN. DOKUMENTACIJA: REKON.<br>DATUM: SEPTEMBER 2025 | OBJEKT: VOLKMERJEV DOM KULTURE DESTRNIK<br>POSEG: ENERGETSKA SANACIJA OBJEKTA | RISAL:T.DAIČ UDIA<br>FAZA: ARHITEKTURA         |              |