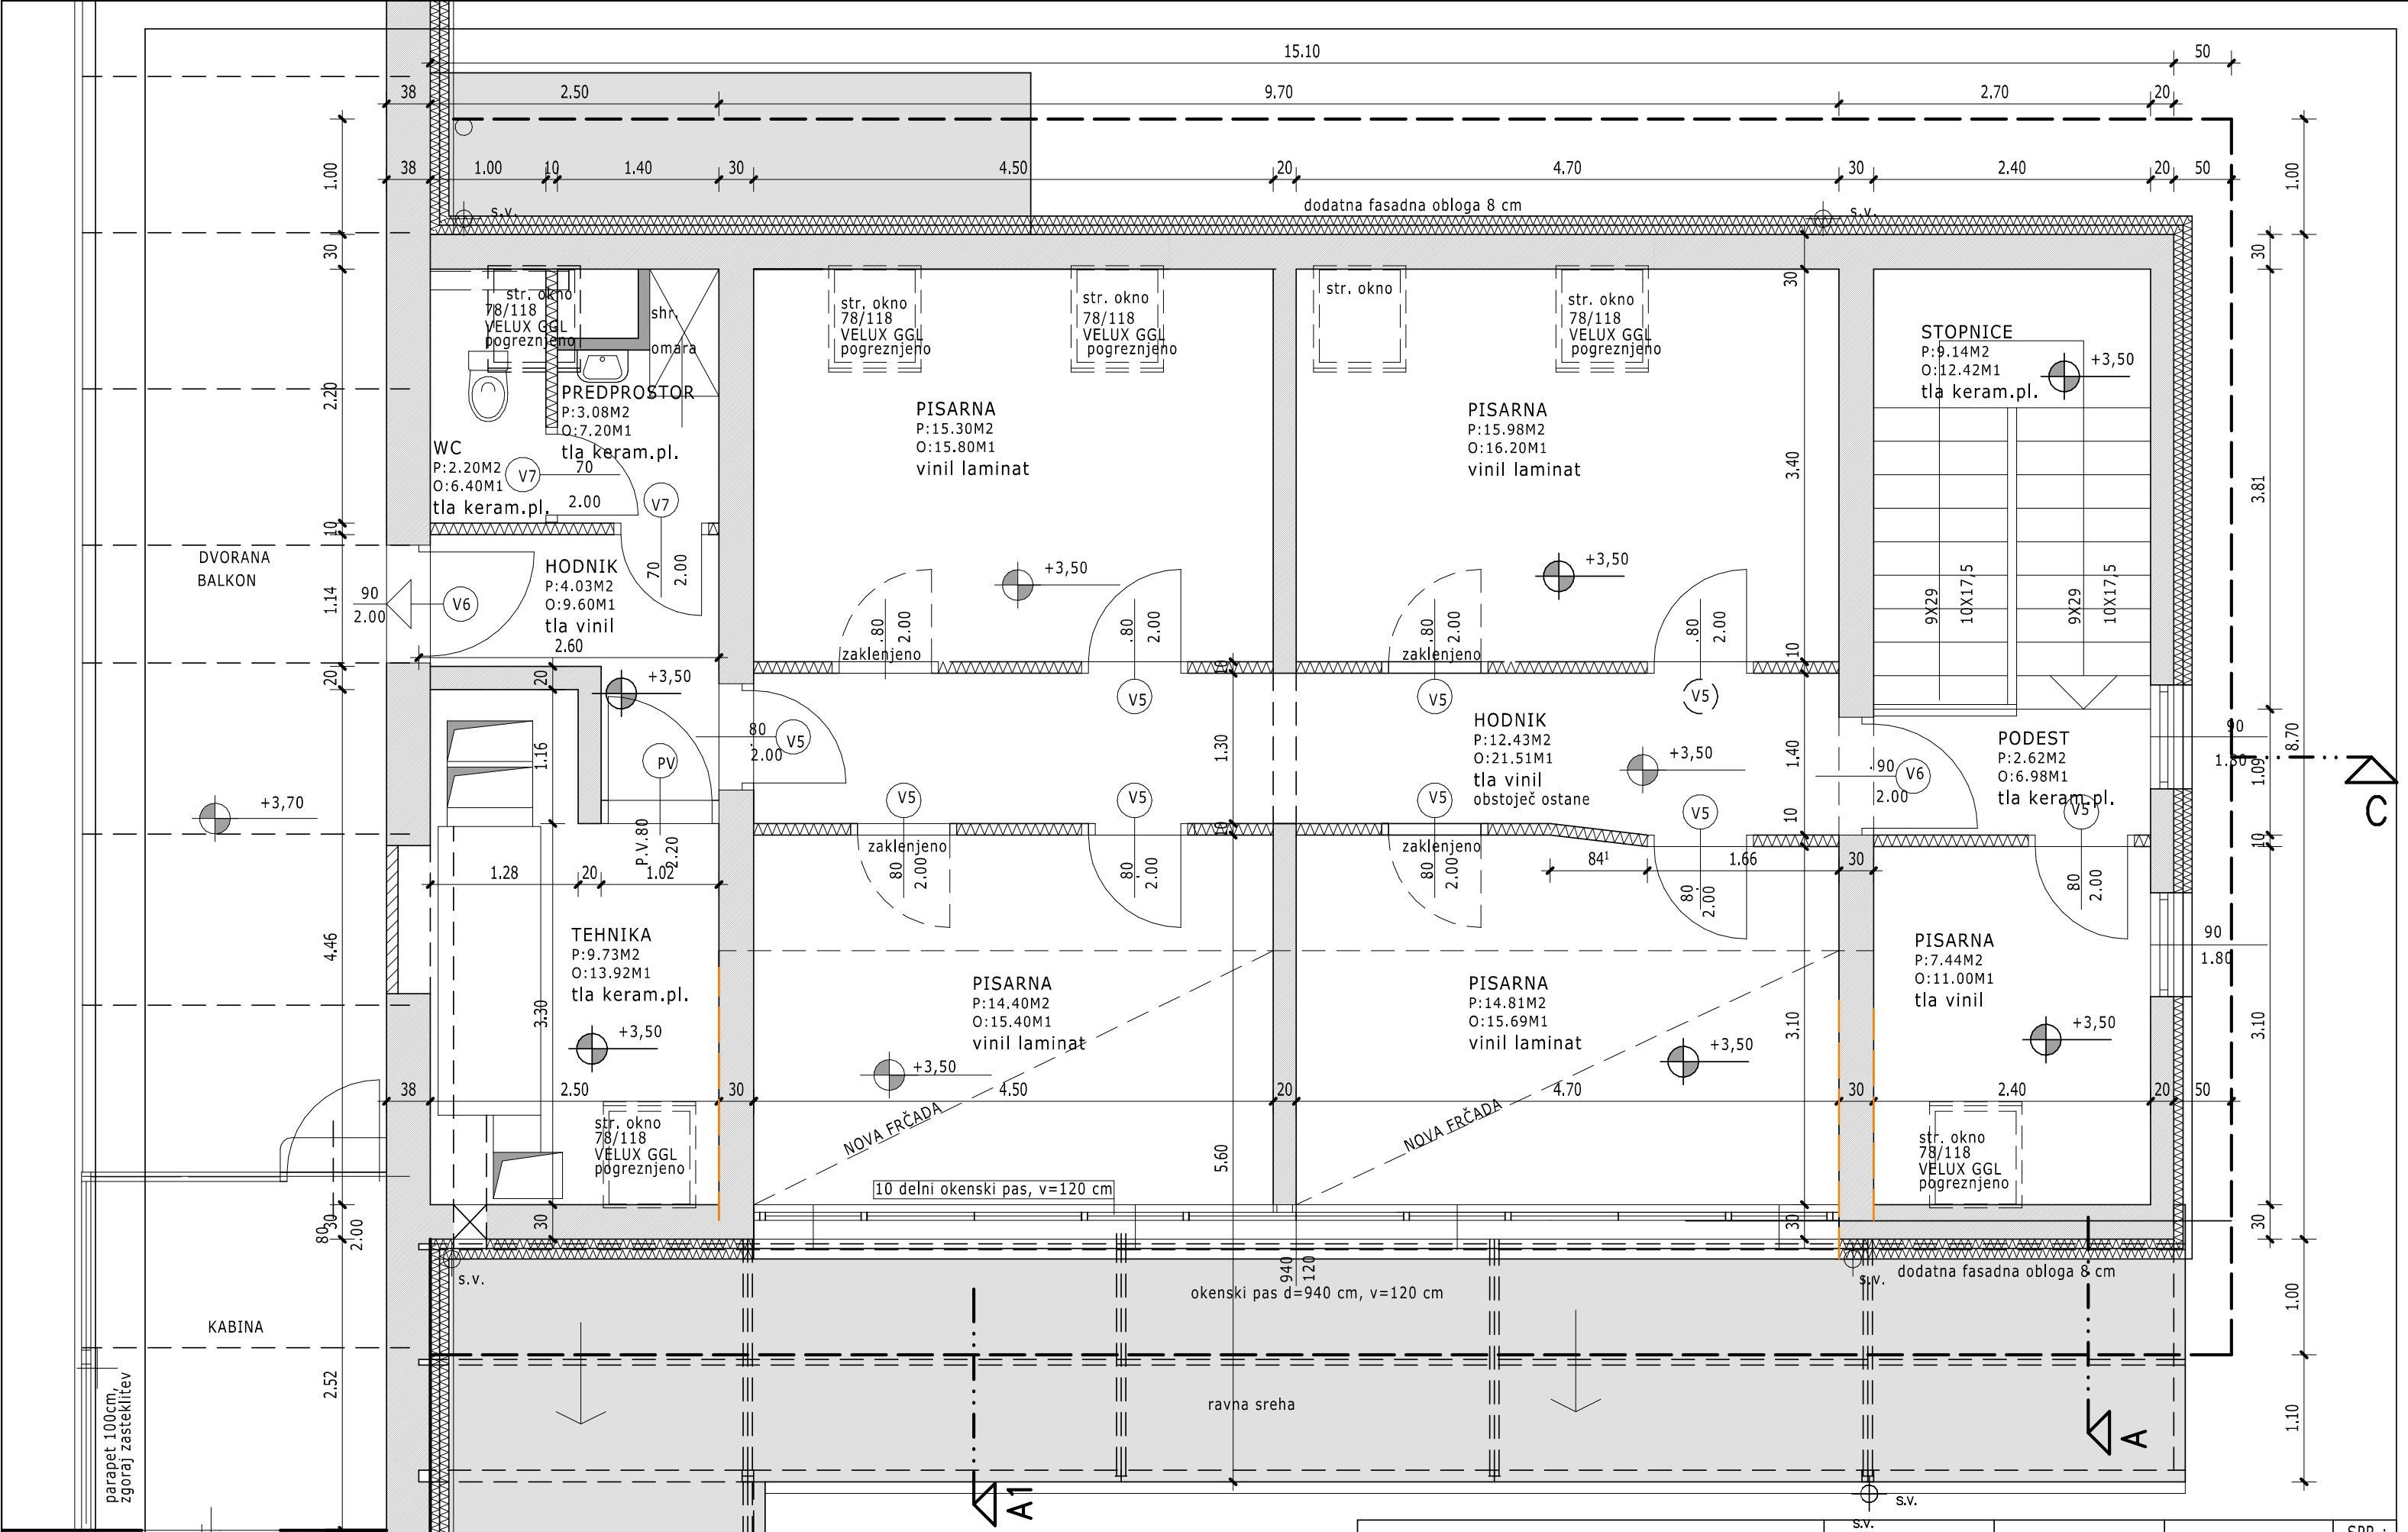

VSEBINA: TLORIS MANSARDE NOVO	ŠT.PR.: 2509	MERILO: 1:50	LIST ŠT.: 05A	SPR.: .
PROJEKTIVNI BIRO 91, d.o.o. SODNA UL.25, MARIBOR	NAROČNIK: OBČINA DESTRNIK .		ODGOV. PROJ.:C. FAITH UDIA PA PPN ZAPS 0256	
TEHN. DOKUMENTACIJA: REKON. DATUM: SEPTEMBER 2025	OBJEKT: VOLKMAJERJEV DOM KULTURE DESTRNIK POSEG: ENERGETSKA SANACIJA OBJEKTA		RISAL:T.DAIĆ UDIA FAZA: ARHITEKTURA	