


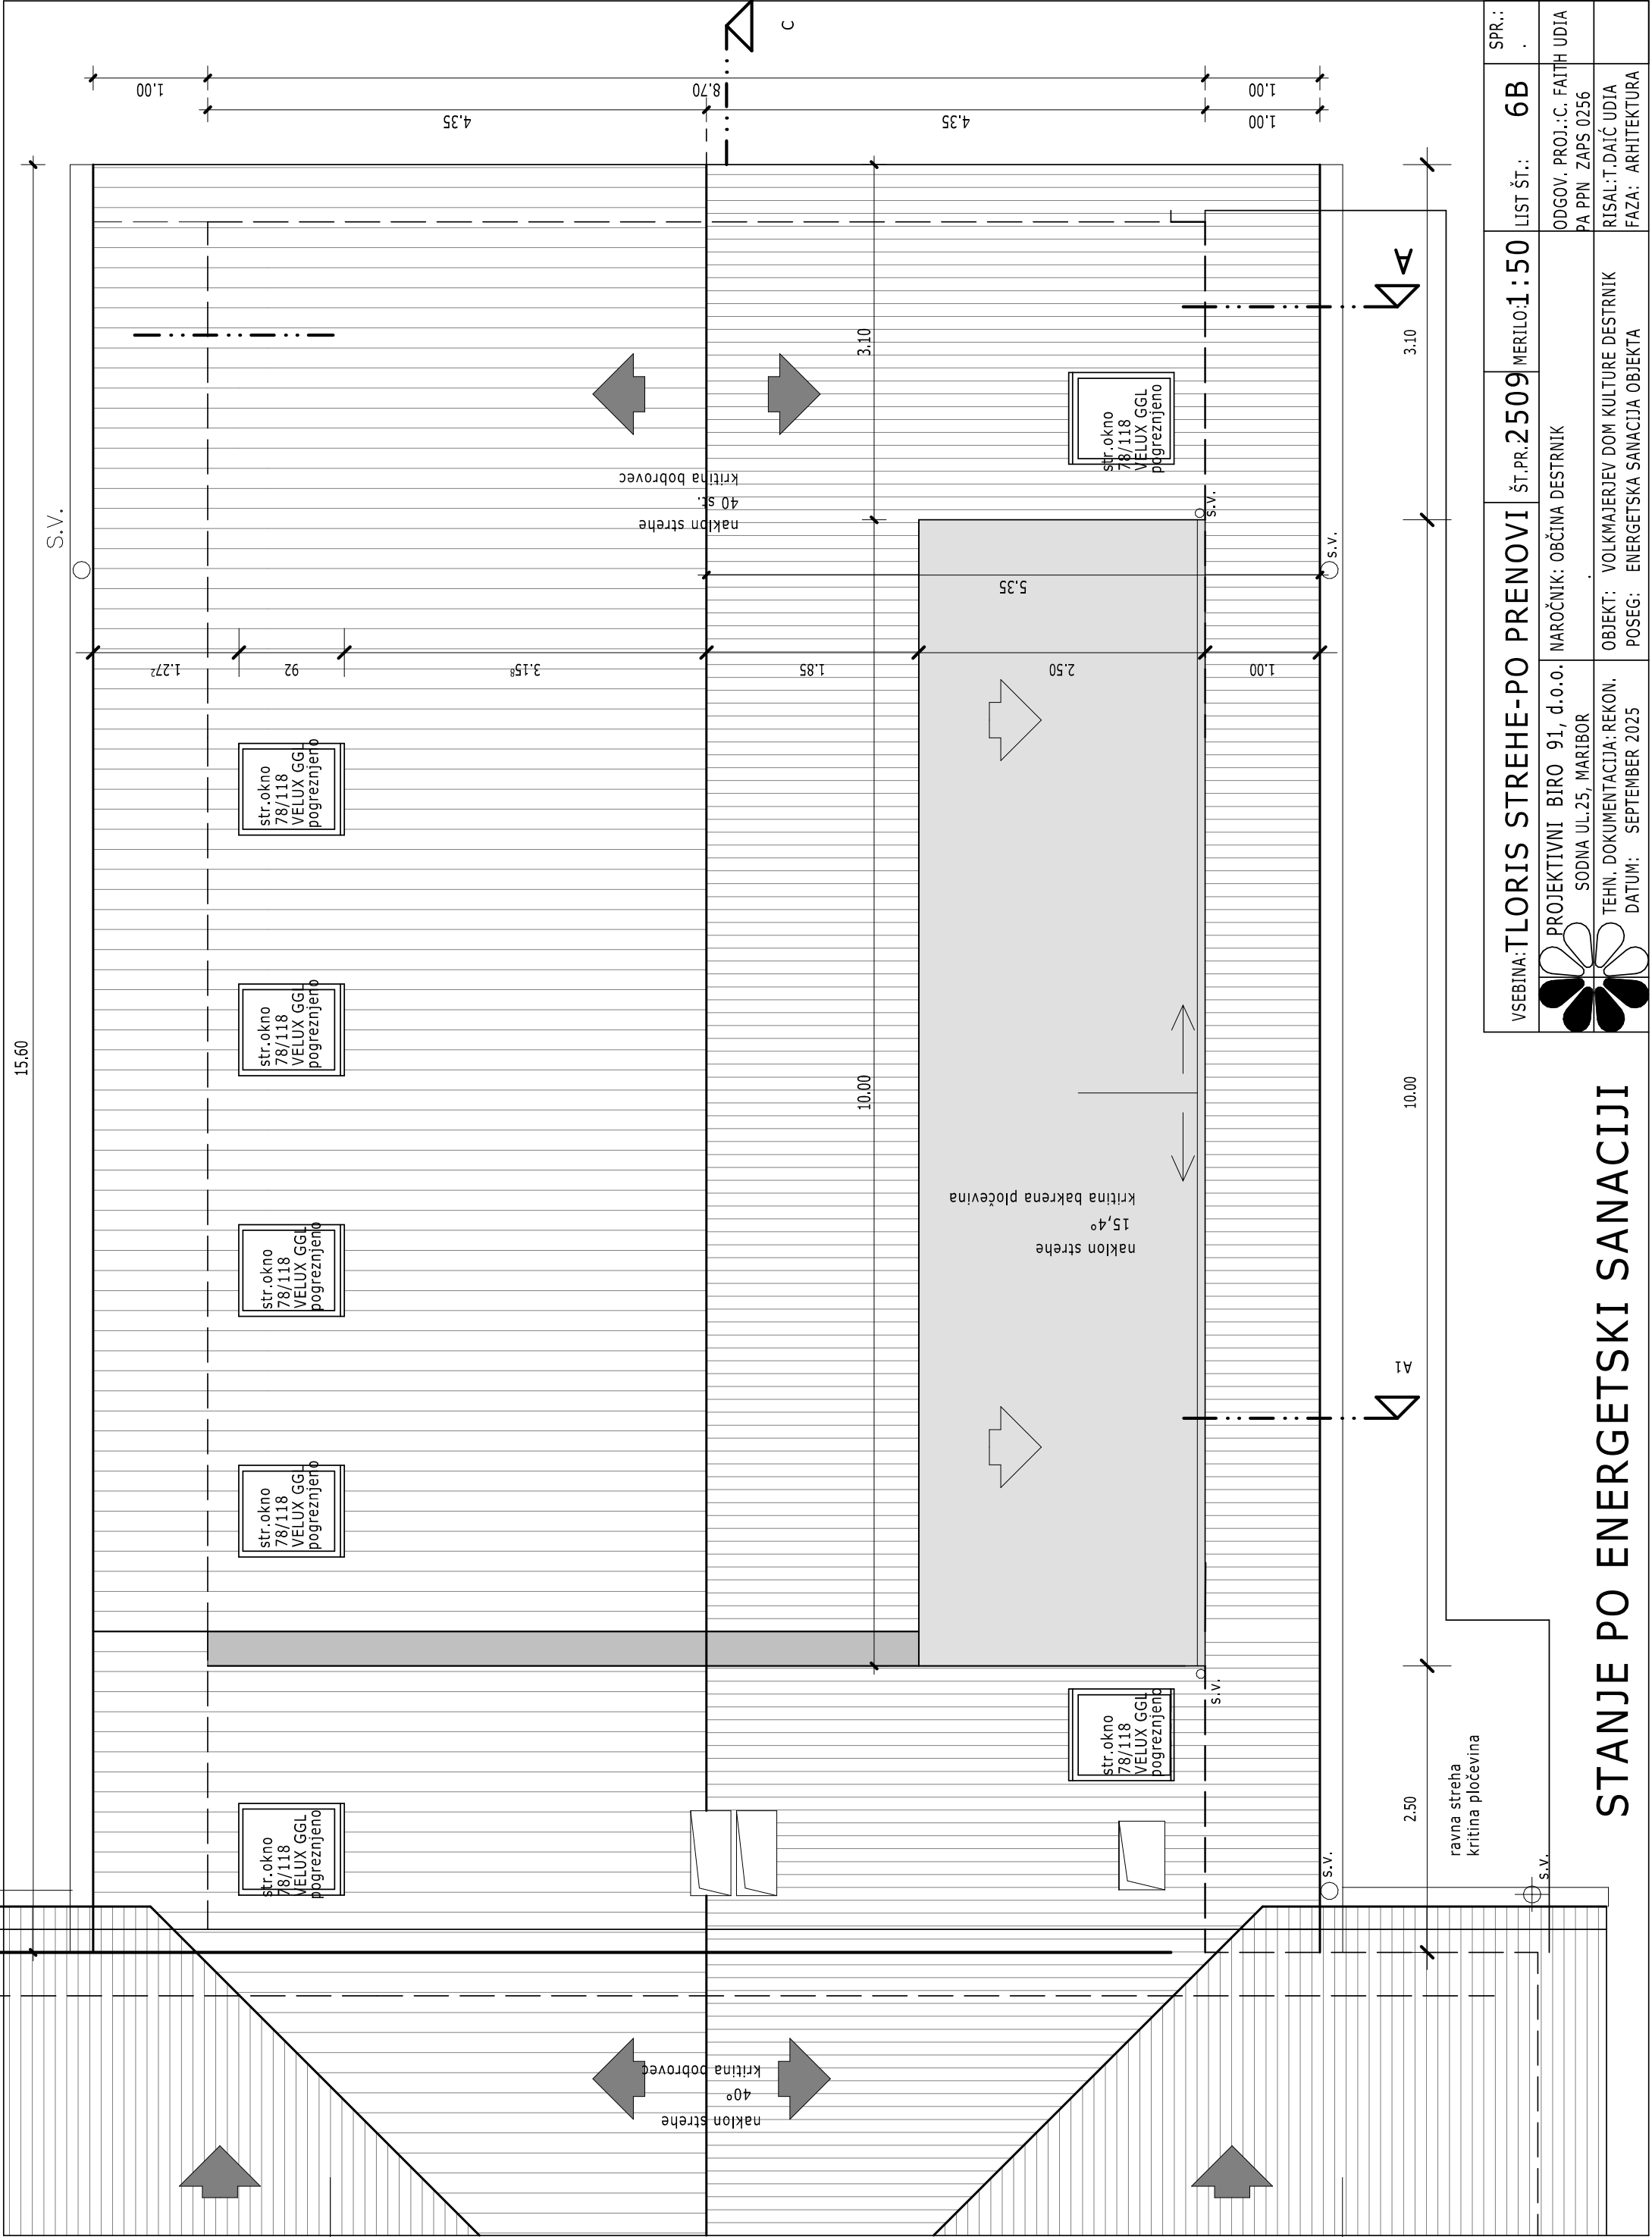

STANJE PO ENERGETSKI SANACIJI

VSEBINA: TLORIS STREHE-PO PRENOVI	ŠT.PR.2509	MERILO:1:50	LIST ŠT.: 6B	SPR.: .
PROJEKTIVNI BIRO 91, d.o.o.	NAROČNIK: OBČINA DESTRNIK	ODGOV. PROJ.: C. FAITH UDIA	PA PPN ZAPS 0256	RISAL:T.DAIČ UDIA
TEHN. DOKUMENTACIJA: REKON.	OBJEKT: VOLKMAJERJEV DOM KULTURE DESTRNIK	RISAL:T.DAIČ UDIA	FAZA: ARHITEKTURA	
DATUM: SEPTEMBER 2025	POSEG: ENERGETSKA SANACIJA OBJEKTA			