


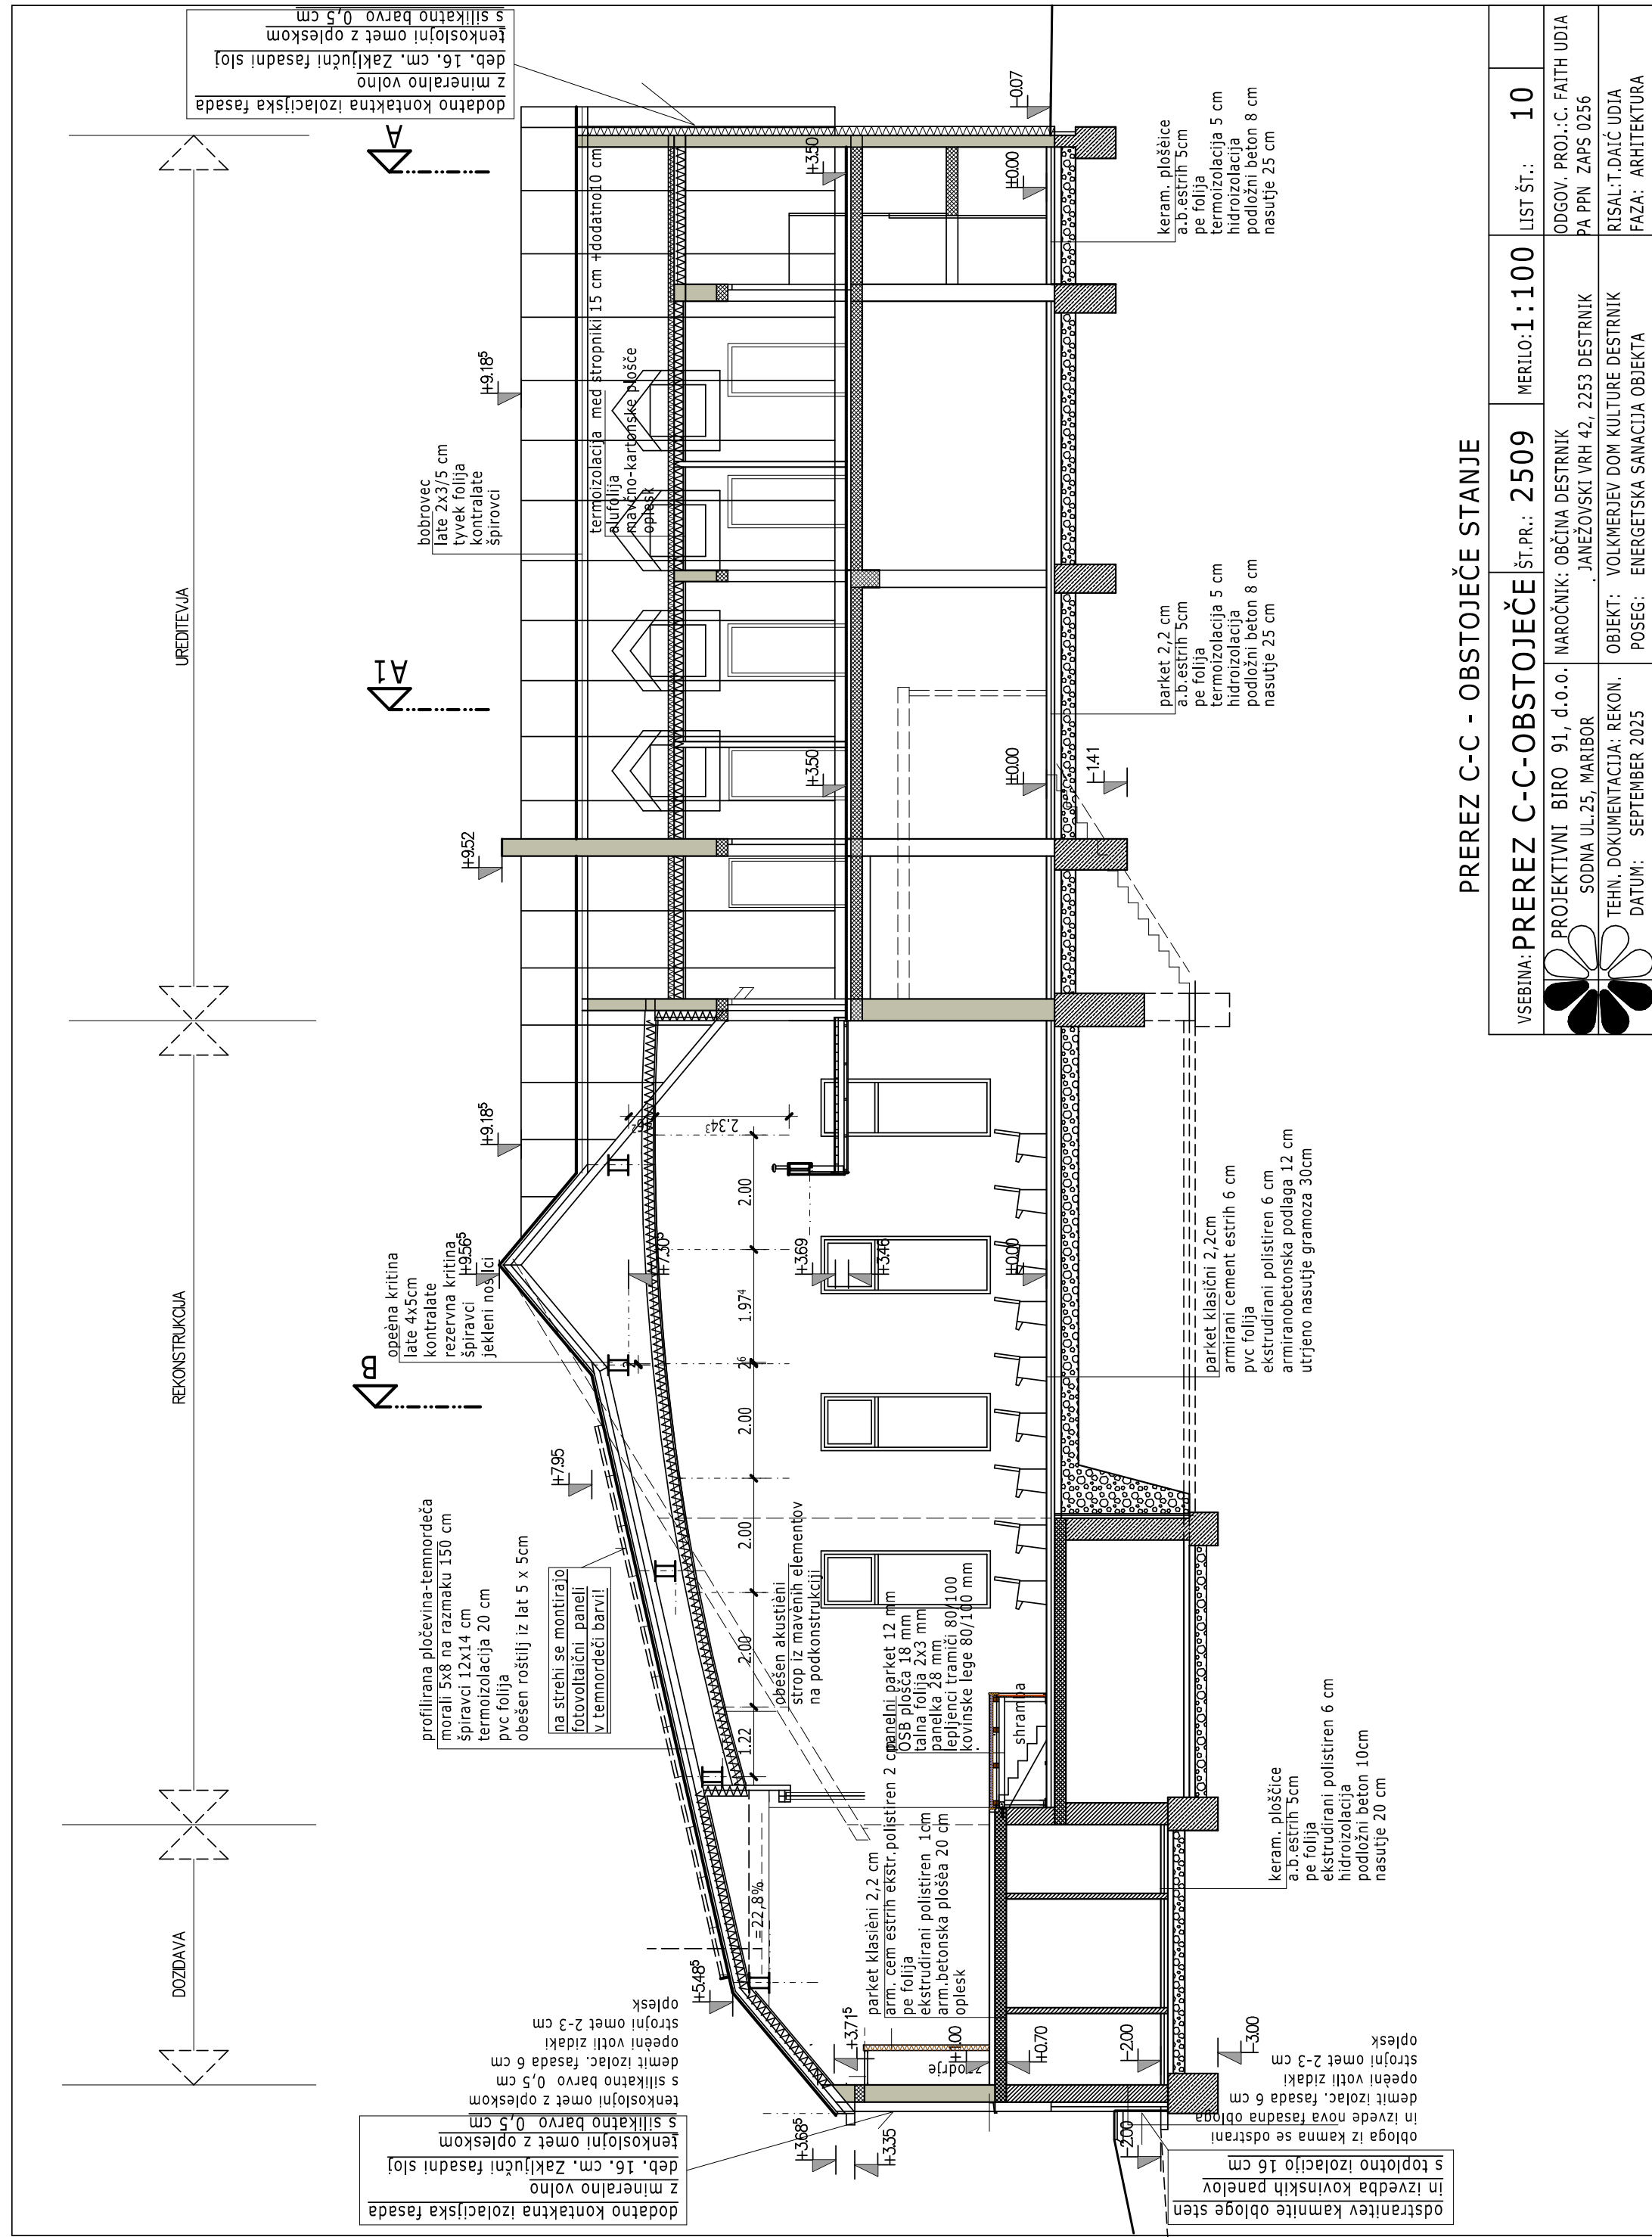

PREREZ C-C - OBSTOJEČE STANJE

	VSEBINA: PREREZ C-C-OBSTOJEČE		ŠT. PR.: 2509	MERILO: 1:100	LIST ŠT.: 10
	PROJEKTIVNI BIRO 91, d.o.o. SODNA UL.25, MARIBOR		NAROČNIK: OBČINA DESTRIK JANEŽOVSKI VRH 42, 2253 DESTRIK		ODGOV. PROJ.: C. FAITH UDIA PA PPN ZAPS 0256
TEHN. DOKUMENTACIJA: REKON. DATUM: SEPTEMBER 2025		OBJEKT: VOLKMERJEV DOM KULTURE DESTRIK POSEG: ENERGETSKA SANACIJA OBJEKTA		RISAL:T.DAIČ UDIA FAZA: ARHITEKTURA	