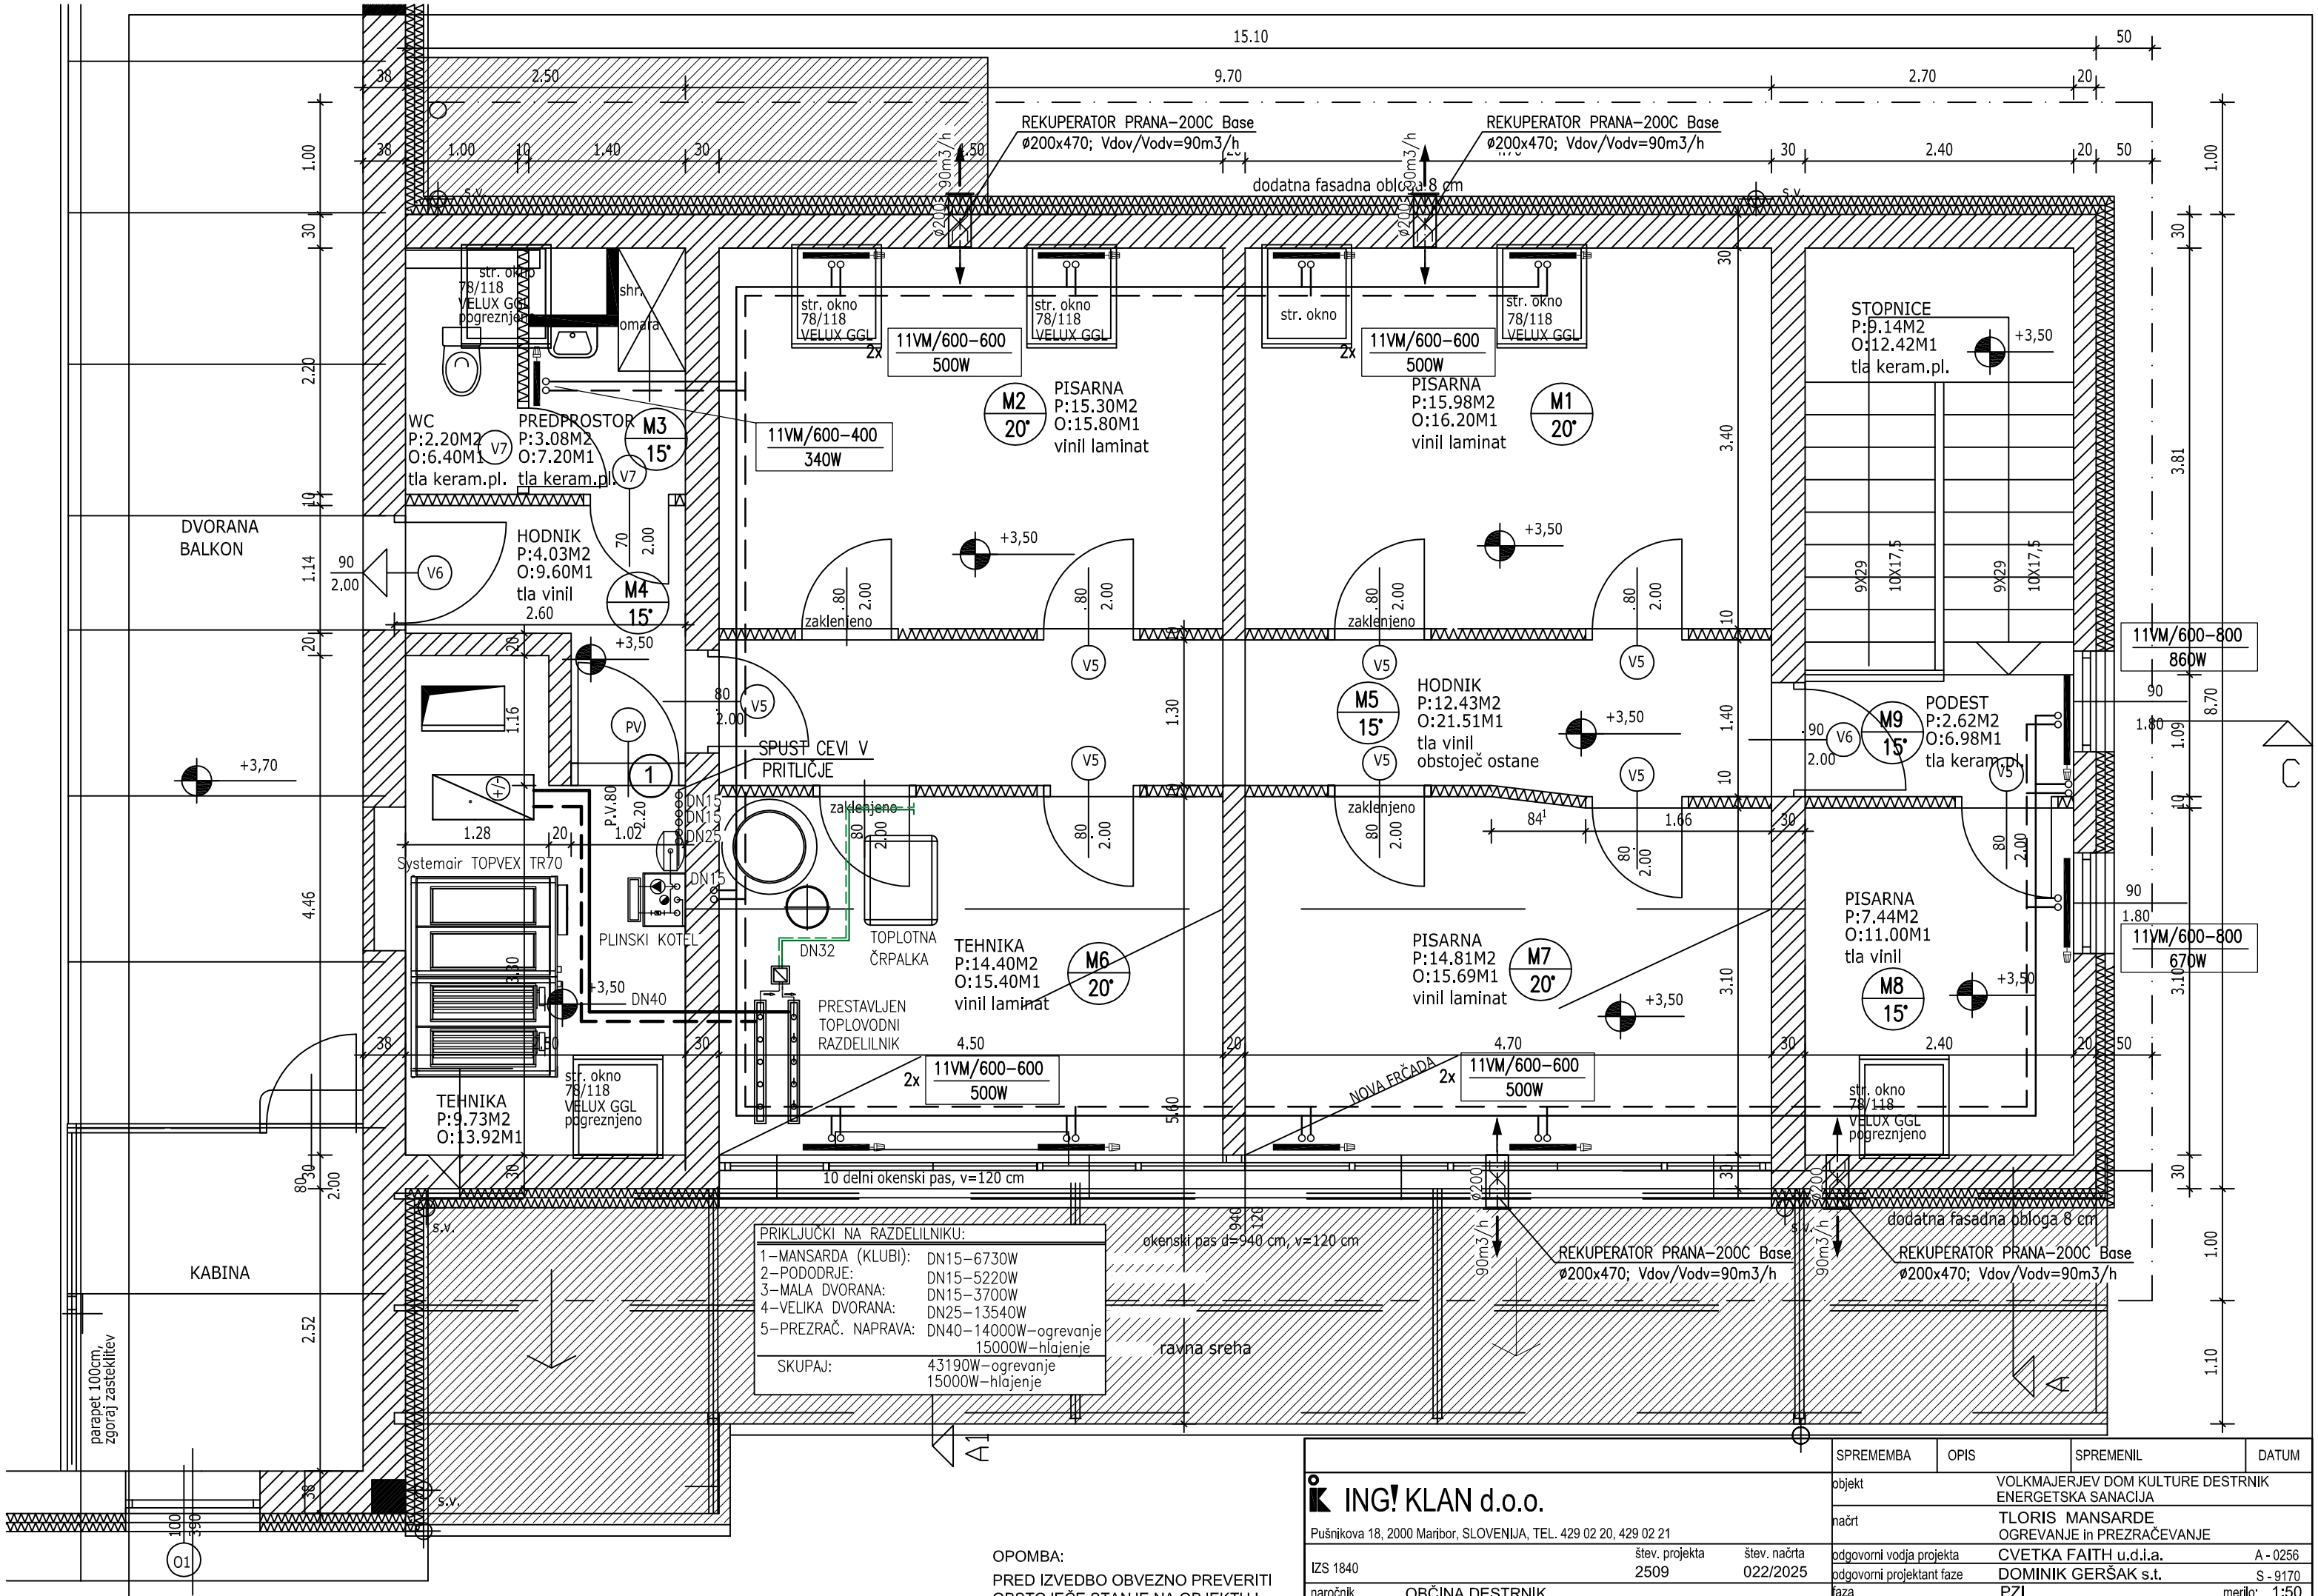

PRIKLJUČKI NA RAZDELILNIKU:	
1-MANSARDA (KLUBI):	DN15-6730W
2-PODODRJE:	DN15-5220W
3-MALA DVORANA:	DN15-3700W
4-VELIKA DVORANA:	DN25-13540W
5-PREZRAČ. NAPRAVA:	DN40-14000W-ogrevanje 15000W-hlajenje
SKUPAJ:	43190W-ogrevanje 15000W-hlajenje

OPOMBA:

PRED IZVEDBO OBVEZNO PREVERITI OBSTOJEČE STANJE NA OBJEKTU !

SPREMEMBA	OPIS	SPREMENIL	DATUM

ING! KLAN d.o.o.

Pušnikova 18, 2000 Maribor, SLOVENIJA, TEL. 429 02 20, 429 02 21

IZS 1840 | štev. projekta 2509 | štev. načrta 022/2025

naročnik: OBČINA DESTRNIK, Janežovski vrh 42, Destrnik

objekt	VOLKMAJERJEV DOM KULTURE DESTRNIK ENERGETSKA SANACIJA
načrt	TLORIS MANSARDE OGREVANJE in PREZRAČEVANJE
odgovorni vodja projekta	CVETKA FAITH u.d.i.a. A - 0256
odgovorni projektant faze	DOMINIK GERŠAK s.t. S - 9170
faza	PZI merilo: 1:50
datum	oktober 2025 list št. 04