


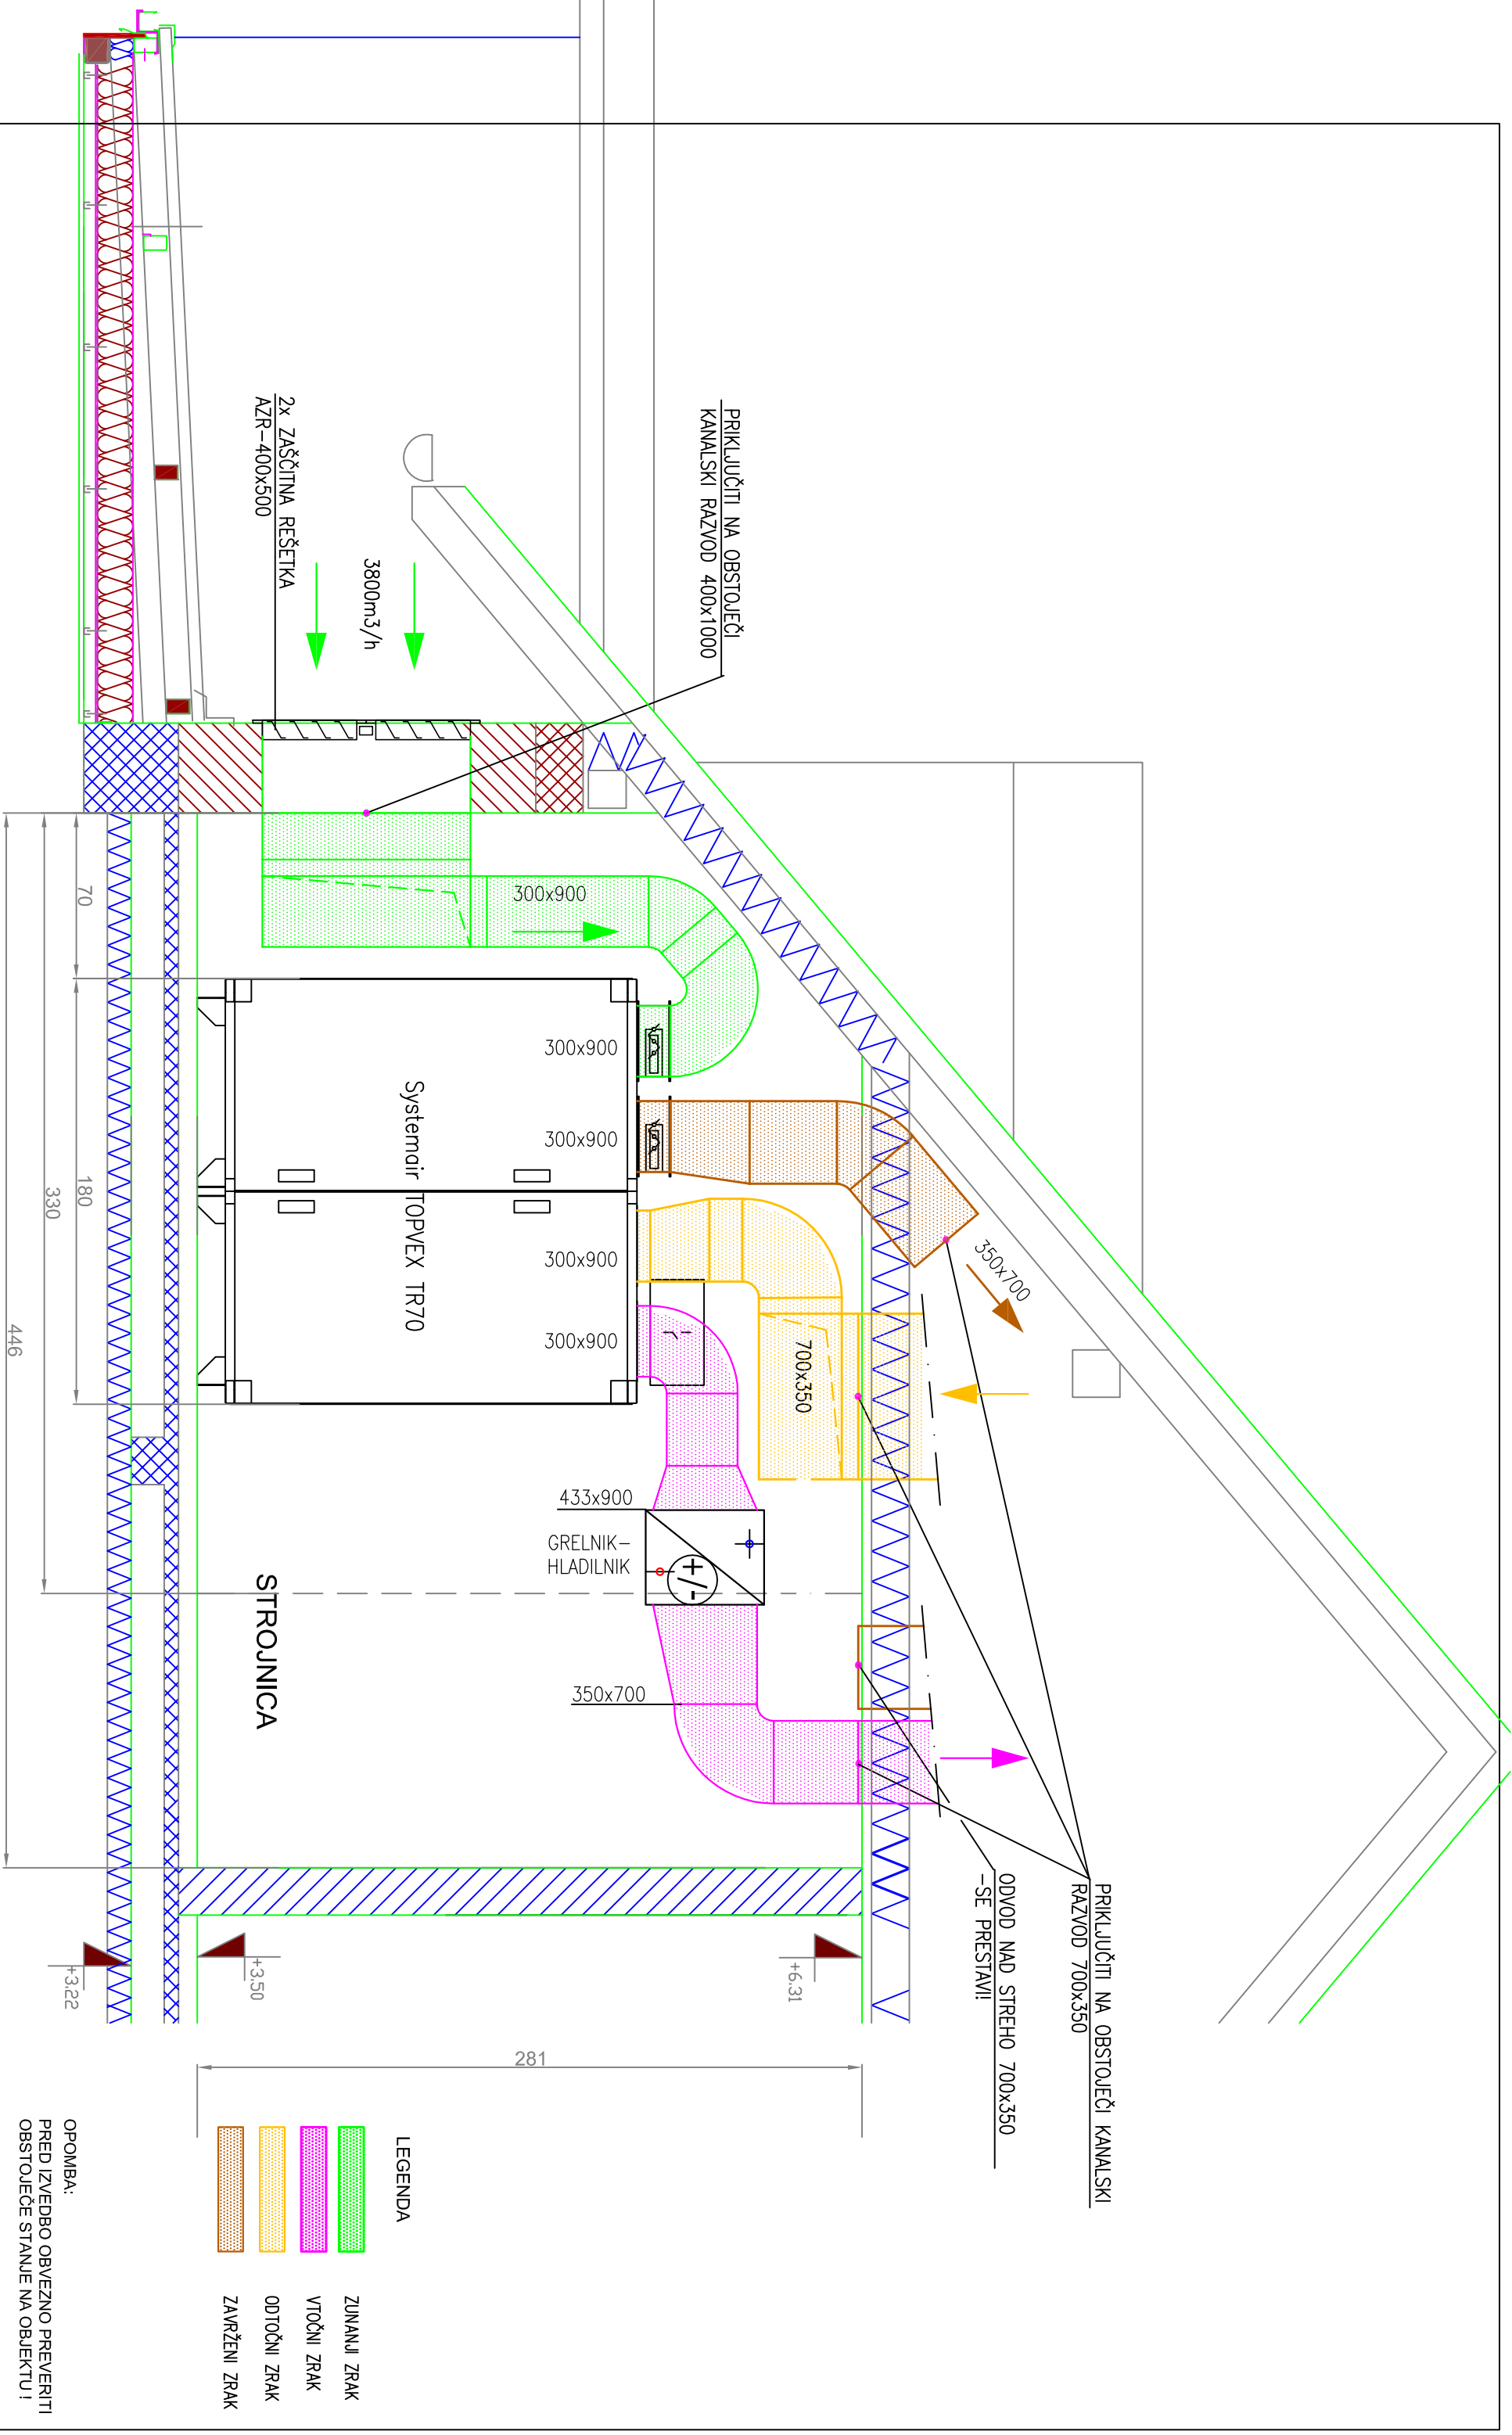

OPOMBA:
PRED IZVEDBO OBVEZNO PREVERITI
OBSTOJEČE STANJE NA OBJEKTU !

LEGENDA

ZUNANJJI ZRAK

VTOČNI ZRAK

ODTOČNI ZRAK

ZAVRŽENI ZRAK

SPREMEMBA	OPIS	SPREMENIL	DATUM
	OBJEKT	VOLKMARJEV DOM KULTURE DESTRIK	
	POSREDOVATEL	ENERGETSKA SAGACLA	

INGI KLAN d.o.o.			
Pušnikova 18, 2000 Maribor, SLOVENIJA, TEL. 429 02 20, 429 02 21			
IJS 1840	štev. projekta	štev. načrta	
2509	021/2025		
ODGOVORNI VOJKA PROJEKTA		ODGOVORNI PROJEKTANT FAZE	
DOMINIK GERŠAK s.t.		PZI	
datum		oktober 2025	
naročnik		JANEŽOVSKI Vrh 42, Destrik	
		list št. 07	