
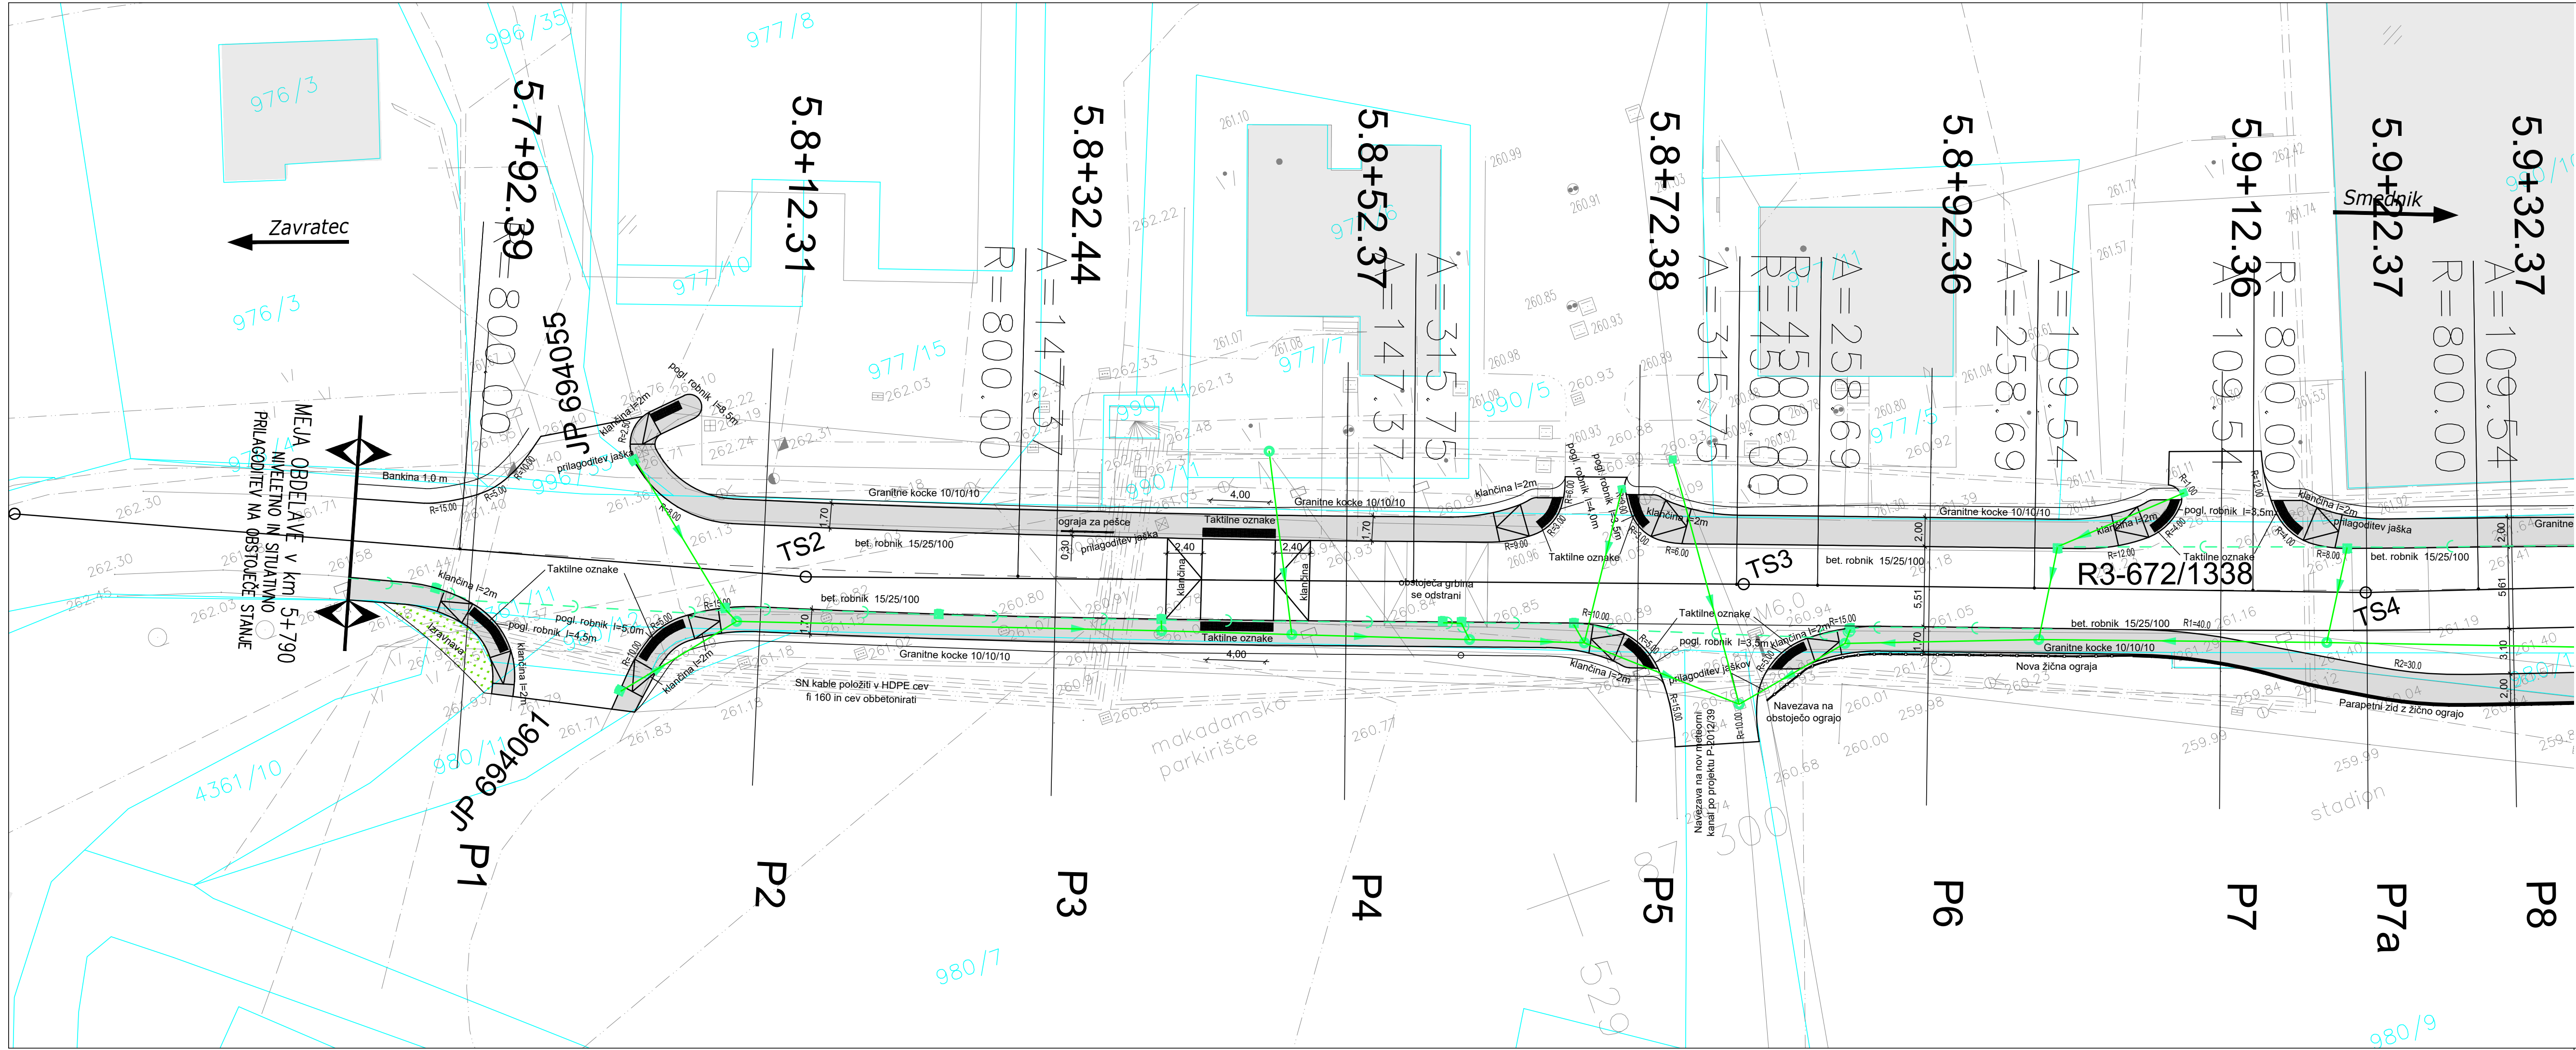


Površina za pešce

| LEGENDA                                         | OBSTOJEČE | PROJEKTIRANO |
|-------------------------------------------------|-----------|--------------|
| DRENAŽA                                         |           |              |
| KANALIZACIJA ZA ODVOD ODPADNIH PADAVINSKIH VODA |           |              |

|                                                                                     |  |   |  |                                 |  |                        |  |
|-------------------------------------------------------------------------------------|--|---|--|---------------------------------|--|------------------------|--|
| sprememba:                                                                          |  | opis spremembe:   |  | datum:                          |  | podpis                 |  |
|  |  | naziv   |  | ime in priimek                  |  | ident. št./IZS         |  |
| gradbeno projektiranje in inženiring, d.o.o.                                        |  | vodja projekta   |  | Jernej Radakovič, mag.inž.grad. |  | G - 4832               |  |
| Kočevarjeva ul. 31, 8000 Novo mesto                                                 |  | vodja načrta   |  | Jernej Radakovič, mag.inž.grad. |  | G - 4832               |  |
| tel.: 07/33 77 630, fax. 07/33 77 631                                               |  | projektant   |  | Jernej Radakovič, mag.inž.grad. |  | G - 4832               |  |
| objekt                                                                              |  | UREDITEV CESTE IN UMIRJEVALNIH UKREPOV NA R3-672/1338 OD KM 5.7+90 DO KM 6.0+20 PRI OŠ NA RAKI V OBMOČJU CONE 30 - NOVELACIJA |  | št. proj.:                      |  | P-2020/18              |  |
| faza:                                                                               |  | PZI   |  | merilo:                         |  | 1:250                  |  |
| opis risbe:                                                                         |  | GRADBENA SITUACIJA   |  | del risbe:                      |  | datum:                 |  |
| vrsta načrta:                                                                       |  | 02/1 - VODILNI NAČRT - NAČRT GRADBENIŠTVA                                                                                     |  | št. načrta:                     |  | C-2020/18              |  |
| št. odseka:                                                                         |  | arhivska št.:   |  | faza/objekt:                    |  | šifra risbe:           |  |
| 1338                                                                                |  | 0005.00   |  | 004.2101                        |  | G.102                  |  |
| št. priloge:                                                                        |  | G.2.1   |  | avtor risbe:                    |  | GPI d.o.o., Novo mesto |  |
|                                                                                     |  |   |  | ident. št. risbe:               |  | C-2020/18-G.2.1        |  |

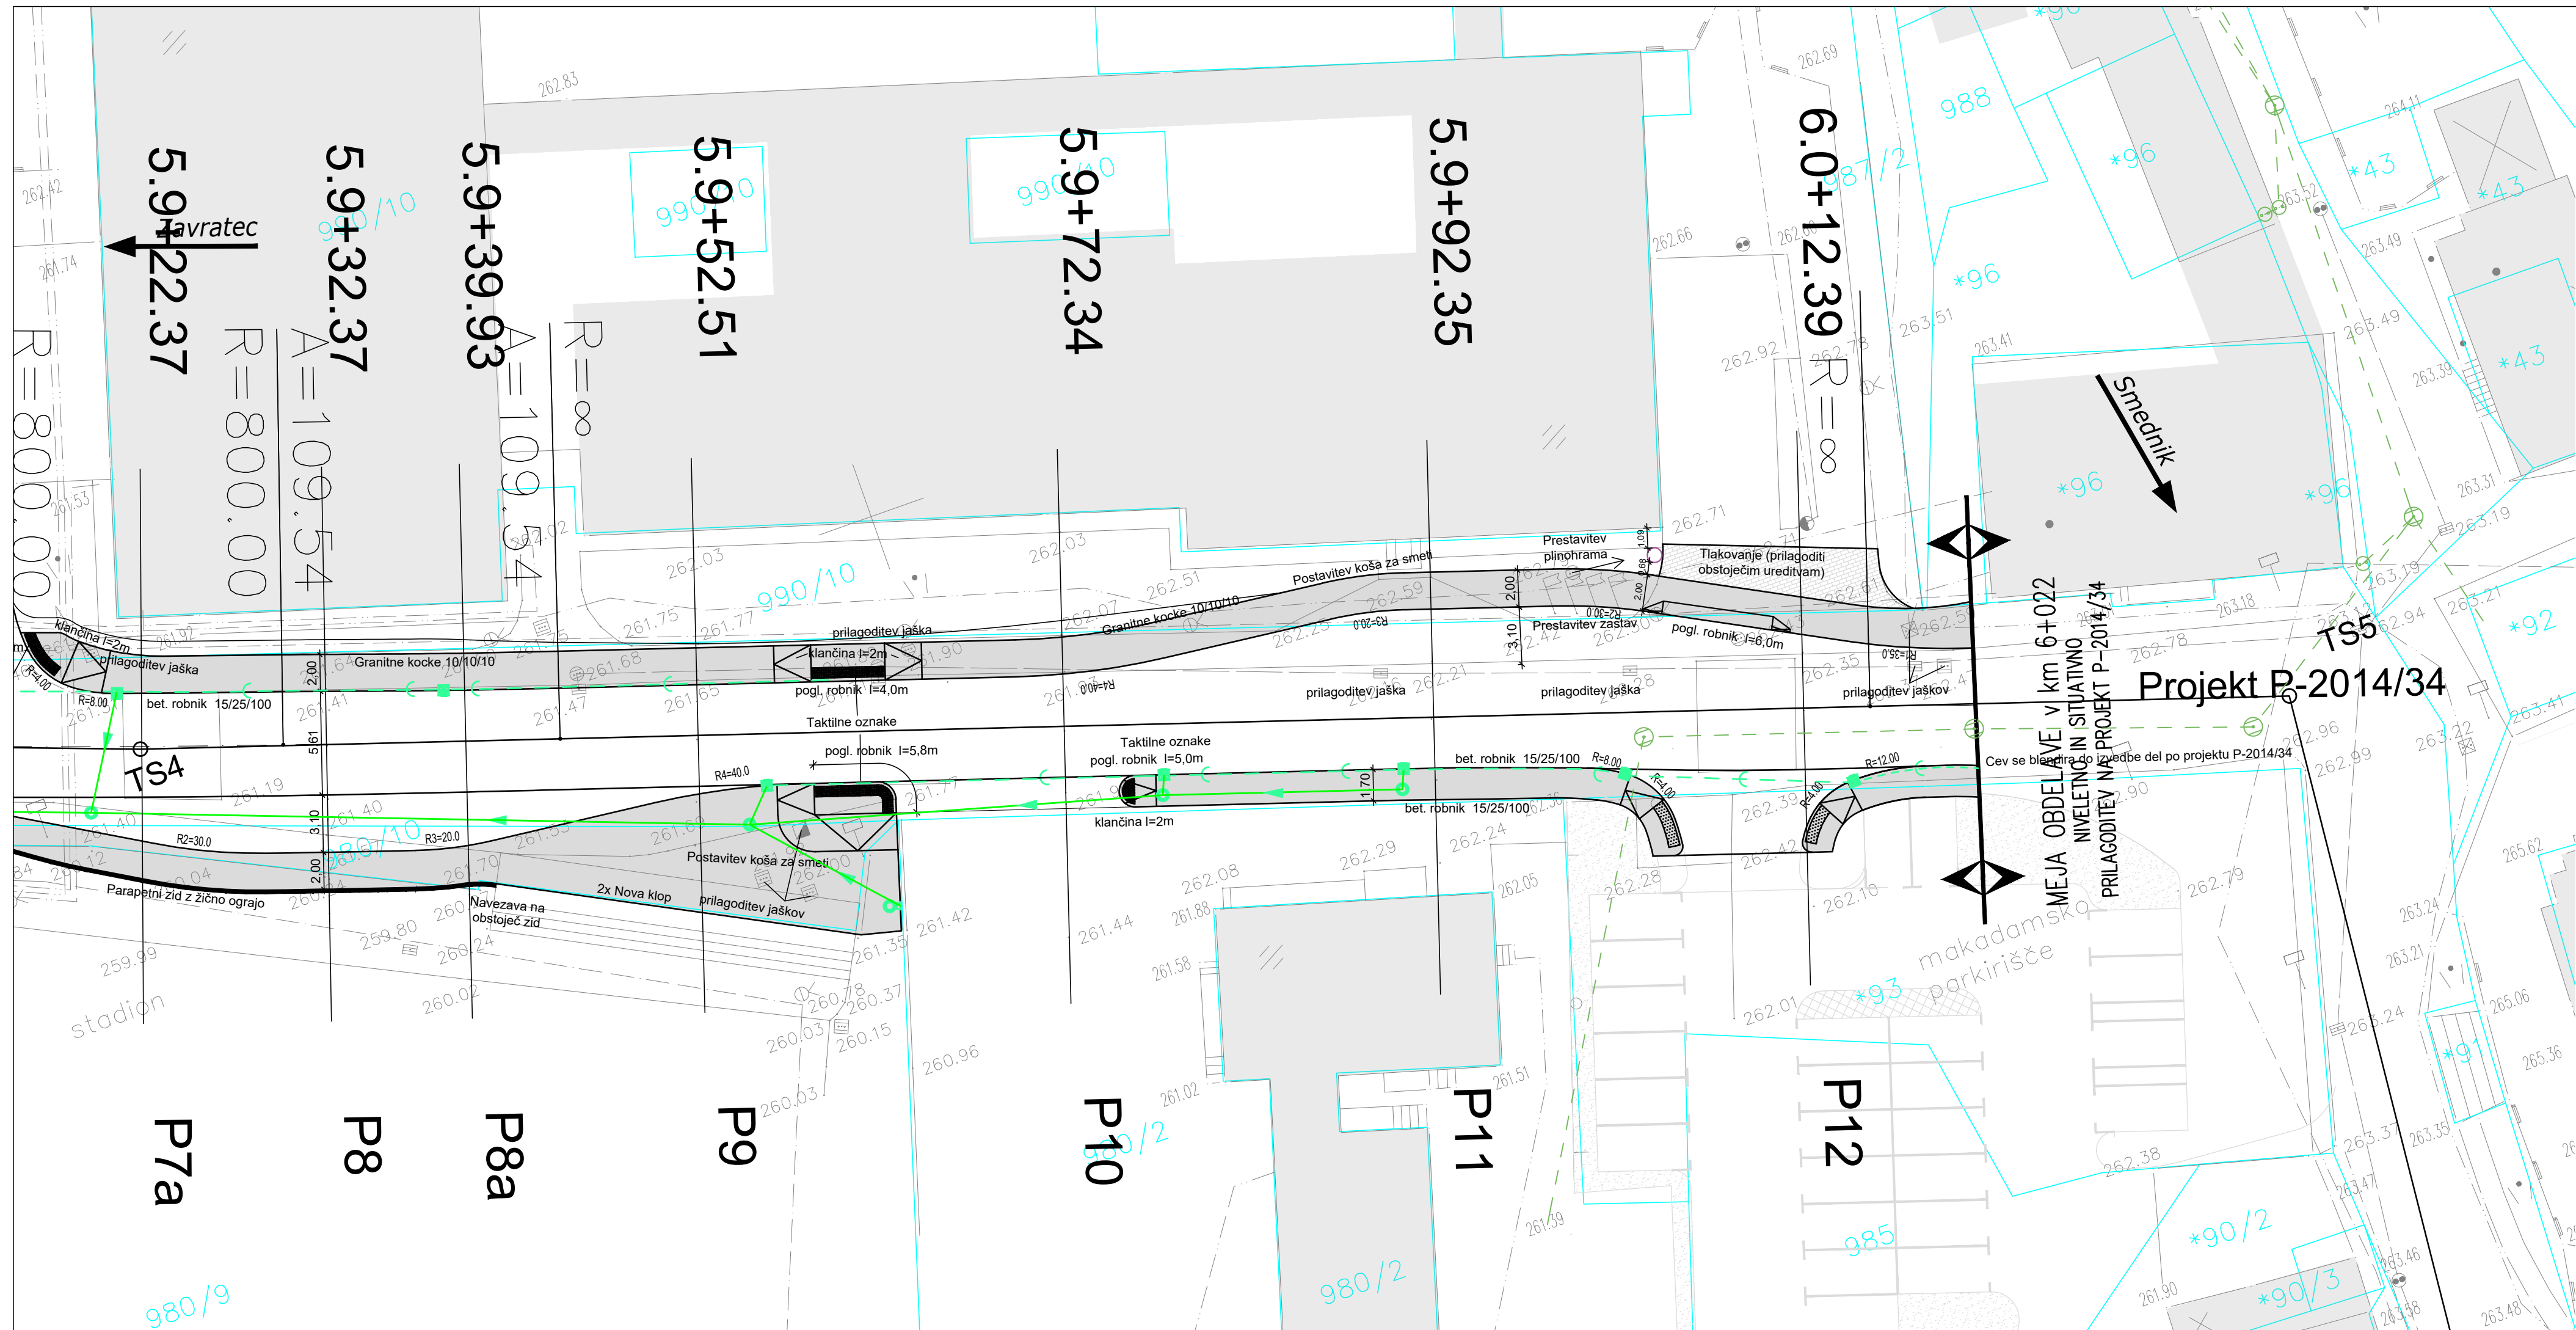

| LEGENDA                                            | OBSTOJEČE | PROJEKTIRANO |
|----------------------------------------------------|-----------|--------------|
| DRENAŽA                                            |           | ---          |
| KANALIZACIJA ZA ODVOD<br>ODPADNIH PADAVINSKIH VODA | ---       | —            |

|   |  |   |  |                                 |  |                                                                 |  |
|---|--|---|--|---------------------------------|--|-----------------------------------------------------------------|--|
|   |  |   |  |                                 |  |                                                                 |  |
| sprememba:   |  | opis spremembe:   |  |                                 |  | datum:                                                          |  |
|   |  |   |  |                                 |  | podpis                                                          |  |
| <br>gradbeno projektiranje in inženiring, d.o.o.<br>Kočevarjeva ul. 31, 8000 Novo mesto<br>tel.: 07/33 77 630, fax. 07/33 77 631 |  |  naziv                                   |  | ime in priimek                  |  | ident št.IZS                                                    |  |
|   |  | vodja projekta   |  | Jernej Radakovič, mag.inž.grad. |  | G - 4832                                                        |  |
|   |  | vodja načrta   |  | Jernej Radakovič, mag.inž.grad. |  | G - 4832                                                        |  |
|   |  | projektant   |  | Jernej Radakovič, mag.inž.grad. |  | G - 4832                                                        |  |
|   |  |   |  |                                 |  |                                                                 |  |
| objekt   |  | UREDITEV CESTE IN UMIRJEVALNIH UKREPOV NA R3-672/1338 OD KM 5.7+90 DO KM 6.0+20 PRI OŠ NA RAKI V OBMOČJU CONE 30 - NOVELACIJA |  |                                 |  | št. proj.: P-2020/18<br>št. načrta: C-2020/18<br>šifra CC: 2112 |  |
| faza:   |  | PZI   |  | merilo:                         |  | 1:250                                                           |  |
| opis risbe:   |  | GRADBENA SITUACIJA   |  | del risbe:                      |  | datum: januar 2026                                              |  |
| vrsta načrta:   |  | 02/1 - VODILNI NAČRT - NAČRT GRADBENIŠTV A                                                                                    |  |                                 |  |                                                                 |  |
| št. odseka:   |  | arhivska št.:   |  | faza/objekt:                    |  | šifra risbe:                                                    |  |
| 1338   |  | 0005.00   |  | 004.2101                        |  | G.102                                                           |  |
| št. priloge:   |  | G.2.2   |  | avtor risbe:                    |  | GPI d.o.o., Novo mesto                                          |  |
|   |  |   |  | ident. št. risbe:               |  | C-2020/18-G.2.2                                                 |  |