

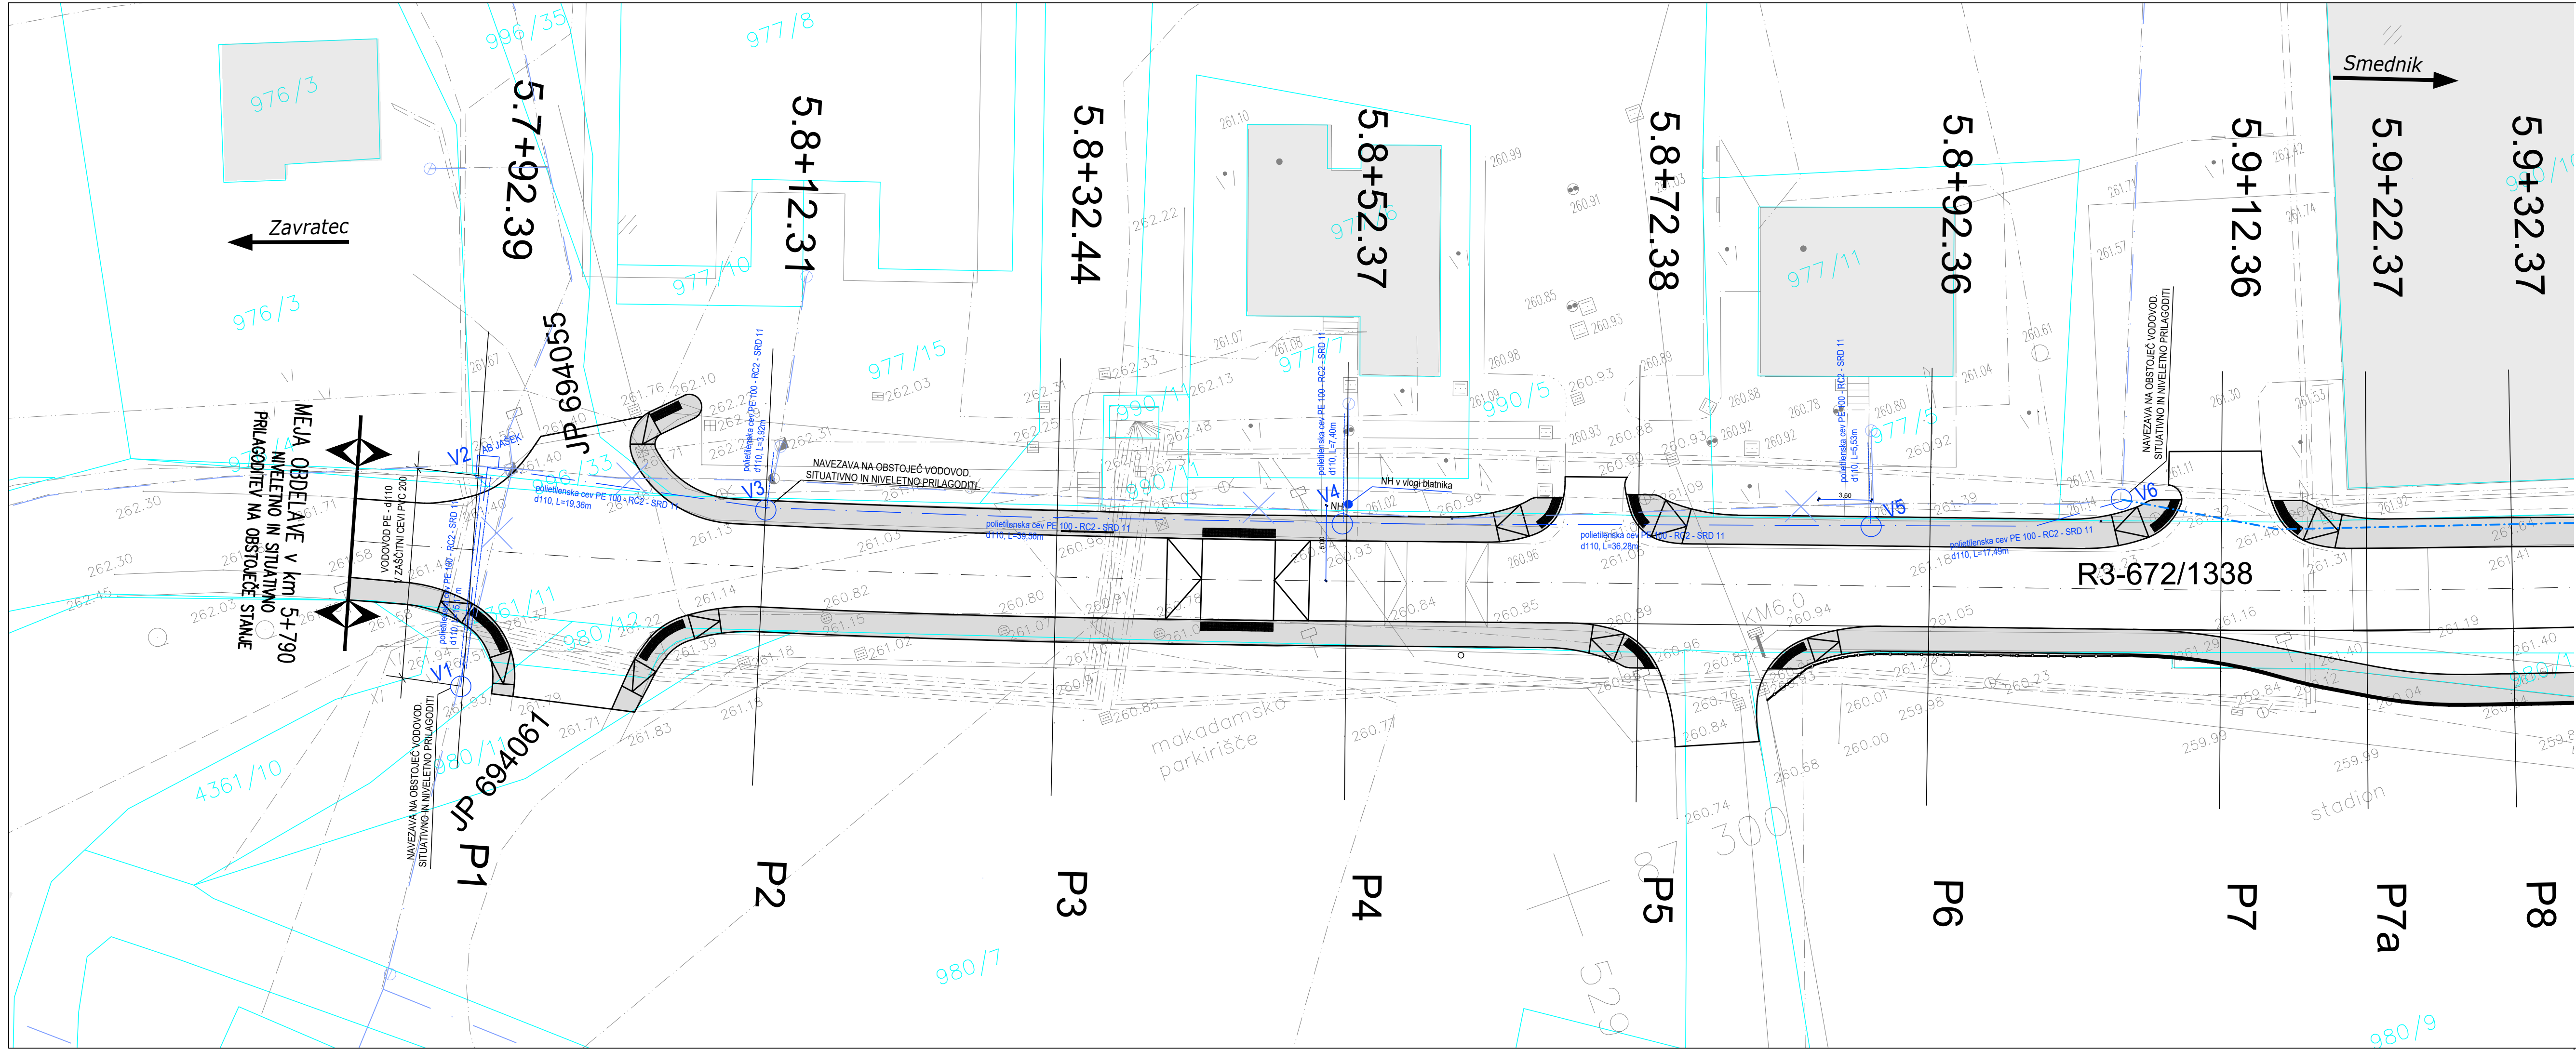


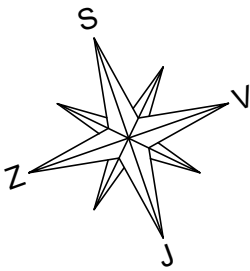

LEGENDA	OBSTOJEČE	PROJEKTIRANO
VODOVOD		
		po projektu P-2014/34

Površina za pešce

sprememba:		opis spremembe:				datum:		podpis			
 gradbeno projektiranje in inženiring, d.o.o. Kočevarjeva ul. 31, 8000 Novo mesto tel.: 07/33 77 630, fax. 07/33 77 631		naziv		ime in priimek		ident št./IZS		podpis			
		vodja projekta		Jernej Radakovič, mag.inž.grad.		G - 4832					
		vodja načrta		Jernej Radakovič, mag.inž.grad.		G - 4832					
		projektant		Jernej Radakovič, mag.inž.grad.		G - 4832					
objekt		UREDITEV CESTE IN UMIRJEVALNIH UKREPOV NA R3-672/1338 OD KM 5.7+90 DO KM 6.0+20 PRI OŠ NA RAKI V OBMOČJU CONE 30 - NOVELACIJA					št. proj.:		P-2020/18		
							št. načrta:		C-2020/18		
							šifra CC:		2112		
faza:		PZI		merilo:		1:250		datum:		januar 2026	
opis risbe:		SITUACIJA VODOVODA		del risbe:							
vrsta načrta:		02/1 - VODILNI NAČRT - NAČRT GRADBENIŠTVA									
št. odseka:		arhivska št.:		faza/objekt:		šifra risbe:		prostor za črtno kodo arhiva:			
1338		0005.00		004.2101		G.302					
št. priloge:		G.10.1			avtor risbe:		GPI d.o.o., Novo mesto				
					ident. št. risbe:		C-2020/18-G.10.1				

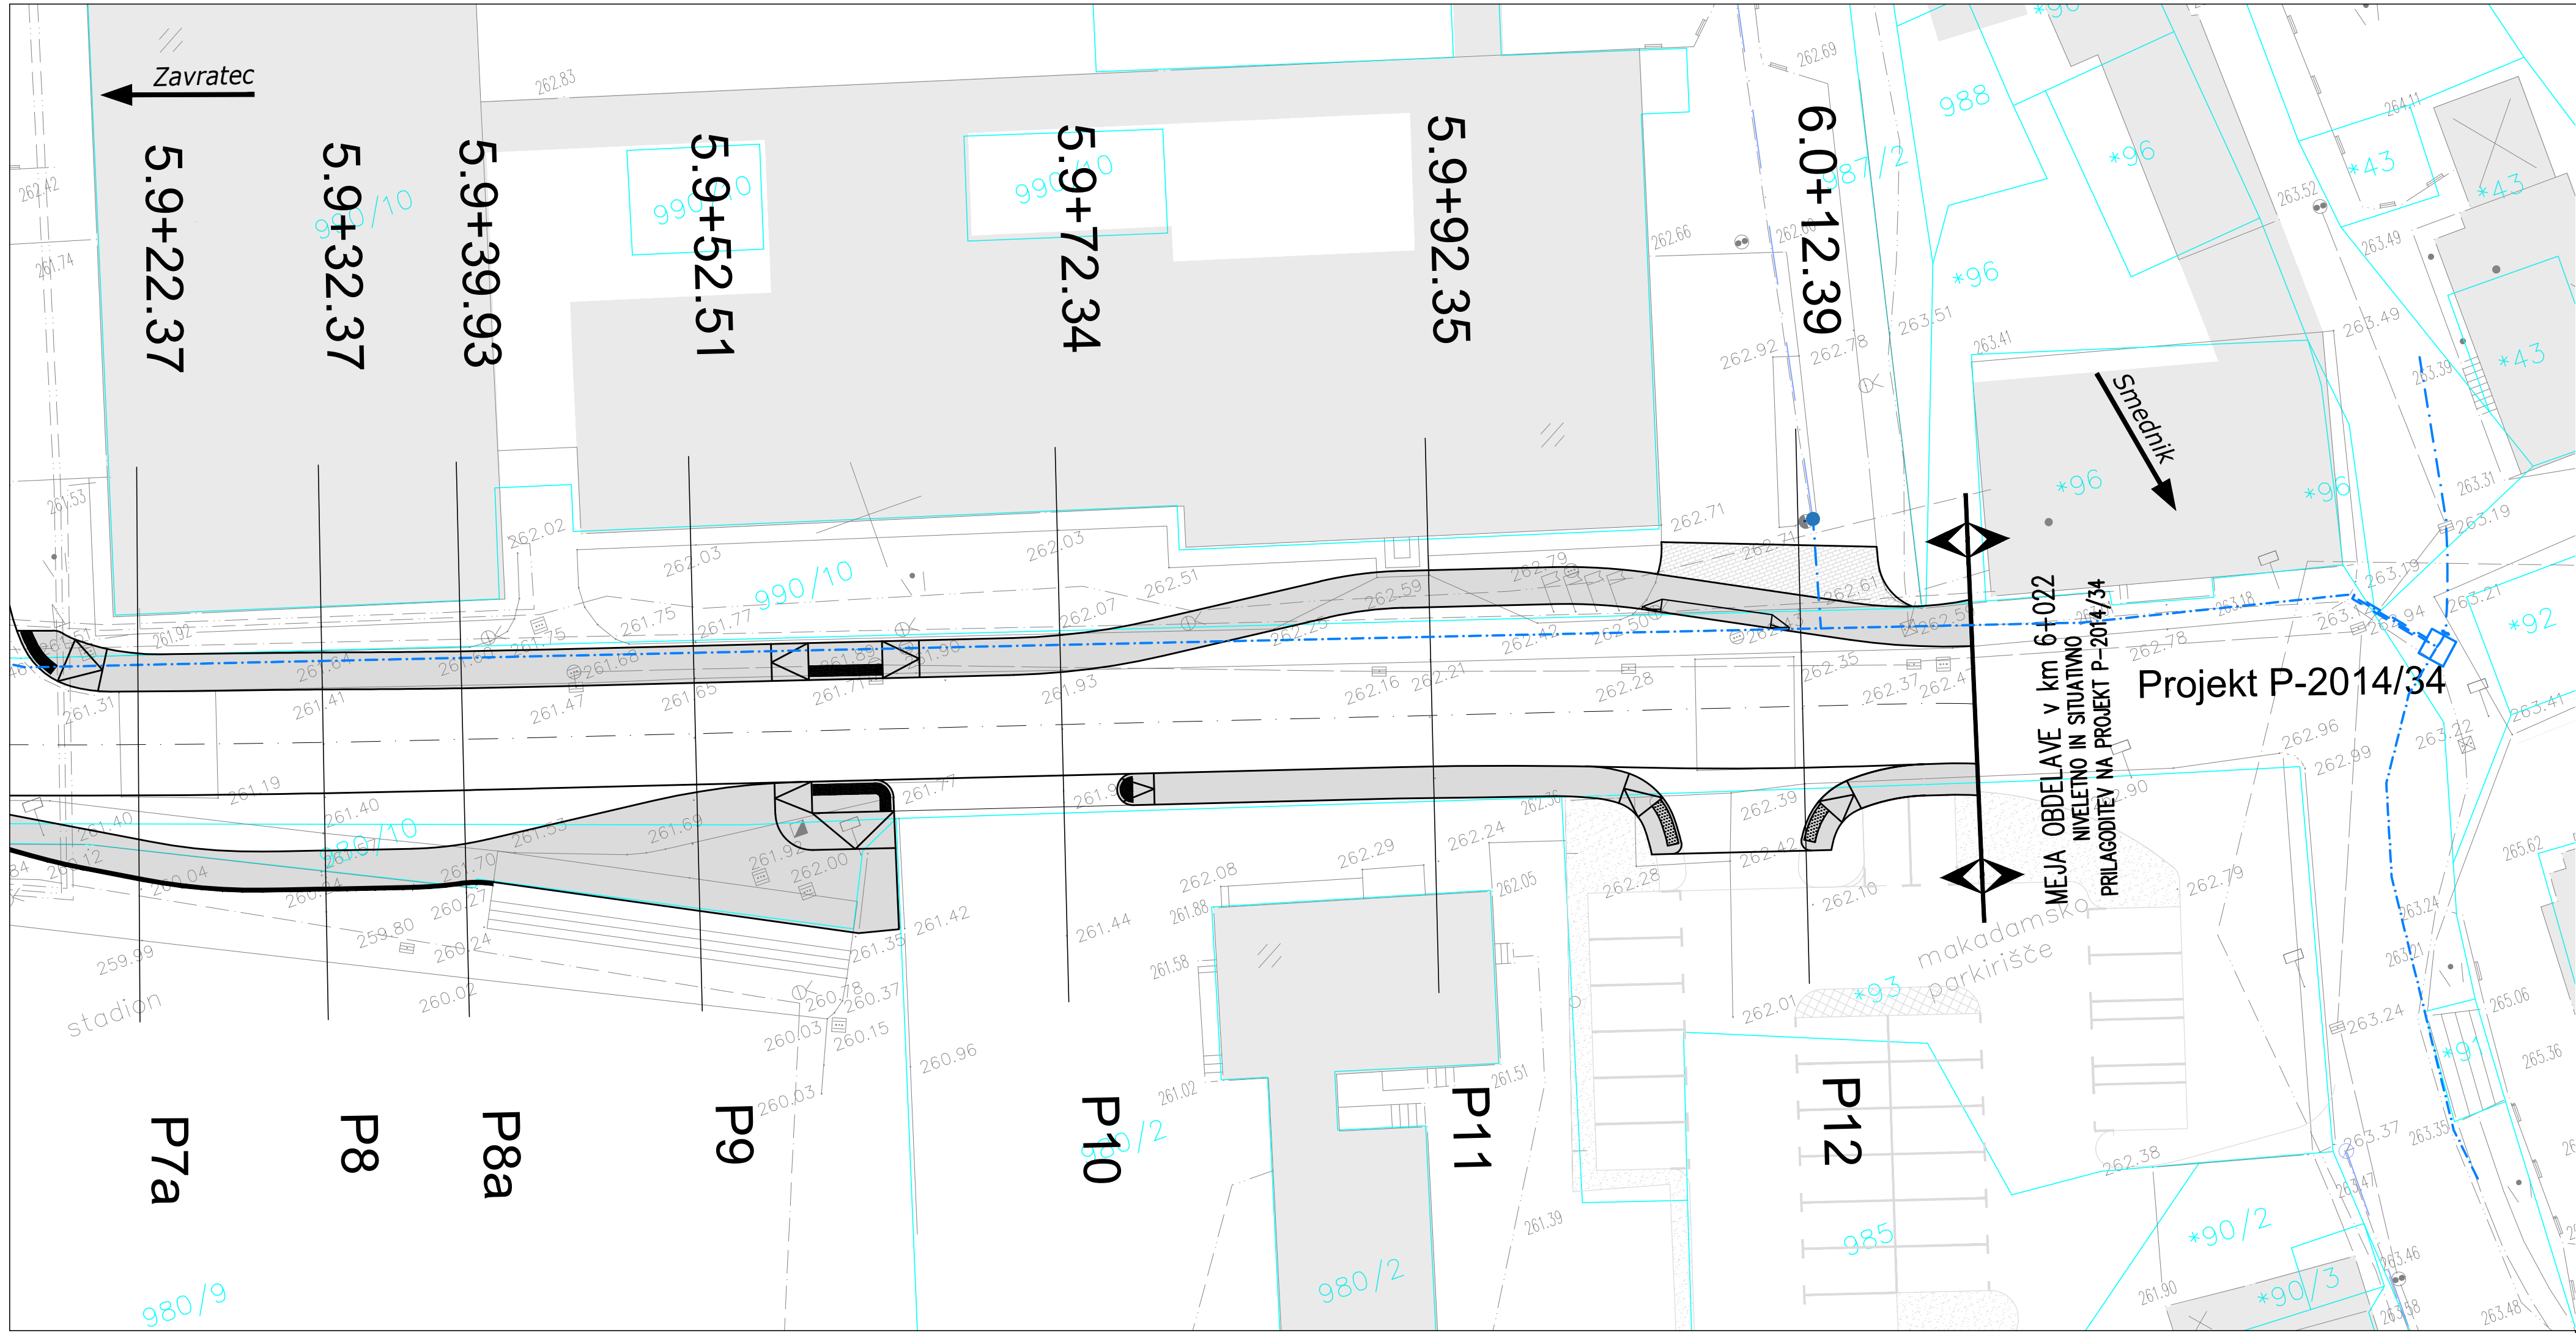

LEGENDA	OBSTOJEČE	PROJEKTIRANO
VODOVOD		 po projektu P-2014/34

 Površina za pešce

sprememba:		opis spremembe:		datum:		podpis	
		naziv		ime in priimek		ident št./IS	
gradbeno projektiranje in inženiring, d.o.o.		vodja projekta		Jernej Radakovič, mag.inž.grad.		G - 4832	
Kočevarjeva ul. 31, 8000 Novo mesto		vodja načrta		Jernej Radakovič, mag.inž.grad.		G - 4832	
tel.: 07/33 77 630, fax: 07/33 77 631		projektant		Jernej Radakovič, mag.inž.grad.		G - 4832	
objekt		UREDITEV CESTE IN UMIRJEVALNIH UKREPOV NA R3-672/1338 OD KM 5.7+90 DO KM 6.0+20 PRI OŠ NA RAKI V OBMOČJU CONE 30 - NOVELACIJA		št. proj.:		P-2020/18	
faza:		PZI		merilo:		1:250	
opis risbe:		SITUACIJA VODOVODA		del risbe:		datum:	
vrsta načrta:		02/1 - VODILNI NAČRT - NAČRT GRADBENIŠTVA		št. nočrta:		C-2020/18	
št. odseka:		arhivska št.:		šifra risbe:		prostor za črtno kodo arhiva:	
1338		0005.00		004.2101		G.302	
št. priloge:		G.10.2		avtor risbe:		GPI d.o.o., Novo mesto	
				ident. št. risbe:		C-2020/18-G.10.2	