


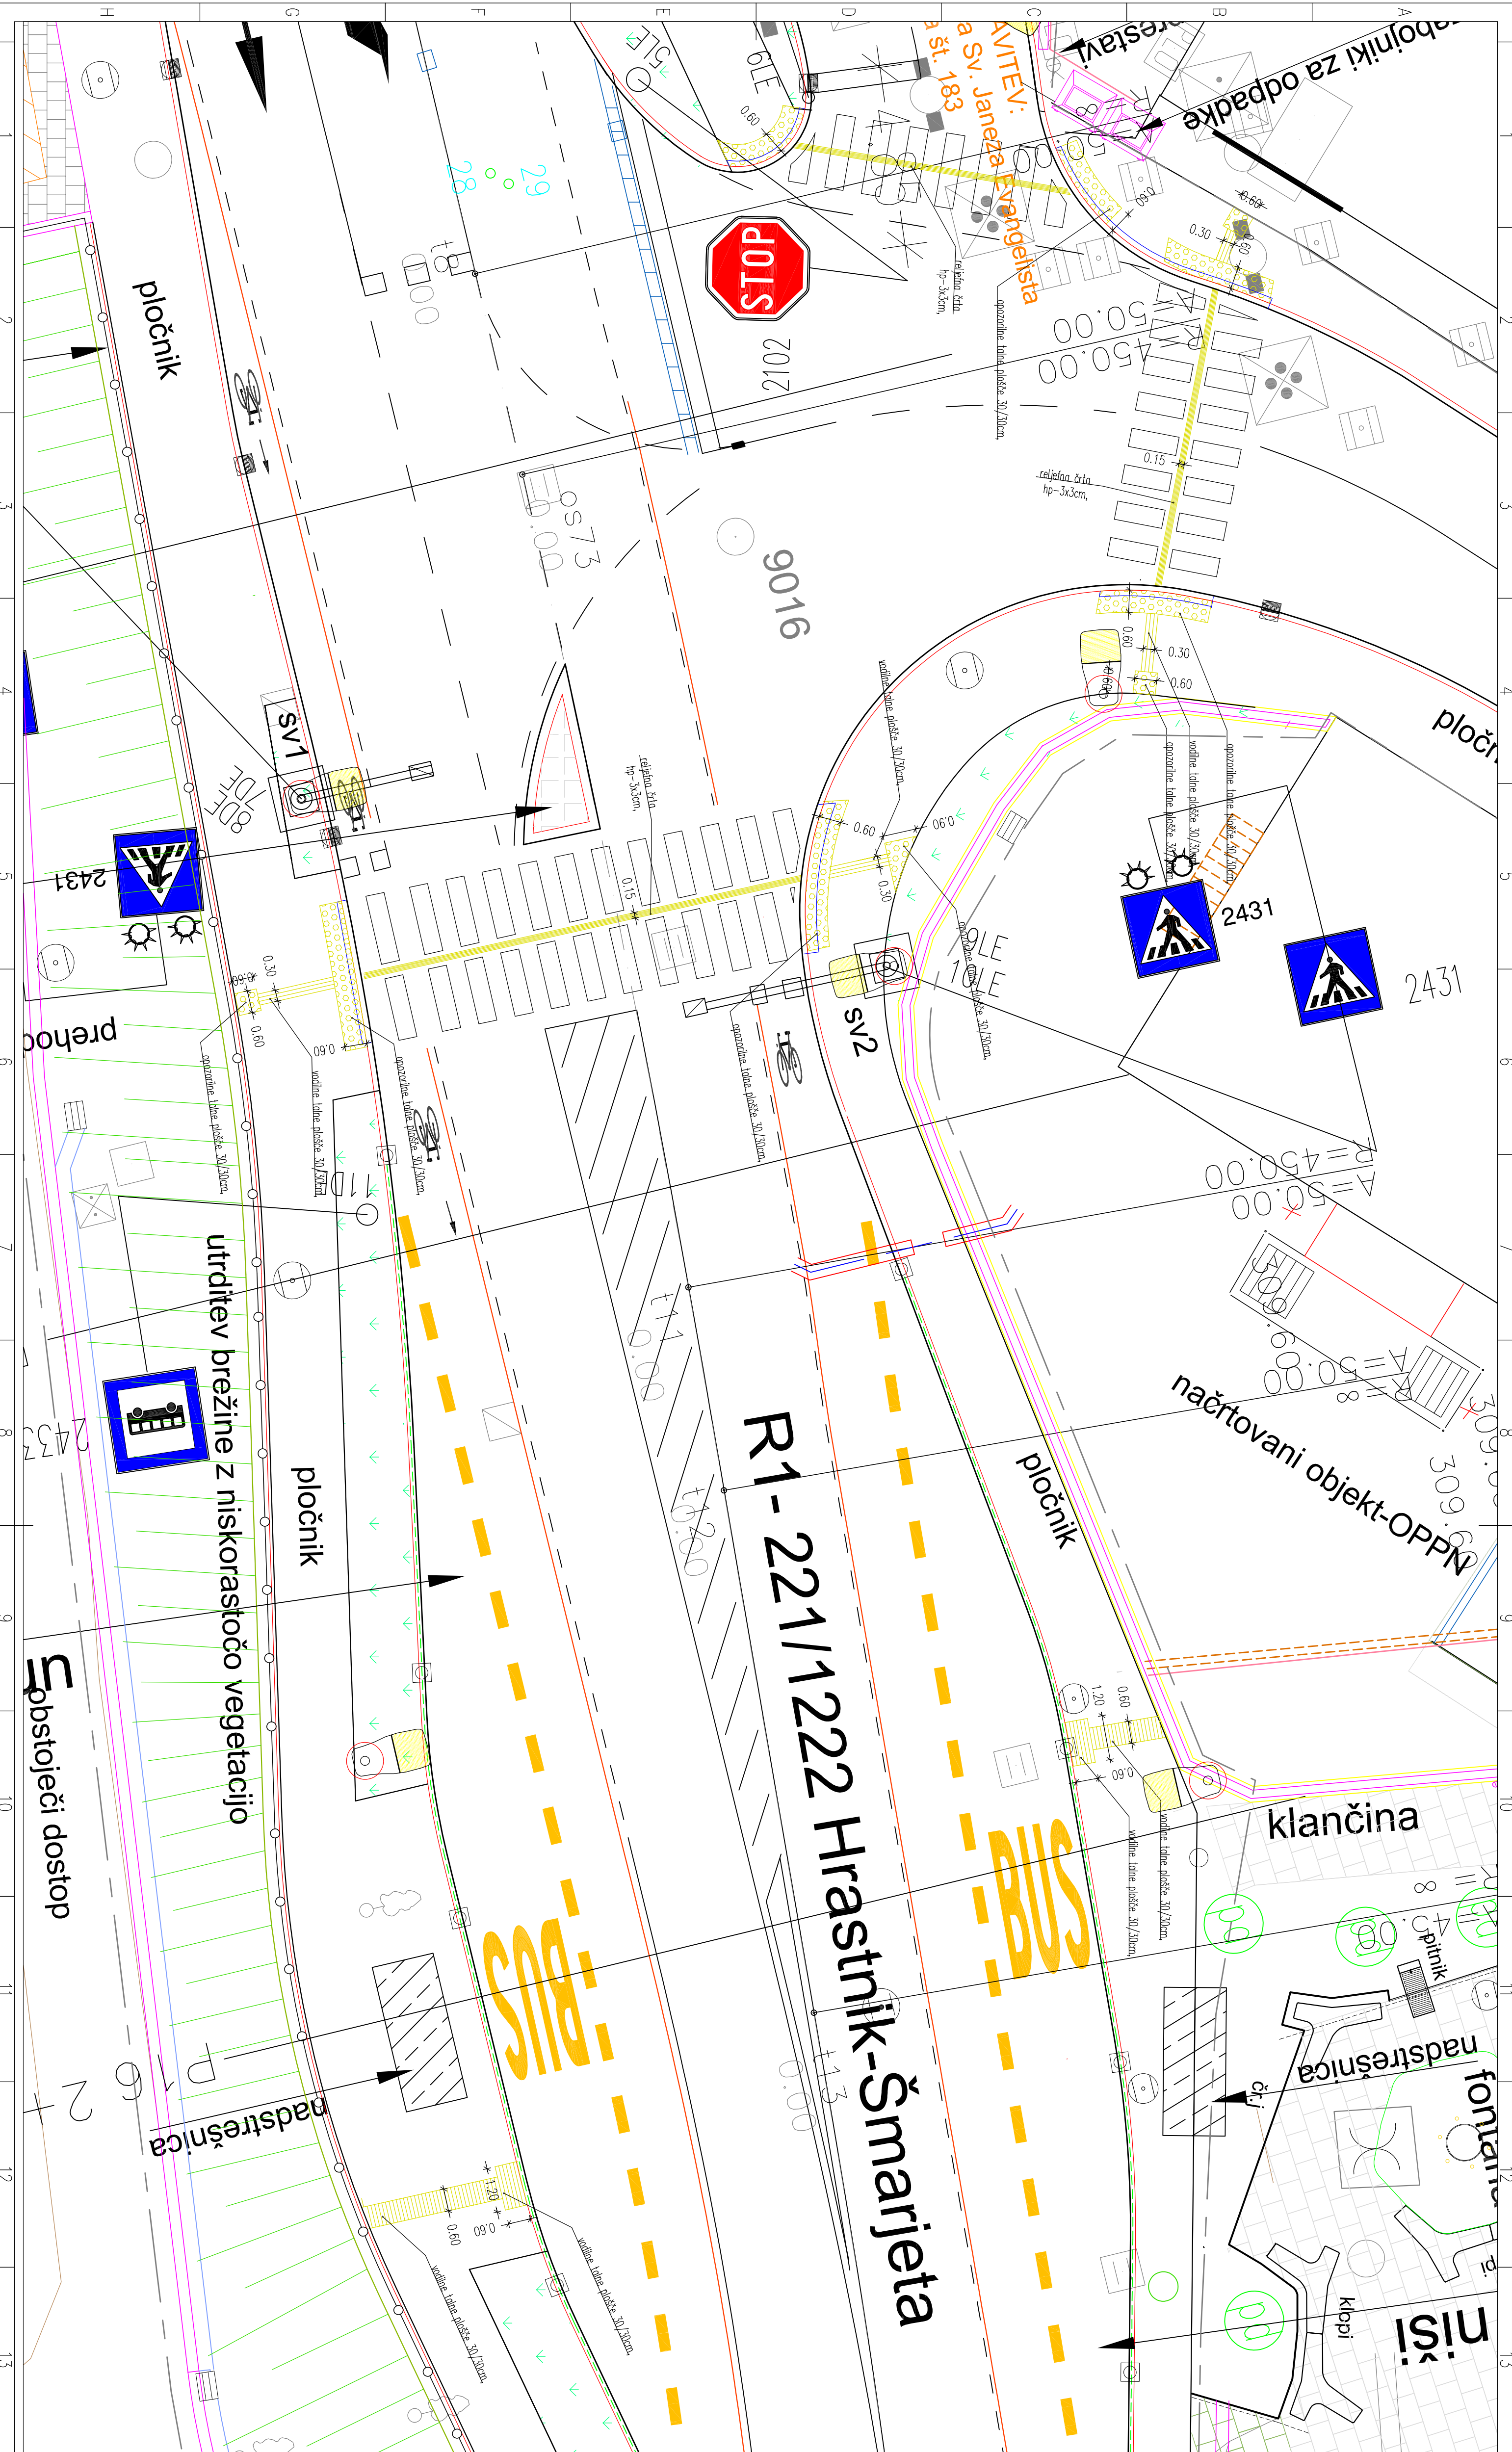

LEGENDA:

- OPROZORILNE TAKTILNE OZNAKE – bet. plošče 30/30/8,5cm
- VODILNE TAKTILNE OZNAKE – bet. plošče 30/30/8,5cm
- vodilni robnik 8/20

RS, Ministrstvo za infrastrukturo
Direkcija Republike Slovenije za infrastrukturo
Tražišča ceste 19, 1000 Ljubljana

Savagrojeci, o.d.
Cesta vršnih zvez 59,
8270 Krško

rekonstrukcija ceste skozi Doli pri Hrastniku, na R1-221/1222 Hrastnik-Šmarjeta, od km 1,880 do km 2,400

SITUATIVNI PRIKAZ TAKTILNIH OZNAK OD P13 DO P16

Nadrt gradbenih konstrukcij in drugi gradbeni nadrti

sp. nadrt:	metre:	št. arhitekturnih:	št. projekcijskih:	sp. nrti:	št. arhitekturnih:	št. projekcijskih:	sp. nrti:
1:205	1:100	SPK-2/1	19/25-00	PZ1	2/1	120	04
1222	0029,00	004,2101	G:120,04				

