


CEMENTNO BETONSKI ROBNIK 15 / 25 S TEMELJEM M 1:5

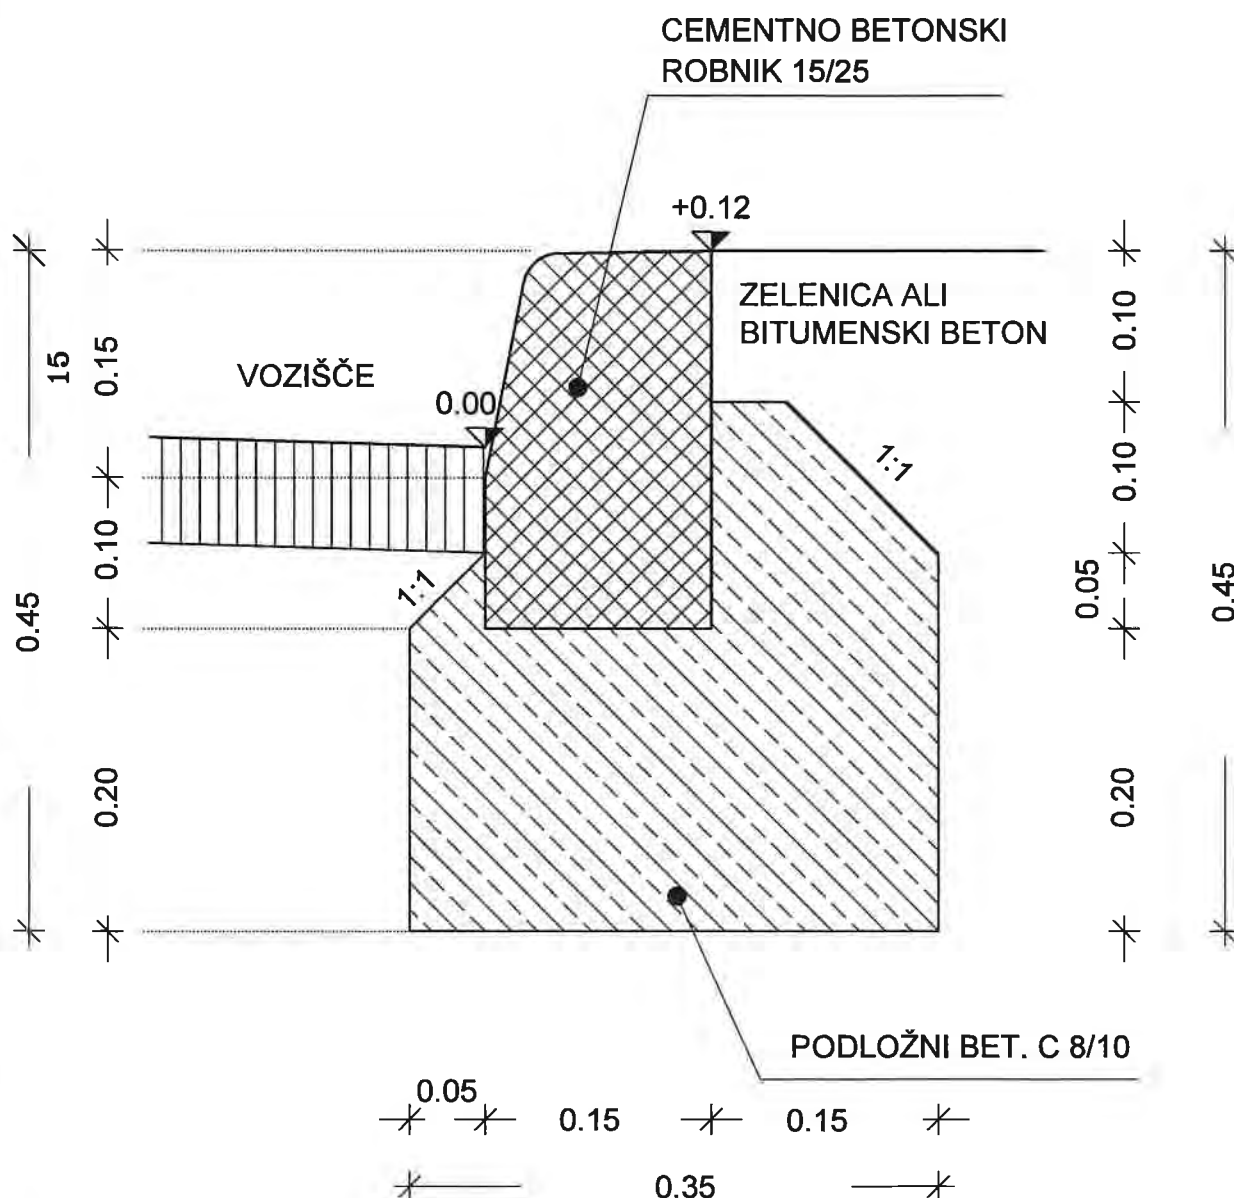

PRI RADIJU 0,0 m - 3,0 m JE DOLŽINA ROBNIKOV 0,16 m
 PRI RADIJU 3,0 m - 20,0 m JE DOLŽINA ROBNIKOV 0,33 m
 PRI RADIJU NAD 20,0 m JE DOLŽINA ROBNIKOV 1,00 m

projektant :

PNG
 Ljubljana d.o.o.
 projekt nizke gradnje

opis risbe : CEMENTNO BETONSKI ROBNIK
 15 / 25 S TEMELJEM

merilo : 1:5


št. odseka :	arhivska št. :	faza/objekt :	šifra risbe :	črtna koda :
		005.2101	G.151	

S:\Novi Home\Roman\DETALJ\0 UREJENI DETALJ\DETALJ 1.dwg




DETAJL SPUŠČENEGA ROBNIKA PRI UVOZU

POGLED: M 1:10

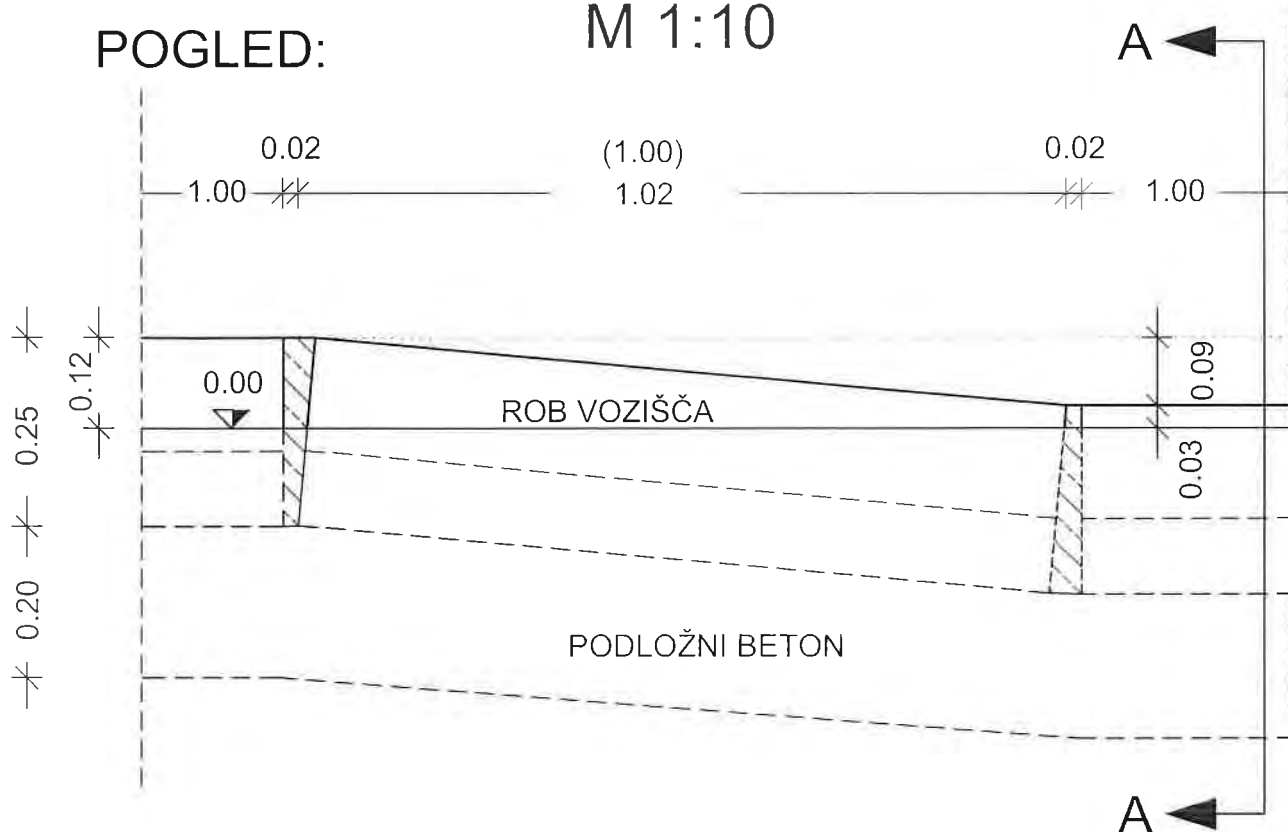

REZ A - A

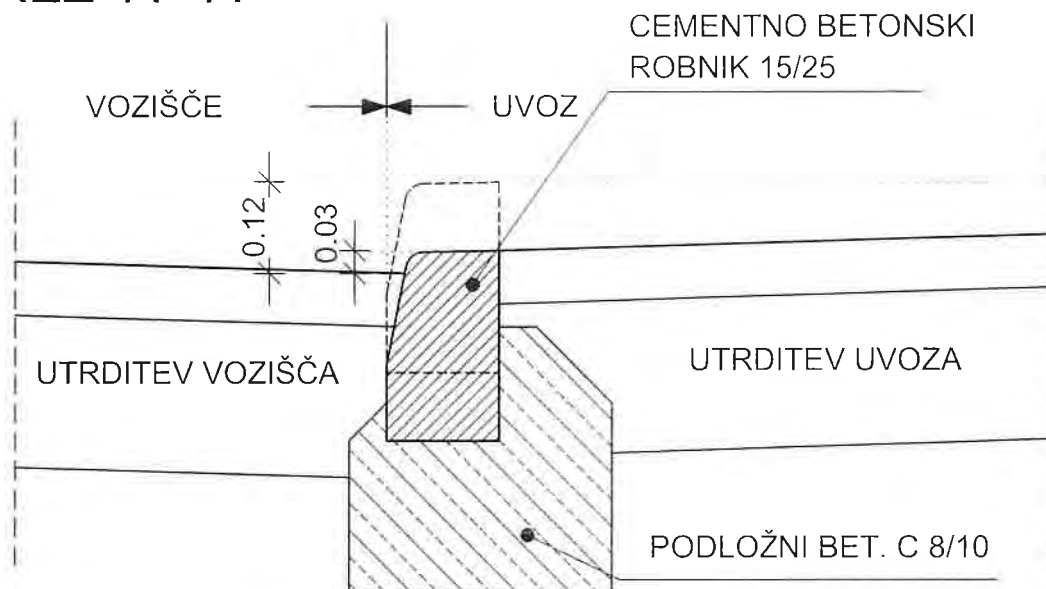

projektant :

PNG
Ljubljana d.o.o.

projekt nizke gradnje


opis risbe : DETAJL SPUŠČENEGA ROBNIKA PRI UVOZU

merilo : 1 : 10

št. odseka :	arhivska št. :	faza/objekt :	šifra risbe :	črna koda :
		004.2101	G.151	

The diagram illustrates the division of a unit length. The top part shows a horizontal line segment with tick marks at each end, labeled "1.00". Below it, the same segment is shown divided into two equal parts by a central tick mark. Each of the two resulting segments is labeled ".50".

berma

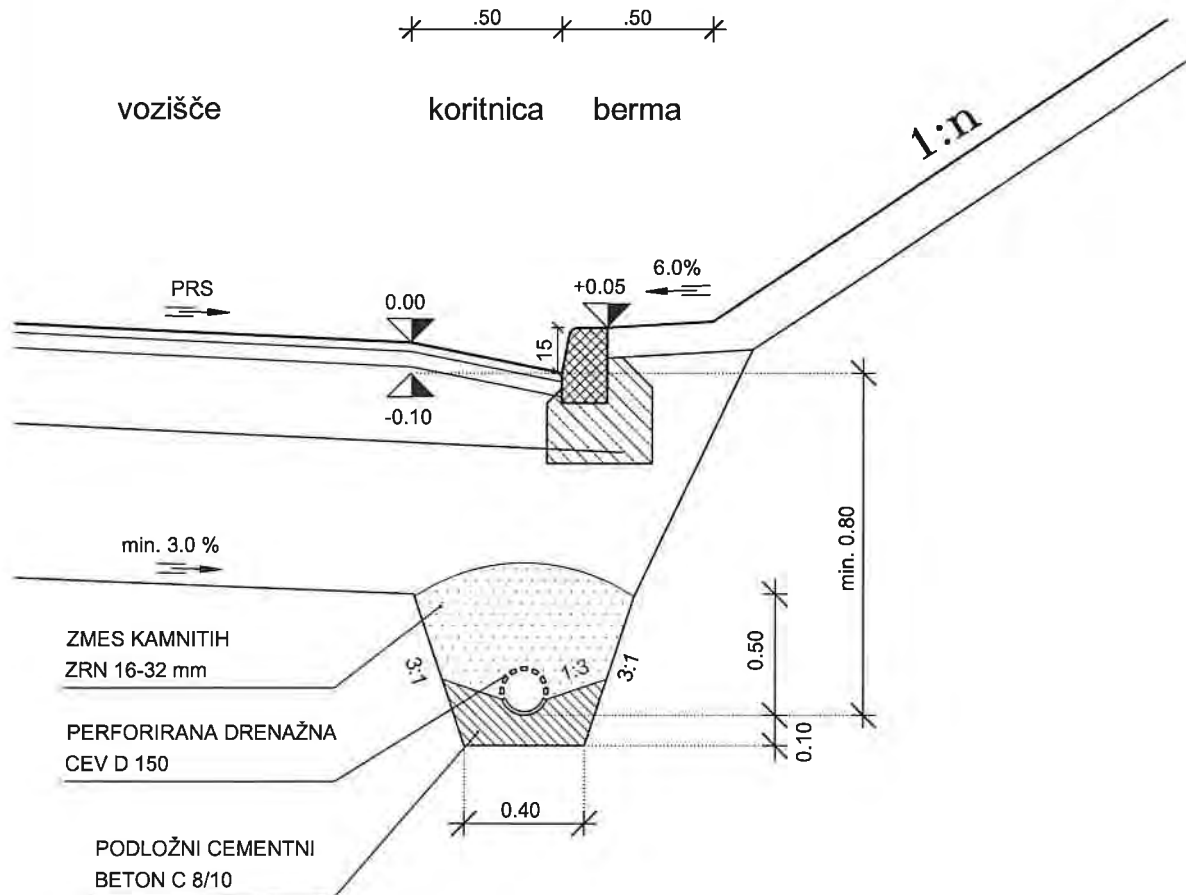


PNG
Ljubljana d.o.o.


merilo : 1 : 25

št. odseka :	arhivska št. :	faza/objekt :	šifra risbe :	črtna koda :
		004.2101	G.151	

PODLOŽNI CEMENTNI
BETON C 8 / 10

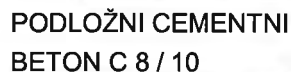

DETAJL PRILAGODITVE POKROVA JAŠKA NA NOVO VIŠINO M 1:20

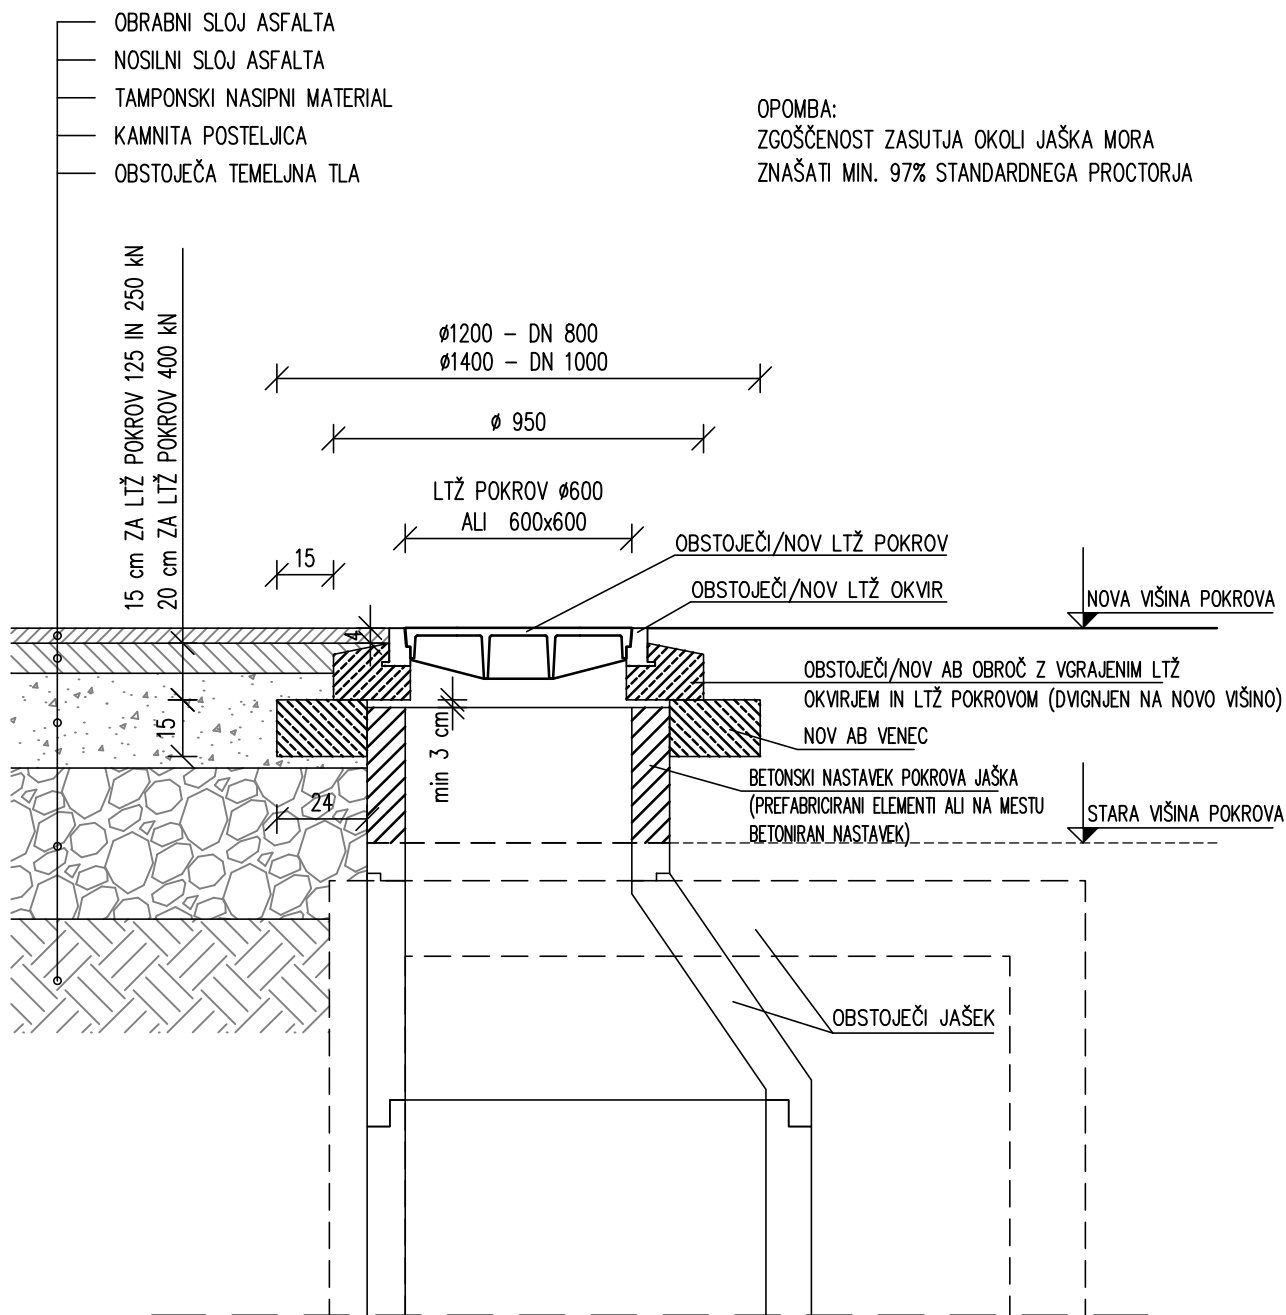

projektant :


PNG
Ljubljana d.o.o.
projekt nizke gradnje

opis risbe : DETAJL PRILAGODITVE POKROVA JAŠKA
NA NOVO VIŠINO

merilo : 1 : 20

št. odseka :	arhivska št. :	faza/objekt :	šifra risbe :	črtna koda :
		004.2101	G.151	

REVIZIJSKI JAŠEK Ø 100 NA KANALU OD Ø 30 DO Ø 40 M 1:20

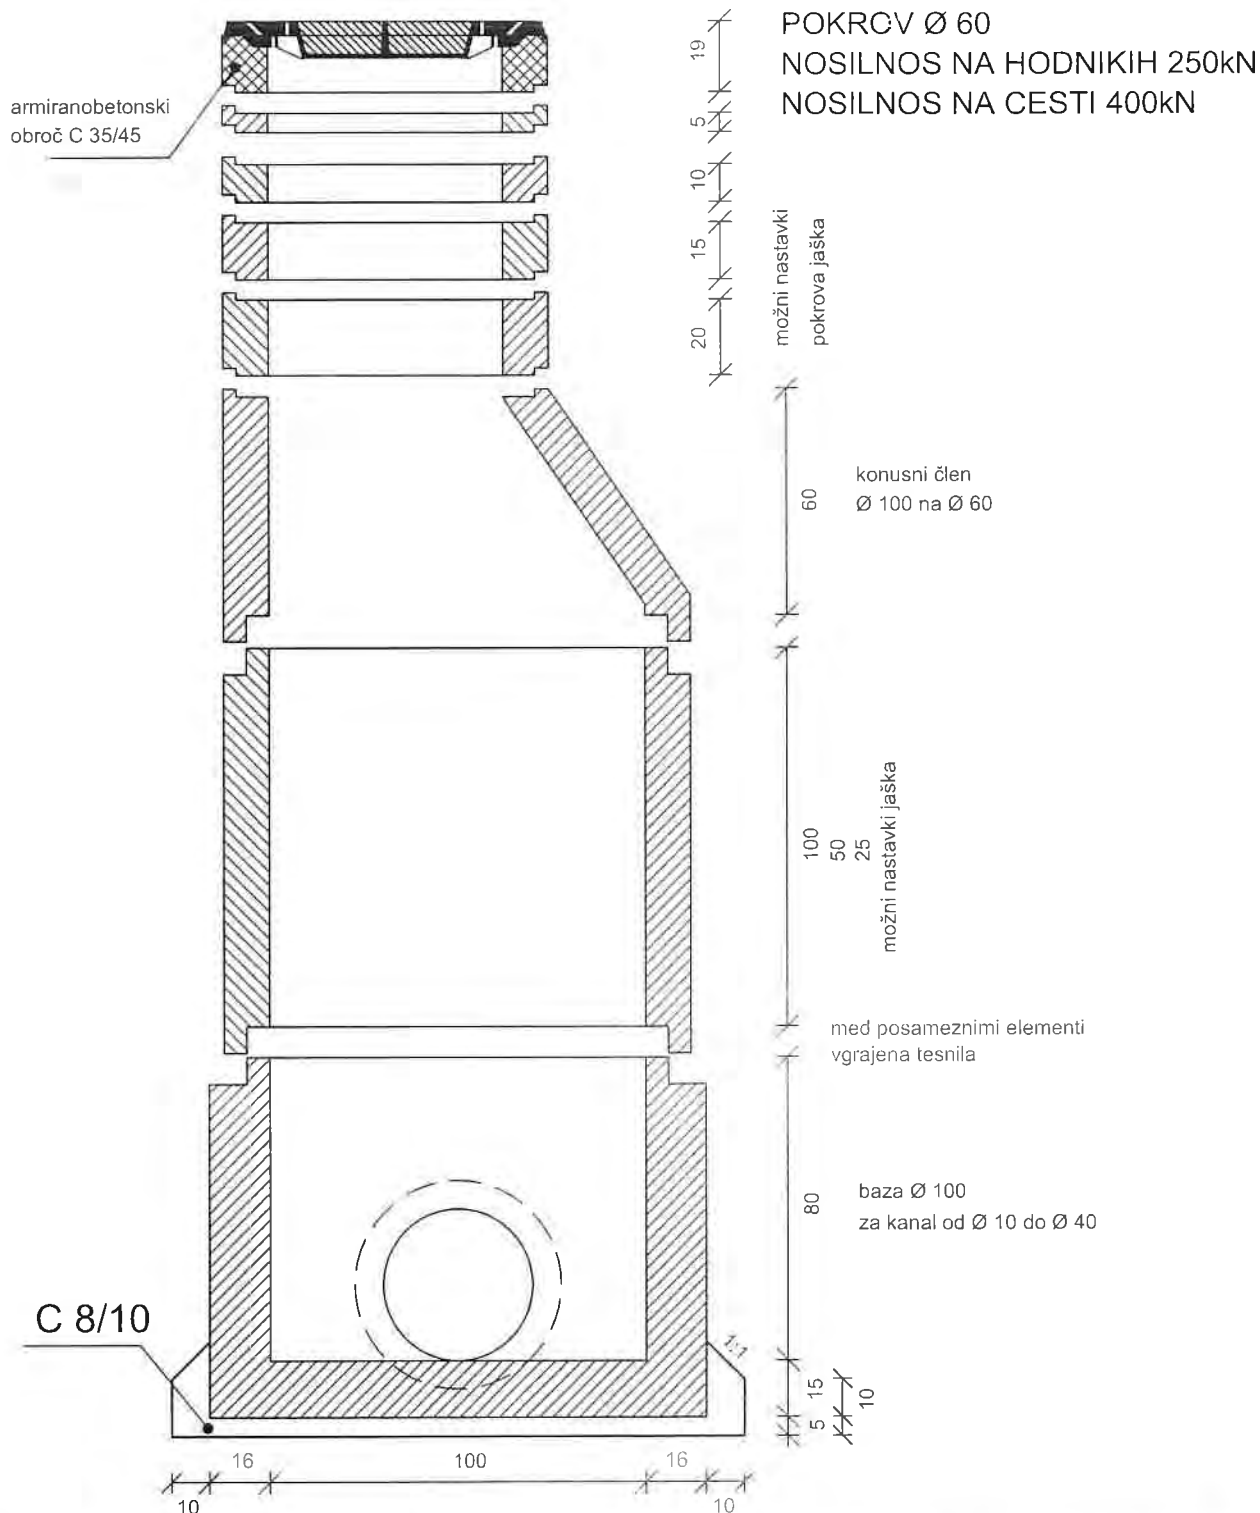

projektant :
PNG
Ljubljana d.o.o.
projekt nizke gradnje

opis risbe : REVIZIJSKI JAŠEK Ø 100
NA KANALU OD Ø30 DO Ø 40
merilo : 1 : 20

št. odseka	arhivska št.	faza/objekt	šifra risbe	črna koda
		004.2101	G.151	


REVIZIJSKI JAŠEK Ø 100 NA KANALU OD Ø 40 DO Ø 60

M 1:20

armiranobetonski
obroč C 35/45

POKROV Ø 60
NOSILNOS NA HODNIKI 250kN
NOSILNOS NA CESTI 400kN

C 8/10

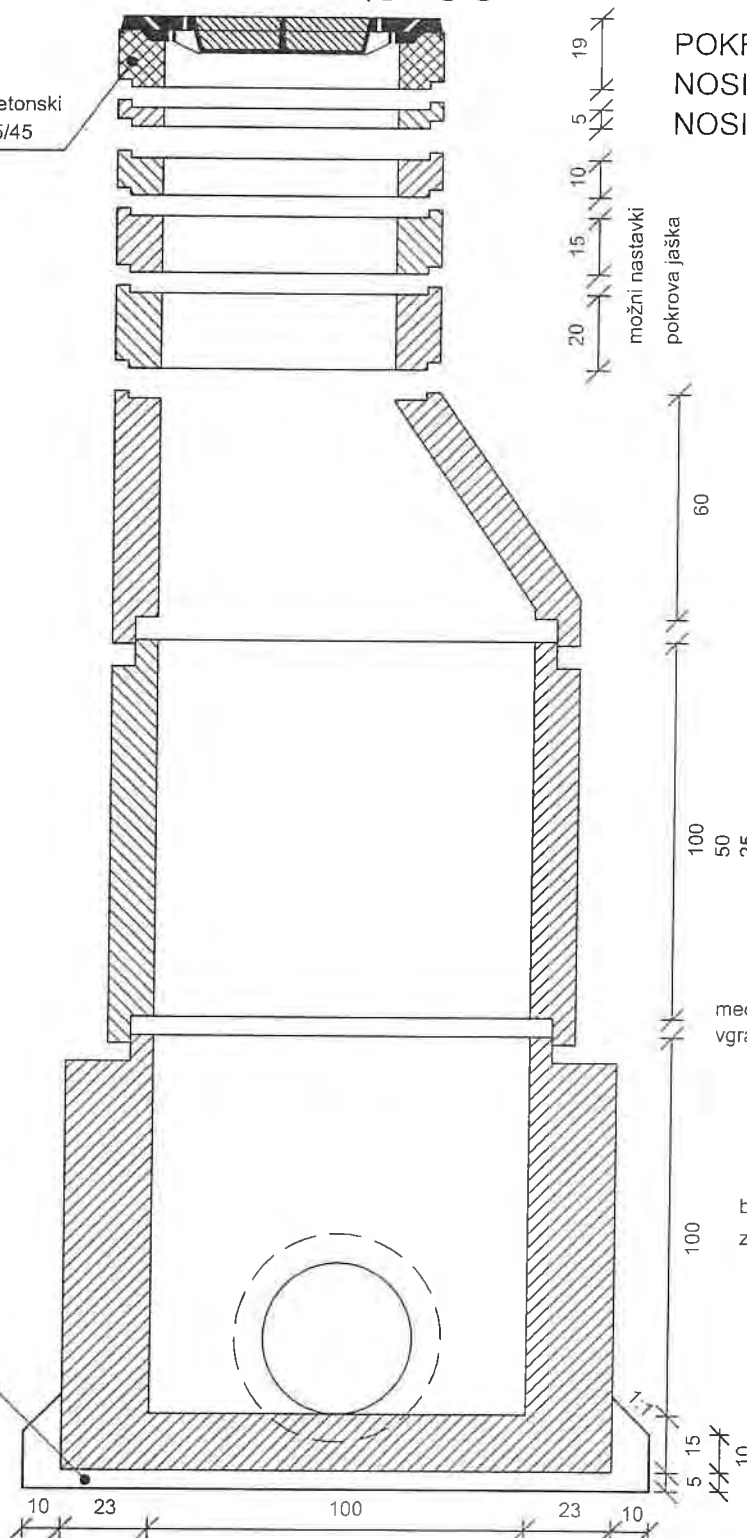

projektant :

PNG
Ljubljana d.o.o.

projekt nizke gradnje

opis risbe : REVIZIJSKI JAŠEK Ø 100
NA KANALU OD Ø40 DO Ø 60

merilo : 1 : 20

št. odseka :	arhivska št. :	faza/objekt :	šifra risbe :	črtna koda :
		004.2101	G.151	

REVIZIJSKI JAŠEK Ø 80 POKROV IZ NODULARNE LITINE Z ZAKLEPOM

M 1:20

POKROV Ø 60

NOSILNOS NA HODNIKI 250kN


NOSILNOS NA CESTI 400kN

armiran cement betonski
montažni venec C 25/30

METEORNI KANAL

C 25/30

C 8/10

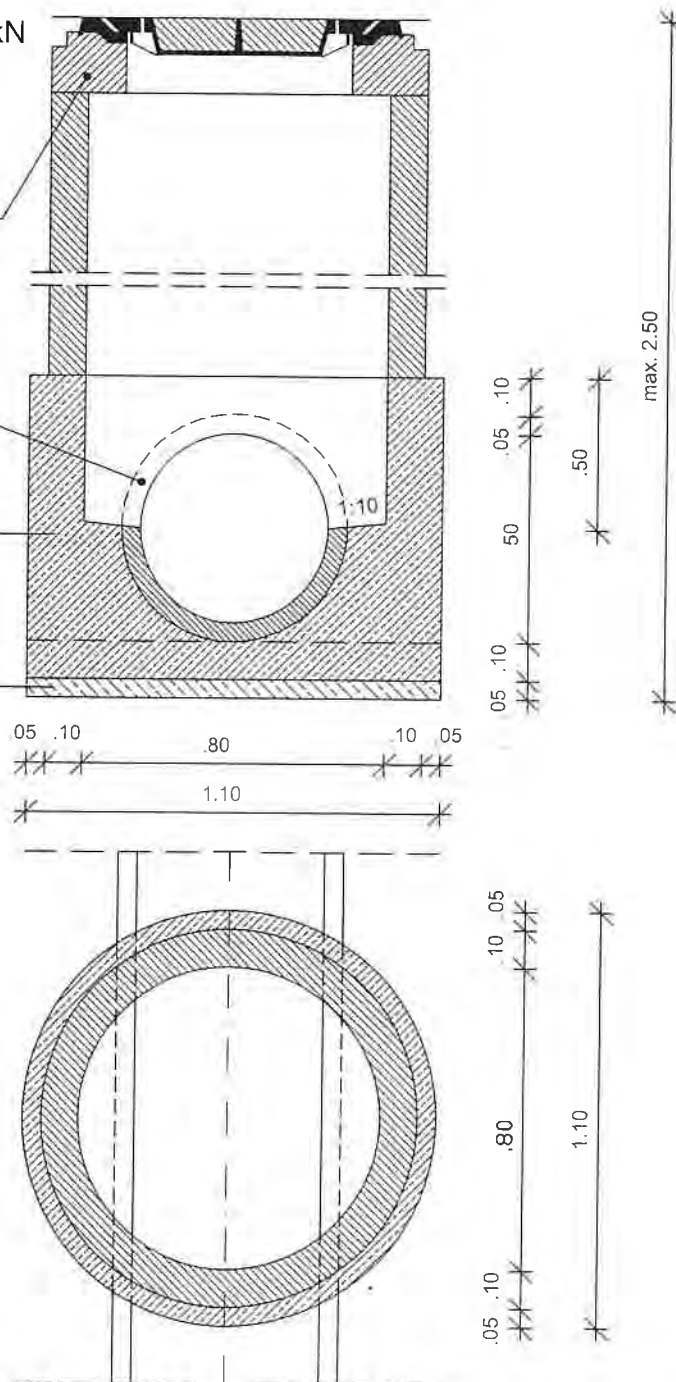

projektant :

PNG
Ljubljana d.o.o.

projekt nizke gradnje



opis risbe : REVIZIJSKI JAŠEK Ø 80

merilo : 1 : 20

št. odseka :	arhivska št. :	faza/objekt :	šifra risbe :	črtna koda :
		004.2101	G.151	



ARMATURNI NAČRT AB TEMELJA ZA JEKLENO VARNOSTNO OGRAJO - JVO M 1:20

AB pasovni temelj
dim. 0.30 m / 0.50 m / L = 6 m
C30/37 (XC4, XF4, XD3)

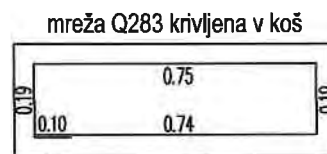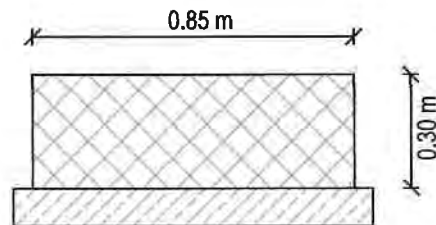

Armatura

M 1:10

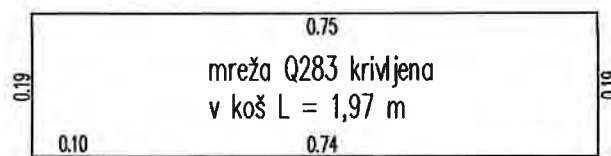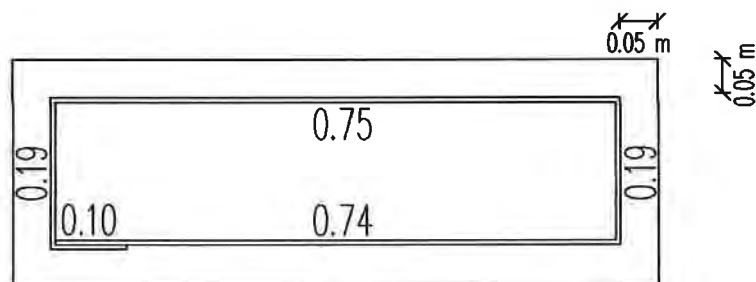

projektant :
PNG
Ljubljana d.o.o.
projekt nizke gradnje

opis risbe : Armaturni načrt AB temelja za
jekleno varnostno ograjo - JVO

merilo : 1 : 20 in 1:10

št. odseka :	arhivska št. :	faza/objekt :	šifra risbe :	črtna koda :
		004.2101	G.151	


20 Feb, 2008 - 16:59
Layout: POSTAVITEV-ZUNAJ-NASELJA-SM-JVO
S:\Novi Home\Damjan\Koper LUKA KOPER\UK Novi vhod\DETALJI.dwg



opis risbe : VTOČNI JAŠEK Ø 50 Z
LITOŽELEZNO REŠETKO
merilo : 1 : 20

št. odseka :	arhivska št. :	faza/objekt :	šifra risbe :	črtna koda :
		004.2101	G.151	

DETAJL DIREKTNEGA PRIKLJUČKA PREČNE ZVEZE NA VZDOLŽNO KANALIZACIJO IZ PVC CEVI M 1:20

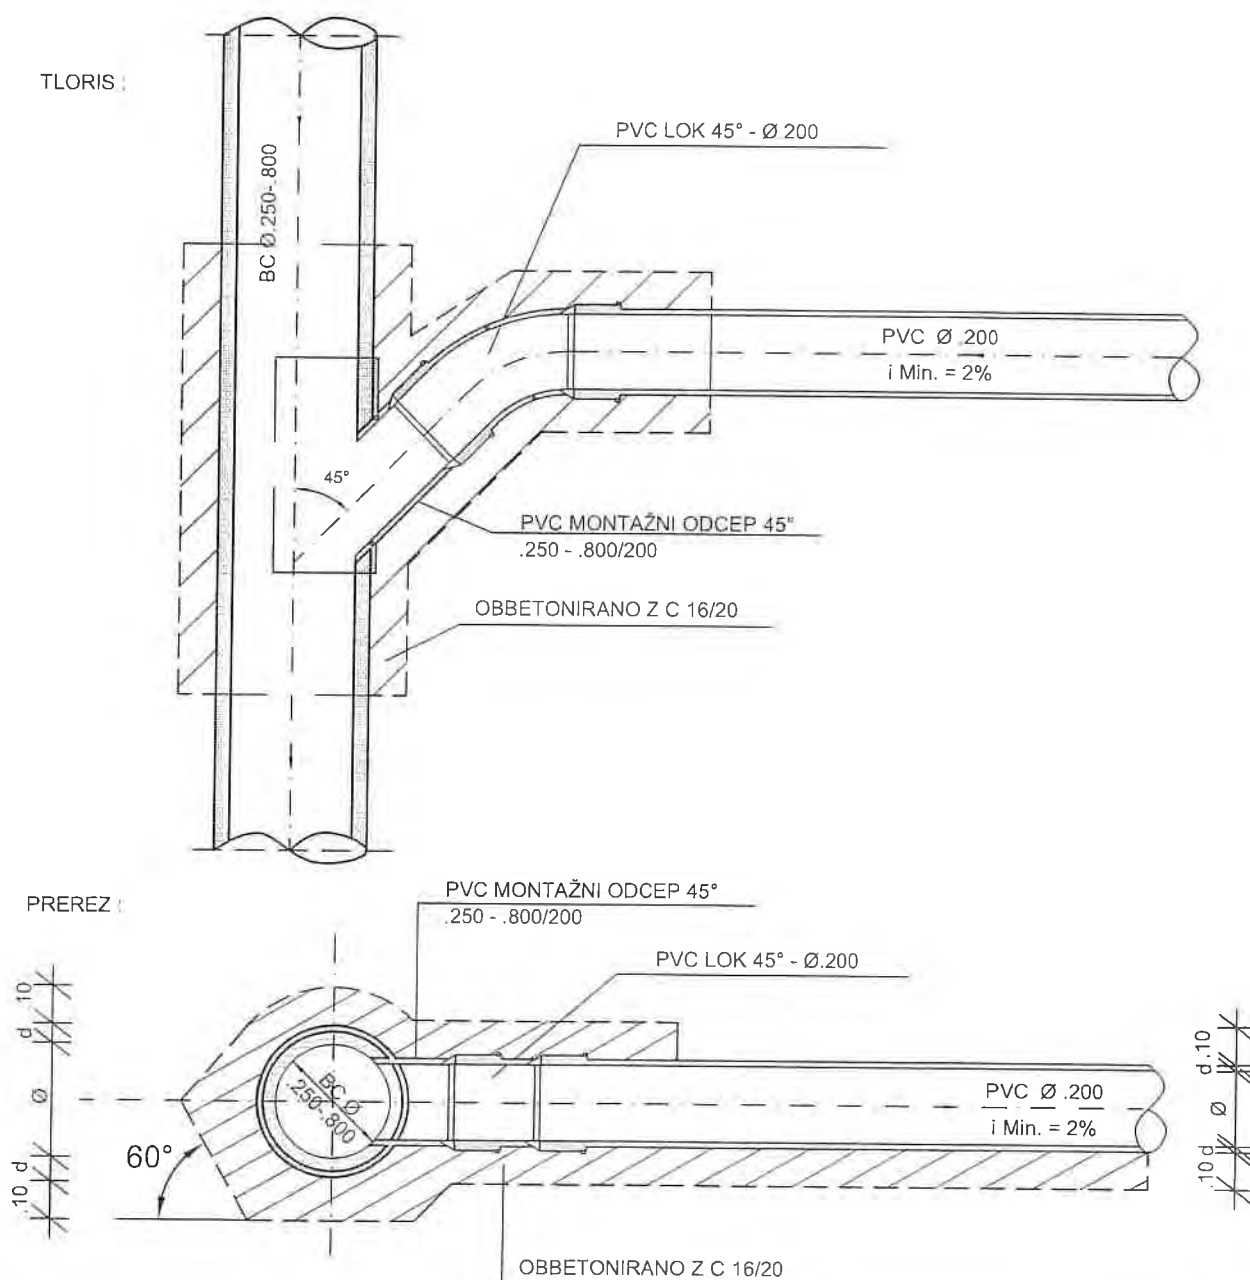


projektant :
PNG
Ljubljana d.o.o.
projekt nizke gradnje

opis risbe : DETAJL DIREKTNEGA PRIKLJUČKA PREČNE
ZVEZE NA VZDOLŽNO KANALIZACIJO IZ
PVC CEVI

merilo : 1 : 20

št. odseka :	arhivska št. :	faza/objekt :	šifra risbe :	črtna koda :
		004.2101	G.151	

DETAJL TEMELJENJA PROMETNIH ZNAKOV M 1:25

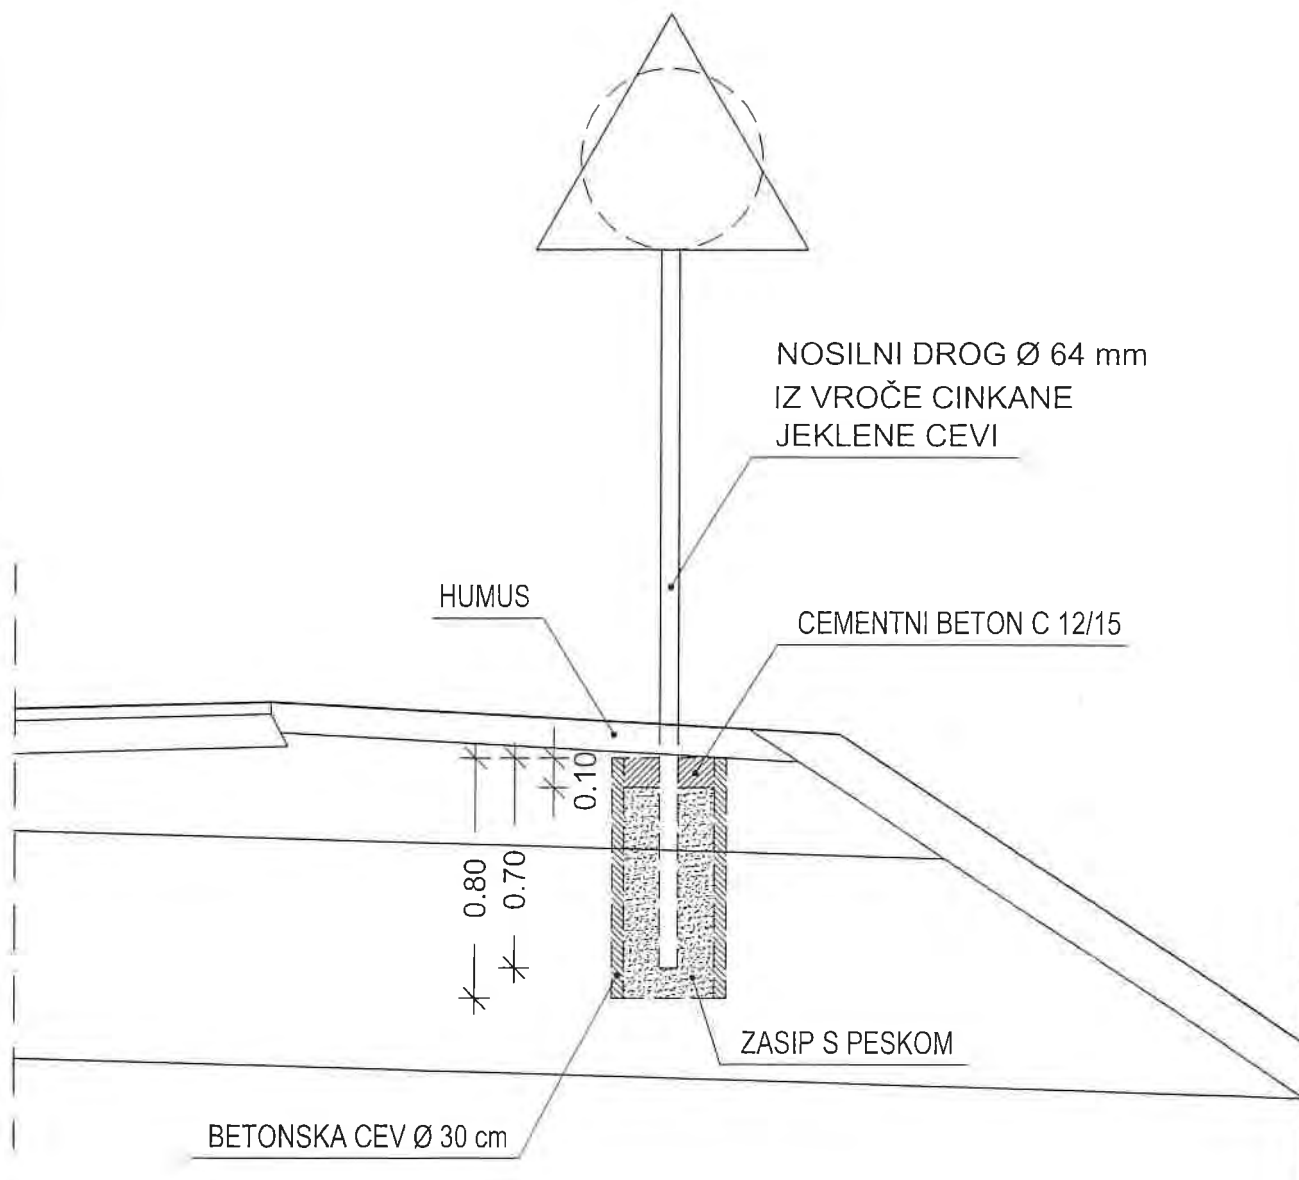

projektant :
PNG
Ljubljana d.o.o.
projekt nizke gradnje

opis risbe : DETAJL TEMELJENJA PROMETNIH ZNAKOV

merilo : 1 : 25

št. odseka :	arhivska št. :	faza/objekt :	šifra risbe :	črtna koda :
		004.2101	G.151	

DETAJL POSTAVITVE PROMETNIH ZNAKOV ZUNAJ NASELJA OB CESTNEM SMERNIKU M 1:50

za odmik upoštevajoč prosti profil

0.50 m za $V_p \leq 50$ km/h


1.00 m za $50 \text{ km/h} < V_p \leq 70$ km/h

1.50 m za $V_p > 70$ km/h

sledi 0.75 - 1.60 m

sledi 1.00 - 1.60 m

sledi 1.50 - 1.60 m

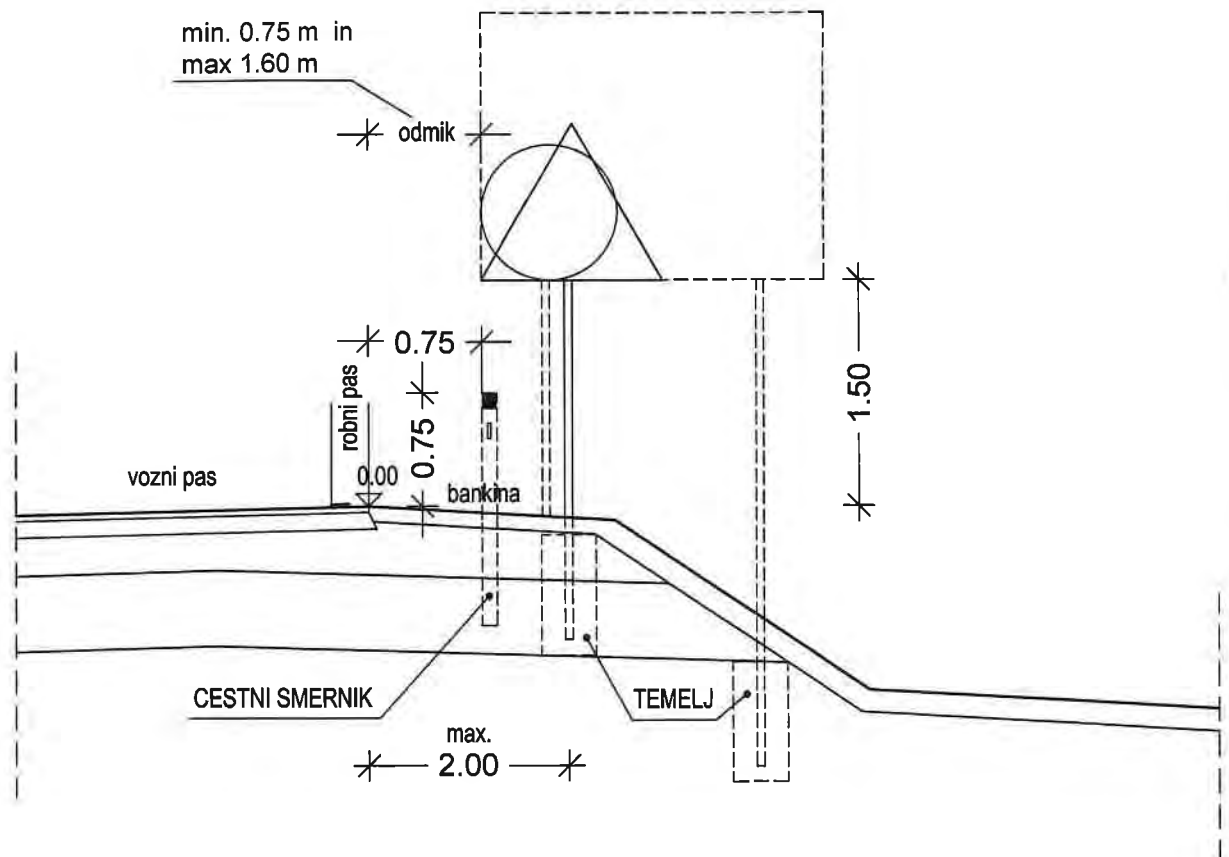

projektant :


PNG
Ljubljana d.o.o.
projekt nizke gradnje

opis risbe : DETAJL POSTAVITVE PROMETNIH ZNAKOV
ZUNAJ NASELJA OB CESTNEM SMERNIKU

merilo : 1 : 50

št. odseka :	arhivska št. :	faza/objekt :	šifra risbe :	črtna koda :
		004.2101	G.151	

DETAJL POSTAVITVE PROMETNIH ZNAKOV ZUNAJ NASELJA OB VARNOSTNI OGRAJI M 1:50

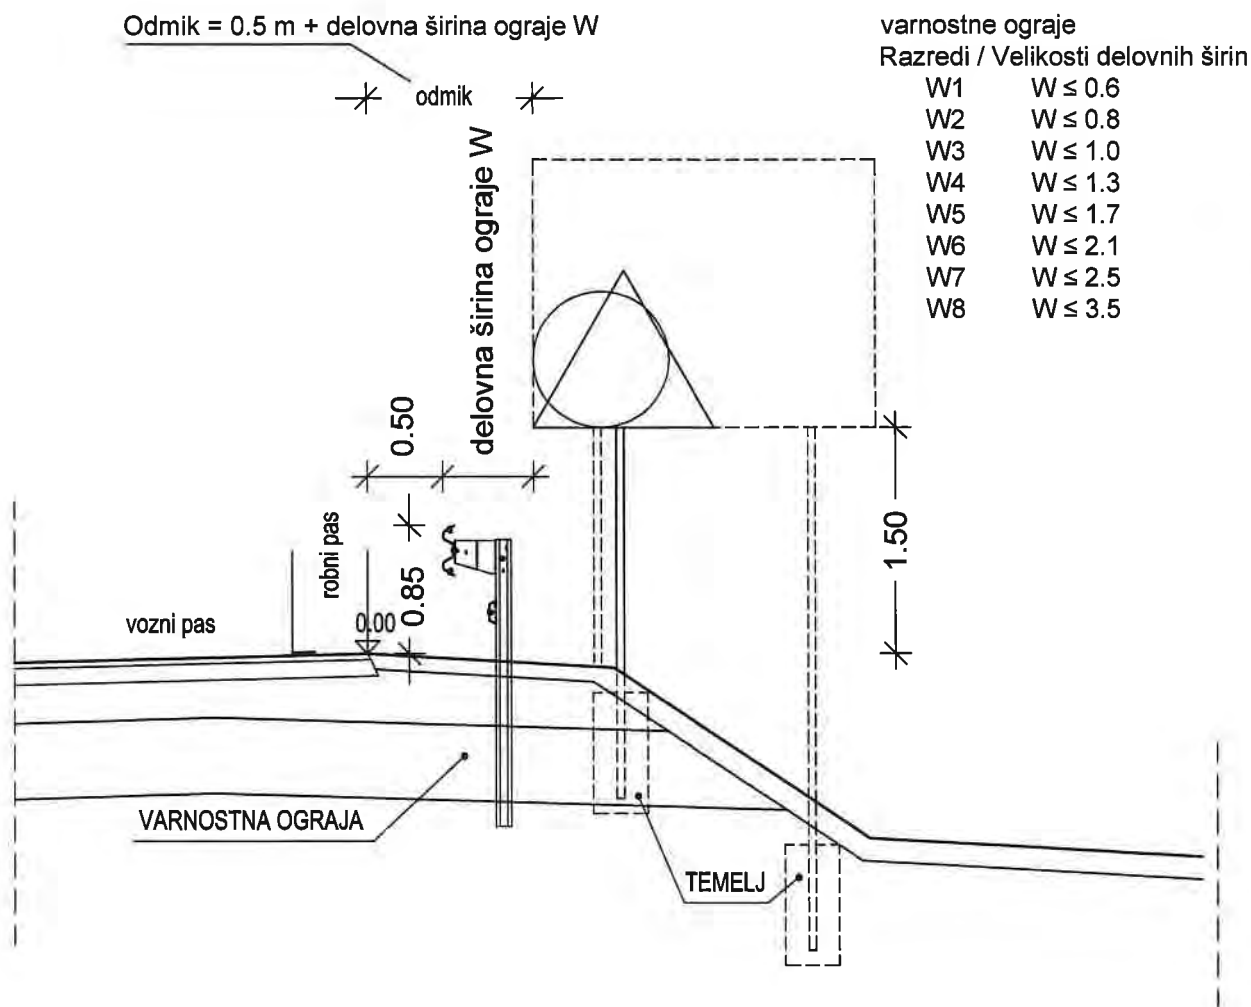

projektant :
PNG
Ljubljana d.o.o.
projekt nizke gradnje

opis risbe : DETAJL POSTAVITVE PROMETNIH ZNAKOV
ZUNAJ NASELJA OB VARNOSTNI OGRAJI
merilo : 1 : 50

št. odseka :	arhivska št. :	faza/objekt :	šifra risbe :	črtna koda :
		004.2101	G.151	