


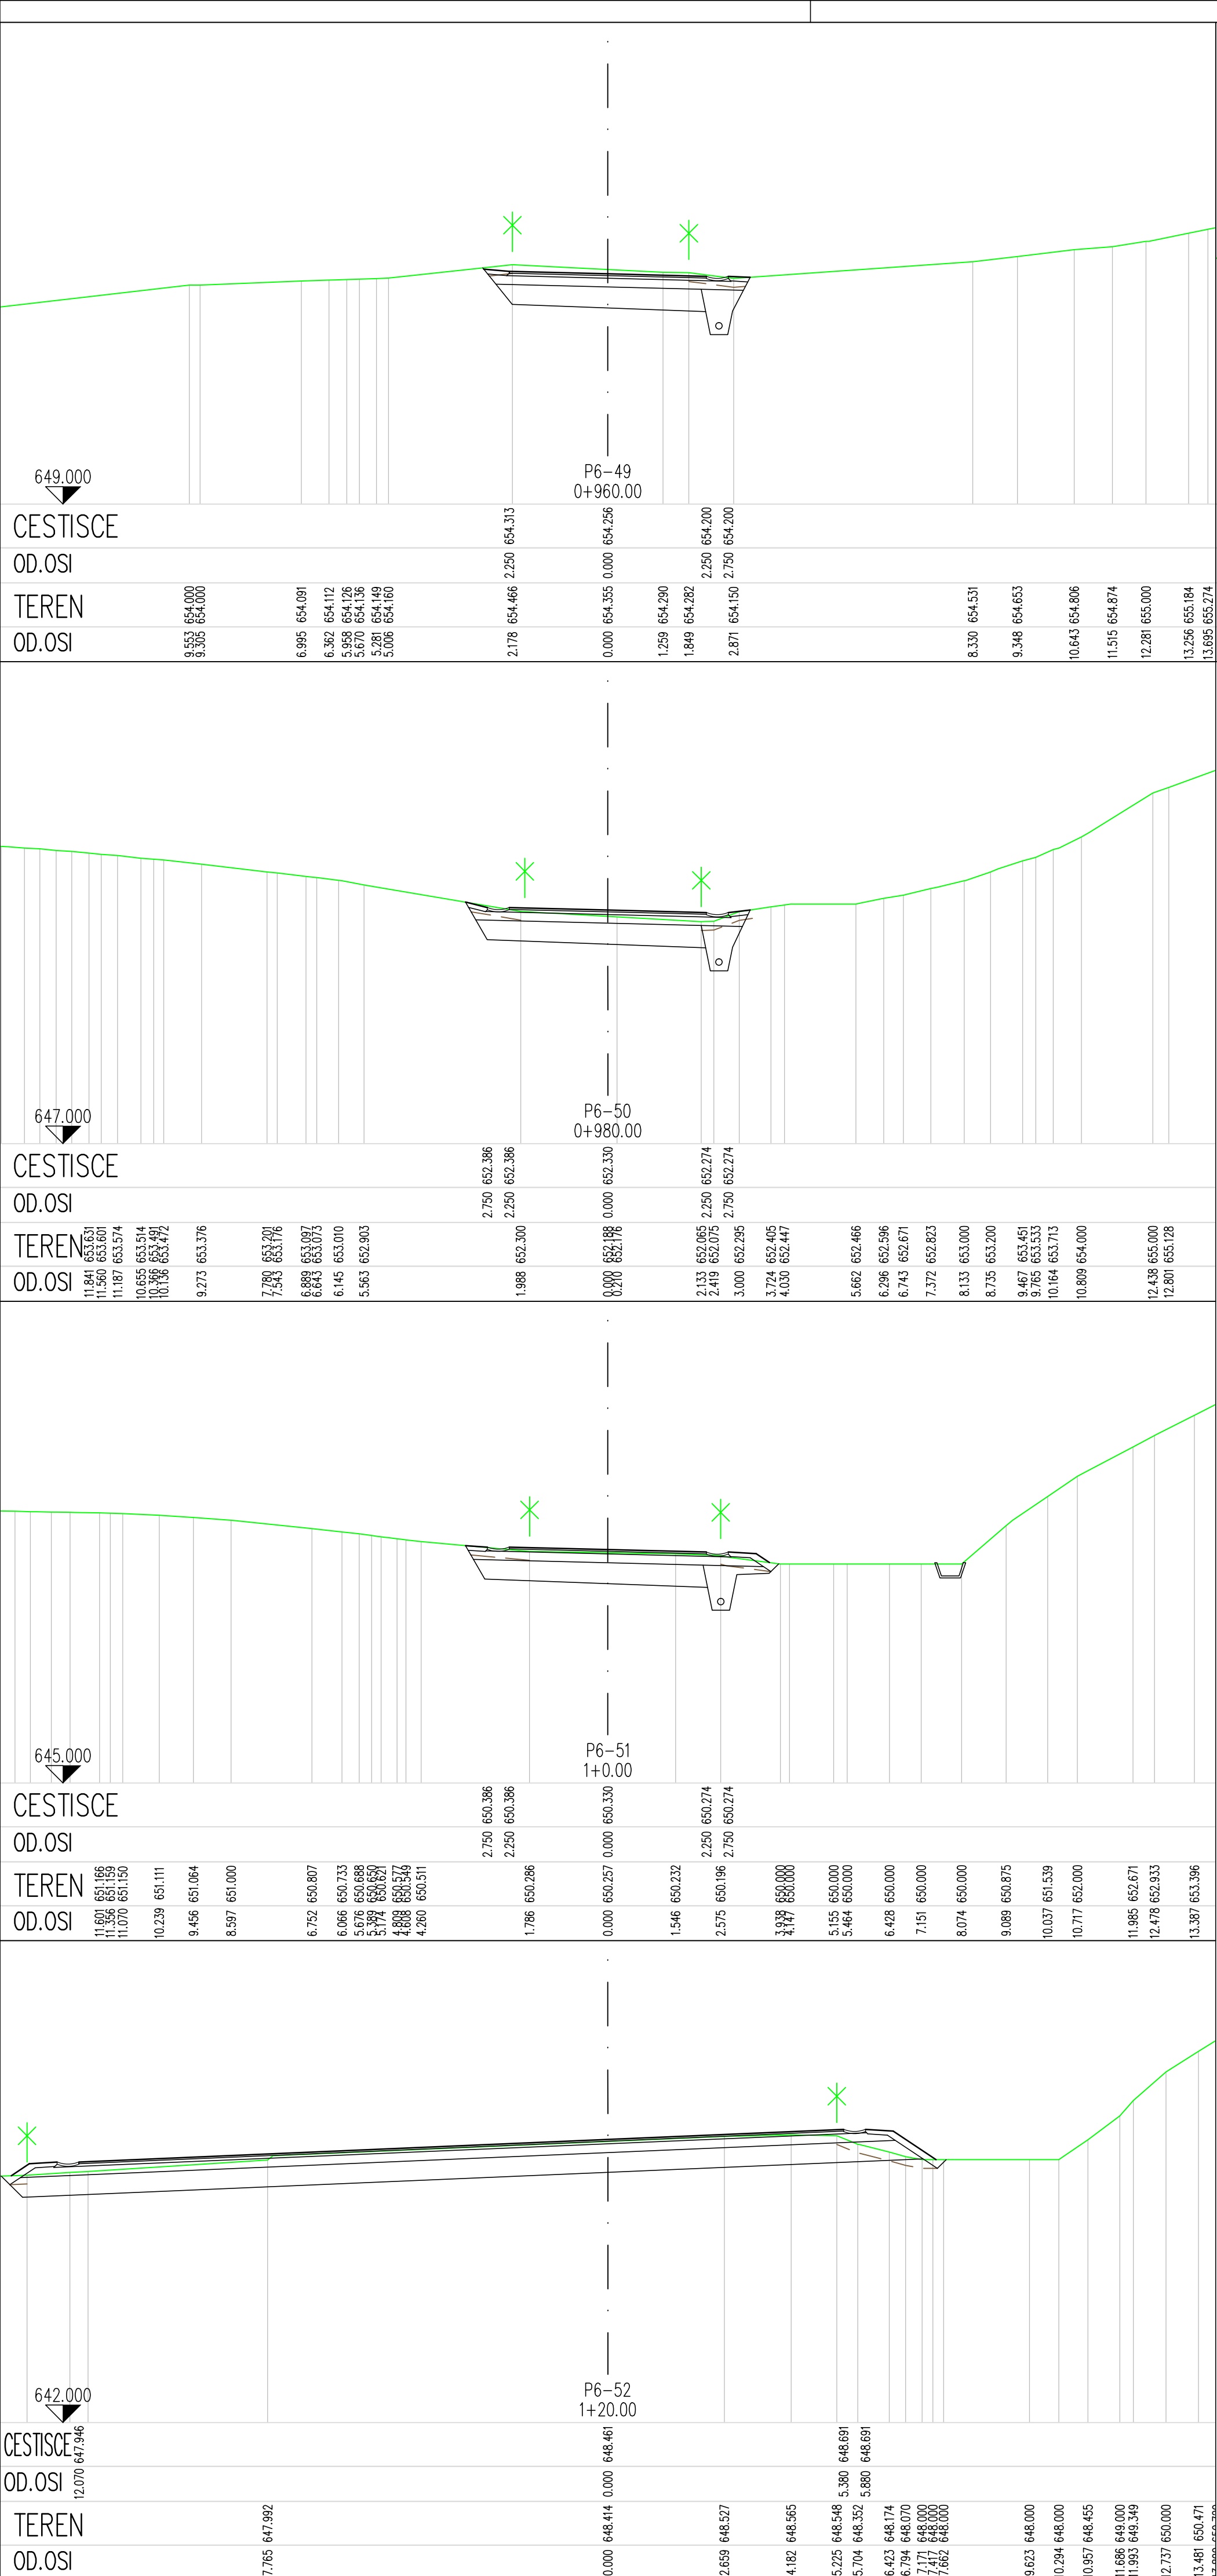



investitor/naročnik
Občina Cerkno
Berkova ulica 9
5282 Cerkno
Telefon +386 (05) 37 34 640
obcina@cerkno.si



projektant
Pjnjubljana d.o.o.
projekt nizke gradnje

objekt
Lokalna cesta 043171

odsek
Pododsek 6 – od križišča za h.š. Jazne 28 do križišča Sovodenj – Ledine

vrsta proj.	IZN	št. proj.	PNG-814/24
načrt	2/1-NAČRT GRADBENIH KONSTRUKCIJ CESTE		
vrsta načrta	IZN	št. načrta	PNG-814-1/24
vsebina risbe	SANACIJA CESTE OTALEŽ – ZG. JAZNE		
apis risbe	PREČNI PREREZ	P6-49 – P6-53	
šifra CC	2111		
merilo	1 : 100	datum	februar 2024

št. odseka	arhivska št.	faza/objekt	šifra risbe
.		007.2101	G.132
črtna koda			

št. priloge	7	avtor risbe	PNG Ljubljana, d.o.o.
		ident. št. risbe	PNG-814/24.G.132.7