


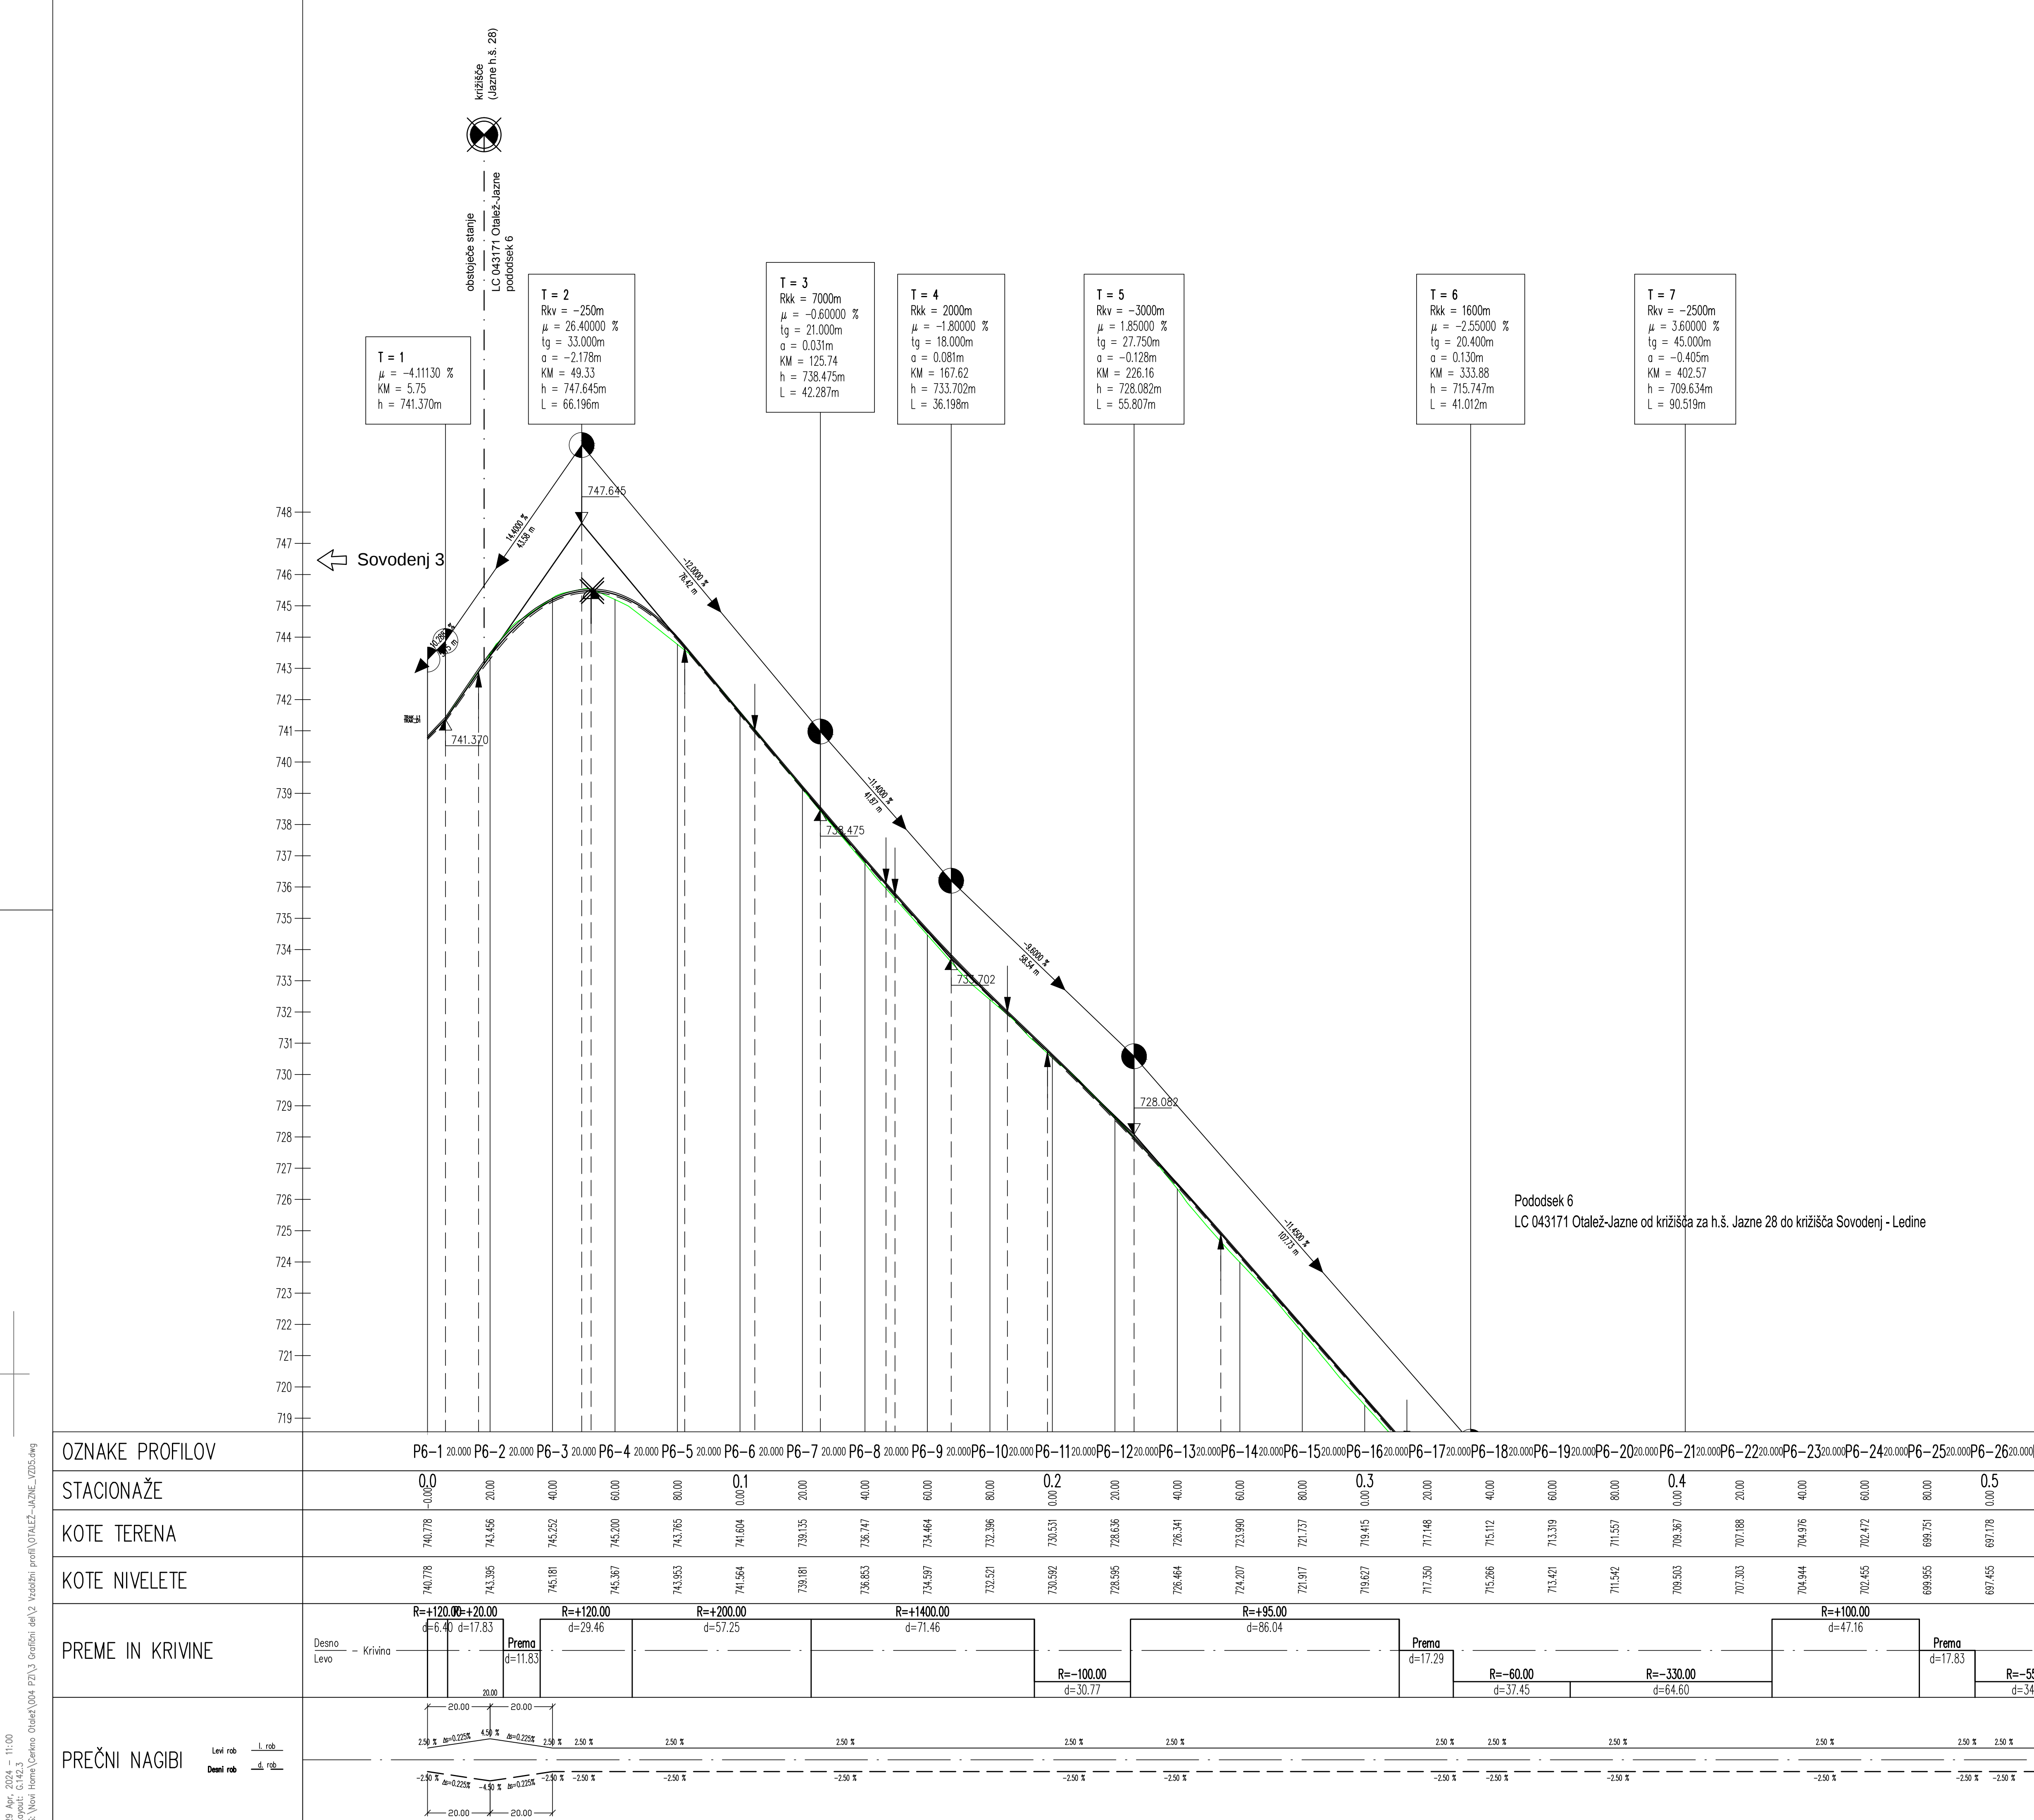

OZNAKE PROFILOV	P6-1	P6-2	P6-3	P6-4	P6-5	P6-6	P6-7	P6-8	P6-9	P6-10	P6-11	P6-12	P6-13	P6-14	P6-15	P6-16	P6-17	P6-18	P6-19	P6-20	P6-21	P6-22	P6-23	P6-24	P6-25	P6-26
STACIONAŽE	0,0	20,0	40,0	60,0	80,0	0,1	20,0	40,0	60,0	80,0	0,2	20,0	40,0	60,0	80,0	0,3	20,0	40,0	60,0	80,0	0,4	20,0	40,0	60,0	80,0	0,5
KOTE TERENA	740,778	743,456	745,252	745,200	743,765	741,604	739,135	736,747	734,464	732,396	730,531	728,636	726,341	723,990	721,737	719,415	717,148	715,112	713,319	711,557	709,367	707,188	704,976	702,472	699,751	697,178
KOTE NIVELETE	740,778	743,395	745,181	745,397	743,953	741,564	739,181	736,853	734,597	732,521	730,592	728,595	726,464	724,207	721,917	719,627	717,350	715,266	713,421	711,542	709,503	707,303	704,944	702,455	699,955	697,455
PREČNI NAGIBI	Levi rob Desni rob		2,50 % -2,50 %		2,50 % -2,50 %		2,50 % -2,50 %		2,50 % -2,50 %		2,50 % -2,50 %		2,50 % -2,50 %		2,50 % -2,50 %		2,50 % -2,50 %		2,50 % -2,50 %		2,50 % -2,50 %		2,50 % -2,50 %		2,50 % -2,50 %	

investitor/naročnik
Občina Cerkno
Berkova Ulica 9
5202 Cerkno
Telefon +386 (05) 37 34 640
obcina@cerkno.si

projektant
PNG Ljubljana d.o.o.
projekt nizke gradnje

objekt
Lokalna cesta 043171

odsek
Pododsek 6 – od križišča za h.š. Jazne 28 do križišča Sovodenj – Ledine

vrsta proj.
IZN

st. proj.
PNG-814/24

načrt
2/1-NAČRT GRADBENIH KONSTRUKCIJ CESTE

vrsta načrta
IZN

st. načrta
PNG-814-1/24

vsebina risbe
SANACIJA CESTE OTALEŽ – ZG. JAZNE

apis risbe
VZDOLŽNI PROFIL – PODODSEK 6, LIST 1

odgovorni vodja projekta
Damijan Govekar, u.d.i.g.

ident. št. IZS
G-2277

odgovorni projektant načrta
Damijan Govekar, u.d.i.g.

ident. št. IZS
G-2277

abdelal
Marjan Mihoci

inž.gr.

št. odseka
.

arhivska št.
007.2101

faza/objekt
G.142

šifra risbe
G.142

št. priloge
3

avtor risbe
PNG Ljubljana, d.o.o.

ident. št. risbe
PNG-814/24.G.142.3