


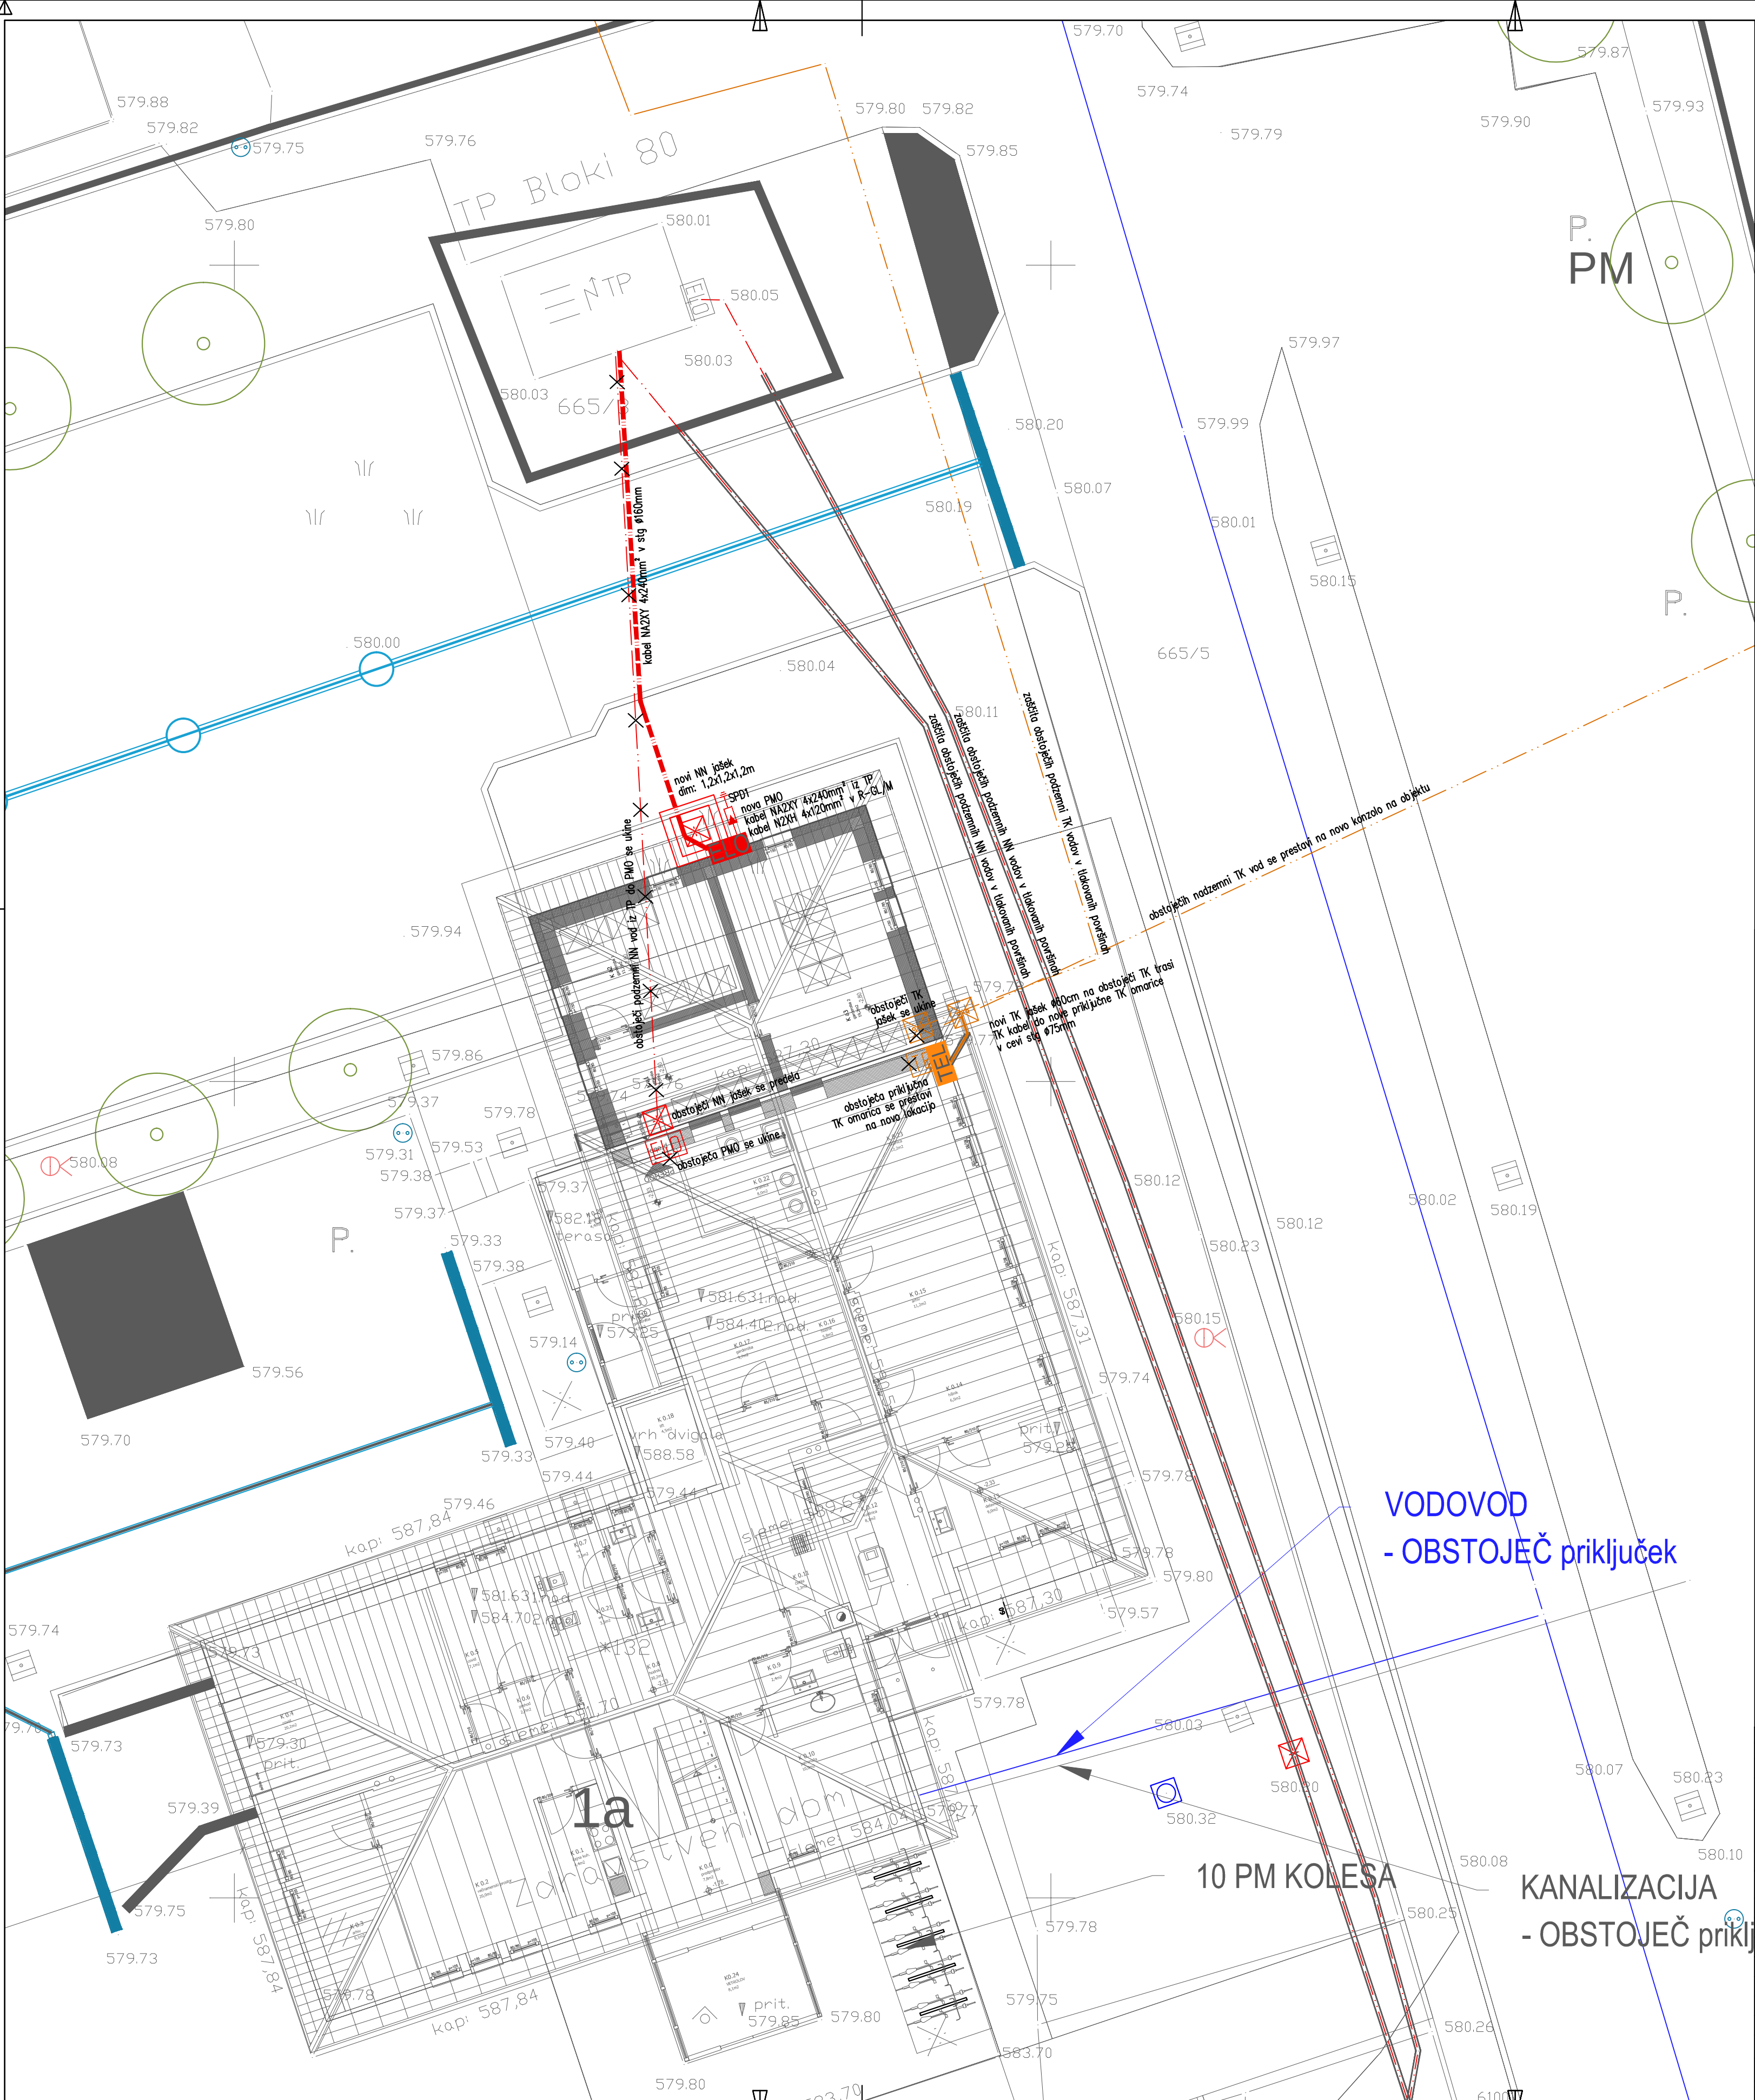

LEGENDA

obstoječa priključna merilna omara

nova priključna merilna omara

obstoječe ukinjeno NN napajanje objekta

novo NN napajanje objekta

NN jašek


obstoječa priključna TK omara

nova priključna TK omara

obstoječe TK napajanje objekta

TK jašek

Sprememba:	Opis spremembe:	Datum:	Podpis:
MM-BIRO d.o.o., NOVA GORICA			
Tolminskih puntarjev 4, 5000 Nova Gorica tel: 05/333-49-40, e-mail: mm.biro@siol.net http://www.mm-biro.si			
Investitor: Občina Loška dolina, Cesta Notranjskega odreda 2, 1386 Stari trg pri Ložu		Št. projekta: PR14/2021	
Objekt: ZDRAVSTVENI DOM STARI TRG		Podpis: maj 2026	
Št. načrta: 21-06-03/EI		Datum podpis: maj 2026	
Vodja projekta: Matevž Žagar, univ.dip.inž.arh		Podpis: maj 2026	
Identifikacijska št.: PA ZAPS 1968		Datum podpis: maj 2026	
Projektirani inženjer: Rok Merjak, dipl.ing.el.		Datum podpis: maj 2026	
Identifikacijska št.: E-2137		Datum podpis: maj 2026	
Projektirni sodelavec:		Datum podpis: maj 2026	
Identifikacijska št.:		Datum podpis: maj 2026	
Načrt: 3 - NAČRT S PODROČJA ELEKTROTEHNIKE			
Risba: Situacija: NN in TK dovod		Merilo: 1:100	
Vrsta proj. dokumentacije: PZI - sprememba 1		Datum nastanka risbe: maj 2026	
Lst:		1	

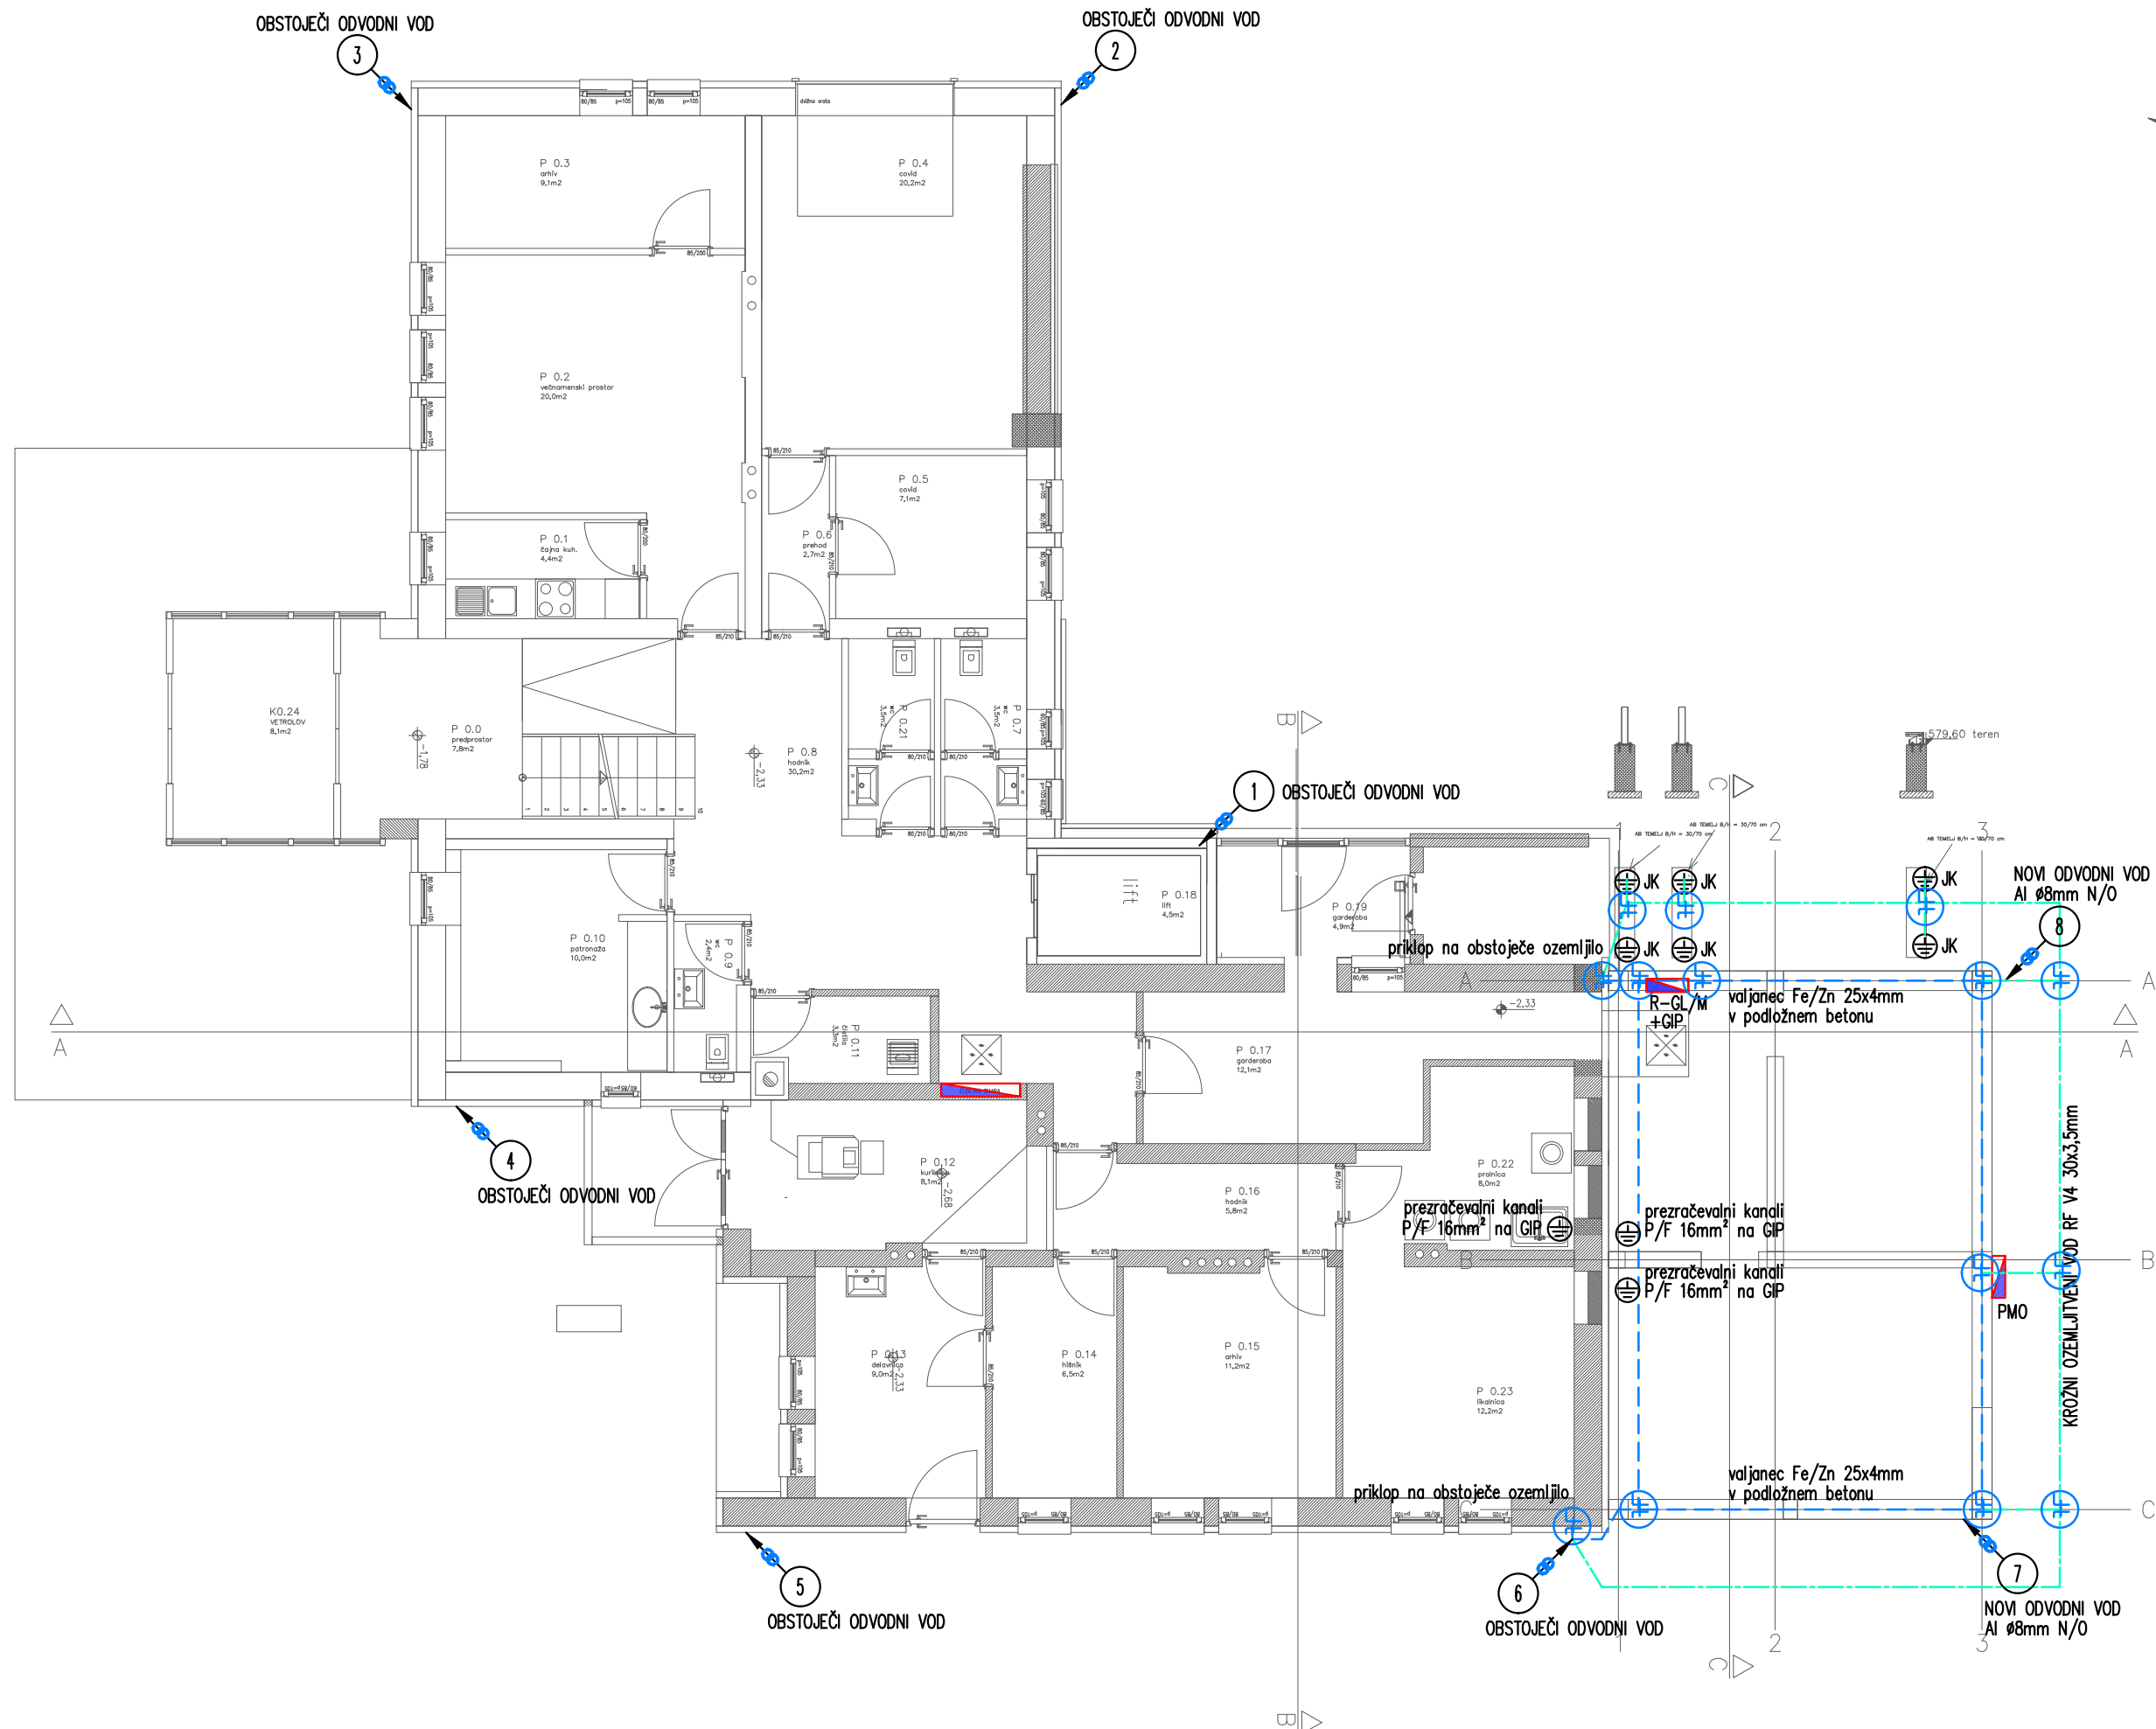


- LEGENDA:
- ... OZEMLJILLO Fe/Zn 25x4mm v podložnem betonu
 - ... KROŽNI OZEMLJITVENI VOD RF St/St 30x3,5mm (V4A)
 - ... STRELOVODNI LOVILEC, ODVODNI VOD AL Ø8mm
 - ... PLOČEVINASTA OBROBNA PLOČEVINA, ŽLEB,...
 - ... KRIŽNA SPONKA
 - ... N/O MERILNA SPONKA
 - ... TALNA MERILNA SPONKA
 - ... SPOJ NA KOVINSKE MASE SPLOŠNO
 - OG ... SPOJ NA KOVINSKO OGRAJO
 - AB ... SPOJ ARMATURA BETON
 - JK ... SPOJ ODVODA NA JEKLENE NOSILCE
 - E-GIP ... ETAŽNA IZENAČITVENA ZBIRALKA
 - OKŽ ... SPOJ NA KOVINSKO OBROBO, ŽLEB
 - L.K. L ... LOVLNA KONICA Ø10mm

OPOMBA :
kovinska obrobna pločevine se lahko uporabi kot lovilni vod, če izpolnjuje zahteve točke 3.1.2(8) iz smernice TSC-N-003:2021, v nasprotnem primeru se na obrobo namesti lovilni strel vodnik

Temeljno ozemljilo se položi na višini 5cm od spodnje meje temelja ter se ga na vsaka 2m poveže na jekleno armaturo. Zunanje obračasto ozemljilo se položi v zemljo na globino 0,5m, in 1m.

Na ozemljilo se poveže tudi vse zunanje kovinske mase, direktno z valjancem, ki se ga privari ali privijači na konstrukcijo, oz. s premostitvenim vodnikom 16mm², dolžine 0,25m (zaključen s kabelskim čevljem in s samoreznimi vijaki z zabato podložko). Izvesti je potrebno tudi povezavo na notranji sistem zaščite pred delovanjem strele (na glavno zbiralko za izenačevanje potencialov).

prememba:		Opis spremembe:		Datum:	
				Podpis:	
MM-BIRO d.o.o., NOVA GORICA					
Tolminskih puntarjev 4, 5000 Nova Gorica					
tel: 05/333-49-40,					
e-mail: mm.biro@siol.net http://www.mm - biro.si					
Investitor:		Občina Loška dolina, Cesta Notranjskega odreda 2, 1386 Stari trg pri L			
Objekt:		ZDRAVSTVENI DOM STARI TRG			
Št. načrta:		21-06-03/EI		Št. projekta: PR14/2021	
Vodja projekta:		Matevž Žagar, univ.dip.inž.arh		Podpis:	
Identifikacijska.št:		PA ZAPS 1968		Datum podpisa: maj 2026	
Pooblaščen inženir:		Rok Merljak, dipl.ing.el.		Podpis: 	
Identifikacijska.št:		E-2137		Datum podpisa: maj 2026	
Projektni sodelavec:				Podpis:	
Identifikacijska.št:				Datum podpisa:	
Načrt: 3 - NAČRT S PODROČJA ELEKTROTEHNIKE					
Risba:		TLORIS TEMELJEV: ozemljilo			Merilo: 1:100
Vrsta proj. dokumentacije:		PZI – sprememba 1	Datum nastanka risbe: maj 2026		List: 2

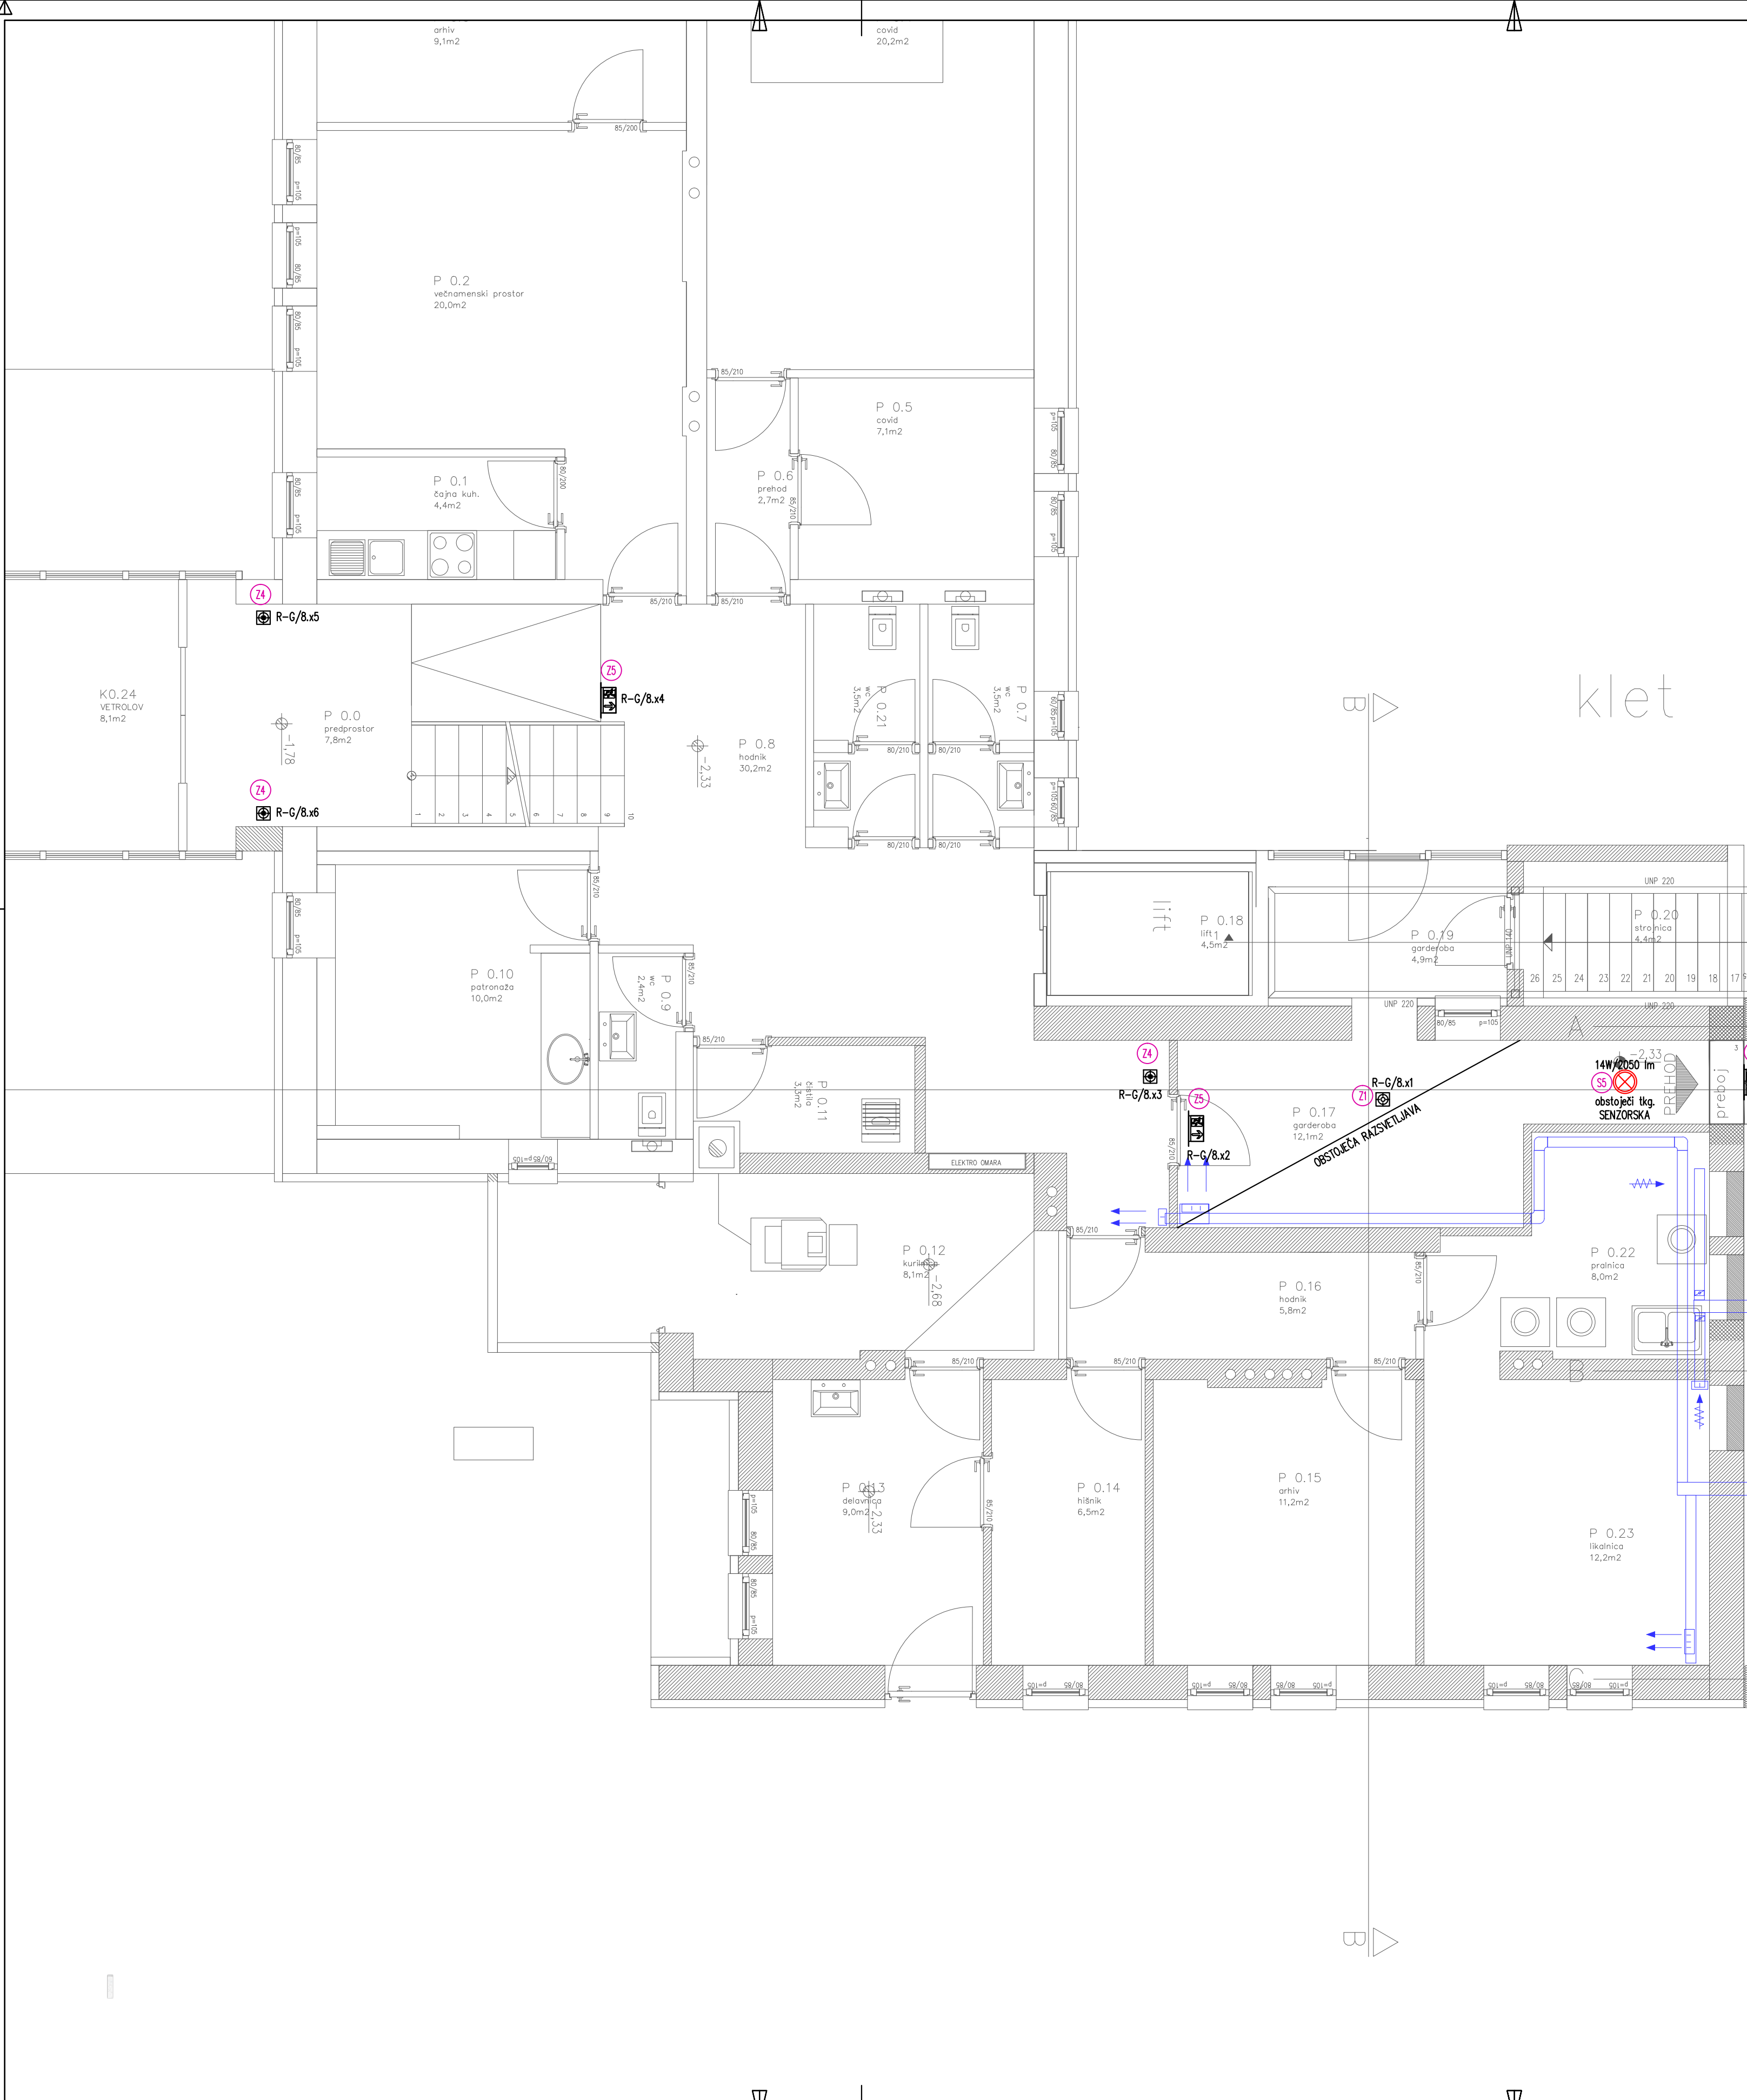

LEGENDA SVETIL SPLOŠNE RAZSVETLJAVE

- Stikalni blok
- Stropna nadgradna svetilka, 18W/1950lm/840, dimenzije 600x600mm z HMP optiko, IP20
- Stropna nadgradna svetilka, 31W/3300lm/840, dimenzije 600x600mm z HMP optiko, IP20
- Stropna nadgradna regulacijska svetilka, 18W/1950lm/840, dimenzije 600x600mm z HMP optiko, IP43
- Stropna nadgradna svetilka z direktno in indirektno osvetlitvijo, 14W/2050lm, dimenzije fi 285mm, IP43
- Stropna nadgradna svetilka z direktno in indirektno osvetlitvijo, 14W/2050lm, dimenzije fi 285mm, IP43, MW senzor
- Stenska svetilka z LED sijalko E27, max 60W/min 950lm/830, dimenzije 220x85x120mm, IP55, skladna z uredb o svetlobnem onesnaževanju
- Tehnična svetilka, 25W/3800lm, dimenzije 101x127mm, IP66

LEGENDA SVETIL VARNOSTNE RAZSVETLJAVE

- Varnostna nadgradna LED svetilka za antipanžno osvetljevanje površin
- Stenska varnostna nadgradna LED svetilka za evakuacijske poti, IP65
- Varnostna nadgradna LED svetilka za antipanžno osvetljevanje površin, IP65
- Varnostna nadgradna LED svetilka za osvetljevanje požarnih točk
- Stenska/stropna nadgradna piktogramska svetilka zasilne razsvetljave za vidno razdaljo 25m
- Piktogram


SPLOŠNO

- stikala, tipkala
- priključnica


OPOMBE:


1: svetilke varnostne razsvetljave prilagoditi lokacijam gasilnih aparatov, hidrantov ter ročnih javljalcev požara

h=A višino določi arhitekt
višina stikal 1,2m

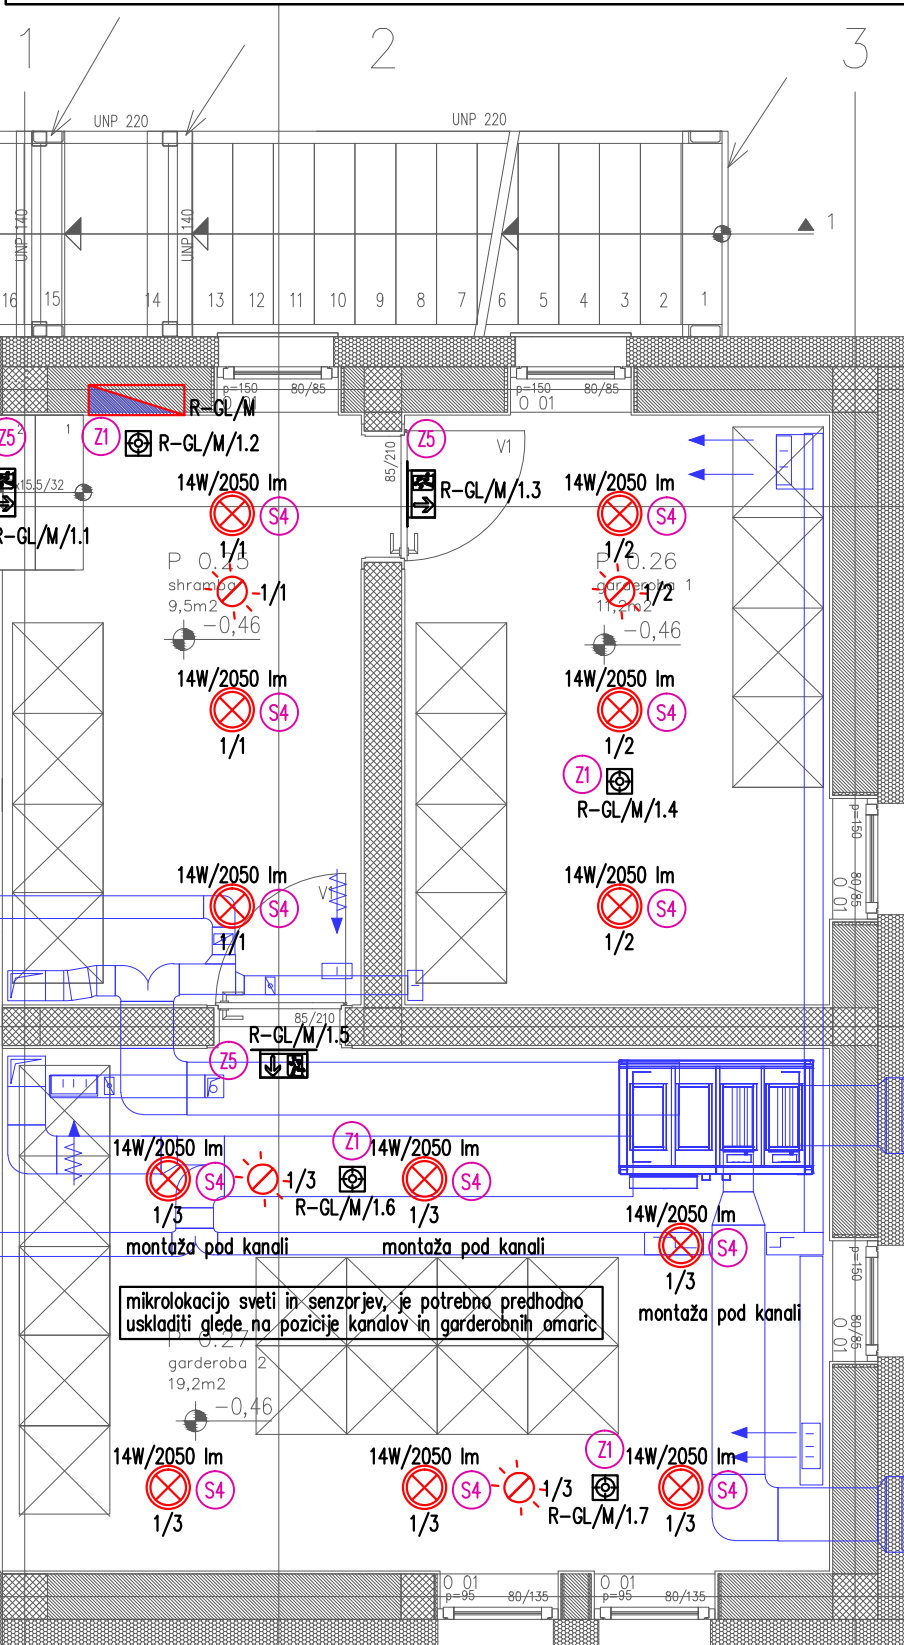

Sprememba:	Opis spremembe:	Datum:	Podpis:
MM-BIRO d.o.o., NOVA GORICA			
Tolminskih puntarjev 4, 5000 Nova Gorica tel: 05/333-49-40, e-mail: mm.biro@siol.net http://www.mm-biro.si			
Investitor:	Občina Loška dolina, Cesta Notranjkega odreda 2, 1386 Stari trg pri Ložu		
Objekt:	ZDRAVSTVENI DOM STARI TRG		
Št. notrice:	21-06-03/EI	Št. projekta:	PR14/2021
Vodja projekta:	Matevž Žagar, univ.dip.inž.arh	Podpis:	
Identifikacijsko št.	PA ZAPS 1968	Datum podpisa:	maj 2026
Pooblaščen inženir:	Rok Merljak, dipl.ing.el.	Podpis:	
Identifikacijsko št.	E-2137	Datum podpisa:	maj 2026
Projektni sodelavec:		Podpis:	
Identifikacijsko št.		Datum podpisa:	
Načrt:	3 - NAČRT S PODROČJA ELEKTROTEHNIKE		
Risba:	TLORIS KLETI: razsvetljava	Merilo:	1:50
Vrsta proj. dokumentacije:	PZI - sprememba 1	Datum nastanka risbe:	maj 2026
List:			3

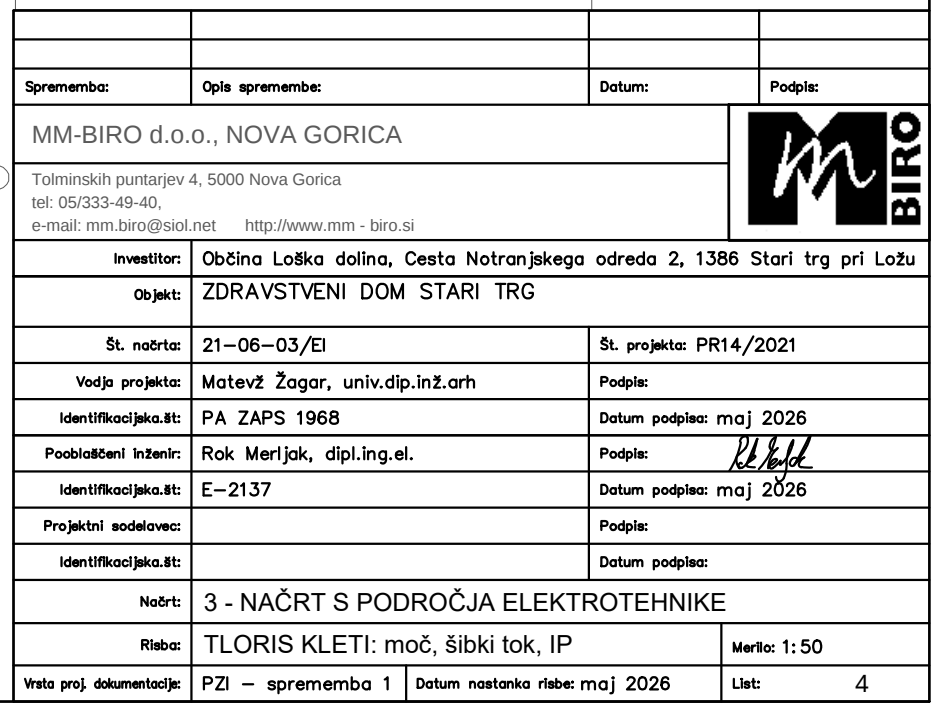

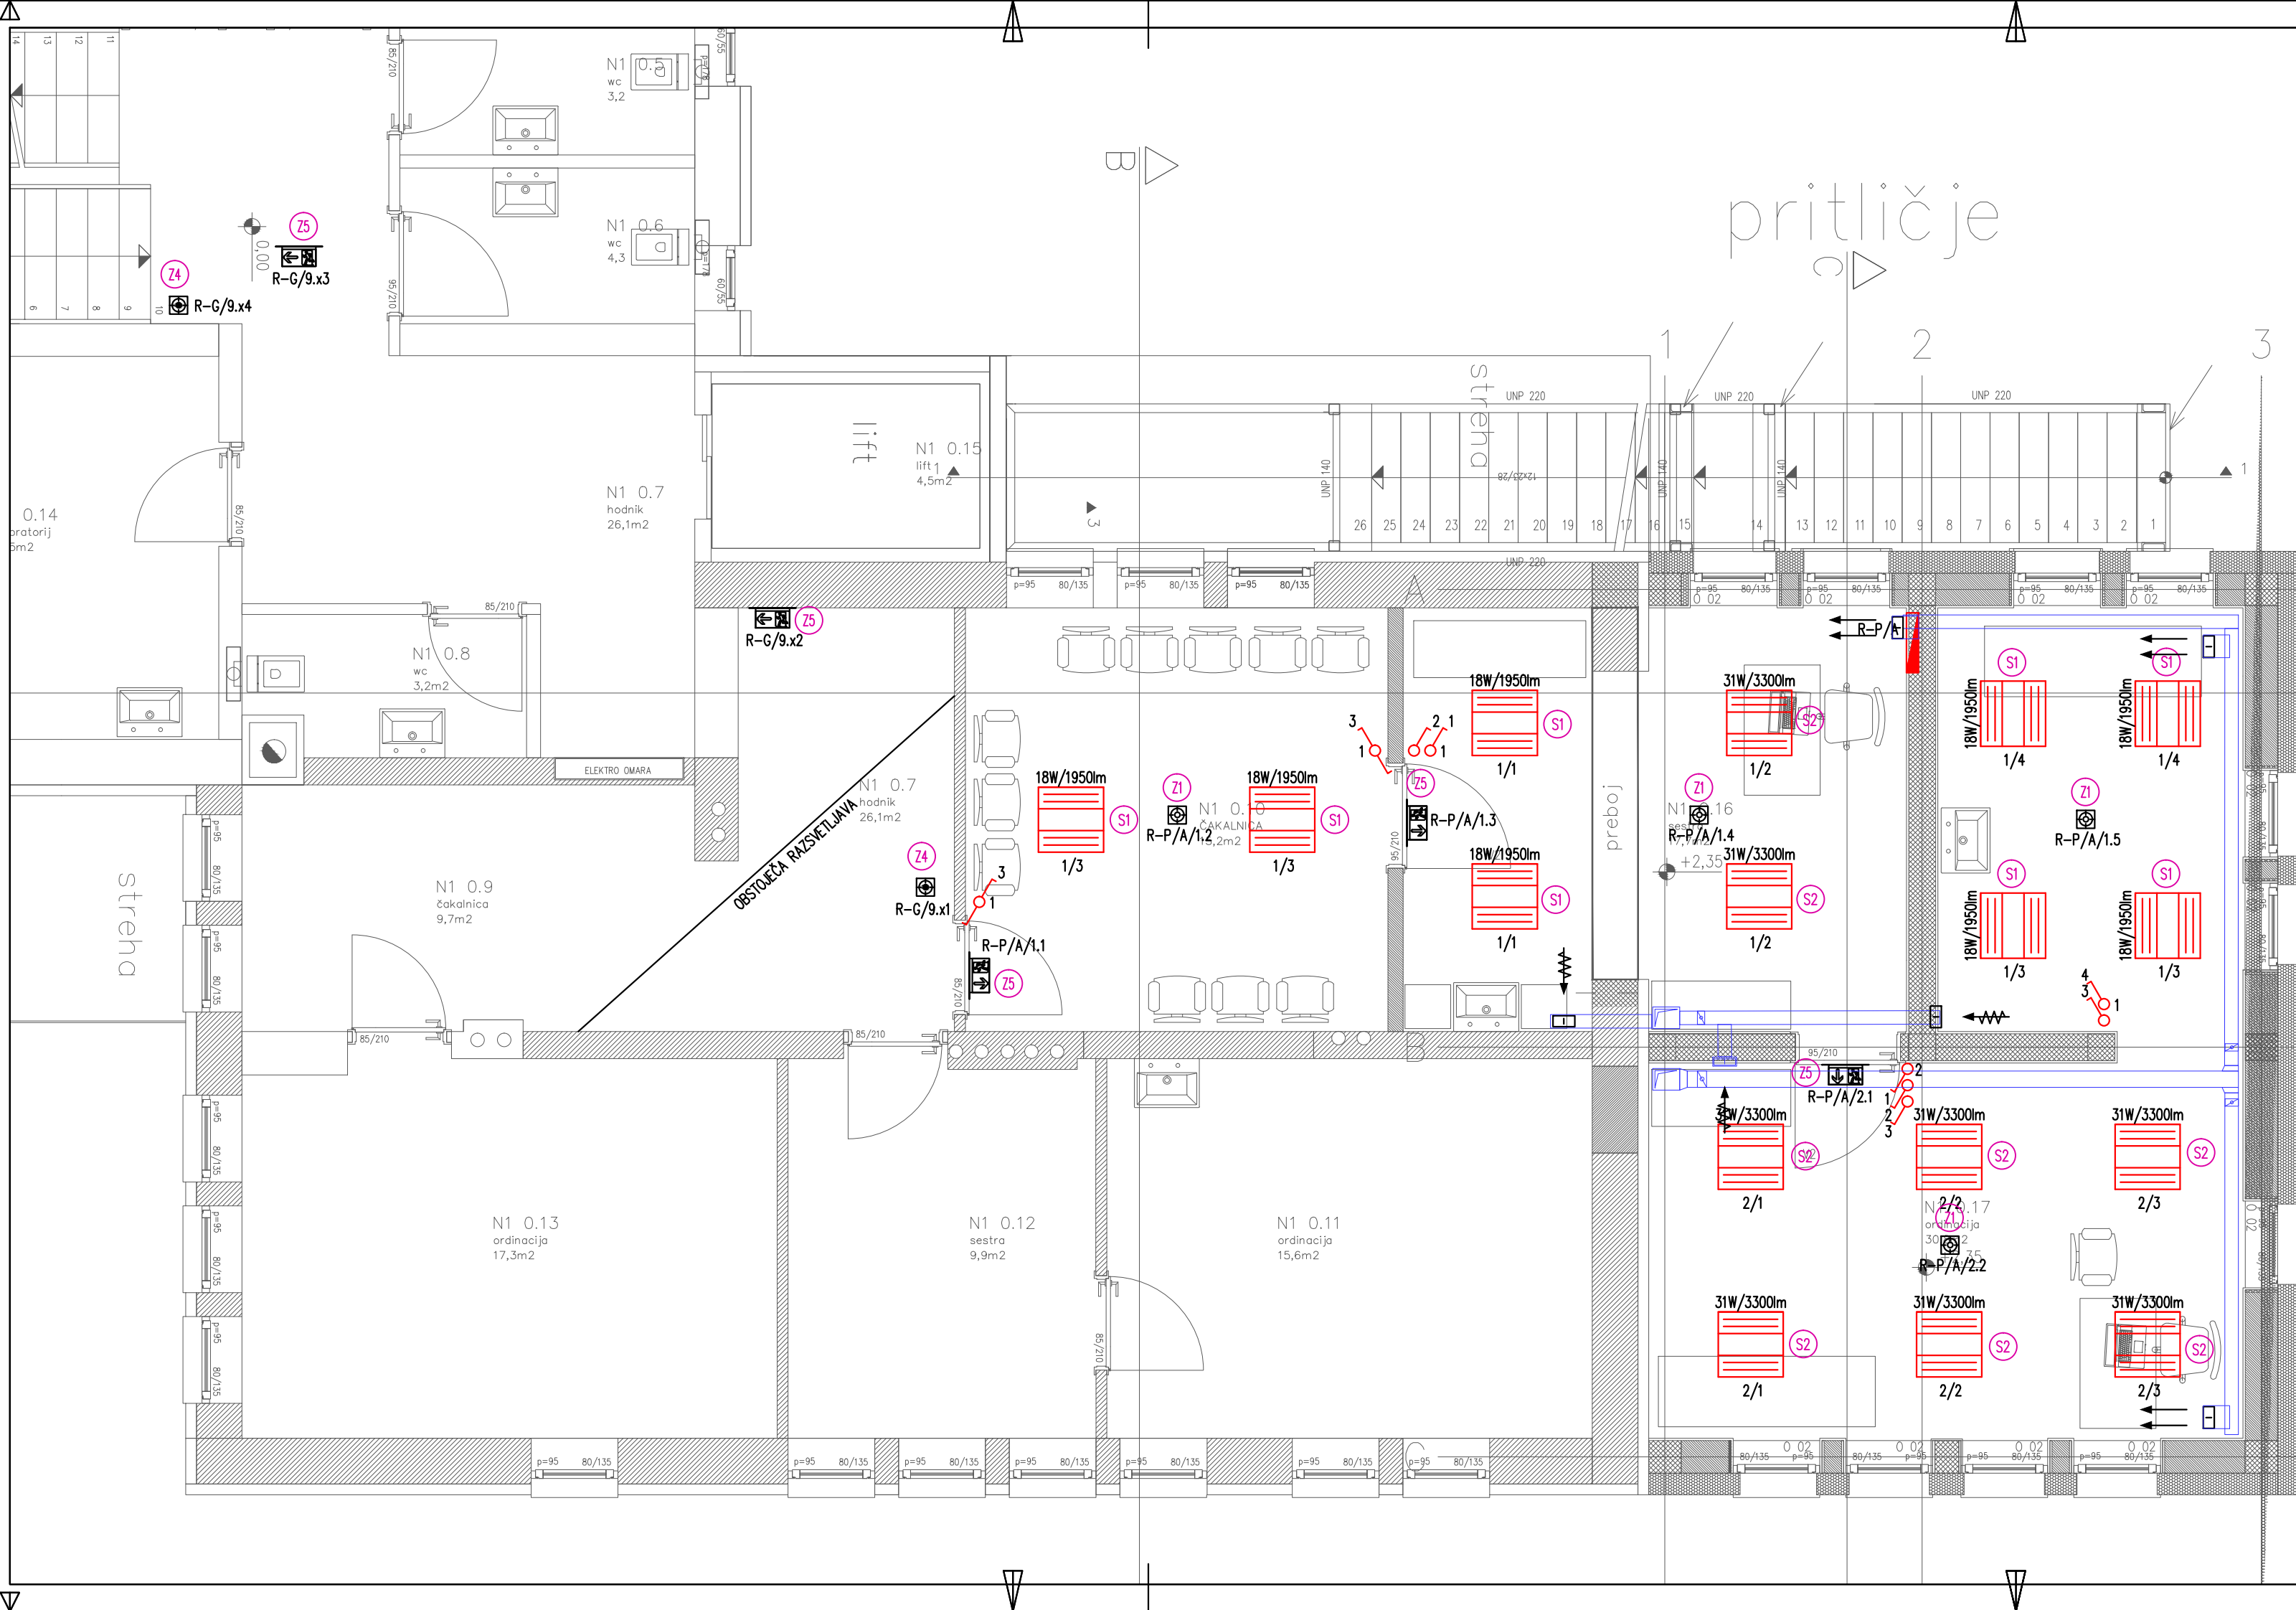

LEGENDA SVETIL SPLOŠNE RAZSVETLJAVE

- Stikalni blok
- Stropna nadgradna svetilka, 18W/1950lm/840, dimenzije 600x600mm z HMP optiko, IP20
- Stropna nadgradna svetilka, 31W/3300lm/840, dimenzije 600x600mm z HMP optiko, IP20
- Stropna nadgradna regulacijska svetilka, 18W/1950lm/840, dimenzije 600x600mm z HMP optiko, IP20, DALI
- Stropna nadgradna svetilka z direktno in indirektno osvetlitvijo, 14W/2050lm, dimenzije fi 285mm, IP43
- Stropna nadgradna svetilka z direktno in indirektno osvetlitvijo, 14W/2050lm, dimenzije fi 285mm, IP43, MW senzor
- Stenska svetilka z LED sijalko E27, max 60W/min 950lm/830, dimenzije 220x85x120mm, IP55, skladna z uredbo o svetlobnem onesnaževanju
- Tehnična svetilka, 25W/3800lm, dimenzije 101x127mm, IP66

LEGENDA SVETIL VARNOSTNE RAZSVETLJAVE

- Varnostna nadgradna LED svetilka za antipanično osvetljevanje površin
- Stenska varnostna nadgradna LED svetilka za evakuacijske poti, IP65
- Varnostna nadgradna LED svetilka za antipanično osvetljevanje površin, IP65
- Varnostna nadgradna LED svetilka za osvetljevanje požarnih točk
- Stenska/stropna nadgradna piktogramska svetilka zasilne razsvetljave za vidno razdaljo 25m
- Piktogram

SPLOŠNO


- stikala, tipkala
- priključnica

OPOMBE:
1: svetilke varnostne razsvetljave prilagoditi lokacijam gasilnih aparatov, hidrantov ter ročnih javilcev požara

h=A višina določi arhitekt

višina stikal 1,2m

Sprememba:	Opis spremembe:	Datum:	Podpis:
MM-BIRO d.o.o., NOVA GORICA			
Tolminskih puntarjev 4, 5000 Nova Gorica tel: 05/333-49-40, e-mail: mm.biro@siol.net http://www.mm-biro.si			
Investitor:	Občina Loška dolina, Cesta Notranjskega odreda 2, 1386 Stari trg pri Ložu		
Objekt:	ZDRAVSTVENI DOM STARI TRG		
Št. načrta:	21-06-03/EI	Št. projekta:	PR14/2021
Vodja projekta:	Matevž Žagar, univ.dip.inž.arh	Podpis:	
Identifikacijska št.	PA ZAPS 1968	Datum podpisa:	maj 2026
Pooblaščen inženir:	Rok Merljak, dipl.ing.el.	Podpis:	
Identifikacijska št.	E-2137	Datum podpisa:	maj 2026
Projektirni sodelavec:		Podpis:	
Identifikacijska št.		Datum podpisa:	
Načrt: 3 - NAČRT S PODROČJA ELEKTROTEHNIKE			
Risba:	TLORIS PRITLIČJA: razsvetljava		Merilo: 1:50
Vrsta proj. dokumentacije:	PZI - sprememba 1	Datum nastanka risbe:	maj 2026
			List: 6

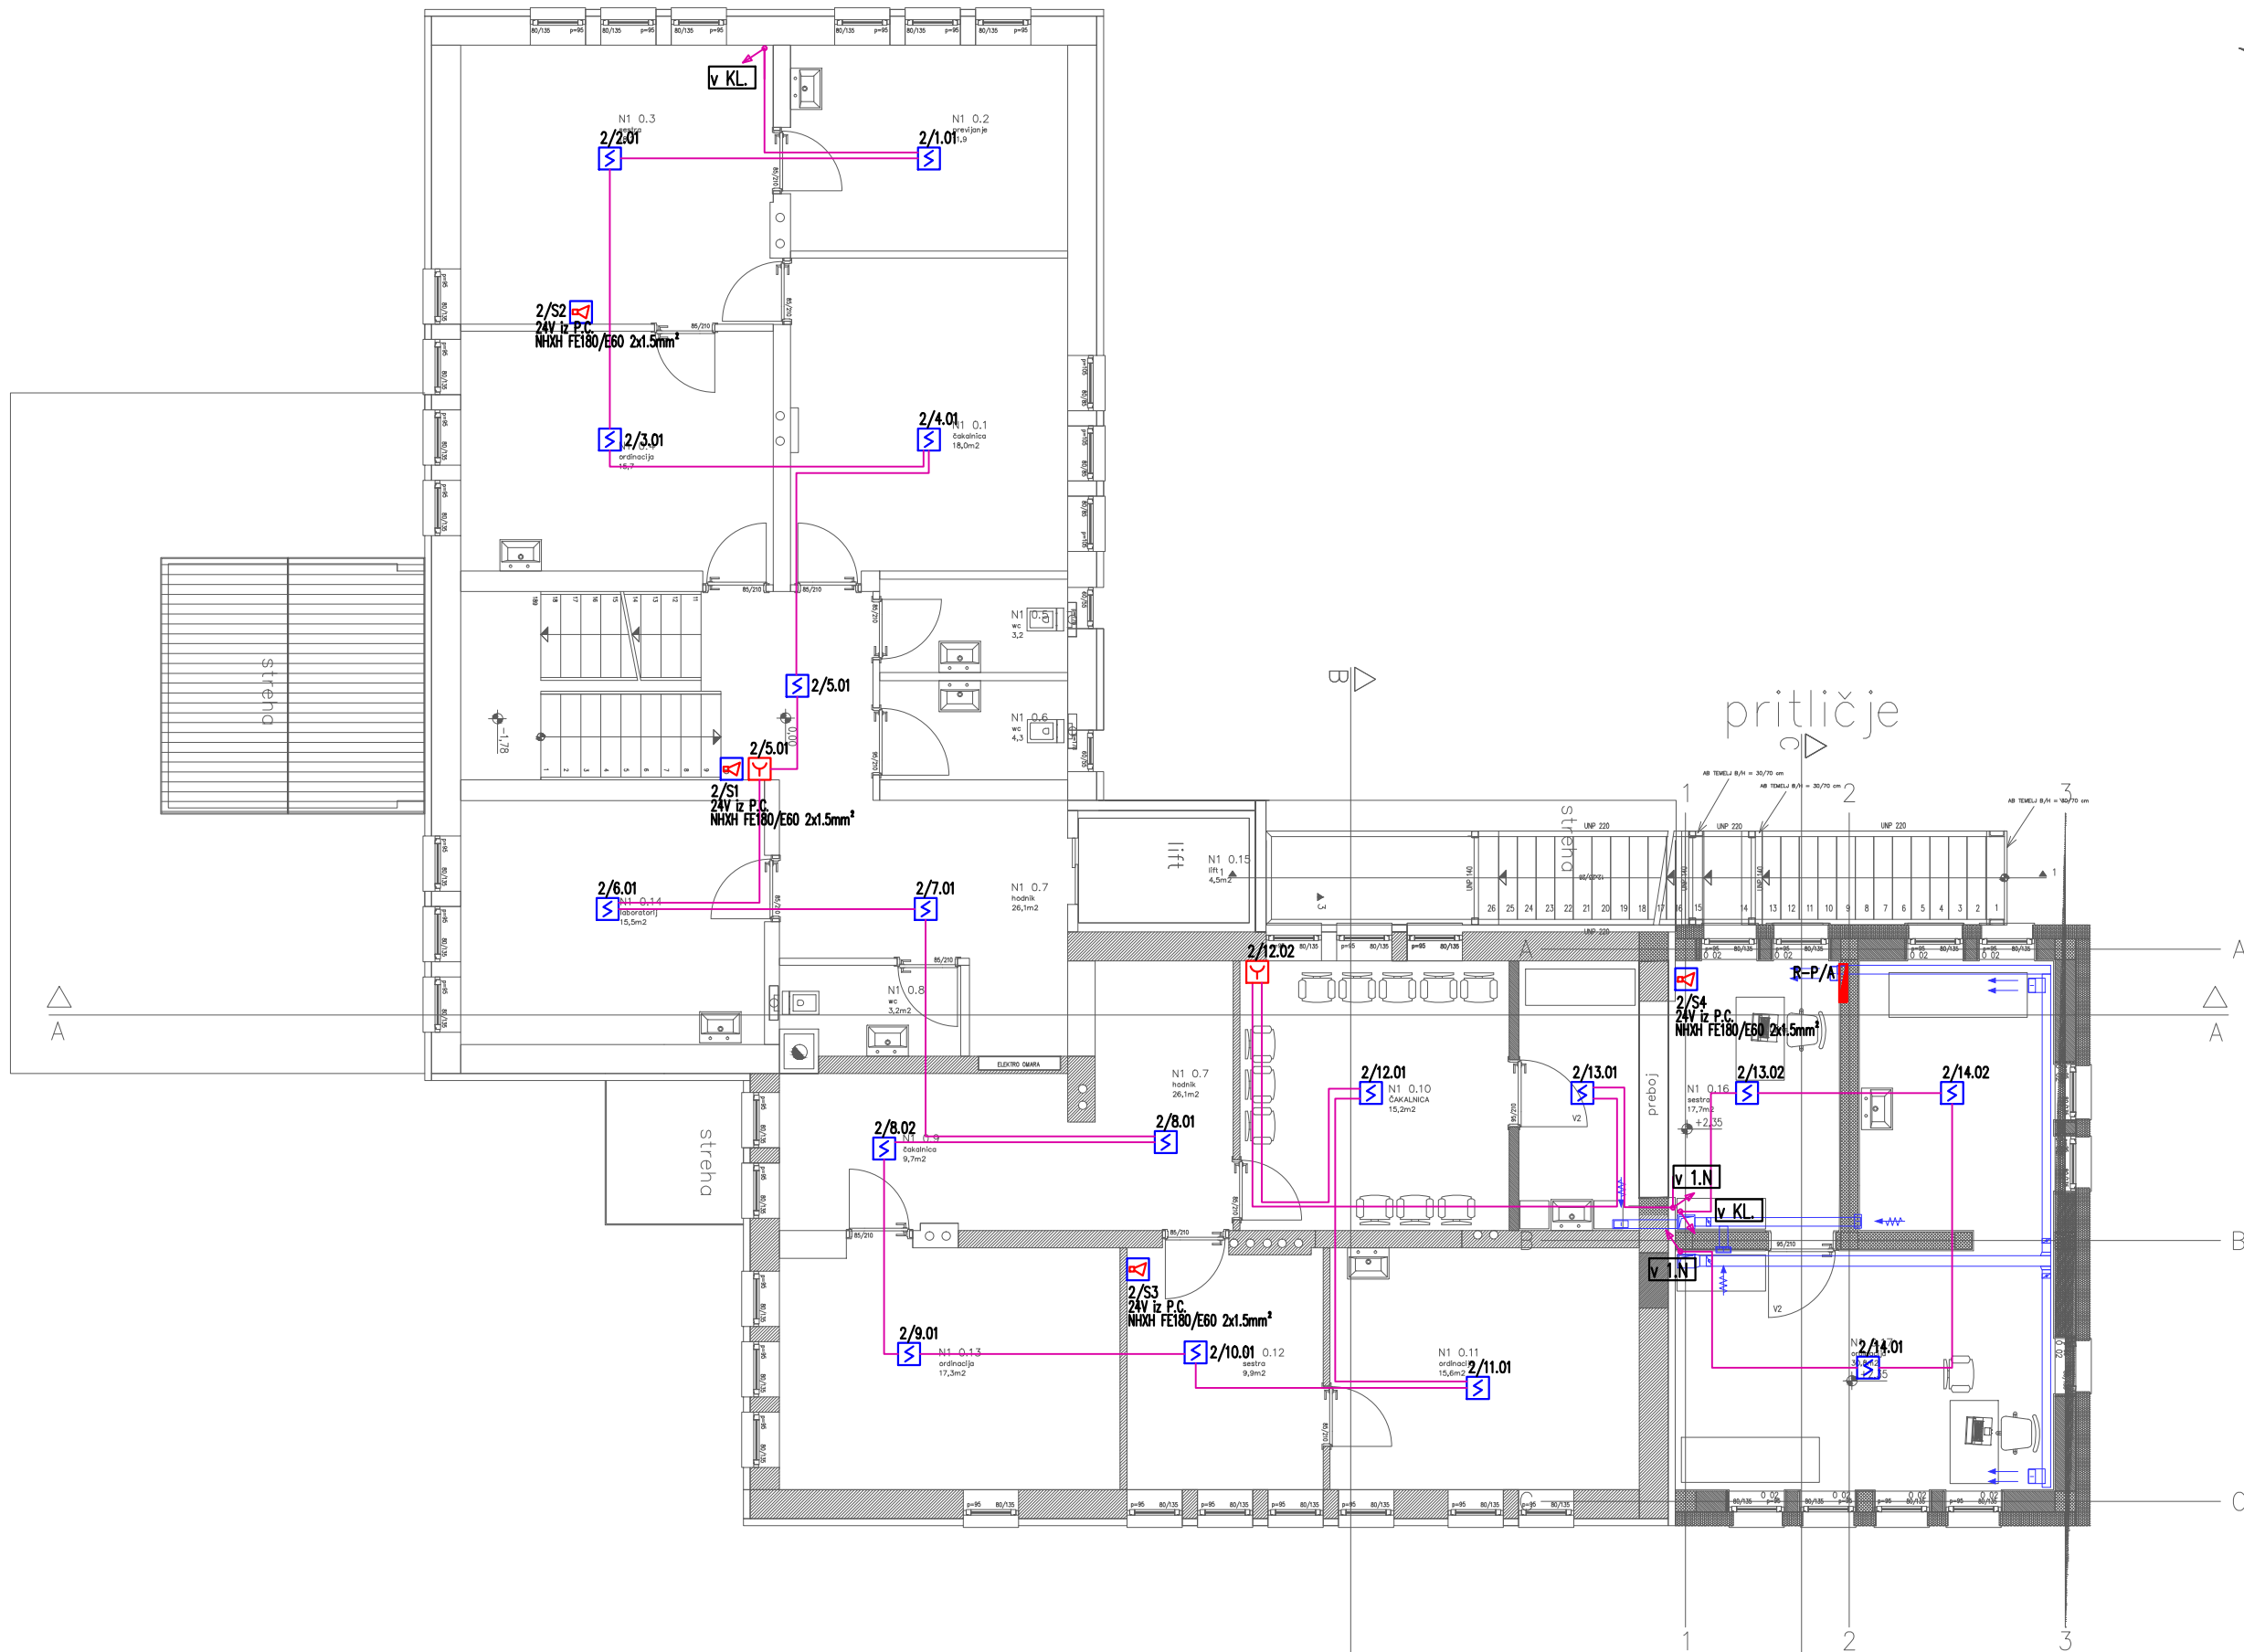

- AB
- ZID
- ZID NOVI
- TERMO. IZOLACIJA
- PODLOŽNI BETON
- TEREN
- VAS. J. F.

TABELA PROSTOROV N1 0.0

PROSTOR	NETTO m²	TLAK
N1 0.1	18,0	VINIL
N1 0.2	11,9	VINIL
N1 0.3	18,2	VINIL
N1 0.4	15,7	VINIL
N1 0.5	3,2	KERAMIKA
N1 0.6	4,3	KERAMIKA
N1 0.7	26,1	VINIL
N1 0.8	3,2	KERAMIKA
N1 0.9	9,7	VINIL
N1 0.10	15,2	VINIL
N1 0.11	15,6	VINIL
N1 0.12	9,9	VINIL
N1 0.13	17,3	VINIL
N1 0.14	15,5	VINIL
N1 0.15	4,5	VINIL
SKUPAJ	188,3	

TABELA PROSTOROV P 0.0

PROSTOR	NETTO m²	TLAK
N1 0.16	17,7	VINIL
N1 0.17	30,8	VINIL
SKUPAJ	48,5	


LEGENDA POŽARNEGA JAVLJANJA

- požarna signalna centrala
- oddajeni prikazovalnik
- dodatni napajalnik
- ročni javljalec požara
- optični javljalec dima
- vzorčna komora z optičnim javljalkom dima
- termični javljalec
- alarmna sirena
- VMHK 1-kanalni vhodni/ 1-kanalni izhodni adresni vmesnik
- VM3K 3-kanalni vhodni/ 3-kanalni izhodni adresni vmesnik

- JE-H(st)H 1x2x0,8mm požarna zanka 1
- JZ500 _x1,5mm² kabel z oštevilčenimi vodniki
- NHXH FE180/E30 požarni kabel (napajanje siren)
- prehod dol
- prehod gor/dol
- prehod gor
- Ex požarna odporna doza

OPOMBE:
Mikrolokacije elementov ter potek požarne zanke je potrebno uskladiti na licu mesta glede na obstoječe stanje.

Sprememba:		Opis spremembe:		Datum:		Podpis:	
MM-BIRO d.o.o., NOVA GORICA							
Tolminkih puntarjev 4, 5000 Nova Gorica tel: 05/333-49-40, e-mail: mm.biro@siol.net http://www.mm-biro.si							
Investitor:		Občina Loška dolina, Cesta Notranjskega odreda 2, 1386 Stari trg pri Ložu					
Objekt:		ZDRAVSTVENI DOM STARI TRG					
Št. načrta:		21-06-03/EI				Št. projekta: PR14/2021	
Vodja projekta:		Matevž Žagar, univ.dip.inž.arh				Podpis:	
Identifikacijska št.:		PA ZAPS 1968				Datum podpisa: maj 2026	
Pooblaščen inženir:		Rok Merljak, dipl.ing.el.				Podpis:	
Identifikacijska št.:		E-2137				Datum podpisa: maj 2026	
Projektni sodelavec:						Podpis:	
Identifikacijska št.:						Datum podpisa:	
Načrt: 3 - NAČRT S PODROČJA ELEKTROTEHNIKE							
Risba:		TLORIS PRITLIČJA: AOJP				Merilo: 1:100	
Vrsta proj. dokumentacije:		PZI - sprememba 1		Datum nastanka risbe: maj 2026		List: 8	

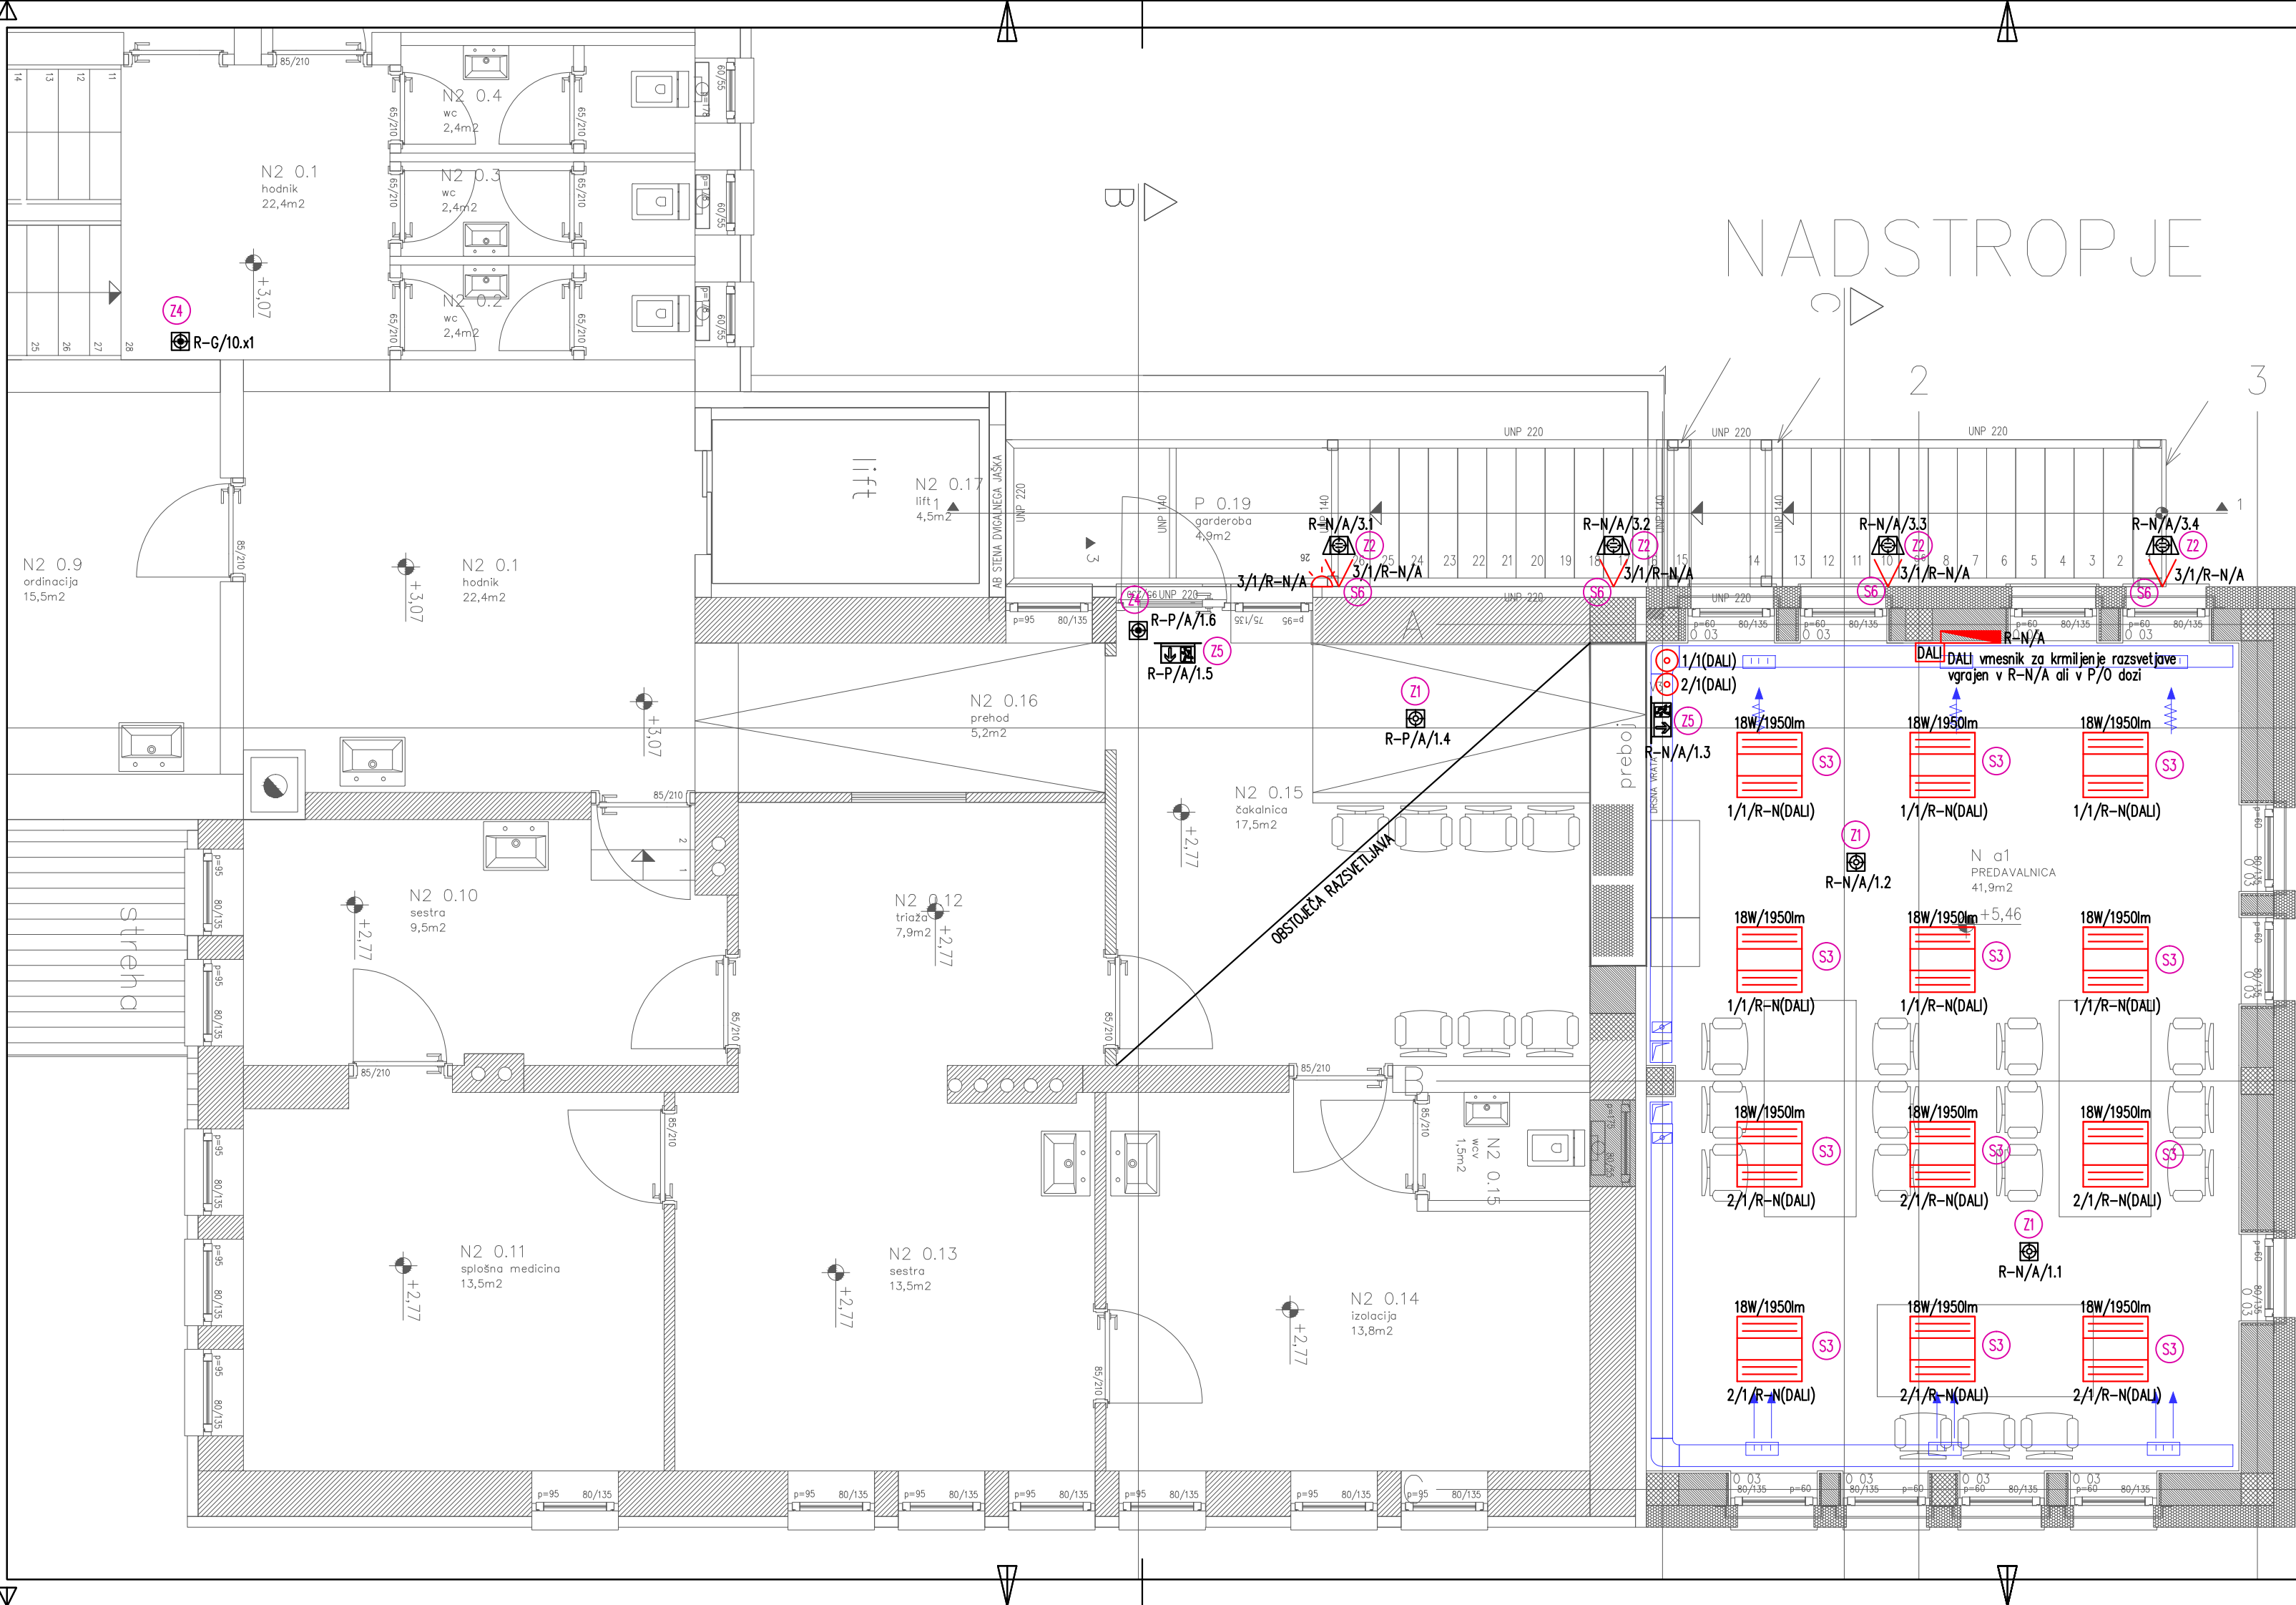

LEGENDA SVETIL SPLOŠNE RAZSVETLJAVE

- Stikalni blok
- Stropna nadgradna svetilka, 18W/1950lm/840, dimenzije 600x600mm z HMP optiko, IP20
- Stropna nadgradna svetilka, 31W/3300lm/840, dimenzije 600x600mm z HMP optiko, IP20
- Stropna nadgradna regulacijska svetilka, 18W/1950lm/840, dimenzije 600x600mm z HMP optiko, IP20, DALI
- Stropna nadgradna svetilka z direktno in indirektno osvetlitvijo, 14W/2050lm, dimenzije fi 285mm, IP43
- Stropna nadgradna svetilka z direktno in indirektno osvetlitvijo, 14W/2050lm, dimenzije fi 285mm, IP43, MW senzor
- Stenska svetilka z LED sijalko E27, max 60W/min 950lm/830, dimenzije 220x85x120mm, IP55, skladna z uredbo o svetlobnem onesnaževanju
- Tehnična svetilka, 25W/3800lm, dimenzije 101x127mm, IP66

LEGENDA SVETIL VARNOSTNE RAZSVETLJAVE

- Varnostna nadgradna LED svetilka za antipanično osvetljevanje površin
- Stenska varnostna nadgradna LED svetilka za evakuacijske poti, IP65
- Varnostna nadgradna LED svetilka za antipanično osvetljevanje površin, IP65
- Varnostna nadgradna LED svetilka za osvetljevanje požarnih točk
- Stenska/stropna nadgradna piktogramska svetilka zasilne razsvetljave za vidno razdaljo 25m
- Piktogram

SPLOŠNO


- stikala, tipkala
- priključnica

OPOMBE:

1: svetilke varnostne razsvetljave prilagoditi lokacijam gasilnih aparatov, hidrantov ter ročnih javilcev požara

h=A višino določi arhitekt
višina stikal 1,2m

Sprememba:		Opis spremembe:		Datum:	
				Podpis:	
MM-BIRO d.o.o., NOVA GORICA					
Tolminkih puntarjev 4, 5000 Nova Gorica					
tel: 05/333-49-40,					
e-mail: mm.biro@siol.net http://www.mm-biro.si					
Investitor:		Občina Loška dolina, Cesta Notranjskega odreda 2, 1386 Stari trg pri Ložu			
Objekt:		ZDRAVSTVENI DOM STARI TRG			
Št. načrta:		21-06-03/EI		Št. projekta: PR14/2021	
Vodja projekta:		Matevž Žagar, univ.dip.inž.arh		Podpis:	
Identifikacijska.št.:		PA ZAPS 1968		Datum podpisal: maj 2026	
Pooblaščen inženir:		Rok Merljak, dipl.ing.el.		Podpis: 	
Identifikacijska.št.:		E-2137		Datum podpisal: maj 2026	
Projektni sodelavec:				Podpis:	
Identifikacijska.št.:				Datum podpisal:	
Načrt:		3 - NAČRT S PODROČJA ELEKTROTEHNIKE			
Risba:		TLORIS NADSTROPJA: razsvetljava			Merilo: 1:50
Vrsta proj. dokumentacije:		PZI – sprememba 1	Datum nastanka risbe: maj 2026		List: 9

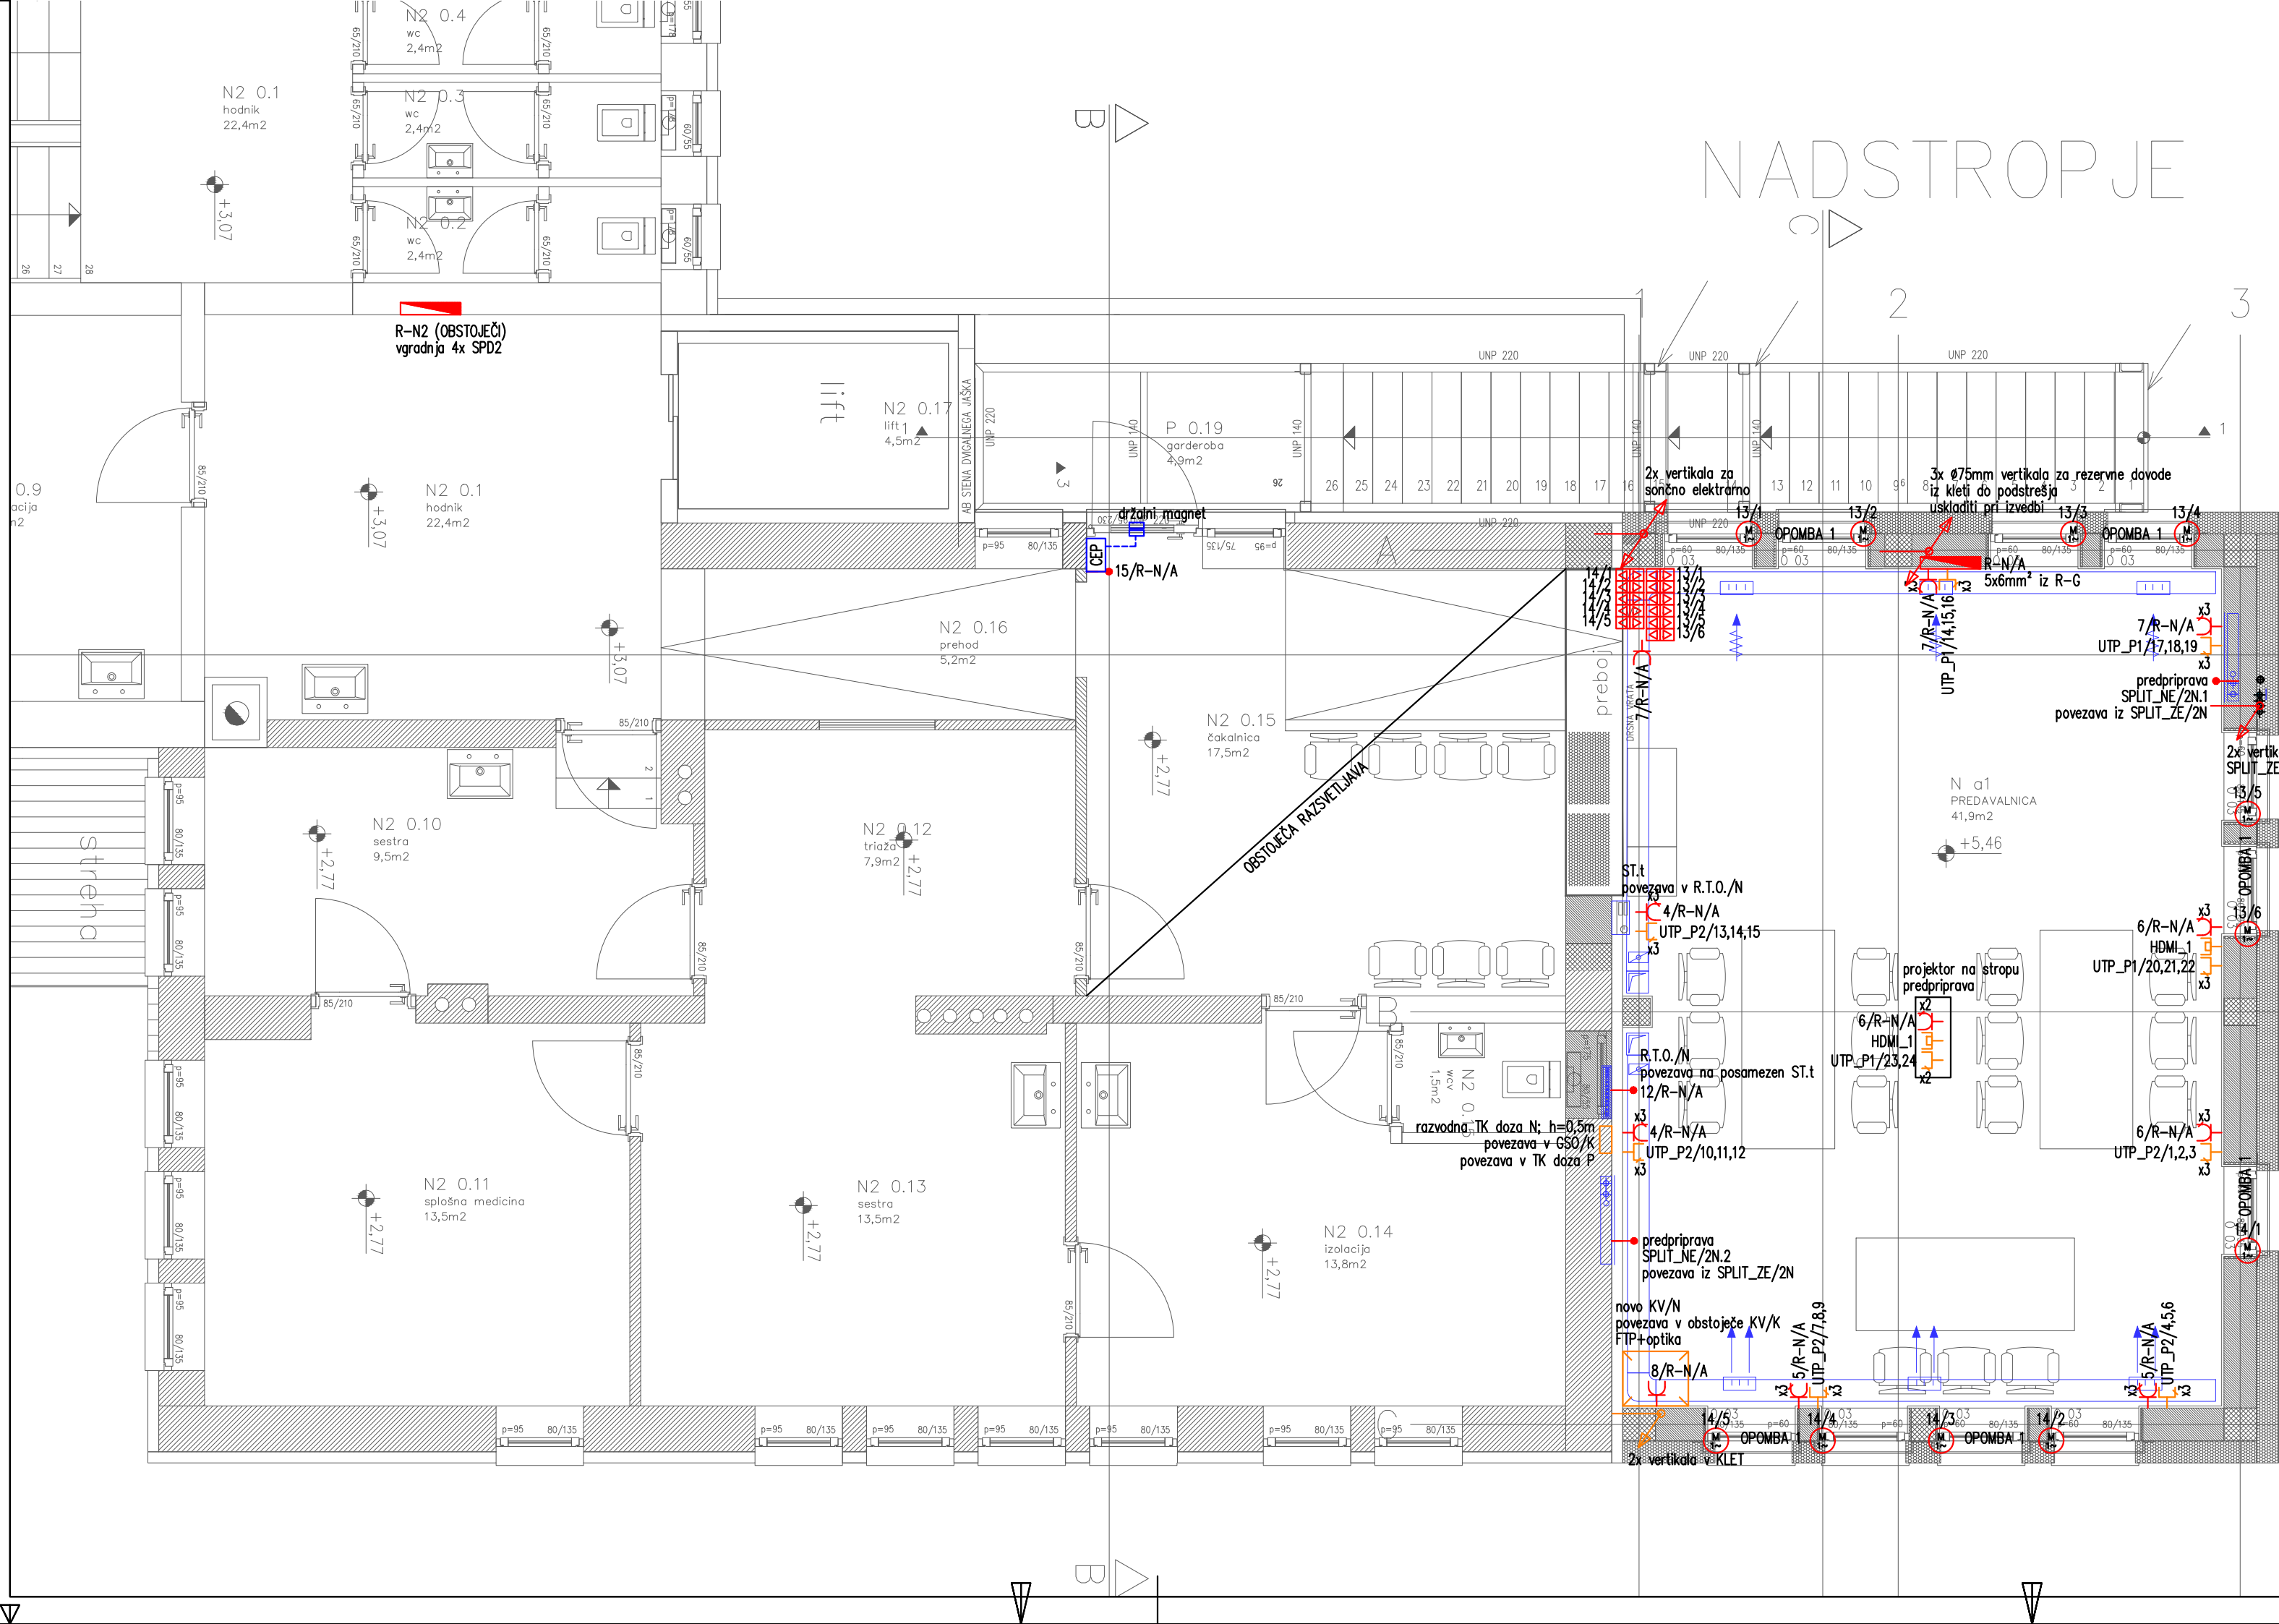

NADSTROPJE


LEGENDA

- Stikalni blok
- 1.f.vtičnica
- 1.f.vtičnica IPx4, IPx5
- 3.f.vtičnica
- priključnica
- GIP glavna izenačitev potenciala
- DIP dodatna izenačitev potenciala
- U.P. upravljalni panel P.N.
- sobni termostat za konvektorje / talno
- tipkalo pogon senčil
- el. pogon senčila
- kabelska polica
- izenačitev potencialov
- komunikacijska omara
- UTP vtičnica RJ45
- komunikacijsko vozlišče
- CEP centrala evakuacijskih poti
- držalni magnet

h=A višino določi arhitekt, investitor oz. se uskladi z opremo
višina splošnih stikal 1,2m
višina splošnih vtičnic 0,5m

OPOMBA 1
mikrolokacijo priključev in številov
el. pogonov uskladiti pri izvedbi

Sprememba:			
Opis spremembe:			
Datum:			
Podpis:			
MM-BIRO d.o.o., NOVA GORICA			
Tolminkovih pultarjev 4, 5000 Nova Gorica tel: 05/333-49-40, e-mail: mm.biro@siol.net http://www.mm-biro.si			
Investitor:	Občina Loška dolina, Cesta Notranjskega odreda 2, 1386 Stari trg pri Ložu		
Objekt:	ZDRAVSTVENI DOM STARI TRG		
Št. načrta:	21-06-03/EI	Št. projekta:	PR14/2021
Vodja projekta:	Matevž Žagar, univ.dip.inž.arh	Podpis:	
Identifikacijska št.:	PA ZAPS 1968	Datum podpisov:	maj 2026
Pooblaščen inženir:	Rok Merljak, dipl.ing.el.	Podpis:	<i>R. Merljak</i>
Identifikacijska št.:	E-2137	Datum podpisov:	maj 2026
Projektni sodelavec:		Podpis:	
Identifikacijska št.:		Datum podpisov:	
Načrt: 3 - NAČRT S PODROČJA ELEKTROTEHNIKE			
Risba:	TLORIS NADSTROPJA: moč, šibki tok, IP	Merilo:	1:50
Vrsta proj. dokumentacije:	PZI - sprememba 1	Datum nastanka risbe:	maj 2026
List:			10

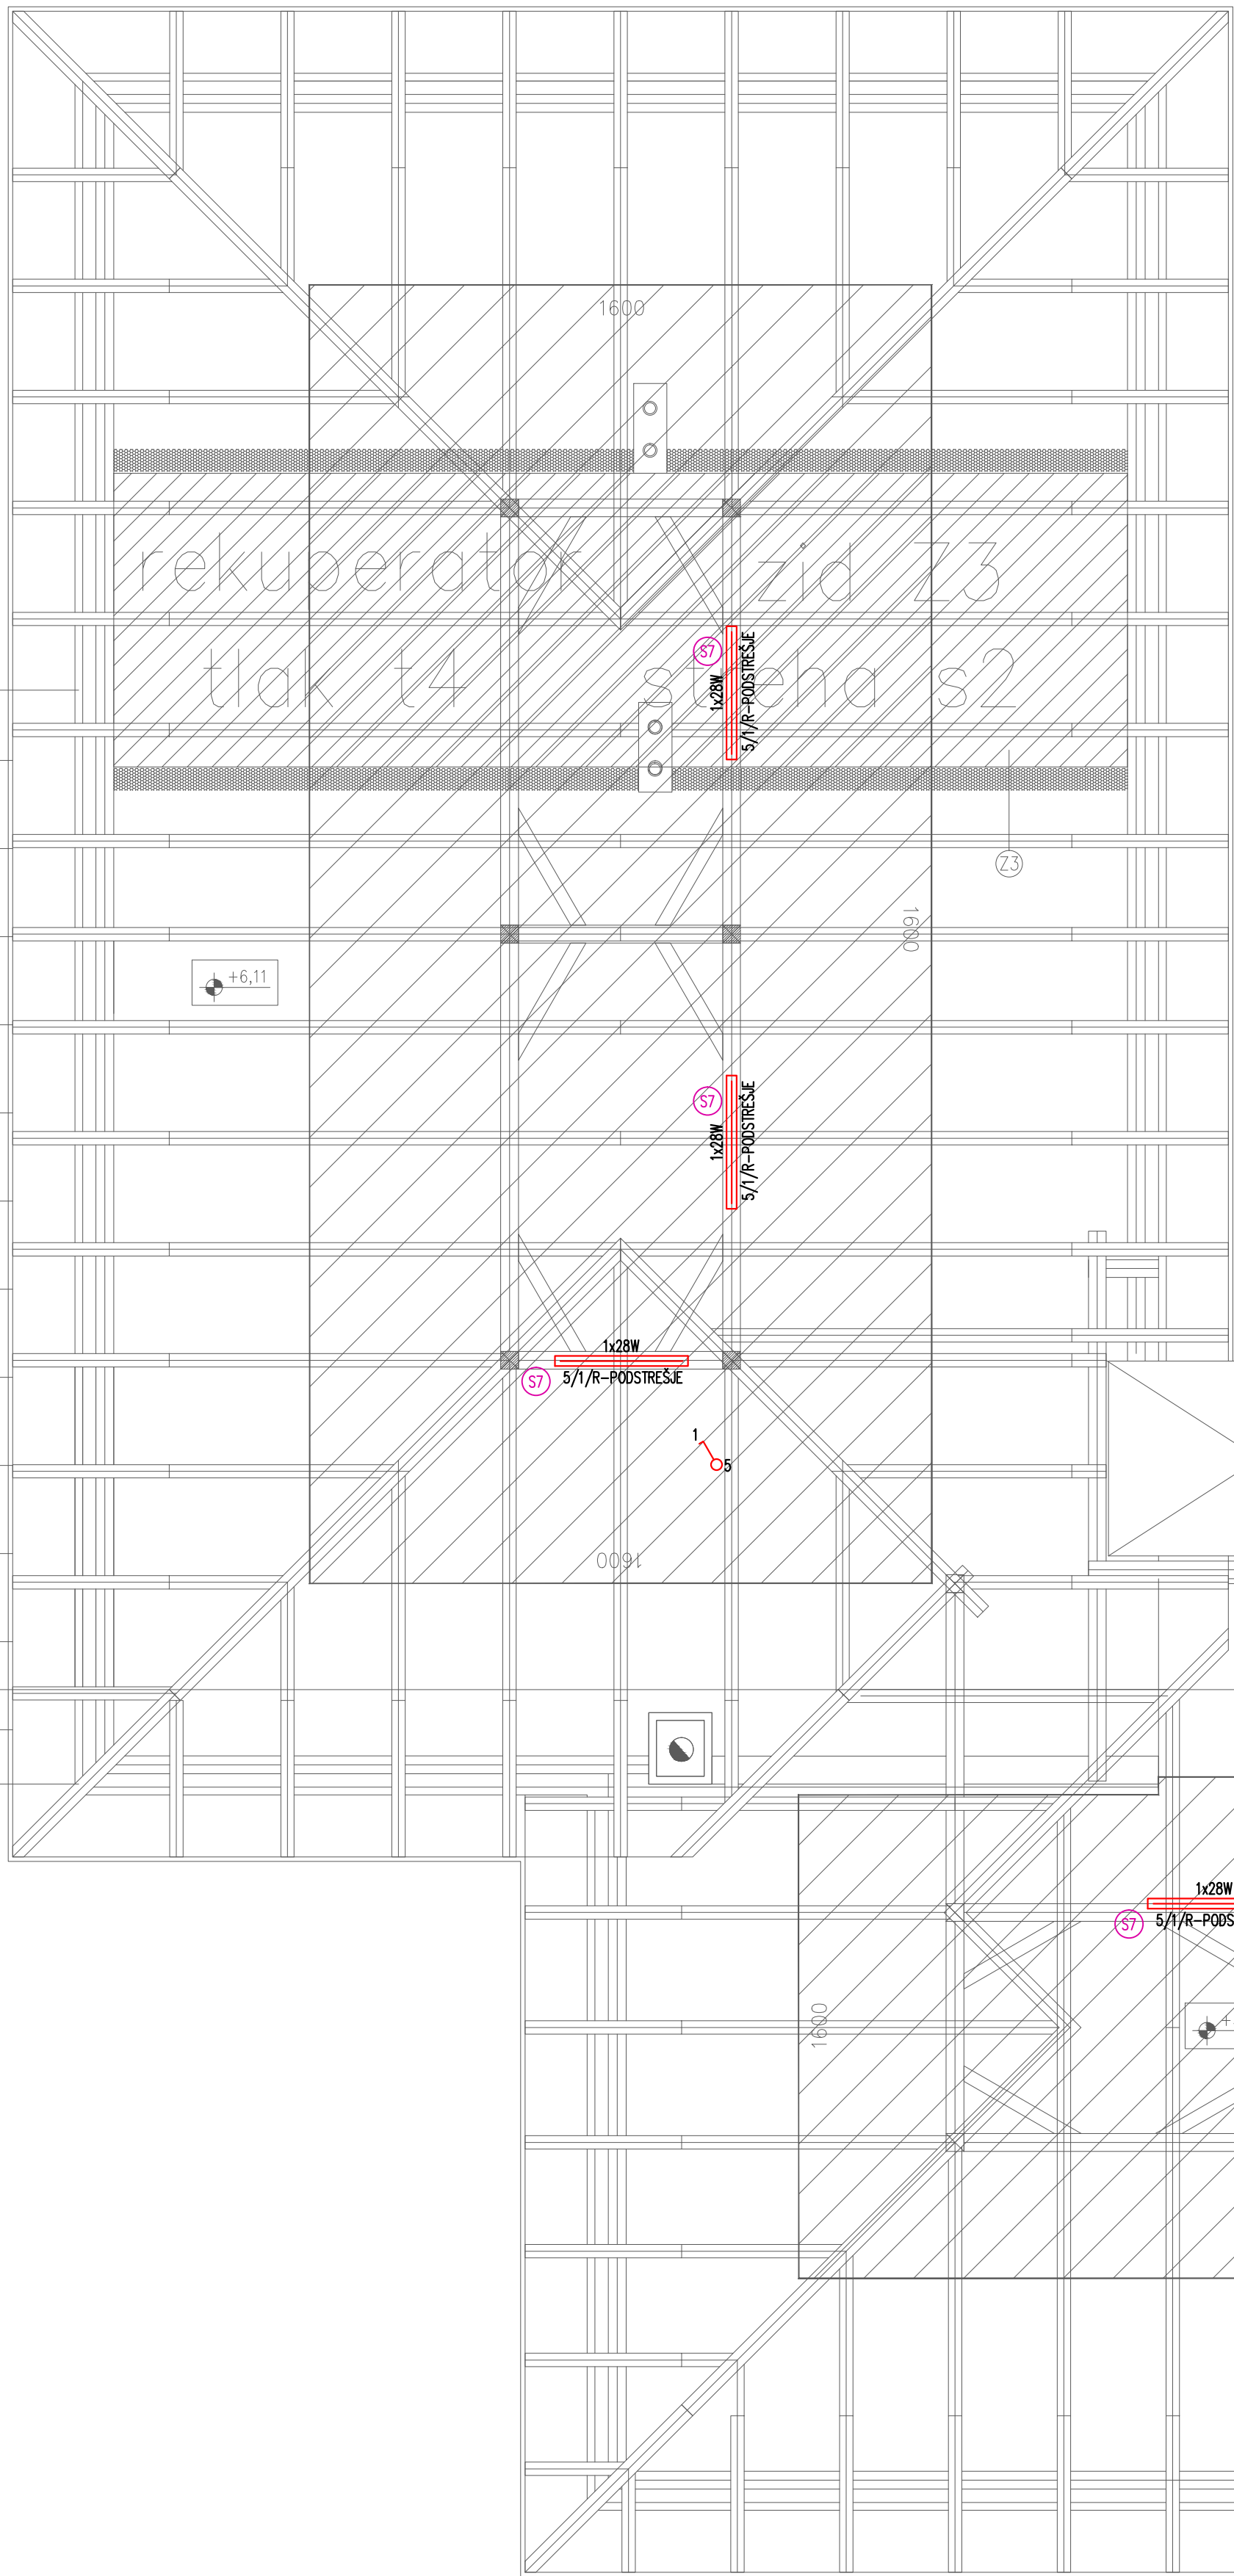

- LEGENDA
- Stikalni blok
 - 1.f.vtičnica
 - 1.f.vtičnica IPx4, IPx5
 - 3.f.vtičnica
 - priključnica
 - GIP glavna izenačitev potenciala
 - DIP dodatna izenačitev potenciala
 - U.P. upravljalni panel P.N.
 - sobni termostat za konvektorje / talno
 - tipkalo pogon senčil
 - el. pogon senčila
 - kabelska polica
 - izenačitev potencialov
 - komunikacijska omara
 - UTP vtičnica RJ45
 - komunikacijsko vozlišče
 - CEP centrala evakuacijskih poti
 - držalni magnet

h=A višino določi arhitekt, investitor oz. se uskladi z opremo
višina splošnih stikal 1,2m
višina splošnih vtičnic 0,5m

OPOMBA 1
mikrolokacijo priklopa in število
el. pogono uskladi pri izvedbi

B

C


2

3

B

1

Sprememba:	Opis spremembe:	Datum:		Podpis:	
MM-BIRO d.o.o., NOVA GORICA					
Tolminskih puntarjev 4, 5000 Nova Gorica tel: 05/333-49-40, e-mail: mm.biro@siol.net http://www.mm-biro.si					
Investitor:	Občina Loška dolina, Cesta Notranjskega odreda 2, 1386 Stari trg pri Ložu				
Objekt:	ZDRAVSTVENI DOM STARI TRG				
St. načrta:	21-06-03/EI		St. projekta: PR14/2021		
Vodja projekta:	Matevž Žagar, univ.dip.inž.arh		Podpis:		
Identifikacijska št.:	PA ZAPS 1968		Datum podpisal: maj 2026		
Pooblaščen inženir:	Rok Merljak, dipl.ing.el.		Datum: <i>22.5.2026</i>		
Identifikacijska št.:	E-2137		Datum podpisal: maj 2026		
Projektni sodelavec:			Podpis:		
Identifikacijska št.:			Datum podpisal:		
Načrt:	3 - NAČRT S PODROČJA ELEKTROTEHNIKE				
Risba:	TLORIS PODSTREŠJA: moč, luč, šibki tok, IP				Merilo: 1:50
Vrsta proj. dokumentacije:	PZI - sprememba 1	Datum nastanka risbe: maj 2026		List:	12

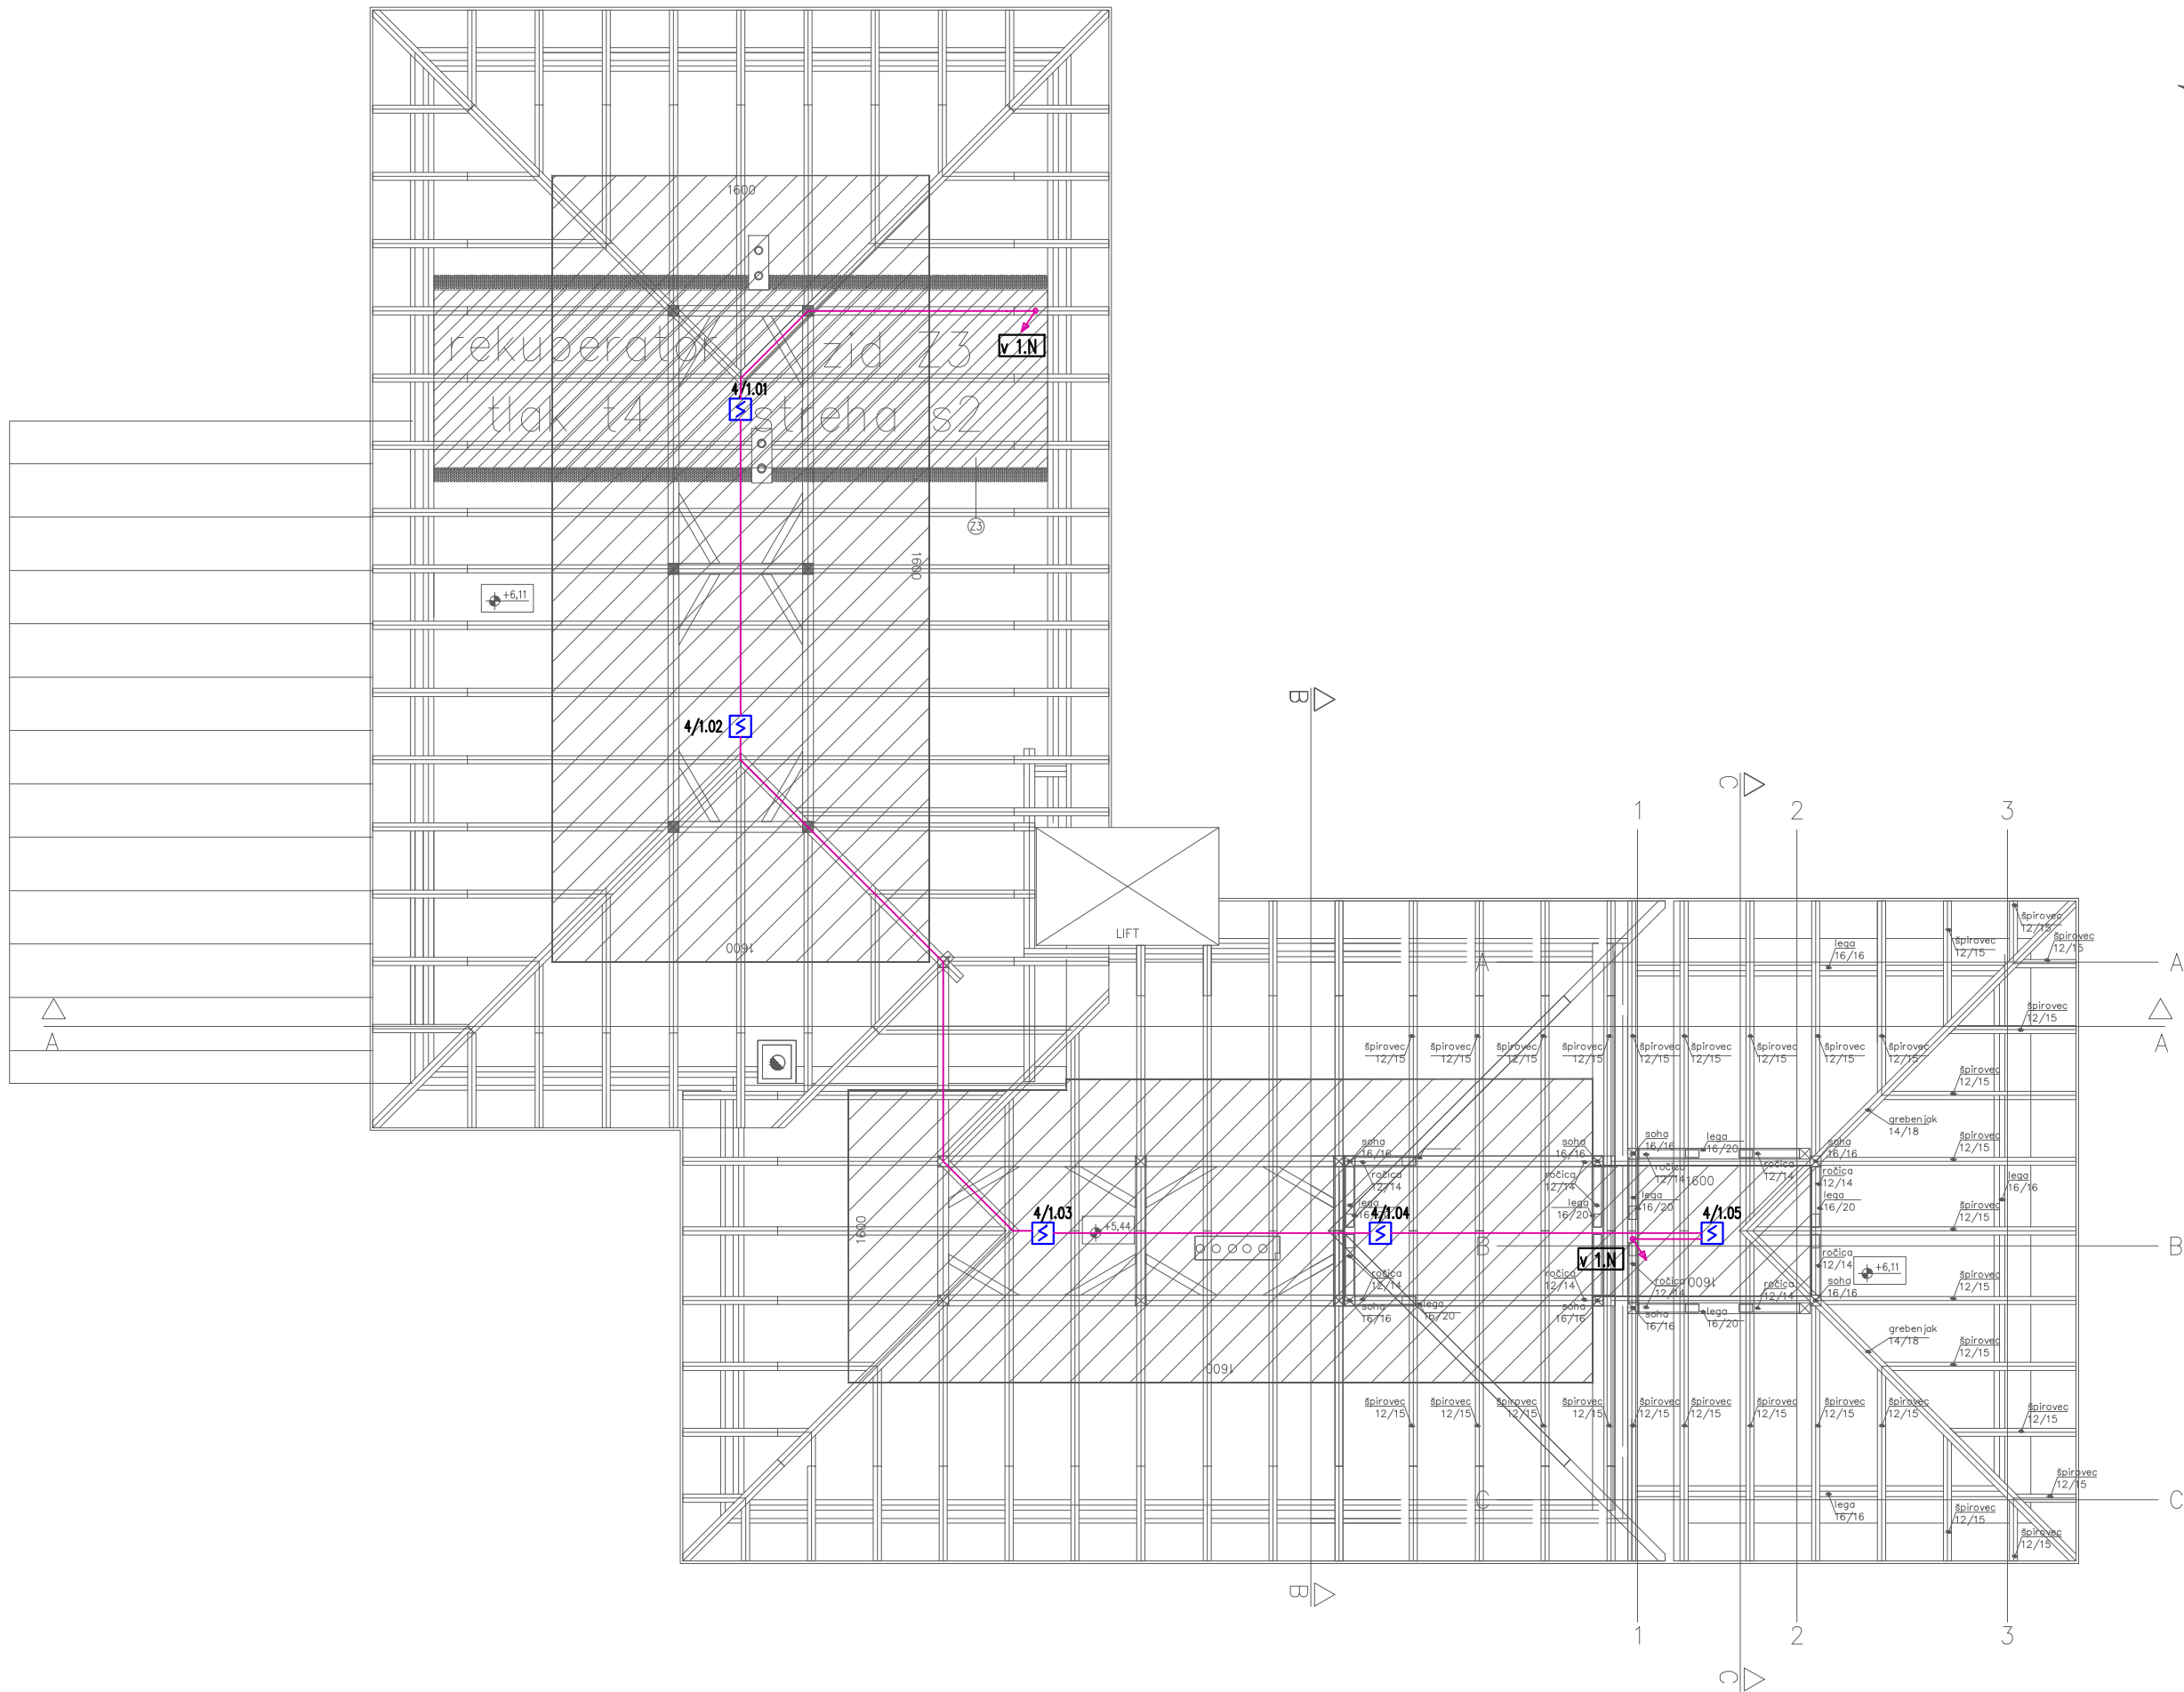

LEGENDA POŽARNEGA JAVLJANJA


-  požarna signalna centrala
-  oddaljeni prikazovalnik
-  dodatni napajalnik
-  ročni javljalik požara
-  optični javljalik dima
-  vzorčna komora z optičnim javljalikom dima
-  termični javljalik
-  alarmna sirena
-  VM1K 1-kanalni vhodno/ 1-kanalni izhodni adresni vmesnik
-  VM3K 3-kanalni vhodno/ 3-kanalni izhodni adresni vmesnik

-  JZ500 _1x2x0,8mm požarna zanka 1
-  JZ500 _1x1,5mm² kabel z oštevilčenimi vodniki
-  NHXH FE180/E30 požarni kabel (napajanje siren)

-  prehod dal
-  prehod gor/dol
-  prehod gor
-  Exx požarno odporna doza

OPOMBE:
Mikrolokacije elementov ter potek požarne zanke
je potrebno uskladiati na licu mesta glede na obstoječe stanje.

Sprememba:		Opis spremembe:		Datum:	
Opis spremembe:				Podpis:	
MM-BIRO d.o.o., NOVA GORICA					
Tolminskih puntarjev 4, 5000 Nova Gorica					
tel: 05/333-49-40,					
e-mail: mm.biro@siol.net http://www.mm-biro.si					
Investitor:		Občina Loška dolina, Cesta Notranjskega odreda 2, 1386 Stari trg pri Ložu			
Objekt:		ZDRAVSTVENI DOM STARI TRG			
Št. načrta:		21-06-03/EI		Št. projekta: PR14/2021	
Vodja projekta:		Matevž Žagar, univ.dip.inž.arh		Podpis:	
Identifikacijska.Št:		PA ZAPS 1968		Datum podpisa: maj 2026	
Pooblaščen inženir:		Rok Merljak, dipl.ing.el.		Podpis: 	
Identifikacijska.Št:		E-2137		Datum podpisa: maj 2026	
Projektni sodelavec:				Podpis:	
Identifikacijska.Št:				Datum podpisa:	
Načrt:		3 - NAČRT S PODROČJA ELEKTROTEHNIKE			
Risba:		TLORIS PODSTREŠJA: AOJP		Merilo: 1:100	
Vrsta proj. dokumentacije:		PZI – sprememba 1		Datum nastanka risbe: maj 2026	
				List: 13	

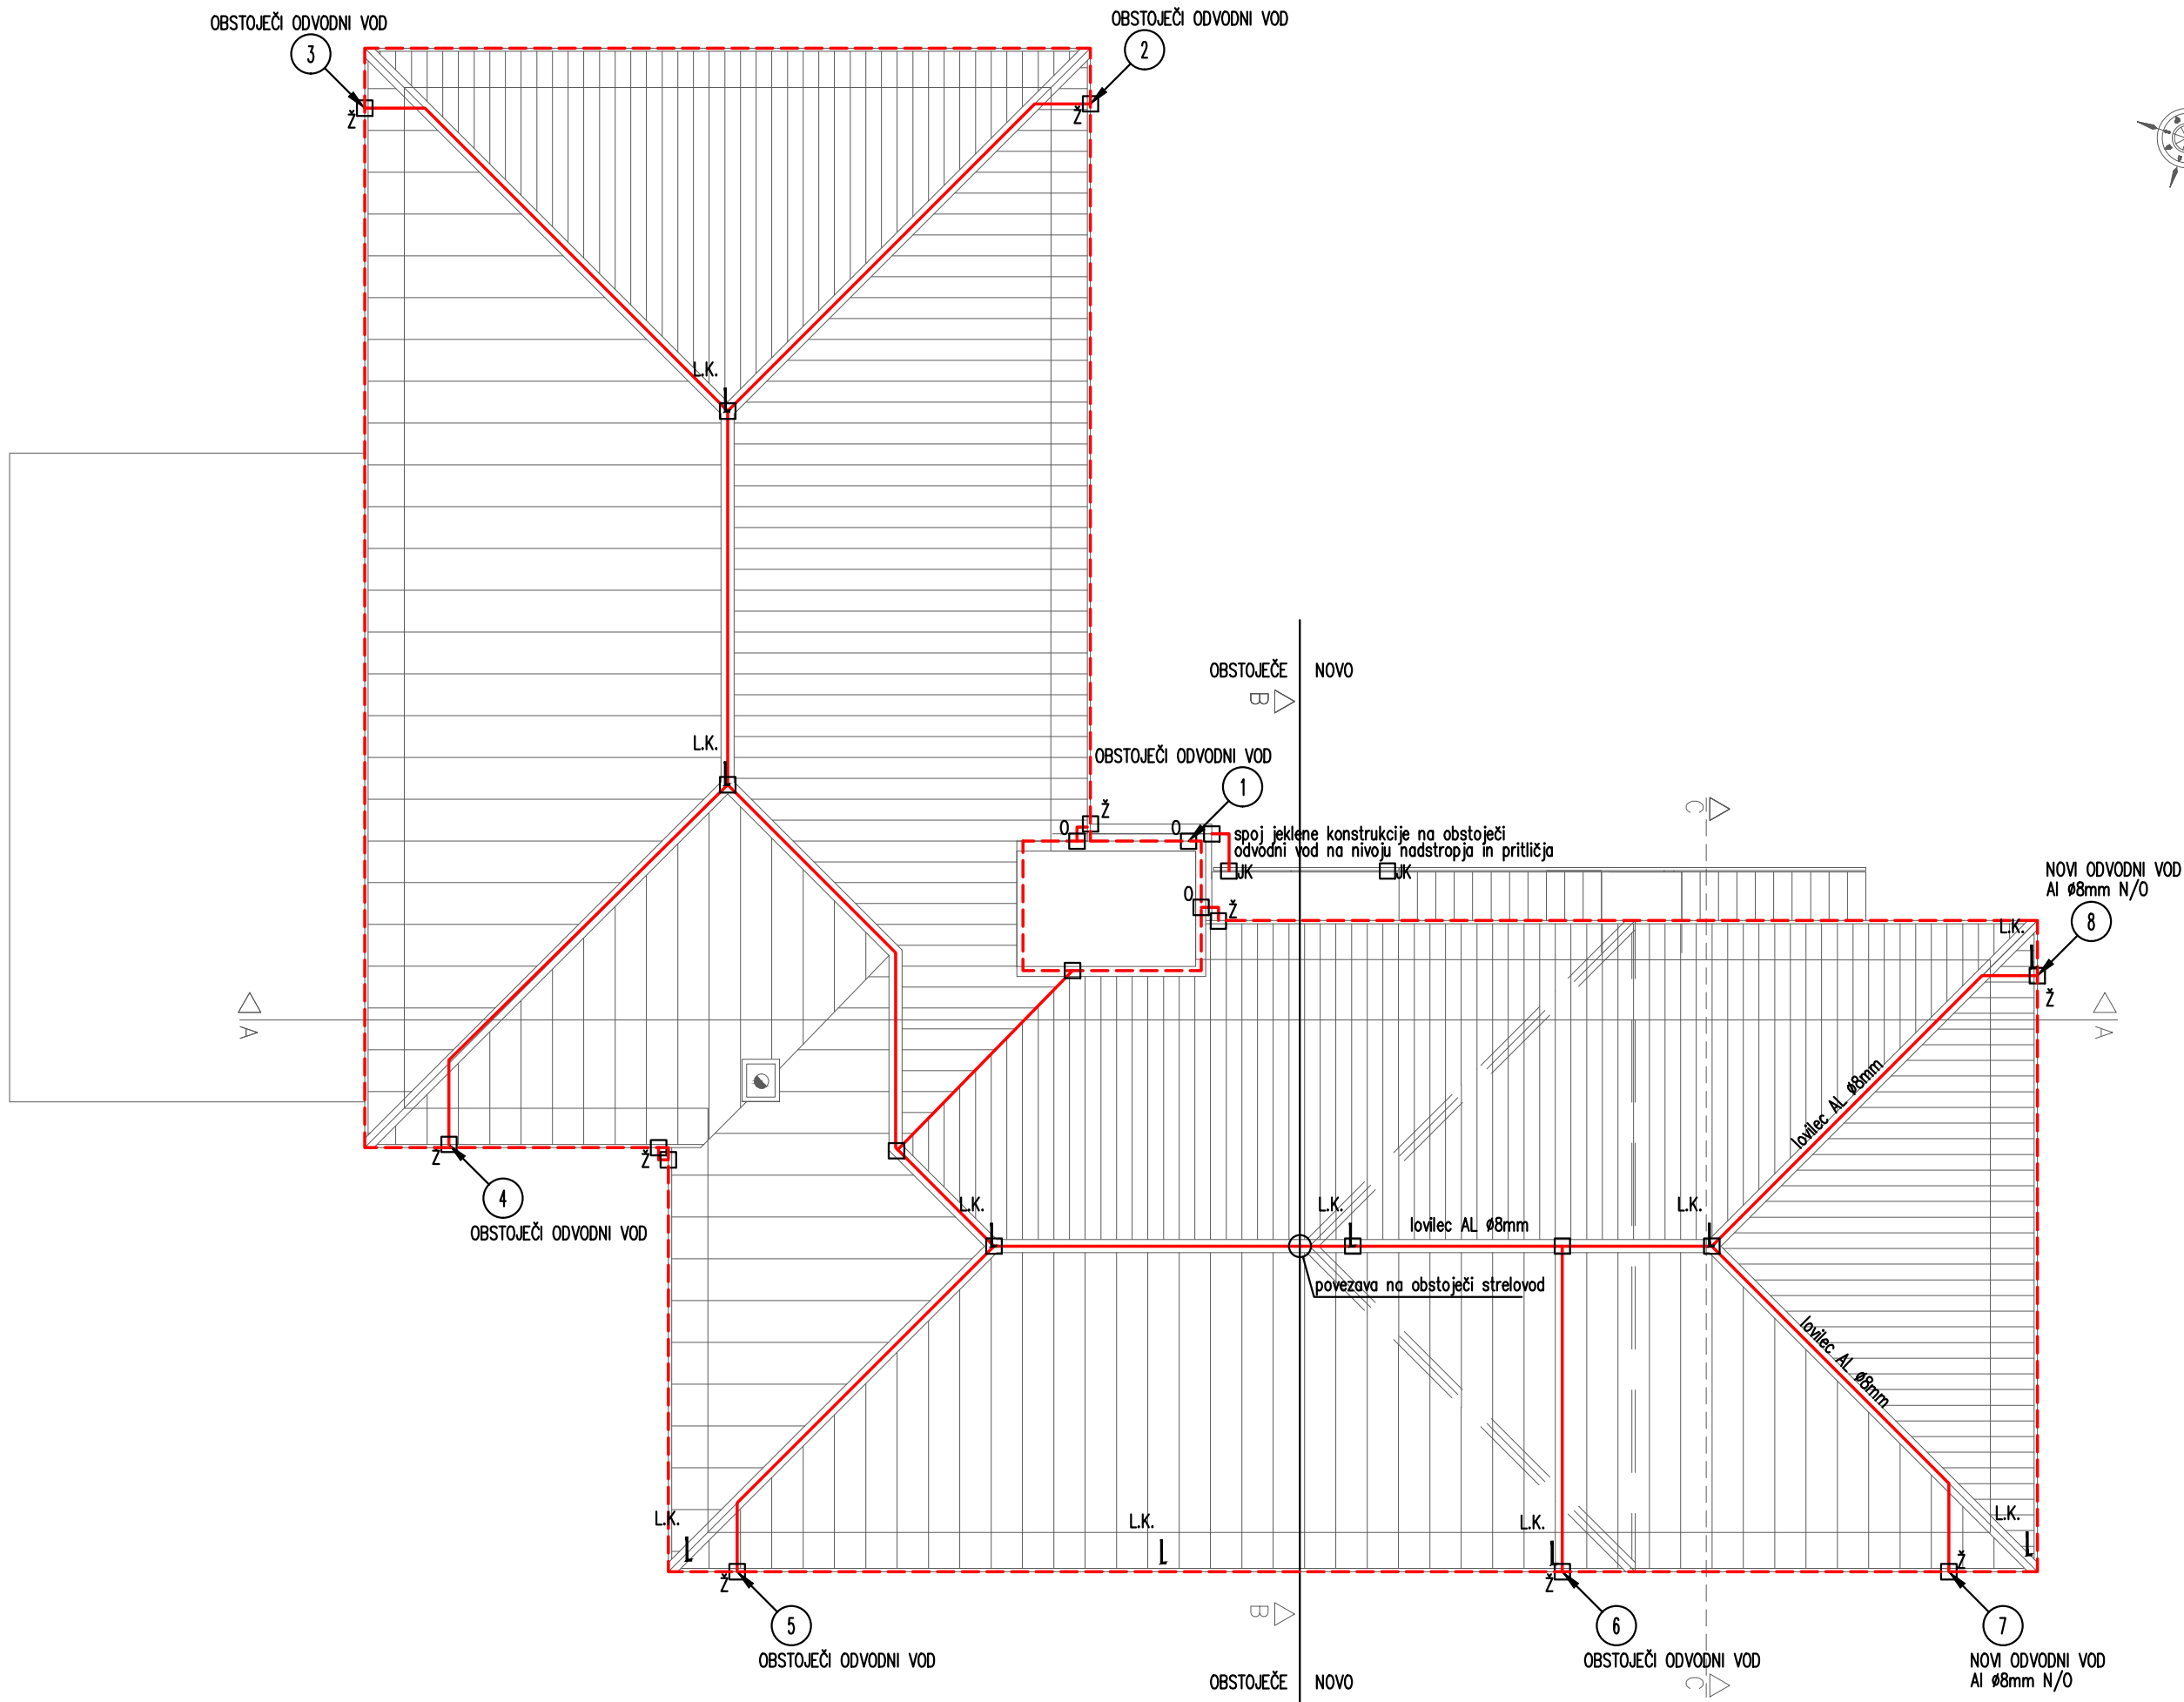




- LEGENDA:
- ... OZEMLJILO Fe/Zn 25x4mm v podložnemu betonu
 - ... KROŽNI OZEMLJITVENI VOD RF St/St 30x3,5mm (V4A)
 - ... STRELOVODNI LOVILEC, ODVODNI VOD AL Ø8mm
 - ... PLOČEVINASTA OBROBNA PLOČEVINA, ŽLEB,...
 - ... KRIŽNA SPONKA
 - ... N/O MERILNA SPONKA
 - ... TALNA MERILNA SPONKA
 - ... SPOJ NA KOVINSKE MASE SPLOŠNO
 - ... SPOJ NA KOVINSKO OGRAJO
 - ... SPOJ ARMATURA BETON
 - ... SPOJ ODVODA NA JEKLENE NOSILCE
 - ... ETAŽNA IZENAČITVENA ZBIRALKA
 - ... SPOJ NA KOVINSKO OBROBO, ŽLEB
 - ... LOVILNA KONICA Ø10mm

OPOMBA :
kovinska obrobna pločevine se lahko uporabi kot lovilni vod, če izpolnjuje zahteve točke 3.1.2(8) iz smernice TSC–N–003:2021, v nasprotnem primeru se na obrobo namesti lovilni strelovodni vodnik

Temeljno ozemljilo se položi na višini 5cm od spodnje meje temelja ter se ga na vsaka 2m poveže na jekleno armaturo. Zunanje obračasto ozemljilo se položi v zemljo na globino 0,5m, in 1m.

Na ozemljilo se poveže tudi vse zunanje kovinske mase, direktno z valjancem, ki se ga privari ali privijači na konstrukcijo, oz. s premostitvenim vodnikom 16mm², dolžine 0,25m (zaključen s kabelskim čevljem in s samoreznimi vijaki z zobato podložko). Izvesti je potrebno tudi povezavo na notranji sistem zaščite pred delovanjem strele (na glavno zbiralko za izenačevanje potencialov).

Sprememba:	Opis spremembe:	Datum:	Podpis:
MM-BIRO d.o.o., NOVA GORICA			
Tolminskih puntarjev 4, 5000 Nova Gorica tel: 05/333-49-40, e-mail: mm.biro@siol.net http://www.mm-biro.si			
Investitor:	Občina Loška dolina, Cesta Notranjskega odreda 2, 1386 Stari trg pri Ložu		
Objekt:	ZDRAVSTVENI DOM STARI TRG		
Št. načrta:	21–06–03/EI	Št. projekta:	PR14/2021
Vodja projekta:	Matevž Žagar, univ.dip.inž.arh	Podpis:	
Identifikacijska.št:	PA ZAPS 1968	Datum podpisa:	maj 2026
Pooblaščen inženir:	Rok Merljak, dipl.ing.el.	Podpis:	
Identifikacijska.št:	E–2137	Datum podpisa:	maj 2026
Projektni sodelavec:		Podpis:	
Identifikacijska.št:		Datum podpisa:	
Načrt:	3 - NAČRT S PODROČJA ELEKTROTEHNIKE		
Risba:	TLORIS STREHE: strelovod		Merilo: 1:100
Vrsta proj. dokumentacije:	PZI – sprememba 1	Datum nastanka risbe: maj 2026	List: 14

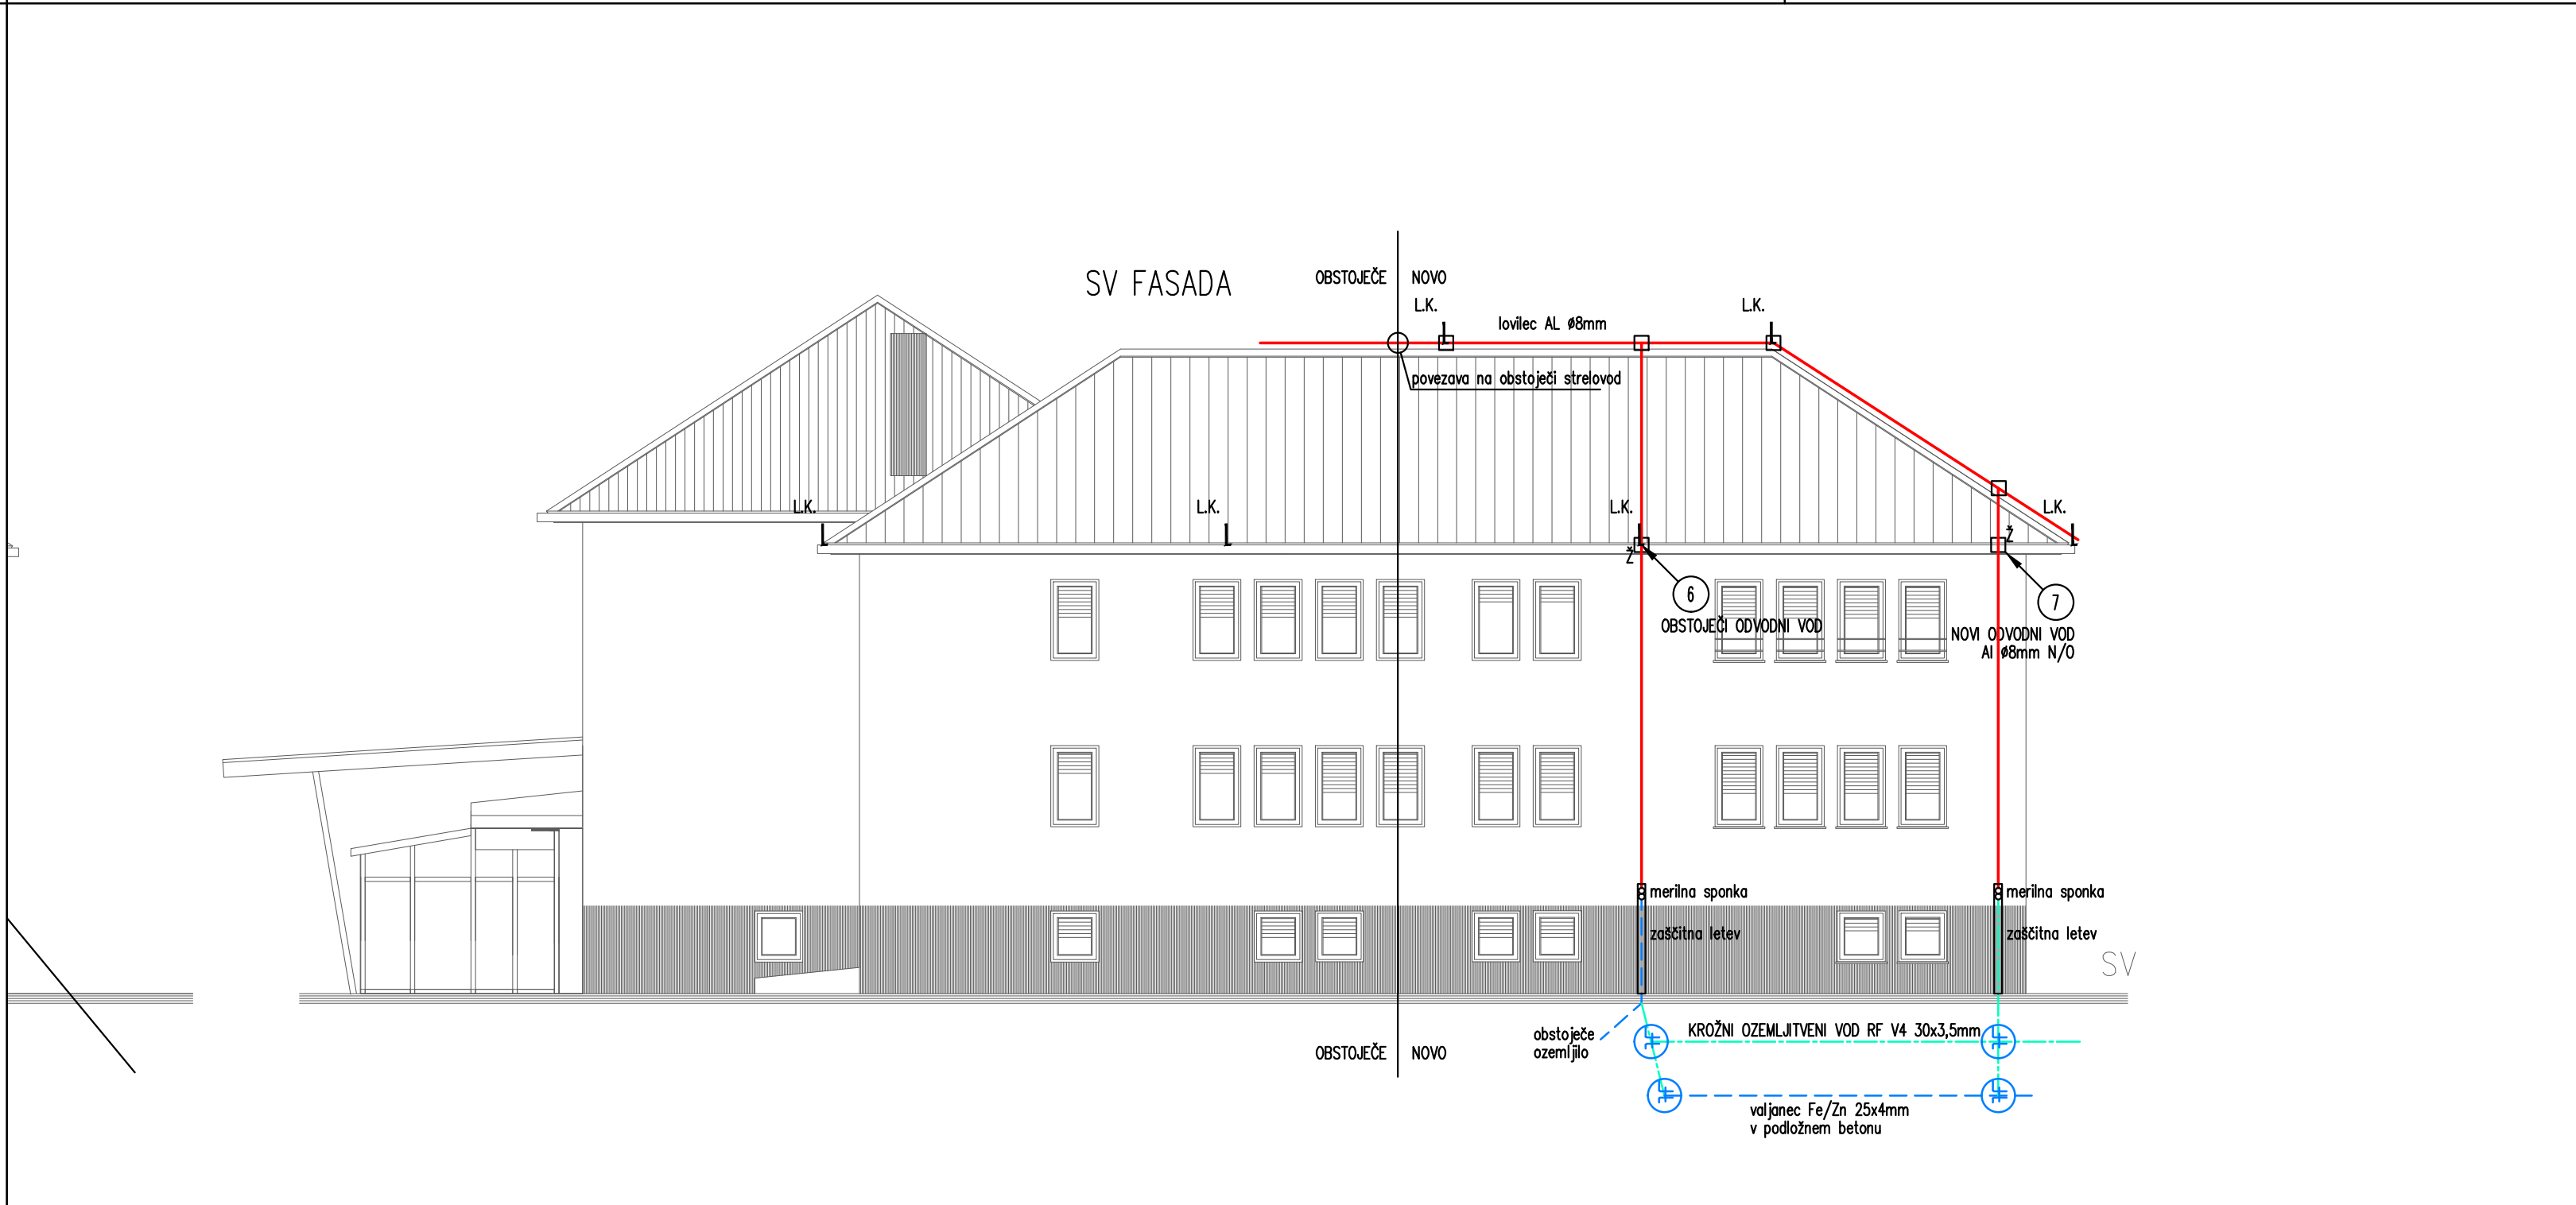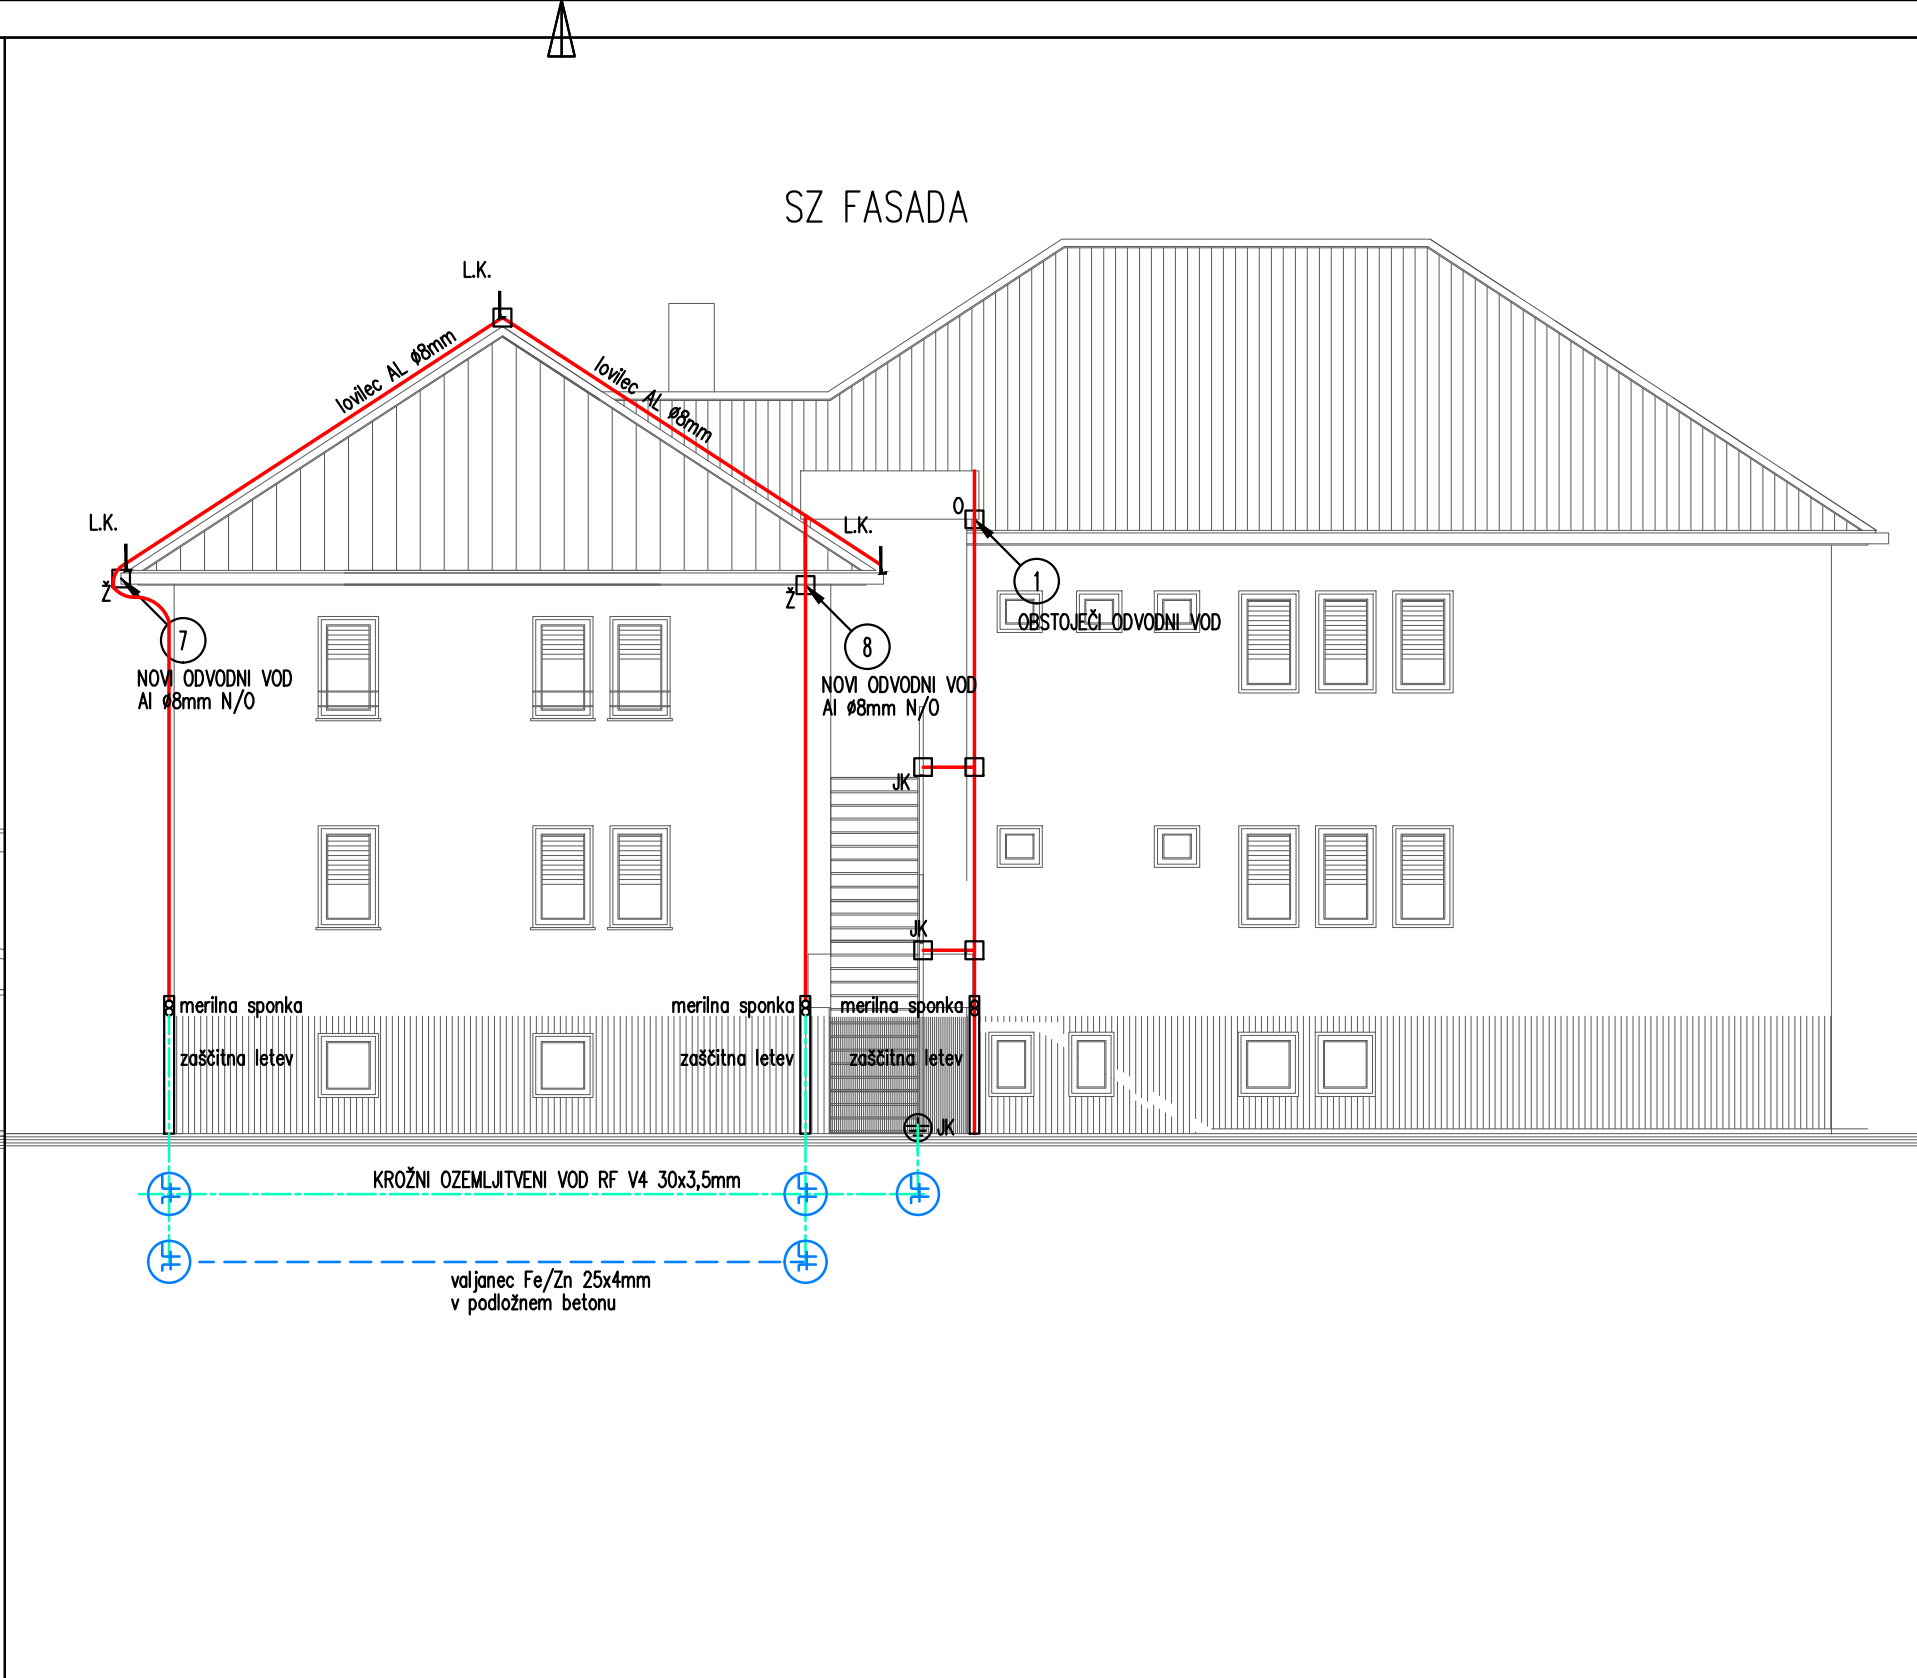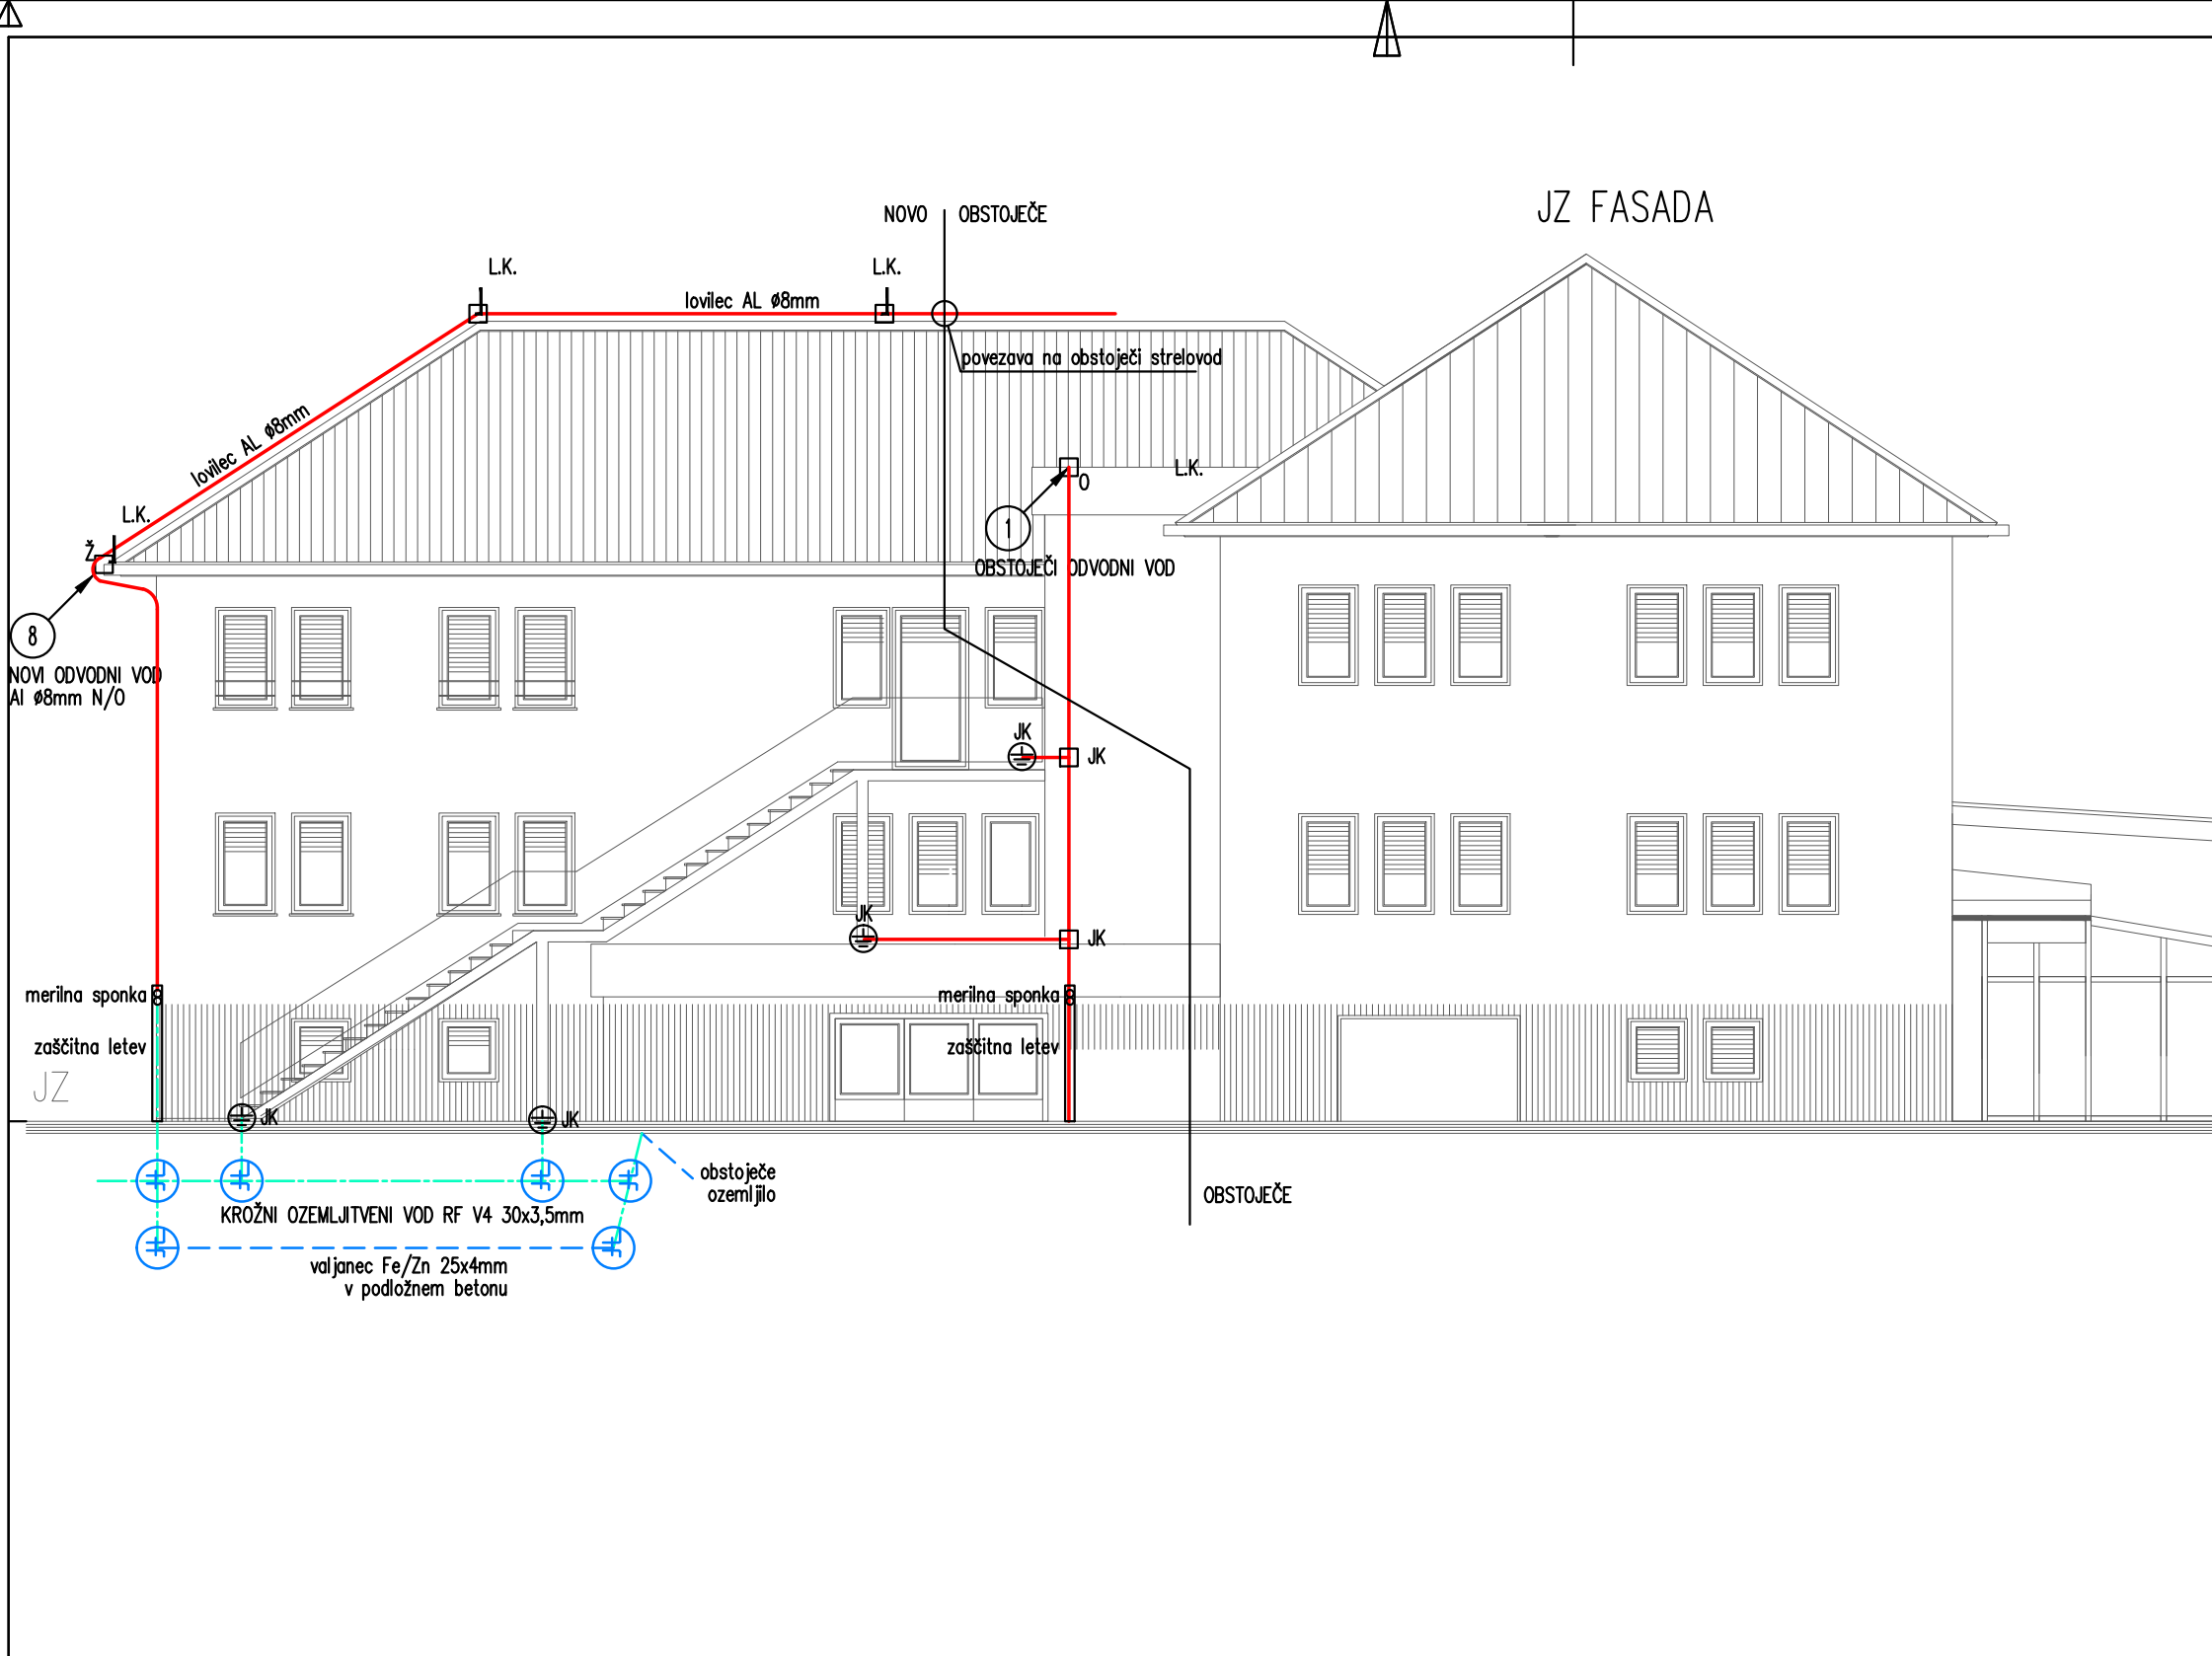

LEGENDA:

- ... OZEMLJILLO Fe/Zn 25x4mm v podložnem betonu
- ... KROŽNI OZEMLJITVENI VOD RF St/St 30x3,5mm (V4A)
- ... STRELOVODNI LOVILEC, ODVODNI VOD AL Ø8mm
- ... PLOČEVINASTA OBROBNA PLOČEVINA, ŽLEB,...
- ... KRIŽNA SPONKA
- ... N/O MERILNA SPONKA
- ... TALNA MERILNA SPONKA
- ... SPOJ NA KOVINSKE MASE SPLOŠNO
- OG ... SPOJ NA KOVINSKO OGRAJO
- AB ... SPOJ ARMATURA BETON
- JK ... SPOJ ODVODA NA JEKLENE NOSILCE
- E-GIP ... ETAŽNA IZENAČITVENA ZBIRALKA
- OŽ ... SPOJ NA KOVINSKO OBROBO, ŽLEB
- L.K. ... LOVLINA KONICA Ø10mm

OPOMBA :

kovinska obrobn pločevine se lahko uporabi kot lovilni vod, če izpolnjuje zahteve točke 3.1.2(8) iz smernice TSC-N-003:2021, v nasprotnem primeru se na obrobo namesti lovilni strelovodni vodnik

Temeljno ozemljilo se položi na višini 5cm od spodnje meje temelja ter se ga na vsaka 2m poveže na jekleno armaturo. Zunanje obrobo ozemljilo se položi v zemljo na globino 0,5m, in 1m.

Na ozemljilo se poveže tudi vse zunanje kovinske mase, direktno z valjancem, ki se ga privari ali privijači na konstrukcijo, oz. s premostitvenim vodnikom 16mm², dolžine 0,25m (zaključen s kabelskim čevljem in s samoreznimi vijaki z zobato podložko). Izvesti je potrebno tudi povezavo na notranji sistem zaštite pred delovanjem strele (na glavno zbiralko za izenačevanje potencialov).

Sprememba:	Opis spremembe:	Datum:	Podpis:
MM-BIRO d.o.o., NOVA GORICA			
Tolminskih puntarjev 4, 5000 Nova Gorica tel: 05/333-49-40, e-mail: mm.biro@siol.net http://www.mm-biro.si			
Investitor: Občina Loška dolina, Cesta Notranjskega odreda 2, 1386 Stari trg pri Ložu			
Objekt:	ZDRAVSTVENI DOM STARI TRG		
Št. notrisa:	21-06-03/EI	Št. projekta:	PR14/2021
Vodja projekta:	Matjevž Žagar, univ.dip.inž.arh	Podpis:	
Identifikacijski št.:	PA ZAPS 1968	Datum podpisa:	maj 2026
Pooblaščen inženir:	Rok Merljak, dipl.ing.el.	Podpis:	
Identifikacijski št.:	E-2137	Datum podpisa:	maj 2026
Projektni sodelavec:		Podpis:	
Identifikacijski št.:		Datum podpisa:	
Načrt:	3 - NAČRT S PODROČJA ELEKTROTEHNIKE		
Risba:	FASADE: ozemljilo, strelovod		Merilo: 1:100
Vrsta proj. dokumentacije:	PZI – sprememba 1	Datum nastanka risbe:	maj 2026
			List: 15