
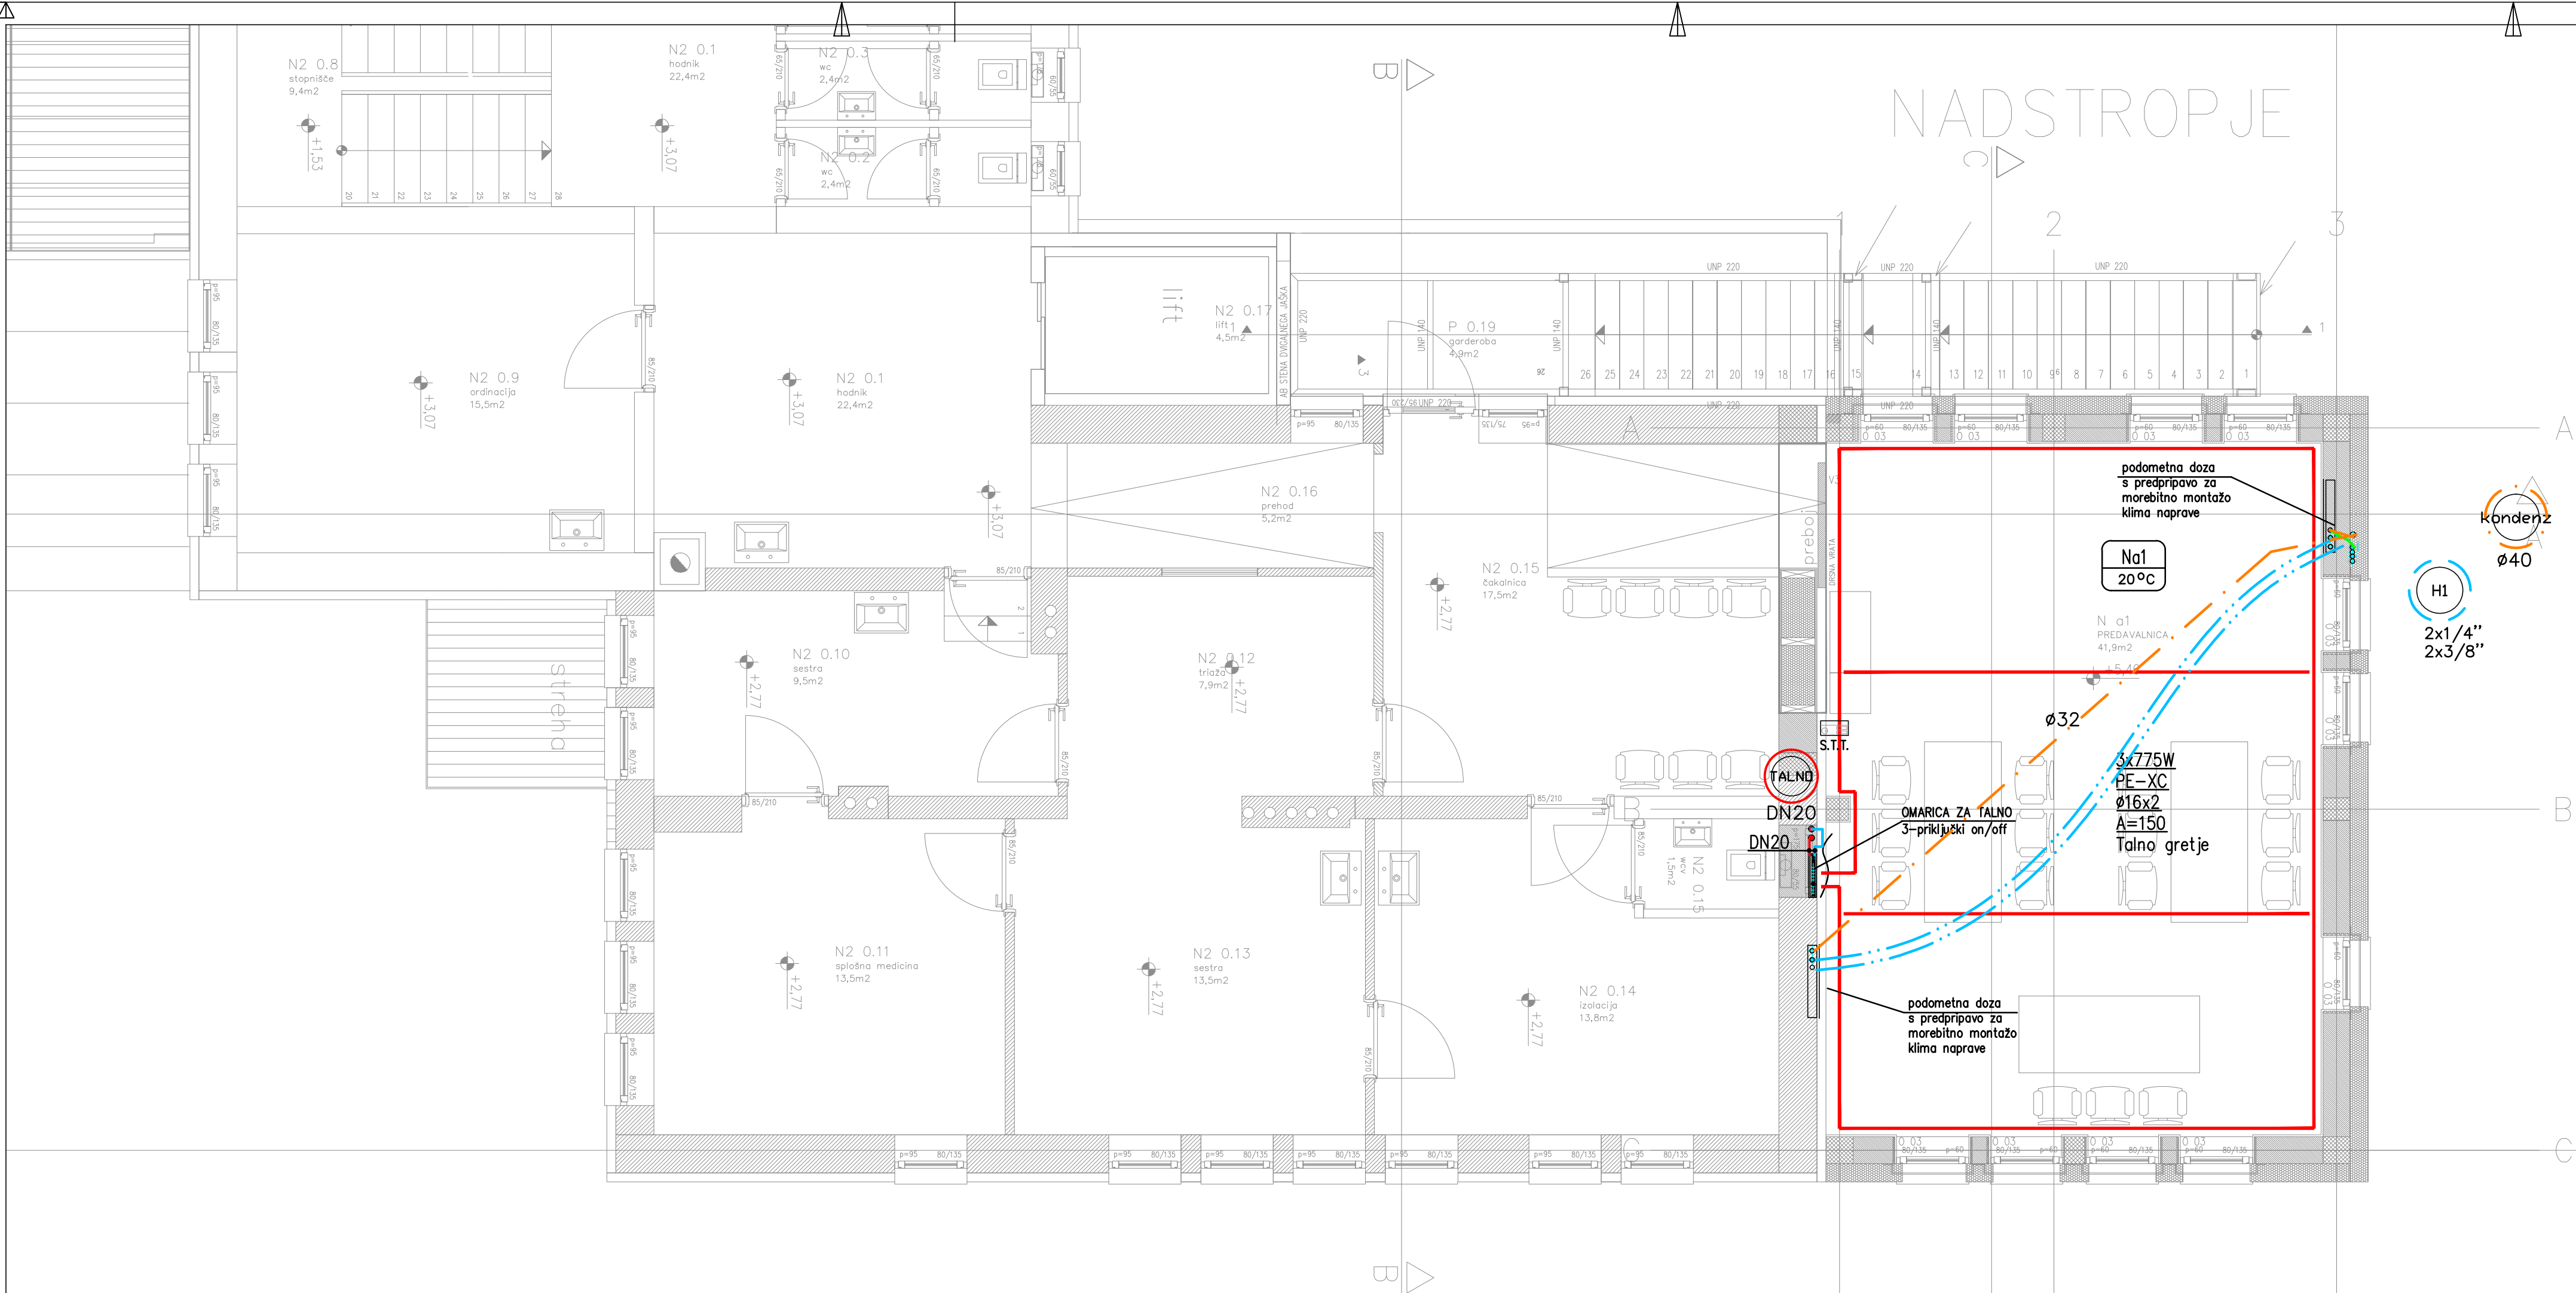


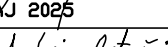


LEGENDA:

- OGREVANJE – DOVOD
- OGREVANJE – POVRATEK
- TALNO
- ODVOD KONDENZA
- RAZVOD KLIMA NAPRAV

Spremembu	Opis spremembe	Datum	Podpis	
MM-BIRO d.o.o., NOVA GORICA				
Tolminskih partizanj 4, 5000 Nova Gorica tel: 05/333-69-40, e-mail: mm.biro@siol.net http://www.mm-biro.si				
Investitor	OBČINA LOŠKA DOLINA, Cesta Notranjskega odreda 2, 1386 Stari trg pri Ložu			
Objekt	ZDRAVSTVENI DOM STARI TRG			
Št. načrta	21-06-03/S1	Št. projekta	PR14/2021	
Vodja projekta	Matevž Žagar, univ.dipl.inž.arh.	Podpis		
Identifikacija št.	PA ZAPS 1968	Datum podpis	MAJ 2025	
Pooblaščen inženir	Deon Mavri, univ.dipl.ing.str.	Podpis		
Identifikacija št.	IZS S-0251	Datum podpis	MAJ 2025	
Projektni sodelavec	Andrej Cvetrežnik, dipl.ing.str.	Podpis		
Identifikacija št.		Datum podpis	MAJ 2025	
Načrt	STROJNE INSTALACIJE / OGREVANJE, HLAJENJE			
Risba	TLORIS NADSTROPJA		Merilo 1:50	


zunanje tipalo

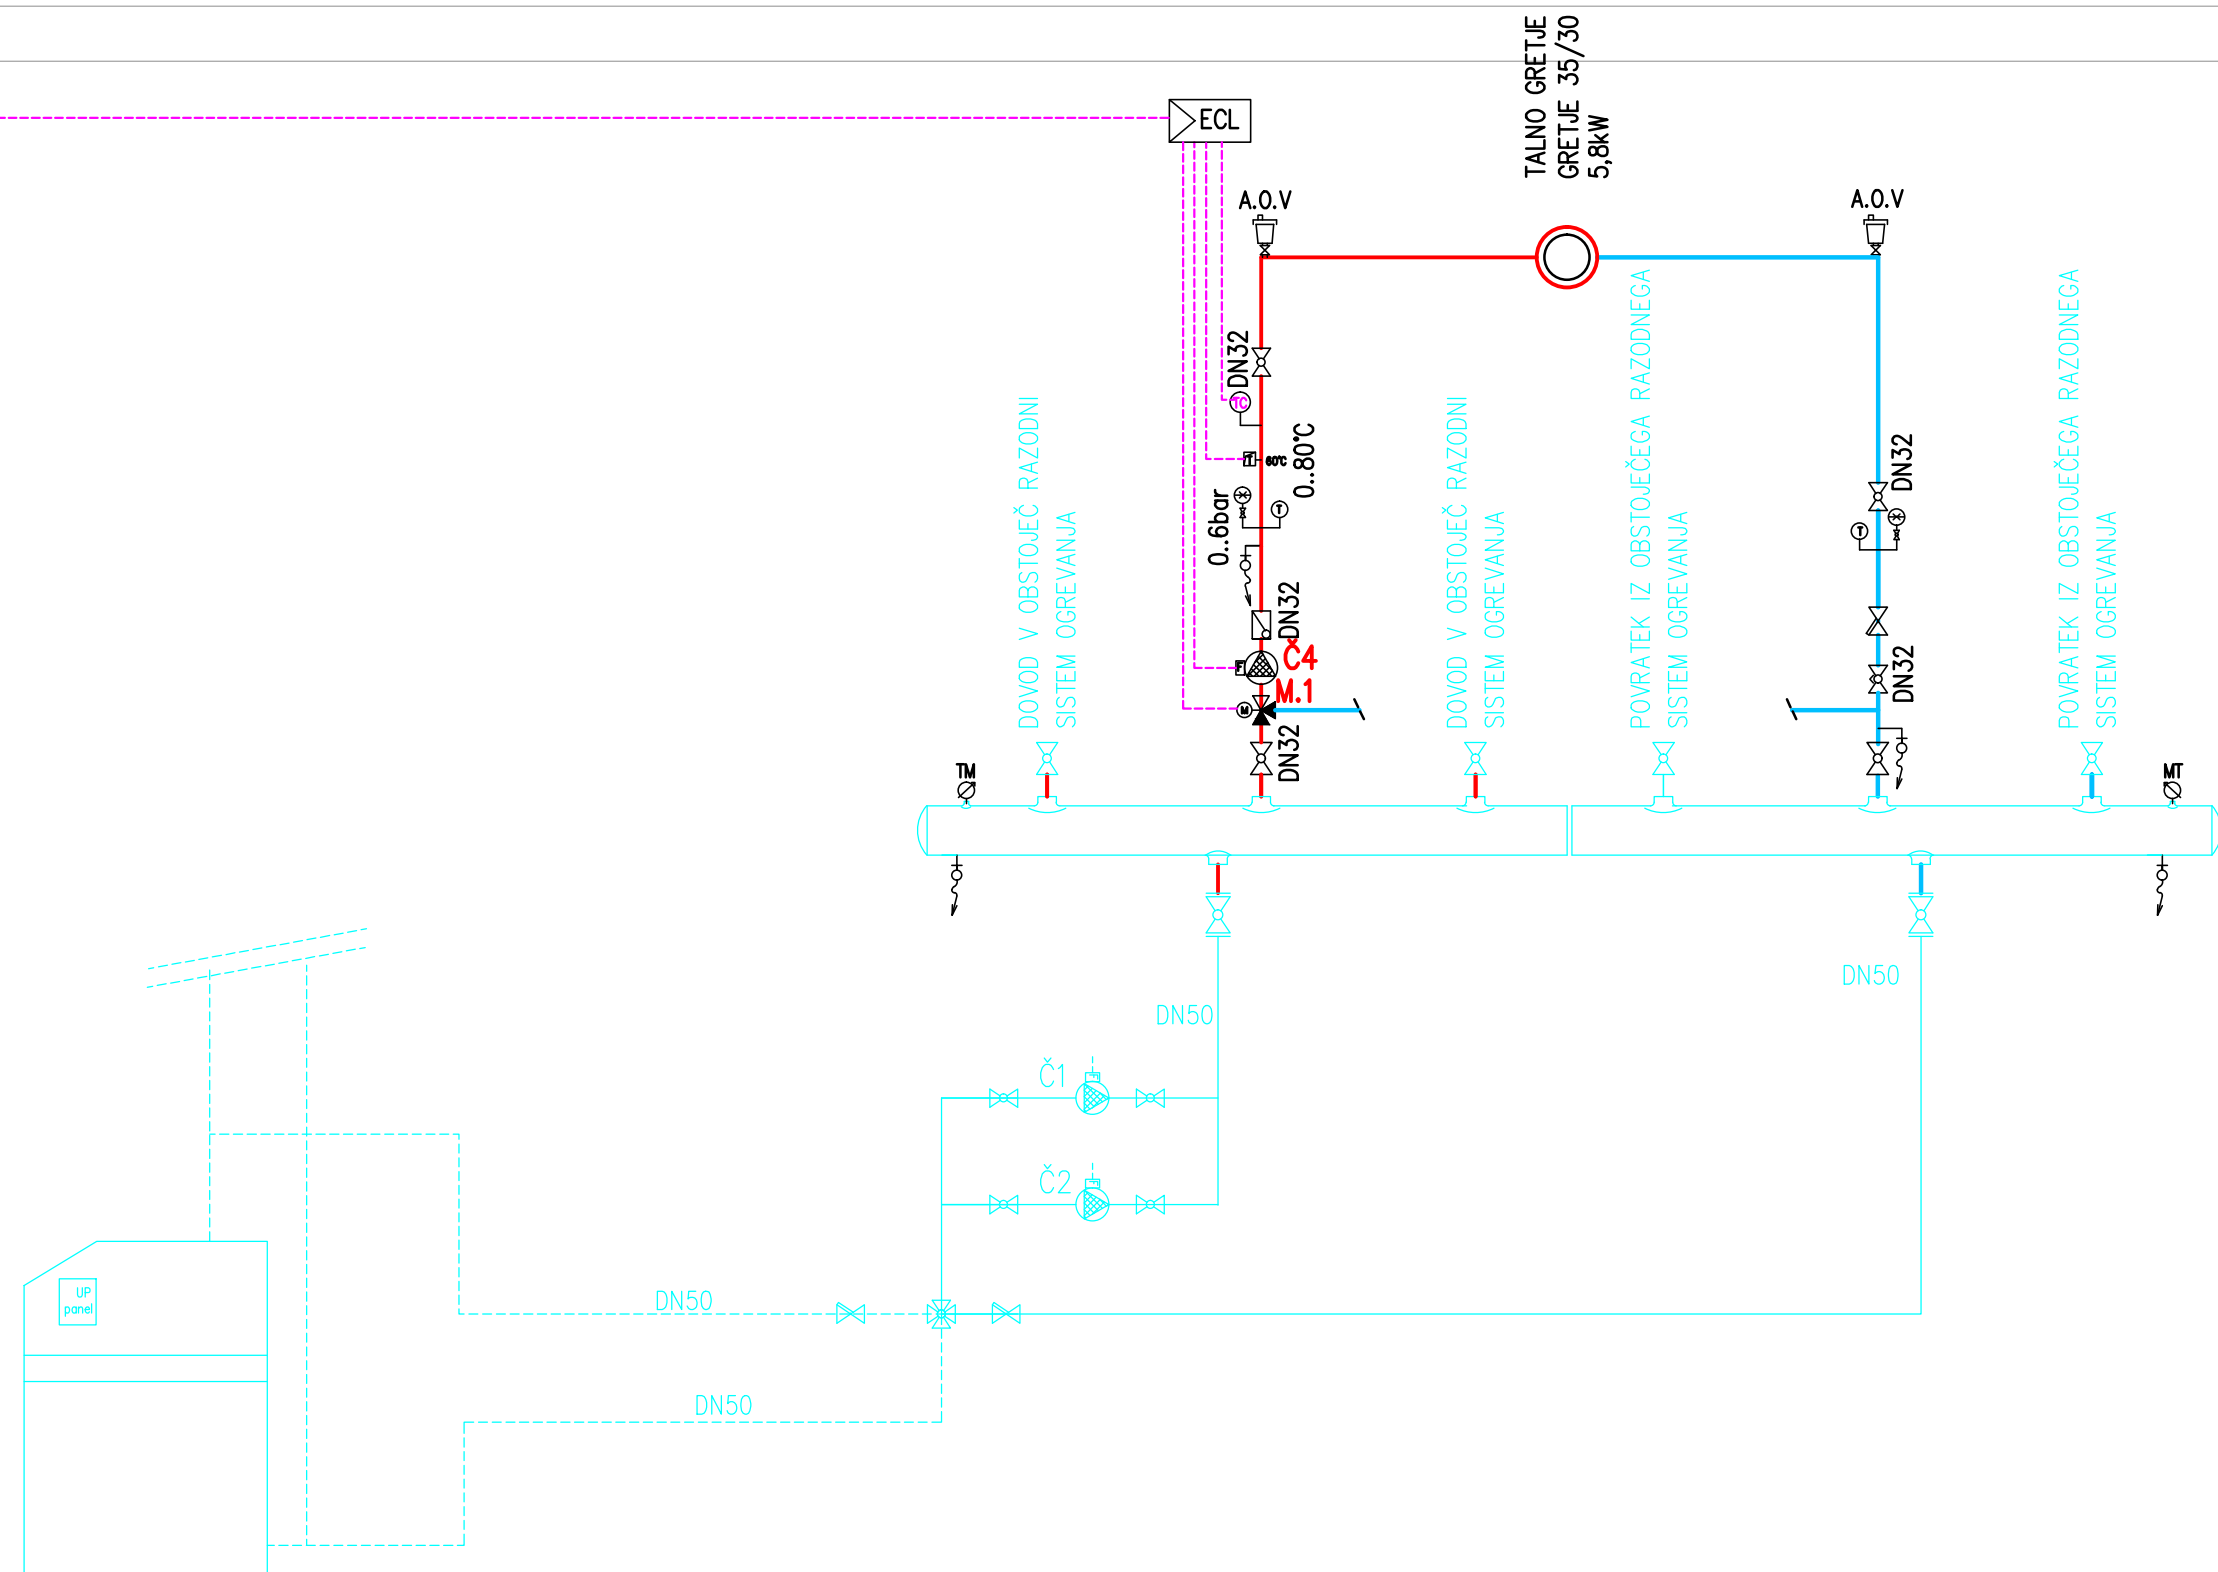


OBSTOJEČ TALNI OJNI
OGREVALNI KOTEL
Qgorilnika= 50–120kW
Qkotla= 105–115kW

OBSTOJEČE ČRPAŁKE									
Oz. č.	Naziv	Moč (kW)	Temp. izl. (°C)	Pretek (m³/h)	DN-ovr (mm)	Dp (m³/s)	Prizvod	Tip	
C4	TALNO	5,8	5	0,99	DN32	10	NMT PLUS 32/80-180		

Oz. v.	Naziv	Moč (kW)	Temp. (°C)	Pretek (m³/h)	Qp (m³/s)	Kv (m³/h)	DN (mm)	Priljubljen ev (DN/mm)
M1	TALNO	5,8	5	1,0	15,82	2,5	10	32

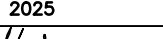Spremembe:	Opis spremembe:	Datum:	Podpis:	
MM-BIRO d.o.o., NOVA GORICA				
Tolmariški potstajev 4, 5000 Nova Gorica Tel: 05333-48-40; e-mail: mm.biro@siol.net				
http://www.mm-biro.si				
Investitor:	OBČINA LOŠKA DOLINA, Cesta Notranjakega odreda 2, 1386 Stari trg pri Ložu			
Objekt:	ZDRAVSTVENI DOM STARI TRG			
St. nadzira:	21-06-03/SI	St. projekt:	PR14/2021	
Vodja projekta:	Matevž Žogor, univ.dip.inž.arh.	Podpis:		
Identifikacijski št.:	PA ZAPS 1968	Datum podpisa:	MAJ 2025	
Podpisani intervi:	Dean Mavri, univ.dipl.ing.str.	Podpis:		
Identifikacijski št.:	I2S S-0251	Datum podpisa:	MAJ 2025	
Projektirni sodobnik:	Andrej Cvetrežnik, dipl.ing.str.	Podpis:		
Identifikacijski št.:		Datum podpisa:	MAJ 2025	
Nabav:	STROJNE INSTALACIJE / OGREVANJE, HLAJENJE			
Rabe:	TLORIS PODSTREŠJA			
Vred. proj. dokumentacije:	PZI	Datum nastanka risbe:	MAJ 2025	Letilo: 1:50
			Lst:	6

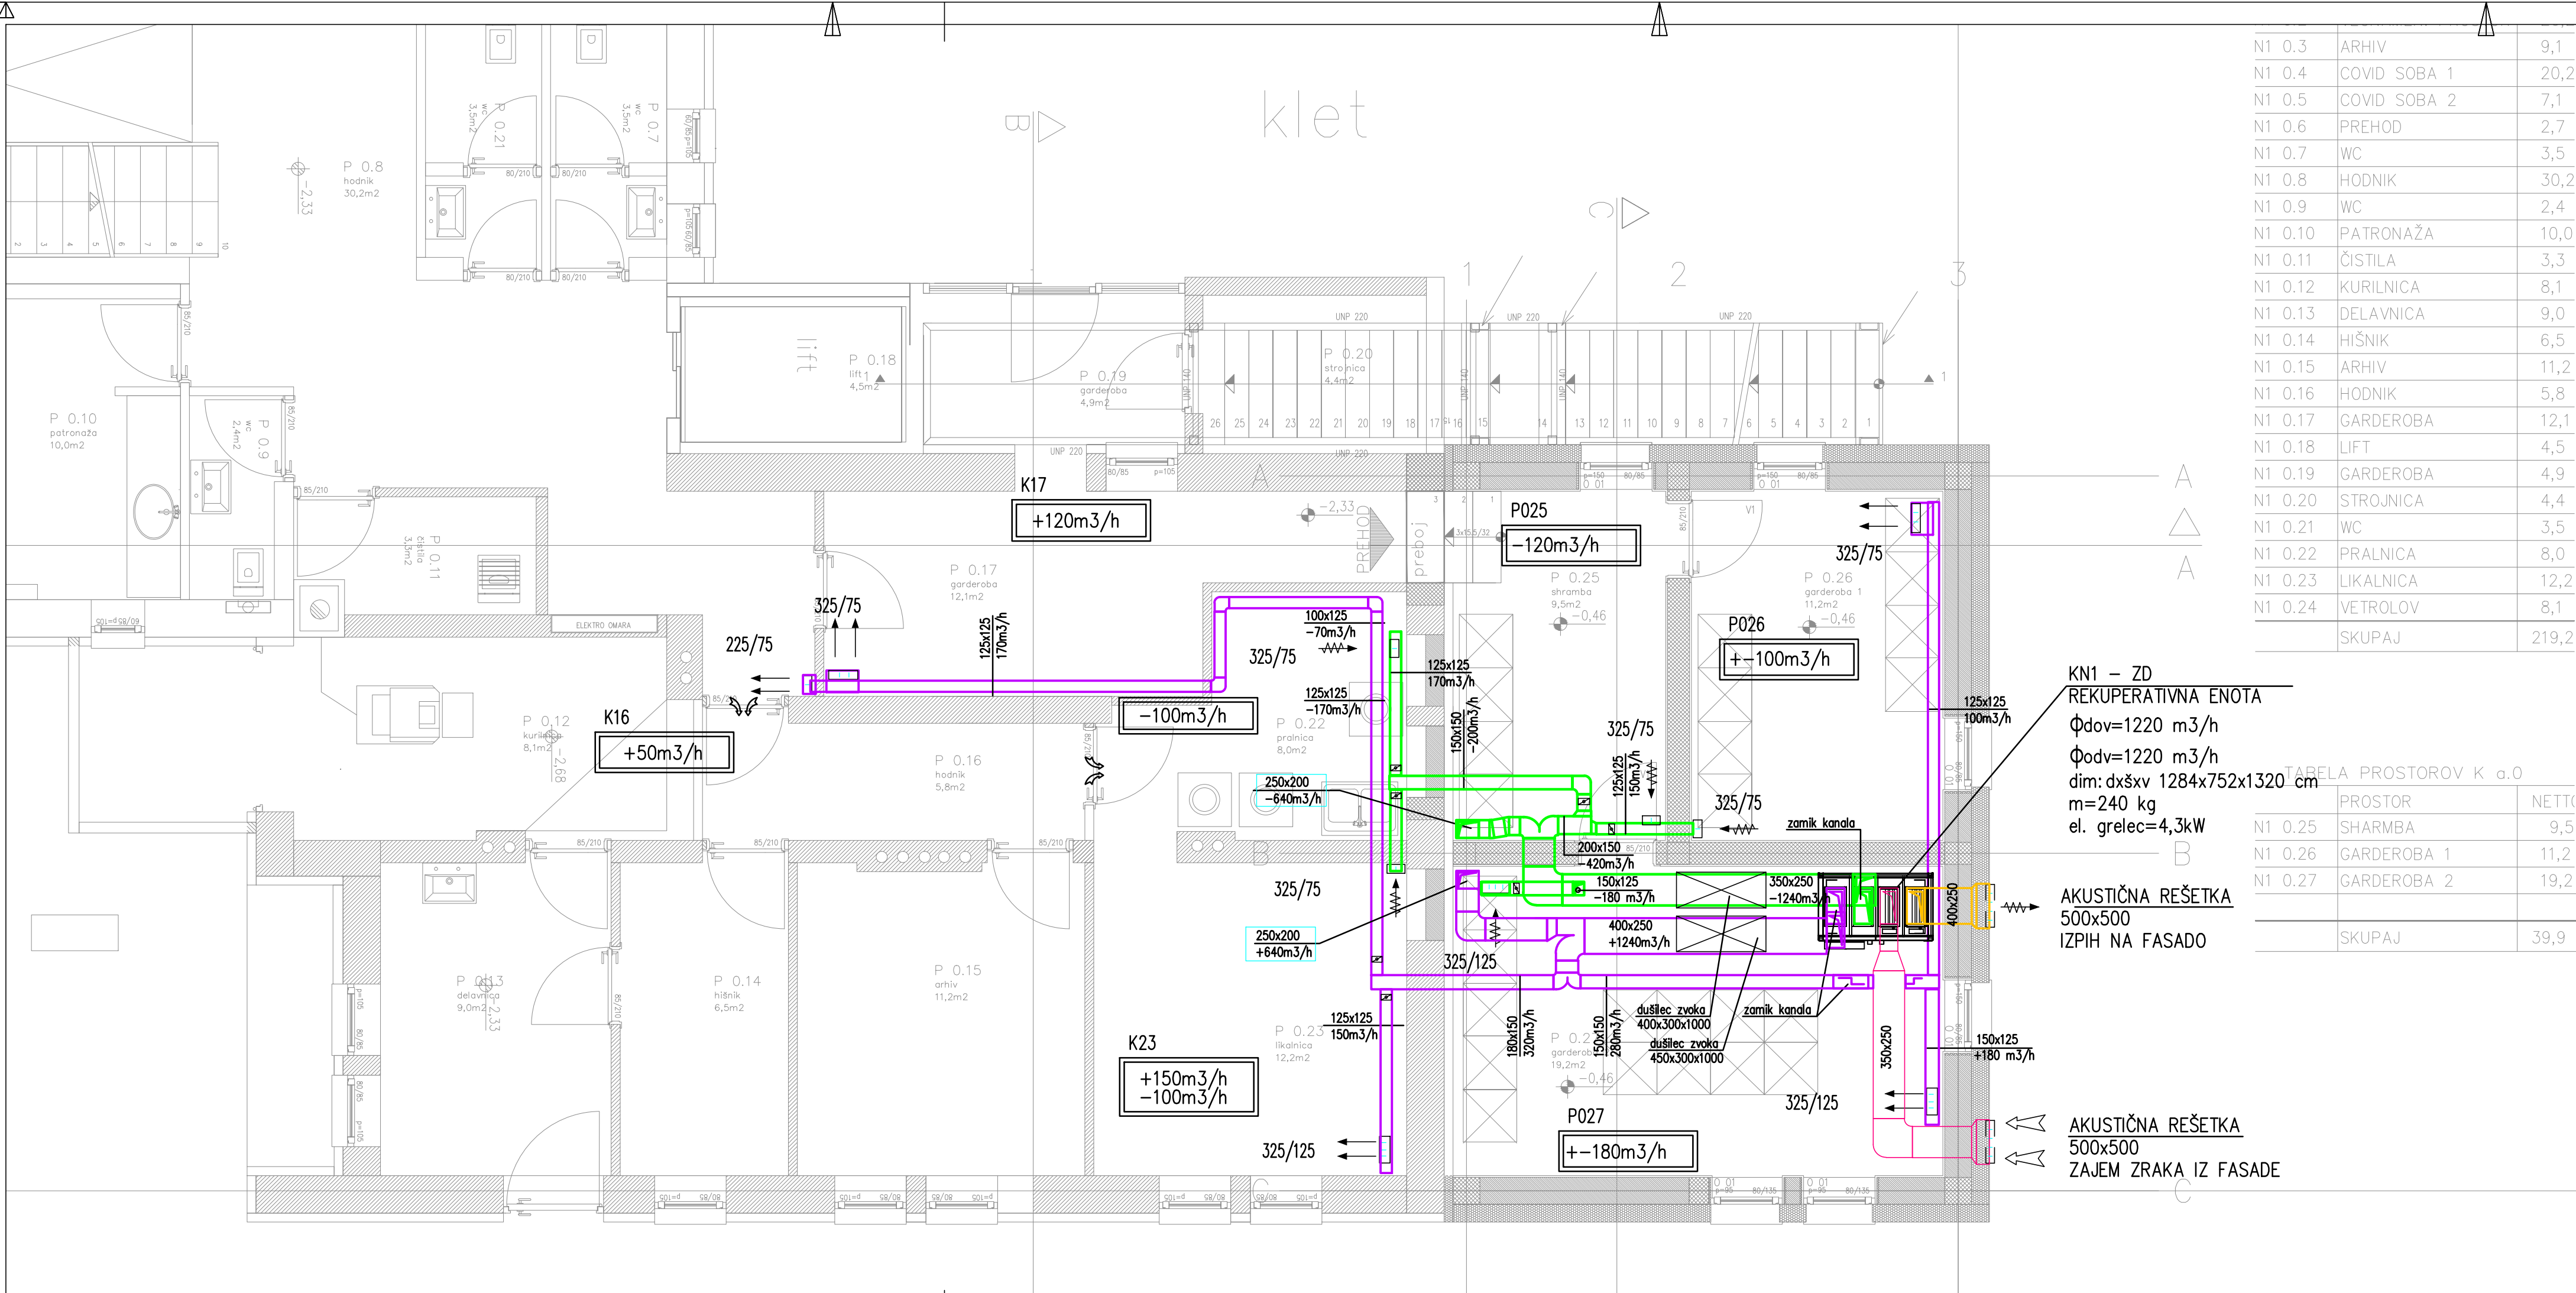

N1 0.3	ARHIV	9,1
N1 0.4	COVID SOBA 1	20,2
N1 0.5	COVID SOBA 2	7,1
N1 0.6	PREHOD	2,7
N1 0.7	WC	3,5
N1 0.8	HODNIK	30,2
N1 0.9	WC	2,4
N1 0.10	PATRONAŽA	10,0
N1 0.11	ČISTILA	3,3
N1 0.12	KURILNICA	8,1
N1 0.13	DELAVNICA	9,0
N1 0.14	HIŠNIK	6,5
N1 0.15	ARHIV	11,2
N1 0.16	HODNIK	5,8
N1 0.17	GARDEROBA	12,1
N1 0.18	LIFT	4,5
N1 0.19	GARDEROBA	4,9
N1 0.20	STROJNICA	4,4
N1 0.21	WC	3,5
N1 0.22	PRALNICA	8,0
N1 0.23	LIKALNICA	12,2
N1 0.24	VETROLOV	8,1
	SKUPAJ	219,2

LEGENDA

DOVOD ZRAKA

ODVOD ZRAKA


TABELA PROSTOROV K a.O		
320 cm	PROSTOR	NET
N1 0.25	SHARMBA	9,5
N1 0.26	GARDEROBA 1	11,2
N1 0.27	GARDEROBA 2	19,2
	SKUPAJ	39,9


KN1 – ZD
REKUPERATIVNA ENOTA
Φdov=1220 m³/h
Φodv=1220 m³/h
dim: d x š x v 1284 x 752 x 1320 cm
m=240 kg
el. grelec=4,3kW



AKUSTIČNA REŠETKA
500x500
IZPIH NA FASADO

AKUSTIČNA REŠETKA
500x500
ZAJEM ZRAKA IZ FASADE

Sprememba:		Opis spremembe:	Datum:	Podpis:
MM-BIRO d.o.o., NOVA GORICA				
Tolminskih partizanj 4, 5000 Nova Gorica tel: 05/533-69-40 e-mail: mm.biro@siol.net http://www.mm-biro.si				
Inovator: OBČINA LOŠKA DOLINA, Cesta Notranjakega odreda 2, 1386 Stari trg pri Ložu				
Objekt: ZDRAVSTVENI DOM STARI TRG				
Št. nabrta:		Št. projekta:		
21-06-03/SI		PR14/2021		
Vodja projekta:		Podpis:		
Matevž Zagar, univ.dip.inž.arh.		Datum podpisa: MAJ 2025		
Pooblaščen inženir:		Podpis:		
Deon Mavri, univ.dipl.ing.str.		Datum podpisa: MAJ 2025		
Identifikacijski št.:		Datum podpisa: MAJ 2025		
IZS S-0251		Datum podpisa: MAJ 2025		
Projektirni sodelavec:		Datum podpisa: MAJ 2025		
Andrej Ovetrežnik, dipl.ing.str.		Datum podpisa: MAJ 2025		
Identifikacijski št.:		Datum podpisa: MAJ 2025		
Nadpis: STROJNE INSTALACIJE / PREZRAČEVANJE				
Rabiš: TLORIS KLETI				
Merilo: 1:50				
Vrsta proj. dokumentacije: PZI				
Datum nastanka risbe: MAJ 2025				
Liet: 7				

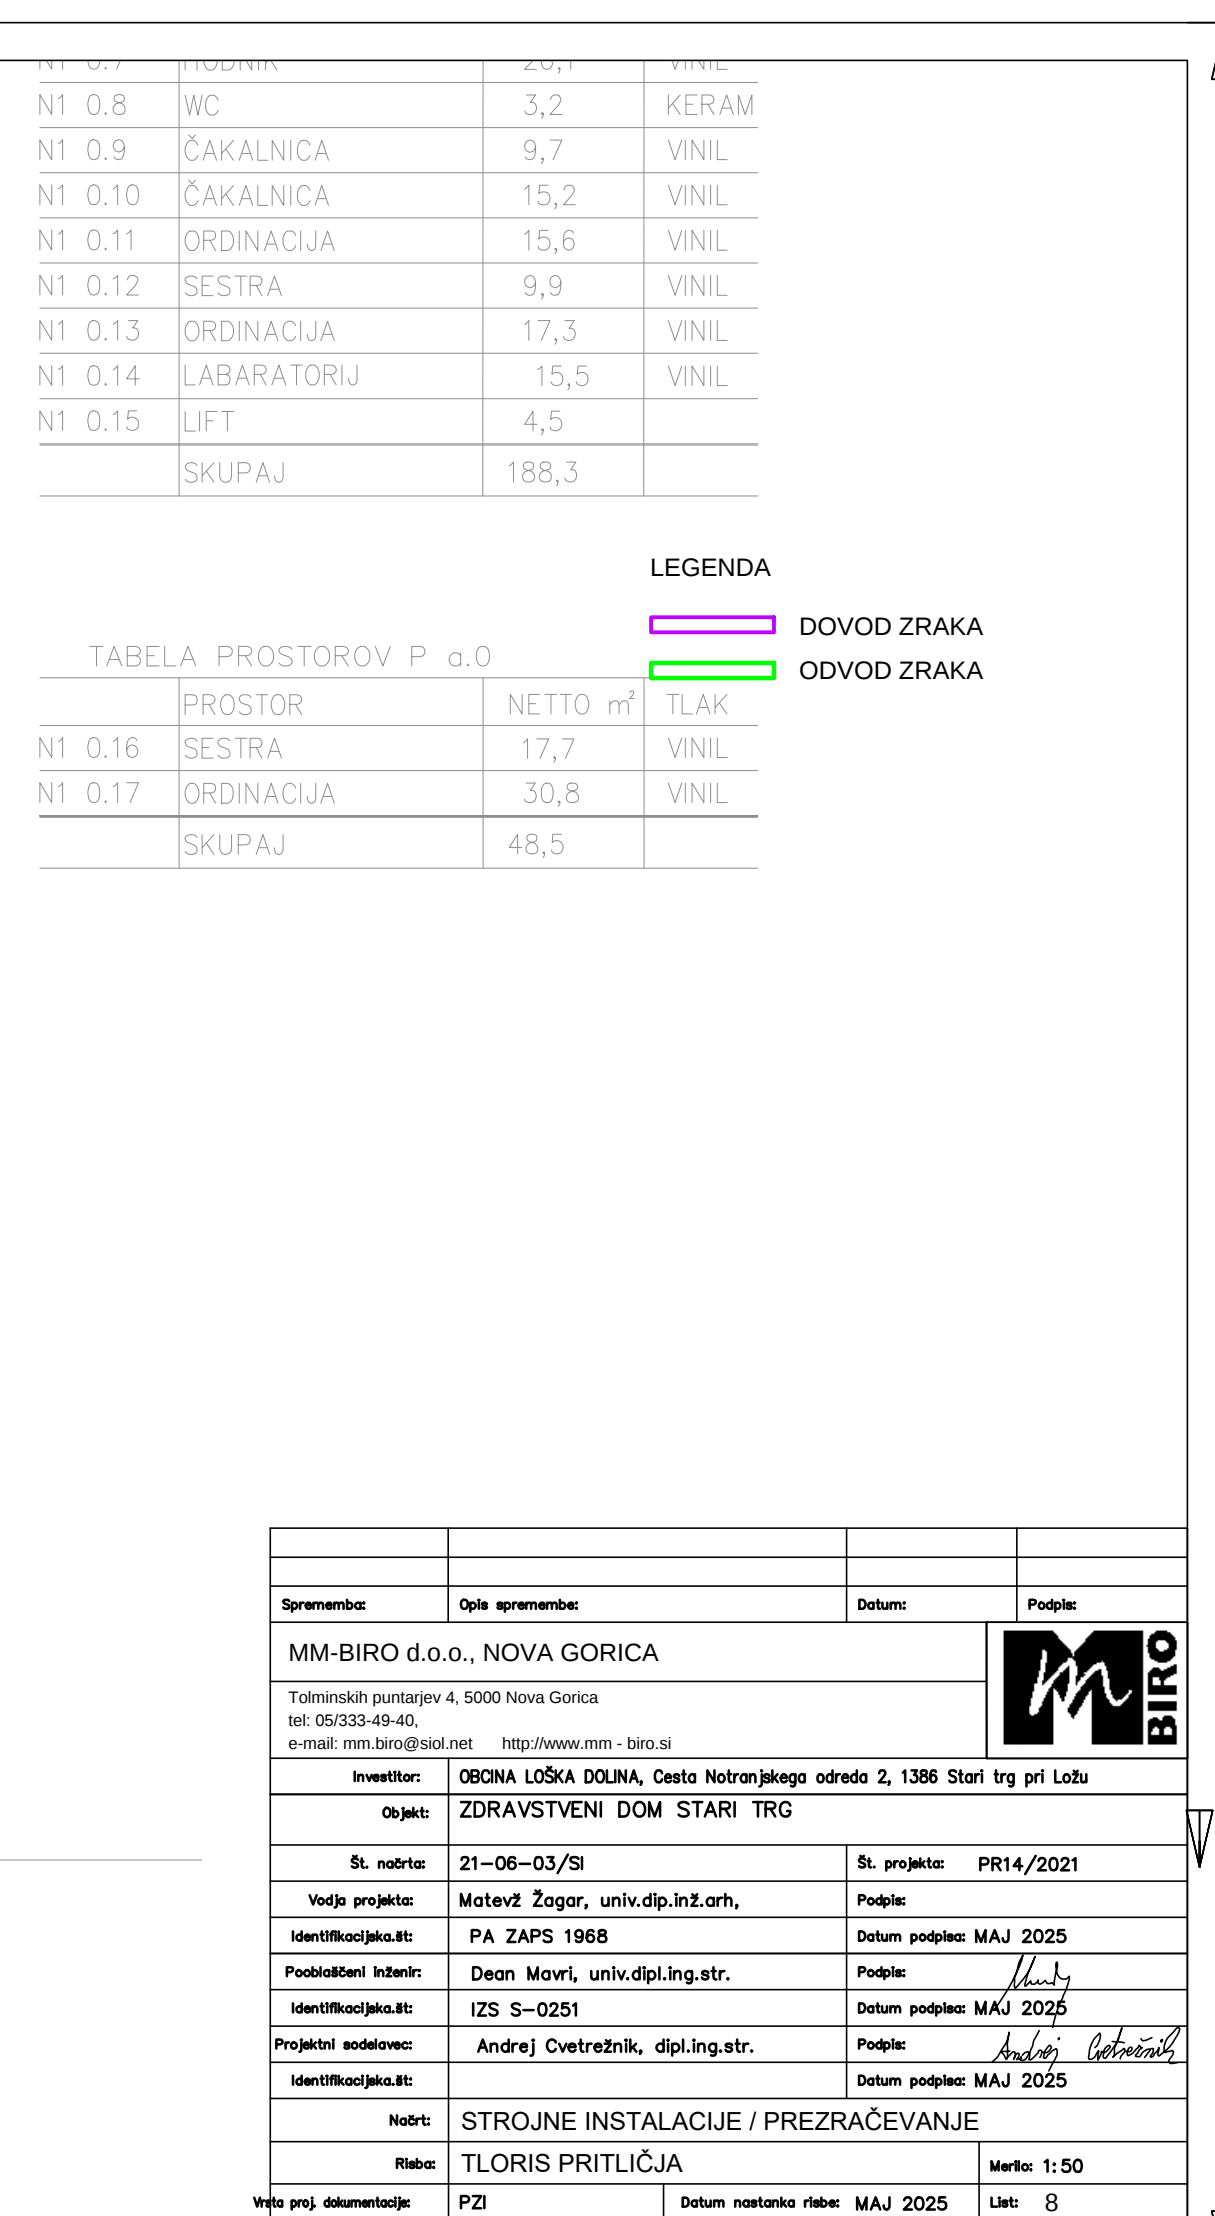

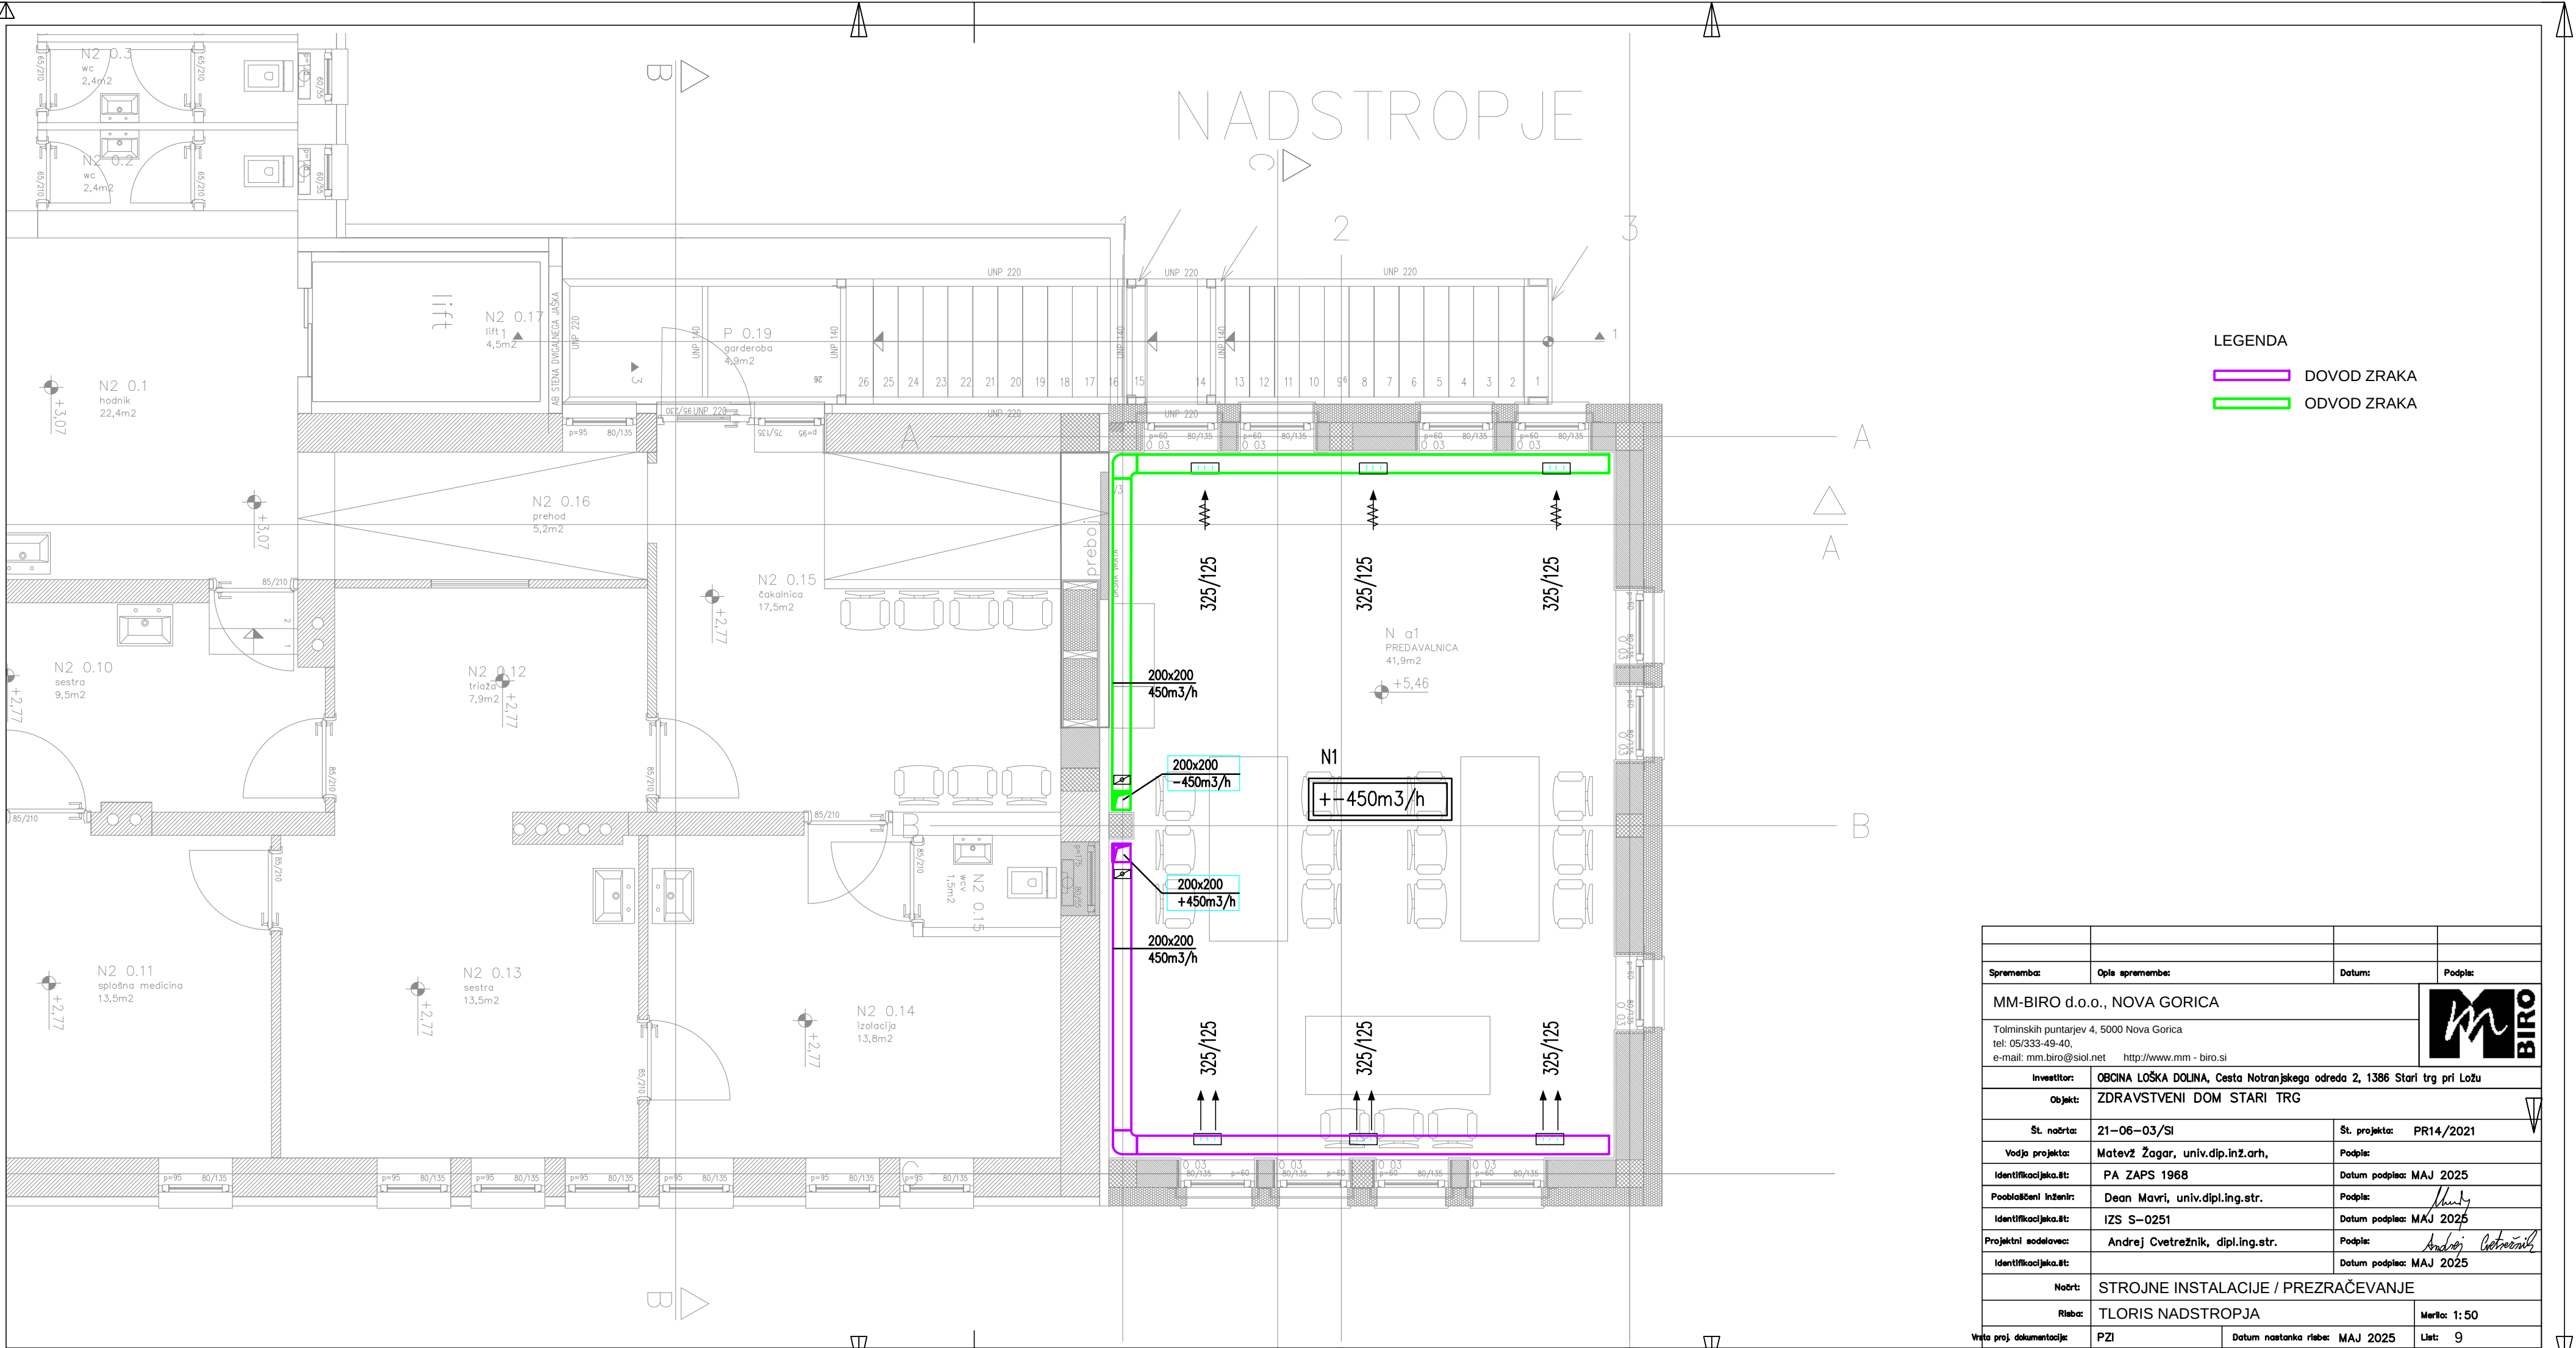

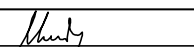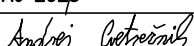Sprememba:	Opis spremembe:	Datum:	Podpis:	
MM-BIRO d.o.o., NOVA GORICA				
Tolminskih puntarjev 4, 5000 Nova Gorica tel: 05/2333-49-40 e-mail: mm.biro@siol.net http://www.mm-biro.si				
Investitor:	OBČINA LOŠKA DOLINA, Cesta Notranjkega odreda 2, 1386 Stari trg pri Ložu			
Objekt:	ZDRAVSTVENI DOM STARI TRG			
St. naborne:	Z1-06-03/SI	St. projekta:	PR14/2021	
Vodja projekta:	Matevž Žogar, univ.dip.inž.arh.	Podpis:		
Identifikacijski št.:	PA ZAPS 1968	Datum podpisa:	MAJ 2025	
Projektirani inženir:	Dean Mavri, univ.dipl.ing.str.	Podpis:		
Identifikacijski št.:	IZS S-0251	Datum podpisa:	MAJ 2025	
Projektiralec:	Andrej Cvetrežnik, dipl.ing.str.	Podpis:		
Identifikacijski št.:		Datum podpisa:	MAJ 2025	
Naziv:	STROJNE INSTALACIJE / PREZRAČEVANJE			
Risba:	TLORIS NADSTROPJA			
Večja proj. dokumentacija:	PZI	Datum nastanka risbe:	MAJ 2025	
		Leto:	1: 50	