


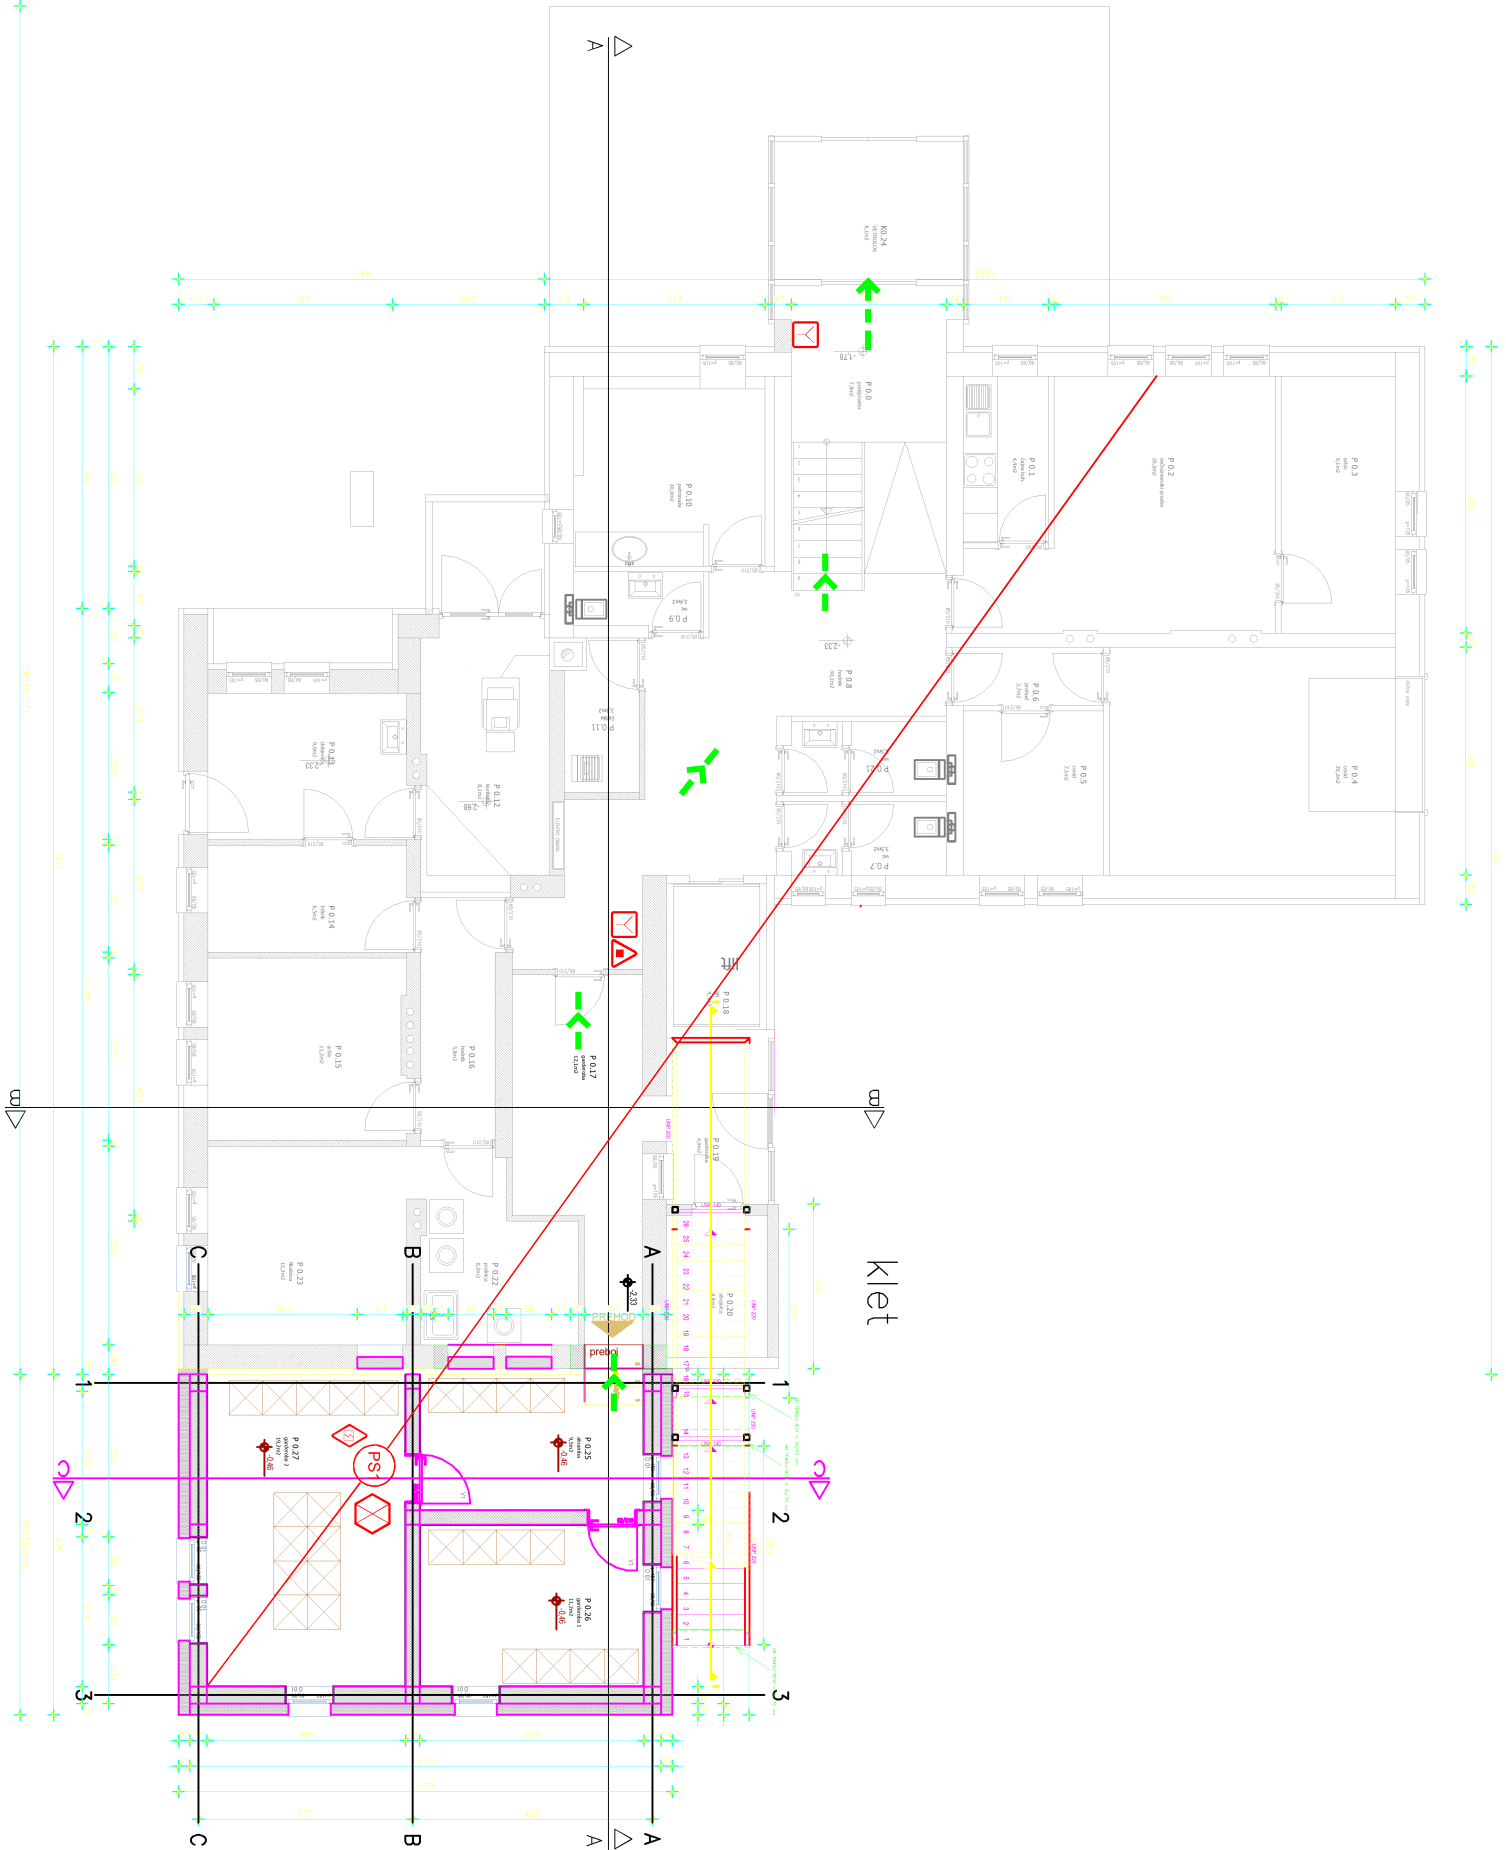

Vsebina načrta je zaščiten a lastnina Lozej inštitut za varnost d.o.o.

LEGENDA:		LEGENDA:	
ZNAKI POŽARNE VARNOSTI		ZNAKI POŽARNE VARNOSTI	
Prikazila o gradbeni varnosti za požarno varnost in požarno varnost (Zakonik, letnik 138/2005, SSS, ISO 6790)		Prikazila o gradbeni varnosti za požarno varnost in požarno varnost (Zakonik, letnik 138/2005, SSS, ISO 6790)	
Prikazila o gradbeni varnosti in požarno varnost in požarno varnost (Zakonik, letnik 138/2005, SSS, ISO 6790)		Prikazila o gradbeni varnosti in požarno varnost in požarno varnost (Zakonik, letnik 138/2005, SSS, ISO 6790)	
	SMER IZHODA		AUTOMATSKO GAŠENJE POŽARA Z VODO
	EVAKUACIJSKI IZHOD		AUTOMATSKO JAVLJANJE POŽARA
	POŽARNA ODPORNOST 30 minut (REI30)		SISTEM JAVLJANJA PLINA
	POŽARNA ODPORNOST 60 minut (REI60)		ROČNI JAVLJALNIK POŽARA
	POŽARNA ODPORNOST 90 minut (REI90)		SVETLOBNO IN ZVOČNO ALARMIRANJE
	POŽARNA ODPORNOST 120 minut (REI120)		NARAVNI ODVOD DIMA IN TOPLOTE
	POŽARNI SEKTOR		MEHANSKI ODVOD DIMA IN TOPLOTE
	DIMNI SEKTOR		KONTROLA DIMA Z NADGLAVKOM
	SAVOZAPRALNA POŽARNA Vrata E90-C		ROČNO ODPRANJE ODPRIN ZA OOT

Projektovno podjetje:

Lozej inštitut za varnost

Investitor:

Občina Loška Dolina

Objekt:

Zdravstveni dom Stari trg

Nacrt:

NAČRT POŽARNE VARNOSTI

Vodja projekta:

Matjaz Zagari, univ. dipl. inž. arh. ZAPS 1968

Podoblastni inženir:

Stanko Ožbott, dipl. inženir, IZS PI P.0653

Sodelavec:

Ivo LOZEJ, dipl. inženir

Risba:

TIORIS KLETI

Faza:

PZI

Št. projekta:

PR14/2021

Št. načrta:

213/25-NPV

Datum:

DECEMBER 2025

Merilo:

1:100

2