



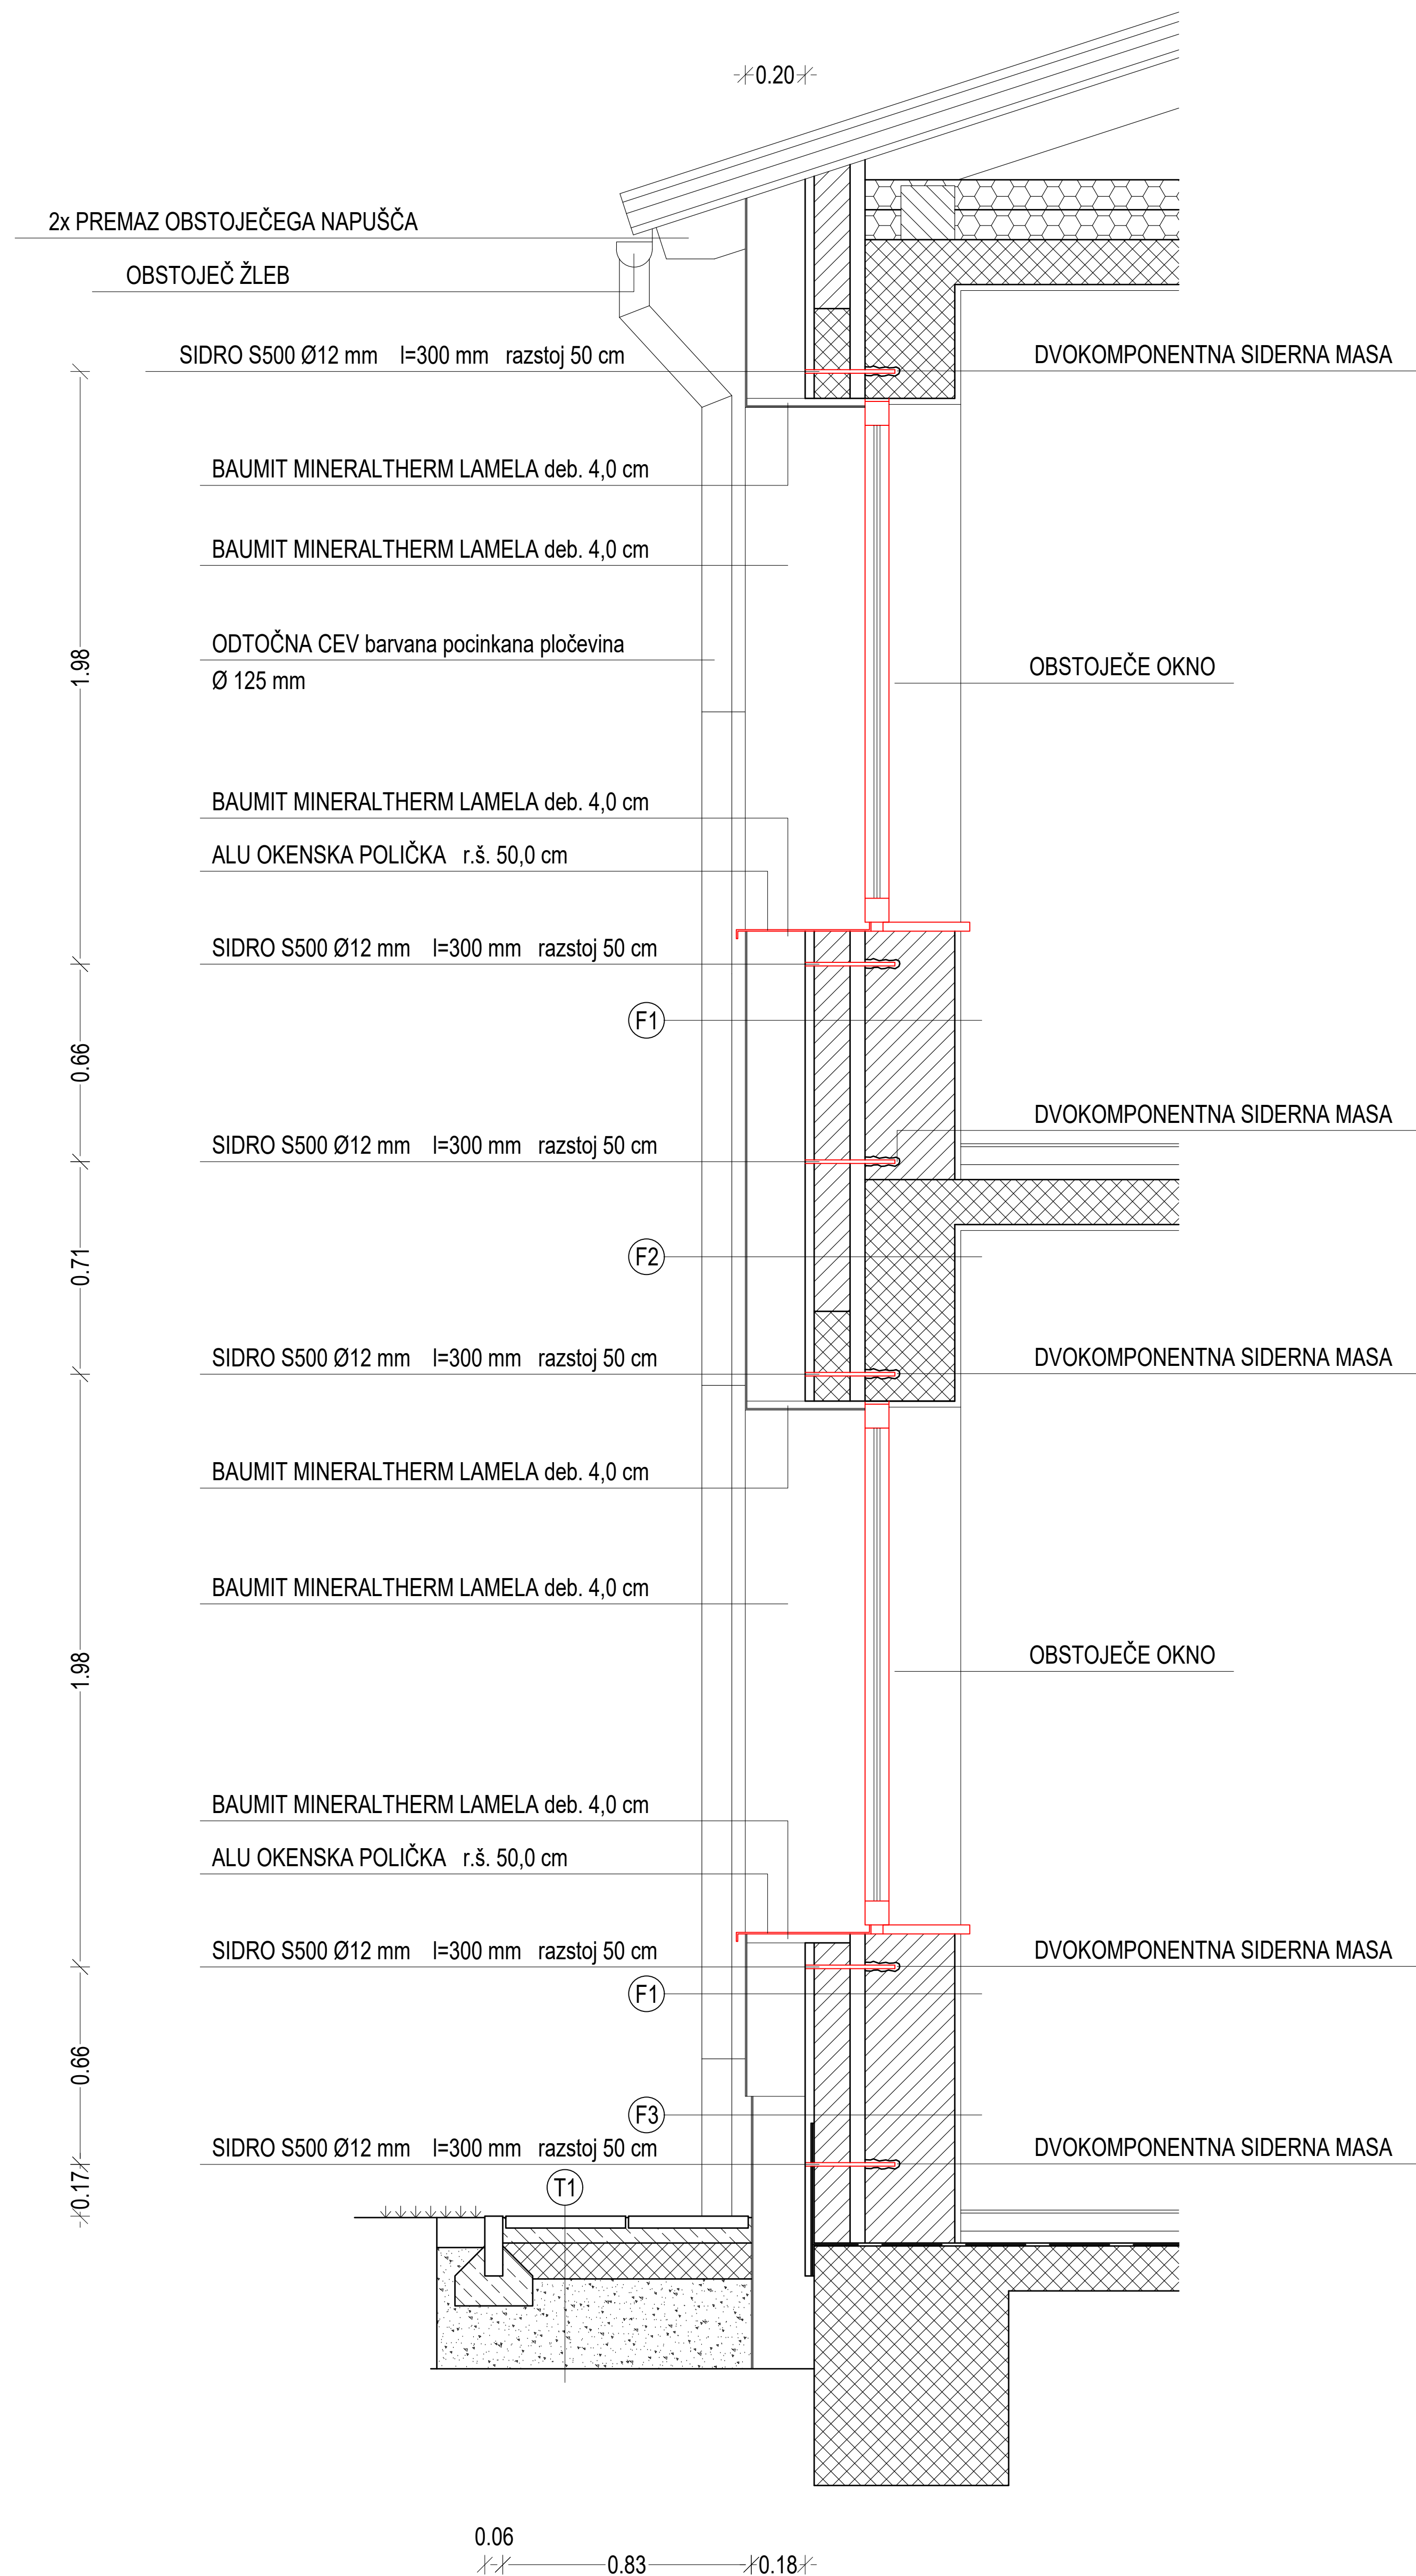

LEGENDA

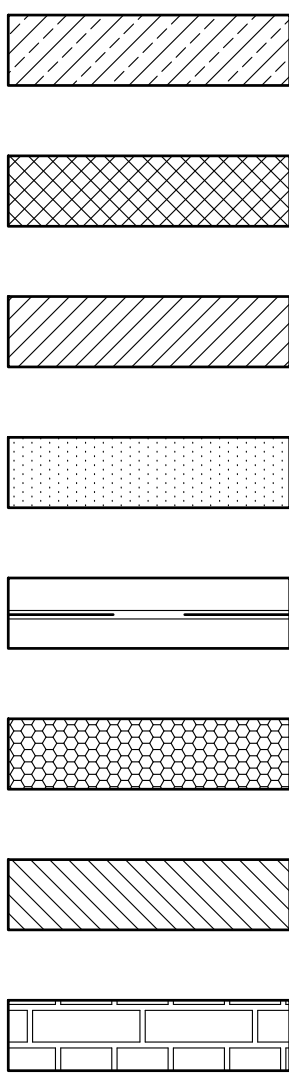

- NEARMIRAN BETON
- ARMIRAN BETON
- MODULARNA OPEKA
- SIPOREKS BLOK
- HIDROIZOLACIJA
- TOPLOTNA IZOLACIJA
- LES
- OBSTOJEČ OPEČNO KAMNIT ZID

T1

peskana prana plošča deb. 4,0 cm
cementno mleko FCM 1:3
zemeljsko vlažen beton deb. 4,0 cm
AB talna plošča deb. 12,0 cm
PVC folija
tampon 0-32 mm deb. 30,0 cm

F1

Baumit silikattop
Baumit uniprimer
Baumit starcontact white
PVC mrežica Baumit startex
Baumit starcontact white
Baumit mineraltherm lamela deb. 20,0 cm
Baumit starcontact white
fasadni omet deb. 3,0 cm
trojni zidak deb. 12,0 cm
steklena volna deb. 5,0 cm
opečni modularni blok deb. 29,0 cm
strojni omet deb. 2,0 cm
Jubolin Clasic kit
Jupol Clasic

F2

Baumit silikattop
Baumit uniprimer
Baumit starcontact white
PVC mrežica Baumit startex
Baumit starcontact white
Baumit mineraltherm lamela deb. 20,0 cm
Baumit starcontact white
fasadni omet deb. 3,0 cm
trojni zidak deb. 12,0 cm
steklena volna deb. 5,0 cm
AB preklada deb. 29,0 cm
strojni omet deb. 2,0 cm
Jubolin Clasic kit
Jupol Clasic

F3

Baumit silikattop
Baumit uniprimer
Baumit starcontact white
PVC mrežica Baumit startex
Baumit starcontact white
Ursa XPS plus deb. 18,0 cm
Baumit Suprafix
fasadni omet deb. 3,0 cm
izotekt V4
lbitol
cementna prevleka deb. 1,0 cm
trojni zidak deb. 12,0 cm
steklena volna deb. 5,0 cm
opečni modularni blok deb. 29,0 cm
strojni omet deb. 2,0 cm
Jubolin Clasic kit
Jupol Clasic

BIRO ŽAGAR d.o.o.

investitor: OBČINA LOŠKA DOLINA
Cesta Notranjskega odreda 2, 1386 Stari trg

objekt: SANACIJA FASADE NA OSNOVNI ŠOLI STARI TRG

del objekta:

št. projekta 02/2026 št. načrta 02/2026-F

vodja projekta Klemen ŽAGAR u.d.i.g. G-2099

izdelovalec načrta: Klemen ŽAGAR u.d.i.g. G-2099

faza: PZI številka risbe: 05

merilo: 1:25 datum: februar 2026

vsebina: FASADNI PAS