
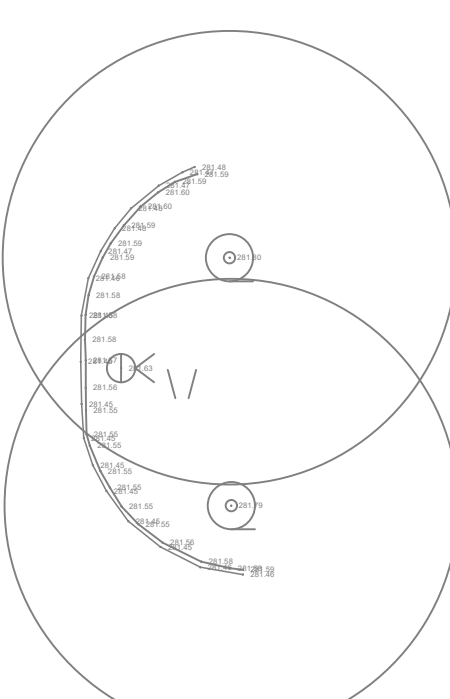


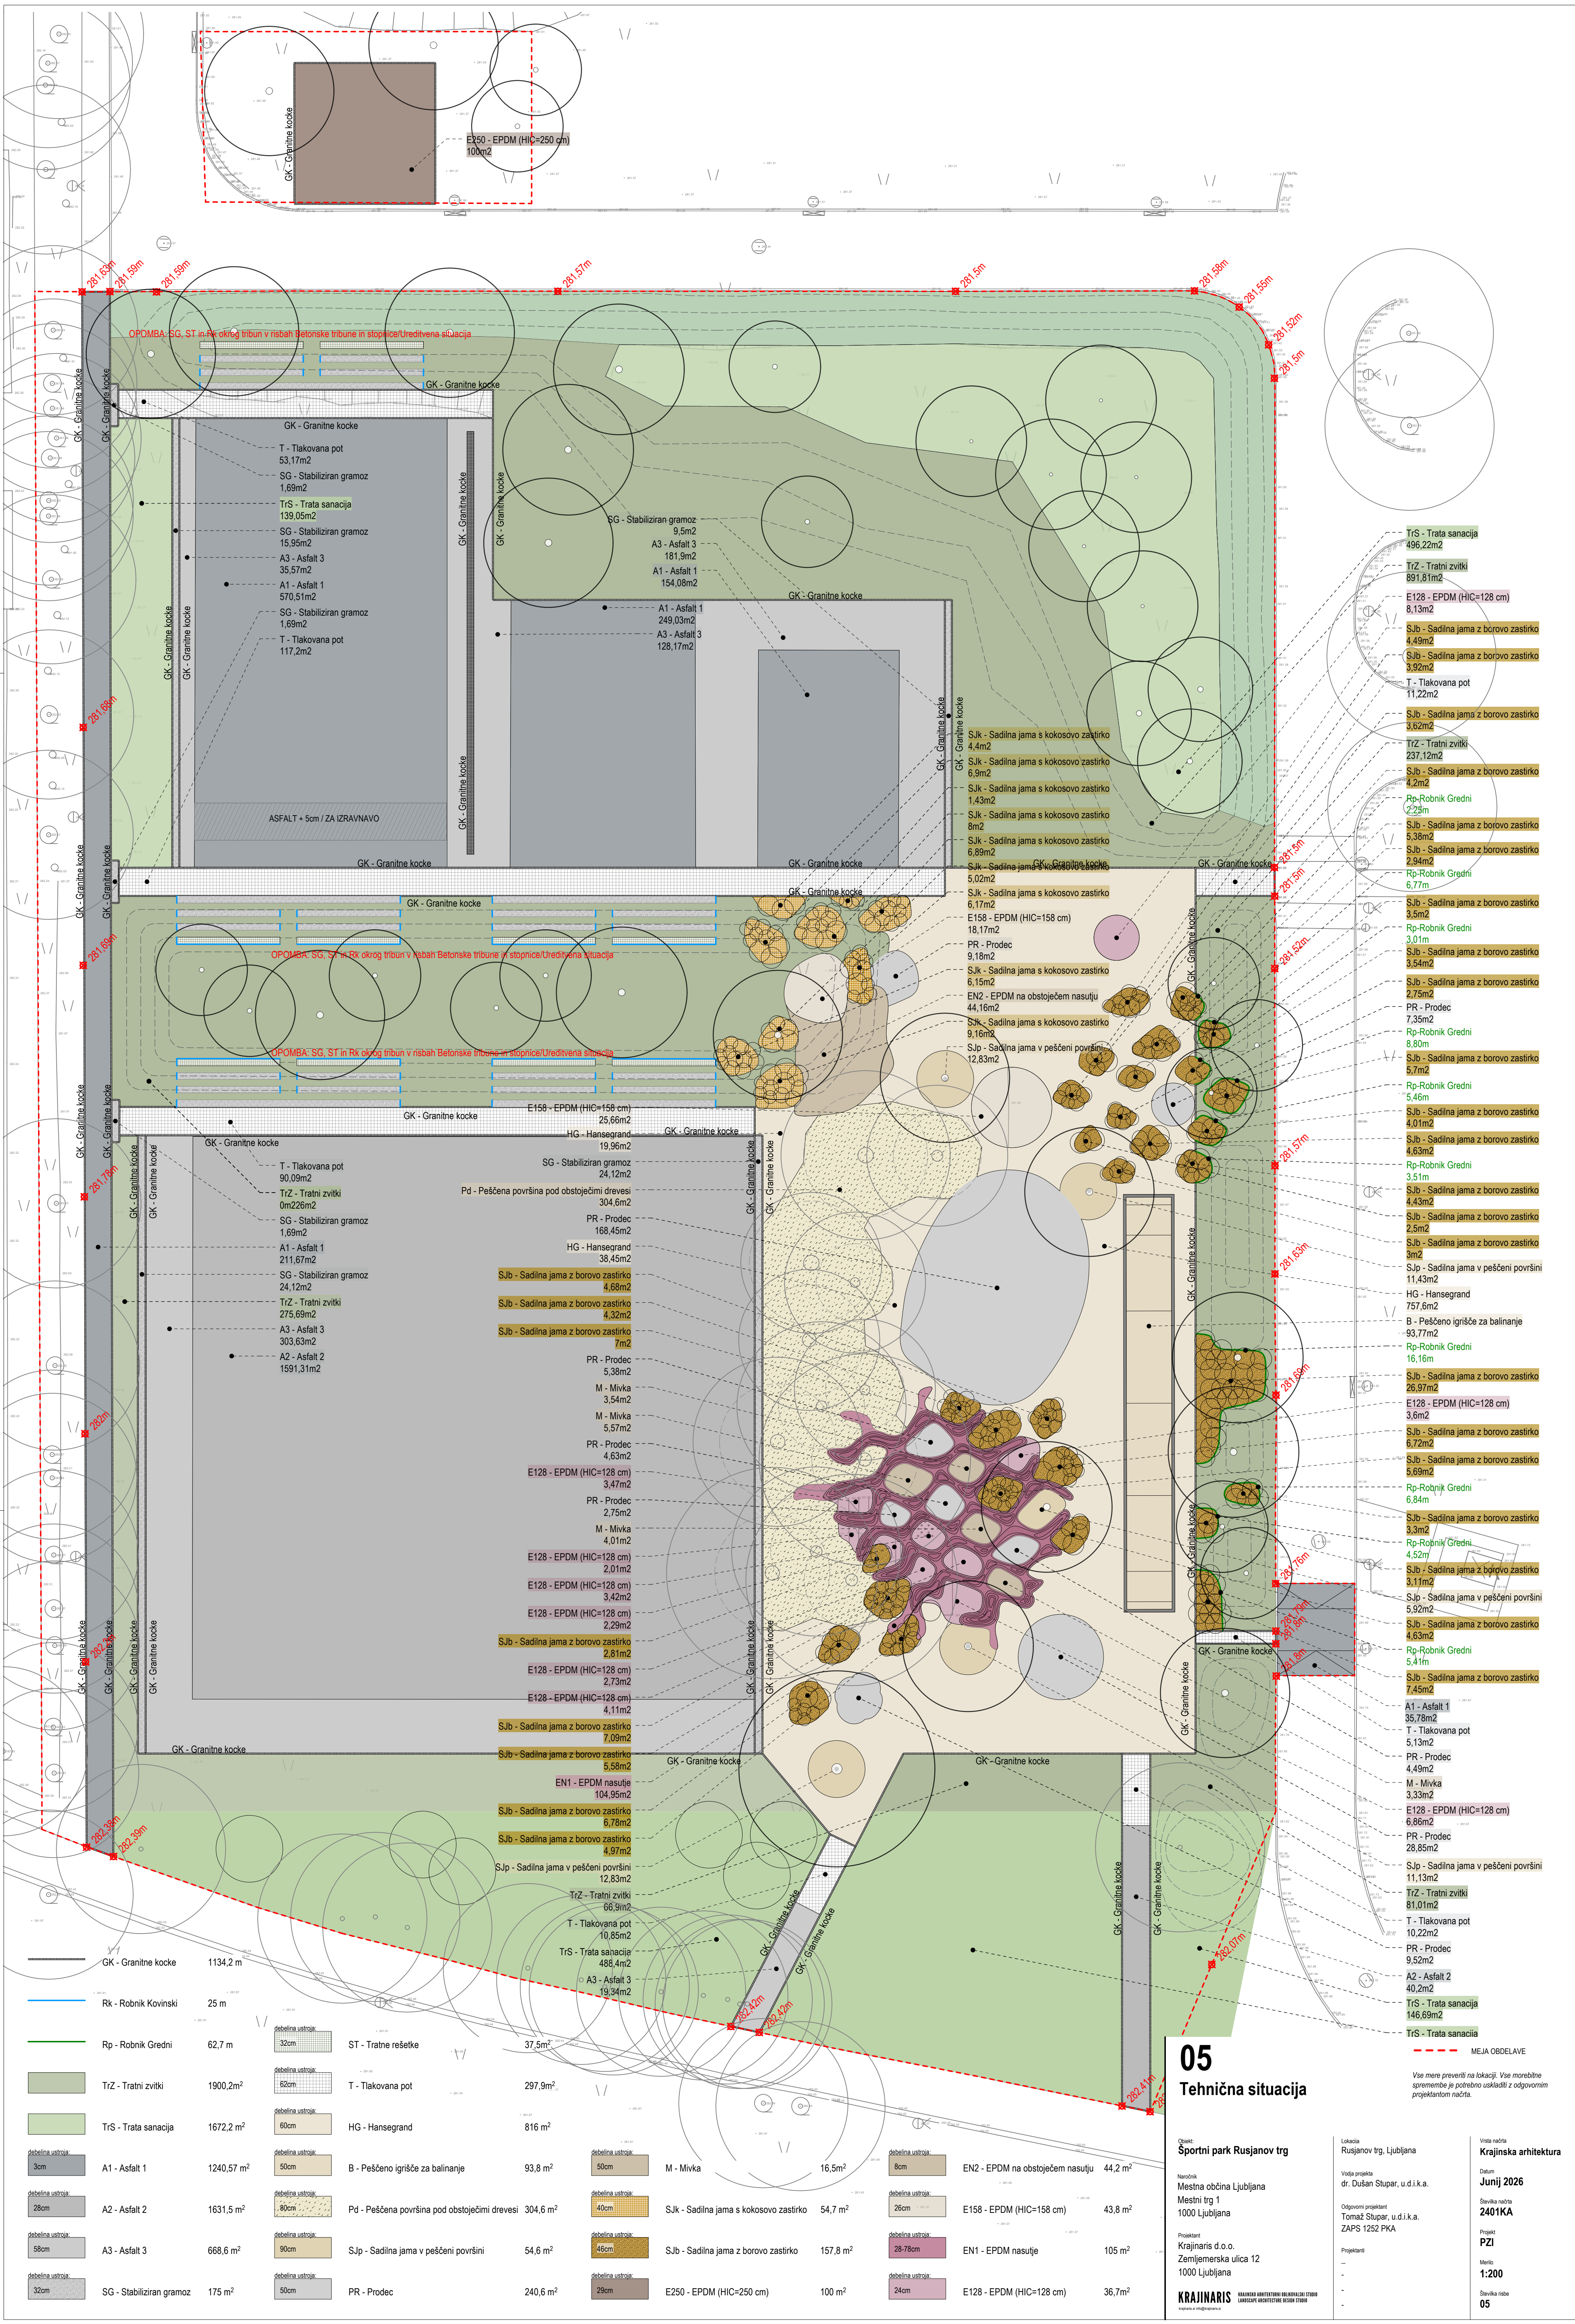

- TrS - Trata sanacija 496,22m²
- TrZ - Tratin zvitki 891,81m²
- E128 - EPDM (HIC=128 cm) 8,13m²
- SJb - Sadilna jama z borovo zastirko 4,49m²
- SJb - Sadilna jama z borovo zastirko 3,92m²
- T - Tlakovana pot 11,22m²
- SJb - Sadilna jama z borovo zastirko 3,62m²
- TrZ - Tratin zvitki 237,12m²
- SJb - Sadilna jama z borovo zastirko 4,2m²
- Rp-Robnik Gredni 2,23m
- SJb - Sadilna jama z borovo zastirko 5,38m²
- SJb - Sadilna jama z borovo zastirko 2,94m²
- Rp-Robnik Gredni 6,77m
- SJb - Sadilna jama z borovo zastirko 3,5m²
- Rp-Robnik Gredni 3,01m
- SJb - Sadilna jama z borovo zastirko 3,54m²
- SJb - Sadilna jama z borovo zastirko 2,75m²
- PR - Prodec 7,35m²
- Rp-Robnik Gredni 8,80m
- SJb - Sadilna jama z borovo zastirko 5,7m²
- Rp-Robnik Gredni 5,46m
- SJb - Sadilna jama z borovo zastirko 4,01m²
- SJb - Sadilna jama z borovo zastirko 4,63m²
- Rp-Robnik Gredni 3,51m
- SJb - Sadilna jama z borovo zastirko 4,43m²
- SJb - Sadilna jama z borovo zastirko 2,5m²
- SJb - Sadilna jama z borovo zastirko 3m²
- SJp - Sadilna jama v pešeni površini 11,43m²
- HG - Hansegrand 757,6m²
- B - Peščeno igrišče za balinanje 93,77m²
- Rp-Robnik Gredni 16,16m
- SJb - Sadilna jama z borovo zastirko 26,97m²
- E128 - EPDM (HIC=128 cm) 3,6m²
- SJb - Sadilna jama z borovo zastirko 6,72m²
- SJb - Sadilna jama z borovo zastirko 5,69m²
- Rp-Robnik Gredni 6,84m
- SJb - Sadilna jama z borovo zastirko 3,3m²
- Rp-Robnik Gredni 4,52m
- SJb - Sadilna jama z borovo zastirko 3,11m²
- SJb - Sadilna jama v pešeni površini 5,92m²
- SJb - Sadilna jama z borovo zastirko 4,63m²
- Rp-Robnik Gredni 5,41m
- SJb - Sadilna jama z borovo zastirko 7,45m²
- A1 - Asfalt 1 35,78m²
- T - Tlakovana pot 5,13m²
- PR - Prodec 4,49m²
- M - Mivka 3,33m²
- E128 - EPDM (HIC=128 cm) 6,86m²
- PR - Prodec 28,85m²
- SJp - Sadilna jama v pešeni površini 11,13m²
- TrZ - Tratin zvitki 81,01m²
- T - Tlakovana pot 10,22m²
- PR - Prodec 9,52m²
- A2 - Asfalt 2 40,2m²
- TrS - Trata sanacija 146,69m²
- TrS - Trata sanacija

05 Tehnična situacija

Obrat:

Športni park Rusjanov trg

Narobnik:

Mestna občina Ljubljana

Mestni trg 1

1000 Ljubljana

Projektant:

Krajinaris d.o.o.

Zamijemarska ulica 12

1000 Ljubljana

Lokacija:

Rusjanov trg, Ljubljana

Vredja projekta:

dr. Dušan Stupar, u.d.i.k.a.

Odgovorni projektant:

Tomaž Stupar, u.d.i.k.a.

ZAPS 1252 PKA

Projekti:

PZI

Merilo:

1:200

Številka rabe:

05

Vredja načrta:

Krajinska arhitektura

Datum:

Junij 2026

Številka načrta:

2401KA

Vse mere preveriti na lokaciji. Vse morebitne spremembe je potrebno uskladiti z odgovornim projektantom načrta.