


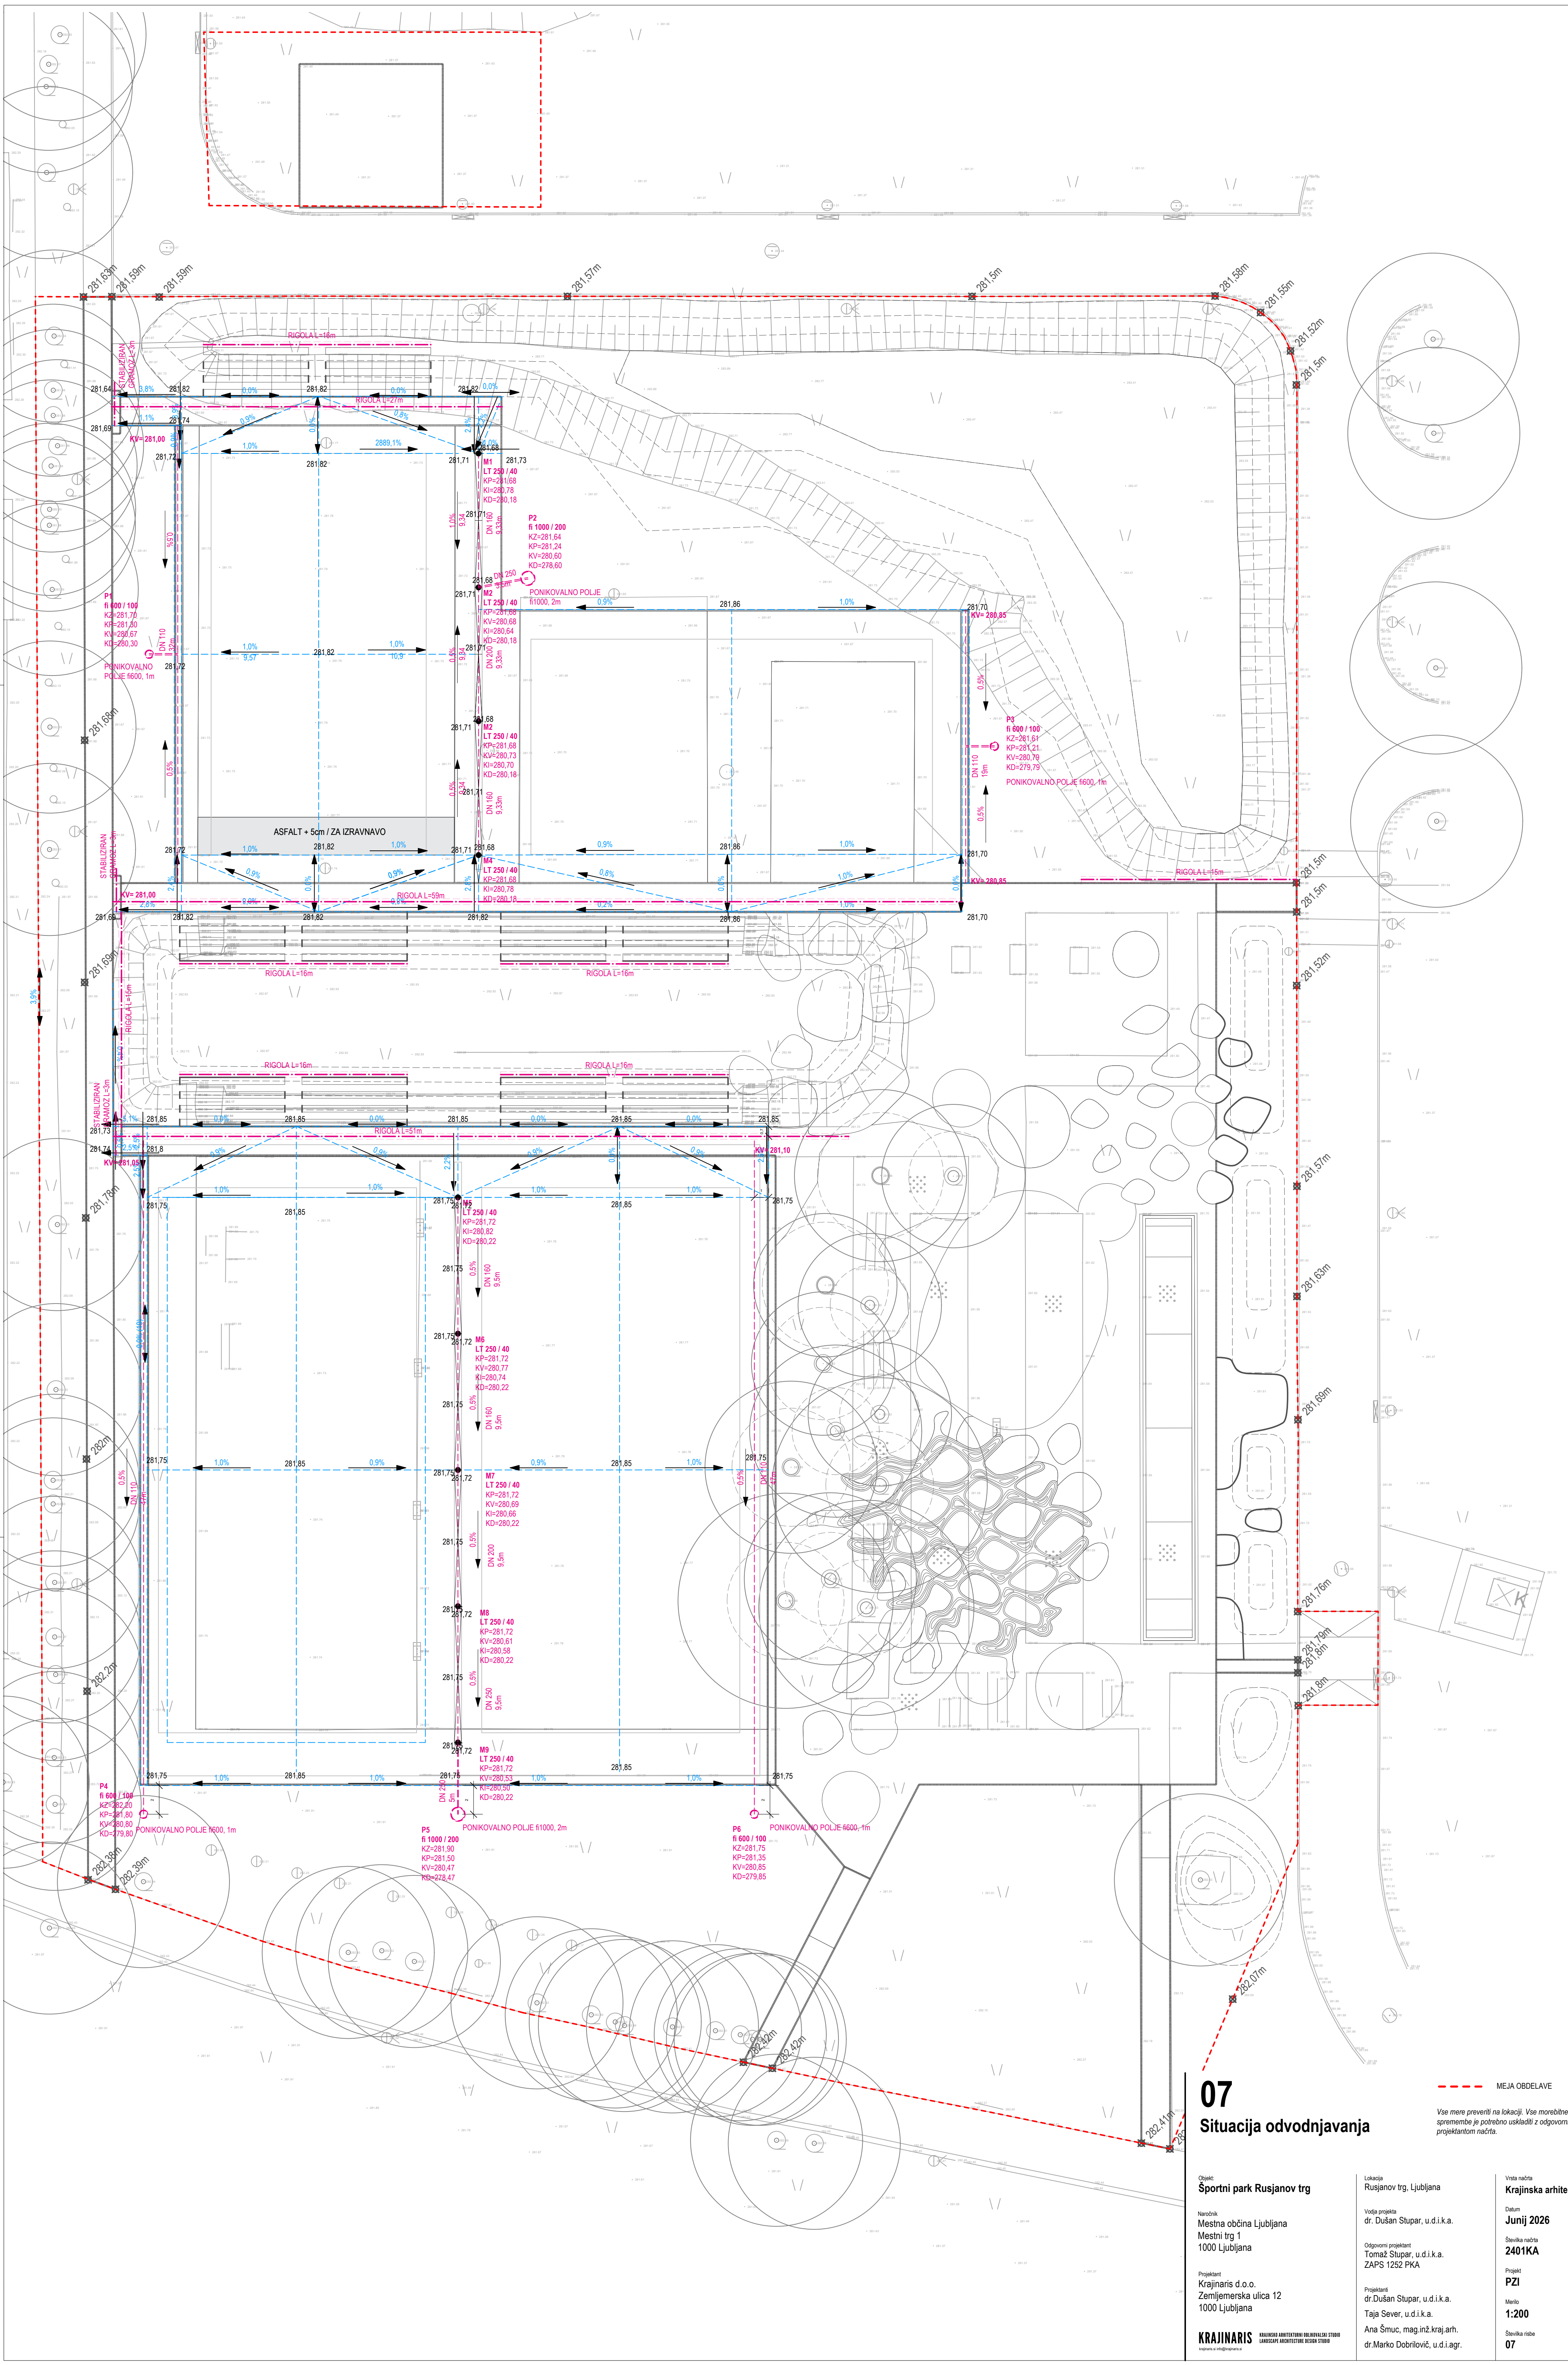

07 Situacija odvodnjavanja

MEJA OBDELAVE

Vse mere preveriti na lokaciji. Vse morebitne spremembe je potrebno uskladiti z odgovornim projektantom načrta.

Objekt: Športni park Rusjanov trg	Lokacija: Rusjanov trg, Ljubljana	Vrsta načrta: Krajinska arhitektura
Narodnik: Mestna občina Ljubljana Mestni trg 1 1000 Ljubljana	Yoda projekta: dr. Dušan Štupar, u.d.i.k.a.	Datum: Junij 2026
Projektant: Krajinaris d.o.o. Zemljemerska ulica 12 1000 Ljubljana	Odgovorni projektant: Tomaž Štupar, u.d.i.k.a. ZAPS 1252 PKA	Številka načrta: 2401KA
KRAJINARIS KRAJINSKA ARHITEKTURA IN DIZAJN	Projektant: dr. Dušan Štupar, u.d.i.k.a. Taja Sever, u.d.i.k.a. Ana Šmuc, mag.inž.kraj.arh. dr. Marko Dobrovič, u.d.i.agr.	Projekt: PZI
		Merilo: 1:200
		Številka rabe: 07