


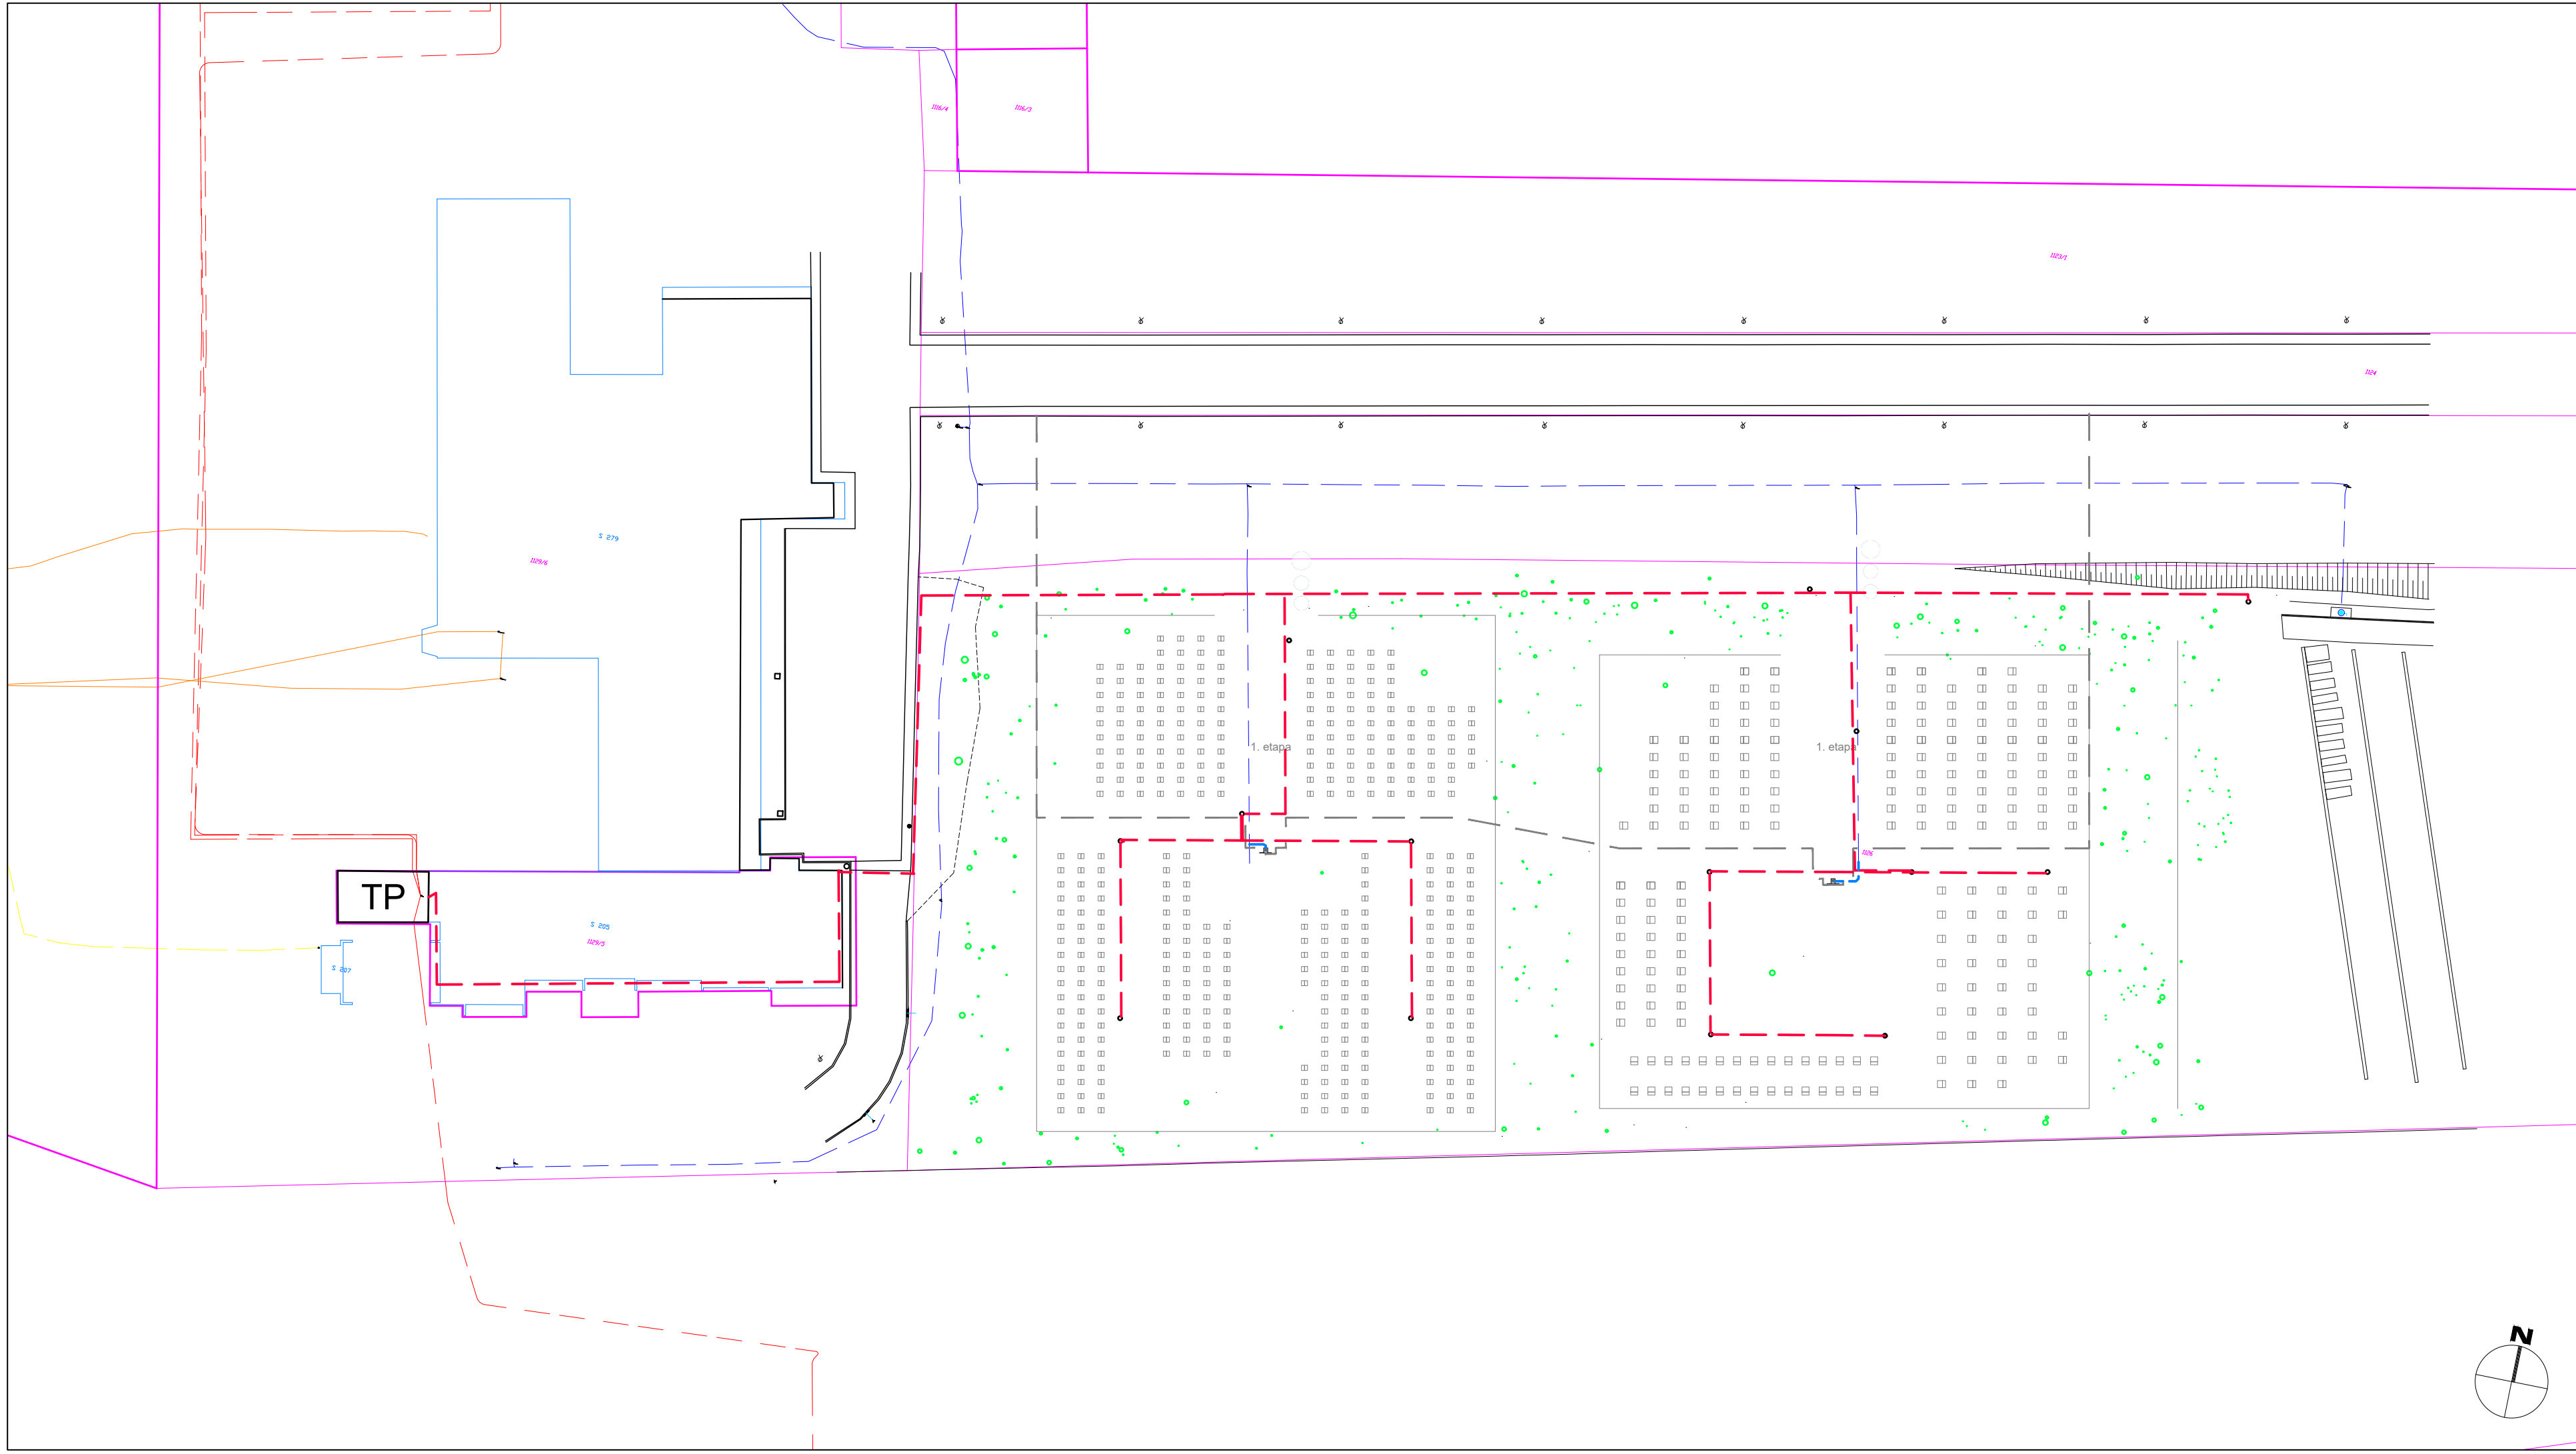

LEGENDA:

- meja etape
- — — — — obstoječa vodooskrbna cev
- — — — — obstoječ elektro kabelski vod
- — — — — načrtovan elektro kabelski vod
- — — — — načrtovan priklop pitnikov

objekt	Širitev pokopališča Dobrava: 1. etapa - jug	vrsta načrta	Vodilni načrt kraj. arh.
naročnik	Mestna občina Maribor	št. načrta	0/10-18057
št. projekta	18057	projekt	PZI
odg. vodja projekta	Aleš Koprivšek, univ. dipl. inž. kraj. arh. ZAPS 1206 PKA <i>A. Koprivšek</i>	naslov risbe	Zbirni prikaz min. kom. oskrbe objekta in priključevanja na GJI
odg. projektant	Aleš Koprivšek, univ. dipl. inž. kraj. arh. ZAPS 1206 PKA <i>A. Koprivšek</i>	merilo	1 : 500
projektivno podjetje	 ZUM URBANIZEM PLANIRANJE PROJEKTIRANJE d.o.o.	datum	marec 2026
		risba št.	3