


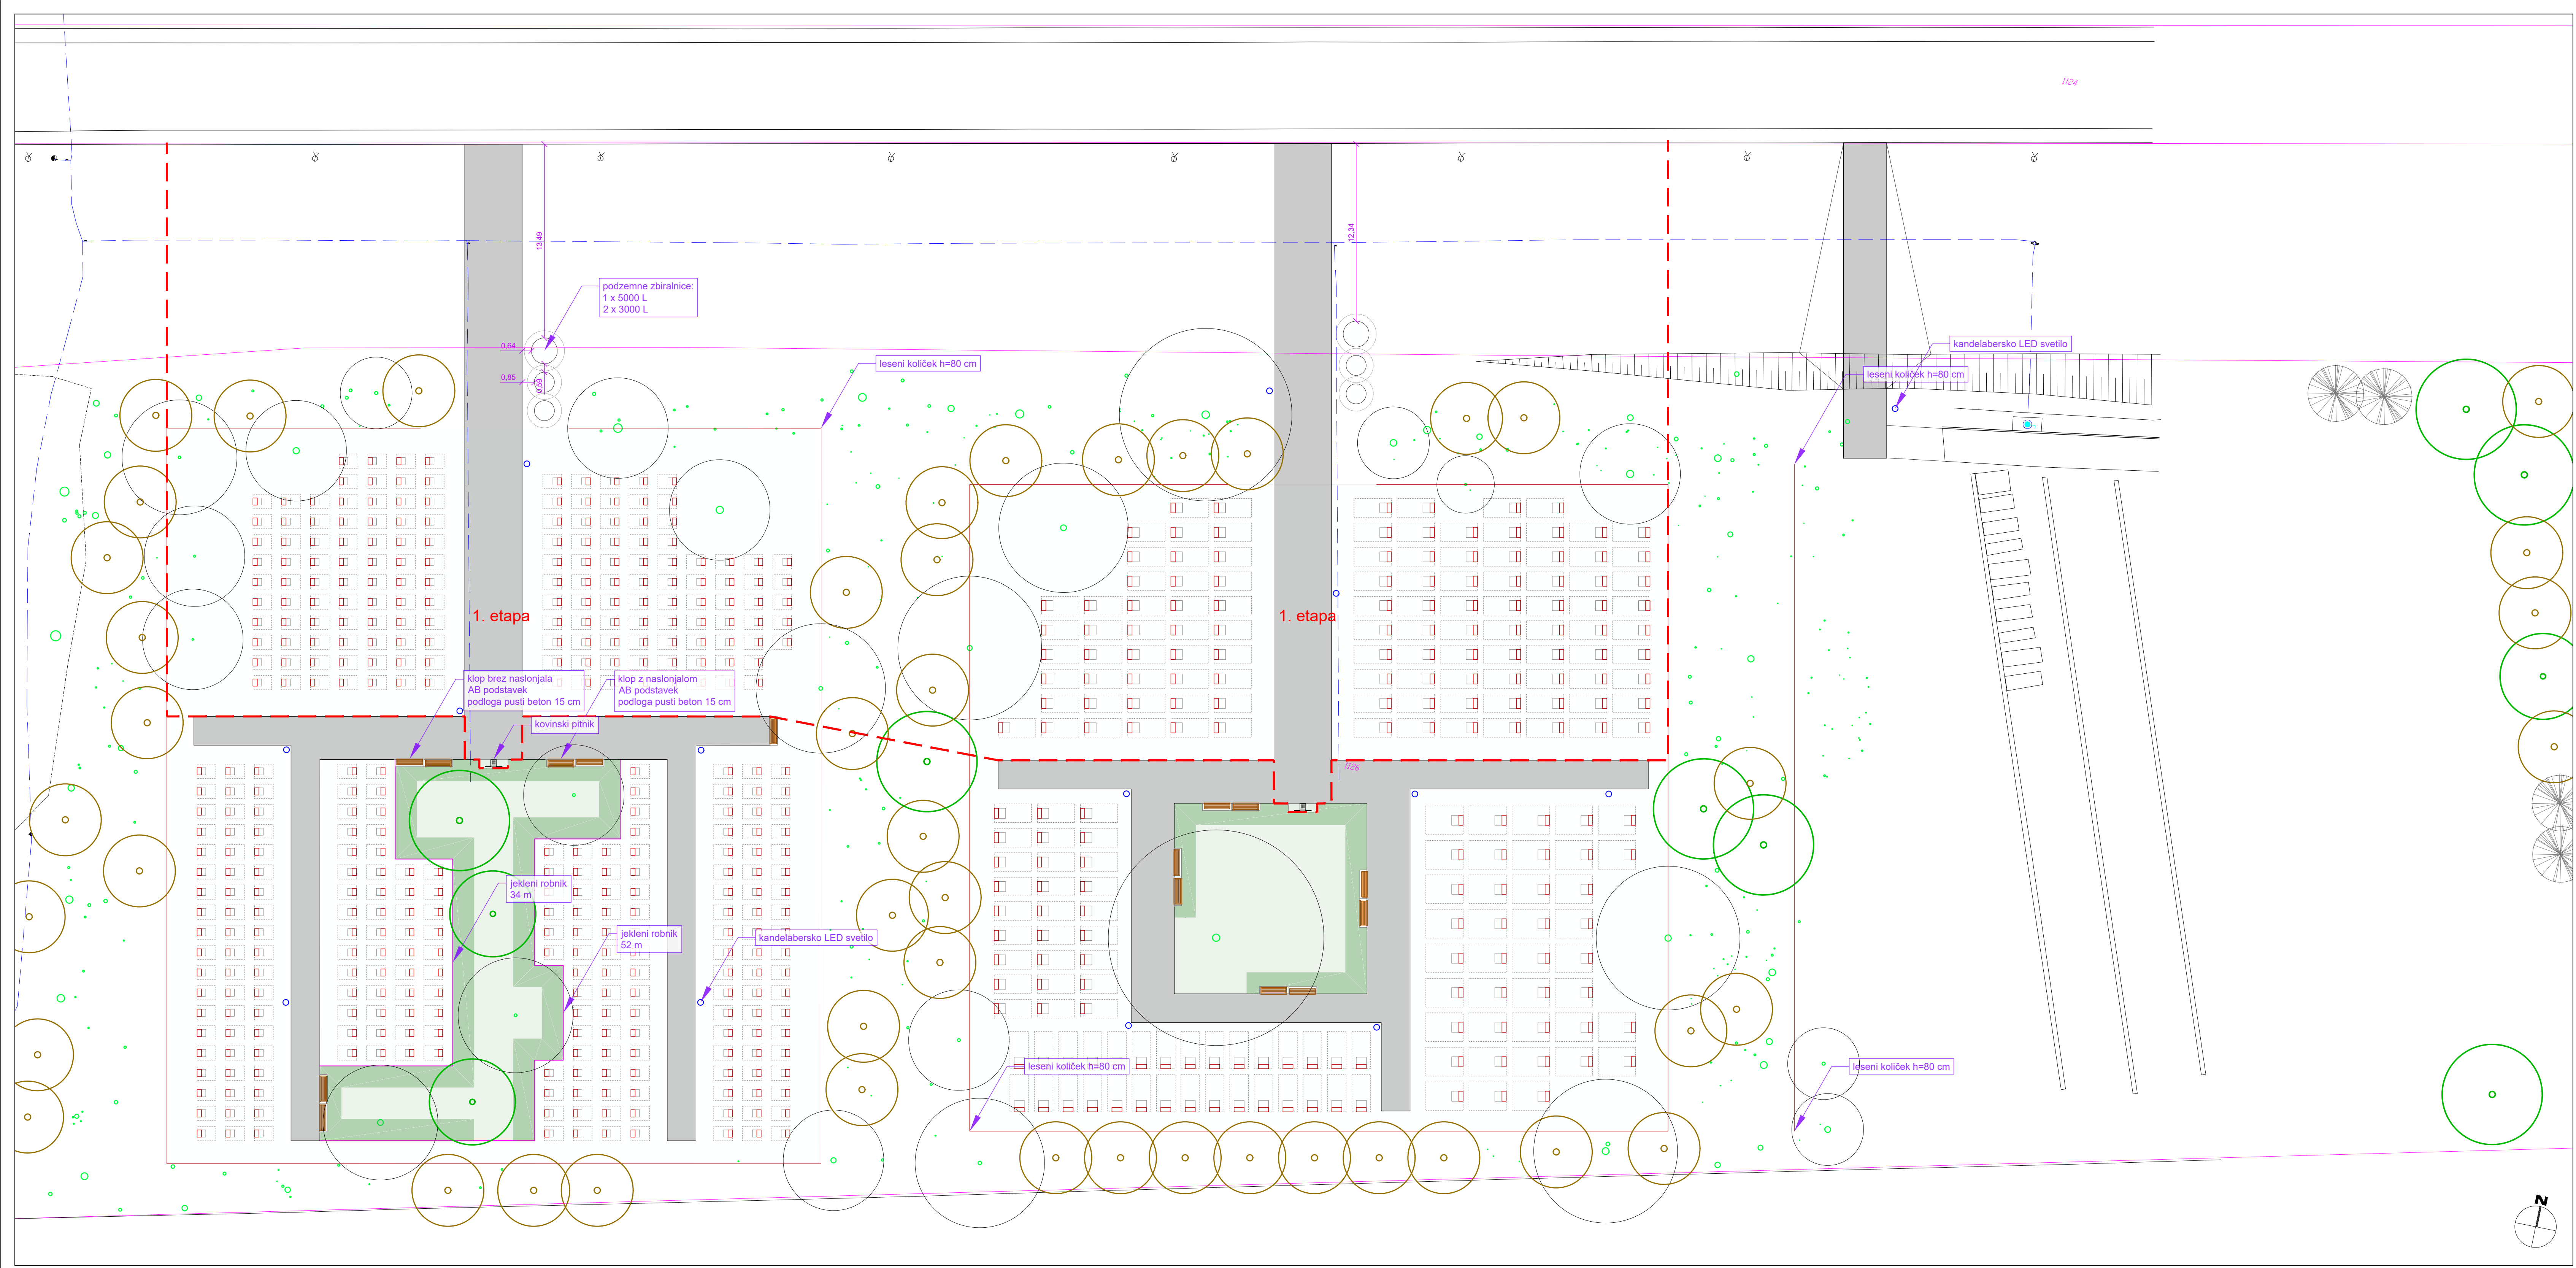

LEGENDA:

- meja etape
- obstoječe drevo znotraj grobnega polja
- načrtovano drevo - listavec
- načrtovano drevo - iglavec
- načrtovan večji grm
- pokrovne rastline
- rob grobnega polja
- asfaltni tlak
- betonski temelj nagrobnika
- kandelabrsko luč

objekt	Širitev pokopališča Dobrava: 1. etapa - jug	vrsta načrta	Vodilni načrt kraj. arh.
naročnik	Mestna občina Maribor	št. načrta	0/10-18057
št. projekta	18057	projekt	PZI
odg. vodja projekta	Aleš Koprivšek, univ. dipl. inž. kraj. arh. ZAPS 1206 PKA	naslov risbe	Situacija urbane opreme
odg. projektant	Aleš Koprivšek, univ. dipl. inž. kraj. arh. ZAPS 1206 PKA	merilo	1 : 200
projektivno podjetje	ZUM URBANIZEM PLANIRANJE PROJEKTIRANJE	datum	marec 2026
		risba št.	5