


L

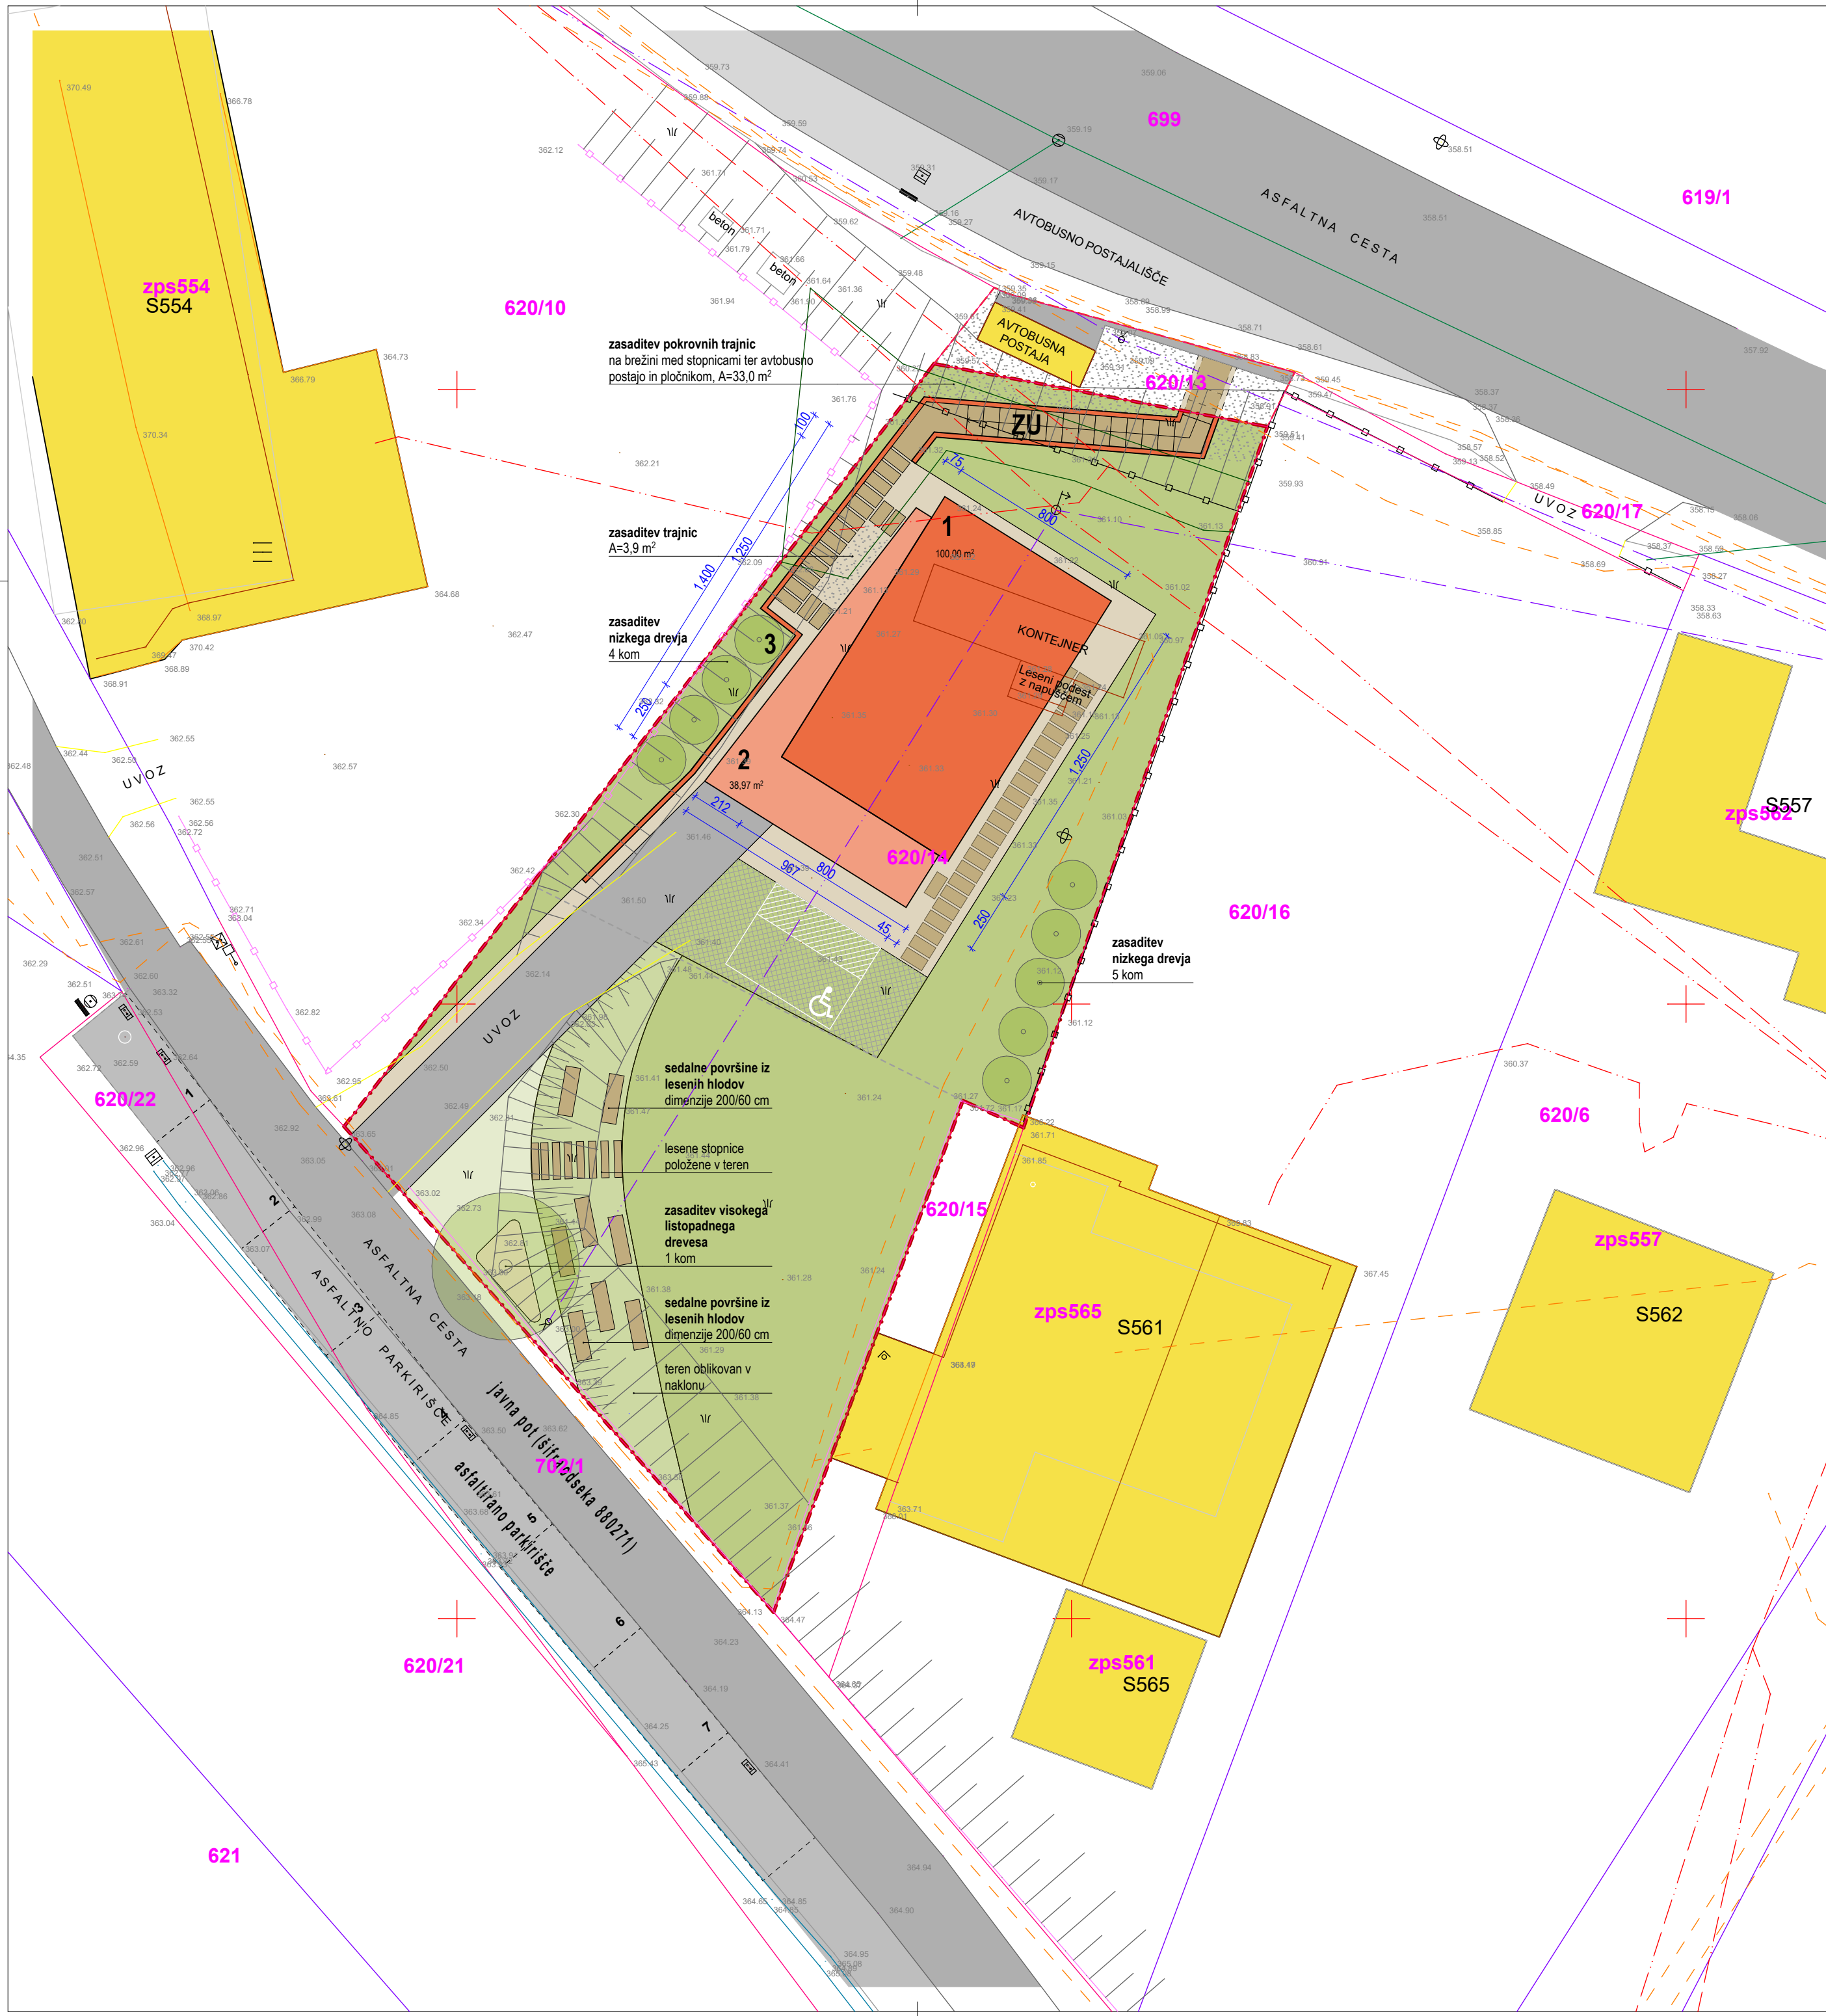

SEZNAM OBJEKTOV:

- 1 novogradnja - VEČNAMENSKI OBJEKT
etažnost P (CC-SI 12610) - manj zahteven
2 novogradnja - NADSTREŠNICA
(CC-SI 12745) - nezahteven
3 novogradnja - OPORNI ZID
(CC-SI 24205) - enostaven
ZU zunanja ureditev

LEGENDA

- gradbena parcela - parc. št. 620/14
k.o. 699 Hočko Pohorje
parcelne meje
urejene parcelne meje
zazidana površina
novogradnja
sosednji objekti - niso predmet projektne dokumentacije
površine namenjene bivanju na prostem utrjene/neutrjene
prometne površine utrjene/neutrjene
ostale utrjene površine pločniki/betonski platoji
zelene površine

projektant

birobiro

naziv
naslov
Biro Biro d.o.o.
Beloruska ulica 7
2000 Maribor

investitor



naziv
naslov
Občina Hoče-Slivnica
Pohorska cesta 15
2311 Hoče

Novogradnja večnamenskega objekta
KS Reka Pohorje

vrsta projekta

PZI

številka projekta

14/2023

vodja projektiranja

Uroš ROŠKER, u.d.i.a., ZAPS 1737 PA*

vrsta načrta

0 ZBIRNI NAČRT

številka načrta

14/2023

grafični prikaz

LOKACIJSKI PRIKAZI

datum načrta

MAJ 2026

pooblaščen arhitekt

Uroš ROŠKER, u.d.i.a. ZAPS 1737 PA*

sodelavci

Lea Korošec, mia; Nastja Kastigar, mia

risba

PREGLEDNA SITUACIJA



merilo

1:200

± 0,00

361,40 m n.v.

Vsebinska risba v celoti predstavlja avtorsko delo. Nadaljnja uporaba ali razmnoževanje se lahko vrši samo s pisnim soglasjem avtorjev.

projektant

investitor

objekt

projekt

načrt

vsobina

L.2



SEZNAM OBJEKTOV:

- 1 novogradnja - VEČNAMENSKI OBJEKT
etažnost P (CC-SI 12610) - manj zahteven
2 novogradnja - NADSTREŠNICA
(CC-SI 12745) - nezahteven
3 novogradnja - OPORNI ZID
(CC-SI 24205) - enostaven
ZU zunanja ureditev

LEGENDA

- gradbena parcela - parc. št. 620/14
k.o. 699 Hoče Pohorje
parcelne meje
urejene parcelne meje
zazidana površina
novogradnja
sosednji objekti - niso predmet projektne dokumentacije
površine namenjene bivanju na prostem utrijene/neutrijene
prometne površine utrijene/neutrijene
ostale utrijene površine pločniki/betonski platoji

LEGENDA KOMUNALNE OSKRBE

- kanalizacija mešana
vodovod
elektrika
PTT podzemni vod

OPOMBA:
Glej načrt zunanje ureditve!

projektant

birobiro

naziv
naslov
Biro Biro d.o.o.
Beloruska ulica 7
2000 Maribor

investitor



naziv
naslov
Občina Hoče-Slivnica
Pohorska cesta 15
2311 Hoče

Novogradnja večnamenskega objekta
KS Reka Pohorje

vrsta projekta

PZI

številka projekta

14/2023

vodja projektiranja

Uroš ROŠKER, u.d.i.a., ZAPS 1737 PA*

vrsta načrta

0 ZBIRNI NAČRT

številka načrta

14/2023

grafični prikaz

LOKACIJSKI PRIKAZI

datum načrta

MAJ 2026

pooblaščen arhitekt

Uroš ROŠKER, u.d.i.a. ZAPS 1737 PA*

sodelavci

Lea Korošec, mia; Nastja Kastigar, mia

risba

KOMUNALNA OSKRBA



merilo

1:200

± 0,00

361,40 m n.v.

Vsebina risbe v celoti predstavlja avtorsko delo. Nadaljnja uporaba ali razmnoževanje se lahko vrši samo s pisnim soglasjem avtorjev.

projektant

investitor

objekt

projekt

načrt

vsobina

L.3

