


A3x3: 420x891
A: 0.38 m²
21.03.2026
Hotel Križnič_RISBE_nova.dwg

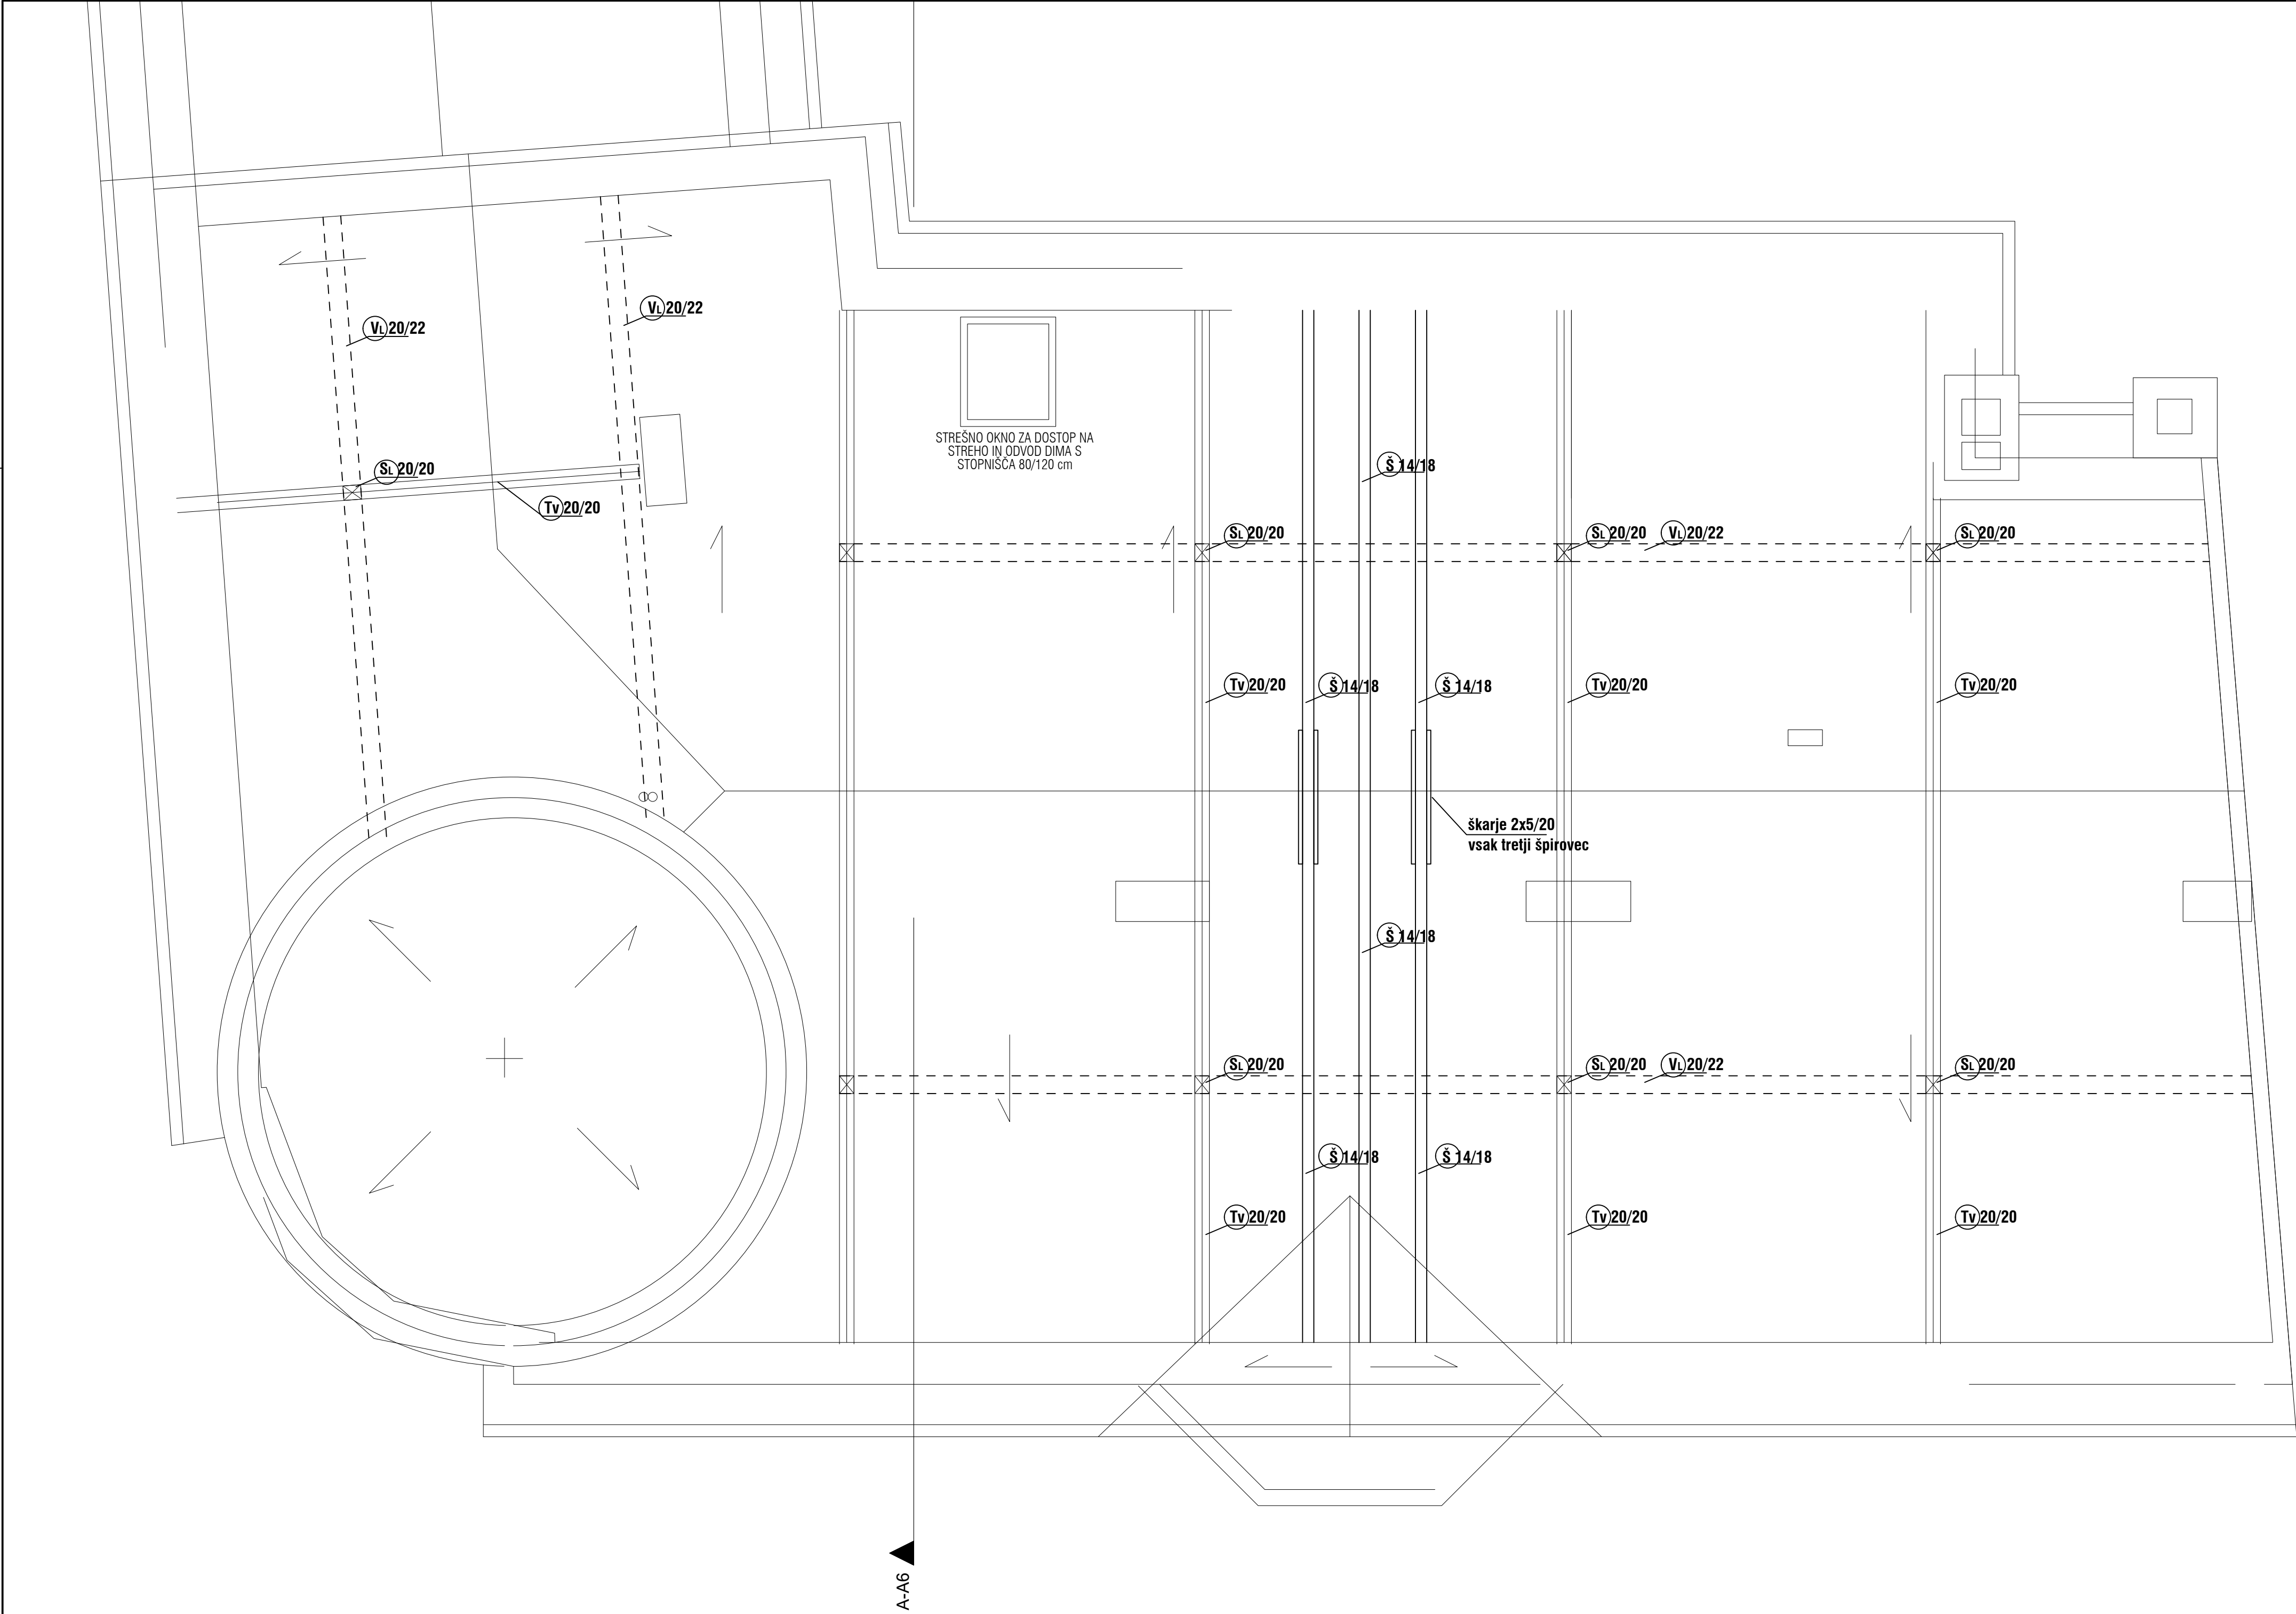

Projektant: PROJEKT NOVA GORICA					
Investitor: Občina Kanal ob Soči Trg svobode 23 p.p. 50, 5213 Kanal			Risba: POZICIJSKI NAČRT: TLORIS PODSTREŠJA		
Objekt: HOTEL KRIŽNIČ			Merilo: 1:50	Id. št.: IZS G-0711	
Vrsta načrta: 2 - NAČRT S PODROČJA GRADBENIŠTVA			Vodja projektiranja: Vilko Šuligaj, u.d.i.g.	Id. št.: IZS G-0711	
Vrsta projektna dokumentacije: P21			Podobašeni inženir: Vilko Šuligaj, u.d.i.g.	Id. št.: IZS G-0711	
Številka projekta: 17512			Sodelavci: -	Id. št.: IZS G-0711	
Datum: februar 2026			Spremembe: -	Številka lista: 2.5.1	