


Predmet obdelave

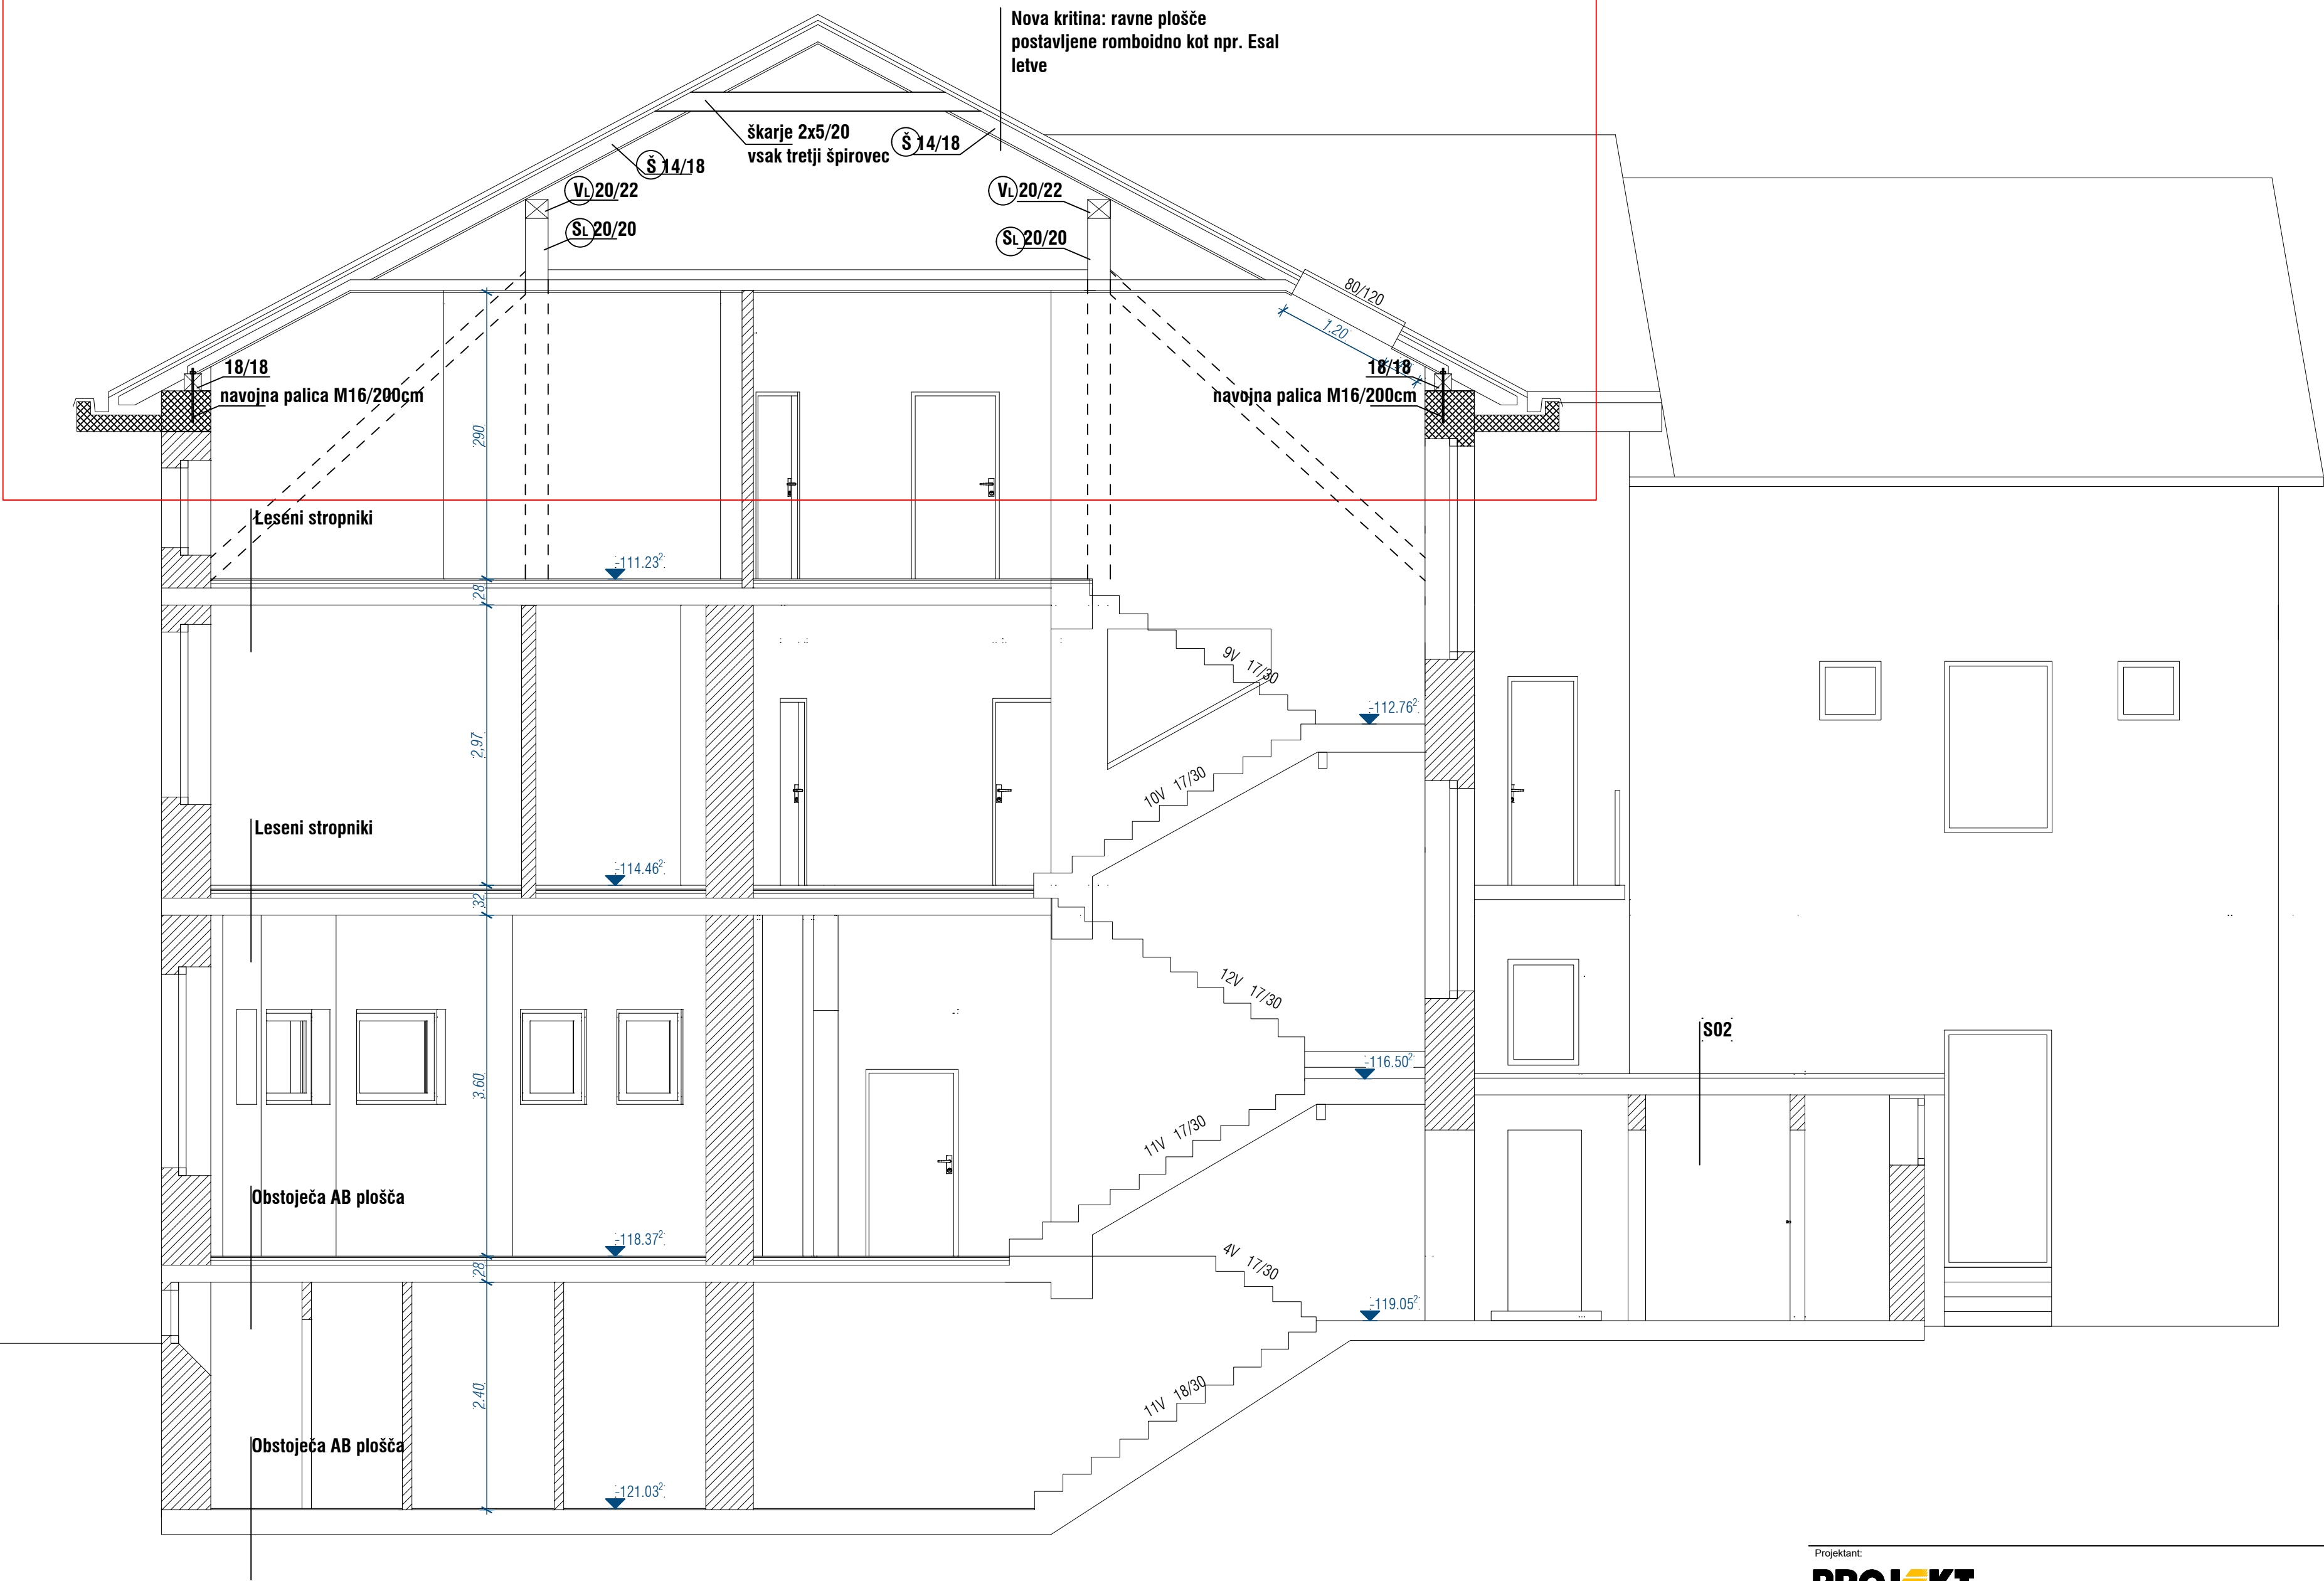

A2: 420x594
A: 0.25 m²
24.03.2009
Hotel Križnič_RISBE_novo.dwg

Projektant:

PROJEKT
NOVA GORICA

Investitor:

Občina Kanal ob Soči
Trg svobode 23 p.p. 50, 5213 Kanal

Objekt:
HOTEL KRIŽNIČ

Vrsta načrta:
2 - NAČRT S PODROČJA GRADBENIŠTVA

Vrsta projektne dokumentacije:
PZI

Številka načrta:
17512

Številka projekta:
17512

Risba:

**POZICIJSKI NAČRT:
PREČNI PREREZ**

Merilo: 1:50

Vodja projektiranja:
Vilko Šuligoj, u.d.i.g.

Pooblaščen inženir:
Vilko Šuligoj, u.d.i.g.

Sodelavci:
-

Datum:
februar 2026

Spremembe:
-

Id. št.:
IZS G-0711

Id. št.:
IZS G-0711

Id. št.:
-

Številka lista:
2.5.2