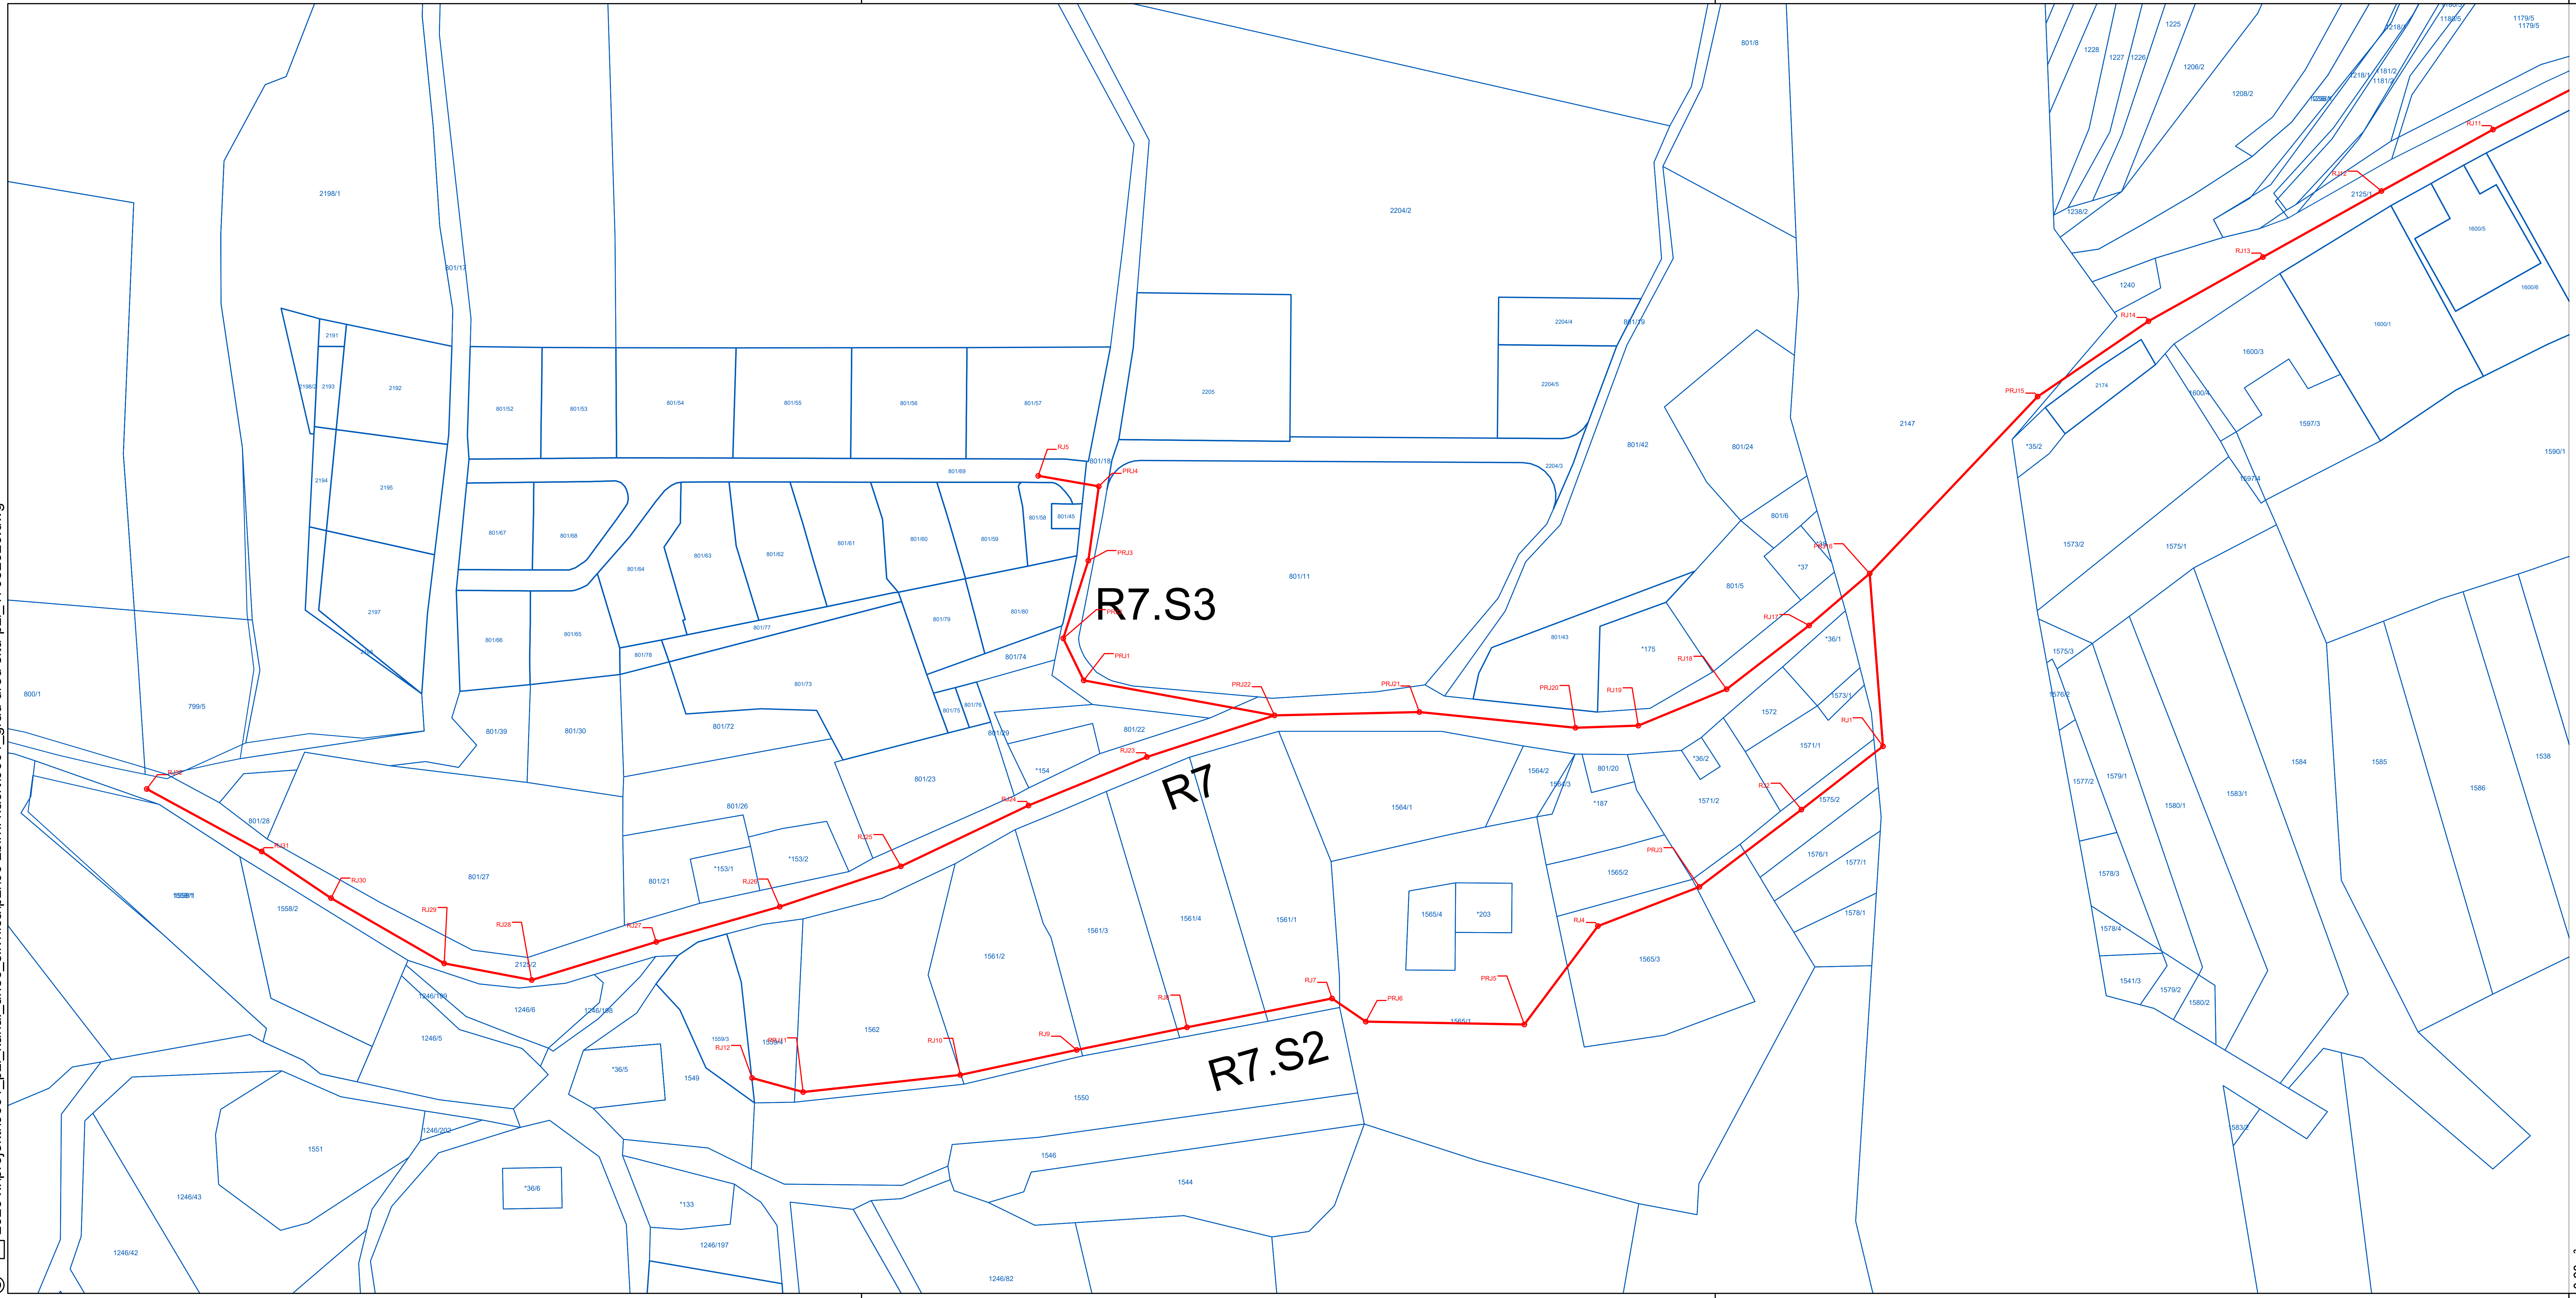

LEGENDA:

- PROJEKTIRANA KANALIZACIJA
- PROJEKTIRAN TLAČNI VOD
- PROJEKTIRANO ČRPALIŠČE
- PROJEKTIRAN NN DOVOD DO ČRPALIŠČA
- RJ20 ZAKOLIČBENA TOČKA KANALIZACIJE

S

PROJEKTANT

LUZ

LUZ, d.d.
Verovškova ulica 64
1000 Ljubljana

W www.luz.si
E info@luz.si
T +386(0)1 360 24 00

OBJEKT	Kanalizacija odpadnih vod za naselje Unec, Ivanje Selo in Slivice
NAROČNIK	Občina Cerknica Cesta 4.maja 53 1380 Cerknica
VODJA PROJEKTIRANJA	Maja Klančar, univ.dipl.inž.vod. in kom.inž. G-4066
POOBLAŠČENI STROKOVNJAK	Maja Klančar, univ.dipl.inž.vod. in kom.inž. G-4066
SODELAVCI	
VRSTA DOKUMENTACIJE	PZI
VRSTA NAČRTA	Lokacijski prikazi
VSEBINA RISBE	Zakoličbena situacija 4
DATUM	februar 2026
OPOMBE	

ŠT. PROJEKTA:	9601
ŠT. NAČRTA:	9601_2
MERILO:	1:1000
ŠT. RISBE:	3.4

0.23m²

© 2026 x:\projekti\9601_pzi_kanal_unec_slivnica\pzi\00 zbirni nacrt\9601_grad ured situ-pzi_17052026.dwg